




Kauno miesto savivaldybės administracijos  
Miesto planavimo ir architektūros  
inspekcijos vedėjo  
2018 m. kovo 2 d. įsakymo Nr. 70-03  
priedas

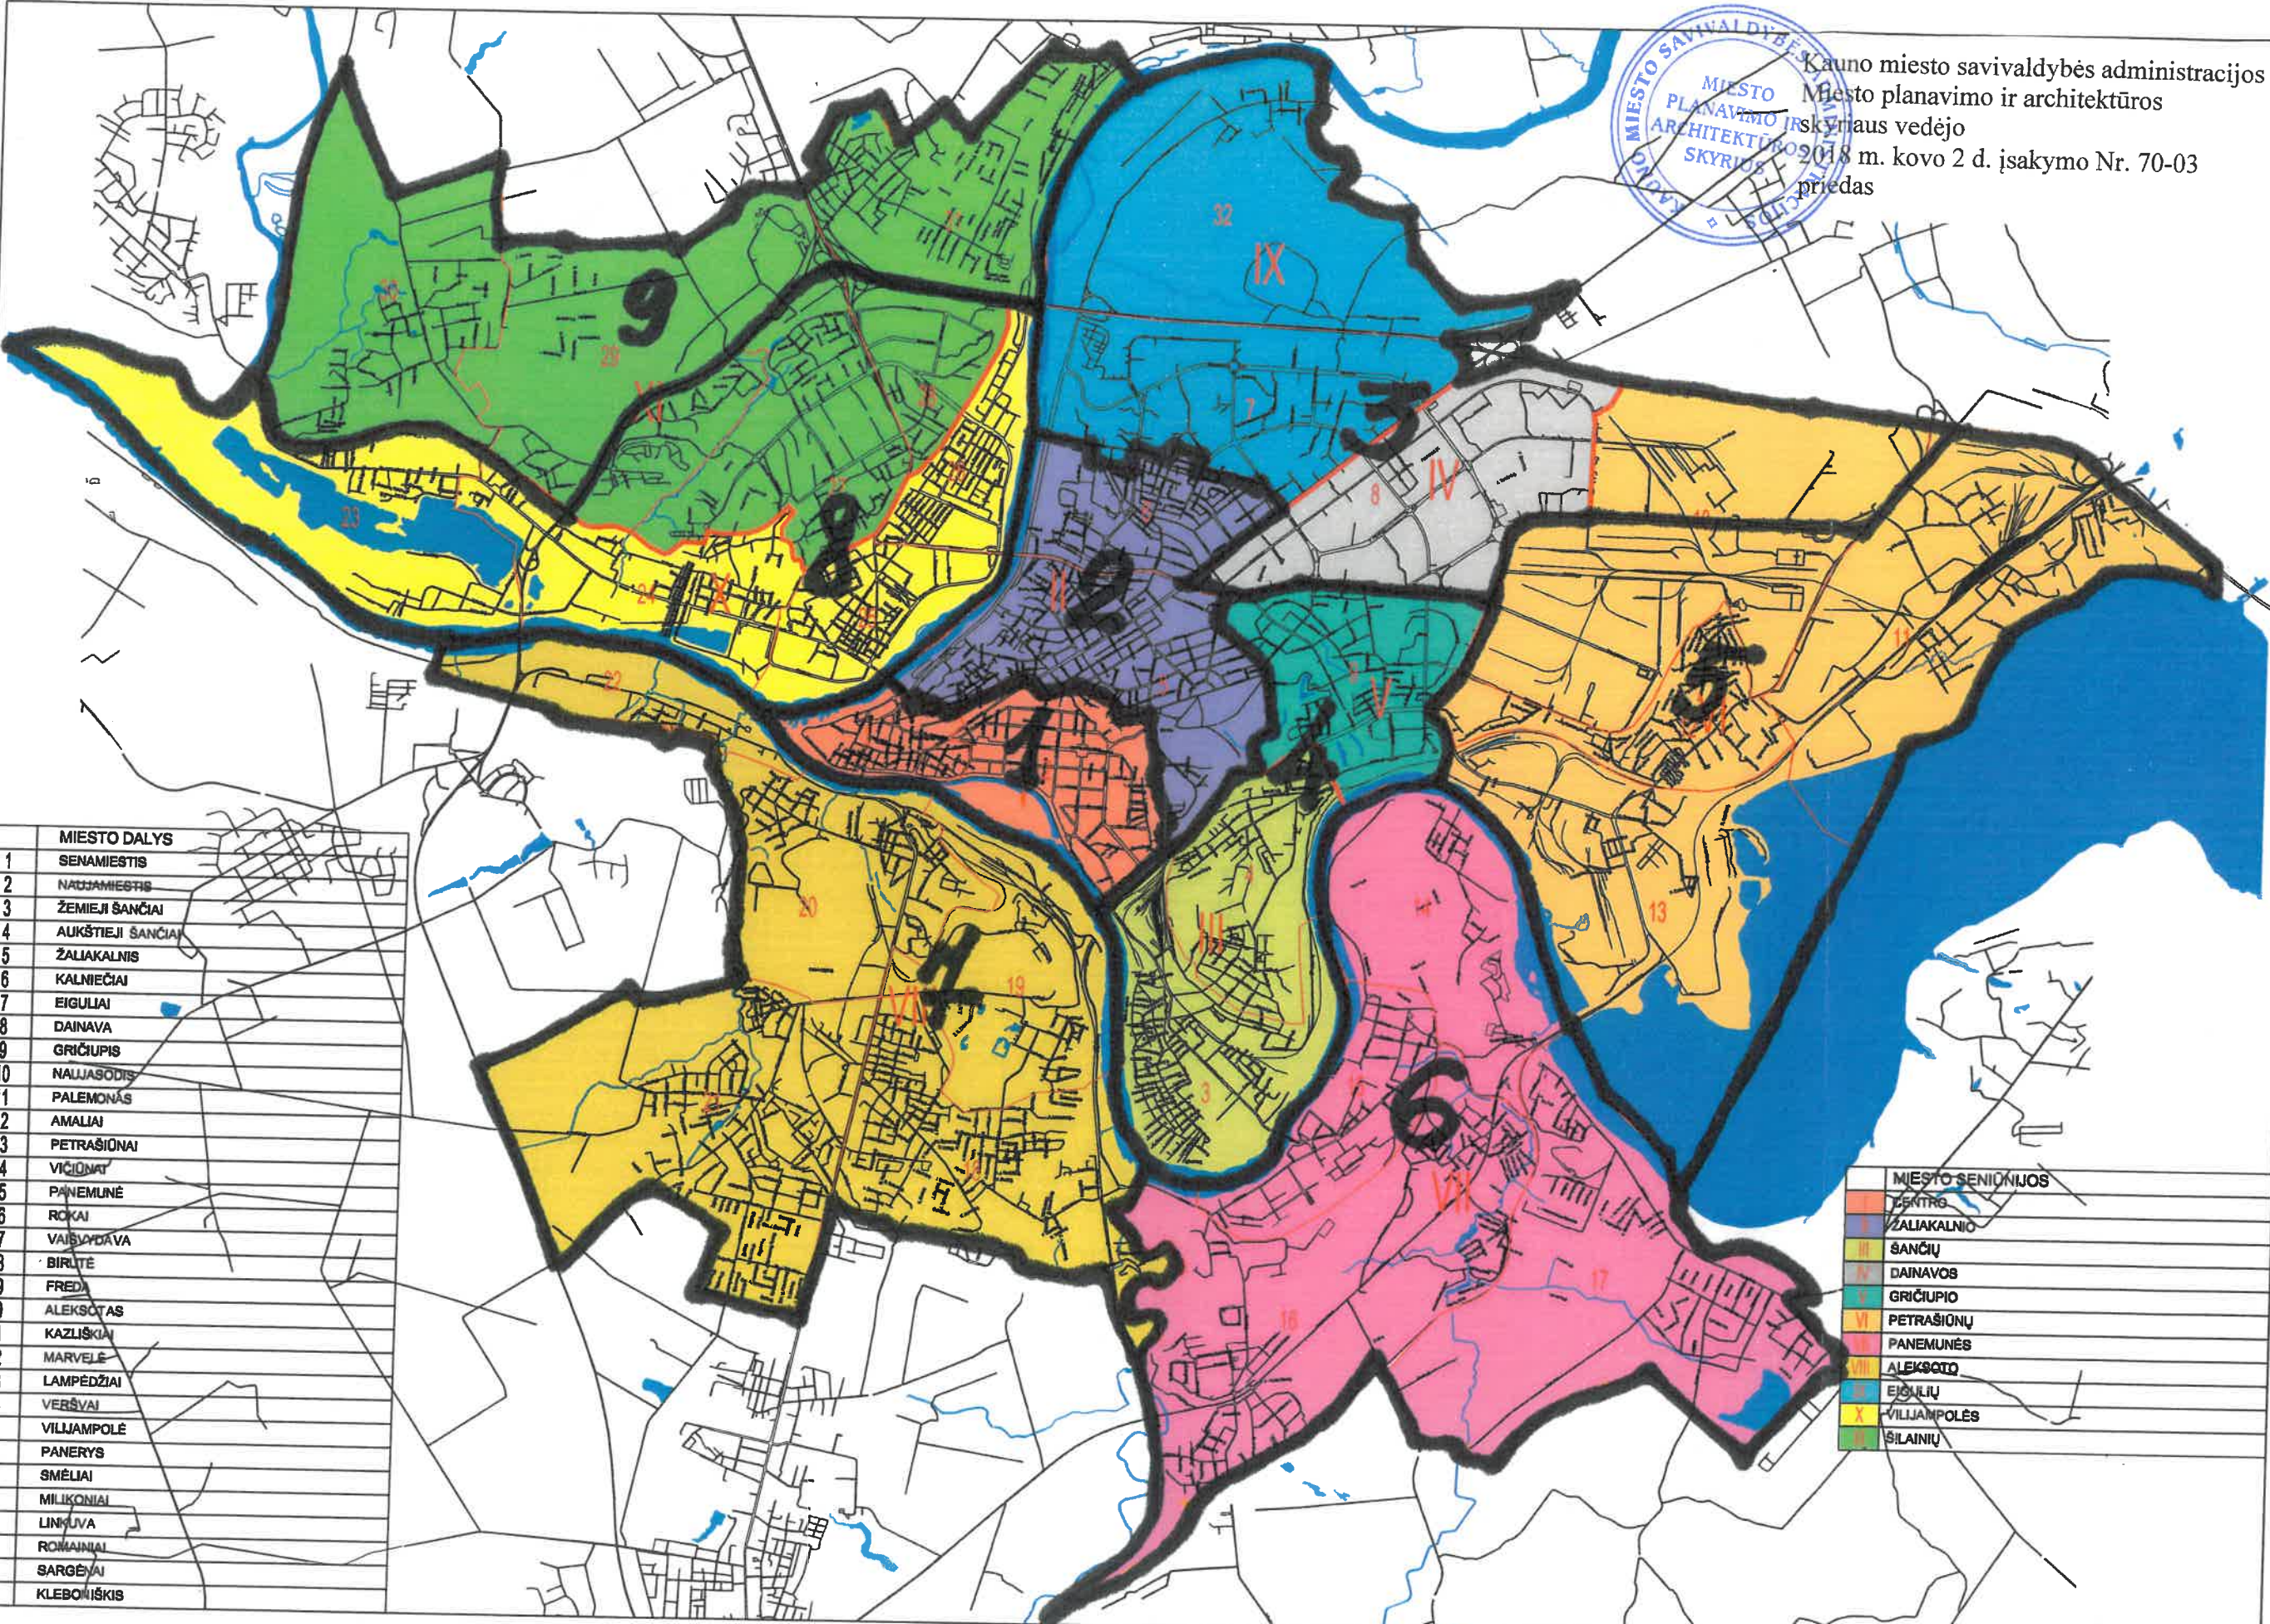

MIESTO DALYS	
1	SENAMIESTIS
2	NADJAMIEŠTIS
3	ŽEMIEJI ŠANČIAI
4	AUKŠTIEJI ŠANČIAI
5	ŽALIAKALNIS
6	KALNIEČIAI
7	EIGULIAI
8	DAINAVA
9	GRĮČIUPIS
10	NALJASODIS
11	PALEMONĀS
12	AMALIAI
13	PETRAŠIONAI
14	VIČIONAI
15	PANEMUNĖ
16	ROKAI
17	VAISVADAVA
18	BIRUTĖ
19	FREDAI
20	ALEKSŪTAS
21	KAZLIŠKIAI
22	MARVELE
23	LAMPEDŽIAI
24	VERŠVAI
25	VILJAMPOLĖ
26	PANERYS
27	SMĖLIAI
28	MILIKONIAI
29	LINKŪVA
30	ROMAINIAI
31	SARGĖJAI
32	KLEBONIŠKIS

MIESTO SENIŪNIJOS	
I	CENTRO
II	ŽALIAKALNIO
III	ŠANČIŲ
IV	DAINAVOS
V	GRĮČIUPIO
VI	PETRAŠIONIŲ
VII	PANEMUNĖS
VIII	ALEKSŪTO
IX	EIGULIŲ
X	VILJAMPOLĖS
XI	ŠILAINIŲ