




1016268822

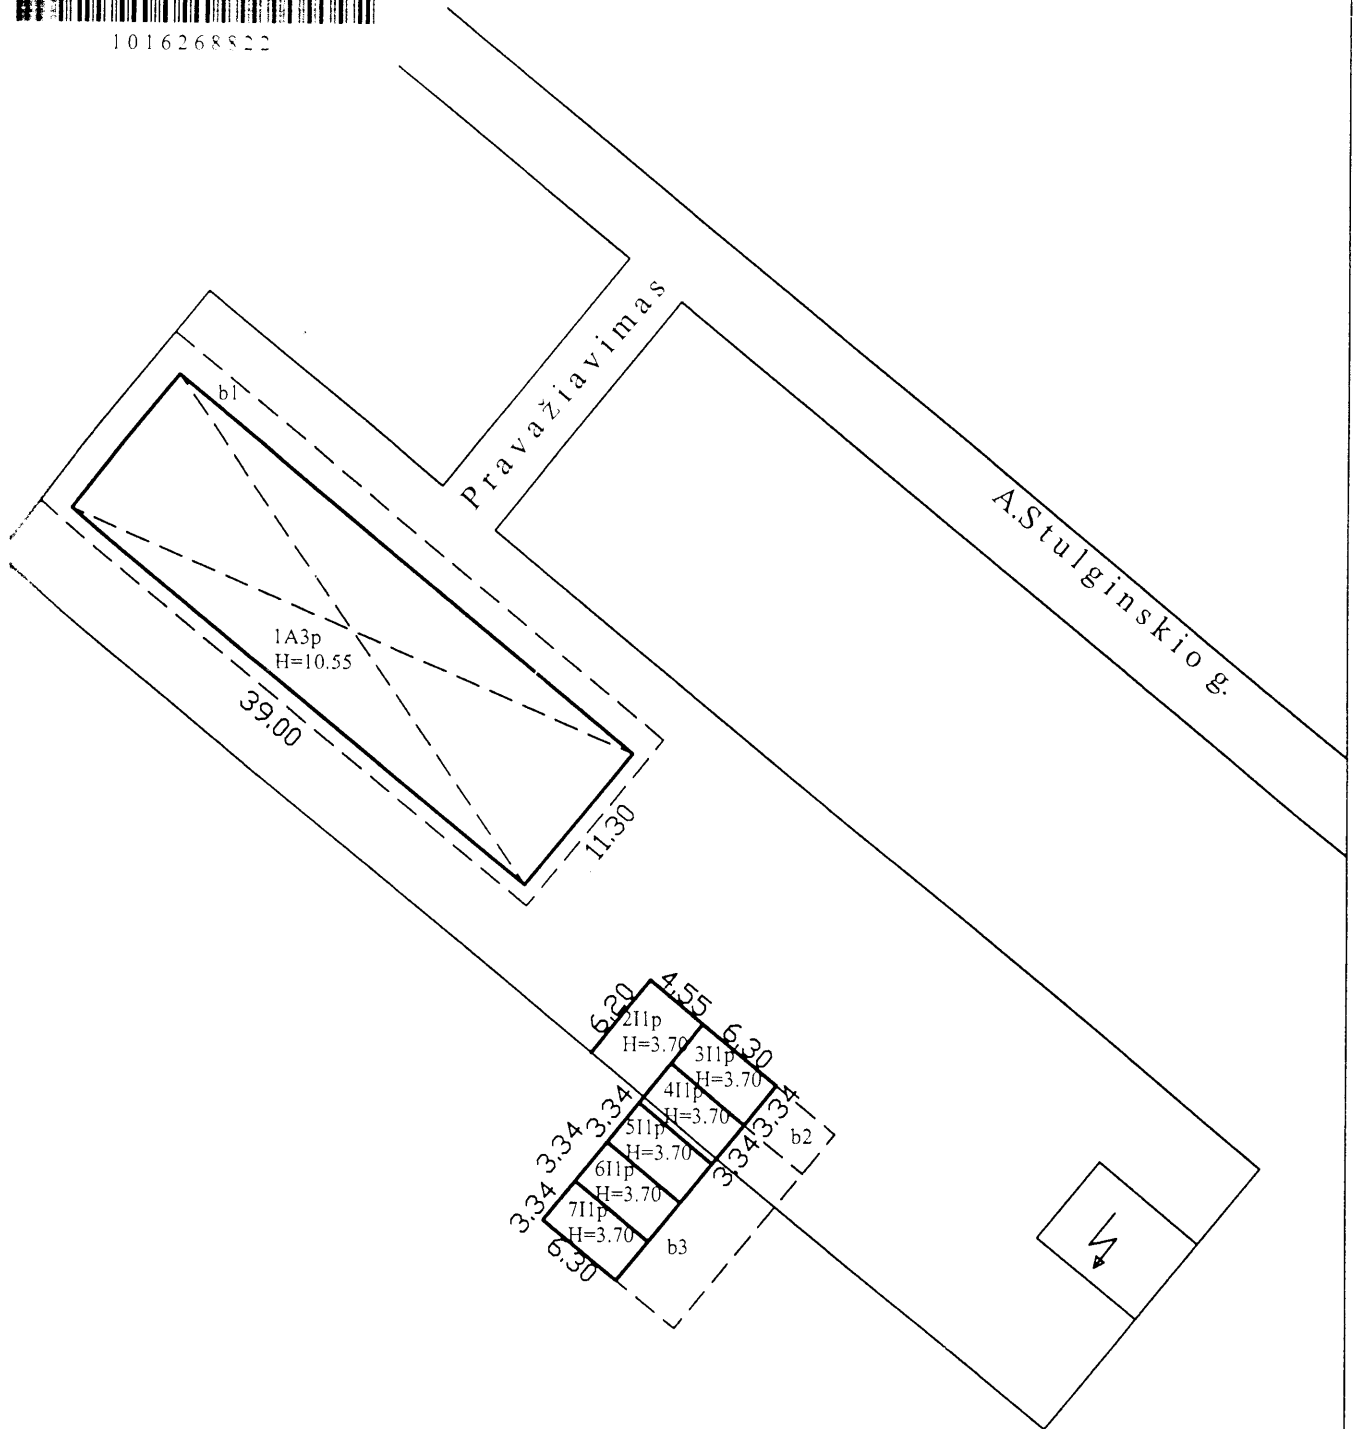

| | | | |
|--|--------------|---|------------|
| | | Valstybės įmonės Registrų centro Kauno filialas | |
| REGISTRŲ CENTRAS | | Licencijos Nr. G-734-(623), išduota 2008-08-27 | |
| Pareigos | V., pavardė | Parašas | Data |
| Matininkė | Z. Lankutytė | | 2010-06-09 |
| 2M-M-640 | | | |
| Statinių išdėstymo planas | | 1:500 | A.V. |
| Kauno m | | | |
| A. Stulginskio g. 62 | | | |
| Sudarytas pagal 2010-06-09 kadastrinių matavimų duomenis | | Pastato pažymėjimas plane | |

