



VALSTYBĖS ĮMONĖS REGISTRŲ CENTRO  
KAUNO FILIALAS

TR.  
perei  
V. R. 2006 02 01

# NEKILNOJAMOJO TURTO

## KADASTRO IR REGISTRO DOKUMENTŲ BYLA

NR. \_\_\_\_\_ / \_\_\_\_\_ - \_\_\_\_\_

TOMAS \_\_\_\_\_

ŽEMĖS SKLYPO UNIKALUS KODAS \_\_\_\_\_

REGISTRO NUMERIS 44/523211


INVENTORINIS NUMERIS 15824


ADRESAS KAUNAS


ANTAKALNIO G., NR. 57, BT. 11

PANAIKINTO NEKILNOJAMOJO DAIKTO  
KADASTRO IR REGISTRO DOKUMENTŲ BYLOS  
NR. ....

Pradėta 1964.02.18  
Baigta .....  
Lapų skaičius .....  
Saugoti nuolat

 <b>VALSTYBĖS ĮMONĖS REGISTRŲ CENTRO</b> <b>KAUNO FILIALAS</b>			
Paraiškos pareiškėjas	V. pavardė	Parasas	Data
Matiminkė asistentė	K. Šapalaitienė	<i>K.Š.</i>	2006.01.13
Statinų išdėstymo planas	Kauno m. sav.	Kauno m. sav.	1:100
	Kauno	Kauno m. sav.	A.V.
	Antakalnio g. 57		

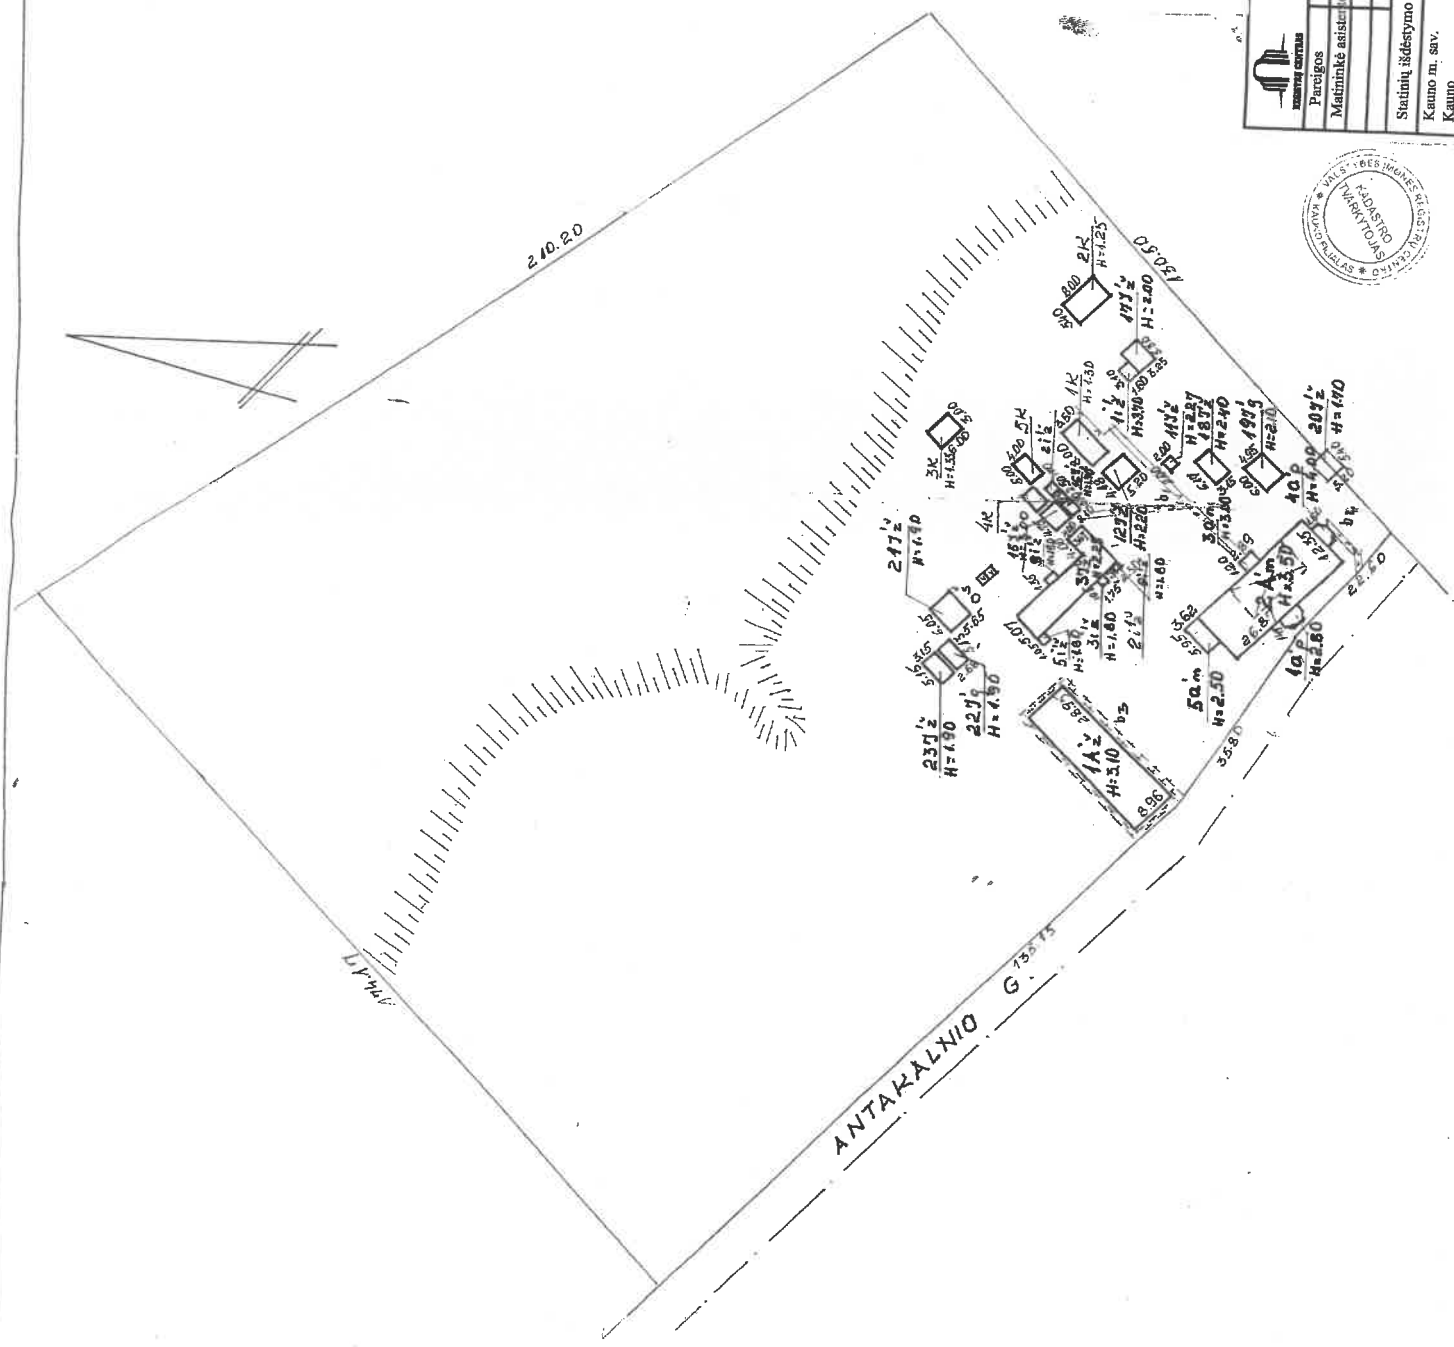

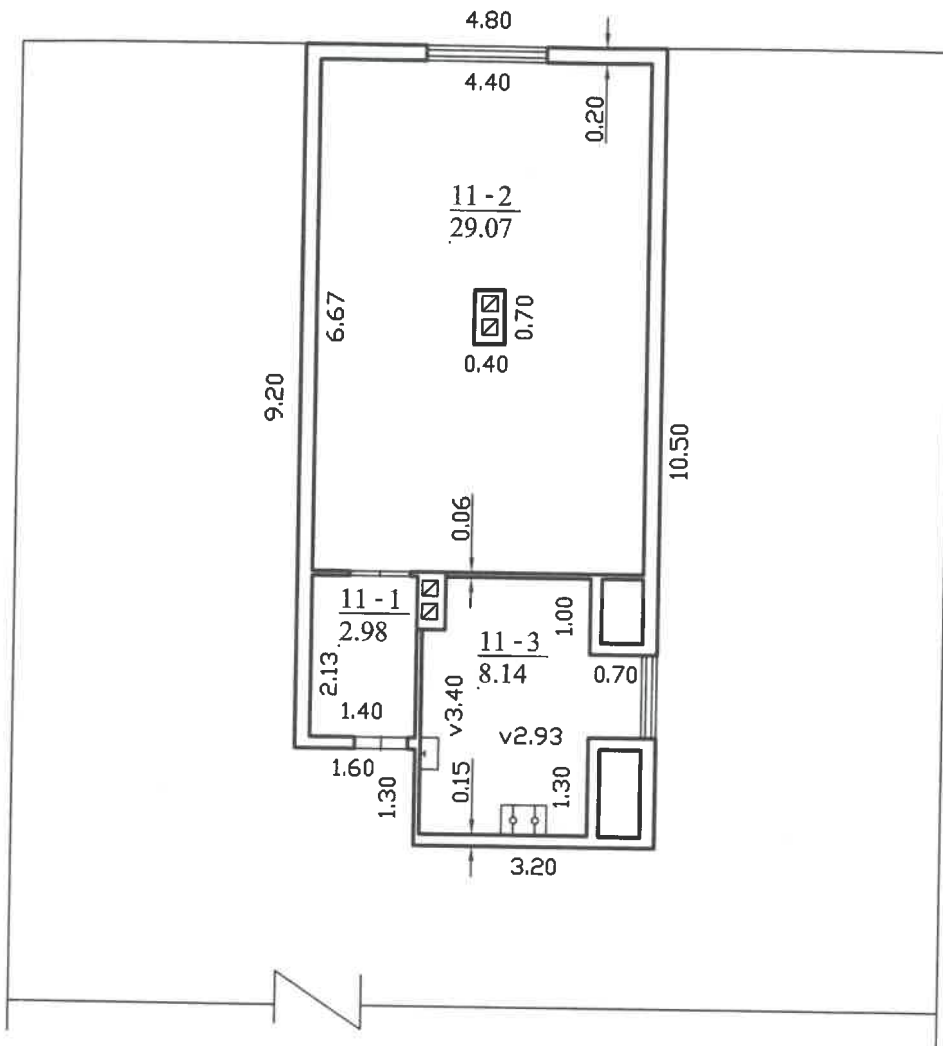

VALSTYBĖS ĮMONĖS REGISTRŲ CENTRO KAUNO FILIALAS			
Pareigos	V., pavardė	Parašas	Data
Matininkė asistentė	K. Šapoliienė	<i>K. Šapoliene</i>	2006.01.13
	vyr. kadastrinis specialistas		2006.01.13
PASTOGĖS PATALPŲ PLANAS			1:100
Kauno m. sav. Kauno m. sav.		A.V.	
Kauno Antakalnio g. 57, Butas 11			
Sudarytas pagal 2006.01.13 kadastrinių matavimų duomenis		Pastato pažymėjimas plane: 2A1m	

Bylos Nr. 15827

**Patalpos (buto) kadastro duomenys**Adresas: **Kaunas Antakalnio g. 57-11**Unikalus Nr. **4400-0769-0977:6979**

Kadastro duomenys užfiksuoti 2006 m. sausio 13 d.

Paskirtis	Gyvenamoji (butui)		
Pavadinimas	Butas		
Žymėjimas	11		
Objekto aprašymas	-		
Aukštas	1	Rūšys	
Kambarių skaičius	1	Rūsio plotas	
Bendras plotas m <sup>2</sup>	40,19	Vertės mažinimo %	
Gyvenamas plotas m <sup>2</sup>	29,07	Baigtumas %	100
Šildymas	Krosninis šildymas		
Vandentiekis	Miesto vandentiekis		
Kanalizacija	Nėra		
Dujos	Gamtinės		
Karštas vanduo	Nėra		
Viryklė	Dujinė		
Vonios kambarys	Nėra		

**Pastato, kuriame yra patalpa(butas), duomenys**

Paskirtis	Gyvenamoji (daugiabučiui)		
Pavadinimas	Gyvenamasis namas		
Sienų medžiaga	Rąstai		
Unikalus pastato Nr.	1992-5000-5026		
Žymėjimas	2A1m	Aukštų skaičius	1
Statybos pr.-pab. metai	1925-1925	Bendras plotas m <sup>2</sup>	498,55
Rekonstr. pr.-pab. metai	-	Tūris m <sup>3</sup>	1753
Centro koordinatės X/Y	493781,384-6083257,57	Baigtumas %	100

Parengė Matininkė asistentė

K.Šapoliene

2006.01.13

(pareigos, parašas, pavidė, data)

Tikrino

Vl. Kadastro  
Specialistė

2006 01/16

(pareigos, parašas, pavidė, data)



# Patalpos (buto) įkainojimas(perkainojimas)

Adresas: Kaunas Antakalnio g. 57-11

Bylos Nr.: 15827

2 forma

## Statybos kainos indeksas

Vertės nustatymo data	Žymėjimas I(P)	Žymėjimas	Pavadinimas	Kasmetinis vert. maž. koef.	Kokybės balas	Matavimo vienetas	Kiekis	Kainynas ir lentelė	Vidutinė vieneto st. vertė po indeksavimo Lt	Atkūrimo kaštai (statybinė vertė) Lt	Nusidėvimas %	Atkuriamoji vertė Lt	Vietovės patalpos koeficientas	Vidutinė rinkos vertė
2006-01-13	/	11	Butas			Plotas m2	40,19	Modelis: 393	988	39700	70	11900		62644

Parengė Matininkė asistentė

*Kiajė* K. Šapoliene *2006.01.13*

Tikrinio

(pareigos, parašas, v. pavarė, data)  
*2006.01.16*

(pareigos, parašas, v. pavarė, data)

Vyr. kadastro specialistė  
Ilona Čiurienė



*[Small illegible stamp]*

**Gyvenamasis namas ZA1m vidaus plotų eksplicacija**

BYTOS NR. 19/15827

Adresas: Kaunas Antakalnio g. 57

Unikalus pastato Nr.: 1992-5000-5026

Unikalus patalpos/buto (11) nr: 4400-0769-0977:6979

Kadastro duomenys užfiksuoti 2006 m. sausio 13 d.

Aukšto Nr.	Patalpos pažymėjimas plane			Patalpos pavadinimas	Bendras	Gyvenamosios paskirties patalpų plotai m2					Negyvenamosios paskirties patalpų plotai m2				
	1 sim-bolis	2 sim-bolis	3			Naudingas	Iš to skaičiaus			Rūšių (pusrūšių)	Garažų	Pagalbinis			
							Gyvenamas	Verslo	naudingas			nenau-dingas	Pagalbinis		
M	11	1	4	Koridorius	5	6	7	8	9	10	11	12	Pagrindinis	Pagalbinis	
M	11	2		Kambarys	2,98	2,98			2,98						
M	11	3		Virtuvė	29,07	29,07	29,07								
Iš viso ( 3 patalp. )					8,14	8,14			8,14						14
					40,19	40,19	29,07		11,12					13	

Parengė **Matinkė asistentė** *Kaš* **K. Šapolienė**  
 (parašas, parašas, v. pavarė, data)

Tikrino *2006.01.16*  
 (parašas, parašas, v. pavarė, data)

