



atamis

STATYTOJAS (UŽSAKOVAS):
UAB „KAUNO VANDENYS“

PROJEKTUOTOJAS:
UAB „ATAMIS“

Informuojame apie planuojamą vandentiekio ir nuotekų šalinimo tinklų Kauno m. statybą

Komplekso pavadinimas: Buitinių nuotekų ir geriamo vandens tinklų įrengimas, III dalis

Projekto pavadinimas: Vandentiekio ir nuotekų šalinimo tinklų Vandžiogalos pl., Pelėžirnių tak., Pipirlapių tak., Širdažolių tak., Šilainių sen., Kauno m. statybos projektas

Statinių statybvietės adresas: Kauno m., Šilainių sen.

Statinių pagrindinė naudojimo paskirtis: vandentiekio tinklai [9.3]; nuotekų šalinimo tinklai [9.5.]

Projektinius pasiūlymus parengęs projektuotojas: UAB „Atamis“, Žirmūnų g. 139, LT-9120 Vilnius. Projekto vadovas Andrius Nakvosas el. p. a.nakvosas@atamis.lt Mob. 8-610 28836.

Statytojas: UAB „Kauno vandenys“ Aukštaičių g. 43, LT-44158 Kaunas, tel.: 8 800 20 000 El. p.: ofisas@kaunovandenys.lt

Susipažinimas su projektiniais pasiūlymais: UAB „Kauno vandenys“ patalpose, adresu Aukštaičių g. 43, LT-44158 Kaunas. Darbo dienomis iki 2021-03-25 nuo 7.00 - 16.00 val. (pietūs 11.00-12.00 val.)

Pasiūlymų teikimo tvarka: Pasiūlymus dėl projektinių pasiūlymų visuomenė gali teikti raštu projektuotojui ir/ar statytojui iki viešo susirinkimo ir jo metu. Pasiūlymus galima teikti iki 2021-03-25 darbo dienomis adresu UAB "Atamis" Žirmūnų g. 139, LT-09120 Vilnius arba elektroniniu paštu: a.nakvosas@atamis.lt Pasiūlyme nurodyti: vardą, pavardę (organizacijos pavadinimą), adresą, telefoną, el. paštą, pasiūlymo teikimo datą, informaciją ir aplinkybes, kuo grindžiamas pasiūlymas.

Viešas susirinkimas vyks: 2021-03-25, nuotolinės vaizdo transliacijos būdu, susirinkimas prasidės 15 val. 00 min., prisijungimo nuoroda: <https://zoom.us/j/98994299636>



atamis

STATYTOJAS (UŽSAKOVAS):
UAB „KAUNO VANDENYS“

PROJEKTUOTOJAS:
UAB „ATAMIS“

Informuojame apie planuojamą vandentiekio ir nuotekų šalinimo tinklų Kauno m. statybą

Komplekso pavadinimas: Buitinių nuotekų ir geriamo vandens tinklų įrengimas, III dalis

Projekto pavadinimas: Nuotekų šalinimo tinklų Juodkrantės g., Josvainių g., Vėjo g., Dovinės g., Vilijampolės sen., Kauno m. statybos projektas

Statinių statybvietės adresas: Kauno m., Vilijampolės sen.

Statinių pagrindinė naudojimo paskirtis: nuotekų šalinimo tinklai [9.5.]

Projektinius pasiūlymus parengęs projektuotojas: UAB „Atamis“, Žirmūnų g. 139, LT-9120 Vilnius. Projekto vadovas Andrius Nakvosas el. p. a.nakvosas@atamis.lt Mob. 8-610 28836.

Statytojas: UAB „Kauno vandenys“ Aukštaičių g. 43, LT-44158 Kaunas, tel.: 8 800 20 000 El. p.: ofisas@kaunovandenys.lt

Susipažinimas su projektiniais pasiūlymais: UAB „Kauno vandenys“ patalpose, adresu Aukštaičių g. 43, LT-44158 Kaunas. Darbo dienomis iki 2021-03-25 nuo 7.00 - 16.00 val. (pietūs 11.00-12.00 val.)

Pasiūlymų teikimo tvarka: Pasiūlymus dėl projektinių pasiūlymų visuomenė gali teikti raštu projektuotojui ir/ar statytojui iki viešo susirinkimo ir jo metu. Pasiūlymus galima teikti iki 2021-03-25 darbo dienomis adresu UAB "Atamis" Žirmūnų g. 139, LT-09120 Vilnius arba elektroniniu paštu: a.nakvosas@atamis.lt Pasiūlyme nurodyti: vardą, pavardę (organizacijos pavadinimą), adresą, telefoną, el. paštą, pasiūlymo teikimo datą, informaciją ir aplinkybes, kuo grindžiamas pasiūlymas.

Viešas susirinkimas vyks: 2021-03-25, nuotolinės vaizdo transliacijos būdu, susirinkimas prasidės 15 val. 00 min., prisijungimo nuoroda: <https://zoom.us/j/98994299636>



atamis

STATYTOJAS (UŽSAKOVAS):
UAB „KAUNO VANDENYS“

PROJEKTUOTOJAS:
UAB „ATAMIS“

Informuojame apie planuojamą vandentiekio ir nuotekų šalinimo tinklų Kauno m. statybą

Komplekso pavadinimas: Buitinių nuotekų ir geriamo vandens tinklų įrengimas, III dalis

Projekto pavadinimas: Vandentiekio ir nuotekų šalinimo tinklų Juodalksnių g., Kalvarijos g., Fredos tak., Marviliaus tak., Gintariškių g., S. Hariso g., Lakūnų pl., S. Dariaus ir S. Girėno g., Aleksoto sen., Kauno m. statybos projektas

Statinių statybvietės adresas: Kauno m., Alekstoto sen.

Statinių pagrindinė naudojimo paskirtis: vandentiekio tinklai [9.3]; nuotekų šalinimo tinklai [9.5.]

Projektinius pasiūlymus parengęs projektuotojas: UAB „Atamis“, Žirmūnų g. 139, LT-9120 Vilnius. Projekto vadovas Andrius Nakvosas el. p. a.nakvosas@atamis.lt Mob. 8-610 28836.


Statytojas: UAB „Kauno vandenys“ Aukštaičių g. 43, LT-44158 Kaunas, tel.: 8 800 20 000 El. p.: ofisas@kaunovandenys.lt

Susipažinimas su projektiniais pasiūlymais: UAB „Kauno vandenys“ patalpose, adresu Aukštaičių g. 43, LT-44158 Kaunas. Darbo dienomis iki 2021-03-25 nuo 7.00 - 16.00 val. (pietūs 11.00-12.00 val.)


Pasiūlymų teikimo tvarka: Pasiūlymus dėl projektinių pasiūlymų visuomenė gali teikti raštu projektuotojui ir/ar statytojui iki viešo susirinkimo ir jo metu. Pasiūlymus galima teikti iki 2021-03-25 darbo dienomis adresu UAB "Atamis" Žirmūnų g. 139, LT-09120 Vilnius arba elektroniniu paštu: a.nakvosas@atamis.lt Pasiūlyme nurodyti: vardą, pavardę (organizacijos pavadinimą), adresą, telefoną, el. paštą, pasiūlymo teikimo datą, informaciją ir aplinkybes, kuo grindžiamas pasiūlymas.

Viešas susirinkimas vyks: 2021-03-25, nuotolinės vaizdo transliacijos būdu, susirinkimas prasidės 15 val. 00 min., prisijungimo nuoroda: <https://zoom.us/j/98994299636>


PELĖŽIRNIŲ TAK., PIPIRLAPIŲ TAK., ŠIRDAŽOLIŲ TAK.

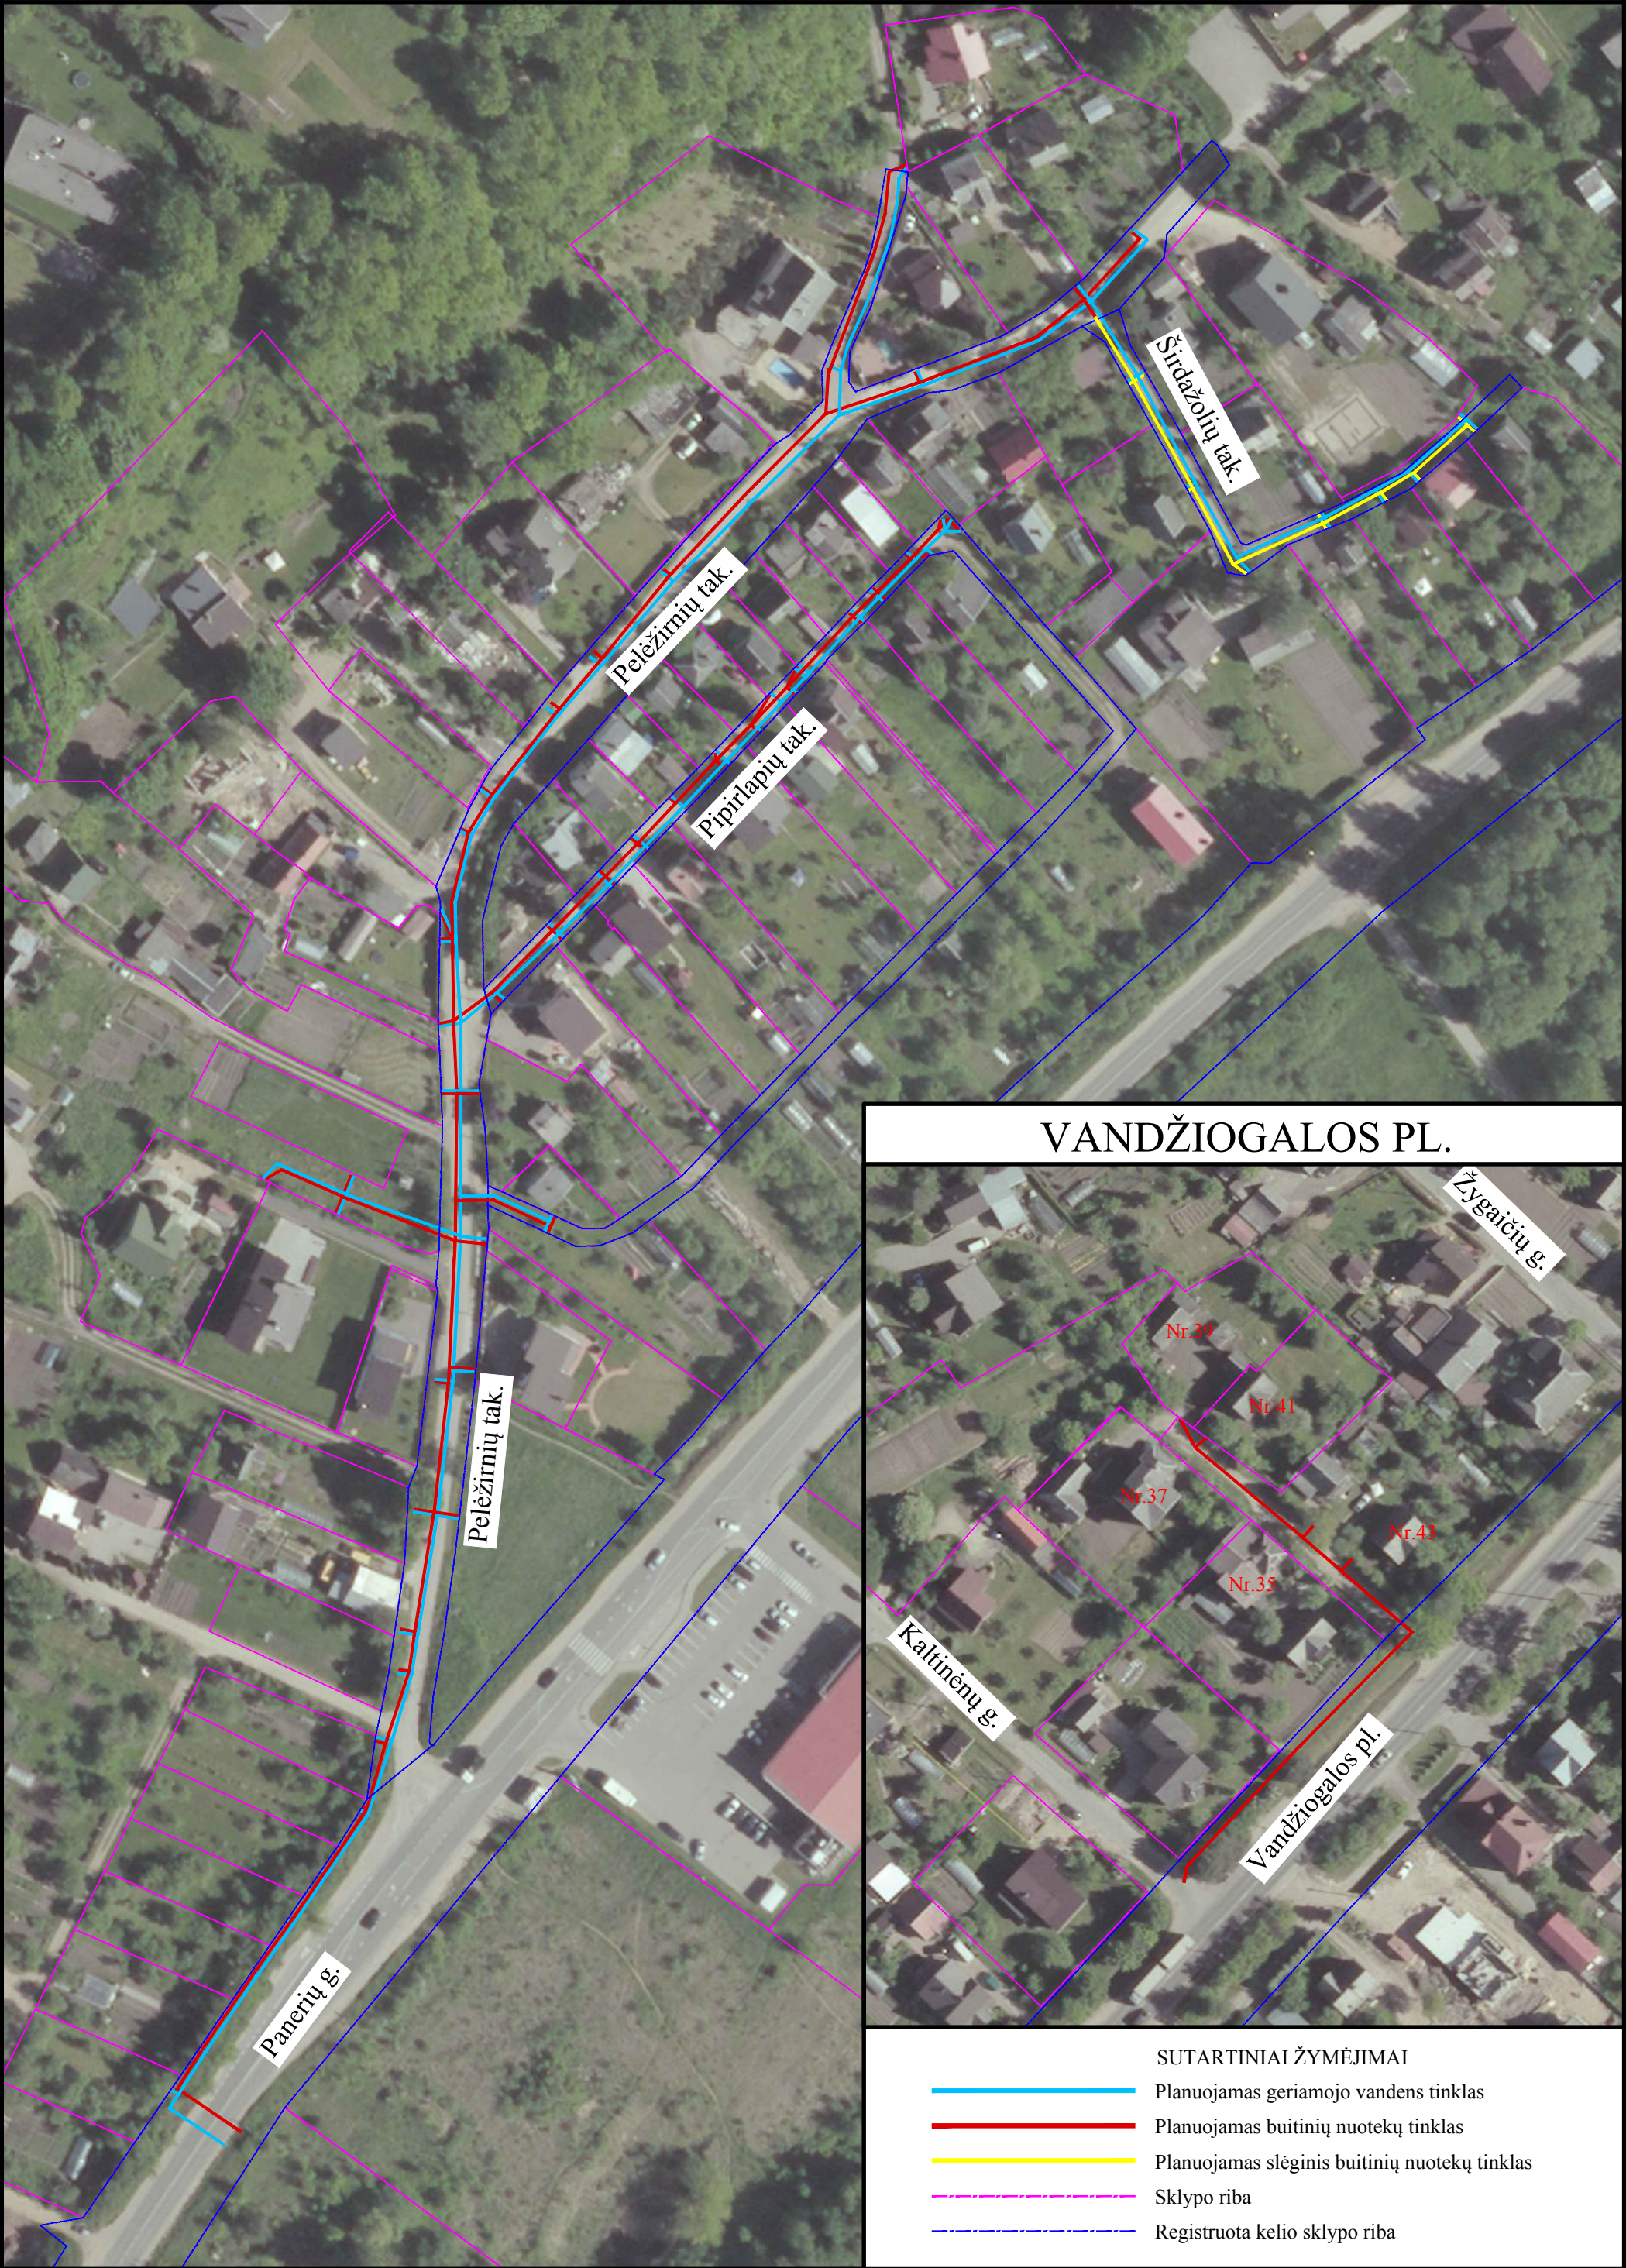



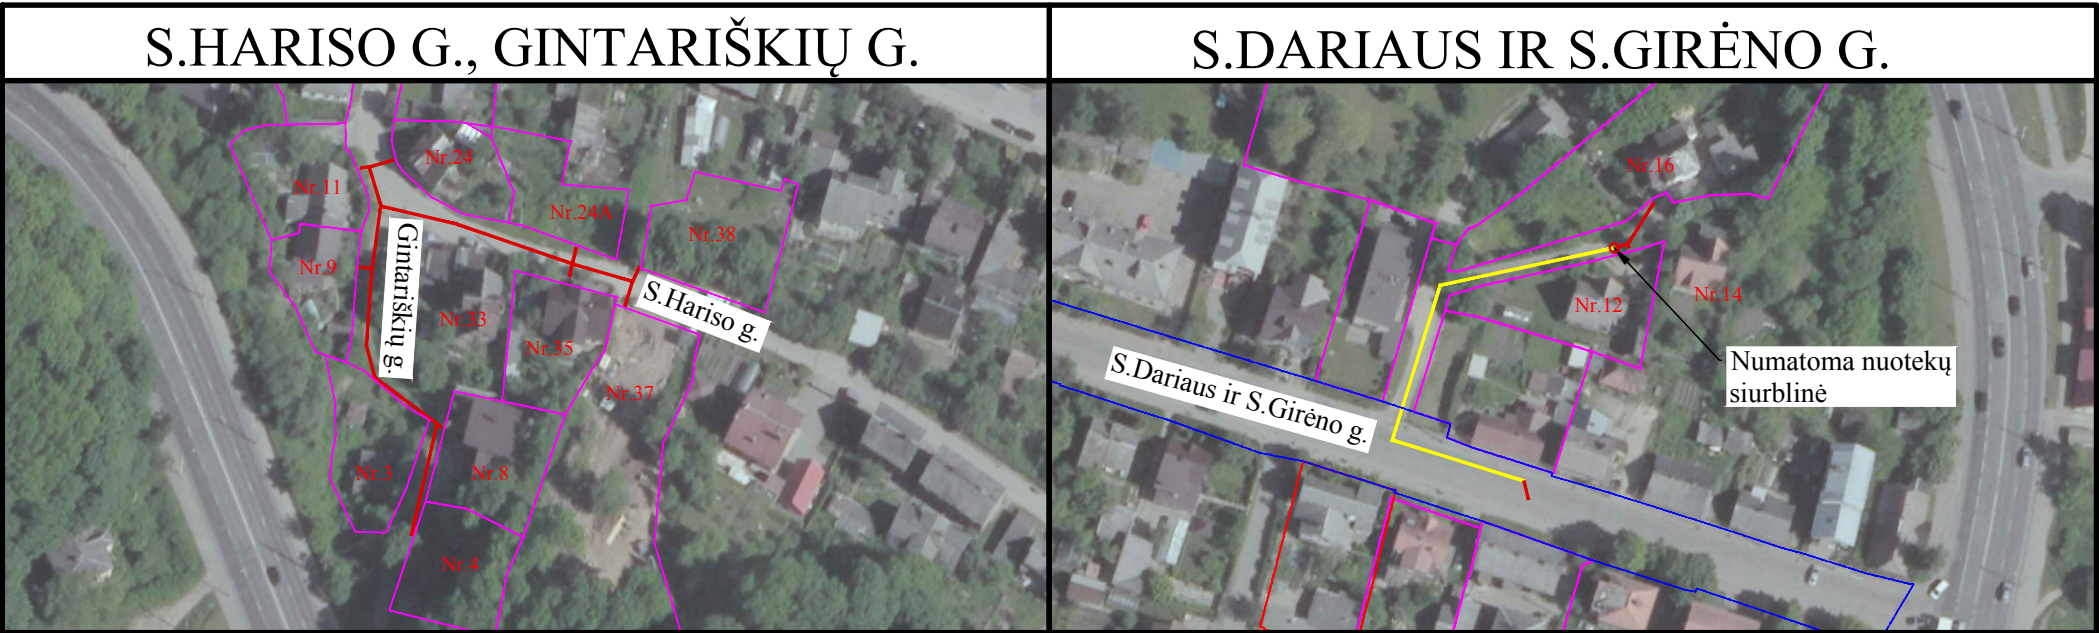

LAKŪNŲ PL.

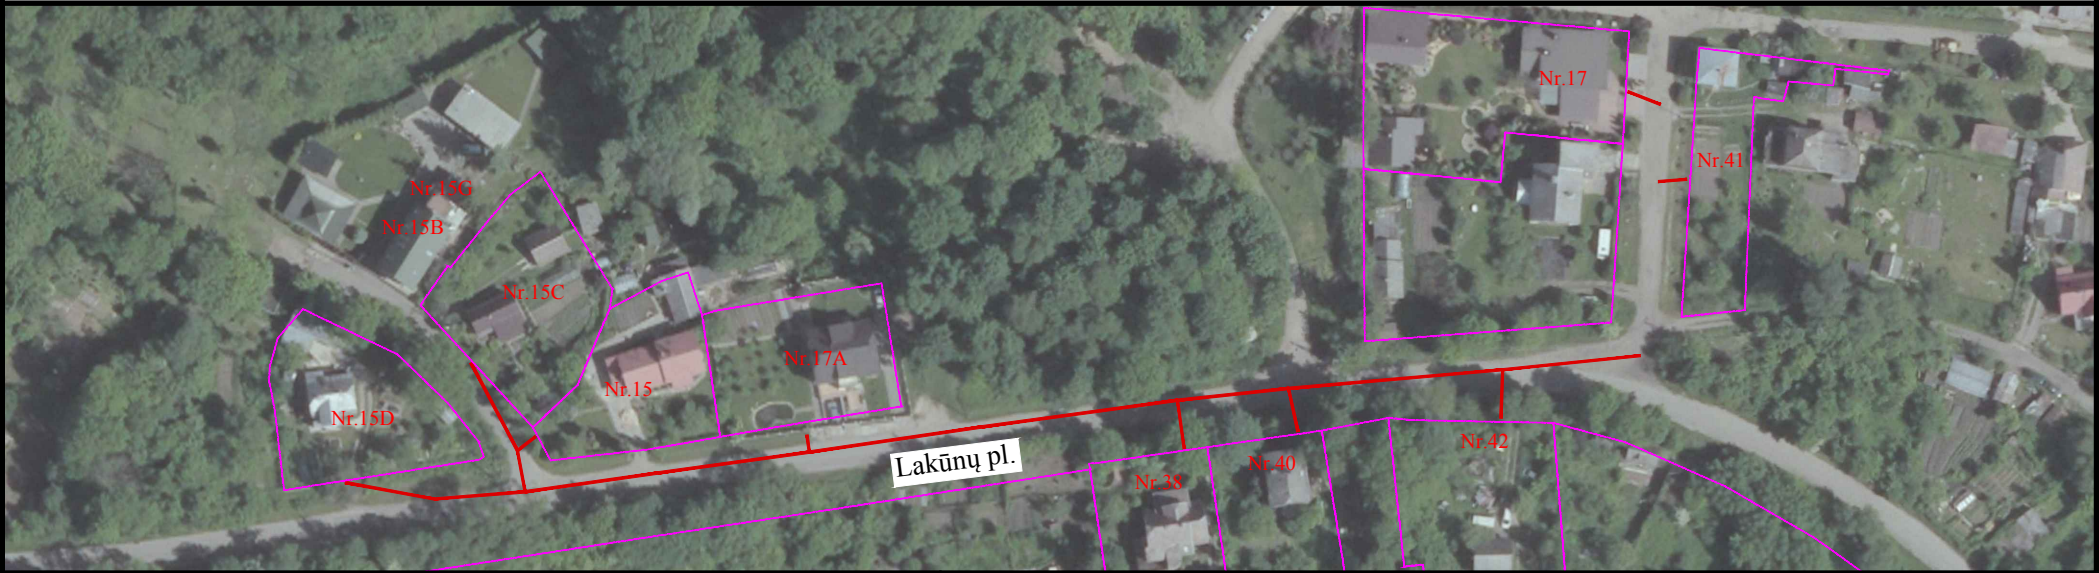

SUTARTINIAI ŽYMĖJIMAI

Planuojamas geriamojo vandens tinklas

Planuojamas buitinių nuotekų tinklas

Planuojamas slėginis buitinių nuotekų tinklas


Sklypo riba

Registruota kelio sklypo riba

FREDOS TAK., MARVILIAUS TAK.



KALVARIJOS G.

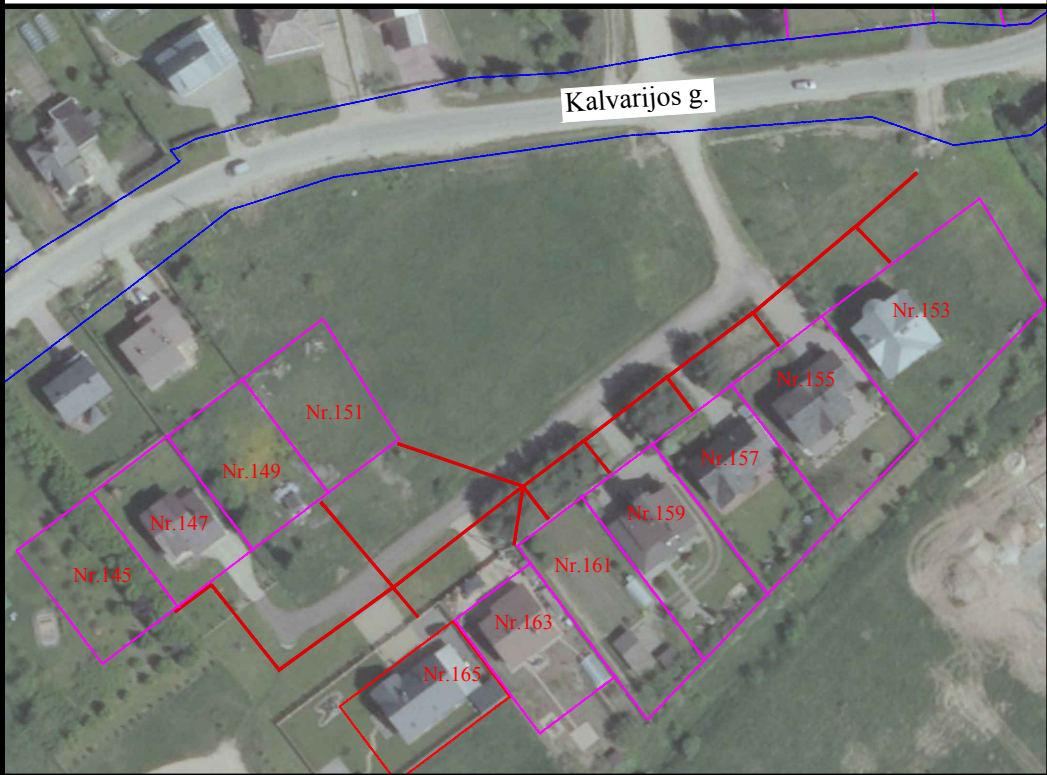

JUODALKSNIŲ G.

