


PASTOGĖ

18.51

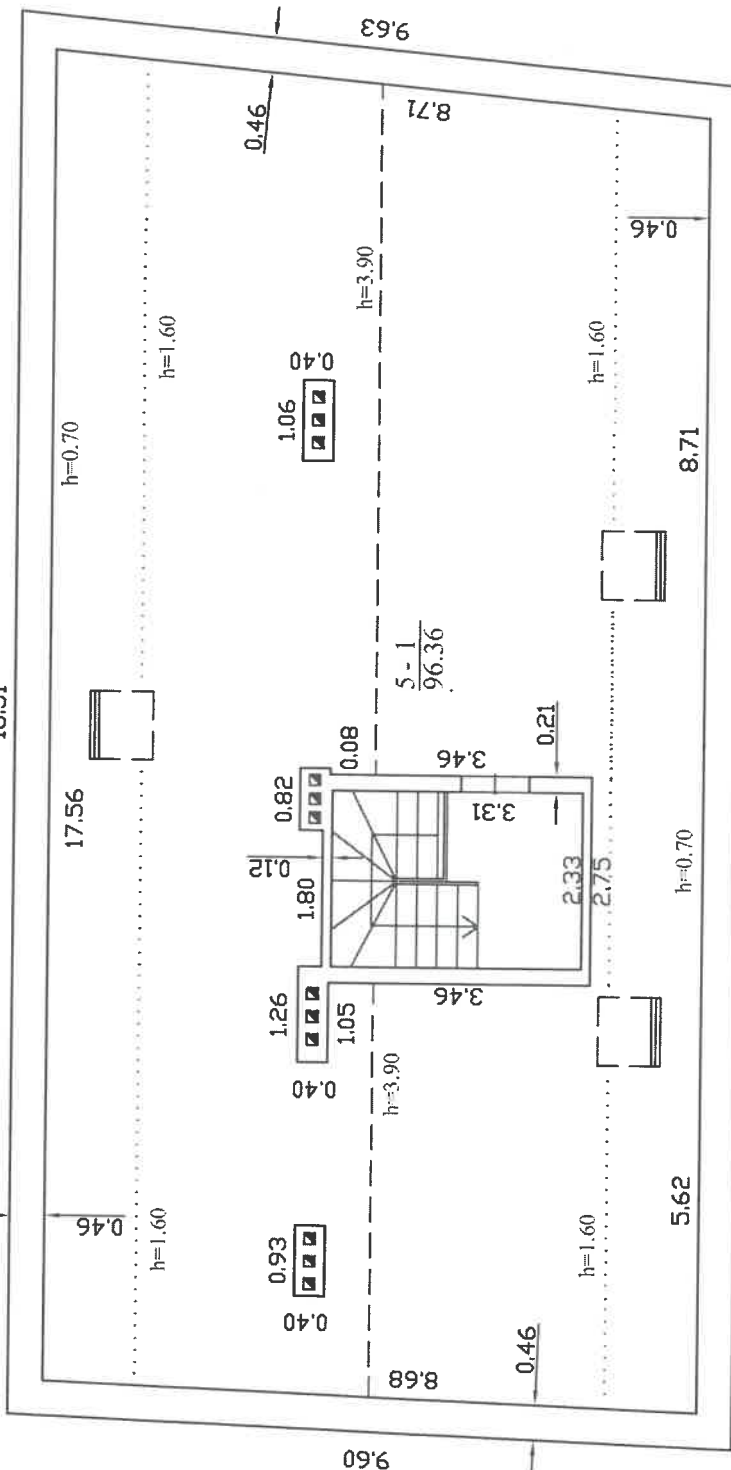

17.98

UAB "Archimatas", kodas: 132502923, adresas: Kaunas, Kęstučio g. 74-3 tel.: +370 625 550 90

Matininko kvalifikacijos pažymėjimo Nr.	Pareigos	Vardas ir pavardė
2M-M-2709	Matininkas	PETRAS VAŠTAKAS
Adresas: Kauno m. sav. Kauno m. I. Kamio g. 13		
Pasiūto žymėjimas plane		
Kadastro duomenų nusiuntimo data		
Plano parengimo data		
Mastelis		
		1A2p
		2020-01-30
		2020-01-30
		1:100

Nuorašas tikras

\*1111349903\*

1111349903



## ELEKTRONINIO DOKUMENTO METADUOMENYS

I. Dokumento pavadinimas (antraštė) Patalpų planai

II. Dokumento sudarytojas (-ai)

Petras Vaštakas, Kauno r. sav., Babtų sen., Muniškių k.

III. Dokumento registracijos data ir numeris 2020-02-12 14:35:28, Nr. 1111349903

IV. Pasirašymas

Parašo paskirtis: pasirašymas

Parašą sukūrusio asmens vardas, pavardė ir pareigos Petras Vaštakas, Matininkas, UAB "Archimatas"

Sertifikatas išduotas: Petras Vaštakas

Parašo sukūrimo data ir laikas: 2020-02-12 14:35:28

Parašo formatas: XAdES-BASELINE-T

Laiko žymoje nurodytas laikas: 2020-02-12 14:35:53

Informacija apie sertifikavimo paslaugų teikėją: EID-SK 2016

Sertifikato galiojimo laikas 2019-02-22 13:00:21 – 2024-02-21 23:59:59

Parašo paskirtis: registracija

Parašą sukūrusio asmens vardas, pavardė ir pareigos Jolita Basevičiūtė, Kadastro ekspertė, Valstybės įmonė Registru centras

Sertifikatas išduotas: Jolita Basevičiūtė

Parašo sukūrimo data ir laikas: 2020-02-12 14:39:50

Parašo formatas: XAdES-BASELINE-T

Laiko žymoje nurodytas laikas: 2020-02-12 14:40:05

Informacija apie sertifikavimo paslaugų teikėją: RCSC IssuingCA

Sertifikato galiojimo laikas 2019-11-13 14:51:57 – 2021-11-12 14:51:57

V. Pagrindinio dokumento priedų skaičius – 1

VI. Pagrindinio dokumento pridedamų dokumentų skaičius – 0

VII. Pridedami dokumentai: nėra priedų

VIII. Dokumento specifikacijos identifikavimo žymuo ADOC-V1.0

IX. Programinės įrangos, kuria naudojantis sudarytas elektroninis dokumentas, pavadinimas RC-DSS

X. Elektroninio dokumento grupė BeDOC

XI. Informacija apie elektroninio (-ių) parašo (-ų) tikrinimą (tikrinimo data)

Visi dokumente esantys elektroniniai parašai galioja (2020-02-19 09:56:10)

XII. Papildomi metaduomenys

Nuorašą suformavo M.Pankovaitė, 2020-02-19 09:56:10 RC-DSS

Nuorašas tikras





UAB "Archimatas", kodas: 132502923, adresas: Kaunas, Kęstučio g. 74-3  
 Matininkas(-ė) PETRAS VAŠTAKAS, kvalifikacijos pažymėjimo Nr. 2M-M-2709, tel.: + 370 625 550 90

### PATALPOS (BUTO) KADASTRO DUOMENYS

#### Patalpos (buto) kadastro

**Adresas** Kauno m. sav. Kauno m. I. Kanto g. 13  
**Paskirtis** Kita  
**Pavadinimas** Neįrengta pastogė  
**Žymėjimas plane** 5-1  
**Kadastru duomenų nustatymo data** 2020-01-30 **Unikalus numeris** 1991-0004-1018:0010  
**Pastaba** Paprastas remontas 2005m.

<b>Aukštas:</b>	2	<b>Karštas vanduo:</b>	Nėra
<b>Požymis:</b>	p (patalpa yra pastogėje)	<b>Nuotekų šalinimas:</b>	Nėra
<b>Bendras plotas: kv. m</b>	96,36	<b>Dujos:</b>	Nėra
<b>Rūšys:</b>	Nėra	<b>Viryklė:</b>	Nėra
<b>Šildymas:</b>	Nėra	<b>Vonios kambarys:</b>	Nėra
<b>Vandentiekis:</b>	Nėra		

#### Pastato, kuriame yra patalpa (butas), kadastru duomenys


**Paskirtis** Gyvenamoji (trijų ir daugiau butų - daugiabučiai pastatai)  
**Pavadinimas** Gyvenamasis namas  
**Žymėjimas plane** 1A2p **Unikalus numeris** 1991-0004-1018

<b>Statybos pradžios metai:</b>	1910	<b>Sienos:</b>	Plytos
<b>Statybos pabaigos metai:</b>	1910	<b>Baigtumo procentas: %</b>	100
<b>Rekonstravimo pradžios metai:</b>		<b>Tūris: kub. m</b>	1840
<b>Rekonstravimo pabaigos metai:</b>		<b>Bendras plotas: kv. m</b>	411,19
<b>Kap. remonto pradžios metai:</b>		<b>Aukštų skaičius:</b>	2
<b>Kap. remonto pabaigos metai:</b>		<b>Koordinatė X:</b>	6084415
<b>Papr. remonto pradžios metai:</b>		<b>Koordinatė Y:</b>	493815
<b>Papr. remonto pabaigos metai:</b>		<b>Statinio kategorija:</b>	Neypatingasis

Matininkas

PETRAS VAŠTAKAS

Nuorašas tikras

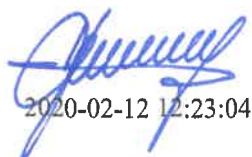

2020-02-12 12:23:04



\* 1 1 1 1 3 3 6 1 8 2 \*

## ELEKTRONINIO DOKUMENTO METADUOMENYS

**I. Dokumento pavadinimas (antraštė)** Buto (patalpos) kadastro duomenys

**II. Dokumento sudarytojas (-ai)**

Petras Vaštakas, Kauno r. sav., Babtų sen., Muniškių k.

**III. Dokumento registracijos data ir numeris** 2020-02-12 12:23:04, Nr. 1111336182

**IV. Pasirašymas**

**Parašo paskirtis:** pasirašymas

**Parašą sukūrusio asmens vardas, pavardė ir pareigos** Petras Vaštakas, Matininkas, UAB "Archimatas"

**Sertifikatas išduotas:** Petras Vaštakas

**Parašo sukūrimo data ir laikas:** 2020-02-12 12:23:04

**Parašo formatas:** XAdES-BASELINE-T

**Laiko žymoje nurodytas laikas:** 2020-02-12 12:25:35

**Informacija apie sertifikavimo paslaugų teikėją:** EID-SK 2016

**Sertifikato galiojimo laikas** 2019-02-22 13:00:21 – 2024-02-21 23:59:59

**Parašo paskirtis:** registracija

**Parašą sukūrusio asmens vardas, pavardė ir pareigos** Jolita Basevičiūtė, Kadastro ekspertė, Valstybės įmonė Registrų centras

**Sertifikatas išduotas:** Jolita Basevičiūtė

**Parašo sukūrimo data ir laikas:** 2020-02-12 14:13:57

**Parašo formatas:** XAdES-BASELINE-T

**Laiko žymoje nurodytas laikas:** 2020-02-12 14:14:48

**Informacija apie sertifikavimo paslaugų teikėją:** RCSC IssuingCA

**Sertifikato galiojimo laikas** 2019-11-13 14:51:57 – 2021-11-12 14:51:57

**V. Pagrindinio dokumento priedų skaičius** – 0

**VI. Pagrindinio dokumento pridedamų dokumentų skaičius** – 0

**VII. Pridedami dokumentai:** nėra priedų

**VIII. Dokumento specifikacijos identifikavimo žymuo** ADOC-V1.0

**IX. Programinės įrangos, kuria naudojantis sudarytas elektroninis dokumentas, pavadinimas**  
RC-DSS

**X. Elektroninio dokumento grupė** BeDOC

**XI. Informacija apie elektroninio (-ių) parašo (-ų) tikrinimą (tikrinimo data)**

Visi dokumente esantys elektroniniai parašai galioja (2020-02-19 09:56:52)

**XII. Papildomi metaduomenys**

Nuorašą suformavo M.Pankovaitė, 2020-02-19 09:56:52 RC-DSS



\* 1 1 1 1 3 3 6 1 8 2 \*

Nuorašas tikras



UAB "Archimatas", kodas: 132502923, adresas: Kaunas, Kęstučio g. 74-3  
 Matininkas(-ė) PETRAS VAŠTAKAS, kvalifikacijos pažymėjimo Nr. 2M-M-2709, tel.: + 370 625 550 90

## PATALPOS (BUTO) VERČIŲ NUSTATYMAS

Adresas Kauno m. sav. Kauno m. I. Kanto g. 13  
 Unikalus numeris 1991-0004-1018:0010  
 Vertės nustatymo data 2020-01-30

Žymėjimas	Pavadinimas	Kasmetinis vertės mažinimo	Matavimo vienetas	Kiekis	Kainynas ir lentelė	Vieneto stitybos vertė po indeksavimo, Eur	Atkūrimo kaštai (stitybinė vertė), Eur	Nusidėvėjimas %	Atkuriamoji vertė, Eur	Vietovės pataisos koeficientas	Vidutinė rinkos vertė, Eur
1	2	3	4	5	6	7	8	9	10	11	12
5-1	Neįrengta pastogė	0.8	kv. m	96.36	NTK 2020-1.2.3	916.85	88300	70	26500	1	26500

Matininkas

PETRAS VAŠTAKAS



\* 1 1 1 1 3 3 6 1 8 3 \*

## ELEKTRONINIO DOKUMENTO METADUOMENYS

**I. Dokumento pavadinimas (antraštė)** Buto (patalpos) įkainojimas (perkainojimas)

**II. Dokumento sudarytojas (-ai)**

Petras Vaštakas, Kauno r. sav., Babtų sen., Muniškių k.

**III. Dokumento registracijos data ir numeris** 2020-02-12 12:23:04, Nr. 1111336183

**IV. Pasirašymas**

**Parašo paskirtis:** pasirašymas

**Parašą sukūrusio asmens vardas, pavardė ir pareigos** Petras Vaštakas, Matininkas, UAB "Archimatas"

**Sertifikatas išduotas:** Petras Vaštakas

**Parašo sukūrimo data ir laikas:** 2020-02-12 12:23:04

**Parašo formatas:** XAdES-BASELINE-T

**Laiko žymoje nurodytas laikas:** 2020-02-12 12:24:44

**Informacija apie sertifikavimo paslaugų teikėją:** EID-SK 2016

**Sertifikato galiojimo laikas** 2019-02-22 13:00:21 – 2024-02-21 23:59:59

**Parašo paskirtis:** registracija

**Parašą sukūrusio asmens vardas, pavardė ir pareigos** Jolita Basevičiūtė, Kadastro ekspertė, Valstybės įmonė Registrų centras

**Sertifikatas išduotas:** Jolita Basevičiūtė

**Parašo sukūrimo data ir laikas:** 2020-02-12 14:13:57

**Parašo formatas:** XAdES-BASELINE-T

**Laiko žymoje nurodytas laikas:** 2020-02-12 14:14:18

**Informacija apie sertifikavimo paslaugų teikėją:** RCSC IssuingCA

**Sertifikato galiojimo laikas** 2019-11-13 14:51:57 – 2021-11-12 14:51:57

**V. Pagrindinio dokumento priedų skaičius** – 0

**VI. Pagrindinio dokumento pridedamų dokumentų skaičius** – 0

**VII. Pridedami dokumentai:** nėra priedų

**VIII. Dokumento specifikacijos identifikavimo žymuo** ADOC-V1.0

**IX. Programinės įrangos, kuria naudojantis sudarytas elektroninis dokumentas, pavadinimas** RC-DSS

**X. Elektroninio dokumento grupė** BeDOC

**XI. Informacija apie elektroninio (-ių) parašo (-ų) tikrinimą (tikrinimo data)**

Visi dokumente esantys elektroniniai parašai galioja (2020-02-19 09:57:12)

**XII. Papildomi metaduomenys**

Nuorašą suformavo M.Pankovaitė, 2020-02-19 09:57:12 RC-DSS



\* 1 1 1 1 3 3 6 1 8 3 \*



Nuorašas tikras



UAB "Archimatas", kodas: 132502923, adresas: Kaunas, Kęstučio g. 74-3  
 Matininkas(-ė) PETRAS VAŠTAKAS, kvalifikacijos pažymėjimo Nr. 2M-M-2709, tel.: + 370 625 550 90

## PATALPOS (BUTO) VIDAUS PLOTŲ EKSPLIKACIJA

Adresas Kauno m. sav. Kauno m. I. Kanto g. 13

Paskirtis Kita

Pavadinimas Neįrengta pastogė

Žymėjimas plane 5-1

Kadastro duomenų nustatymo data 2020-01-30 Unikalus numeris 1991-0004-1018:0010

Aukšto Nr.	Patalpos pažymėjimas plane		Patalpų pavadinimas	Bendras plotas m <sup>2</sup>	Gyvenamosios paskirties patalpų							Negyvenamosios paskirties patalpų		
	1 simbolis	2 simbolis			Iš to skaičiaus				Rūšių plotas m <sup>2</sup> (pusrūšių) plotas m <sup>2</sup>	Garų plotas m <sup>2</sup>	Pagalbinis plotas m <sup>2</sup>	Pagalbinis nenaudingasis plotas m <sup>2</sup>	Pagalbinis plotas m <sup>2</sup>	Pagalbinis plotas m <sup>2</sup>
1	2	3	4	5	6	7	8	9						
M	5	1	Neįrengta pastogė	96,36								96,36		96,36
	Iš viso patalpų (1 patalpos )			96,36								96,36		96,36

Matininkas

PETRAS VAŠTAKAS



\* 1 1 1 0 9 2 4 5 3 7 \*

## ELEKTRONINIO DOKUMENTO METADUOMENYS

I. Dokumento pavadinimas (antraštė) Buto (patalpos) vidaus plotų eksplikacija

II. Dokumento sudarytojas (-ai)

Petras Vaštakas, Kauno r. sav., Babtų sen., Muniškių k.

III. Dokumento registracijos data ir numeris 2020-02-12 12:23:04, Nr. 1110924537

IV. Pasirašymas

Parašo paskirtis: pasirašymas

Parašą sukūrusio asmens vardas, pavardė ir pareigos Petras Vaštakas, Matininkas, UAB "Archimatas"

Sertifikatas išduotas: Petras Vaštakas

Parašo sukūrimo data ir laikas: 2020-02-12 12:23:04

Parašo formatas: XAdES-BASELINE-T

Laiko žymoje nurodytas laikas: 2020-02-12 12:24:19

Informacija apie sertifikavimo paslaugų teikėją: EID-SK 2016

Sertifikato galiojimo laikas 2019-02-22 13:00:21 – 2024-02-21 23:59:59

Parašo paskirtis: registracija

Parašą sukūrusio asmens vardas, pavardė ir pareigos Jolita Basevičiūtė, Kadastro ekspertė, Valstybės įmonė Registrų centras

Sertifikatas išduotas: Jolita Basevičiūtė

Parašo sukūrimo data ir laikas: 2020-02-12 14:13:57

Parašo formatas: XAdES-BASELINE-T

Laiko žymoje nurodytas laikas: 2020-02-12 14:14:33

Informacija apie sertifikavimo paslaugų teikėją: RCSC IssuingCA

Sertifikato galiojimo laikas 2019-11-13 14:51:57 – 2021-11-12 14:51:57

V. Pagrindinio dokumento priedų skaičius – 0

VI. Pagrindinio dokumento pridedamų dokumentų skaičius – 0

VII. Pridedami dokumentai: nėra priedų

VIII. Dokumento specifikacijos identifikavimo žymuo ADOC-V1.0

IX. Programinės įrangos, kuria naudojantis sudarytas elektroninis dokumentas, pavadinimas RC-DSS

X. Elektroninio dokumento grupė BeDOC

XI. Informacija apie elektroninio (-ių) parašo (-ų) tikrinimą (tikrinimo data)

Visi dokumente esantys elektroniniai parašai galioja (2020-02-19 09:57:35)

XII. Papildomi metaduomenys

Nuorašą suformavo M.Pankovaitė, 2020-02-19 09:57:35 RC-DSS

*Nr.: 5 lapai*  
**Nuorašas tikras**  
*Registru Nr. 20/263919*  
Kadastro specialistė asistentė  
Marija Pankovaitė  
*2020-02-26*

