


PIRMAS AUKŠTAS

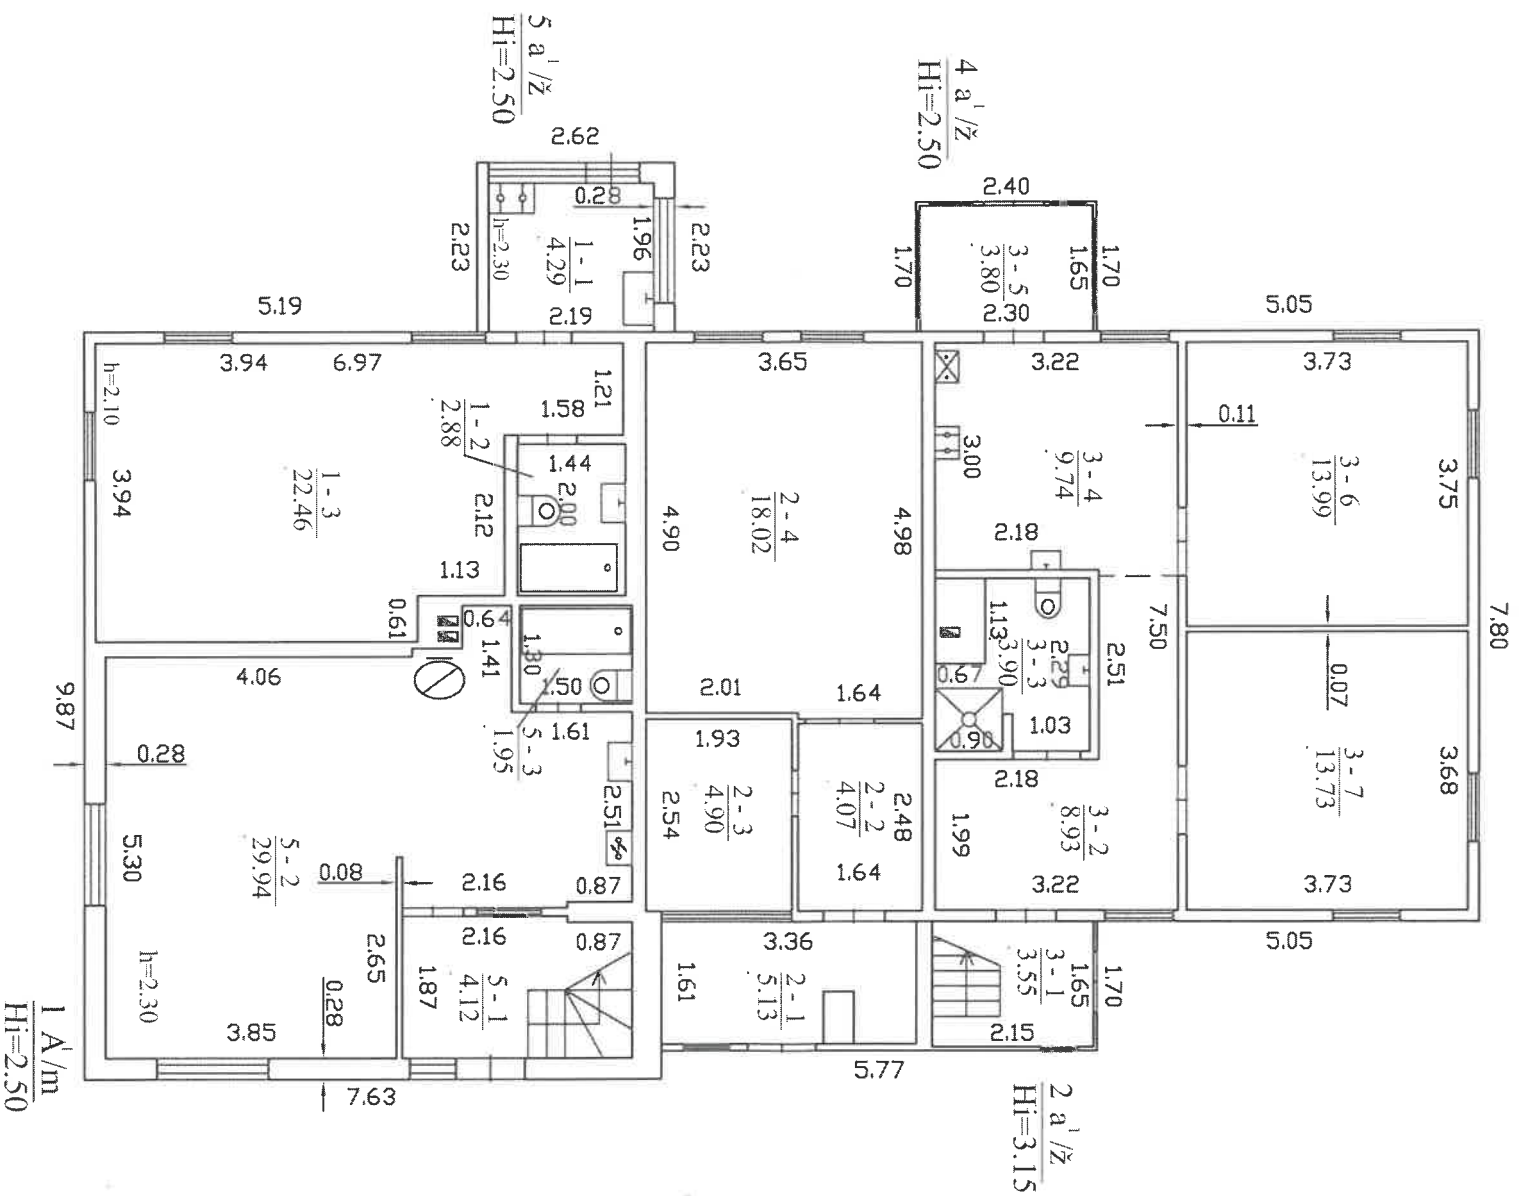

MB "Ardelai", kodas: 303233226, adresas: Kaunas, L. Sapiegos g. 12 el. pašto
adresas (-ai): ardelaimb@gmail.com, tel.: + 370 685 495 01

Matiminko kvatifikacijos pažymėjimo Nr. 2M-M-207	Pareigos Matiminkė	Vardas ir pavardė VII.MA LUBYTĖ
Adresas:Kauno m. sav. Kauno m. Audėjų g. 11		

Pastato žymėjimas plane	1A1m
Kadastro duomenų nustatymo data	2019-07-19
Plano parengimo data	2019-07-19
Mastelis	1:100

1103294449

1103294449