

OBJEKTAS: DAUGIABUČIO GYVENAMOSIOS PASKIRTIES
PASTATO, KAUNO M. SAV., K. ČERBULĖNO
G. 42, STATYBOS PROJEKTAS

ADRESAS: KAUNAS, K. ČERBULĖNO G. 42, SKLYPO KAD.
Nr. 1901/0281:1335

UŽSAKOVAS: UAB „RIGVIDA“, į. k. 302795963, PUŠYNO G.
4, GIRAITĖS K., UŽLIEDŽIŲ SEN., KAUNO R. SAV., LT-54310 +370 600
27000, statybosinvesticija@gmail.com

ETAPAS: PROJEKTINIAI PASIŪLYMAI. PROJEKTAVIMO UŽDUOČIAI

ŽYMUO: K. ČERBULĖNO 42/2020-TDP-PP

STATINIO KATEGORIJA: NEYPATINGASIS

PROJEKTO VADOVAS/PROJEKTUOTOJAS:
NERIJUS KELMELIS, PV kvalifikacijos
atestatas Nr. A1410, MB "ARCHITEKTAS
NERIJUS KELMELIS", į.k. 304184198, +370 689
64444, nerijus@kelmelis.lt



DIREKTORIUS EVALDAS JEGERSKAS

KAUNAS 2020-08-11



TURINYS:

Brėž./Dok. Nr.	Dokumento pavadinimas	Lapų skaičius	Lapo Nr.
TITULINIS LAPAS		1	1
TURINYS		1	2
K. ČERBULĖNO 42/2020-PP-AR	Aiškinamasis raštas	2	3-4
BRĖŽINIAI			
K. ČERBULĖNO 42/2020-PP-01	Sklypo, sklypo sutvarkymo, planas		5-11
K. ČERBULĖNO 42/2020-PP-02	1, 2 aukštų planai		
K. ČERBULĖNO 42/2020-PP-03	3 aukšto, stogo planai		
K. ČERBULĖNO 42/2020-PP-04	Fasadai		
K. ČERBULĖNO 42/2020-PP-05	Pjūvis		
K. ČERBULĖNO 42/2020-PP-06	Statinio su gretimybėmis vizualizacijos		
K. ČERBULĖNO 42/2020-PP-07	Gretimybių vyraujančio užstatymo tipo analizės ir susisiekimo schema		
Iš viso:		11	

Projekto vadovas
Nerijus Kelmelis
Atestato Nr. A1410

**DAUGIABUČIO GYVENAMOSIOS PASKIRTIES PASTATO, KAUNO M. SAV., K.
ČERBULĖNO G. 42, STATYBOS PROJEKTAS**

NAUJA STATYBA (NS)

TECHNINIS DARBO PROJEKTAS (TDP)

PROJEKTINIAI PASIŪLYMAI

AIŠKINAMASIS RAŠTAS

1.1.1. Statybos vieta, statybos rūšis, statinio paskirtis, projekto rengimo pagrindas.

DAUGIABUČIO GYVENAMOSIOS PASKIRTIES PASTATO, KAUNO M. SAV., K. ČERBULĖNO G. 42, STATYBOS PROJEKTAS

Vadovaujantis STR 1.01.08:2002 "Statinio statybos rūšys", – nauja statyba.
Kategorija – neypatingasis statinys.

Projekto rengimo pagrindas: topografinė nuotrauka, inžineriniai geologiniai tyrinėjimai, projektavimo užduotis.

Projektas parengtas projektavimui naudojant programinę įrangą:

- „Apache OpenOffice“;
- "ZwCAD".

1.2.1. Kvartalo, sklypo plano sprendiniai.

Planuojama teritorija yra Kauno miesto šiaurinėje dalyje. Vadovaujantis Bendruoju planu numatoma gyvenamųjų pastatų statybos teritorija. K. Čerbulėno gatvėje yra esamas 5.5m pravažiavimo koridorius. Taip pat suformuoti sklypai abipus pravažiavimo servitutų ar atskirai suformuotų inžinerinių sklypų pavidalu sutampa su raudonosiomis linijomis - 12m. Kvartale vyrauja vienbučių, blokuotų dvibučių, daugiabučių gyvenamosios paskirties statinių kompleksai. Būdinga urbanistinė užstatymo struktūra - statmenas užstatymas K. Čerbulėno gatvei.

Sklypas netaisyklingos pailgos formos. Sklypo plotas 2060m². Projektuojamas 1 gyvenamosios paskirties – 35 butų, 3 aukštų statinys. Sklype esamas reljefo perkritis iki 2%. Statinys taip pat projektuojamas su 3 lygių perkričiu kas 50cm. Patekimas į sklypą iš K. Čerbulėno gatvės. Namas turi automobilių parkavimo aikšteles – kiekvienam butui po 1, viso 35vnt. 33 vietos numatytos gretimame sklype – K. Čerbulėno g. 46, vadovaujantis STR 2.06.04:2014 „Gatvės ir vietinės reikšmės keliai. bendrieji reikalavimai, pnkt. 112. 2 vietos skirtos ŽN poreikiams įrengiamos sklypo teritorijoje. Gautas gretimio sklypo sutikimas, pasirašytas susitarimas ir numatytas servitutas ne tik automobilių parkavimui, bet ir kitoms inžinerinėms komunikacijoms kloti, aptarnauti jas. Aikštelės turi ne daugiau kaip 10 vietų ir atskirtos 3.0m želdinių juostomis. Vaikų, paauglių žaidimo aikštelės numatytos pietinėje sklypo dalyje.

Sklype įrengimi visi privalomi įrenginiai bei priklausiniai užtikrinantys namo gyventojų visavertį gyvenimą: žaidimų aikštelės, poilsio suoliukai, dviračių stovėjimo aikštelės, lauko apšvietimas. Pastatas suplanuotas taip, kad nepažeistų trečiųjų asmenų interesų – neužstotų saulės, neišsiskirtų nuo aplinkos ar kitaip pablogintų situaciją. Sklypą planuojama aptverti segmentine tvora. Lietaus nuotekos bus surenkamos sklype, nenumatant jų išleidimo į gretimus sklypus.

1.2.2. Pastatų apibūdinimas.

35 butų gyvenamasis namas. Statinio planas yra stačiakampio formos. Kiekviename aukšte numatoma po 11/13 butų į kuriuos patenkama vakarinėje pastato dalyje suplanuotomis laiptinėmis.

Atestat Nr.	MB "ARCHITEKTAS NERIJUS KELMELIS", į.k. 304184198, +37068964444, nerijus@kelmelis.lt				GYVENAMOSIOS PASKIRTIES PASTATO, KAUNO M. SAV., K. ČERBULĖNO G. 42, STATYBOS PROJEKTAS			
A1410	PV	NERIJUS KELMELIS		2020	AIŠKINAMASIS RAŠTAS. PROJEKTINIAI PASIŪLYMAI			Laida 0
A1410	ARCH.	NERIJUS KELMELIS		2020				
Etapas PP	Statytojas: UAB „RIGVIDA“				Žymuo: K. ČERBULĖNO 42/2020-PP-AR		Lapas 1	Lapų 2

Planuojamame pastate esantys butai turi 1-2miegamuosius kambarius, svetaines sujungtas su valgomuoju ir virtuve, tambūrus, WC. 2 ir 3 aukšte butams numatomi balkonai. Gyvenamųjų patalpų langai orientuoti į pietų, pietryčių puses, tokiu būdu užtikrinamas maksimalus saulės šviesos patekimas į patalpas. Vakariniame fasade besiribojančiame su automobilių aikštelėmis nenumatomos gyvenamosios paskirties patalpos ir gyvenamojo namo langai. Numatomi tik įėjimai ir stikliniai sienos elementai – vitrinos. Jos nėra varstomos, atlieka skaidrios sienos funkciją. Iki langų nuo parkavimo aikštelės didesni nei 10m atstumai. Parkavimo aikštelę sudaro ne daugiau kaip 10 automobilių. Atstumai tarp aikštelių atskirti želdinių juostomis. Numatytos 4 aikštelės. 18 vietų skirta elektromobiliams. Jiems netaikomi norminiai atstumai iki gyvenamojo statinio langų. Palikti privažiavimai prie laiptinių specialiajam transportui.

Statinio aukštis nuo vidutinės žemės altitudės – 11.50m. Užstatymo plotas – 716.48m², bendras plotas – 1656.45m². Statinio parametrai atitinka Kauno m. savivaldybės Bendrojo plano sprendinius.

Pastato bendri gabaritai plane (pagal sienų išorinį kontūrą) yra 65.45x13.60m

Pastato projektiniai sprendiniai turi padėti išvengti smurto ir vandalizmo namo gyventojų atžvilgiu (įėjimų apšvietimas, prieigų apžvelgiamumas iš pastato vidaus, patikimos langų, durų konstrukcijos ir spynos, apsauginė signalizacija ir kt.).

Sienos tarp butų atitinka „C“ garso klasę.

Energetinė klasė „A+“.

Atestat Nr.	MB "ARCHITEKTAS NERIJUS KELMELIS", į.k. 304184198, +37068964444, nerijus@kelmelis.lt				DAUGIABUČIO GYVENAMOSIOS PASKIRTIES PASTATO, KAUNO M. SAV., K. ČERBULĖNO G. 42, STATYBOS PROJEKTAS			
A1410	PV	NERIJUS KELMELIS		2020	AIŠKINAMASIS RAŠTAS. PROJEKTINIAI PASIŪLYMAI			Laida 0
A1410	ARCH.	NERIJUS KELMELIS		2020				
Etapas PP	Statytojas: UAB „RIGVIDA“				Žymuo: K. ČERBULĖNO 42/2020-PP-AR		Lapas 2	Lapų 2


SKLYPO KAMPŲ IR PASTATO KOORDINATĖS					
NR.	X	Y	NR.	X	Y
1S	6088781.8500	490860.0900	1	6088770.4640	490874.3669
2S	6088792.6600	490868.9300	2	6088755.3184	490884.5801
3S	6088797.9400	490875.6800	3	6088736.7686	490897.3709
4S	6088769.3200	490895.8300	4	6088717.8258	490911.7134
5S	6088719.3700	490931.0000	5	6088724.2606	490920.2122
6S	6088705.9000	490914.6300	6	6088734.3100	490912.6032
7S	6088757.4800	490877.5900	7	6088743.2034	490905.8696
			8	6088761.7533	490893.0789
			9	6088771.2503	490887.1425
			10	6088776.8988	490882.8657

Topografinė nuotrauka suderinta per viešąją elektroninę paslaugą (IOPD)
Suderinimo unikalus numeris 19:20:1953, suderinimo data 2020-04-21

OBJEKTAS	K. Čerbulėno g. (skl. kod. nr.: 1901/0281:1330; 1901/0281:1335) Kaunas		
KOORDINACIJŲ SISTEMA	LKS-94	AUKŠČIŲ SISTEMA	LJA97
	Kvalifikacijos pažymėjimo Nr./PKV-1263		
	VARDAS IR PAVARDE	PARASAS	DATA
GEODEZININKAS	Donatas Kraniuskas		2020-04-08
Asistentas	Žygmantas Kulikauskas		2020-04-08



1	2	3	4	5	6	7	8
---	---	---	---	---	---	---	---

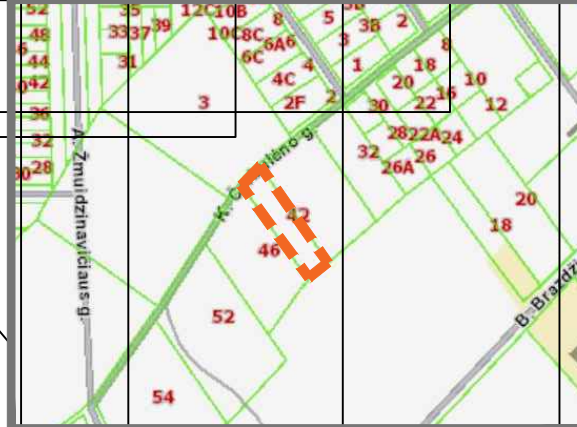

K. ČERBULĖNO G. 46. SKLYPO KADASTRINIS NR. 1901/0281:1330. SAVININKAS UAB "RIGVIDA". GAUTAS 2020-07-20 SLD Nr. LŠNS-21-200720-00383. SPRENDINIUISE NUMATYTOS AUTOMOBILIŲ PARKAVIMO VIETOS K. ČERBULĖNO G. 42 GYVENAMOSIOS PASKIRTIES PASTATO GYVENTOJŲ REIKMĖMS, TAIP PAT GAUTI SUTIKIMAI PRISIJUNGTI INŽINERINĖMS KOMUNIKACIJOMS

EKSPLIKACIJA		m²	%
1	PROJEKTUOJAMAS GYVENAMOSIOS PASKIRTIES PASTATAS		
2	PROJEKTUOJAMAS GYVENAMOSIOS PASKIRTIES PASTATAS GRETINAME SKLYPE		
3	AIKŠTELĖ - BĖT. TRINKELIŲ DANGA. IGR. NES. STAT.	422	
4	ZELDINIAI	756	36.70
5	BUTINIŲ ATLEKŲ MOBILIŲ KONTEINERIŲ VIETA - TIES ĮJĖIMAIS		
6	VAKŲ ŽAIDIMO AIKŠTELĖ	63	
7	AIKŠTELĖ PAUUGLIAMS	85	
8	SUOLIUKAI VYRESNIO AMŽIAUS ŽMONIŲ POILSIUI		
9	PROJEKTUOJAMO STATINIO SKLYPO RIBA		
10	AUTOMOBILIŲ STOVĖJIMO VIETOS (AIKŠTELĖS IKI 10vnt.)	15 Vnt.	Viso: 35 Vnt.
11	AUTOMOBILIŲ STOVĖJIMO VIETOS NEJALIESIEMS	2 Vnt.	
12	VIETOS ELEKTROMOBILIAMS	18 Vnt.	
S1	K. ČERBULĖNO G. 46 SKLYPE NUMATYTA PAPILDOMA AUTOMOBILIŲ PARKAVIMO AIKŠTELĖ SKIRTAK. ČERBULĖNO G. 42 GYVENAMOSIOS PASKIRTIES STATINIO AUTOMOBILIŲ PARKAVIMUI, SUFORMUOTAS SERVIDITAS KOMUNIKACIJOMS VAŽIUOTI, ENI PESTIESIEMS. VADOVAUJANTIS STR 2.06.04:2014 „GATVĖS IR VIETINĖS REIKŠMĖS KELIAI. BENDRIŲ REIKALAVIMAI, PNKT. 112.	523	
S2		1034	
S3		38	
	K. ČERBULĖNO G. 46 AUTOMOBILIŲ STOVĖJIMO VIETOS		
	IVAŽIAVIMAS Į SKLYPĄ, ĮJĖIMAI Į PASTATĄ		
	APŠVIETIMAS, MONTUOJAMAS ANT FASADO, JUTIKLINIS		
	APSISUKIMO AIKŠTELĖ GAISRINIAMS AUTOMOBIL	12m x 12m	
	K. ČERBULĖNO GATVĖS RAUDONOSIOS LINIJOS		
	NORMINIS ATSTUMAS NUO AUTOMOBILIO IKI PASTATO GYVENAMŲJŲ KAMBARIŲ LANGŲ IR VAIKŲ ŽAIDIMO AIKŠTELĖS 10M	10m	
	K. ČERBULĖNO GATVĖS AŠIS		
	TAKTILINĖ NEREGIJŲ VEDIMO SISTEMA /BĖTŲ VALYMO GROTELĖS		

VADOVAUJANTIS STR 2.06.04:2014 „GATVĖS IR VIETINĖS REIKŠMĖS KELIAI“. BENDRIŲ REIKALAVIMAI - 31 LENTELĖS 1.3 PUNKTU
VADOVAUJANTIS STR 2.03.01:2019 „STATINIŲ PRIEINAMUMAS“. 1 LENTELĖ. PROJEKTUOJAMAM GYVENAMOSIOS PASKIRTIES PASTATUI NUMATOMOS 2 AUTOMOBILIŲ STOVĖJIMO VIETOS NEJALIESIEMS, IS KURIU VIENAS A TIPO
VADOVAUJANTIS STR 2.06.04:2014 „GATVĖS IR VIETINĖS REIKŠMĖS KELIAI“. BENDRIŲ REIKALAVIMAI - 31 LENTELĖ. PROJEKTUOJAMAM GYVENAMOSIOS PASKIRTIES PASTATUI NUMATOMOS AUTOMOBILIŲ STOVĖJIMO VIETOS NEJALIESIEMS, IS KURIU VIENAS A TIPO
PUSĖS STATMENAI PRAVAŽIAVIMO AŠIES IR AUTOMOBILIŲ STATOMIŲ BŪVIU PUSIŲ STATMENAI PRAVAŽIAVIMO AŠIES, AIKŠTELIŲ MATMENYS NUTODOMI BRĖŽINYJE.




Atestatorius	MB "ARCHITEKTAS NERIJUS KELMELIS"		
Nr.	J. k. 304/84198, tel. +37068964444, el. p. nerijus@kelmelis.lt		
A 1410	PV	NERIJUS KELMELIS	2020-04-22
A 1410	ARCH.	NERIJUS KELMELIS	2020
Empas	Užsakovas: UAB "RIGVIDA"		
TDF			

TECHNO-EKONOMINIAI RODIKLIAI

1	SKLYPO PLOTAS, m²	2060
2	BENDRAS SKLYPO UŽSTATYTO PLOTAS SU VISAIS SKLYPE PROJEKTUOJAMAIŠ STATINIAIS, m²	716.48
3	BENDRAS PLOTAS, m²	1656.45
4	STATIMO AUKŠTIS, m	11.50
5	VISU PROJEKTUOJAMŲ SKLYPE PASTATŲ UŽSTATYMO PROCENTAS, %	34.78
6	BENDRAS STATYBINIS TŪRIS, m³	7970
	VISU PROJEKTUOJAMŲ SKLYPE PASTATŲ UŽSTATYMO INTENSIVUMAS, %	80.41

Objektas:	GYVENAMOSIOS PASKIRTIES PASTATO, KAUNO M. SAV., K. ČERBULĖNO G. 42, STATYBOS PROJEKTAS		
Brėžinys:	SKLYPO, SKLYPO SUTVARKYMO, PLANAS		
	1:500		
Žymuo:	K.ČERBULĖNO 42/2020-TDP-BD-01		
Laida	0		
Lapas	1	Lapy	7

ASIS 1-7: +0.00 = +87.50
ASIS 7-15: +0.00 = +87.00
ASIS 15-22: +0.00 = +86.50

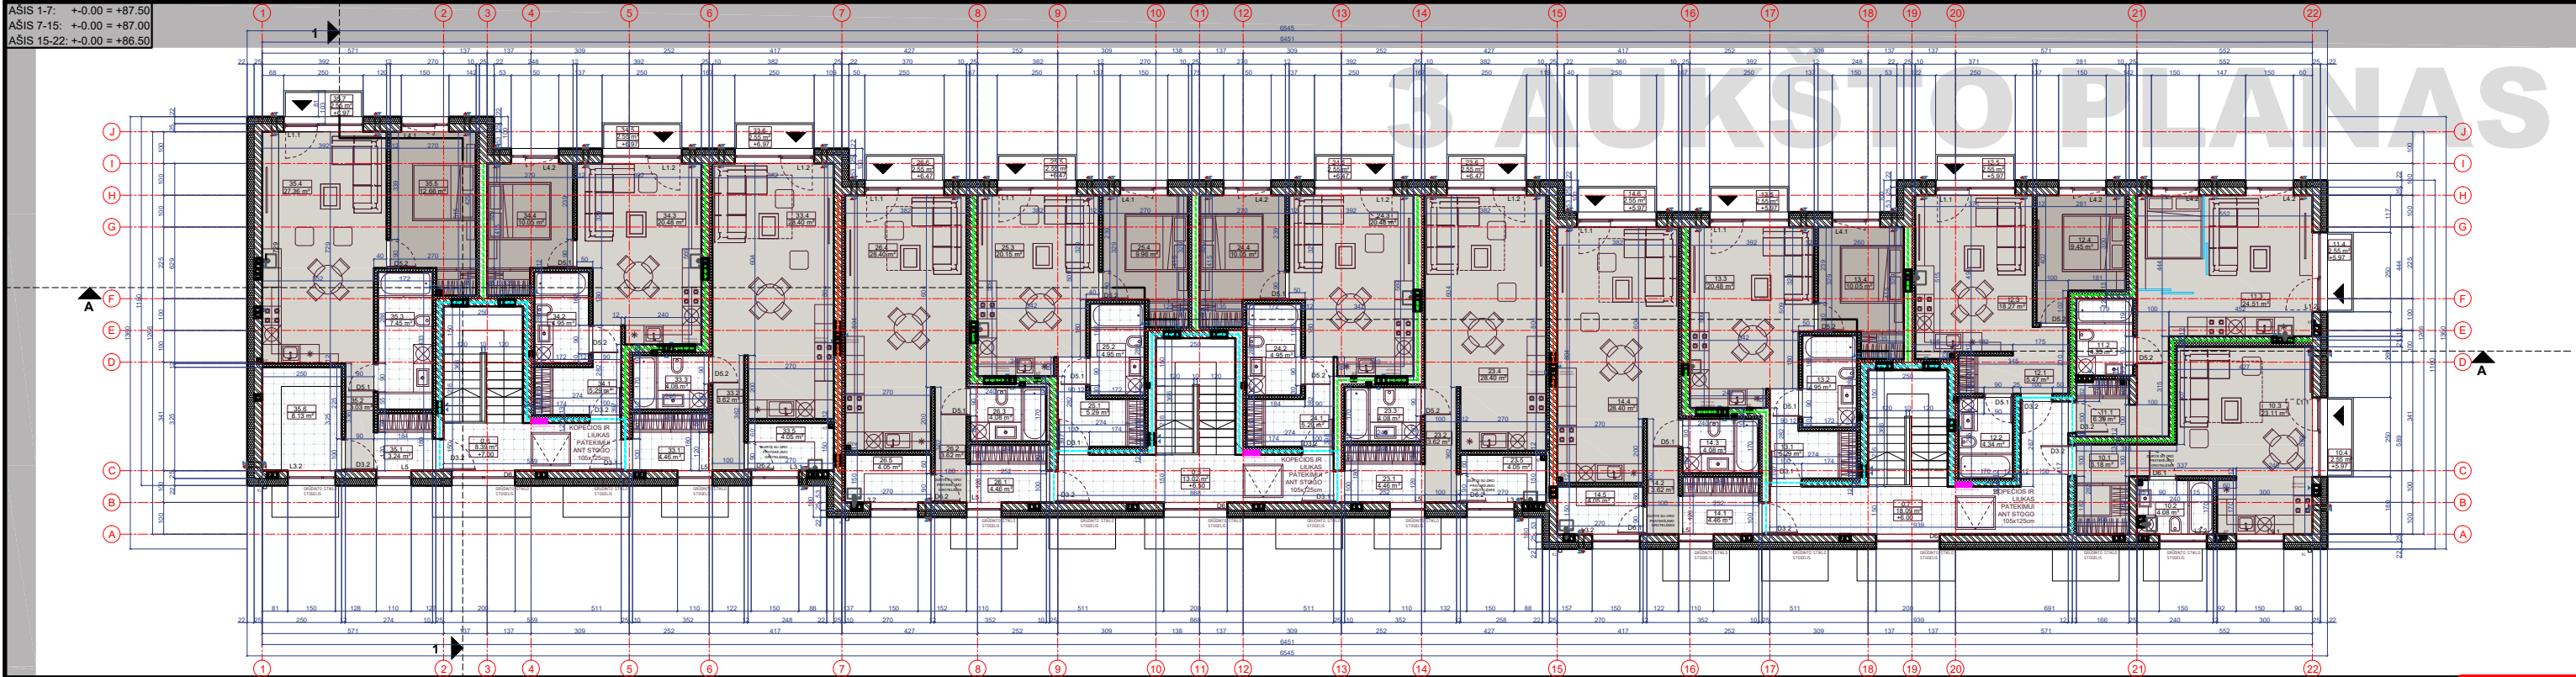


BUTAS Nr.35			BUTAS Nr.34			BUTAS Nr.33			BUTAS Nr.26			BUTAS Nr.25			BUTAS Nr.24			BUTAS Nr.23			BUTAS Nr.14			BUTAS Nr.13			BUTAS Nr.12			BUTAS Nr.11			BUTAS Nr.10			BENDROS PATALPOS		
Nr.	Patalpa	Plotas, m ²	Nr.	Patalpa	Plotas, m ²	Nr.	Patalpa	Plotas, m ²	Nr.	Patalpa	Plotas, m ²	Nr.	Patalpa	Plotas, m ²	Nr.	Patalpa	Plotas, m ²	Nr.	Patalpa	Plotas, m ²	Nr.	Patalpa	Plotas, m ²	Nr.	Patalpa	Plotas, m ²	Nr.	Patalpa	Plotas, m ²	Nr.	Patalpa	Plotas, m ²	Nr.	Patalpa	Plotas, m ²			
35.1	Koridorius	3.24	34.1	Koridorius	5.29	33.1	Koridorius	4.46	26.1	Koridorius	4.46	25.1	Koridorius	5.29	24.1	Koridorius	5.29	23.1	Koridorius	4.46	14.1	Koridorius	4.46	13.1	Koridorius	5.29	12.1	Koridorius	5.47	11.1	Koridorius	6.39	10.1	Koridorius	6.18	0.7	Koridorius	18.09
35.2	Koridorius	3.03	34.2	Vonios kambarys	4.95	33.2	Koridorius	3.62	26.2	Koridorius	3.62	25.2	Vonios kambarys	4.95	24.2	Vonios kambarys	4.95	23.2	Koridorius	3.62	14.2	Koridorius	3.62	13.2	Vonios kambarys	4.95	12.2	Vonios kambarys	4.34	11.2	Vonios kambarys	4.33	10.3	Vonios kambarys	4.08	0.8	Koridorius	13.02
35.3	Vonios kambarys	7.45	34.3	Svetainė, virtuvė, valgomasis	20.48	33.3	Vonios kambarys	4.08	26.3	Vonios kambarys	4.08	25.3	Svetainė, virtuvė, valgomasis	20.15	24.3	Svetainė, virtuvė, valgomasis	20.48	23.3	Vonios kambarys	4.08	14.3	Vonios kambarys	4.08	13.3	Svetainė, virtuvė, valgomasis	20.48	12.3	Svetainė, virtuvė, valgomasis	18.27	11.3	Svetainė, virtuvė, valgomasis	24.51	10.4	Svetainė, virtuvė, valgomasis	23.11	0.9	Koridorius	8.39
35.4	Svetainė, virtuvė, valgomasis	27.36	34.4	Miegamasis	10.05	33.4	Miegamasis	28.40	26.4	Svetainė, virtuvė, valgomasis	28.40	25.4	Miegamasis	9.96	24.4	Miegamasis	10.05	23.4	Svetainė, virtuvė, valgomasis	28.40	14.4	Svetainė, virtuvė, valgomasis	28.40	13.4	Miegamasis	10.05	12.4	Miegamasis	9.45	11.4	Balkonas	2.55*	10.7	Balkonas	2.55*			
35.5	Miegamasis	12.66	34.5	Balkonas	2.55*	33.5	Ūkinė patalpa	4.05	26.5	Ūkinė patalpa	4.05	25.5	Balkonas	2.55*	24.5	Balkonas	2.55*	23.5	Ūkinė patalpa	4.05	14.5	Ūkinė patalpa	4.05	13.5	Balkonas	2.55*	12.5	Balkonas	2.55*									
35.6	Ūkinė patalpa	8.13				33.6	Balkonas	2.55*	26.6	Balkonas	2.55*				25.6																							
35.7	Balkonas	2.55*																																				
Bendras buto plotas		61.87	Bendras buto plotas		40.77	Bendras buto plotas		44.61	Bendras buto plotas		44.61	Bendras buto plotas		40.35	Bendras buto plotas		40.77	Bendras buto plotas		44.61	Bendras buto plotas		44.61	Bendras buto plotas		40.77	Bendras buto plotas		37.53	Bendras buto plotas		35.23	Bendras buto plotas		33.37	Bendras buto plotas		39.50

Bendras 3 aukšto bendrų patalpų plotas 39.50
Bendras 3 aukšto butų plotas 509.10
Bendras 3 aukšto plotas 548.60

Bendras namo bendrų patalpų plotas 98.68
Bendras namo butų plotas 1557.77
Bendras namo plotas 1656.45

*PLOTAI NESUMUOJAMI

ASIS 1-7: +0.00 = +87.50
ASIS 7-15: +0.00 = +87.00
ASIS 15-22: +0.00 = +86.50

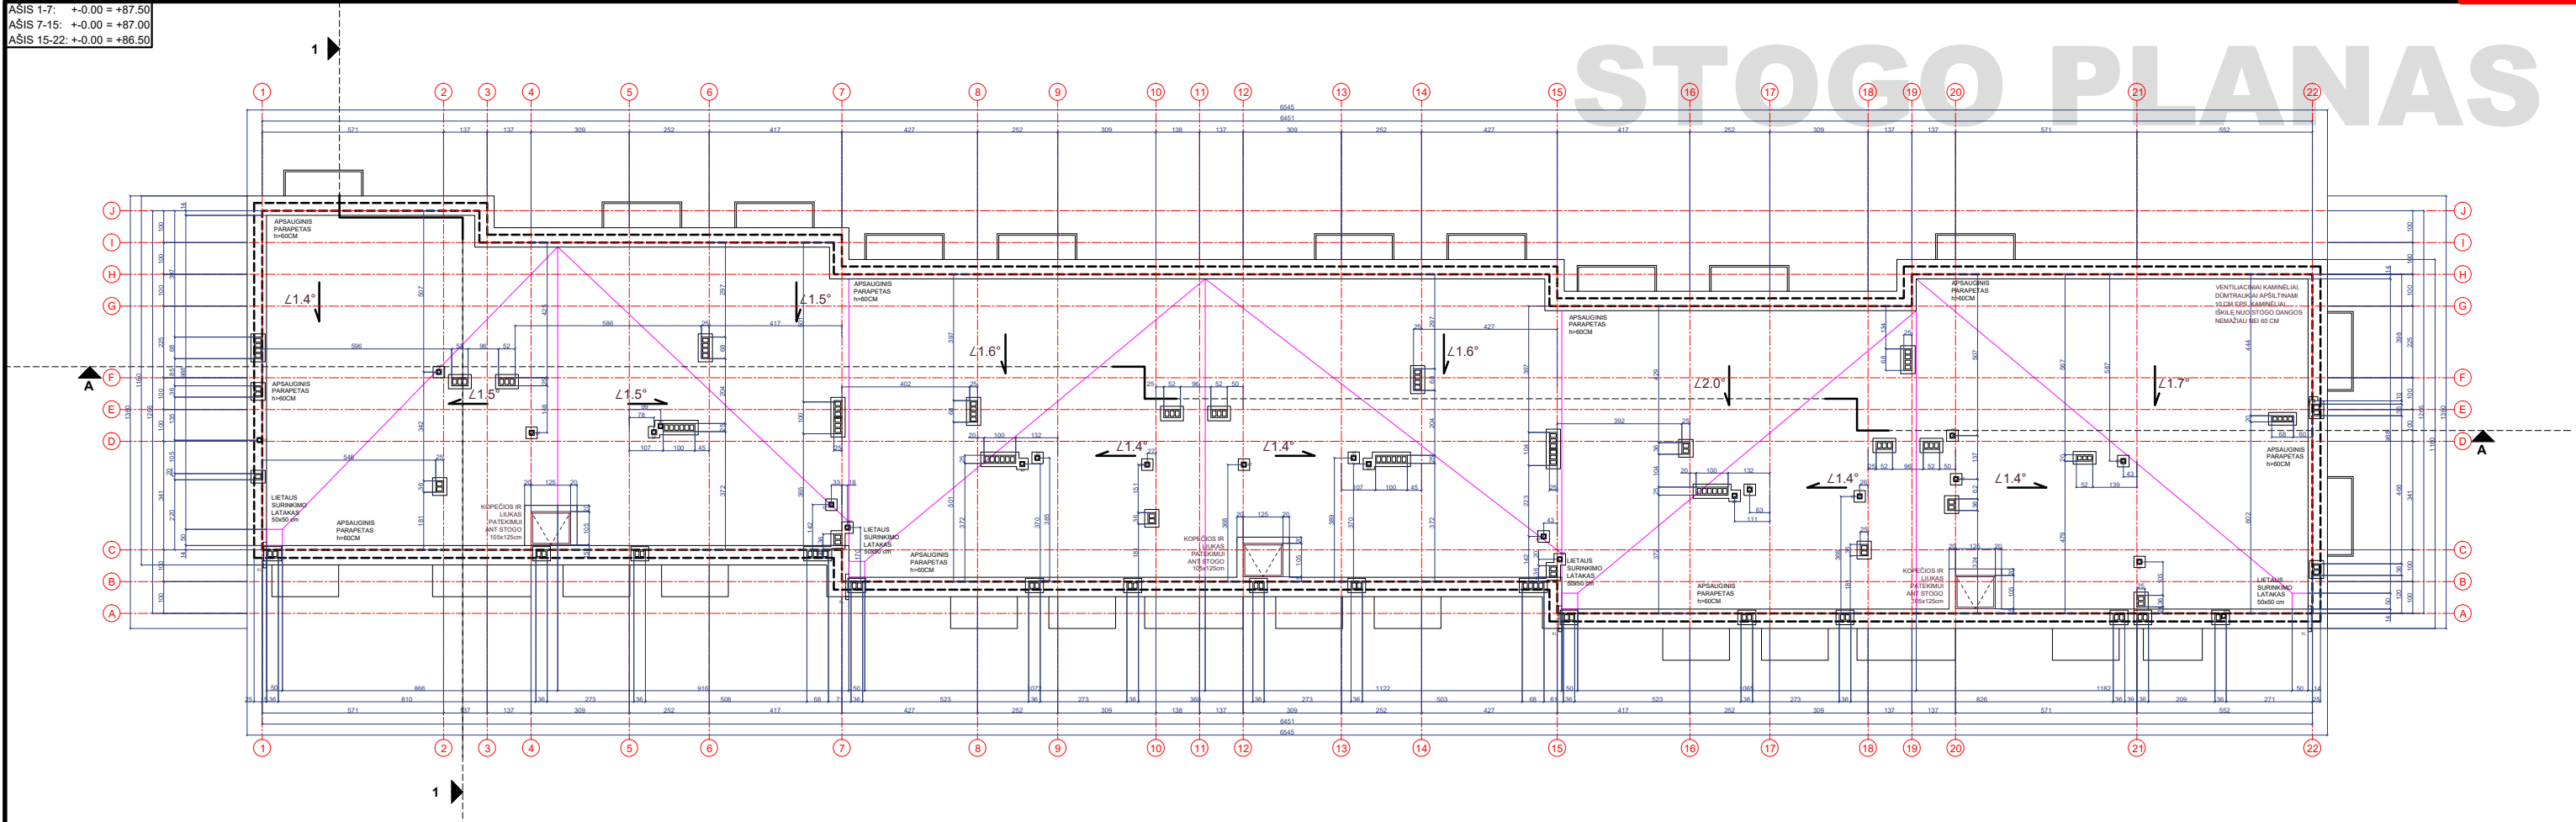




SUTARTINAI ŽYMEJIMAI				PRIEŠGAISINIŲ UŽTVARŲ SUTARTINAI ŽYMEJIMAI									
	išorinė siena		Lukš reikiama, tekimas po lauko gręžio	Atsparumas ugniai min.	REI-180 (EI-180)	RE-20	REI-90	REI-60	REI-45	REI-30 (EI-30)	VENTILIAČIŲ KANALŲ, DUMTRAUKIŲ, KF IR RYŠIŲ KABELIŲ PROJEKTUOJAMI ATSKIRU PROJEKTU, ŽR. SVOK V IR E DALYSE	ATŠYDŽIŲGALY / TAKELŲ IR AUTOMOBILIŲ AKTSELIS AKČIŲŠIŲ KISTIS, PATEKIMO Į PASTATĄ AKČIŲŠIŲ LAIŠIŲ AKČIŲŠIŲ KISTIS, PATEKIMO Į PASTATĄ AKČIŲŠIŲ LAIŠI	



ČERBULĖNO 42

Atestato Nr.	Projekto autoras: MB "ARCHITEKTAS NERIJUS KELMELIS", į. k. 304184198, tel. +37068964444, el. p. nerijus@kelmelis.lt	Objektas: DAUGIABUČIO GYVENAMOSIOS PASKIRTIES PASTATO, KAUNO M. SAV., K. ČERBULĖNO G. 42.
A 1410 PV.	NERIJUS KELMELIS	2020
A 1410 ARCH.	NERIJUS KELMELIS	2020
Etapas	Užsakovas: UAB "RIGVIDA"	Žymuo: K.ČERBULĖNO 42/2020-PP-06
PP		
MATMENIS TIKRINTI VIETOJE!		© Kopijavimas, dauginimas bei panaudojimas be firmos sutikimo draudžiamas!

Brėžinys:	STATYBOS PROJEKTAS	Laida
VIZUALIZACIJOS M 1:100		0
Lapas	Lapų	
6	6	

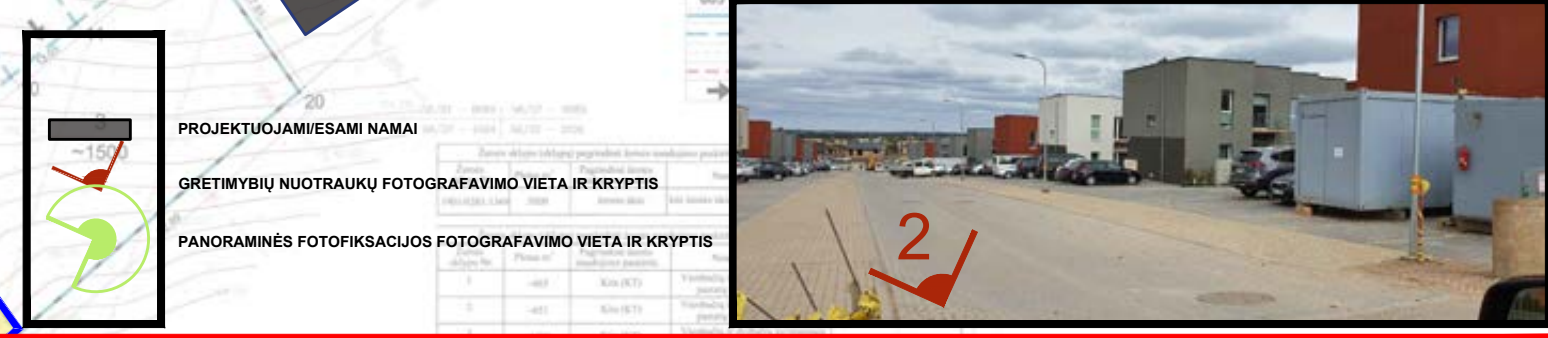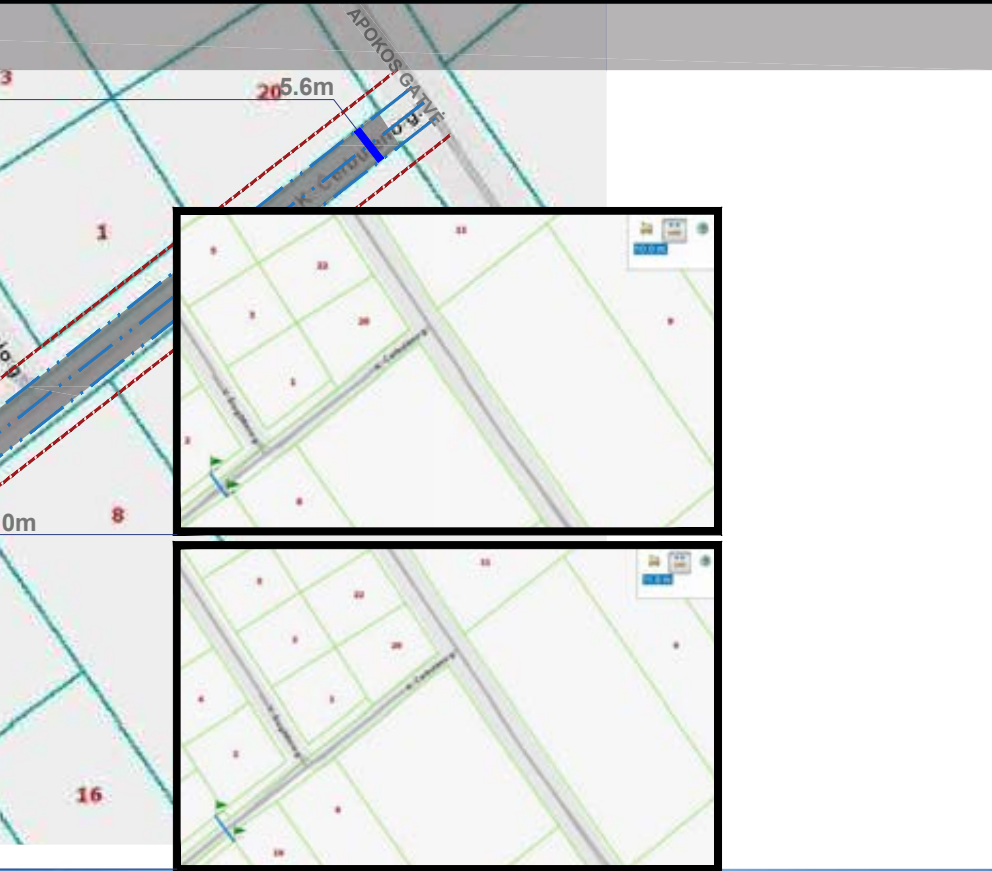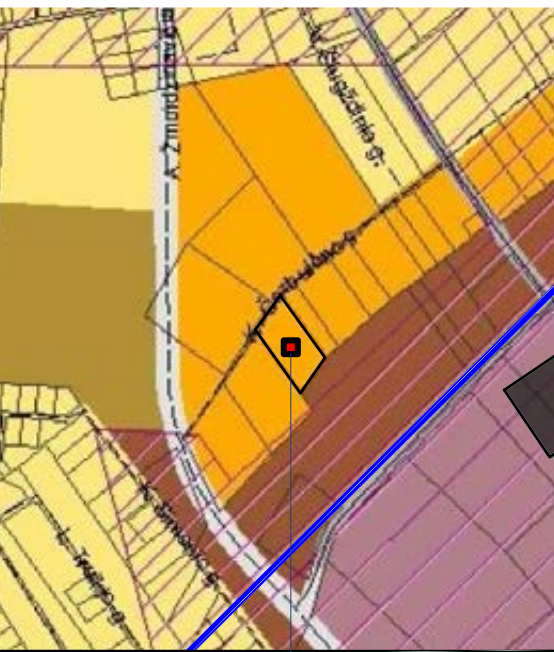

ISVADA:
K. ČERBULĖNO GATVĖJE YRA ESAMAS 5.5m PRAVAŽIAVIMO KORIDORIUS. TAI PAT SUFORMUOTI SKLYPAI ABIPUS PRAVAŽIAVIMO SERVITUTŲ AR ATSKIRAI SUFORMUOTŲ INŽINERINIŲ SKLYPŲ PAVIDALU SUTAMPA SU RAUDONOSIOMIS LINIJOMIS - 12m. KVARTALE VYRAUJA VIENBUČIŲ, BLOKUOTŲ DVIBUČIŲ, DAUGIABUČIŲ GYVENAMOSIOS PASKIRTIES STATINIŲ KOMPLEKSAI. BŪDINGA URBANISTINĖ UŽSTATYMO STRUKTŪRA - STATMENAS UŽSTATYMAS K. ČERBULĖNO GATVEI

PROJEKTUOJAMI/ESAMI NAMAI
GRETIMYBIŲ NUOTRAUKŲ FOTOGRAFAVIMO VIETA IR KRYPTIS
PANORAMINĖS FOTOFIKSACIJOS FOTOGRAFAVIMO VIETA IR KRYPTIS

Atestato Nr.	MB "ARCHITEKTAS NERIJUS KELMELIS", j.k. 304184198, tel. +370 689 64444, nerijus@kelmelis.lt	Adresas:	GYVENAMOSIOS PASKIRTIES PASTATO, KAUNO M. SAV., K. ČERBULĖNO G. 42, STATYBOS PROJEKTAS
A 1410	PV NERIJUS KELMELIS	2020	0
A 1410	ARCH. NERIJUS KELMELIS	2020	0
Užsakovai:	UAB RIGVIDA	Žymuo:	ČERBULĖNO 42/2020-PP-07