



KOMPLEKSAS	GAMYBOS PASKIRTIES PASTATO, ALOVĖS G. 7, KAUNO MIESTO SAV., KAUNE, STATYBOS PROJEKTAS	01072020
STATINYS	SKLYPO PLANAS PASTATAS	00 01
PROJEKTAVIMO STADIJA	PROJEKTINIAI PASIŪLYMAI	PP
STATINIO KATEGORIJA	YPATINGAS STATINYS	
PROJEKTO DALIS	SKLYPO PLANAS; STATINIO ARCHITEKTŪRA	SP;SA

Pareigos	Vardas, pavardė , atestato Nr.	Parašas
DIREKTORIUS	ARVYDAS AKELIS	
PROJEKTO VADOVAS	ARVYDAS AKELIS (atest. Nr. A 584)	
PROJEKTO DALIES VADOVAS	ARVYDAS AKELIS (atest. Nr. A 584)	
STATYTOJAS	UAB "LIUTUKAS" IR KO	

Kaunas, 2020

Architekto

KVALIFIKACIJOS A T E S T A T A S

LIETUVOS ARCHITEKTŲ RŪMAI

Nr. A 584

Arvydas Akelis

yra atestuotas

**Statinio projekto, statinio projekto architektūrinės dalies, statinio projekto
vykdymo priežiūros, statinio projekto architektūrinės dalies vykdymo
priežiūros vadovas**

Statinių rūšys: pastatai ir inžineriniai statiniai
Statinių kategorija: ypatingi statiniai




Lietuvos architektų rūmų pirmininkė

Daiva Bakšienė

Architektų profesinio atestavimo komisijos
2016 m. lapkričio mėn. 24 d. posėdžio protokolas Nr. 119

ARCHITEKTŪRINĖS DALIES SUDĖTIES ŽINIARAŠTIS

Eil. Nr.	Dokumento žymuo	Pavadinimas	PsI.sk.
1.	2.	3.	4.
1.	01072020-01-PP-SA-AR	Aiškinamasis raštas	6
		Sklypo plano grafinė dalis	
2.	01072020-00-PP-SP-01	Sklypo planas M 1:500	1/3
3.	01072020-00-PP-SP-01	Transporto judėjimo sklype schema M1500	2/3
4.	01072020-00-PP-SP-01	Sklypo vertikalinis planas M1:500	3/3
		Statinio architektūros grafinė dalis	
5.	01072020-01-PP-SA-01	Pirmo aukšto planas su baldais, įranga ir santelika M1:100	1/2
6.	01072020-01-PP-SA-01	Antro aukšto planas su baldais, įranga ir santelika M1:100	2/2
7.	01072020-01-PP-SA-02	Fasadas tarp ašių 1-8 M1:100 Fasadas tarp ašių 8-1 M1:100	1/3
8.	01072020-01-PP-SA-02	Fasadas tarp ašių A-E M1:100	2/3
9.	01072020-01-PP-SA-02	Fasadas tarp ašių E-A M1:100	3/3
10.	01072020-01-PP-SA-03	Pjūvis A-A M1:100	1/5
11.	01072020-01-PP-SA-03	Pjūvis B-B M1:100	2/5
12.	01072020-01-PP-SA-03	Pjūvis C-C M1:100	3/5
13.	01072020-01-PP-SA-03	Pjūvis D-D M1:100	4/5
14.	01072020-01-PP-SA-03	Pjūvis E-E M1:100	5/5
15.	01072020-01-PP-SA-04	Stogo planas M 1:100	1/1
16.	01072020-01-PP-SA-05	Vizualizacija Nr. 1	1/12
17.	01072020-01-PP-SA-05	Vizualizacija Nr. 2	2/12
18.	01072020-01-PP-SA-05	Vizualizacija Nr. 3	3/12
19.	01072020-01-PP-SA-05	Vizualizacija Nr. 4	4/12
20.	01072020-01-PP-SA-05	Vizualizacija Nr. 5	5/12
21.	01072020-01-PP-SA-05	Vizualizacija Nr. 6	6/12
22.	01072020-01-PP-SA-05	Vizualizacija Nr. 7	7/12
23.	01072020-01-PP-SA-05	Vizualizacija Nr. 8	8/12
24.	01072020-01-PP-SA-05	Vizualizacija Nr. 9	9/12
25.	01072020-01-PP-SA-05	Vizualizacija Nr. 10	10/12
26.	01072020-01-PP-SA-05	Vizualizacija Nr. 11	11/12
27.	01072020-01-PP-SA-05	Vizualizacija Nr. 12	12/12

		UAB "AG STUDIJA" j.m. k. 303020281 Savanorių pr. 219, Kaunas LT-50182 email: info@agstudija.lt tel.: +370-656-43723/+370-698-41568 www.agstudija.lt		GAMYBOS PASKIRTIES PASTATO, ALOVĖS G. 7, KAUNO MIESTO SAV., KAUNE, STATYBOS PROJEKTAS PROJEKTINIAI PASIŪLYMAI		
A 584	PV	A.AKELIS		2021 04	BRĖŽINIŲ ŽINIARAŠTIS Laida 0	
A 584	A-PDV	A.AKELIS		2021 04		
A 2047	Arch.	G.AKELJENĖ		2021 04		
	Arch.	G.ŽUPERKAITĖ		2021 04		
PP	STATYTOJAS UAB "Liūtukas" ir Ko		01072020 - 01 - PP - SA - BŽ		Lapas 1	Lapų 1

PROJEKTINIŲ PASIŪLYMŲ AIŠKINAMASIS RAŠTAS

I. DUOMENYS APIE OBJEKTĄ

- Objektas: gamybos paskirties pastatas,
- Žemės sklypo kadastrinis numeris: Nr. 1901/0219:97 Kauno m. k. v.;
- Žemės sklypo plotas – 0,2636 ha;
- Objekto adresas: Alovės g. 7, Kauno m. Sav., Kaunas;
- Sklypo naudojimo paskirtis ir būdas: pramonės ir sandėliavimo objektų teritorijos;
- Statybos rūšis: nauja statyba;
- Pastato funkcinė paskirtis – gamybos;
- Statinio kategorija: ypatingasis statinys.
- Statybos finansavimo šaltinis: Projektavimo ir statybos darbai finansuojami

statytojo lėšomis.

Projektuojamas naujas gamybos paskirties pastatas – šaldytų kulinarinių pusgaminių gamybos cechas.

Projektuojamo pastato rodikliai:

- bendrasis plotas ~ 1101,00m²;
- naudingasis plotas ~ 1101,00m²;
- tūris ~ 8962 m³;
- pastato aukštis – 9,74 m (10 m – pagal detalų planą Nr. A-829, 2021-03-10);

Projektuojamas gamybos pastatas priskiriamas statinių funkciniai grupei –gamybos pastatai.


Darbo tikslas.

Parengti ergonomišką, ekonomišką, estetišką ir funkciškai patogų gamybos pastato techninį projektą. Suprojektuoti su aplinka nedisonuojantį pastatą, kuris derėtų prie esamos urbanistinės ir gamtinės situacijos.

Esama sklypo žemės naudojimo paskirtis: Kita;

Esamas naudojimo būdas: Pramonės ir sandėliavimo objektų teritorijos;

Esamas naudojimo pobūdis: Pramonės ir sandėliavimo įmonių statybos;

		UAB "AG STUDIJA" j.m. k. 303020281 Savanorių pr. 219, Kaunas LT-50182 email: info@agstudija.lt tel.: +370-656-43723/+370-698-41568 www.agstudija.lt		GAMYBOS PASKIRTIES PASTATO, ALOVĖS G. 7, KAUNO MIESTO SAV., KAUNE, STATYBOS PROJEKTAS PROJEKTINIAI PASIŪLYMAI		
A 584	PV	A. AKELIS		2021 04	AIŠKINAMASIS RAŠTAS	Laida
A 584	A-PDV	A. AKELIS		2021 04		0
A 2047	Arch.	G. AKELIENĖ		2021 04		
	Arch.	G. ŽUPERKAITĖ		2021 04		
PP	STATYTOJAS UAB "LIUTUKAS" IR KO		01072020 - 01 – PP – SA - AR		Lapas	Lapų
					1	7

II. SKLYPO PLANAS

Žemės sklypo kadastrinis numeris Nr. 1901/0219:97. Sklypas, esantis Alovės g. 7, Kauno m. sav., Kaune, yra teisiškai registruotas UAB „Liūtukas“ ir Ko vardu.

Sklypo bendrieji statinių rodikliai:

Sklypo plotas – 0,2636 ha;

Sklypo užstatymo tankumas ~ 34,17 % (35 % – pagal detalųjį planą Nr. A-829, 2021-03-10 Kauno m. savivaldybės sprendimu);

Sklypo užstatymo intensyvumas ~ 41,77% (70 % – pagal detalųjį planą Nr. A-829, 2021-03-10 Kauno m. savivaldybės sprendimu);

Pagal techninio projekto projektinius pasiūlymus, projektuojamo sklypo dalyje suformuotas 274,52 m² (10,41%) **priklausomų želdinių plotas** ir tai tenkina 10% (263,60 m²) žaliųjų plotų reikalavimą.

Sklypo ribose projektuojamos 17 automobilių stovėjimo vietų: automobiliai laikomi stovėjimo aikštelėje, esančioje pietinėje sklypo dalyje už naujai projektuojamo gamybos ir sandėliavimo pastato. Iš projektuojamų 17 automobilių stovėjimo vietų viena stovėjimo vieta numatoma žmonėms su negalia. Stovėjimo vietų dangą – asfaltas.

Automobilių vietų skaičius skaičiuotas remiantis STR 2.06.04:2014 „Gatvės ir vietinės reikšmės keliai. Bendrieji reikalavimai“ 30 lentelės 14.p.: Gamybos ir pramonės paskirties pastatai 1 vieta 100m² darbo patalpų ploto – 542,36 m² (6 vietos) ir 15p.: Sandėliavimo paskirties pastatai 1 vieta 200 m² sandėlių ploto – 483,95 m² (5 vietos).

Atlikus skaičiavimus projektuojamam gamybos ir sandėliavimo pastatui reikalingos 11 automobilių stovėjimo vietos. Rengiamu projektu projektuojamos 17 automobilių stovėjimo vietų (viena vieta numatoma žmonėms su negalia) - tai atitinka minimalu automobilių stovėjimo vietų poreikį.

Įvažiavimas į sklypą projektuojamas iš esamos Alovės gatvės šiaurinėje sklypo dalyje.

Pastatas statomas prisitaikant prie esamos sklypo ribų konfigūracijos ir remiantis detaliuoju planu, suderu 2009-03-19 protokolu Nr. 40-12.SK.42/2. Detaliuoju planu apibrėžta statybos riba techninio projekto metu koreguojama, tačiau išlaikant detaliuoju planu numatytus užstatymo rodiklius:

- Sklypo užstatymo tankumas – 35,00% pagal detalųjį planą Nr. A-829, 2021-03-10 Kauno m. savivaldybės sprendimu;
- Sklypo užstatymo intensyvumas – 70,00 % pagal detalųjį planą Nr. A-829, 2021-03-10 Kauno m. savivaldybės sprendimu;


01072020 - 01 – PP – SA – AR	Lapas	Lapų	Laida
	2	6	0

GAMYBOS PASKIRTIES PASTATO, ALOVĖS G. 7, KAUNO MIESTO SAV., KAUNE, STATYBOS PROJEKTAS
PROJEKTIŅIAI PASIŪLYMAI



SUTARTINIAI ŽYMĖJIMAI	
■	PROJEKTUOJAMAS PASTATAS
- - -	SKLYPO RBA

Situacijos schema

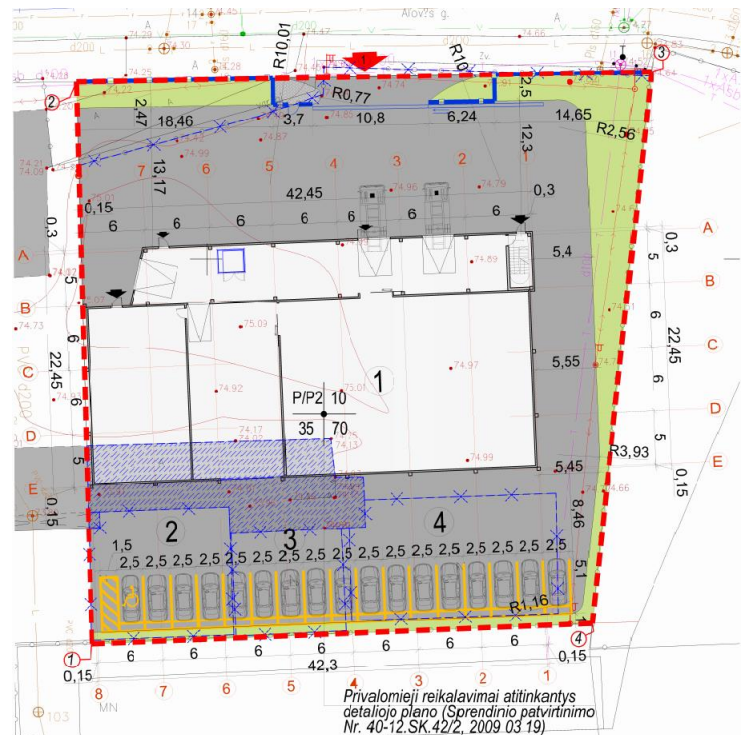


Sklypo planas

Pastatas ties sklypo kraštine 1-2 neišlaiko normatyvinio atstumo iki sklypo ribos, tačiau gretimas sklypas adresu Alovės g. 15, Kaune priklauso UAB "Liūtukas ir CO" pagal valstybinės žemės nuomos sutartį t.y. tiems patiems savininkams kaip ir Alovės g. 7, pridėdamas sutikimas 2020-08-05 ir žemės sklypo nuomos sutartis Nr. N-19/2003-1632/2003-10-22.


01072020 - 01 – PP – SA – AR	Lapas	Lapų	Laida
		3	6

III. PASTATO ARCHITEKTŪRA. PROJEKTINIŲ SPRENDINIŲ APRAŠYMAS


3.1. Architektūrinė idėja

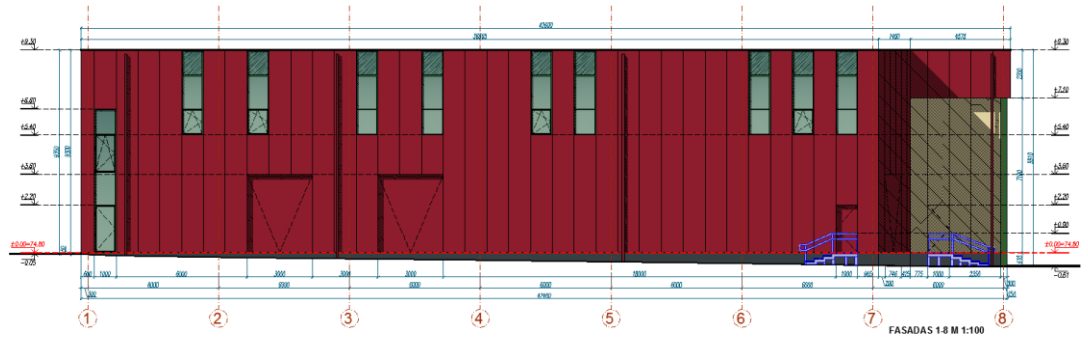


Fasadas tarp ašių 1-8. Vaizdas iš šiaurės pusės/pagrindinis fasadas

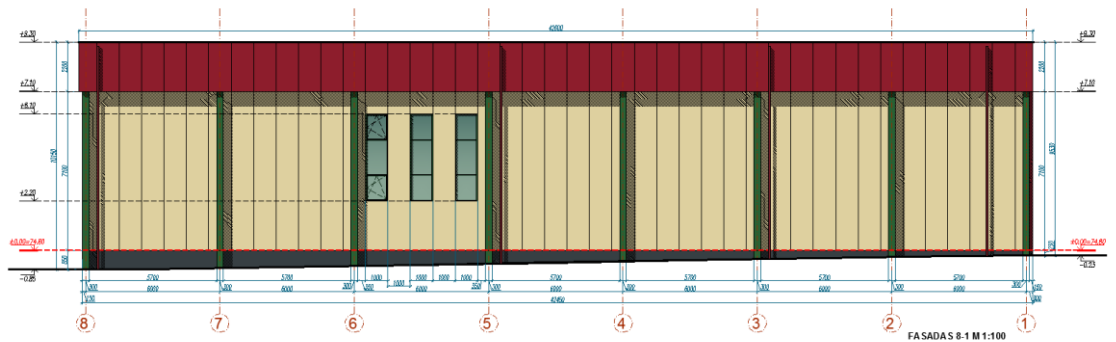

Fasadas tarp ašių 8-1. Vaizdas iš pietų pusės

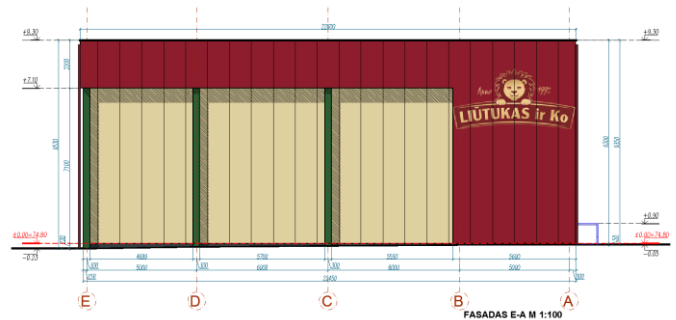

Fasadas tarp ašių E-A (1 variantas). Vaizdas iš rytų pusės

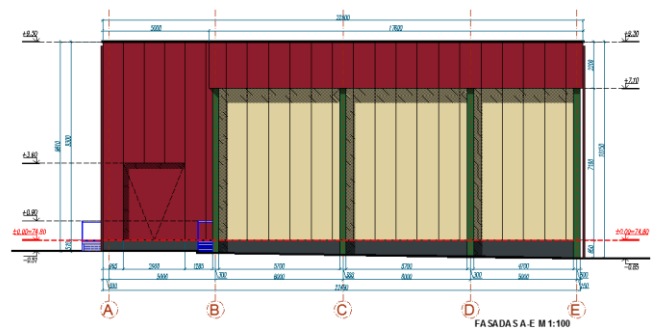

Fasadas tarp ašių A-E. Vaizdas iš vakarų pusės

01072020 - 01 – PP – SA – AR	Lapas	Lapų	Laida
	5	6	0

Projektuojamas ergonomiškas, funkciškai patogus, estetiškas, šiuolaikiškas pastatas, kuris savo funkcinu sprendimu ir estetiniu vaizdu derintųsi prie esamos urbanistinės ir gamtinės aplinkos bei atitiktų užsakovo keliamus reikalavimus.

Statinio eksterjerui suformuoti kuriama moderni, rami architektūrinė išraiška.

Projektuojamas vienas pagrindinis tūris, kuris suskaidomas spalviškai, panaudojant 3-is spalvas (spalvos parenkamos pagal užsakovo logotipuose naudojamas spalvas). Architektūrinei išraiškai dianmiškumo suteikia išorėje paliekamos žalios spalvos kolonos. Išorėje paliekamos kolonos sukuria iškilus fasado dekoru elementus, taip sukuriant gražų šešėlių žaismą, kurie pagyvina ir sukuria nemonotoniškus projektuojamo gamybinio pastato fasadus.

Projektuojamas pastatas dviejų aukštų su sutapdintu stogu. Pastato tūrinė ir planinė dalis neatsiejama pastato funkcinės paskirties ir žmogaus komforto dalis. Atsižvelgiant į projektuojamo pastato funkcinę paskirtį pastate projektuojamos sandėliavimo (59,13% - patalpų ploto) ir gamybos (25,88% - patalpų ploto) patalpos.

Pastatas suprojektuotas taip, kad derintųsi jį supančioje aplinkoje, savo formomis pabrėžtų planinę funkciją, atrodytų modernus ir šiuolaikiškas.

Projektuojamo pastato tūriui pasirenkama lakoniška ir aiškiai suvokiama forma. Pastato konfigūraciją užduoda numatyta gamybos technologija.


PASTABOS:

- 1- Projekto vadovas pasirašydamas Projektiniu pasiūlymus patvirtina, kad nepažeidžia trečiųjų šalių interesų. (pagal STR 1.04.04:2017 „Statinio projektavimas, projekto ekspertizė“ 1 priedo 1. p.).
- 2- Projektiniai pasiūlymai atitinka statybos normas ir taisykles, ekologinius, higienos ir priešgaisrinius reikalavimus.
- 3- Projektą keisti leidžiama tik gavus projekto autoriaus sutikimą.

Projekto vadovas
Arvydas Akeklis

01072020 - 01 – PP – SA – AR	Lapas	Lapų	Laida
	6	6	0


Situacijos schema

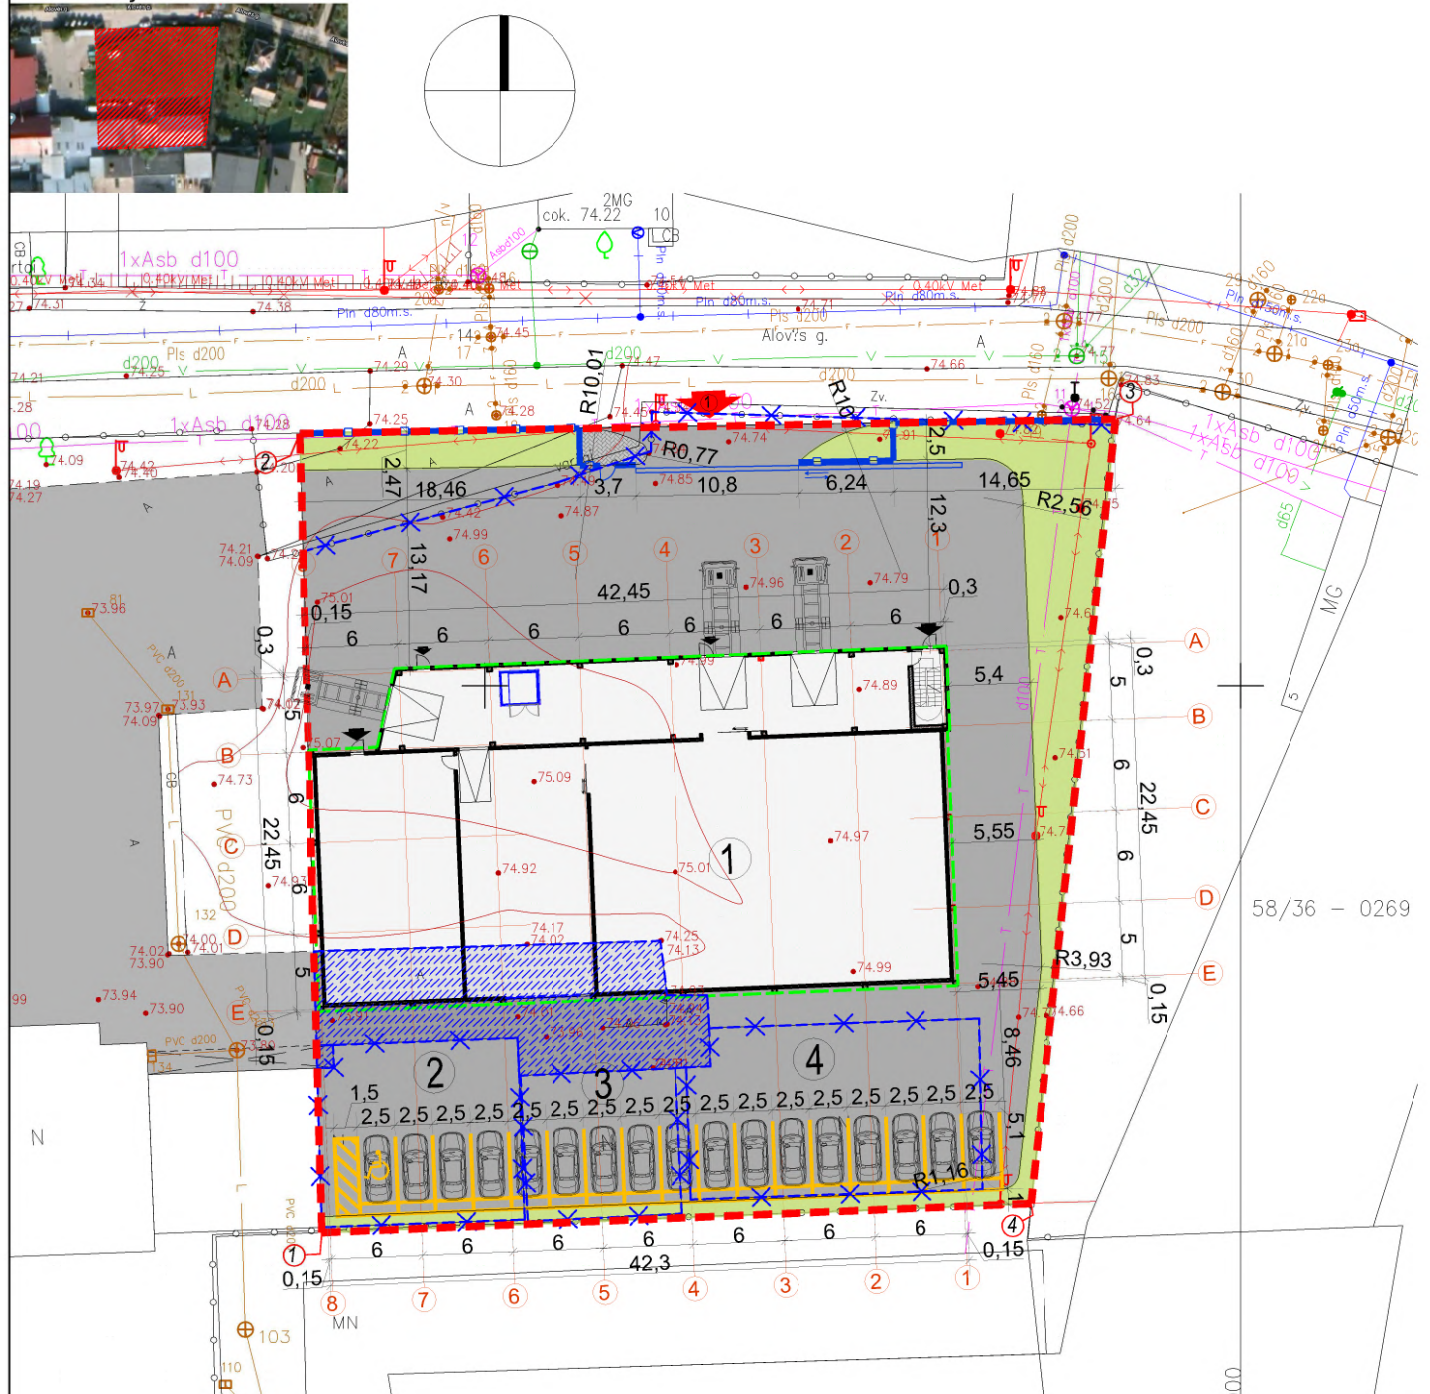



SUTARTINIAI ŽYMĖJIMAI

1	NAUJAI PROJEKTUOJAMAS GAMYBOS IR SANDĖLIAVIMO PASTATAS (1 ETAPAS)
2	GRIAUNAMAS ESAMAS SAVAVALINĖS STATYBOS PASTATAS
3	GRIAUNAMAS ESAMAS SAVAVALINĖS STATYBOS PASTATAS
4	GRIAUNAMAS ESAMAS SAVAVALINĖS STATYBOS PASTATAS
—	SKLYPO RIBA
①	SKLYPO KAMPAI (PAGAL SKLYPO RIBŲ PLANĄ)
—	STATYBOS ZONOS RIBA
▲	PATEKIMAS Į SKLYPĄ
▲	PATEKIMAS Į PASTATĄ
—x—x—x—	DEMONTUOJAMA ESAMA TVORA
—x—x—x—	DEMONTUOJAMA ESAMA ASFALTO DANGA
—	ASFALTO DANGA
—	VEJA
—	BETONINIŲ TRINKELIŲ DANGA
—	TVORA
—	NUSTUMIAIMI VARTAI
SKLYPO DANGOS (1 ETAPAS)	
—	VEJA IR KITI ŽELDINIAI (POREIKIS 10% - 263,60m²) ~274.52 m²
—	NAUJA ASFALTO DANGA ~1446.36 m²
—	NAUJA BETONINIŲ TRINKELIŲ DANGA ~9.07 m²
BENDRIEJI STATINIO RODIKLIAI (bendras sklypas) (1 ETAPAS)	
SKLYPO KADASTRINIS NR.	1901/0219:97
SKLYPO PLOTAS	2636 m²
STATINIO UŽIMTAS SKLYPO PLOTAS	~900,89 m²
BENDRAS STATINIO PLOTAS	~1101,00 m²
SKLYPO UŽSTATYMO TANKUMAS	~34,17 %
SKLYPO UŽSTATYMO INTENSYVUMAS	~41,77 %
AUTOMOBILIŲ STOVĖJIMO VIETŲ SKAIČIUS (IŠ JŲ SU ŽMONĖM SU NEGALIA 1 VIETOS)	17

TOPD suteiktas unikalus numeris 19:20:4505




UAB "Toposfera"

OBJEKTAS	Alovės g.15, Kaunas.		
KOORDINACIŲ SISTEMA: LKS-94	AUKŠČIŲ SISTEMA: LAS07		
Geodezininkas	Kvalifikacijos pažymėjimo Nr. IGKV-96		
	Vardas Pavardė	PARAŠAS	DATA
	Andrius Kraujelis		2020 07
 UAB "AG STUDIJA" jm. k. 303020281 Savanorių pr. 219, Kaunas LT-50182 email: info@agstudija.lt tel.: +370-656-43723/+370-698-41568 www.agstudija.lt		GAMYBOS PASKIRTIES PASTATO, ALOVĖS G. 7, KAUNO MIESTO SAV., KAUNE, STATYBOS PROJEKTAS	
		PROJEKTINIAI PASIŪLYMAI	
Etapas	STATYTOJAS	ŽYMUO	LAPAS LAPŲ
pp	UAB "Liūtukas" ir Ko	01072020 - 01- PP - SP - 01	1 3


BRĖŽINYS	LAIDA
SKLYPO PLANAS M 1:500	0

Situacijos schema

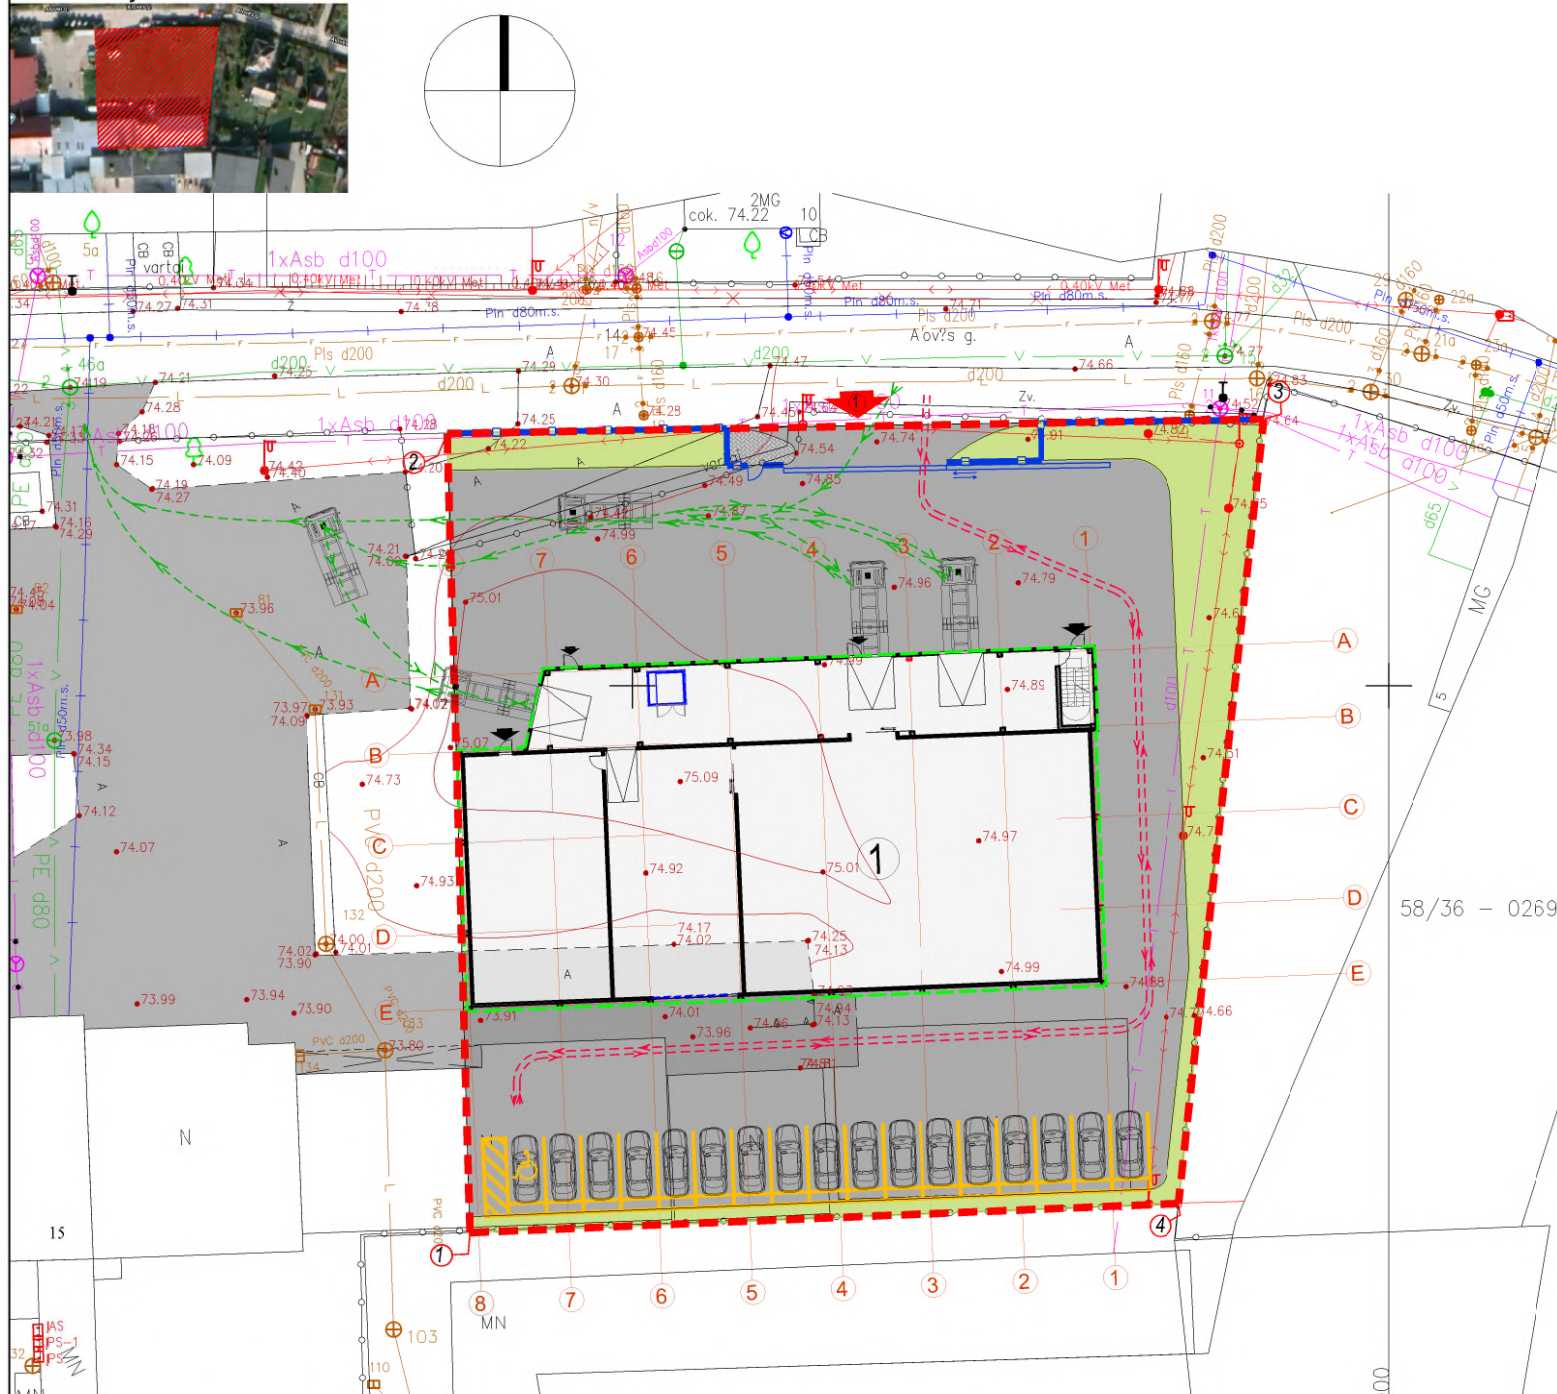



SUTARTINIAI ŽYMĖJIMAI

①	NAUJAI PROJEKTUOJAMAS GAMYBOS IR SANDĖLIAVIMO PASTATAS (1 ETAPAS)
—	SKLYPO RIBA
①	SKLYPO KAMPAI (PAGAL SKLYPO RIBŲ PLANĄ)
—	STATYBOS ZONOS RIBA
▲	PATEKIMAS Į SKLYPĄ
▲	PATEKIMAS Į PASTATĄ
■	ASFLTO DANGA
■	VEJA
■	BETONINIŲ TRINKELIŲ DANGA
■	TVORA
—	NUSTUMIAMAI VARTAI
→	LEGVJŪJŲ AUTOMOBILIŲ JUDĖJIMAS SKLYPE
→	KROVININIŲ AUTOMOBILIŲ JUDĖJIMAS SKLYPE




TOPD suteiktas unikalus numeris 19:20:4505

UAB "Toposfera"

OBJEKTAS	Alovės g.15, Kaunas.		
KOORDINACIŲ SISTEMA: LKS-94	AUKŠČIŲ SISTEMA: LAS07		
Geodezininkas	Kvalifikacijos pažymėjimo Nr. IGKV-96		
	Vardas Pavardė	PARAŠAS	DATA
	Andrius Kraujelis		2020 07
		UAB "AG STUDIJA" jm. k. 303020281 Savanorių pr. 219, Kaunas LT-50182 email: info@agstudija.lt tel.: +370-656-43723/+370-698-41568 www.agstudija.lt	
GAMYBOS PASKIRTIES PASTATO, ALOVĖS G. 7, KAUNO MIESTO SAV., KAUNE, STATYBOS PROJEKTAS			
PROJEKTINIAI PASIŪLYMAI			
Pareigos	Pavardė	Parašas	Data
A 584	PV	A.AKELIS	2020.07
A 584	A PDV / Arch.	A.AKELIS	2020.07
A 2047	Architektas	G.AKELIENĖ	2020.07
	Architektė	G. ŽUPERKAITĖ	2020.07
Etapas	STATYTOJAS		ŽYMUO
pp	UAB "Liūtukas" ir Ko		01072020 - 01- PP - SP - 01
			BRĖŽINYS
			TRANSPORTO JUDĖJIMO SKLYPE SCHEMA M 1:500
			LAIDA
			0
			LAPAS LAPŲ
			2 3

Situacijos schema

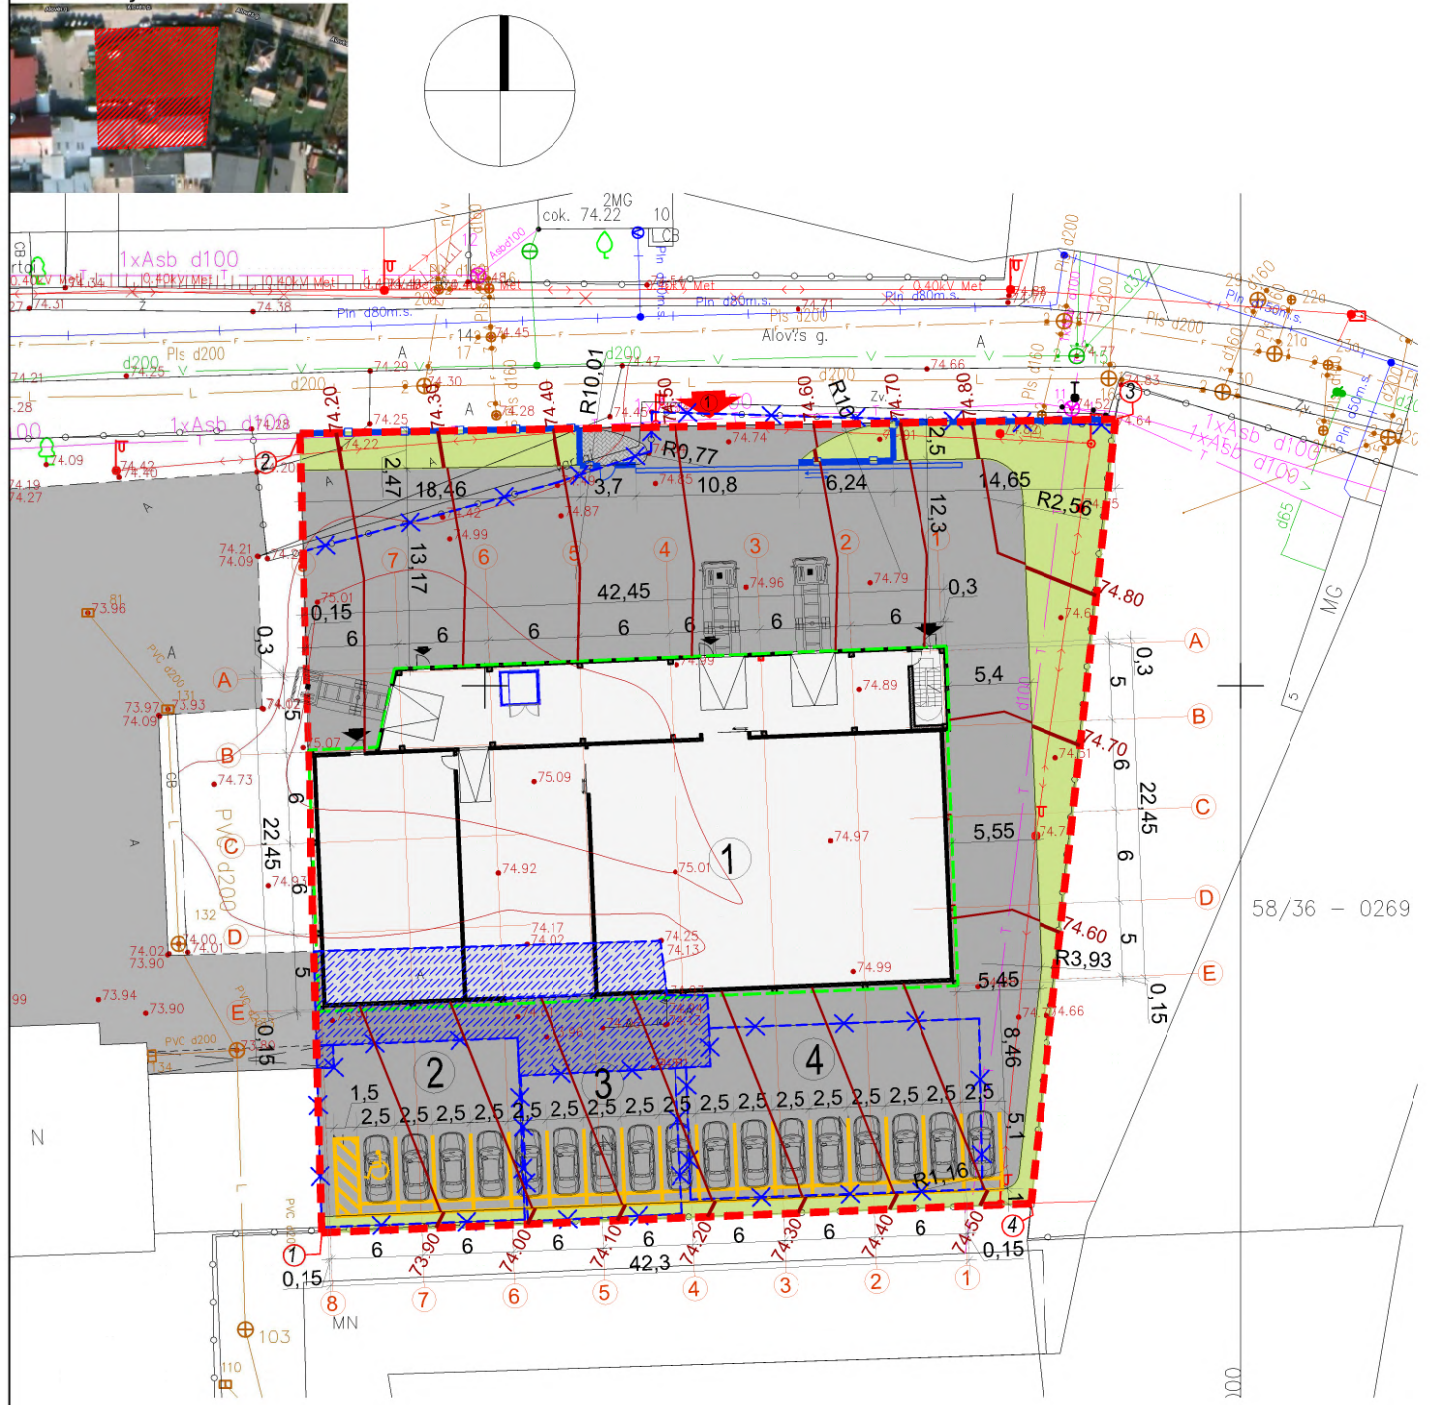

SUTARTINIAI ŽYMĖJIMAI

1	NAUJAI PROJEKTUOJAMAS GAMYBOS IR SANDĖLIAVIMO PASTATAS (1 ETAPAS)
2	GRIAUNAMAS ESAMAS SAVAVALINĖS STATYBOS PASTATAS
3	GRIAUNAMAS ESAMAS SAVAVALINĖS STATYBOS PASTATAS
4	GRIAUNAMAS ESAMAS SAVAVALINĖS STATYBOS PASTATAS
(Red dashed line)	SKLYPO RIBA
(Red circle with 1)	SKLYPO KAMPAI (PAGAL SKLYPO RIBŲ PLANĄ)
(Green line)	STATYBOS ZONOS RIBA
(Red arrow)	PATEKIMAS Į SKLYPĄ
(Black arrow)	PATEKIMAS Į PASTATĄ
(Blue dashed line)	DEMONTUOJAMA ESAMA TVORA
(Blue hatched area)	DEMONTUOJAMA ESAMA ASFALTO DANGA
(Green hatched area)	ASFALTO DANGA
(Grey hatched area)	VEJA
(Blue hatched area)	BETONINIŲ TRINKELIŲ DANGA
(Blue line)	TVORA
(Blue dashed line)	NUSTUMIAMAI VARTAI
(Red dashed line)	NAUJAI PROJEKTUOJAMOS IZOGIPSĖS

TOPD suteiktas unikalus numeris 19:20:4505




UAB "Toposfera"

OBJEKTAS	Alovės g.15, Kaunas.		
KOORDINAČIŲ SISTEMA: LKS-94	AUKŠČIŲ SISTEMA: LAS07		
Geodezininkas	Kvalifikacijos pažymėjimo Nr. IGKV-96		
	Vardas Pavardė	PARAŠAS	DATA
	Andrius Kraujelis	<i>[Signature]</i>	2020 07

		UAB "AG STUDIJA" j.m. k. 303020281 Savanorių pr. 219, Kaunas LT-50182 email: info@agstudija.lt tel.: +370-656-43723/+370-698-41568 www.agstudija.lt		GAMYBOS PASKIRTIES PASTATO, ALOVĖS G. 7, KAUNO MIESTO SAV., KAUNE, STATYBOS PROJEKTAS PROJEKTINIAI PASIŪLYMAI	
	Pareigos	Pavardė	Parašas	Data	BRĖŽINYS SKLYPO VERTIKALINIS PLANAS M 1:500 LAIDA 0
A 584	PV	A.AKELIS		2020.07	
A 584	A PDV / Arch.	A.AKELIS		2020.07	
A 2047	Architektas	G.AKELIENĖ		2020.07	
		Architektė	G. ŽUPERKAITĖ	2020.07	
Etapas	STATYTOJAS			ŽYMUO	LAPAS 3
pp	UAB "Liūtukas" ir Ko			01072020 - 01- PP - SP - 01	

I ETAPO PATALPŲ EKSPLIKACIJA

Nr.	PATALPOS PAVADINIMAS	PLOTAS, m ²
PIRMAS AUKŠTAS		
101	LAIPTINĖ	0,00
102	RAMPA	181,10
103	ŠALDYMO KAMERA	385,11
104	PAKAVIMO CECHAS	140,04
105	ŠALDYMO PATALPA	150,06
BENDRAS PLOTAS		856,31

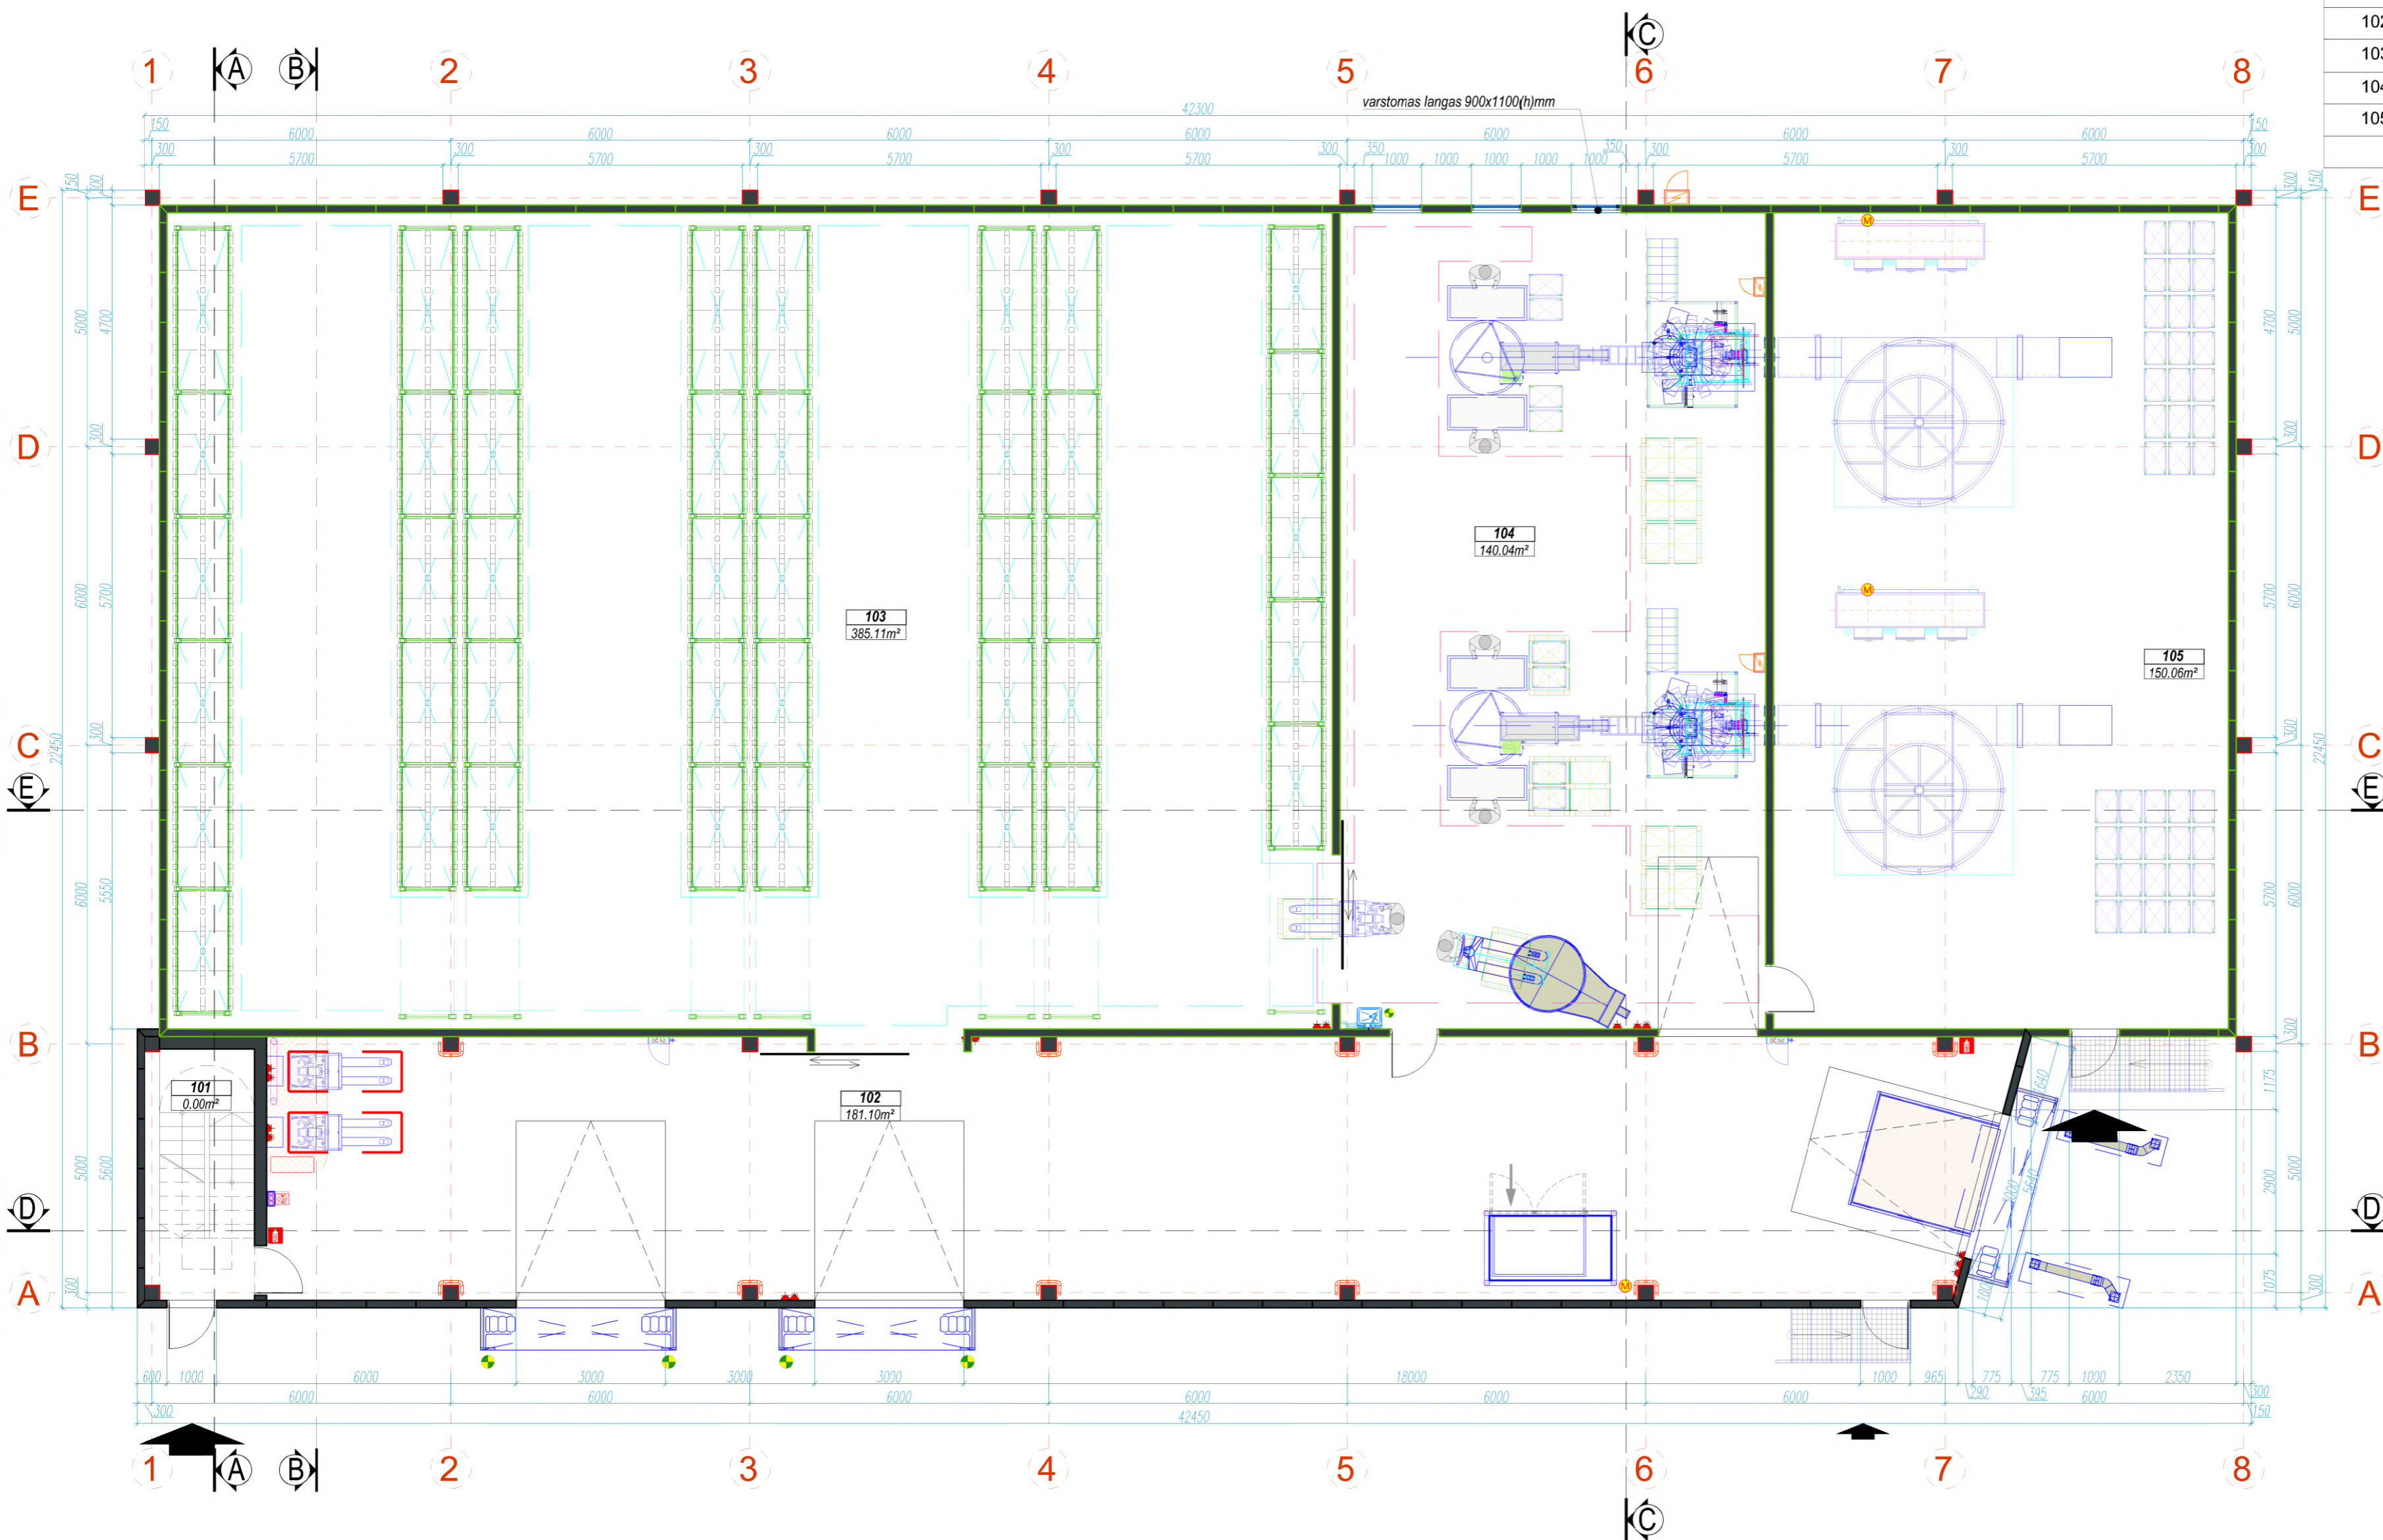

SUTARTINIAI ŽYMĖJIMAI:

	PLYTŲ MŪRO SIENOS 250 mm
	DAUGIASLUOKSNĖ PLOKŠTĖ 150 mm
	DAUGIASLUOKSNĖ ŠALDYTUVO PLOKŠTĖ 150 mm
	GELŽBETONINĖS KOLONOS (300x300mm)
	ERDVĖ PER DU AUKŠTUS
	ANTRASOLĖS APSAUGINĖ TVORELĖ

PASTABOS

- VISUS MATMENIS, ATSTUMUS IR AUKŠČIUS BŪTINA TIKSLINTI VIETOJE.
- LANGŲ IŠDĖSTYMĄ IR AUKŠČIUS ŽIŪRĖTI FASADUOSE IR PŪVIUOSE.
- BRĖŽINIUS ŽIŪRĖTI KARTU SU KONSTRUKCIJŲ IR KITŲ INŽINERINIŲ DALIŲ SPRENDINIAIS.
- BRĖŽINIUOSE NURODYTOS MEDŽIAGOS GALI BŪTI TIKSLINAMOS AR KEIČIAMOS Į ANALOGIŠKŲ SAVYBIŲ MEDŽIAGAS DARBO PROJEKTO ARBA PROJEKTO VYKDYMO PRIEŽIŪROS METU.
- **PASTATO AUKŠTO ALTITUDĖ - ±0.000=+74.80**

		UAB "AG STUDIJIA" (m. k. 303020281) Savanorių pr. 219, Kaunas LT-50162 email: info@agstudija.lt tel.: +370-656-43723/+370-698-41568 www.agstudija.lt		GAMYBOS PASKIRTIES PASTATO, ALOVĖS G. 7, KAUNO MIESTO SAV., KAUNE, STATYBOS PROJEKTAS PROJEKTINIAI PASIŪLYMAI	
		Pareigos Pavardė Parašas Data A 584 PV A.AKELIS 2020.07 A 584 A.PDV / Arch. A.AKELIS 2020.07 A 2047 Architektas G.AKELIENĖ 2020.07 Architektė G.ŽUPERKAITĖ 2020.07		BRĖŽINYS PIRMO AUKŠTO PLANAS SU BALDAIS, ĮRANGA IR SANTECHNIKA M 1:100	
Etapas STATYTOJAS UAB "Liūtukas" ir Ko		ŽYMUO 01072020 - 01- PP - SA - 01		LAPAS	LAPŲ
				1	2

I ETAPO PATALPŲ EKSPLIKACIJA


Nr.	PATALPOS PAVADINIMAS	PLOTAS, m ²
ANTRAS AUKŠTAS		
201	LAIPTINĖ	0,00
202	KORIDORIUS	10,56
203	PERSIRENGIMO PATALPA	9,77
204	DUŠAI	3,73
205	WC	2,70
206	VIRTUVĖ	11,16
207	SANDĖLYS	98,84
208	TECHNINĖ PAGALBINĖ ZONA	36,79
209	TECHNINĖ ANTRESOLĖ	71,16
BENDRAS PLOTAS		244,71

SUTARTINIAI ŽYMĖJIMAI:

	PLYTŲ MŪRO SIENOS 250 mm
	DAUGIASLUOKSNĖ PLOKŠTĖ 150 mm
	DAUGIASLUOKSNĖ ŠALDYTUVO PLOKŠTĖ 150 mm
	GELŽBETONINĖS KOLONOS (300x300mm)
	ERDVĖ PER DU AUKŠTUS
	ANTRASOLĖS APSAUGINĖ TVORELĖ



PASTABOS

- VISUS MATMENIS, ATSTUMUS IR AUKŠČIUS BŪTINA TIKSLINTI VIETOJE.
- LANGŲ IŠDĖSTYMĄ IR AUKŠČIUS ŽIŪRĖTI FASADUOSE IR PĖVIUOSE.
- BRĖŽINIUS ŽIŪRĖTI KARTU SU KONSTRUKCIJŲ IR KITŲ INŽINERINIŲ DALIŲ SPRENDINIAIS.
- BRĖŽINIUOSE NURODYTOS MEDŽIAGOS GALI BŪTI TIKSLINAMOS AR KEIČIAMOS Į ANALOGIŠKŲ SAVYBIŲ MEDŽIAGAS DARBO PROJEKTO ARBA PROJEKTO VYKDYMO PRIEŽIŪROS METU.
- PASTATO AUKŠTO ALTITUDĖ - ±0.000=+74.80

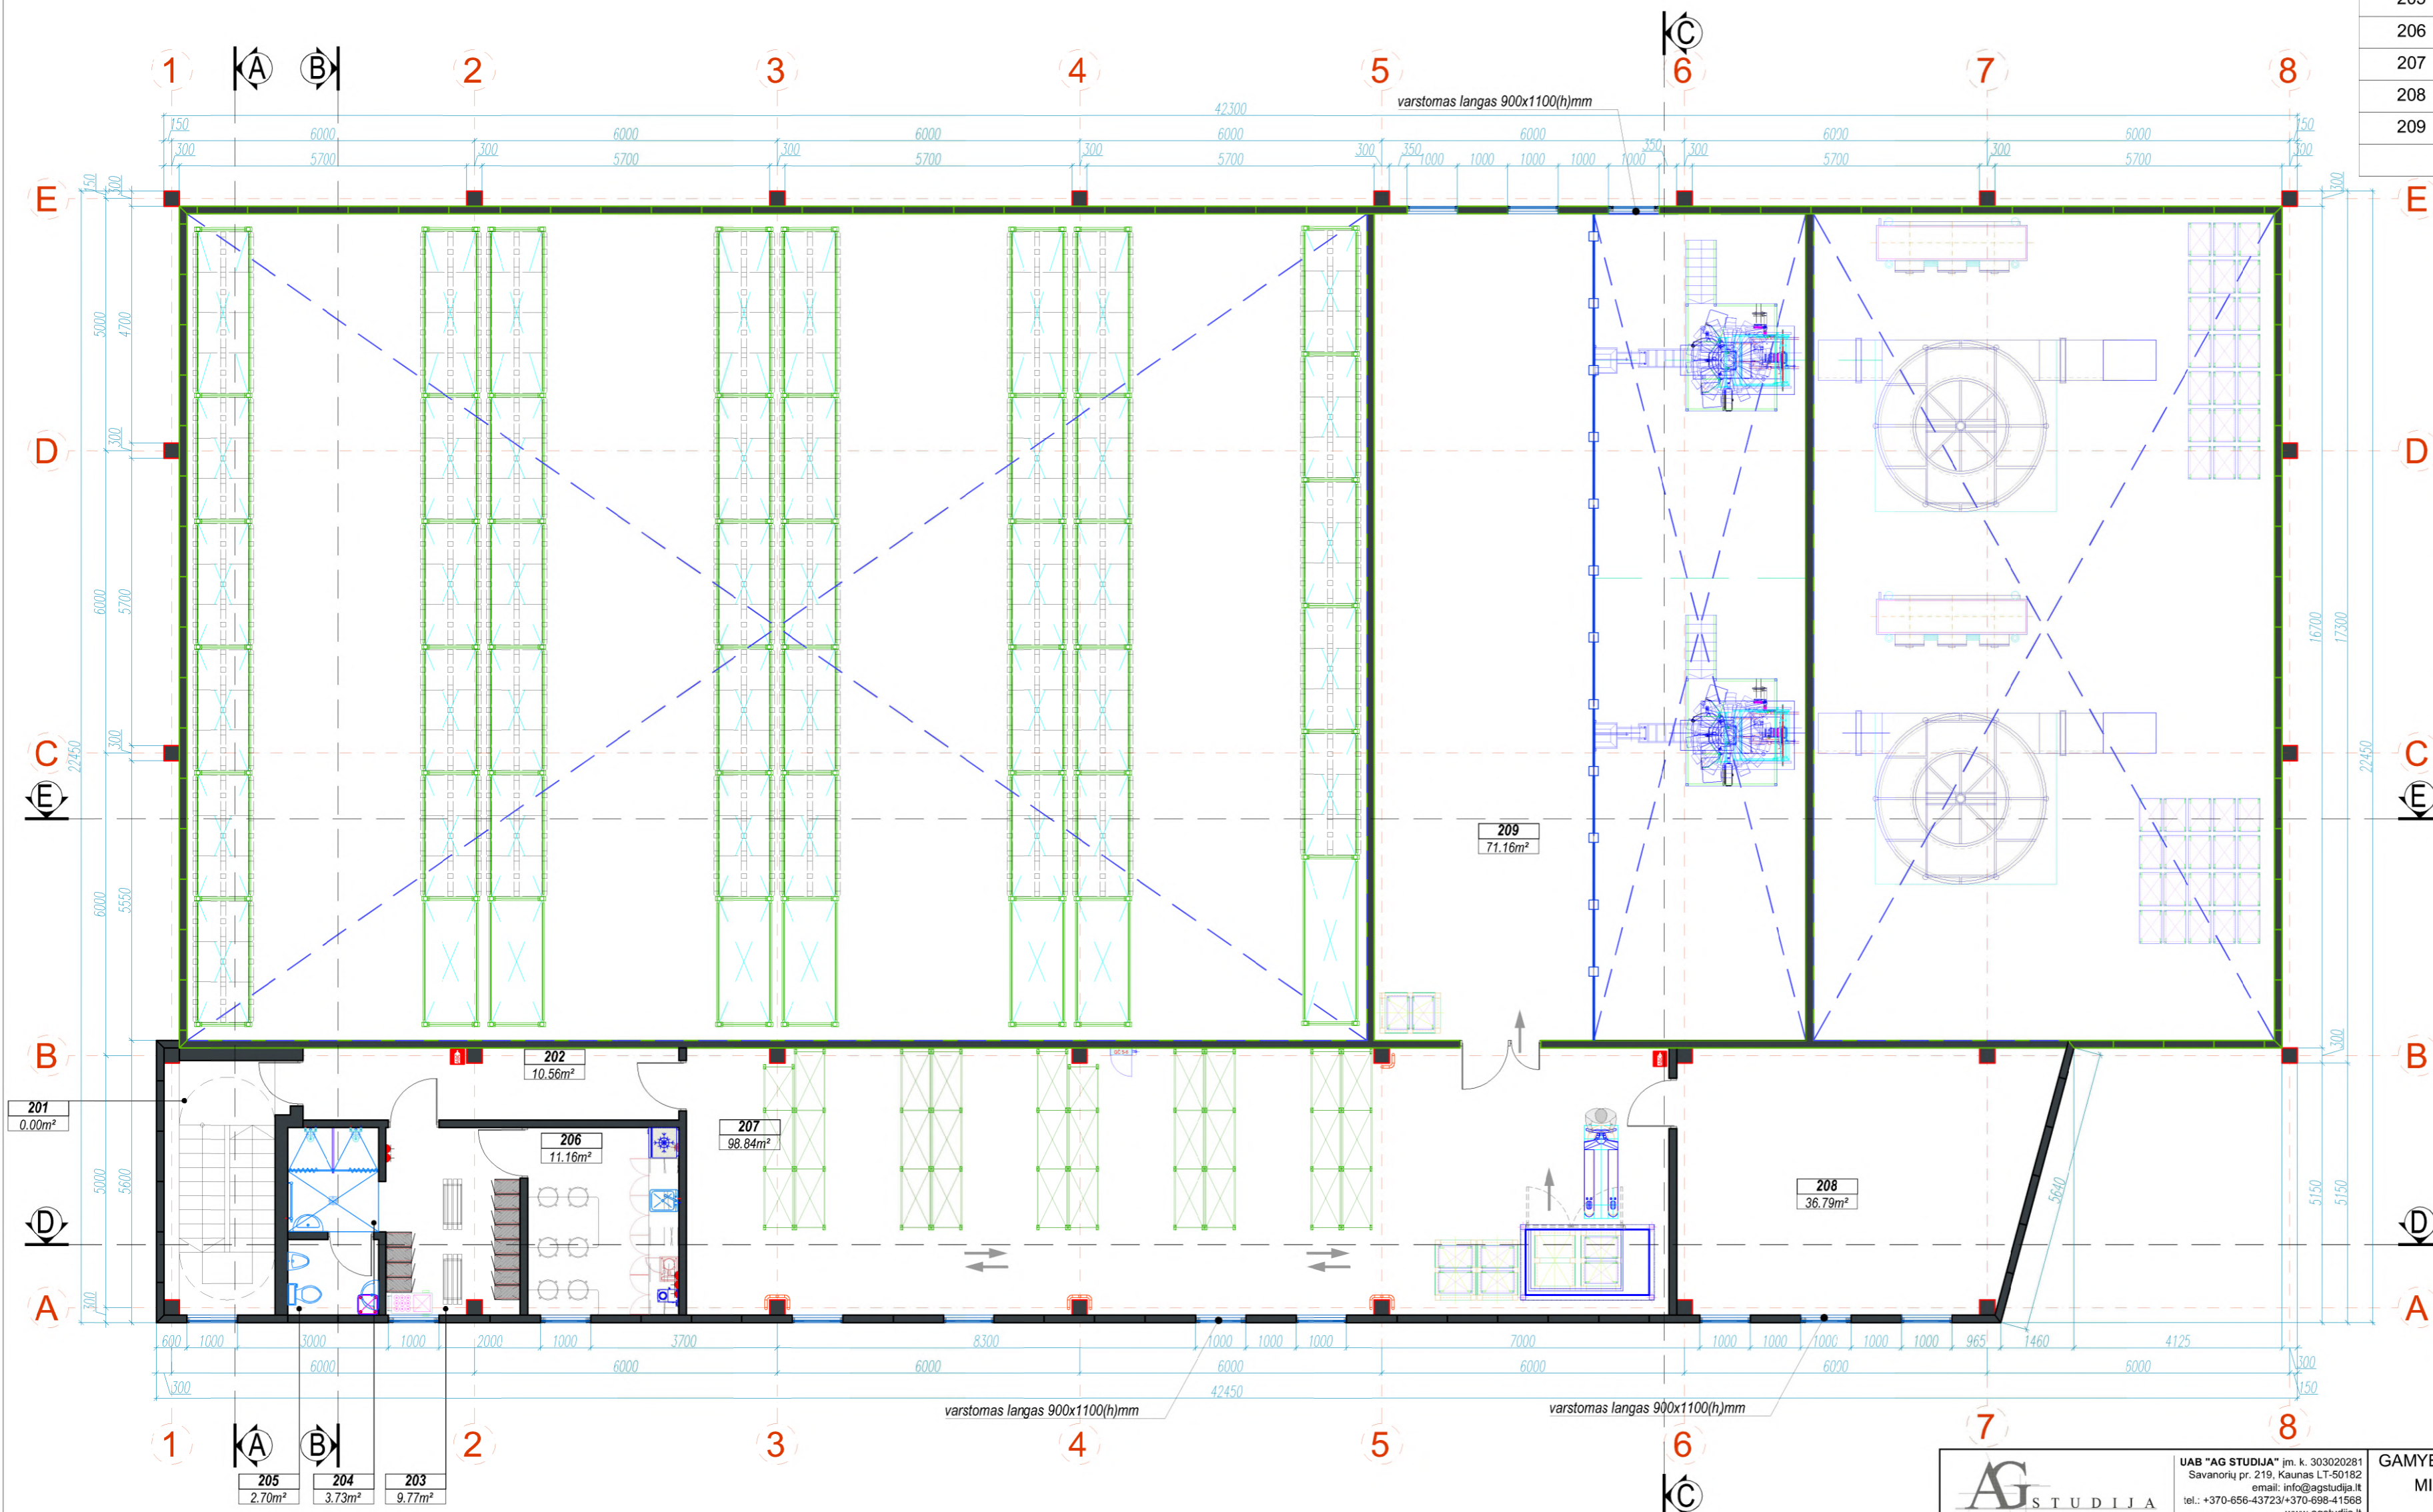

AG STUDIJA				GAMYBOS PASKIRTIES PASTATO, ALOVĖS G. 7, KAUNO MIESTO SAV., KAUNAS, STATYBOS PROJEKTAS																					
UAB "AG STUDIJA" (m. k. 303020281) Savanorių pr. 219, Kaunas LT-50162 email: info@agstudija.lt tel.: +370-656-43723/+370-698-41568 www.agstudija.lt				PROJEKTINIAI PASIŪLYMAI																					
<table border="1"> <thead> <tr> <th>Pareigos</th> <th>Pavardė</th> <th>Parašas</th> <th>Data</th> </tr> </thead> <tbody> <tr> <td>A 584</td> <td>PV</td> <td>A.AKELIS</td> <td>2020.07</td> </tr> <tr> <td>A 584</td> <td>A PDV / Arch.</td> <td>A.AKELIS</td> <td>2020.07</td> </tr> <tr> <td>A 2047</td> <td>Architektas</td> <td>G.AKELIENĖ</td> <td>2020.07</td> </tr> <tr> <td></td> <td>Architektė</td> <td>G. ŽUPERKAITĖ</td> <td>2020.07</td> </tr> </tbody> </table>				Pareigos	Pavardė	Parašas	Data	A 584	PV	A.AKELIS	2020.07	A 584	A PDV / Arch.	A.AKELIS	2020.07	A 2047	Architektas	G.AKELIENĖ	2020.07		Architektė	G. ŽUPERKAITĖ	2020.07	BRĖŽINYS ANTRO AUKŠTO PLANAS SU BALDAIS, ĮRANGA IR SANTECHNIKA M 1:100	
Pareigos	Pavardė	Parašas	Data																						
A 584	PV	A.AKELIS	2020.07																						
A 584	A PDV / Arch.	A.AKELIS	2020.07																						
A 2047	Architektas	G.AKELIENĖ	2020.07																						
	Architektė	G. ŽUPERKAITĖ	2020.07																						
Etapas STATYTOJAS UAB "Liūtukas" ir Ko				ŽYMUO 01072020 - 01-PP-SA - 01																					
				LAPAS	LAPŲ																				
				2	2																				


PASTABOS:
 • FASADŲ SPALVOS PARINKTOS PAGAL "LIUTUKAS IR KO" LOGOTIPĄ

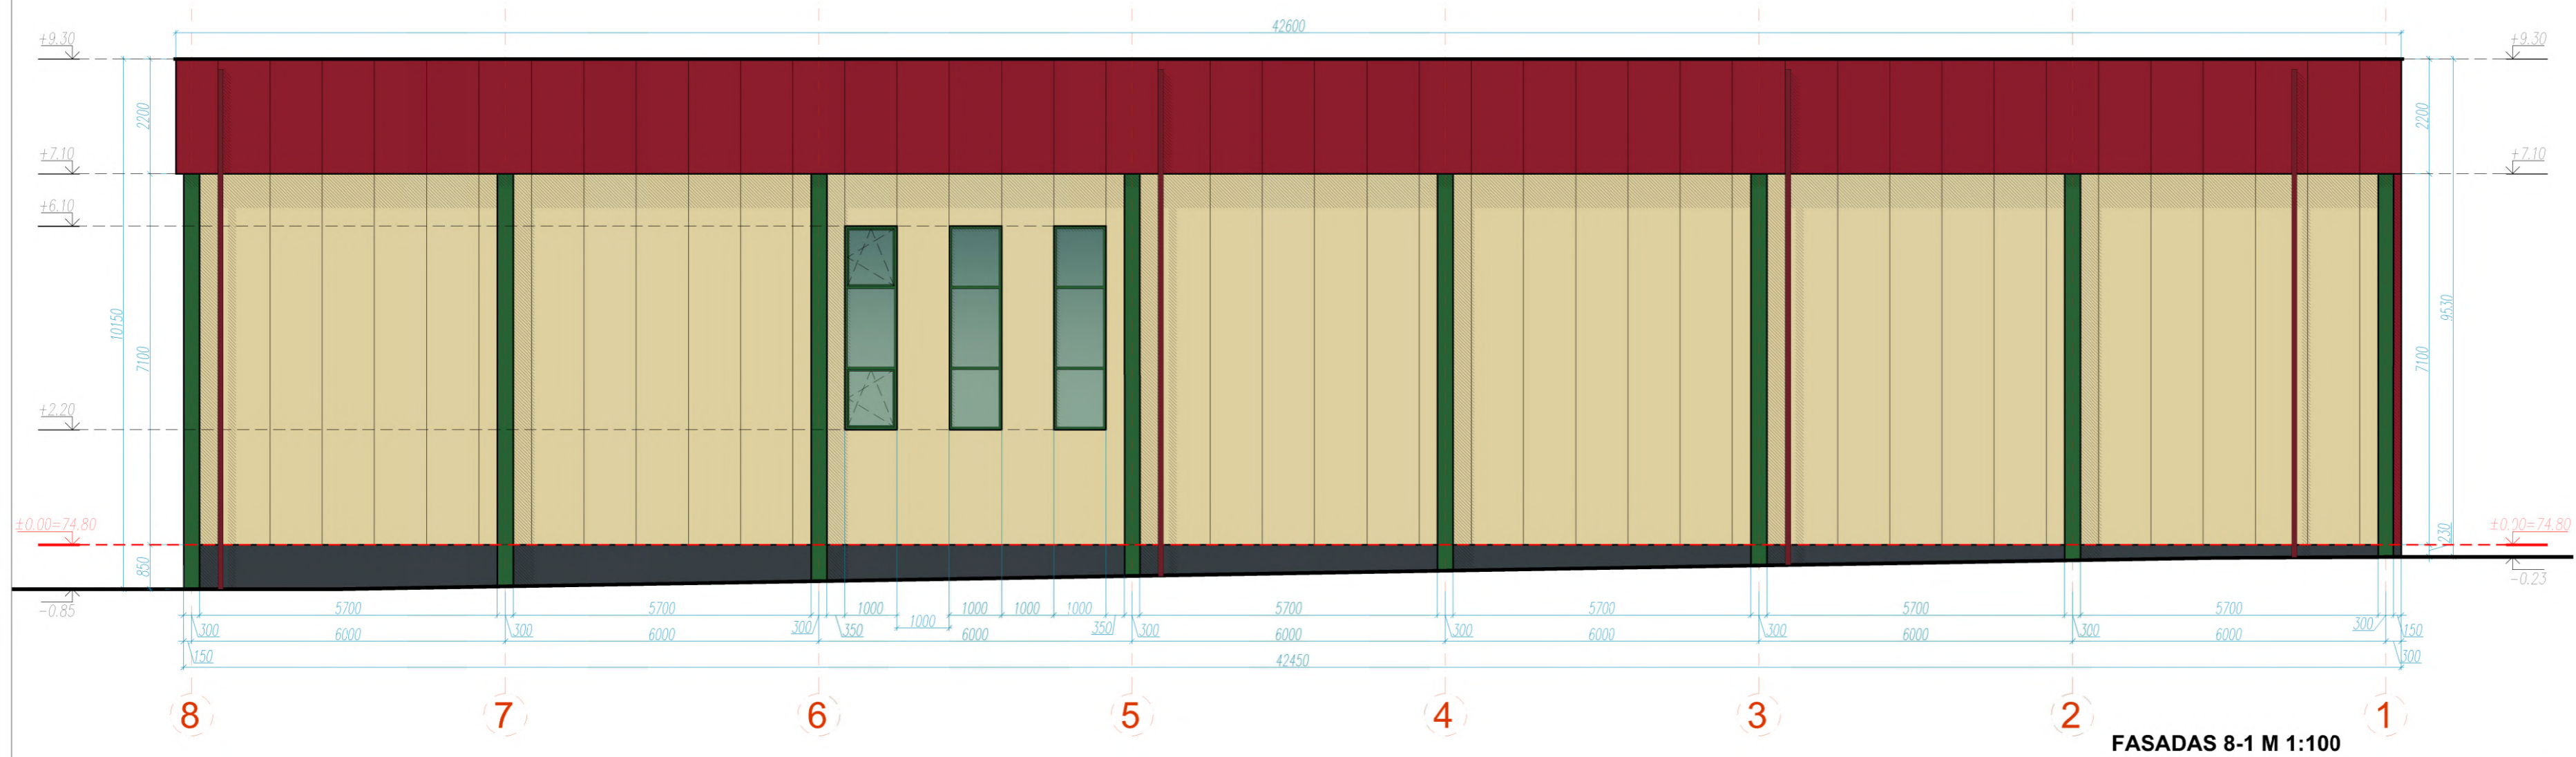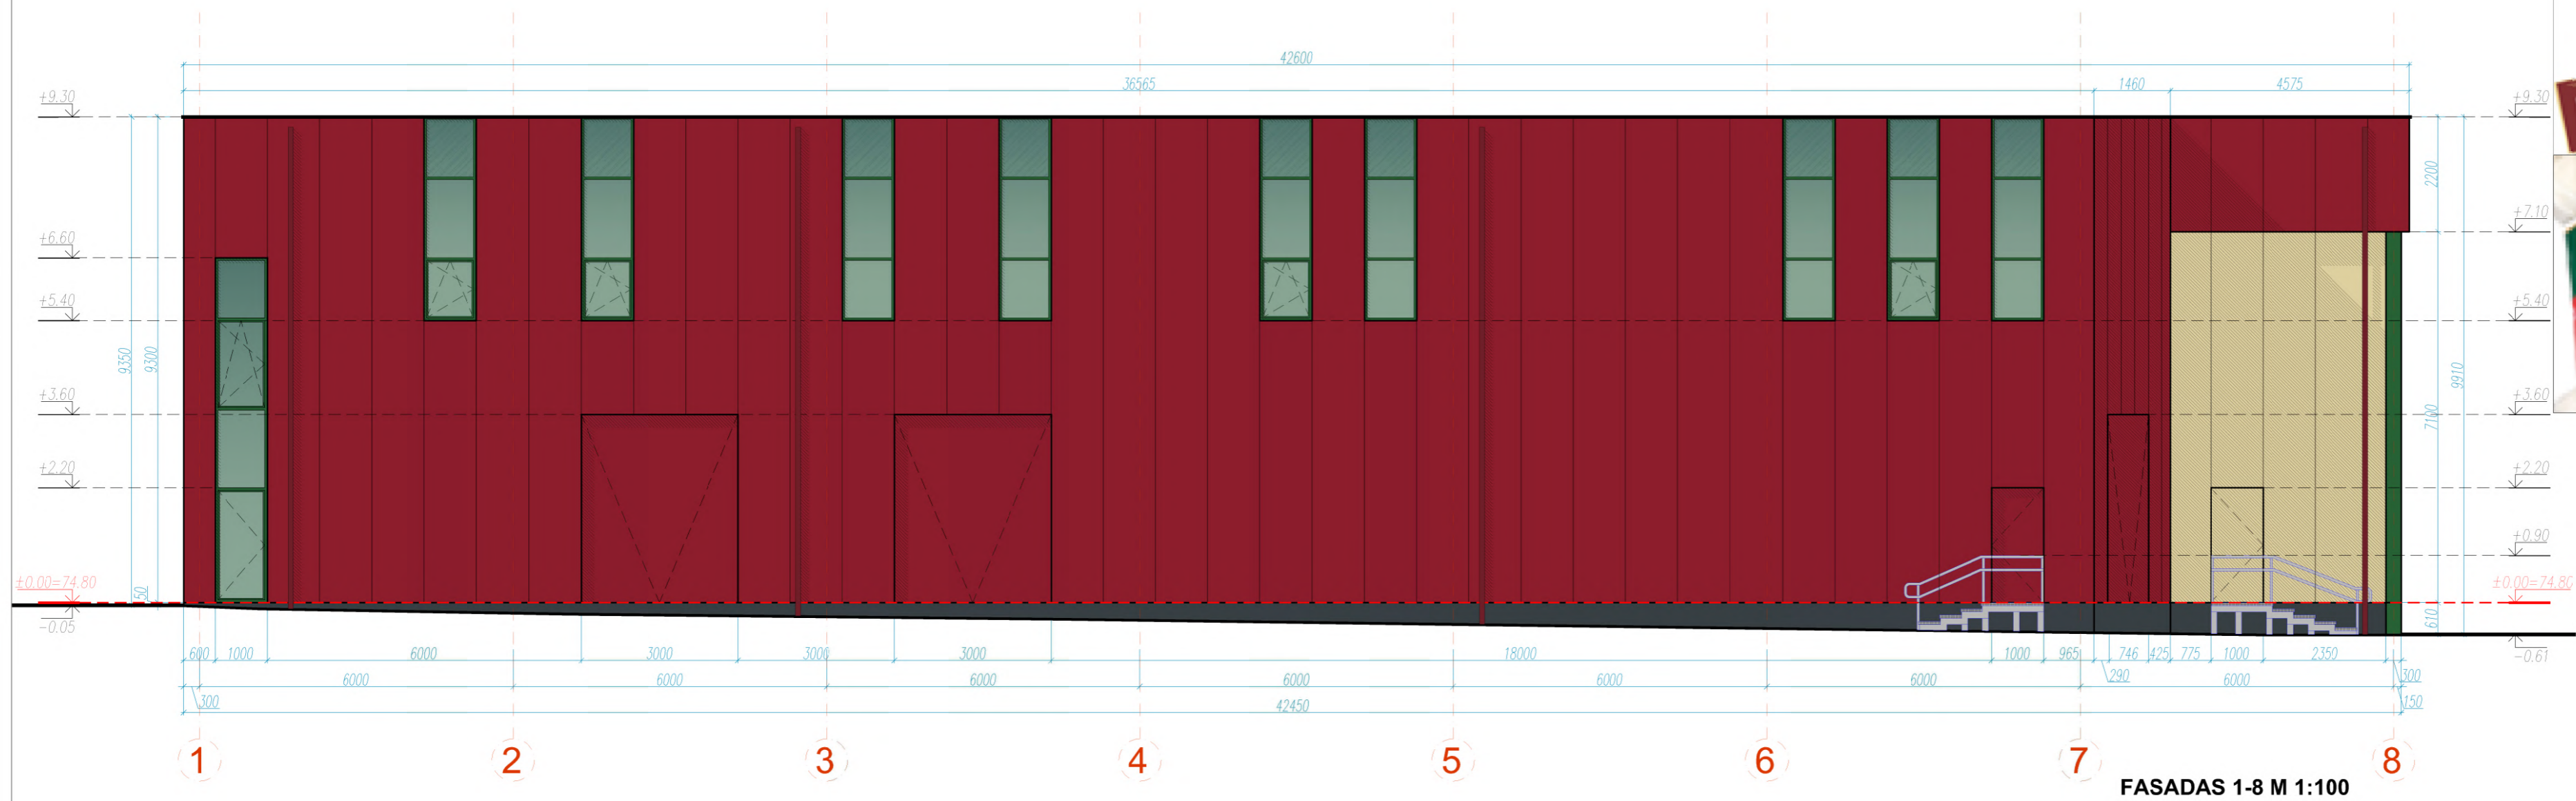

		UAB "AG STUDIJIA" (m. k. 303020281) Savanorių pr. 219, Kaunas LT-50162 email: info@agstudija.lt tel.: +370-656-43723/+370-698-41568 www.agstudija.lt		GAMYBOS PASKIRTIES PASTATO, ALOVĖS G. 7, KAUNO MIESTO SAV., KAUNE, STATYBOS PROJEKTAS PROJEKGINIAI PASIŪLYMAI																			
		<table border="1"> <thead> <tr> <th>Pareigos</th> <th>Pavardė</th> <th>Parašas</th> <th>Data</th> </tr> </thead> <tbody> <tr> <td>A 584</td> <td>PV</td> <td>A.AKELIS</td> <td>2020.07</td> </tr> <tr> <td>A 584</td> <td>A PDV / Arch.</td> <td>A.AKELIS</td> <td>2020.07</td> </tr> <tr> <td>A 2047</td> <td>Architektas</td> <td>G.AKELIENĖ</td> <td>2020.07</td> </tr> <tr> <td></td> <td>Architektė</td> <td>G. ŽUPERKAITĖ</td> <td>2020.07</td> </tr> </tbody> </table>	Pareigos	Pavardė	Parašas	Data	A 584	PV	A.AKELIS	2020.07	A 584	A PDV / Arch.	A.AKELIS	2020.07	A 2047	Architektas	G.AKELIENĖ	2020.07		Architektė	G. ŽUPERKAITĖ	2020.07	BRĖŽINYS FASADAS TARP AŠIŲ 1-8 M 1:100 FASADAS TARP AŠIŲ 8-1 M 1:100
Pareigos	Pavardė	Parašas	Data																				
A 584	PV	A.AKELIS	2020.07																				
A 584	A PDV / Arch.	A.AKELIS	2020.07																				
A 2047	Architektas	G.AKELIENĖ	2020.07																				
	Architektė	G. ŽUPERKAITĖ	2020.07																				
Etapas STATYTOJAS pp	UAB "Liūtukas" ir Ko			ŽYMUO 01072020 - 01- PP - SA - 02	LAPAS 1	LAPŲ 3																	

PASTABOS:

- FASADŲ SPALVOS PARINKTOS PAGAL "LIŪTUKAS IR KO" LOGOTIPĄ

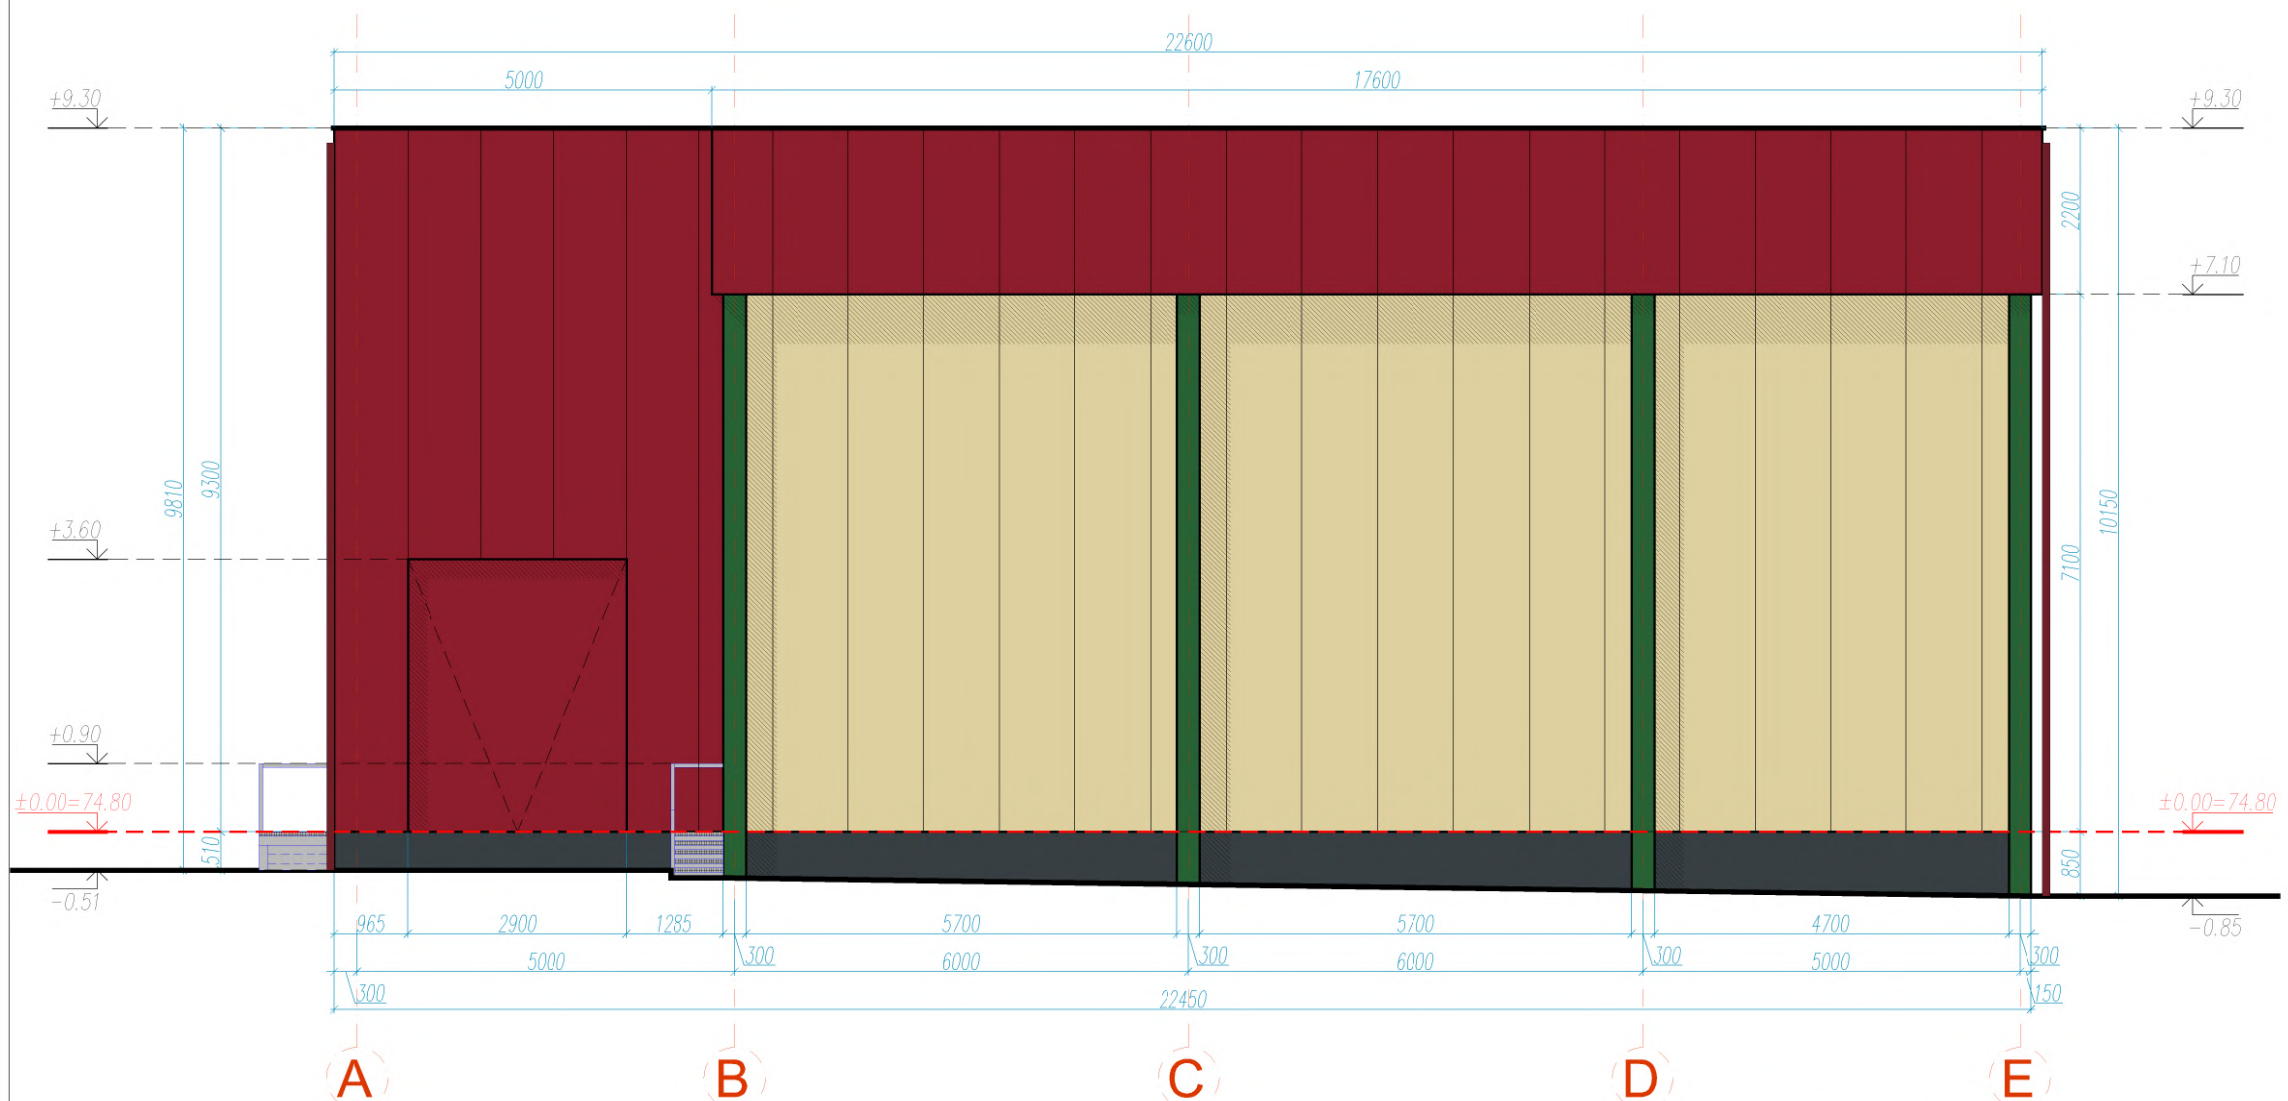


FASADAS A-E M 1:100

		UAB "AG STUDIJA" jm. k. 303020281 Savanorių pr. 219, Kaunas LT-50182 email: info@agstudija.lt tel.: +370-656-43723/+370-698-41568 www.agstudija.lt		GAMYBOS PASKIRTIES PASTATO, ALOVĖS G. 7, KAUNO MIESTO SAV., KAUNE, STATYBOS PROJEKTAS PROJEKTINIAI PASIŪLYMAI		
		Pareigos Pavardė Parašas Data A 584 PV A.AKELIS A 584 A PDV / Arch. A.AKELIS A 2047 Architektas G.AKELIENĖ Architektė G. ŽUPERKAITĖ		BRĖŽINYS FASADAS TARP AŠIŲ A-E M 1:100		LAIDA 0
Etapas PP	STATYTOJAS UAB "Liūtukas" ir Ko		ŽYMUO 01072020 - 01- PP - SA - 02		LAPAS 2	LAPŲ 3


PASTABOS:

- FASADŲ SPALVOS PARINKTOS PAGAL "LIŪTUKAS IR KO" LOGOTIPĄ

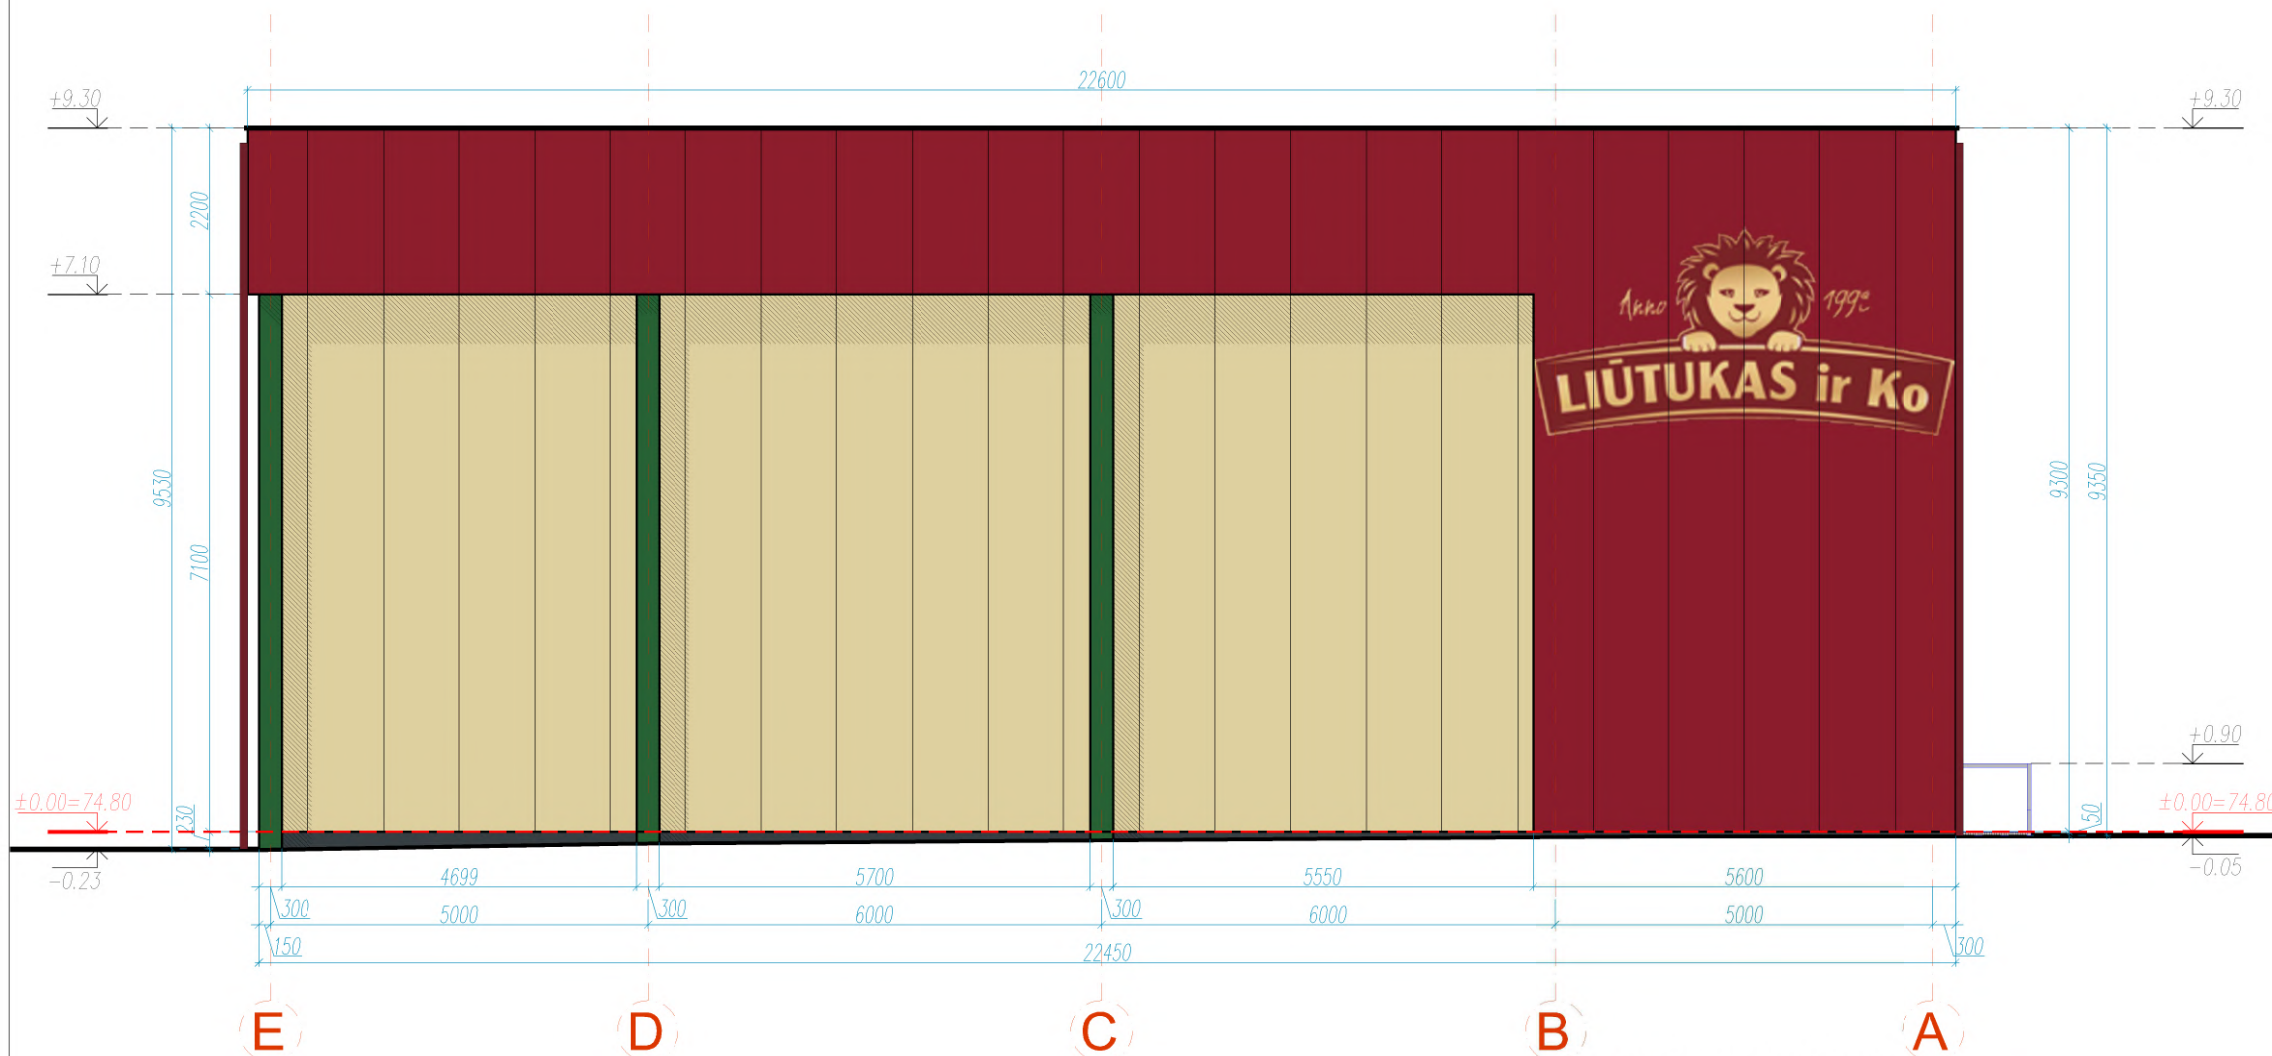

FASADAS E-A M 1:100

				UAB "AG STUDIJIA" jm. k. 303020281 Savanorių pr. 219, Kaunas LT-50182 email: info@agstudija.lt tel.: +370-656-43723/+370-698-41568 www.agstudija.lt		GAMYBOS PASKIRTIES PASTATO, ALOVĖS G. 7, KAUNO MIESTO SAV., KAUNE, STATYBOS PROJEKTAS PROJEKGINIAI PASIŪLYMAI		
	Pareigos	Pavardė	Parašas	Data	BRĖŽINYS FASADAS TARP AŠIŲ E-A M 1:100 1 VARIANTAS		LAIDA	
A 584	PV	A.AKELIS		2020.07			0	
A 584	A PDV / Arch.	A.AKELIS		2020.07				
A 2047	Architektas	G.AKELIENĖ		2020.07				
	Architektė	G. ŽUPERKAITĖ		2020.07				
Etapas	STATYTOJAS				ŽYMUO		LAPAS	LAPŲ
pp	UAB "Liūtukas" ir Ko				01072020 - 01- PP - SA - 02		3	3

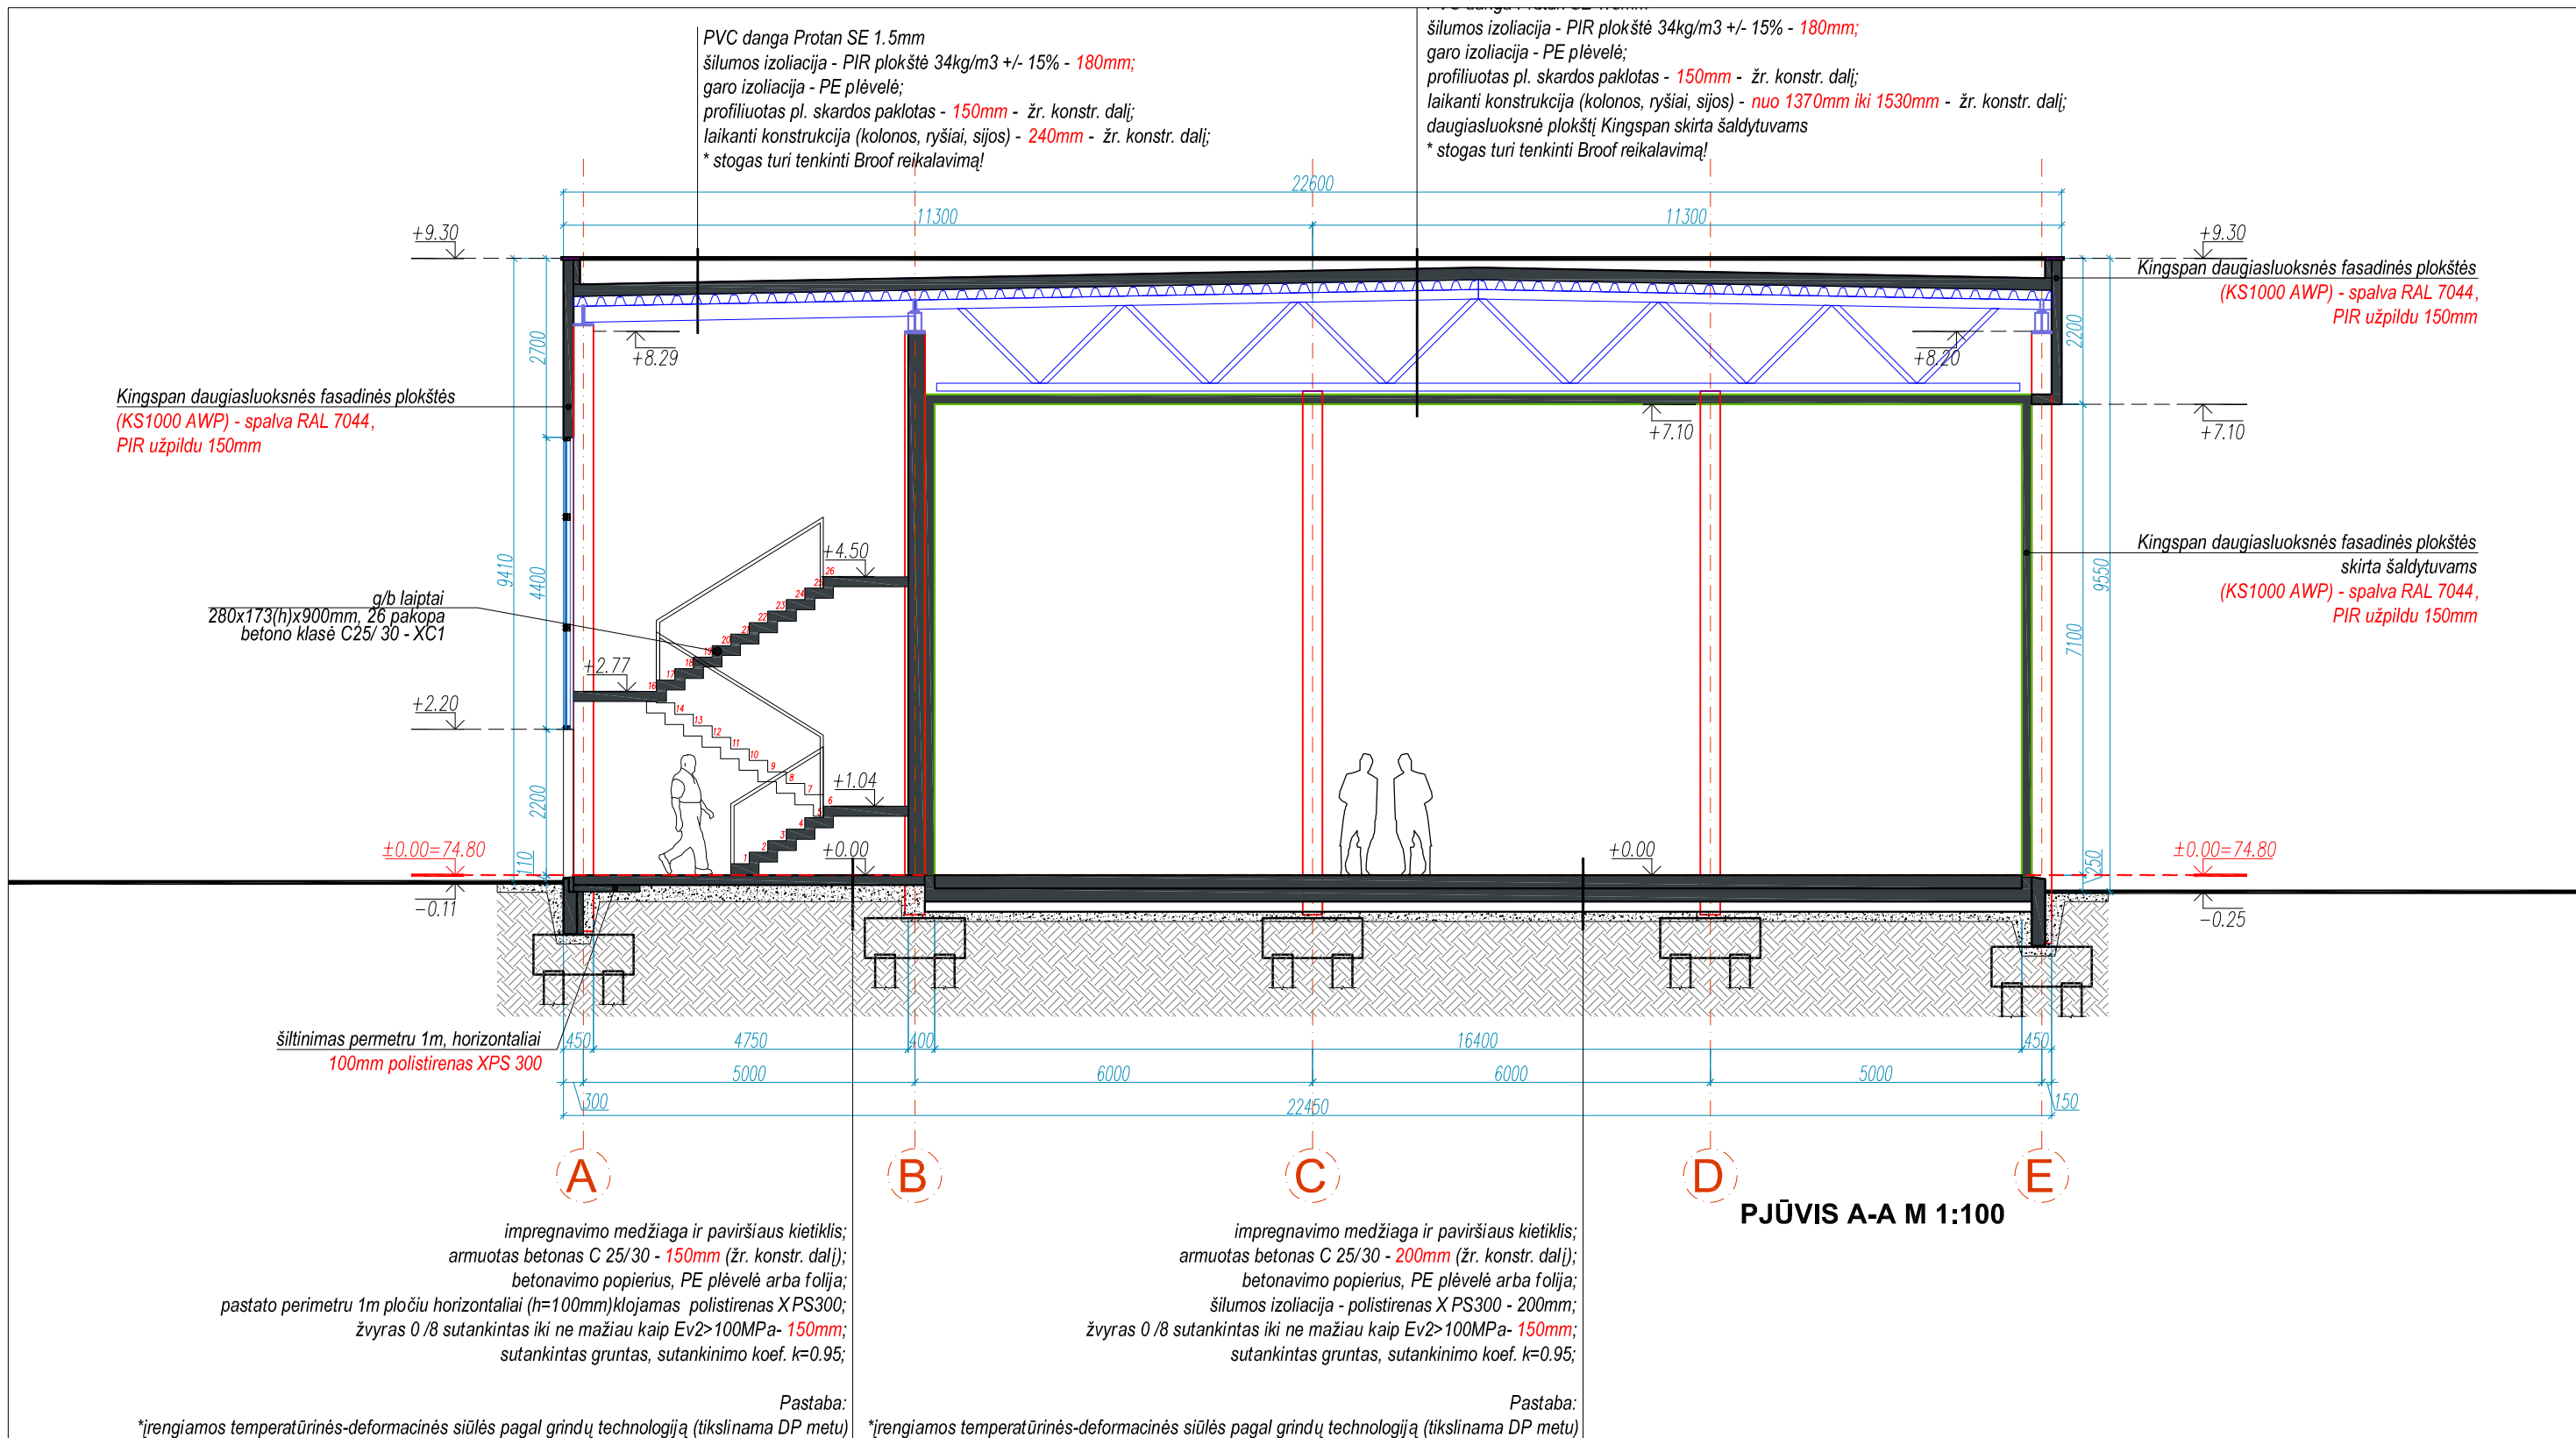

g/b laiptai
280x173(h)x900mm, 26 pakopa
betono klasė C25/30 - XC1

PVC danga Protan SE 1.5mm
šilumos izoliacija - PIR plokštė 34kg/m3 +/- 15% - 180mm;
garo izoliacija - PE plėvelė;
profiluotas pl. skardos paklotas - 150mm - žr. konstr. dalį;
laikanti konstrukcija (kolonos, ryšiai, sijos) - 240mm - žr. konstr. dalį;
* stogas turi tenkinti Broof reikalavimą!

šilumos izoliacija - PIR plokštė 34kg/m3 +/- 15% - 180mm;
garo izoliacija - PE plėvelė;
profiluotas pl. skardos paklotas - 150mm - žr. konstr. dalį;
laikanti konstrukcija (kolonos, ryšiai, sijos) - nuo 1370mm iki 1530mm - žr. konstr. dalį;
daugiasluoksnė plokštė Kingspan skirta šaldytuvams
* stogas turi tenkinti Broof reikalavimą!

Kingspan daugiasluoksnės fasadinės plokštės
(KS1000 AWP) - spalva RAL 7044,
PIR užpildu 150mm

Kingspan daugiasluoksnės fasadinės plokštės
skirta šaldytuvams
(KS1000 AWP) - spalva RAL 7044,
PIR užpildu 150mm

Šiltinimas perimetru 1m, horizontaliai
100mm polistirenas XPS 300

impregnavimo medžiaga ir paviršiaus kietiklis;
armuotas betonas C 25/30 - 150mm (žr. konstr. dalį);
betonavimo popierius, PE plėvelė arba folija;
pastato perimetru 1m pločiu horizontaliai (h=100mm) klojamas polistirenas XPS300;
žvyras 0 /8 sutankintas iki ne mažiau kaip Ev2>100MPa- 150mm;
sutankintas gruntas, sutankinimo koef. k=0.95;

impregnavimo medžiaga ir paviršiaus kietiklis;
armuotas betonas C 25/30 - 200mm (žr. konstr. dalį);
betonavimo popierius, PE plėvelė arba folija;
šilumos izoliacija - polistirenas XPS300 - 200mm;
žvyras 0 /8 sutankintas iki ne mažiau kaip Ev2>100MPa- 150mm;
sutankintas gruntas, sutankinimo koef. k=0.95;

Pastaba:
*įrengiamos temperatūrinės-deformacinės siūlės pagal grindų technologiją (tikslinama DP metu)

Pastaba:
*įrengiamos temperatūrinės-deformacinės siūlės pagal grindų technologiją (tikslinama DP metu)

PJŪVIS A-A M 1:100

PASTABOS

- VISUS MATMENIS, ATSTUMUS IR AUKŠČIUS BŪTINA TIKSLINTI VIETOJE.
- LANGŲ IŠDĖSTYMĄ IR AUKŠČIUS ŽIŪRĖTI FASADUOSE IR PJŪVIUOSE.
- BRĖŽINIUS ŽIŪRĖTI KARTU SU KONSTRUKCIJŲ IR KITŲ INŽINERINIŲ DALIŲ SPRENDINIAIS.
- BRĖŽINIUOSE NURODYTOS MEDŽIAGOS GALI BŪTI TIKSLINAMOS AR KEIČIAMOS Į ANALOGIŠKŲ SAVYBIŲ MEDŽIAGAS DARBO PROJEKTO ARBA PROJEKTO VYKDYMO PRIEŽIŪROS METU.
- PASTATO AUKŠTO ALTITUDĖ - ±0.000=+74.80**

SUTARTINIAI ŽYMĖJIMAI:

	PLYTŲ MŪRO SIENOS 250 mm
	DAUGIASLUOKSNĖ PLOKŠTĖ 150 mm
	DAUGIASLUOKSNĖ ŠALDYTUVO PLOKŠTĖ 150 mm
	GELŽBETONINĖS KOLONOS (300x300mm)
	ERDVĖ PER DU AUKŠTUS
	ANTRASOLĖS APSAUGINĖ TVORELĖ




UAB "AG STUDIJIA" jm. k. 303020281
Savanorių pr. 219, Kaunas LT-50182
email: info@agstudija.lt
tel.: +370-656-43723/+370-698-41568
www.agstudija.lt

	Pareigos	Pavardė	Parašas	Data
A 584	PV	A.AKELIS		2020.07
A 584	A PDV / Arch.	A.AKELIS		2020.07
A 2047	Architektas	G.AKELIENĖ		2020.07
	Architektė	G. ŽUPERKAITĖ		2020.07

Etapas	STATYTOJAS
PP	UAB "Liūtukas" ir Ko

GAMYBOS PASKIRTIES PASTATO, ALOVĖS G. 7, KAUNO
MIESTO SAV., KAUNE, STATYBOS PROJEKTAS
PROJEKTINIAI PASIŪLYMAI

BRĖŽINYS	LAIDA
PJŪVIS A-A M 1:100	0
ŽYMUO	LAPAS LAPŲ
01072020 - 01- PP - SA - 03	1 5

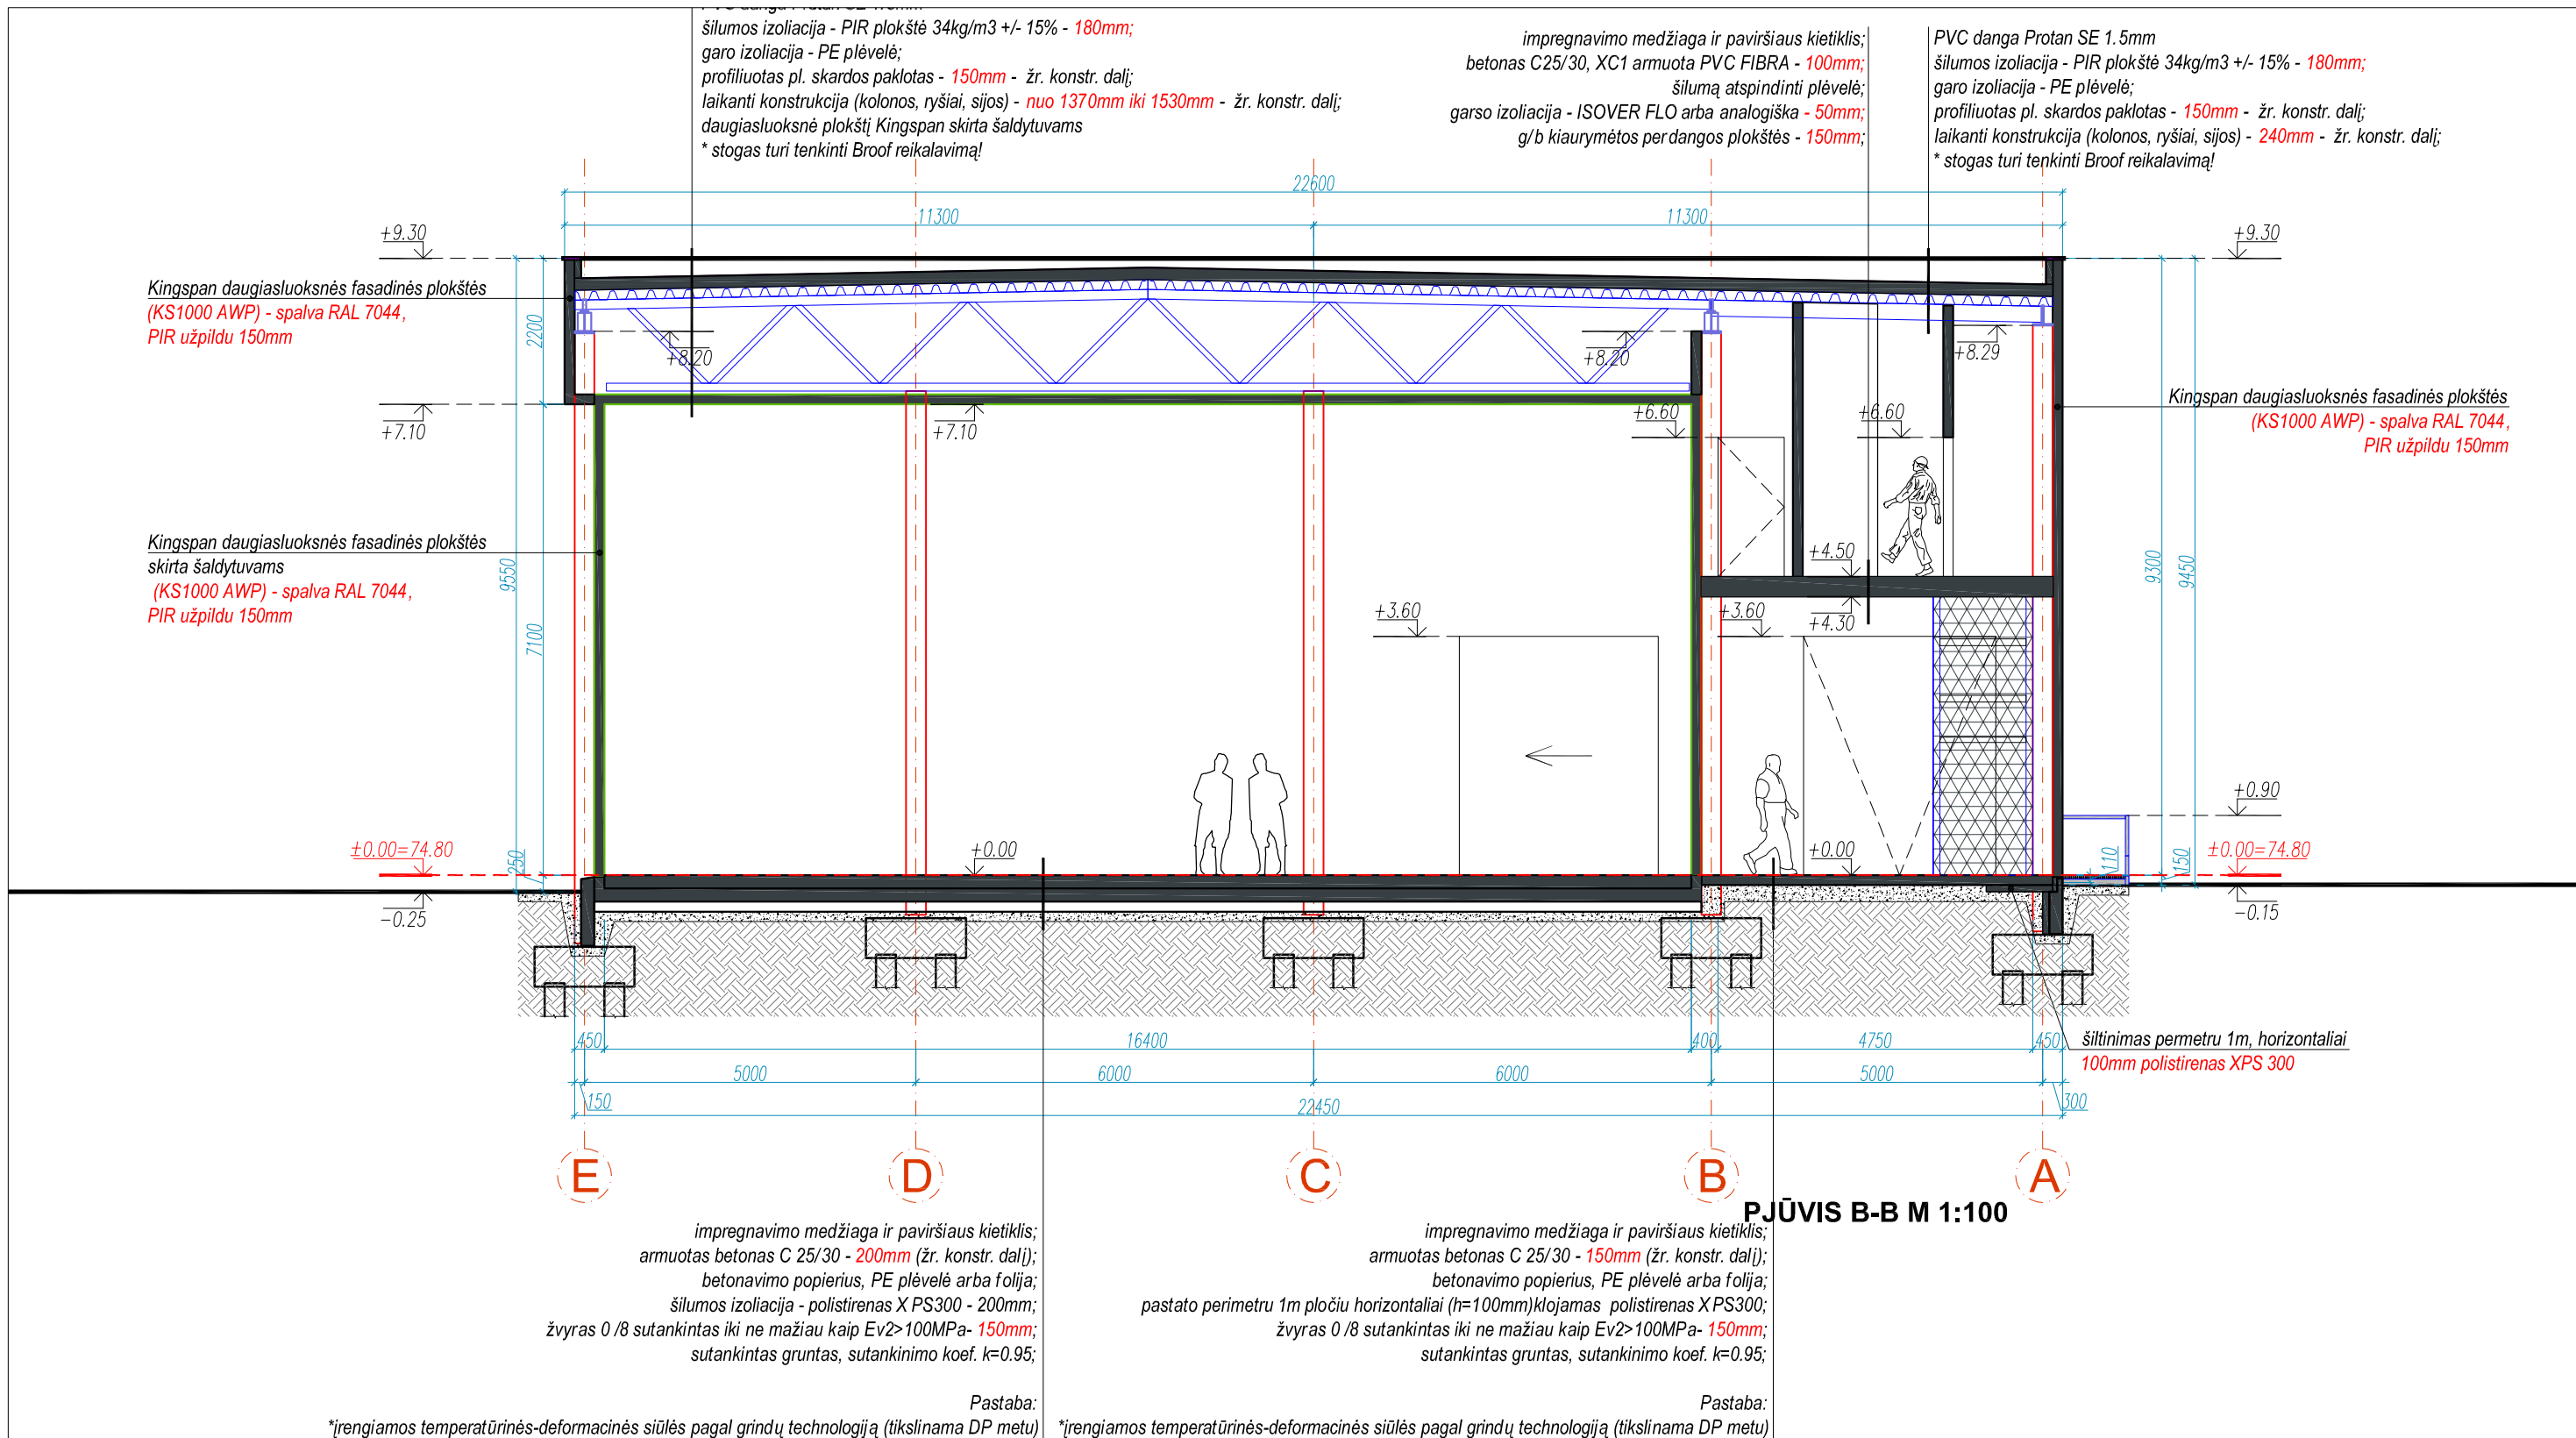


- PASTABOS**
- VISUS MATMENIS, ATSTUMUS IR AUKŠČIUS BŪTINA TIKSLINTI VIETOJE.
 - LANGŲ IŠDĖSTYMĄ IR AUKŠČIUS ŽIŪRĖTI FASADUOSE IR PJŪVIUOSE.
 - BRĖŽINIUS ŽIŪRĖTI KARTU SU KONSTRUKCIJŲ IR KITŲ INŽINERINIŲ DALIŲ SPRENDINIAIS.
 - BRĖŽINIUOSE NURODYTOS MEDŽIAGOS GALI BŪTI TIKSLINAMOS AR KEIČIAMOS Į ANALOGIŠKŲ SAVYBIŲ MEDŽIAGAS DARBO PROJEKTO ARBA PROJEKTO VYKDYMO PRIEŽIŪROS METU.
 - PASTATO AUKŠTO ALTITUDĖ - ±0.000=+74.80**

SUTARTINIAI ŽYMĖJIMAI:

	PLYTŲ MŪRO SIENOS 250 mm
	DAUGIASLUOKSNĖ PLOKŠTĖ 150 mm
	DAUGIASLUOKSNĖ ŠALDYTUVO PLOKŠTĖ 150 mm
	GELŽBETONINĖS KOLONOS (300x300mm)
	ERDVĖ PER DU AUKŠTUS
	ANTRASOLĖS APSAUGINĖ TVORELĖ

		UAB "AG STUDIJIA" jm. k. 303020281 Savanorių pr. 219, Kaunas LT-50182 email: info@agstudija.lt tel.: +370-656-43723/+370-698-41568 www.agstudija.lt		
		Pareigos	Pavardė	Parašas
A 584	PV	A.AKELIS		2020.07
A 584	A PDV / Arch.	A.AKELIS		2020.07
A 2047	Architektas	G.AKELIENĖ		2020.07
	Architektė	G. ŽUPERKAITĖ		2020.07
Etapas	STATYTOJAS			
PP	UAB "Liūtukas" ir Ko			

GAMYBOS PASKIRTIES PASTATO, ALOVĖS G. 7, KAUNO MIESTO SAV., KAUNE, STATYBOS PROJEKTAS PROJEKTINIAI PASIŪLYMAI			
BRĖŽINYS			LAIDA
PJŪVIS B-B M 1:100			0
ŽYMUO	01072020 - 01-PP - SA - 03	LAPAS	LAPŲ
		2	5

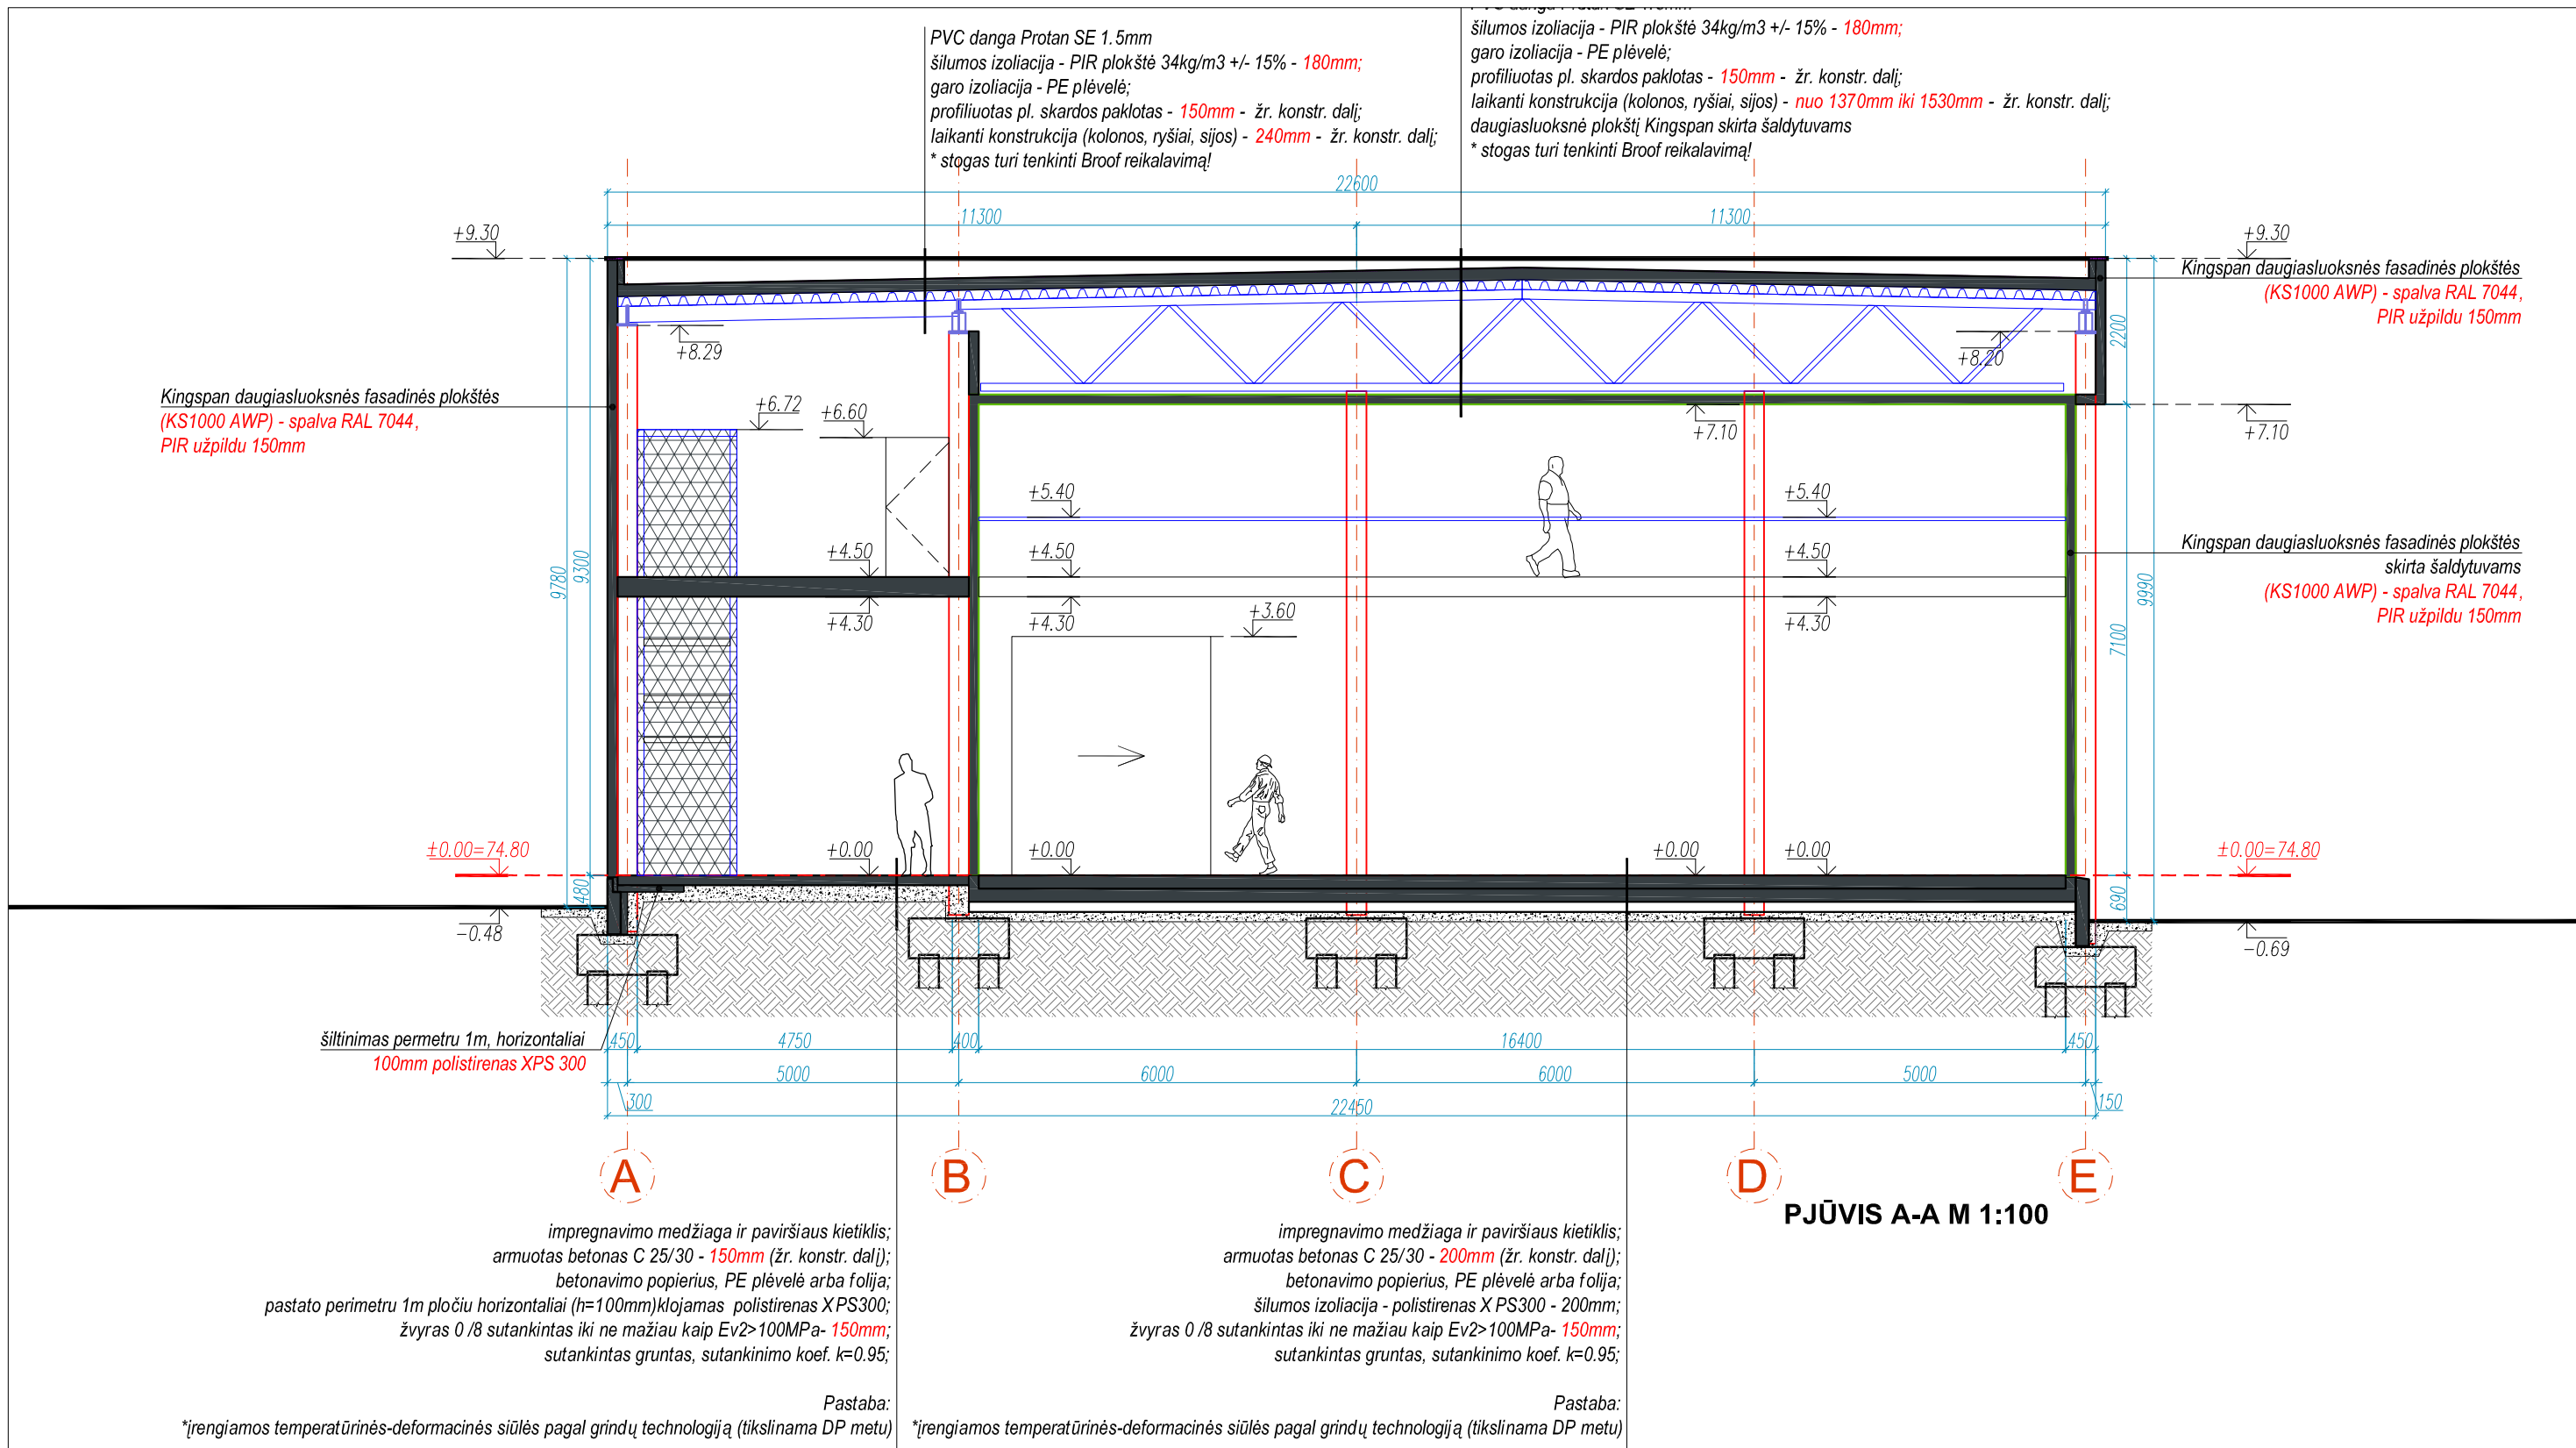

Kingspan daugiasluoksnės fasadinės plokštės
(KS1000 AWP) - spalva RAL 7044,
PIR užpildu 150mm

Kingspan daugiasluoksnės fasadinės plokštės
(KS1000 AWP) - spalva RAL 7044,
PIR užpildu 150mm

Kingspan daugiasluoksnės fasadinės plokštės
skirta šaldytuvams
(KS1000 AWP) - spalva RAL 7044,
PIR užpildu 150mm

Šiltinimas perimetru 1m, horizontaliai
100mm polistirenas XPS 300

impregnavimo medžiaga ir paviršiaus kietiklis;
armuotas betonas C 25/30 - 150mm (žr. konstr. dalį);
betonavimo popierius, PE plėvelė arba folija;
pastato perimetru 1m pločiu horizontaliai (h=100mm) klojamas polistirenas XPS300;
žvyras 0/8 sutankintas iki ne mažiau kaip Ev2>100MPa- 150mm;
sutankintas gruntas, sutankinimo koef. k=0.95;

Pastaba:
*įrengiamos temperatūrinės-deformacinės siūlės pagal grindų technologiją (tikslinama DP metu)

impregnavimo medžiaga ir paviršiaus kietiklis;
armuotas betonas C 25/30 - 200mm (žr. konstr. dalį);
betonavimo popierius, PE plėvelė arba folija;
šilumos izoliacija - polistirenas XPS300 - 200mm;
žvyras 0/8 sutankintas iki ne mažiau kaip Ev2>100MPa- 150mm;
sutankintas gruntas, sutankinimo koef. k=0.95;

Pastaba:
*įrengiamos temperatūrinės-deformacinės siūlės pagal grindų technologiją (tikslinama DP metu)

PJŪVIS A-A M 1:100

PASTABOS

- VISUS MATMENIS, ATSTUMUS IR AUKŠČIUS BŪTINA TIKSLINTI VIETOJE.
- LANGŲ IŠDĖSTYMĄ IR AUKŠČIUS ŽIŪRĖTI FASADUOSE IR PJŪVIUOSE.
- BRĖŽINIUS ŽIŪRĖTI KARTU SU KONSTRUKCIJŲ IR KITŲ INŽINERINIŲ DALIŲ SPRENDINIAIS.
- BRĖŽINIUOSE NURODYTOS MEDŽIAGOS GALI BŪTI TIKSLINAMOS AR KEIČIAMOS Į ANALOGIŠKŲ SAVYBIŲ MEDŽIAGAS DARBO PROJEKTO ARBA PROJEKTO VYKDYMO PRIEŽIŪROS METU.
- PASTATO AUKŠTO ALTITUDĖ - ±0.000=+74.80**

SUTARTINIAI ŽYMĖJIMAI:

	PLYTŲ MŪRO SIENOS 250 mm
	DAUGIASLUOKSNĖ PLOKŠTĖ 150 mm
	DAUGIASLUOKSNĖ ŠALDYTUVO PLOKŠTĖ 150 mm
	GELŽBETONINĖS KOLONOS (300x300mm)
	ERDVĖ PER DU AUKŠTUS
	ANTRASOLĖS APSAUGINĖ TVORELĖ




UAB "AG STUDIJIA" jm. k. 303020281
Savanorių pr. 219, Kaunas LT-50182
email: info@agstudija.lt
tel.: +370-656-43723/+370-698-41568
www.agstudija.lt

	Pareigos	Pavardė	Parašas	Data
A 584	PV	A.AKELIS		2020.07
A 584	A PDV / Arch.	A.AKELIS		2020.07
A 2047	Architektas	G.AKELIENĖ		2020.07
	Architektė	G. ŽUPERKAITĖ		2020.07
Etapas	STATYTOJAS			
PP	UAB "Liūtukas" ir Ko			

GAMYBOS PASKIRTIES PASTATO, ALOVĖS G. 7, KAUNO MIESTO SAV., KAUNE, STATYBOS PROJEKTAS
PROJEKTO PASIŪLYMAI

BRĖŽINYS	LAIDA	
PJŪVIS C-C M 1:100	0	
	ŽYMUO	LAPAS LAPŲ
01072020 - 01- PP - SA - 03	3	5

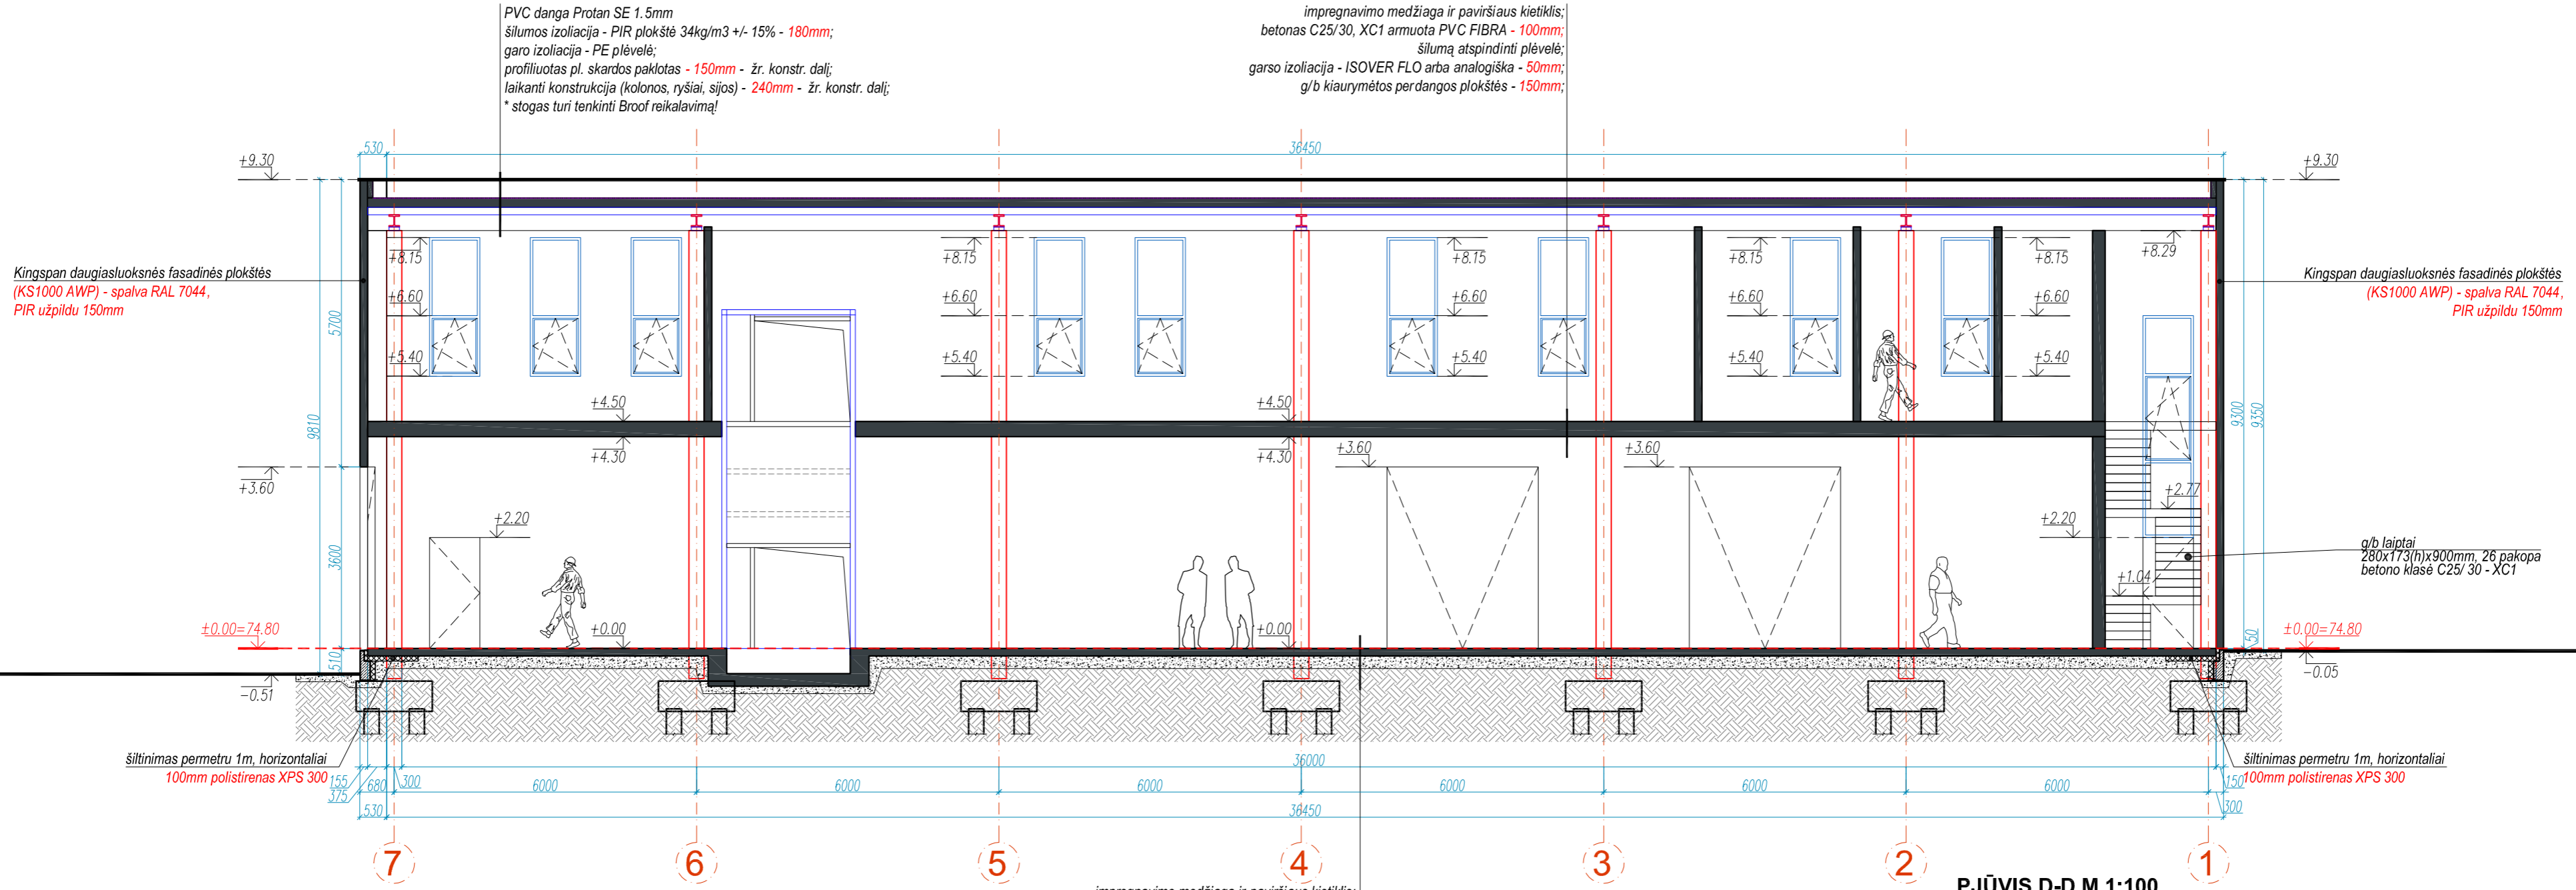

PVC danga Protan SE 1.5mm
 šilumos izoliacija - PIR plokštė 34kg/m3 +/- 15% - 180mm;
 garo izoliacija - PE plėvelė;
 profiliuotas pl. skardos paklotas - 150mm - žr. konstr. dalį;
 laikanti konstrukcija (kolonos, ryšiai, sijos) - 240mm - žr. konstr. dalį;
 * stogas turi tenkinti Broof reikalavimą!

impregnavimo medžiaga ir paviršiaus kietiklis;
 betonas C25/30, XC1 armuota PVC FIBRA - 100mm;
 šilumą atspindinti plėvelė;
 garso izoliacija - ISOVER FLO arba analogiška - 50mm;
 g/b kiurymėtos perdangos plokštės - 150mm;

Kingspan daugiasluoksnės fasadinės plokštės
 (KS1000 AWP) - spalva RAL 7044,
 PIR užpildu 150mm

Kingspan daugiasluoksnės fasadinės plokštės
 (KS1000 AWP) - spalva RAL 7044,
 PIR užpildu 150mm

g/b laiptai
 280x173(h)x900mm, 26 pakopa
 betono klasė C25/30 - XC1

šiltinimas perimetru 1m, horizontaliai
 100mm polistirenas XPS 300

šiltinimas perimetru 1m, horizontaliai
 100mm polistirenas XPS 300

impregnavimo medžiaga ir paviršiaus kietiklis;
 armuotas betonas C 25/30 - 150mm (žr. konstr. dalį);
 betonavimo popierius, PE plėvelė arba folija;
 pastato perimetru 1m pločiu horizontaliai (h=100mm) klojamas polistirenas XPS300;
 žvyras 0/8 sutankintas iki ne mažiau kaip Ev2>100MPa - 150mm;
 sutankintas gruntas, sutankinimo koef. k=0.95;

Pastaba:
 *rengiamos temperatūrinės-deformacinės siūlės pagal grindų technologiją (tikslinama DP metu)

PJŪVIS D-D M 1:100

SUTARTINIAI ŽYMĖJIMAI:

	PLYTŲ MŪRO SIENOS 250 mm
	DAUGIASLUOKSNĖ PLOKŠTĖ 150 mm
	DAUGIASLUOKSNĖ ŠALDYTUVO PLOKŠTĖ 150 mm
	GELŽBETONINĖS KOLONOS (300x300mm)
	ERDVĖ PER DU AUKŠTUS
	ANTRASOLĖS APSAUGINĖ TVORELĖ

PASTABOS


- VISUS MATMENIS, ATSTUMUS IR AUKŠČIUS BŪTINA TIKSLINTI VIETOJE.
- LANGŲ IŠDĖSTYMĄ IR AUKŠČIUS ŽIŪRĖTI FASADUOSE IR PJŪVIUOSE.
- BRĖŽINIUS ŽIŪRĖTI KARTU SU KONSTRUKCIJŲ IR KITŲ INŽINERINIŲ DALIŲ SPRENDIMIAIS.
- BRĖŽINIUOSE NŪRODYTOS MEDŽIAGOS GALI BŪTI TIKSLINAMOS AR KEIČIAMOS Į ANALOGIŠKŲ SAVYBIŲ MEDŽIAGAS DARBO PROJEKTO ARBA PROJEKTO VYKDYMO PRIEŽIŪROS METU.
- PASTATO AUKŠTO ALTITUDĖ - ±0.00=+74.80



UAB "AG STUDIJIA" (m. k. 303020281)
 Savanorių pr. 219, Kaunas LT-50182
 email: info@agstudija.lt
 tel.: +370-656-43723/+370-698-41568
 www.agstudija.lt

GAMYBOS PASKIRTIES PASTATO, ALOVĖS G. 7, KAUNO MIESTO SAV., KAUNE, STATYBOS PROJEKTAS
 PROJEKTINIAI PASIŪLYMAI

Etapas	STATYTOJAS				ZYMŪO	LAPAS	LAPŪ
	Pareigos	Pavardė	Parašas	Data			
pp	A 584	PV	A.AKELIS	2020.07	01072020 - 01- PP - SA - 03	4	5
	A 584	A PDV / Arch.	A.AKELIS	2020.07			
	A 2047	Architektas	G.AKELIENĖ	2020.07			
		Architektė	G. ŽUPERKAITĖ	2020.07			

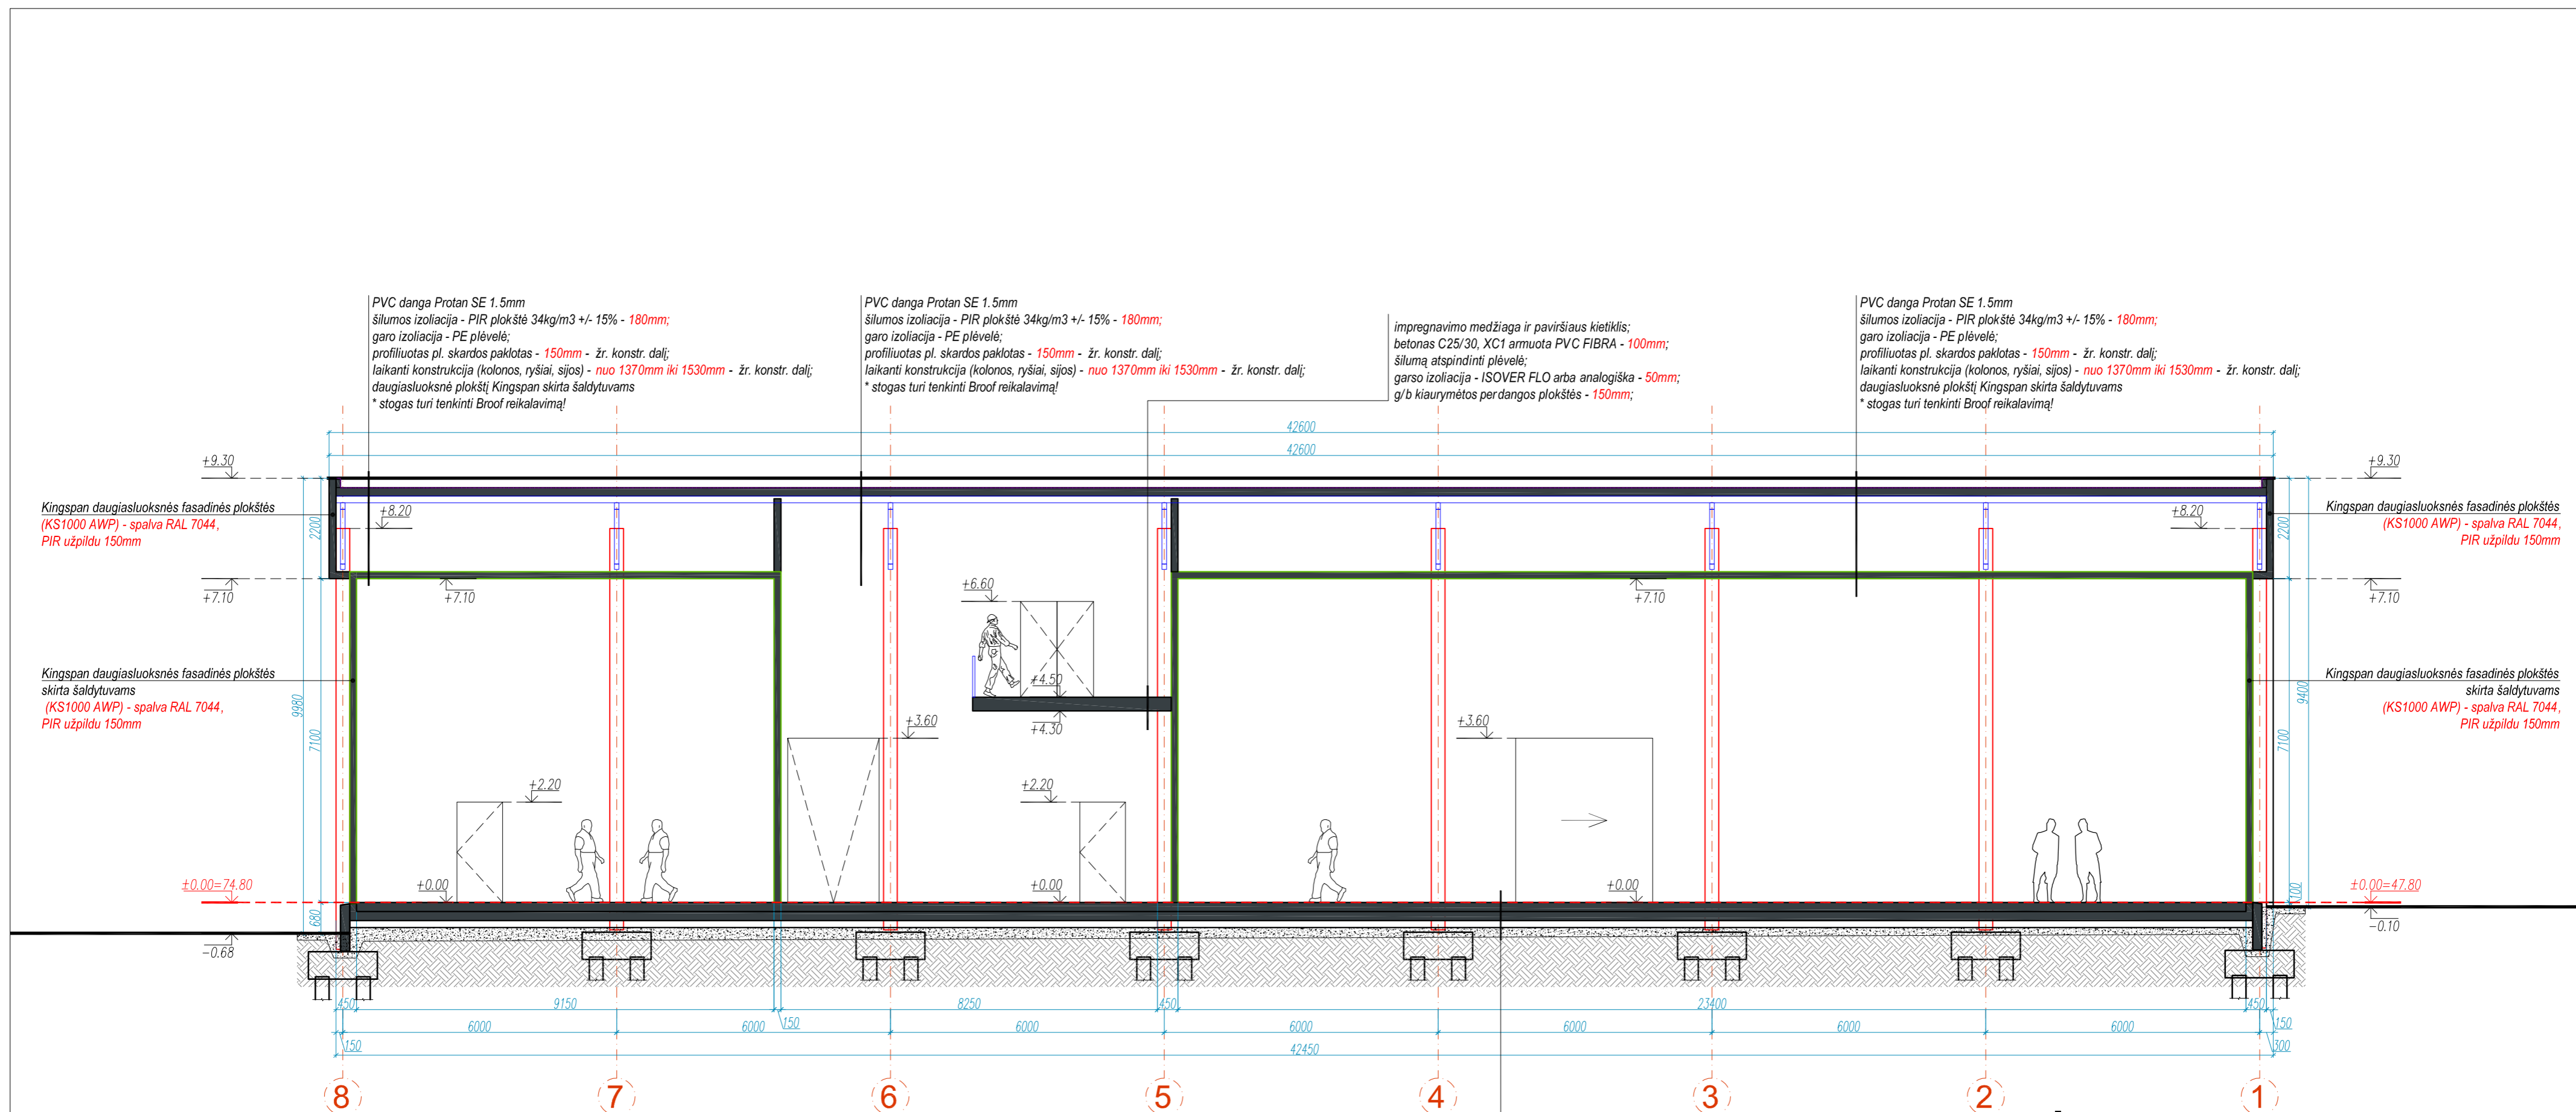

impregnavimo medžiaga ir paviršiaus kietiklis;
 armuotas betonas C 25/30 - 200mm (žr. konstr. dalį);
 betonavimo popierius, PE plėvelė arba folija;
 šilumos izoliacija - polistirenas X PS300 - 200mm;
 žvyras 0/8 sutankintas iki ne mažiau kaip Ev2>100MPa- 150mm;
 sutankintas gruntas, sutankinimo koef. k=0.95;

Pastaba:
 *rengiamos temperatūrinės-deformacinės siūlės pagal grindų technologiją (tikslinama DP metu)


PJŪVIS E-E M 1:100

- PASTABOS**
- VISUS MATMENIS, ATSTUMUS IR AUKŠČIUS BŪTINA TIKSLINTI VIETOJE.
 - LANGŲ IŠDĖSTYMĄ IR AUKŠČIUS ŽIŪRĖTI FASADUOSE IR PJŪVIUOSE.
 - BRĖŽINIUS ŽIŪRĖTI KARTU SU KONSTRUKCIJŲ IR KITŲ INŽINERINIŲ DALIŲ SPRENDIMAIS.
 - BRĖŽINIUOSE NURODYTOS MEDŽIAGOS GALI BŪTI TIKSLINAMOS AR KEIČIAMOS Į ANALOGIŠKŲ SAVYBIŲ MEDŽIAGAS DARBO PROJEKTO ARBA PROJEKTO VYKDYMO PRIEŽIŪROS METU.
 - PASTATO AUKŠTO ALTITUDĖ - ±0.00=+74.80

SUTARTINIAI ŽYMĖJIMAI:

	PLYTŲ MŪRO SIENOS 250 mm
	DAUGIASLUOKSNĖ PLOKŠTĖ 150 mm
	DAUGIASLUOKSNĖ ŠALDYTUVO PLOKŠTĖ 150 mm
	GELŽBETONINĖS KOLONOS (300x300mm)
	ERDVĖ PER DU AUKŠTUS
	ANTRASOLĖS APSAUGINĖ TVORELĖ

				UAB "AG STUDIJIA" (m. k. 303020281) Savanorių pr. 219, Kaunas LT-50182 email: info@agstudija.lt tel.: +370-656-43723/+370-698-41568 www.agstudija.lt		GAMYBOS PASKIRTIES PASTATO, ALOVĖS G. 7, KAUNO MIESTO SAV., KAUNE, STATYBOS PROJEKTAS PROJEKTINIAI PASIŪLYMAI																			
<table border="1"> <thead> <tr> <th>Pareigos</th> <th>Pavardė</th> <th>Parašas</th> <th>Data</th> </tr> </thead> <tbody> <tr> <td>A 584</td> <td>PV</td> <td>A.AKELIS</td> <td>2020.07</td> </tr> <tr> <td>A 584</td> <td>A PDV / Arch.</td> <td>A.AKELIS</td> <td>2020.07</td> </tr> <tr> <td>A 2047</td> <td>Architektas</td> <td>G.AKELIENĖ</td> <td>2020.07</td> </tr> <tr> <td></td> <td>Architektė</td> <td>G. ŽUPERKAITĖ</td> <td>2020.07</td> </tr> </tbody> </table>		Pareigos	Pavardė	Parašas	Data	A 584	PV	A.AKELIS	2020.07	A 584	A PDV / Arch.	A.AKELIS	2020.07	A 2047	Architektas	G.AKELIENĖ	2020.07		Architektė	G. ŽUPERKAITĖ	2020.07	BRĖŽINYS		LAIDA	
Pareigos	Pavardė	Parašas	Data																						
A 584	PV	A.AKELIS	2020.07																						
A 584	A PDV / Arch.	A.AKELIS	2020.07																						
A 2047	Architektas	G.AKELIENĖ	2020.07																						
	Architektė	G. ŽUPERKAITĖ	2020.07																						
Etapas pp		STATYTOJAS UAB "Liūtukas" ir Ko		ŽYMUO 01072020 - 01- PP - SA - 03		LAPAS 5																			
				PJŪVIS E-E M 1:100		LAPŲ 5																			

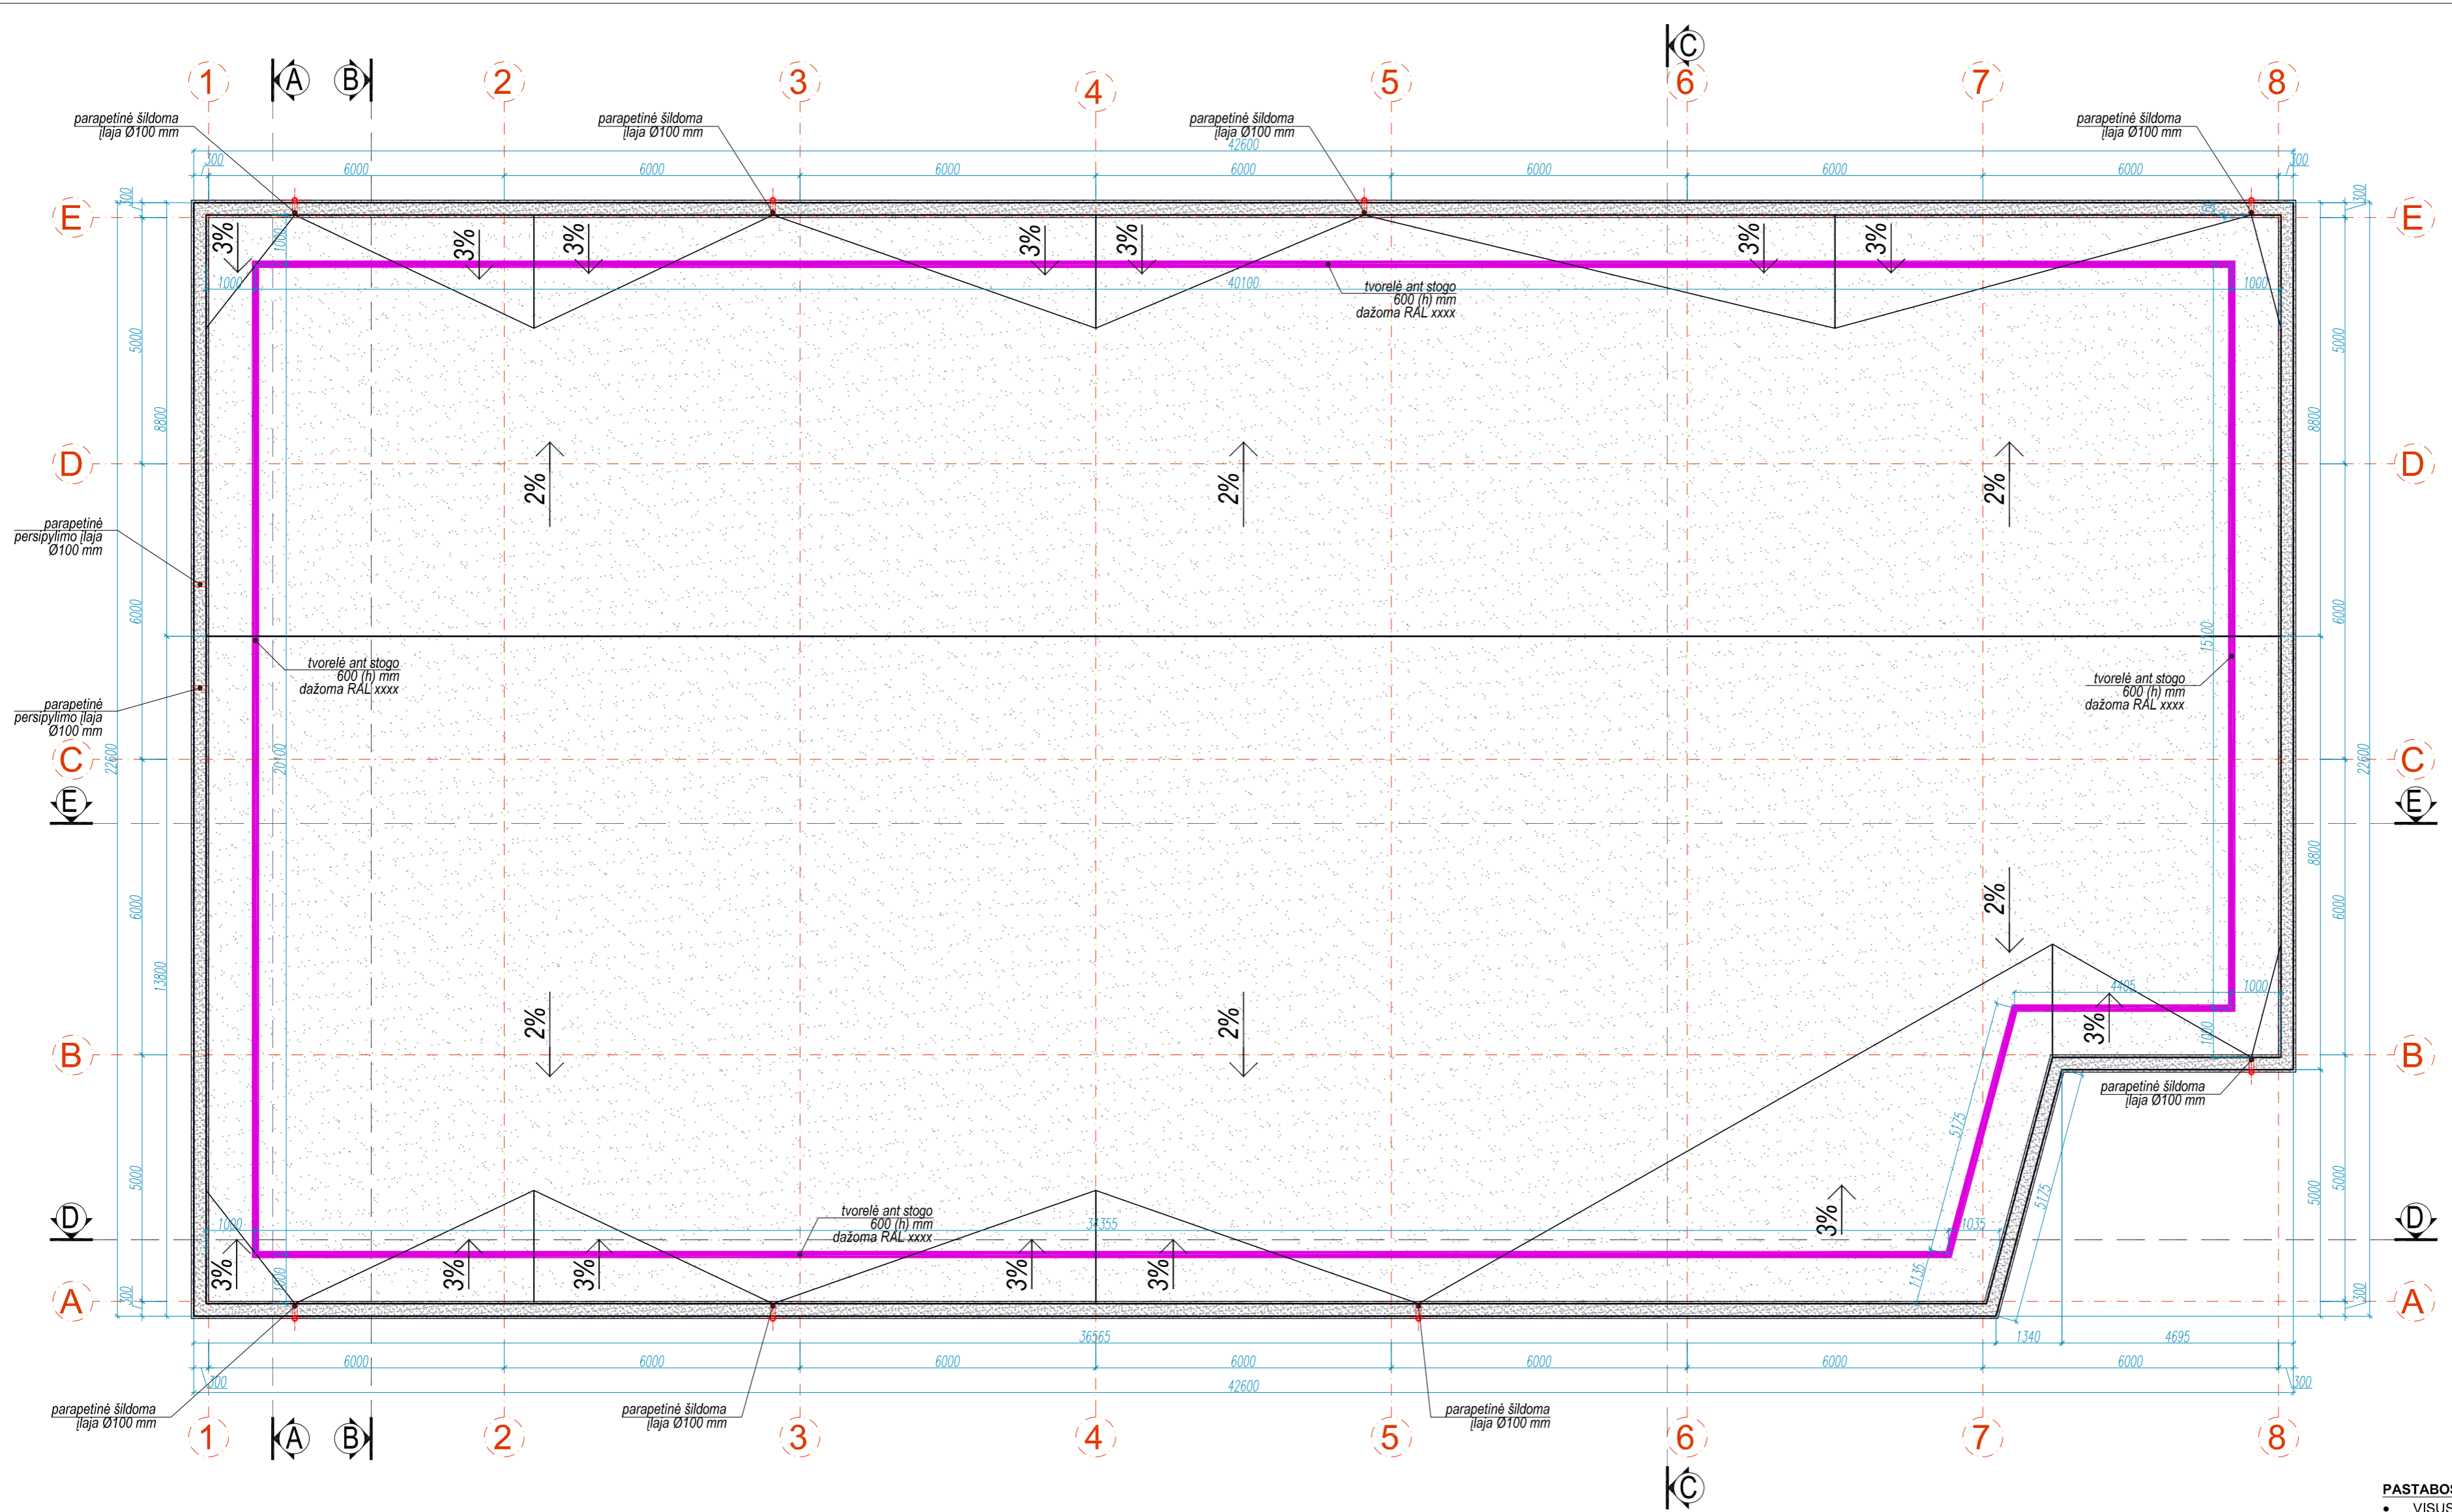

- PASTABOS**
- VISUS MATMENIS, ATSTUMUS IR AUKŠČIUS BŪTINA TIKSLINTI VIETOJE.
 - LANGŲ IŠDĖSTYMĄ IR AUKŠČIUS ŽIŪRĖTI FASADUOSE IR PJŪVIUOSE.
 - BRĖŽINIUS ŽIŪRĖTI KARTU SU KONSTRUKCIJŲ IR KITŲ INŽINERINIŲ DALIŲ SPRENDIMIAIS.
 - BRĖŽINIUOSE NURODYTOS MEDŽIAGOS GALI BŪTI TIKSLINAMOS AR KEIČIAMOS Į ANALOGIŠKŲ SAVYBIŲ MEDŽIAGAS DARBO PROJEKTO ARBA PROJEKTO VYKDYMO PRIEŽIŪROS METU.
 - PASTATO AUKŠTO ALTITUDĖ - ±0.000=+74.80

		UAB "AG STUDIJIA" (m. k. 303020281) Savanorių pr. 219, Kaunas LT-50182 email: info@agstudija.lt tel.: +370-656-43723/+370-698-41568 www.agstudija.lt		GAMYBOS PASKIRTIES PASTATO, ALOVĖS G. 7, KAUNO MIESTO SAV., KAUNE, STATYBOS PROJEKTAS PROJEKTINIAI PASIŪLYMAI	
		Pareigos A 584 PV A 584 A PDV / Arch. A 2047 Architektas	Pavardė A.AKELIS A.AKELIS G.AKELIENĖ	Parašas G. ŽUPERKAITĖ	Data 2020.07 2020.07 2020.07
Etapas pp	STATYTOJAS UAB "Liūtukas" ir Ko		ŽYMUO 01072020 - 01- PP - SA - 04	LAPAS 1	LAPŲ 1