

SIMPER

UAB „SIMPER“ Karaliaus Mindaugo pr. 66-1, 44351 Kaunas | kodas 300627340
tel./faks. +370 37 295636 | el.p. info@simper.lt | www.simper.lt


Statytojas (Užsakovas)	UAB „GINVEST“, įm.k. 302544288
Projektuotojas	UAB „SIMPER“, įm.k. 300627340
Projekto pavadinimas	Gydymo paskirties (slaugos ir palaikomojo gydymo ligoninės) pastato, Keramikų aklg. 20, Kaune, statybos projektas
Projekto numeris	20/039
Projekto etapas	Projektiniai pasiūlymai
Statinio (-ių) pavadinimas	Gydymo paskirties pastatas
Adresas	Keramikų aklg. 20, Kaunas
Statybos rūšis	Nauja statyba
Kategorija	Neypatingas statinys
Projekto dalies žymuo	20/039-PP

UAB „SIMPER“

Direktorius	Vilmantas Padaiga
Projekto vadovas	Kristijonas Mozūraitis (Atest. Nr. 38721)
PDV	Antanas Jonauskis (Atest. Nr. A 1532)

1. STATINIO PROJEKTO BYLOS SUDĖTIES ŽINIARAŠTIS

Dokumento žymuo	Lapų sk.	Laida	Dokumento pavadinimas	Pastabos
Tekstiniai dokumentai:				
20/039-PP.BSŽ	1	0	Projekto bylos sudėties žiniaraštis	
20/039-PP.BSR	1	0	Bendrieji statinio rodikliai	
20/039-PP.AR	5	0	Aiškinamasis raštas	
Grafiniai dokumentai:				
20/039-PP-SP.01	1	0	Sklypo planas	
20/039-PP-SA.01	1	0	Pirmo aukšto planas	
20/039-PP-SA.02	1	0	Stogo planas	
20/039-PP-SA.03	1	0	Fasadai	
20/039-PP-SA.04	1	0	Pjūviai	
20/039-PP-SA.VIZ	1	0	Vizualizacijos	

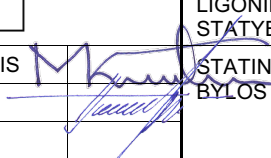0	2021-01	PROJEKTINIAI PASIŪLYMAI					
LAIDA	IŠLEIDIMO DATA	LAIDOS STATUSAS. KEITIMO PRIEŽASTIS (JEI TAIKOMA)					
KVAL. PATV. DOK. NR.	SIMPER			STATINIO PROJEKTO PAVADINIMAS GYDYMO PASKIRTIES (SLAUGOS IR PALAIKOMOJO GYDYMO LIGONINĖS) PASTATO, KERAMIKŲ AKLG. 20, KAUNE, STATYBOS PROJEKTAS			
38721	PV	KRISTIJONAS MOZŪRAITIS		STATINIO NUMERIS, DOKUMENTO PAVADINIMAS		LAIDA	
A 1532	PDV	ANTANAS JONAUSKIS		BYLOS SUDĖTIES ŽINIARAŠTIS			
						0	
LT	STATYTOJAS IR (ARBA) UŽSAKOVAS UAB „GINVEST“, ĮM.K. 302544288			DOKUMENTO ŽYMUO 20/039-PP.BSŽ		LAPAS 1	LAPŲ 1

2. BENDRIEJI STATINIO RODIKLIAI

Pavadinimas	Mato vienetas	Kiekis	Pastabos
I. SKLYPAS			
1.1 Sklypo plotas	m ²	10389	
1.2 Sklypo užstatymo intensyvumas	%	14	
1.3 Sklypo užstatymo tankumas	%	16	
1.4 Sklypo užstatymo plotas	m ²	1639	
1.5 Želdynų plotai	m ²	6990	67 %
II. STATINIAI			
GYDYMO PASKIRTIES PASTATAS			
2.1 Pastato bendras plotas	m ²	1385	
2.2 Pastato naudingasis plotas	m ²	1385	
2.3 Pastato tūris	m ³	10725	
2.4 Aukštų skaičius	vnt.	1	
2.5 Pastato aukštis	m	6,5	
2.6 Energetinio naudingumo klasė	-	A++	
2.7 Pastato akustinio komforto sąlygų klasė	-	-	
2.8 Planuojamas vietų (lovy) skaičius	vnt.	36	
III. SUSISIEKIMO KOMUNIKACIJOS			
3.1 Kitos paskirties inžinerinis statinys (aikštelė)	m ²	1189	
3.2 Kitos paskirties inžinerinis statinys (šaligatvis)	m ²	572	
3.3 Stovėjimo vietų skaičius	vnt.	41	

*Žvaigždute pažymėti rodikliai apskaičiuojami vadovaujantis Nekilnojamojo turto kadastrinių matavimų ir kadastro duomenų surinkimo taisyklėmis, kurias tvirtina Lietuvos Respublikos žemės ūkio ministras. Baigus statybą ir atlikus kadastrinius matavimus šie rodikliai gali turėti neesminių nukrypimų.

Statinio projekto vadovas, Kristijonas Mozūraitis,



Nr. 38721, 2021-04-22

(vardas, pavardė, parašas, kvalifikacijos atestato arba pažymos Nr., data)

0	2021-01		PROJEKTINIAI PASIŪLYMAI		
LAIDA	IŠLEIDIMO DATA		LAIDOS STATUSAS. KEITIMO PRIEŽASTIS (JEI TAIKOMA)		
KVAL. PATV. DOK. NR.	SIMPER			STATINIO PROJEKTO PAVADINIMAS GYDYMO PASKIRTIES (SLAUGOS IR PALAIKOMOJO GYDYMO LIGONINĖS) PASTATO, KERAMIKŲ AKLG. 20, KAUNE, STATYBOS PROJEKTAS	
38721	PV	KRISTIJONAS MOZŪRAITIS	STATINIO NUMERIS, DOKUMENTO PAVADINIMAS BENDRIEJI STATINIO RODIKLIAI		LAIDA
A 1532	PDV	ANTANAS JONAUSKIS			0
LT	STATYTOJAS IR (ARBA) UŽSAKOVAS UAB „GINVEST“ , ĮM.K. 302544288			DOKUMENTO ŽYMUO 20/039-PP.BSR	LAPAS 1
					LAPŲ 1


3. AIŠKINAMASIS RAŠTAS

3.1. Normatyviniai, kiti dokumentai ir duomenys, kuriais vadovaujantis parengtas projektas


- Techninė projektavimo užduotis;
- I-1240 Lietuvos Respublikos statybos įstatymas (Žin., 1996, Nr. 32-788; 2001, Nr. 101-3597);
- I-2223 Lietuvos Respublikos aplinkos apsaugos įstatymas;
- 2011-03-09 Europos Parlamento ir Tarybos reglamentas (ES) Nr.305/2011;
- I-1120 Lietuvos Respublikos teritorijų planavimo įstatymas (Žin., 1995, Nr. 107-2391; 2004, Nr. 21-617);
- I-733 Lietuvos Respublikos Nekilnojamojo kultūros paveldo apsaugos įstatymu;
- VIII-787 Lietuvos Respublikos atliekų tvarkymo įstatymas;
- Priešgaisrinės apsaugos ir gelbėjimo departamento prie vidaus reikalų ministerijos direktoriaus įsakymas „Dėl gaisrinės saugos pagrindinių reikalavimų patvirtinimo“ (Nr. 1-338);
- Priešgaisrinės apsaugos ir gelbėjimo departamento prie vidaus reikalų ministerijos direktoriaus įsakymas „Dėl Visuomeninių statinių gaisrinės saugos taisyklių patvirtinimo“ (Nr. 8-378);
- Lietuvos Respublikos vyriausybės nutarimas „Dėl Specialiųjų žemės ir miško naudojimo sąlygų patvirtinimo“ (Nr. 343);
- STR 1.04.04:2017 „Statinio projektavimas, projekto ekspertizė“ (2020-07-01);
- STR 1.01.03:2017 „Statinių klasifikavimas“ (2020-06-16);
- STR 1.12.06:2002 „Statinio naudojimo paskirtis ir gyvavimo trukmė“ (2003-01-30);
- STR 1.01.04:2015 „Statybos produktų, neturinčių darniųjų techninių specifikacijų, eksploatacinių savybių pastovumo vertinimas, tikrinimas ir deklaravimas. Bandymų laboratorijų ir sertifikavimo įstaigų paskyrimas“;
- STR 1.01.02:2016 „Normatyviniai statybos techniniai dokumentai“ (2019-12-04);
- STR 1.01.08:2002 „Statinio statybos rūšys“ (2018-06-21);
- STR 1.02.01:2017 „Statybos dalyvių atestavimo ir teisės pripažinimo tvarkos aprašas“ STR 1.04.02:2011 „Inžineriniai geologiniai ir geotechniniai tyrimai“ (2017-05-06);
- STR 1.05.01:2017 „Statybą leidžiantys dokumentai. Statybos užbaigimas. Statybos sustabdymas. Savavališkos statybos padarinių šalinimas. Statybos pagal neteisėtai išduotą statybą leidžiantį dokumentą padarinių šalinimas“ (2020-07-29);
- STR 2.01.02:2016 „Pastatų energinio naudingumo projektavimas ir sertifikavimas“ (2019-11-05);
- STR 2.03.01:2019 „Statinių prieinamumas“ (2019-11-04);
- STR 2.02.02:2004 „Visuomeninės paskirties statiniai“ (2016-06-29);
- STR 2.01.01(1):2005 „Esminis statinio reikalavimas. Mechaninis atsparumas ir pastovumas“;
- STR 2.01.01(3):1999 „Esminiai statinio reikalavimai. Higiena, sveikata, aplinkos apsauga“;
- STR 2.01.01(4):2008 „Esminiai statinio reikalavimai. Naudojimo sauga.“;
- STR 2.01.01(5):2008 „Esminis statinio reikalavimas. Apsauga nuo triukšmo.“;
- STR 2.01.01(6):2008 „Esminis statinio reikalavimas. Energijos taupymas ir šilumos išsaugojimas.“;
- STR 2.03.01:2001 „Statiniai ir teritorijos. Reikalavimai žmonių su negalia reikmėms“;
- HN 33:2011 „Triukšmo ribiniai dydžiai gyvenamuosiuose ir visuomeninės paskirties pastatuose bei jų aplinkoje“
- HN 36:2002 „Draudžiamos ir ribojamos medžiagos“;
- HN 121:2010 „Kvapo koncentracijos ribinė vertė gyvenamosios aplinkos ore“
- Kauno marių regioninio parko apsaugos reglamentas (2002-08-10, įs. Nr. 416).

0	2021-01	PROJEKTINIAI PASIŪLYMAI		
LAIDA	IŠLEIDIMO DATA	LAIDOS STATUSAS. KEITIMO PRIEŽASTIS (JEI TAIKOMA)		
KVAL. PATV. DOK. NR.	SIMPER		STATINIO PROJEKTO PAVADINIMAS GYDYMO PASKIRTIES (SLAUGOS IR PALAIKOMOJO GYDYMO LIGONINĖS) PASTATO, KERAMIKŲ AKLG. 20, KAUNE, STATYBOS PROJEKTAS	
38721	PV	KRISTIJONAS MOZŪRAITIS	STATINIO NUMERIS, DOKUMENTO PAVADINIMAS	LAIDA
A 1532	PDV	ANTANAS JONAUSKIS	AIŠKINAMASIS RAŠTAS	0
LT	STATYTOJAS IR (ARBA) UŽSAKOVAS UAB „GINVEST“, ĮM.K. 302544288		DOKUMENTO ŽYMUO 20/039-PP.AR	LAPAS 1
				LAPŲ 5

3.2. Statinio statybos vieta, sklypo aprašymas.

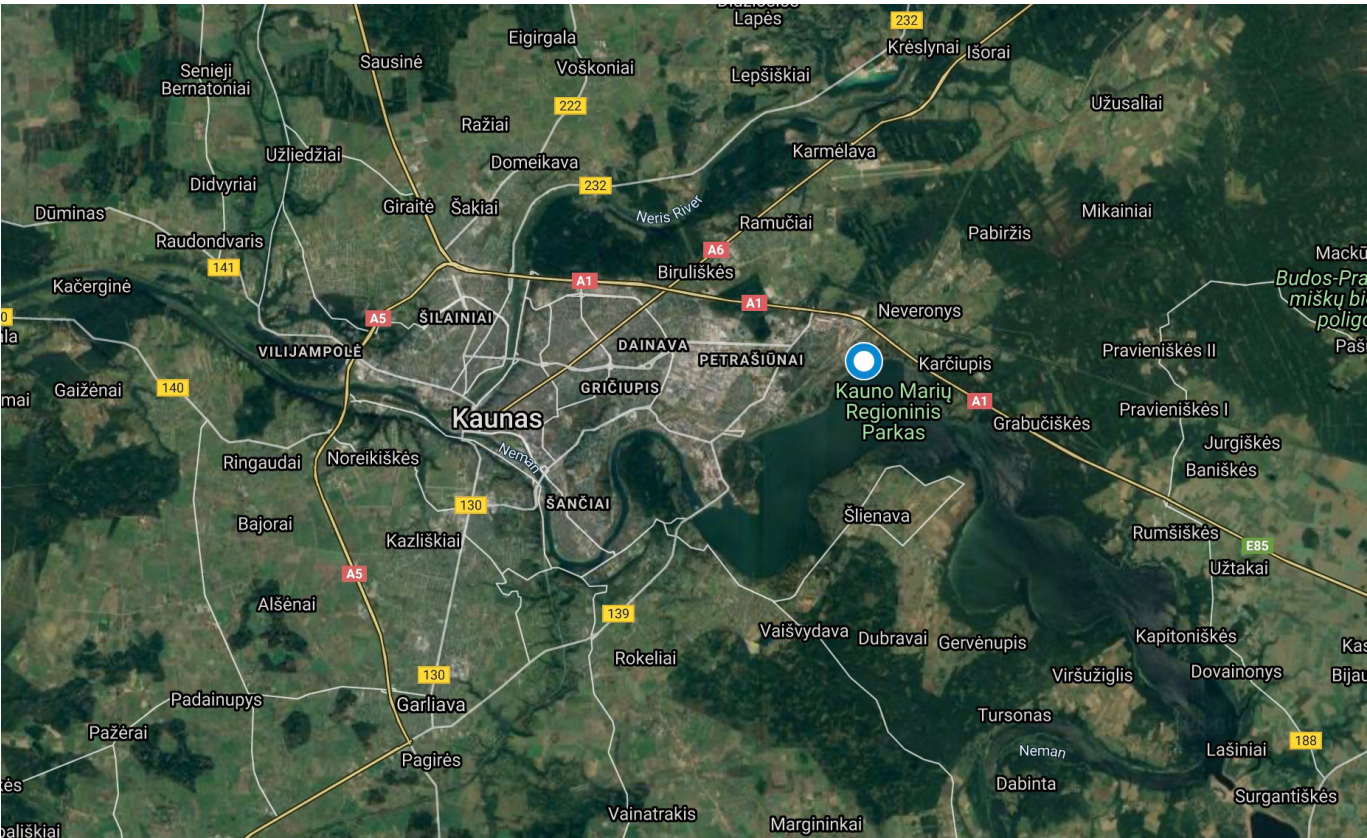

Pav. 1. Objekto vieta Kauno mieste.

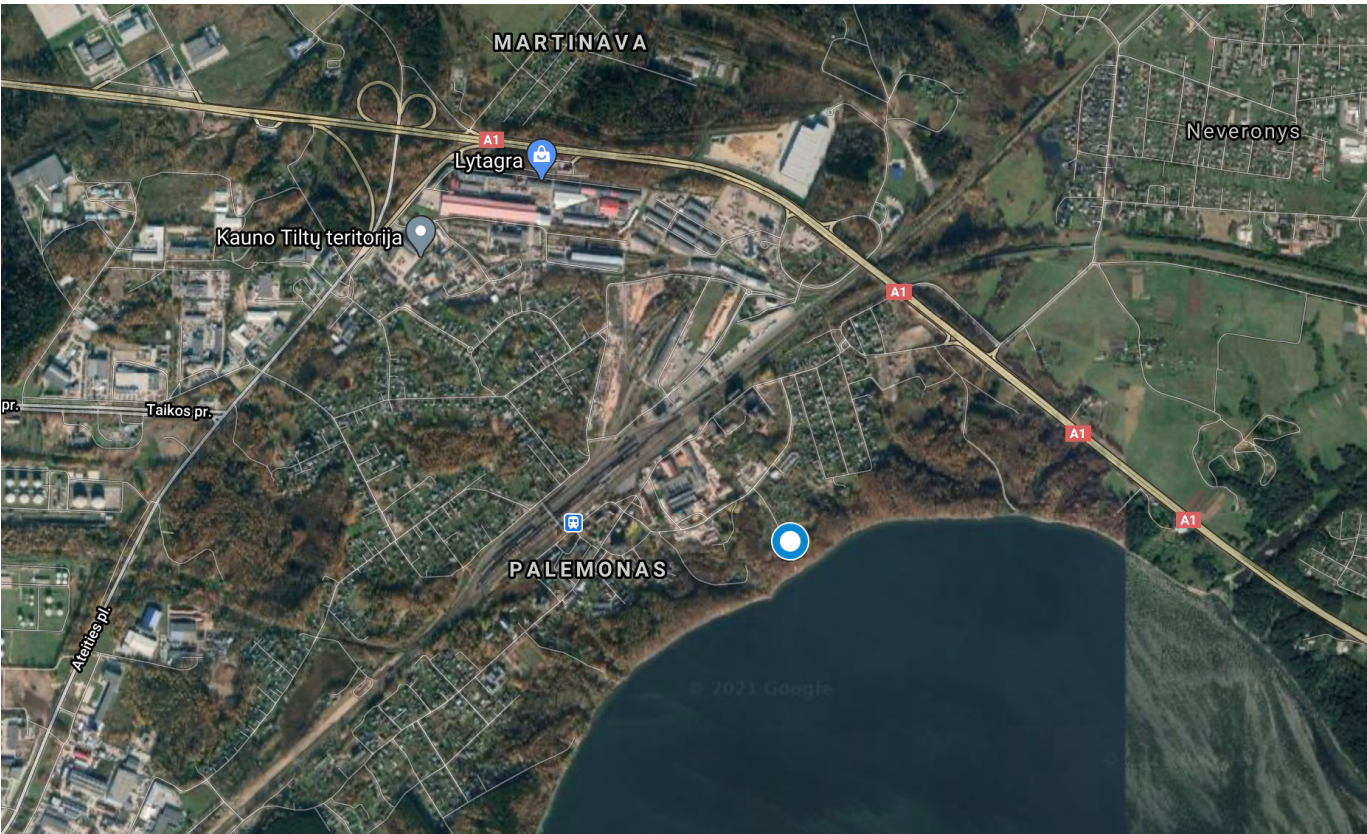

Pav. 2. Naujai projektuojamo statinio situacijos schema.

DOKUMENTO ŽYMUO	LAPAS	LAPŲ	LAIDA
20/039-PP.AR	2	5	0

Geografinė vieta: projektuojamo gydymo paskirties (slaugos namų) pastato adresas yra Keramikų aklg. 20, Kaunas, Palemono seniūnija. Žemės paviršiaus altitudės projektuojamoje sklypo teritorijoje svyruoja apie 74.5m. Gretimų sklypų savininkų interesai nepažeidžiami, visos naujai projektuojamos žemės altitudės tolygiai įsilieja į jau susiformavusį (esamą) gretimų sklypų reljefą. Statybinėje zonoje gruntas ardomas nebus.

Žemės sklypo kadastrinis Nr.: 1901/0098:59 Kauno m.k.v. Pagrindinė naudojimo paskirtis – Kita. Žemės sklypo naudojimo būdas – Susisieikimo ir inžinerinių komunikacijų aptarnavimo objektų teritorijos; Visuomeninės paskirties teritorijos ir Atskirųjų želdynų teritorijos. Žemės sklypo plotas – 10389 m². Žemės sklypas nuosavybės teise priklauso – UAB „GINVEST“ , j.m.k. 302544288.

Sklype esamų pastatų ar kitų statinių nėra.

Projektuojama teritorija yra prie Keramikų akligatvio, kuris atsišakoja nuo Keramzito gatvės. Žemės sklypas kuriame projektuojami naujas pastatas šiaurinė kraštine ribojasi su nesuformuotu žemės sklypu Lietuvos Respublikai priklausančia teritorija. Rytinė ir pietinė sklypo kraštinės ribojasi su suformuotu žemės sklypu, kuris yra Kauno marių parko dalis. Vakarinė sklypo kraštinė liečiasi prie Keramikų akligatvio. Projektuojami statiniai numatomi santykinai lygioje teritorijoje, sklypo šiaurės vakariniame kampe. Nuo kitų pastatų esančiu gretimuose sklypuose, projektuojamas naujas pastatas nutolęs išlaikant priešgaisrinius atstumus.

Klimato sąlygos, vėjo kryptis ir stiprumas: sklypas pagal klimatinius rajonus yra Vidurio žemumos, Nemuno žemupio parajonyje. Vidutinė metinė oro temperatūra 7,1-7,4°C, kritulių kiekis per metus ~600-640 mm, laikotarpis su sniego danga trunkmė 65-80 dienų, saulės spindėjimo trukmė ~1870 valandų. Vyraujantys vėjai – vakarų, pietvakarių, pietų, vidutinis metinis vėjo greitis ~3,5 – 4,0 m/s.


Projektavimo metu buvo atlikta sklypo bei aplinkinės teritorijos topografinė nuotrauka. Koordinatių sistema – LKS-94, aukščių sistema – LAS07.

3.3. Projektuojamų statinių sąrašas, pagrindinės charakteristikos, paskirtis

Eil. Nr.	Pavadinimas	Statinio kategorija	Statybos rūšis	Pastabos
1.	Gydymo paskirties (slaugos namų) pastatas	Neypatingas statinys	Nauja statyba	
2.	Kitos paskirties inžinerinis statinys (aikštelė)	II-gr. nesudėtingas statinys	Nauja statyba	
3.	Kitos paskirties inžinerinis statinys (šaligatvis)	II-gr. nesudėtingas statinys	Nauja statyba	

3.4. Žemės sklypo teritorijos naudojimo reglamento parametrai

Projektiniai pasiūlymai rengiami vadovaujantis: Kauno miesto bendrojo plano sprendiniais, žemės sklypas Keramikų aklg. 20, Kaunas, patenka į dvi Bendrojo plano teritorijas kurioms nustatyti naudojimo būdai su atitinkama procentuote (26% - visuomeninės paskirties teritorijos, 21% - susisieikimo ir inžinerinių komunikacijų aptarnavimo objektų teritorijos; 53% - atskirųjų želdynų teritorijos.

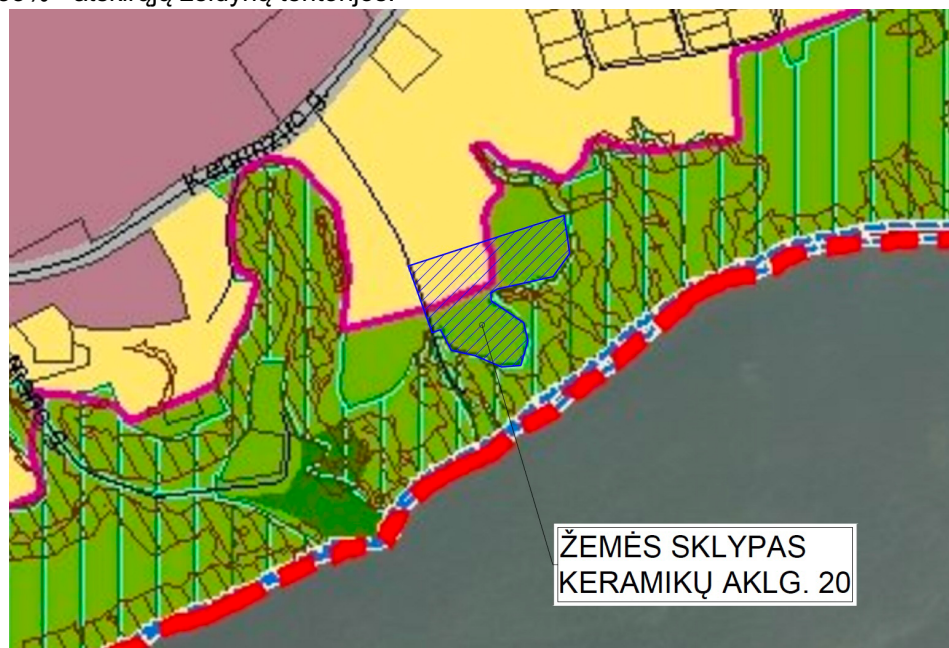

Pav. 3. Kauno miesto Bendrojo plano iškarpa su pažymėtu naujai projektuojamo statinio žemės sklypu.

DOKUMENTO ŽYMUO	LAPAS	LAPŲ	LAIDA
20/039-PP.AR	3	5	0

Naujai projektuojamas pastatas patenka tik į detaliuotu planu apibrėžta visuomeninių pastatų paskirties teritoriją, susisiekimo ir inžinerinių komunikacijų aptarnavimo objektų teritorijoje, šiuo projektu, nauji statiniai neprojektuojami.

Sklypui taikomos šios specialiosios žemės ir miško naudojimo sąlygos:

- Paviršinių vandens telkinių apsaugos zonos – 10389 m²;
- Vandens tiekimo ir nuotekų, paviršinių nuotekų tvarkymo infrastruktūros apsaugos zonos – 105 m²;
- Valstybiniai parkai – 781 m²;
- Aerodromo apsaugos zonos 10389 m²;

3.5. Trumpas projektinių sprendinių apibūdinimas

3.5.1. Sklypo plano sprendiniai

Žemės sklypo dalis (781 m²) kuriame rengiamas naujos gydymo paskirties pastato patenka į Kauno marių regioninio parko, Palemono rekreacinės zonos teritoriją. Projektuojamas pastatas į Kauno marių regioninio parko teritoriją nepatenka.



Pav. 4. Naujai projektuojamo statinio vieta Kauno marių regioninio parko apsaugos zonos ribų plane.

Sklypo aukščiai keičiami nežymiai, projektuojama automobilių stovėjimo aikštelė, takai pėstiesiems, į sklypą patenkama per vieną įvažiavimą ir išvažiavimą.

Nuo automobilių stovėjimo aikštelės (21-50 vietų) iki gretimų gyvenamųjų pastatų langų išlaikomas 10 metrų norminis atstumas. Pagal STR 2.06.04:2014 „Gatvės ir vietinės reikšmės keliai. Bendrieji reikalavimai“, 123.8 punktą tarp projektuojamos stovėjimo aikštelės ir pastato išlaikomas reglamentuojamas atstumas.

Automobilių stovėjimo vietų skaičius nustatytas pagal, STR 2.06.04:2014 „Gatvės ir vietinės reikšmės keliai. Bendrieji reikalavimai“. 30 lent. 10. Eil. 1 vieta 30 m² pagrindinio ploto, 1071 m² - 36 vietos.

Iš viso prie paslaugų paskirties pastato projektuojama 41 automobilių stovėjimo vieta, iš kurių trys pritaikytos žmonių su negalia reikmėms.

Automobilių stovėjimo aikštelėje projektuojamos žmonėms su negalia pritaikytos trys stovėjimo vietos, viena A ir dvi B tipo stovėjimo vietos.

3.5.2. Architektūriniai – planiniai sprendimai

Pastato architektūrinė išraiška lakoniška, fasado apdailos ir spalviniais sprendimais akcentuojama įėjimo į pastatą vieta, kuri matoma nuo Keramikų akligatvio ir projektuojamos stovėjimo aikštelės. Tūris ir pastato aukštis projektuojamas atsižvelgiant į būsimą funkciją, fasado sprendimuose naudojamas ritmiškas medinių lentelių imitacijos apdailos išdėstymas, kuriantis ramų pastato vaizdą, derantį gretimame kontekste.

DOKUMENTO ŽYMUO	LAPAS	LAPŲ	LAIDA
20/039-PP.AR	4	5	0

Projektuojamas naujas statinys neigiamos įtakos gretimam ekologinės sistemos stabilumui neturės, nedidins vizualinės (regimosios) kraštovaizdžio taršos, taip pat nedarys neigiamo ūkinės veiklos poveikio aplinkai, nei hidrologiniu, nei hidrogeologiniu požiūriais.

3.5.3. Statybos sklype esamų pastatų, inžinerinių tinklų griovimas, perkėlimas ar atstatymas

Sklype esančių statinių nėra, todėl griovimo darbai nenumatomi.

3.5.4. Pastatų (patalpų) funkcinio ryšio ir zonavimo sprendiniai

Projektuojamas gydymo paskirties pastatas kuris yra priskiriamas prie visuomeninės paskirties pastatų. Vadovaujantis STR 1.01.03:2017 „Statinio klasifikavimas“ projektuojamame vieno aukšto pastate numatoma viena funkcija - Gydymo paskirties, pastatai, kuriuose teikiama medicininė pagalba ir priežiūra sergantiems žmonėms.

Papildomai projektuojamos pagalbinės patalpos, pagrindinių patalpų funkcionavimui ir aptarnavimui.

3.5.5. Pastato atitvarų elementų tipai, medžiagos ir jų parinkimo motyvai

Vieno aukšto pastato statybai pasirinktos mūrinės laikančios atitvaros, ant kurių bus montuojamas stogo perdengimas. Pastato atitvarų elementų tipai ir medžiagos parinktos atsižvelgiant į statinių paskirtį, funkciją.

3.5.6. Inžinerinių tinklų aprašymas, energijos (atsinaujinančių) išteklių panaudojimo apibūdinimas

Inžinerinių komunikacijų, elektros, ryšių, vandentiekio bei nuotekų šalinimo tinklai planuojami prisijungti nuo arčiausiai sklypo esančių esamų magistralinių skirstomųjų tinklų.

Pastato šildymui numatoma šildymo sistema generuojanti šilumą naudojant šilumos siurblius.

Pastate planuojama oro vėdinimo bei oro kondicionavimo sistemos.

3.6. Neįgaliųjų specifinių poreikių tenkinimo sprendiniai

Pastatas ir projekto sklypas pritaikomas žmonių su negalia reikmėms. Sklype projektuojami takai ir gerbūvio tvarkymo elementai vadovaujantis universalaus dizaino principais.

3.7. Statybos įtaka aplinkai

3.7.1. Statybos įtaka aplinkai, gyventojams, gretimoms teritorijoms.

Statybos metu statybinės medžiagos sandėliuojamos žemės sklypo ribose. Statybos metu kaimyninių sklypų gyventojai nepatogumų nepatirs.

3.7.2. Statybinių atliekų tvarkymas, statybos aikštelė

Statybinės atliekos turi būti tvarkomos LR įstatymais nustatyta tvarka. Atliekamas gruntas išvežamas į miesto savivaldybės komunalinio ūkio skyriaus nurodytą vietą. Atliekų išvežimo sutartys privalo būti sudarytos tik su įmonėmis turinčiomis tos kategorijos atliekas tvarkančios įmonės registracijos pažymėjimą. Kenksmingos atliekos turi būti surenkamos atskirai ir pridudamos įmonėms turinčioms teisę tvarkyti tokias atliekas. Statybos metu šalia esančių pastatų gyventojai nepatogumų nepatirs. Priėjimai ir privažiavimai nebus apriboti. Kaimyninių sklypų įvadiniai inžineriniai tinklai nebus paliesti. Statybiniai mechanizmai ir krovininis transportas dirbs tik darbo dienos metu. Jų keliamas triukšmas gyventojų miegui ir poilsiui neigiamos įtakos neturės.

DOKUMENTO ŽYMUO	LAPAS	LAPŲ	LAIDA
20/039-PP.AR	5	5	0

SITUACIJOS SCHEMA

BENDRIEJI SKLYPO RODIKLIAI

SKLYPO PLOTAS	10389 m²
UŽSTATYMO INTENSIVUMAS	14 %
UŽSTATYMO TANKUMAS	16 %
UŽSTATOMAS PLOTAS	1639 m²
PASTATO BENDRAS PLOTAS	1385 m²
APŽELDINTAS PLOTAS	6990 m² (67%)

SUTARTINIAI ŽENKLAI

	SKLYPO RIBA
	IĖJIMAS / IŠĖJIMAS
	ĮVAŽIAVIMAS Į SKLYPĄ
	PROJEKTUOJAMAS GYDymo PASKIRTIES (SLAUGOS NAMŲ) PASTATAS
	PROJEKTUOJAMA AUTOMOBILIŲ STOVĖJIMO AIKŠTELĖ (41 VIET.)
	ŽELDINIAI (VEJA)
	KAUNO MARIŲ RP RIBA





PASTABOS:

- Kauno marių regioninio parko ribų planus rengia VĮ "Valstybės žemės fondas". Šių saugomų teritorijų duomenis suteikė jų planų rengėjai. BP parodytos ribos nėra bendrojo plano sprendinys.
- Automobilių stovėjimo vietų skaičius skaičiuojamas, pagal STR 2.06.04:2014 "Gatvės ir vietinės reikšmės keliai", 1 vieta 30 m² pagrindinio ploto, t.y. 1071 m² / 30 m² = 36 vietos. Projektuojama 41 vieta.


0	2021.04		PROJEK TINIAI PASIŪLYMAI			
LAIDA	IŠLEIDIMO DATA		LAIDOS STATUSAS. KEITIMO PRIEŽASTIS (JEI TAIKOMA)			
KVAL. PATV. DOK. NR.	SIMPER			STATINIO PROJEKTO PAVADINIMAS GYD YMO PASKIRTIES (SLAUGOS IR PALAIKOMOJO GYD YMO LIGONINĖS) PASTATO, KERAMIKŲ AKLG. 20, KAUNE, STATYBOS PROJEKTAS		
38721	PV	K. MOZŪRAITIS		DOKUMENTO PAVADINIMAS		LAIDA
A 1532	PDV	A. JONAUSKIS		SKLYPO PLANAS. M1:1000		0
LT	STATYTOJAS IR (ARBA) UŽSAKOVAS UAB "GINVEST", ĮM.K. 302544288			DOKUMENTO ŽYMUO 20/039-PP-SP.01		LAPAS LAPŲ
						1 1

	2021.03		STATYBOS LEIDIMUI, KONKURSUI IR STATYBAI				
LAIDA	IŠLEIDIMO DATA		LAIDOS STATUSAS. KEITIMO PRIEŽASTIS (JEI TAIKOMA)				
KVAL. PATV. DOK. NR.	SIMPER		STATINIO PROJEKTO PAVADINIMAS GYDYMO PASKIRTIS (SLAUGOS IR PALAIKOMOJO GYDYMO LIGONINĖS) PASTATO, KERAMIKŲ AKLG. 20, KAUNE, STATYBOS PROJEKTAS				
38721	PV	K. MOZŪRAITIS				DOKUMENTO PAVADINIMAS	LAIDA
A1532	PDV	A. JONAUSKIS				PIRMO AUKŠTO PLANAS	0
LT	STATYTOJAS IR (ARBA) UŽSAKOVAS UAB "GINVEST", IM.K. 302544288		DOKUMENTO ŽYMUO 20/039-TDP-SA. 01			LAPAS 1	LAPŲ 1

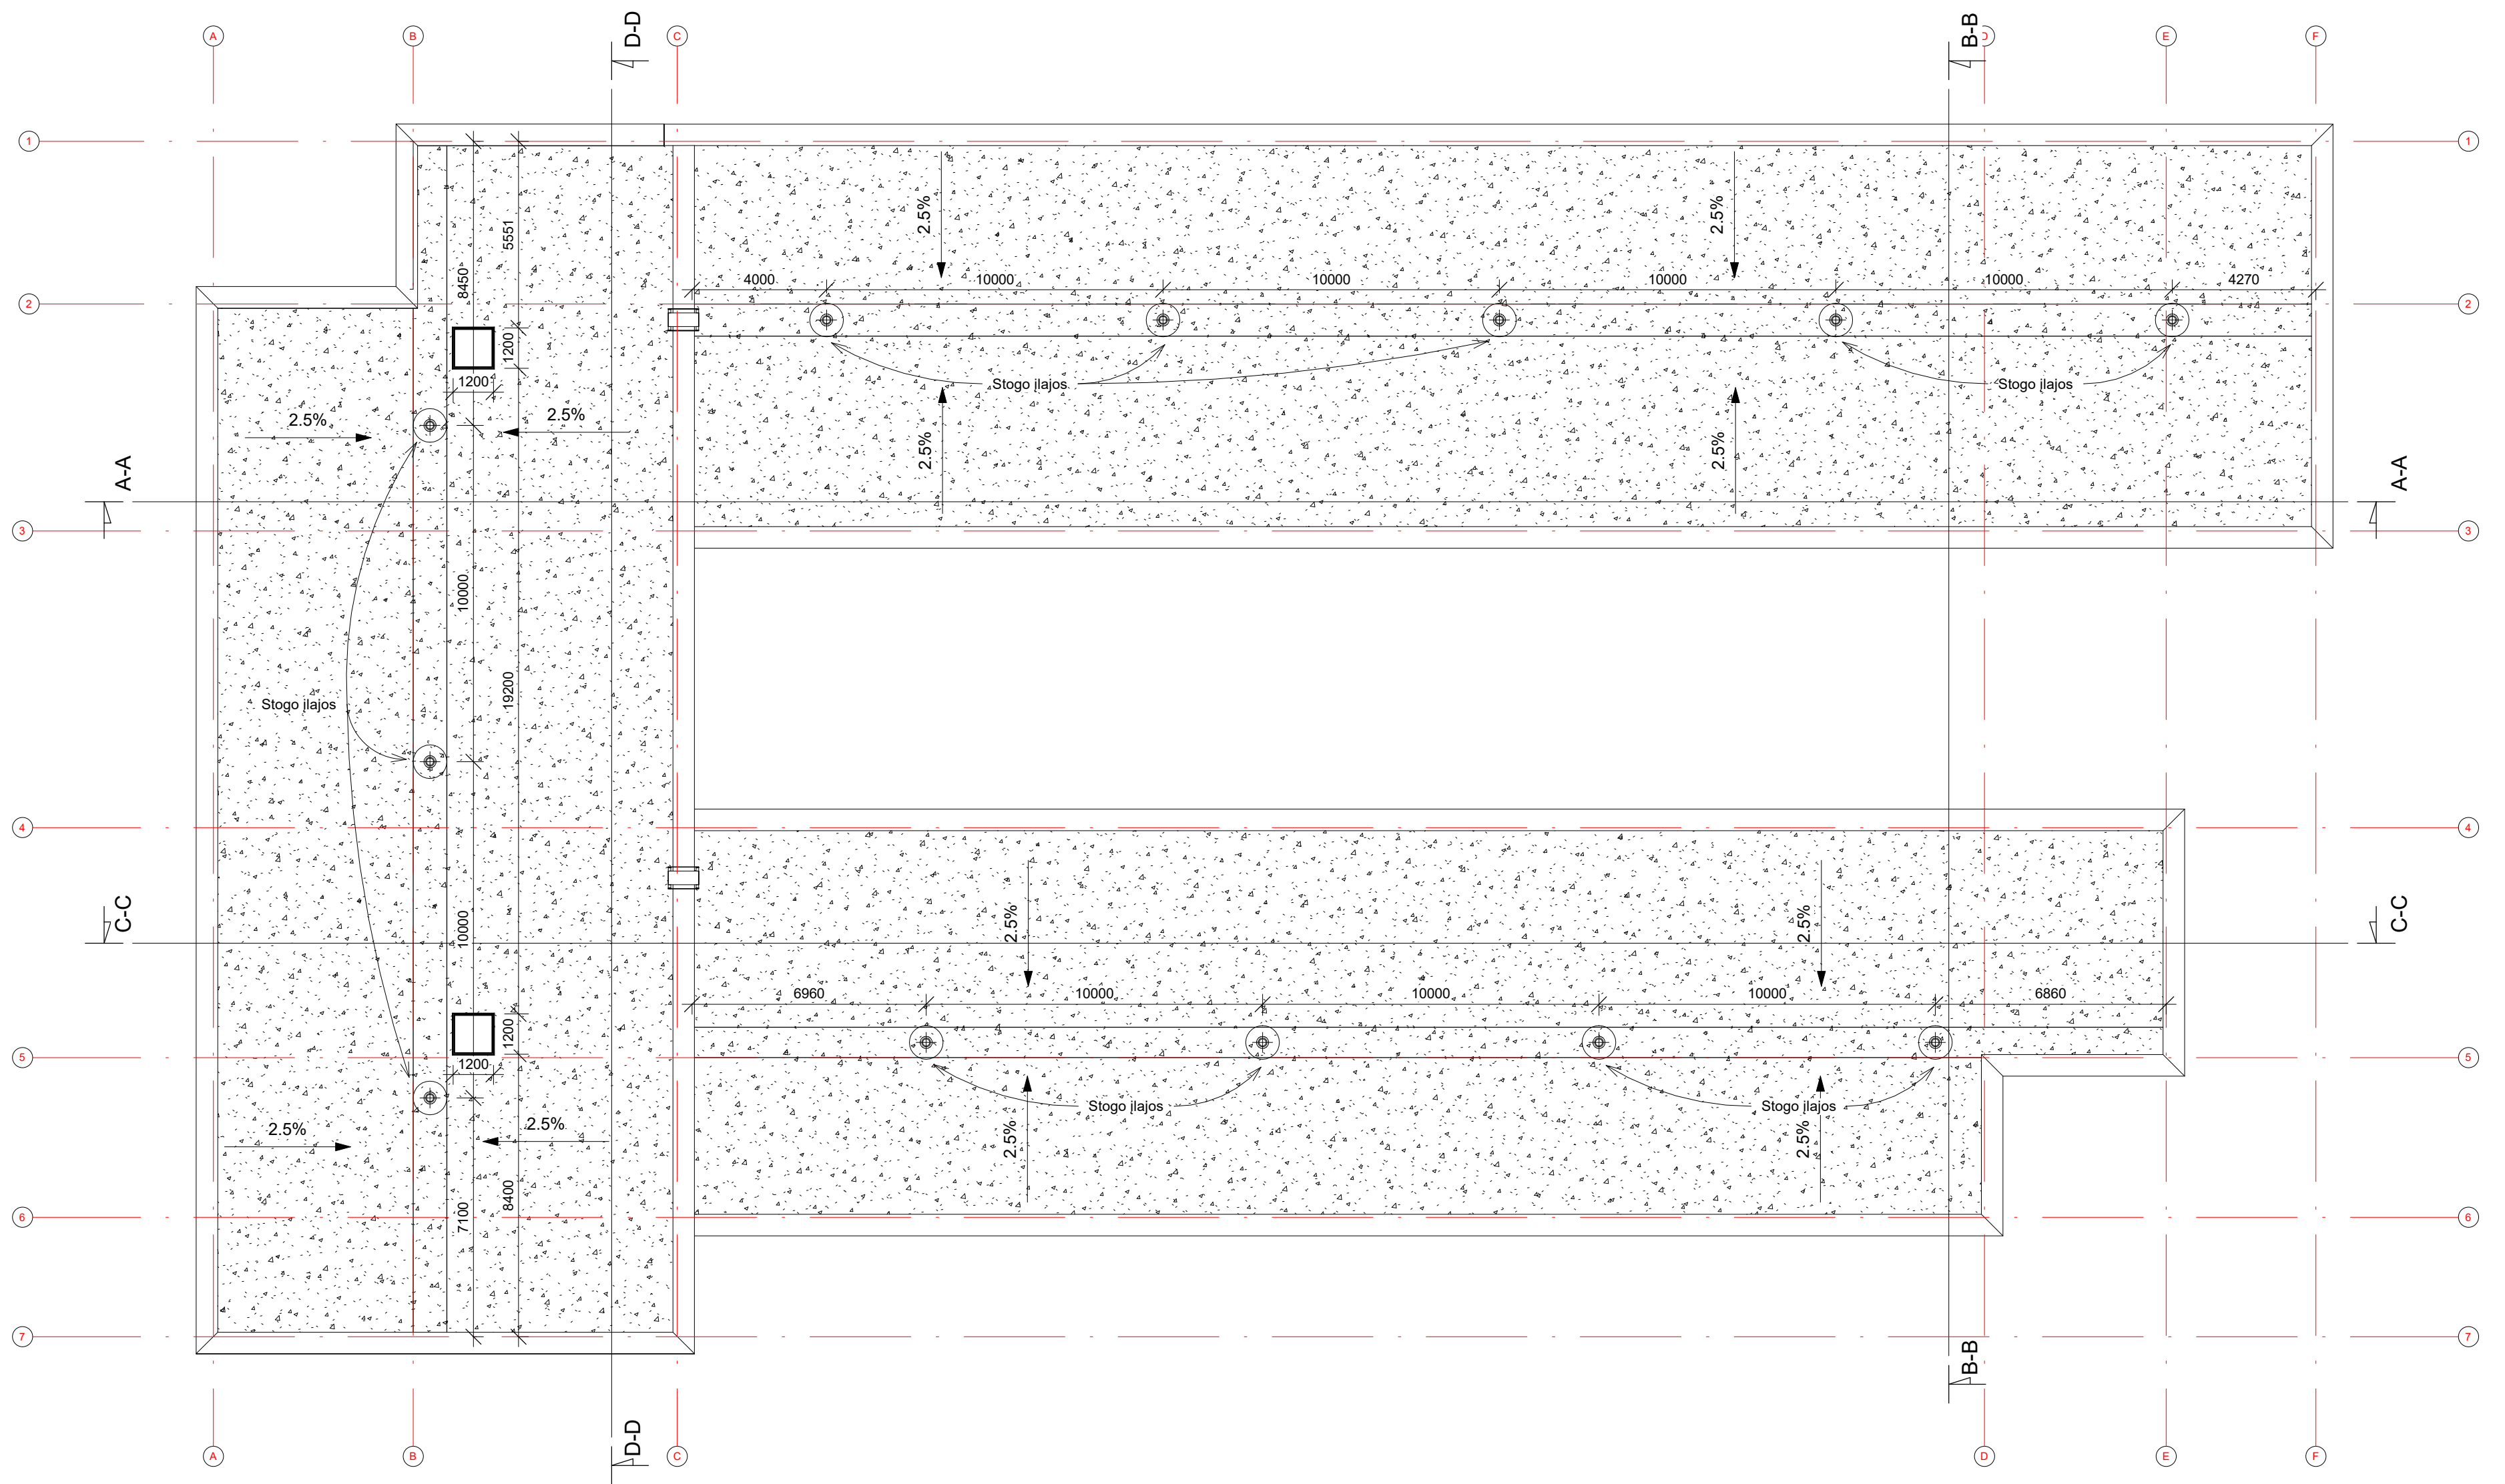


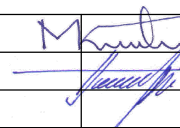0	2021.03	STATYBOS LEIDIMUI, KONKURSUI IR STATYBAI			
LAIDA	IŠLEIDIMO DATA	LAIDOS STATUSAS. KEITIMO PRIEŽASTIS (JEI TAIKOMA)			
KVAL. PATV. DOK. NR.	SIMPER		STATINIO PROJEKTO PAVADINIMAS GYDYMO PASKIRTIES (SLAUGOS IR PALAIKOMOJO GYDYMO LIGONINĖS) PASTATO, KERAMIKŲ AKLG. 20, KAUNE, STATYBOS PROJEKTAS		
38721	PV	K. MOZŪRAITIS		DOKUMENTO PAVADINIMAS STOGO PLANAS	
A1532	PDV	A. JONAUSKIS			
LT	STATYTOJAS IR (ARBA) UŽSAKOVAS UAB "GINVEST", IM.K. 302544288		DOKUMENTO ŽYMUO 20/039-TDP-SA. 02		LAPAS LAPŲ
				1	1


PIETINIS FASADAS

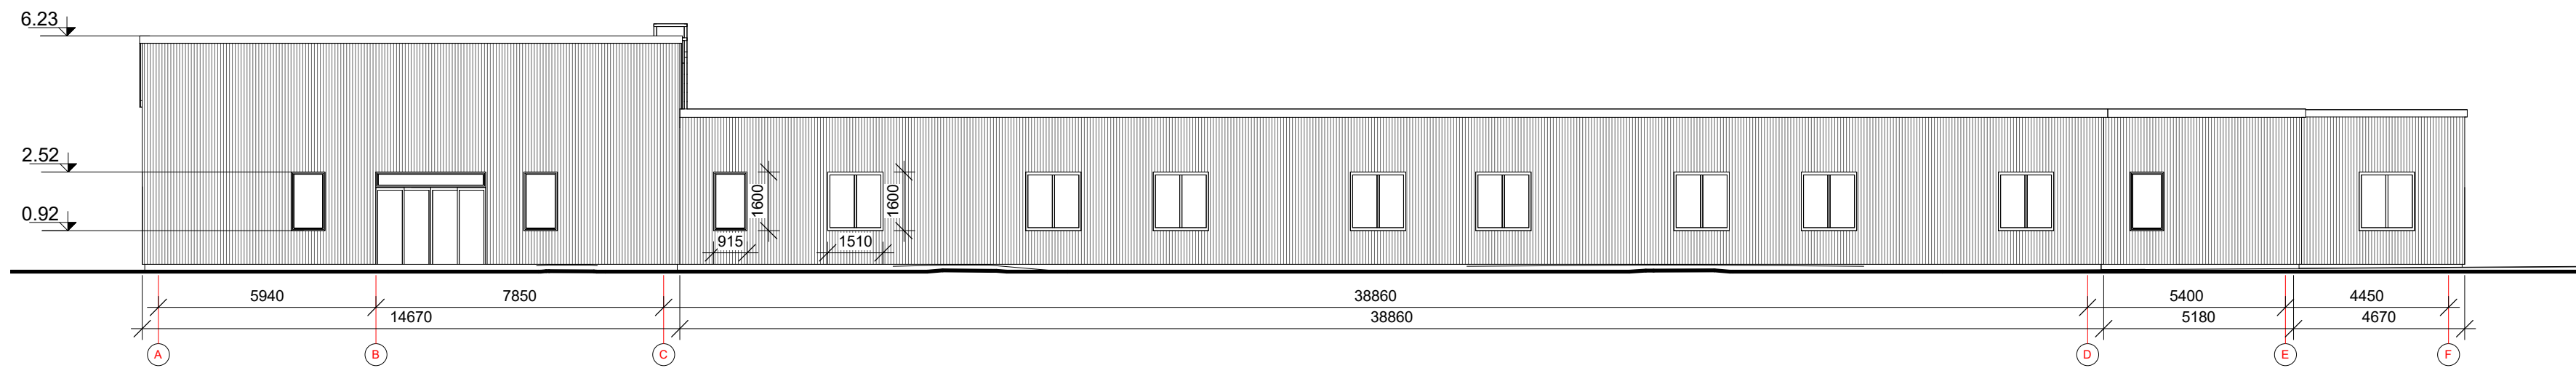


RYTINIS FASADAS

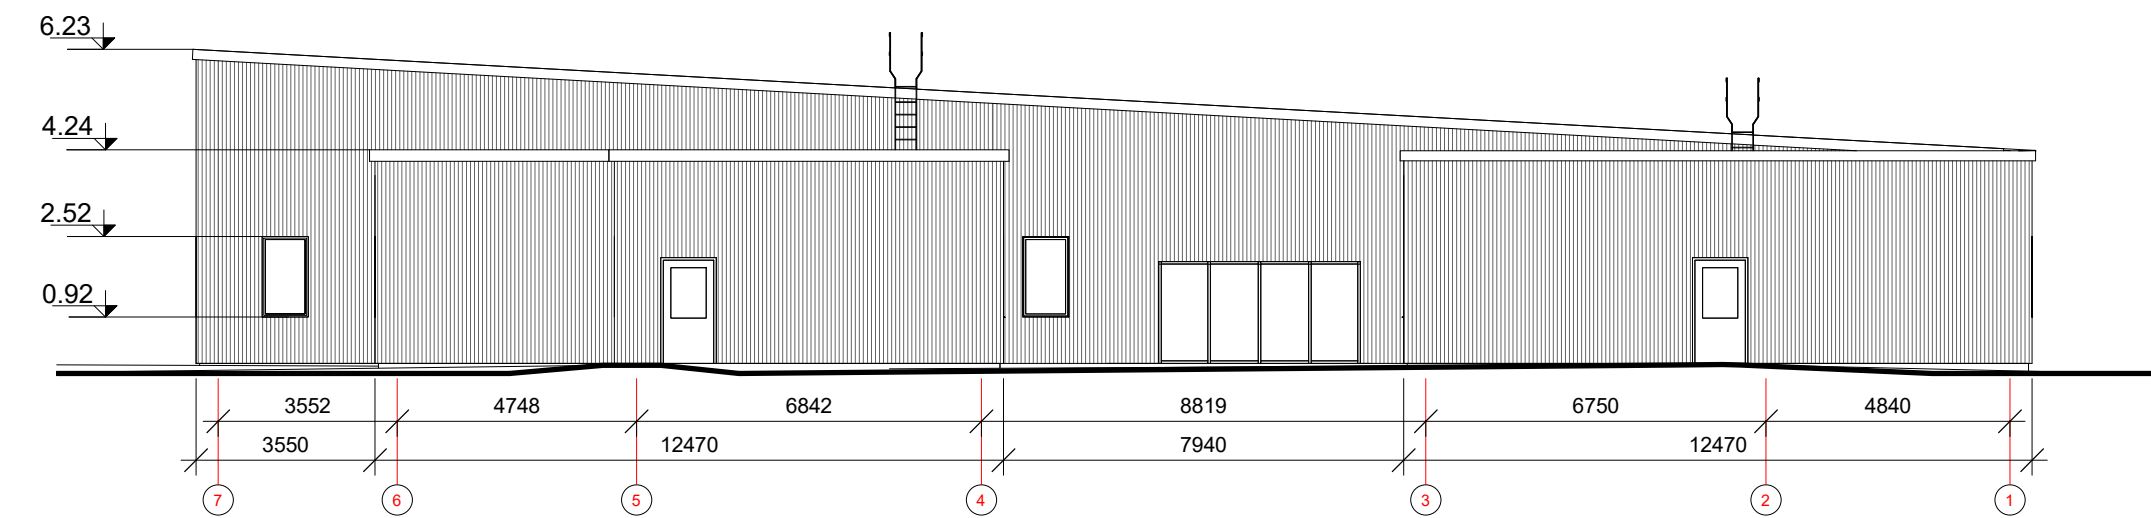

ŠIAURINIS FASADAS

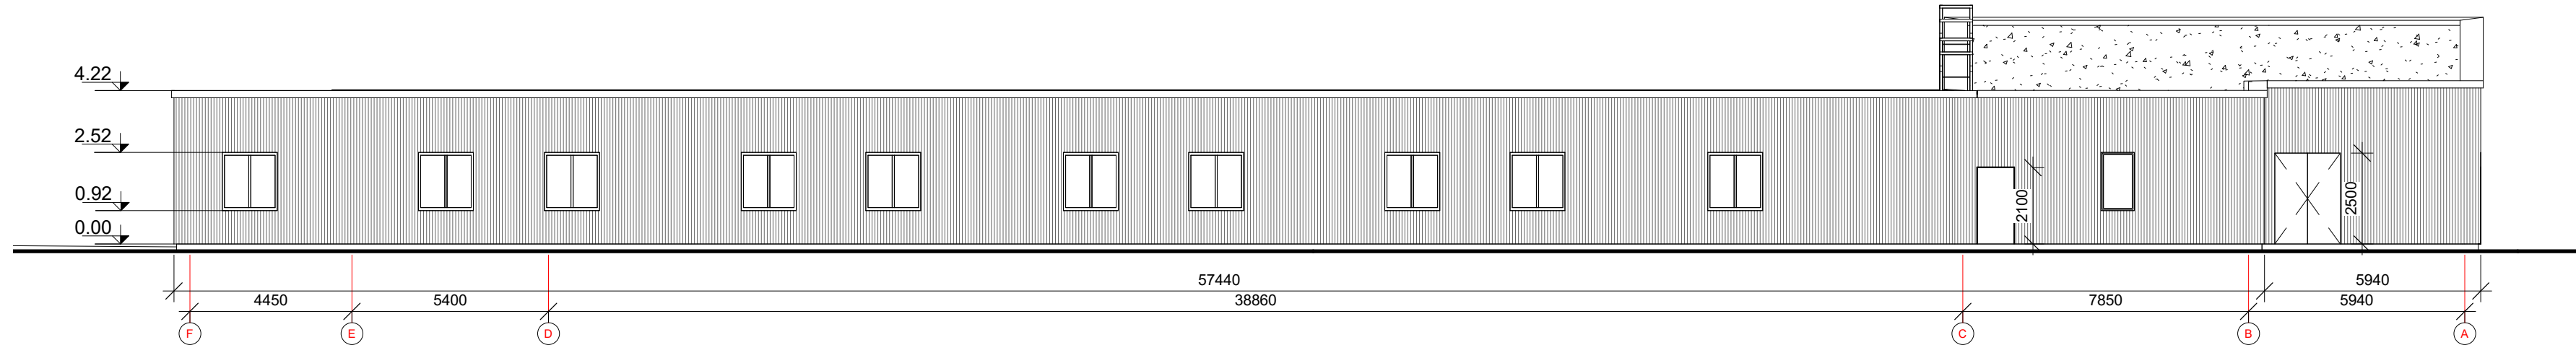


VAKARINIS FASADAS

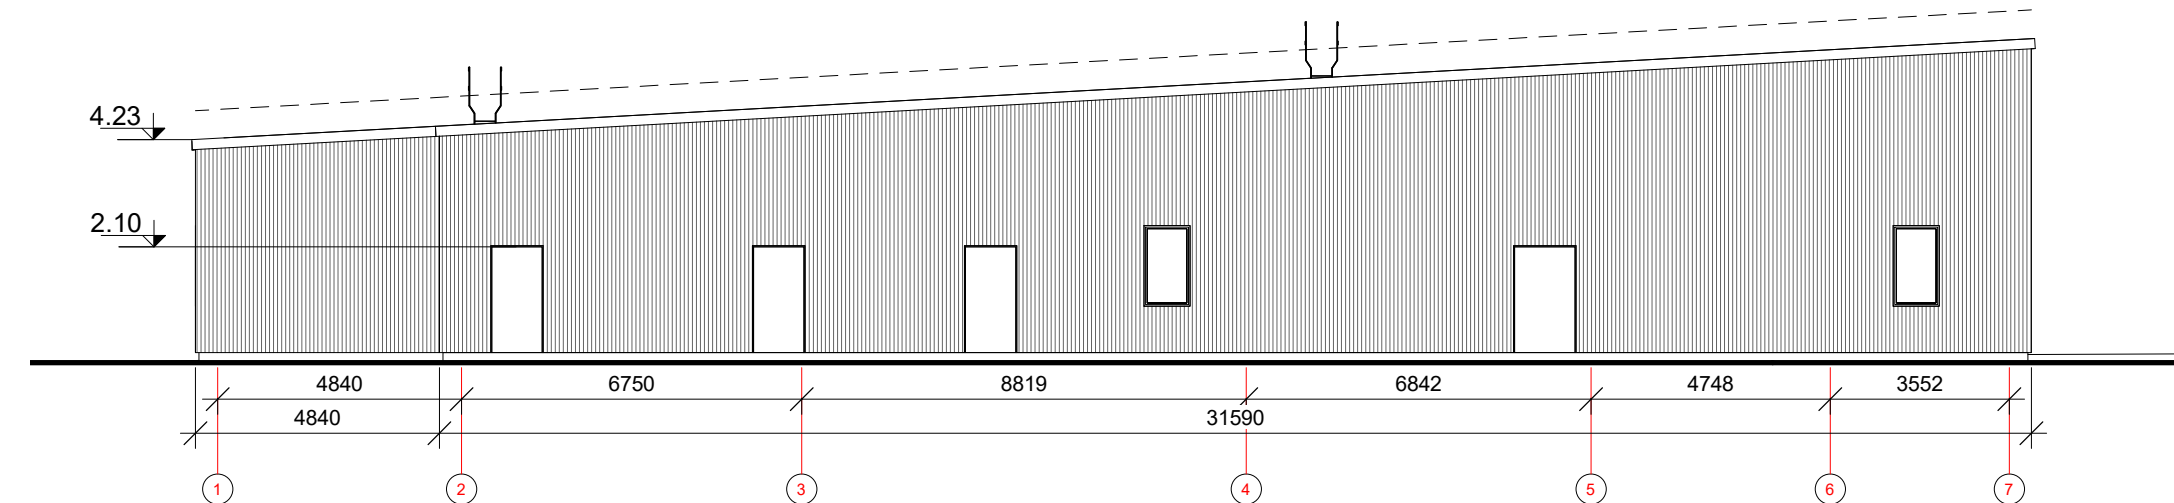


0	2021.03		STATYBOS LEIDIMUI, KONKURSUI IR STATYBAI			
LAIDA	IŠLEIDIMO DATA		LAIDOS STATUSAS. KEITIMO PRIEŽASTIS (JEI TAIKOMA)			
KVAL. PATV. DOK. NR.	SIMPER		STATINIO PROJEKTO PAVADINIMAS GYDYMO PASKIRTIES (SLAUGOS IR PALAIKOMOJO GYDYMO LIGONINĖS) PASTATO, KERAMIKŲ AKLG. 20, KAUNE, STATYBOS PROJEKTAS			
38721	PV	K. MOZŪRAITIS	DOKUMENTO PAVADINIMAS FASADAİ		LAIDA	
A1532	PDV	A. JONAUSKIS			0	
LT	STATYTOJAS IR (ARBA) UŽSAKOVAS UAB "GINVEST", ĮM.K. 302544288		DOKUMENTO ŽYMUO 20/039-TDP-SA. 03		LAPAS 1	LAPŲ 1


PJŪVIS A-A

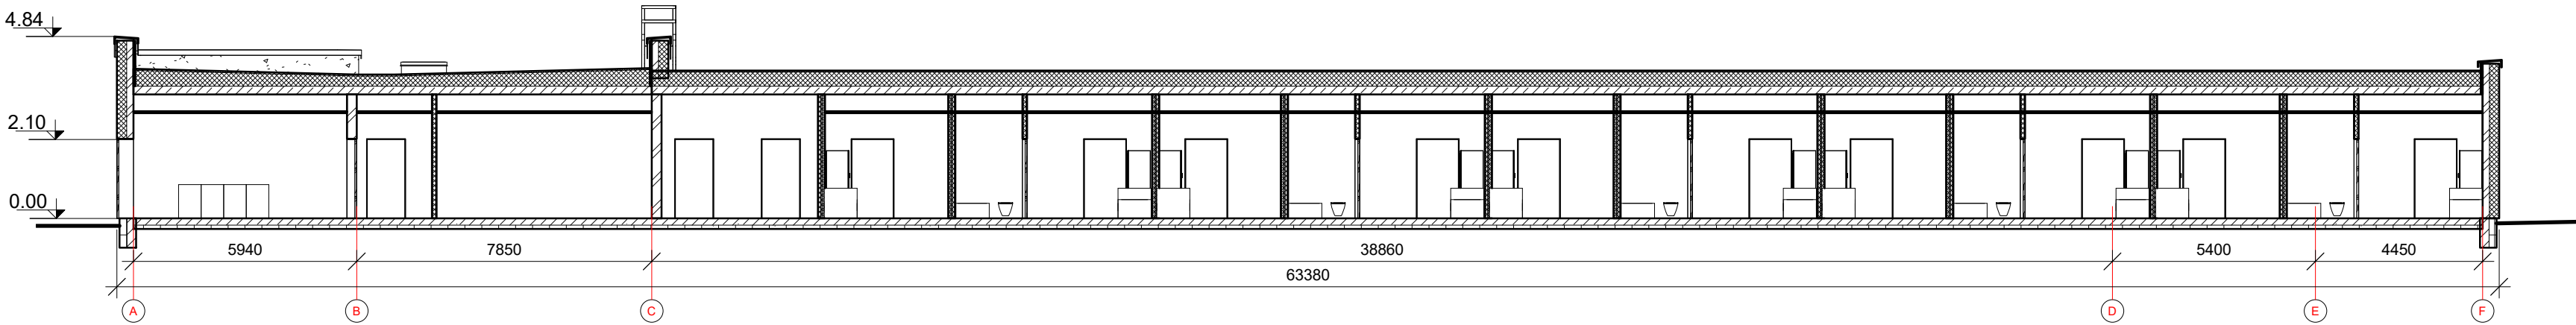


PJŪVIS B-B

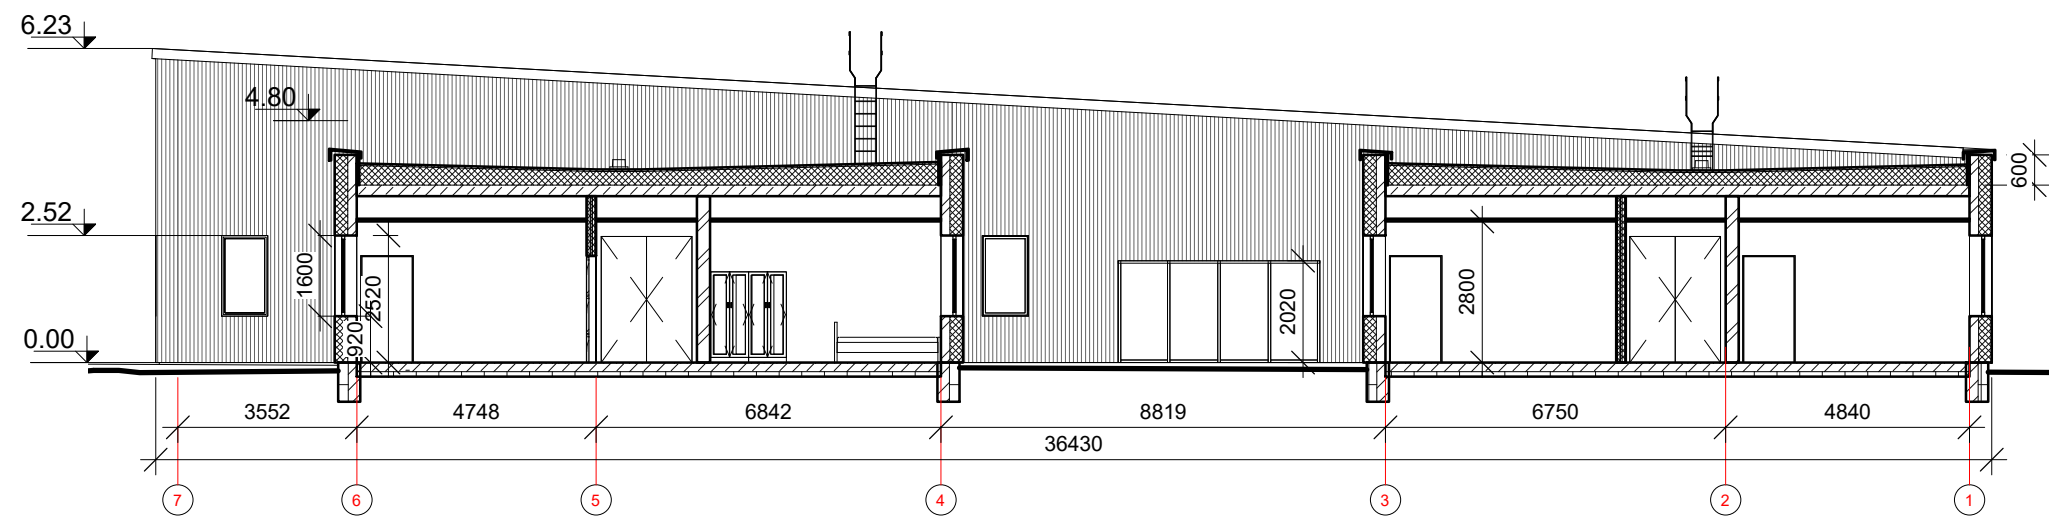

PŪVIS C-C

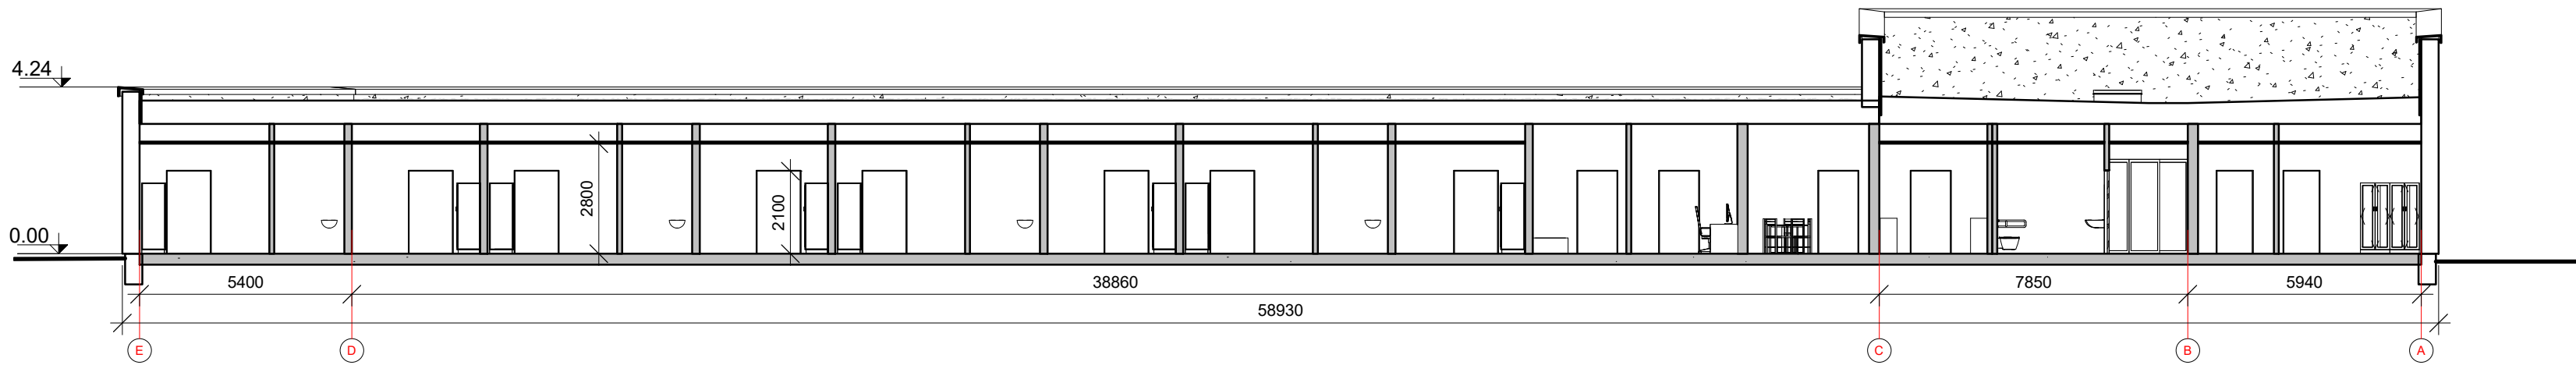

PJŪVIS D-D

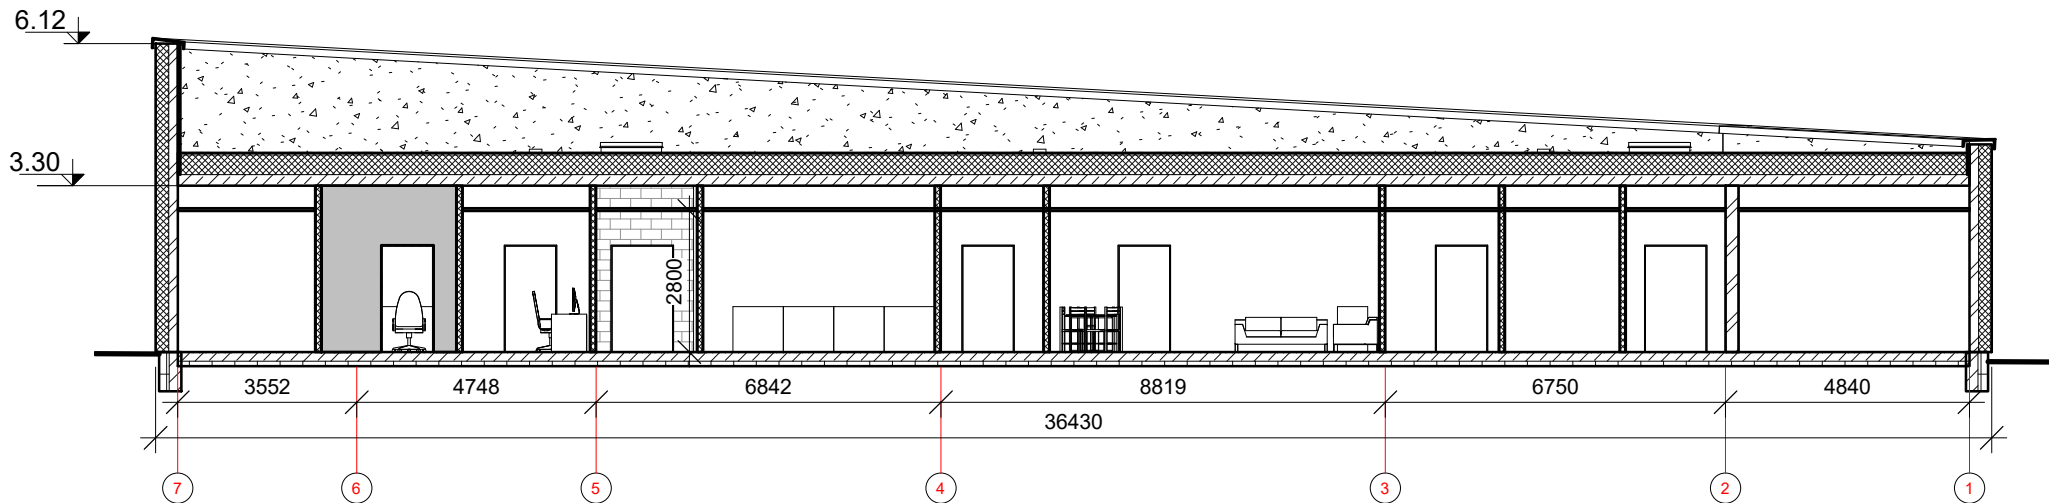

0	2021.03		STATYBOS LEIDIMUI, KONKURSUI IR STATYBAI			
LAIDA	IŠLEIDIMO DATA		LAIDOS STATUSAS. KEITIMO PRIEŽASTIS (JEI TAIKOMA)			
KVAL. PATV. DOK. NR.	SIMPER		STATINIO PROJEKTO PAVADINIMAS GYDYMO PASKIRTIES (SLAUGOS IR PALAIKOMOJO GYDYMO LIGONINĖS) PASTATO, KERAMIKŲ AKLG. 20, KAUNE, STATYBOS PROJEKTAS			
38721	PV	K. MOZŪRAITIS	 DOKUMENTO PAVADINIMAS PJŪVIAI		LAIDA	
A1532	PDV	A. JONAUSKIS			0	
LT	STATYTOJAS IR (ARBA) UŽSAKOVAS UAB "GINVEST", ĮM.K. 302544288		DOKUMENTO ŽYMUO 20/039-TDP-SA. 04		LAPAS 1	LAPŲ 1

SIMPER



SIMPER



SIMPER





SIMPER

