

TEL.: 8 – 602 – 99699

PROJEKTUOTOJAS

MINDAUGAS PADELSKAS
INDIVIDUALI VEIKLA NR. 019384
DIPLOMAS NR. A 021363

OBJEKTO NR. PP – 10 –22

STATYTOJAS UAB“ DETAGAMA“

PROJEKTO PAVADINIMAS SANDĖLIAVIMO PASKIRTIES PASTATŲ ADRESU:
ATEITIES PL. 30P, KAUNAS STATYBOS PROJEKTAS

STATYBOS DARBŲ RŪŠIS NAUJA STATYBA

ADRESAS ATEITIES PL. 30P, KAUNAS

DALIS BENDROJI DALIS

STADIJA PROJEKTINIAI PASIŪLYMAI

TOMAS 1

ARCHITEKTAS M. PADELSKAS

PRITARIU:

Kauno miesto savivaldybės administracijos
Miesto planavimo ir architektūros skyriaus
Architektūros poskyrio vedėja

Lolita Rakėvičienė

2020-10-22 (parašas)

2020 m.

d.

PROJEKTINIŲ PASIŪLYMŲ RENGIMO UŽDUOTIS NR. PP-10-22

2020 m. spalio mėn. 22 d.

Projekto pavadinimas	Sandėliavimo paskirties pastatų Ateities pl. 30P, Kaune naujos statybos projektas	
Projekto rengimo etapas	Techninis darbo projektas	
Statinio kategorija	Neypatingi svarbos statiniai	
Statybos rūšis	Nauja statyba	
Naudojimo paskirtis	Sandėliavimo	
Statytojas	UAB „Detagama“ į/k 135662737, Ateities pl. 30P, Kaunas 8-686-54053	
Bendri sklypo techniniai rodikliai	Sklypo plotas, m ²	6950,00
	Užstatymo plotas, m ²	2110,00
	Užstatymo tankis, %	31,00
	Užstatyto intensyvumas, %	36,00
Sandėlio Nr. 1 techniniai rodikliai	Užstatymo plotas, m ²	1086,00
	Užstatymo tankis, %	16,00
	Užstatyto intensyvumas, %	21,00
	Bendras plotas m ²	1459,72
	Naudingas plotas m ²	1459,72
	Pastato tūris m ³	10322,00
	Pastato aukštis m	7,80
	Užstatymo plotas, m ²	184,00
Sandėlio Nr. 2 techniniai rodikliai	Užstatymo tankis, %	3,00
	Užstatyto intensyvumas, %	3,00
	Bendras plotas m ²	177,84
	Naudingas plotas m ²	177,84
	Pastato tūris m ³	1422,00
	Pastato aukštis m	8,00
	Užstatymo plotas, m ²	840,00
	Užstatymo tankis, %	12,00
Sandėlio Nr. 3 techniniai rodikliai	Užstatyto intensyvumas, %	12,00
	Bendras plotas m ²	825,84
	Naudingas plotas m ²	825,84
	Pastato tūris m ³	6606,00
	Pastato aukštis m	8,00

Projektinių pasiūlymų paskirtis	Supažindinti visuomenę su sprendiniais, derinti projektinius sprendinius su atsakingomis institucijomis, specialiesiems architektūros reikalavimams nustatyti
Projektinių pasiūlymų sudėtis	Aiškinamasis raštas, žemės sklypo sutvarkymo (sklypo plano) su gretima urbanistine aplinka schema; pastato aukštų planų schemos, pastato charakteringų pjūvių schemos, pastato fasadai.
Kiti duomenys	Statytojui pateikiamų projektinių pasiūlymų kopijų ir kompiuterinių laikmenų su įrašyta projektinių pasiūlymų kopija kiekis 1 vnt.

Parengė: Projekto vadovas M.Padelskas

PV A1196

M.Padelskas

Pritariu (statytojas): UAB „Detagama“

Mindaugas Dauoras



AIŠKINAMASIS RAŠTAS

***PROJEKTO PAVADINIMAS: SANDĖLIAVIMO PASKIRTIES PASTATŲ NAUJOS STATYBOS
PROJEKTAS ADRESU ATEITIES PL. 30P, KAUNAS
STATINIO KATEGORIJA – NEYPATINGI STATINIAI
STATINIO PASKIRTIS - SANDĖLIAVIMO
STATYTOJAS: UAB „DETAGAMA“***

Pastato architektūriniai ir konstrukciniai sprendiniai atlikti pagal statytojo pateiktą techninę užduotį bei Lietuvos Respublikoje galiojančias statybinės normas ir taisykles:

- Statybos techniniais reglamentais (STR) (žr. „Normatyvinių dokumentų statinio projektui rengti sąrašą“)
- Sanitarinėmis ir higienos normomis ir taisyklėmis (HN);
- Lietuvos standartais (LST);
- Aplinkos taisyklėmis (LAND);

TP RENGIMO DOKUMENTŲ BEI PAGRINDINIŲ NORMATYVINIŲ STATYBOS TECHNINIŲ DOKUMENTŲ, KURIAIS VADOVAUJANTIS PARENGTAS TP, SĄRAŠAS

TP RENGIMO DOKUMENTŲ SĄRAŠAS

1. Žemės sklypo nuosavybės teisę patvirtinantys dokumentai (žemės sklypo planas, kadastrinė pažyma).
2. Bendrasavininkų ir gretimų valdų savininkų sutikimai (jei paliečiami jų interesai).
3. Teritorijų planavimo dokumentai (detalusis planas ir jo patvirtinimo dok.).
4. Statinio projektavimo užduotis.

PAGRINDINIŲ NORMATYVINIŲ STATYBOS TECHNINIŲ DOKUMENTŲ, KURIAIS VADOVAUJANTIS PARENGTAS TP, SĄRAŠAS

LR ĮSTATYMAI:

1. LR Statybos įstatymas.
2. LR Aplinkos apsaugos įstatymas. 2010-05-28, Nr. I-2223
3. LR Žemės įstatymas. 2004-01-27, Nr. IX-1983
4. LR Teritorijų planavimo įstatymas. 2010-07-02, Nr. I-1120
5. LR Civilinis kodeksas. 2010-09-23, Nr. VIII-1864.
6. LR Potencialiai pavojingų įrenginių priežiūros įstatymas, 2009-12-21, Nr. I-1324
7. LR Viešųjų pirkimų įstatymas. 2005-12-22, Nr. X - 471
8. LR Geriamojo vandens įstatymas. 2001-07-10, Nr. IX-433.

ORGANIZACINIAI TVARKOMIEJI STATYBOS TECHNINIAI REGLAMENTAI:

1. STR 1.01.04:2002. Statybos produktai. Atlikties įvertinimas ir „CE“ ženklavimas.
2. STR 1.01.07:2010. Nesudėtingi statiniai.
3. STR 1.01.08:2002. Statinio statybos rūšys.
4. STR 1.01.09:2003. Statinių klasifikavimas pagal jų naudojimo paskirtį
5. STR 1.03.02:2008. Statybos produktų atitikties deklaravimas.
6. STR 1.05.06:2010. Statinio projektavimas.
7. STR 1.05.08:2003. Statinio projekto architektūrinės ir konstrukcinės dalių brėžinių braižymo taisyklės ir grafinių brėžinių žymėjimai.
8. STR 1.06.03:2002. Statinio projekto ekspertizė ir statinio ekspertizė
9. STR 1.07.01:2010. Statybą leidžiantys dokumentai
10. STR 1.07.02:2005. Žemės darbai.
11. STR 1.08.02:2002. Statybos darbai.
12. STR 1.09.04:2002. Statinių projekto vykdymo priežiūra.
13. STR 1.09.05:2002. Statinio statybos techninė priežiūra.
14. STR 1.09.06:2010. Statybos sustabdymas. Savavališkos statybos padarinių šalinimas. Statybos pagal neteisėtai išduotą statybą leidžiantį dokumentą padarinių šalinimas

15. STR 1.10.01:2002. Statinio avarijos tyrimas ir likvidavimas.
16. STR 1.11.01:2010. Statybos užbaigimas.
17. STR 1.12.05:2002. Gyvenamųjų namų naudojimo ir priežiūros privalomieji reikalavimai ir jų įgyvendinimo tvarka.
18. STR 1.12.06:2002. Statinio naudojimo paskirtis ir gyvavimo trukmė.
19. STR 1.14.01:1999. Pastatų plotų ir tūrių skaičiavimo tvarka.

TECHNINŲ REIKALAVIMŲ STATYBOS IR KITI REGLAMENTAI:

1. STR 2.01.01(1):2005. Esminiai statinio reikalavimai (ESR). Mechaninis patvarumas ir pastovumas.
2. PRIEŠGAISRINĖS APSAUGOS IR GELBĖJIMO DEPARTAMENTO PRIE VIDAUS REIKALŲ MINISTERIJOS DIREKTORIUS Į S A K Y M U Nr. 1-338.
3. STR 2.01.01(3):1999. ESR. Higiena, sveikata, aplinkos apsauga.
4. STR 2.01.01(4):2008. ESR. Naudojimo sauga.
5. STR 2.01.01(5):2008. ESR. Apsauga nuo triukšmo.
6. STR 2.01.01(6):2008. ESR. Energijos taupymas ir šilumos išsaugojimas.
7. STR 2.01.03:2009. Statybinių medžiagų ir gaminių šiluminių techninių dydžių projekcinės vertės
8. STR 2.01.04:2004. Gaisrinė sauga. Pagrindiniai reikalavimai.
9. STR 2.01.06:2009. Statinių apsauga nuo žaibo. Išorinė statinių apsauga nuo žaibo
10. STR 2.01.07:2003. Pastatų vidaus ir išorės aplinkos apsauga nuo triukšmo.
11. STR 2.02.01:2004. Gyvenamieji statiniai.
12. STR 2.02.09:2005. Vienbučiai ir dvibučiai gyvenamieji pastatai
12. STR 2.03.01:2001. Statiniai ir teritorijos. Reikalavimai žmonių su negalia reikmėms.
13. STR 2.05.01:2005. Pastatų aitvarų šiluminė technika.
14. STR 2.05.02:2008. Statinių konstrukcijos. Stogai.
15. STR 2.05.03:2003. Statybinių konstrukcijų projektavimo pagrindai.
16. STR 2.05.04:2003. Poveikiai ir apkrovos.
17. STR 2.01.07:2003. Pastatų vidaus ir išorės aplinkos apsauga nuo triukšmo.
18. STR 2.07.01:2003. Vandentiekis ir nuotekų šalintuvas. Pastato inžinerinės sistemos. Lauko inžineriniai tinklai
19. STR 2.09.02:2005. Šildymas, vėdinimas ir oro kondicionavimas.
20. STR 2.02.08:2005. Automobilių saugyklų projektavimas.

RESPUBLIKOS STATYBOS NORMOS, TAISYKLĖS IR KT.:

1. RSN 133-91. Priešgaisrinė sauga. Pagrindiniai reikalavimai. (žiūr. STR 2.01.04.2004).
2. RSN 134-92. Visuomeniniai pastatai ir statiniai. Priešgaisriniai reikalavimai.
3. RSN 139-92. Pastatų ir statinių žaibosauga.
4. RSN 26-90. Vandens vartojimo normos.
5. RSN 104-87. Grafinis medžiagų žymėjimas. Pastatų, statinių ir konstrukcijų elementų sąlyginis vaizdavimas.
6. RSN 156-94. Statybinė klimatologija.
7. RSN 151-92. Miestų ir gyvenviečių sodybos (žiūr. STR 2.02.01.2004).
8. EJT. Elektros įrenginių įrengimo taisyklės. 2004-06-30. Nr. 4-257
9. DT 5-00. Saugos ir sveikatos taisyklės statyboje.
10. DT 8-00. Kėlimo kranų saugaus naudojimo taisyklės.
11. DT 3-99. Vandentvarkos darbų saugos taisyklės.

HIGIENOS NORMOS IR APLINKOS APSAUGOS NORMATYVINIAI DOKUMENTAI:

1. HN 33:2007. Akustinis triukšmas. Leidžiami lygiai gyvenamojoje ir darbo aplinkoje. Matavimo metodikos bendrieji reikalavimai.
2. HN 42-2004. Gyvenamųjų ir viešos paskirties pastatų mikroklimatas.
3. LAND 3-95. Paviršiaus (lietaus) nuotekų kanalizavimo ir išleidimo normatyvų nustatymo, mokesčių ir laboratorinės kontrolės vykdymo tvarka.
4. LAND 10-96. Nuotekų užterštumo normos.
5. LAND 21 - 97. Buitinių nuotekų filtravimo įrenginių projektavimo, įrengimo ir eksploatavimo gamtosauginės taisyklės
6. Specialiosios žemės ir miško naudojimo sąlygos. 2010-08-12, Nr. 343.
7. Buitinių, sanitarinių ir higienos patalpų reikalavimai. LRV 2003-04-24 nutarimas Nr. 501.

2. PAGRINDINIAI PROJEKTAVIMO DUOMENYS

Techninio projekto „Sandėliavimo paskirties pastatų naujos statybos projektas“ projektavimas atliktas vadovaujantis projektavimo užduotimi, topografinė nuotrauka, ir kitais teisiniais dokumentais, projektiniais pasiūlymais, pastabomis bei nurodymais, gautais tarpinių derinimo metu.

Projektuotojas: Mindaugas Padelskas Individualios veiklos vykdymo pažyma Nr. 019384

Statybos rūšis: Nauja statyba

Statinių kategorija: Neypatingi

Statinių paskirtis: Sandėliavimo

Žemės sklypo duomenys

Sklypo adresas: Ateities pl. 30P, Kauno m.

Žemės sklypo unikalus Nr.: 4400-4358-5002

Žemės sklypo kadastrinis Nr.: 1901/0124:85

Pagrindinė naudojimo paskirtis: Kita

Naudojimo būdas: Pramonės ir sandėliavimo objektų teritorijos

Sklypo plotas: 0,6950 ha

Sklypo savininkas: UAB „DETAGAMA“ į/k 135662737

Specialiosios žemės ir miško naudojimo sąlygos:

Skirstomųjų dujotiekių apsaugos zonos

Vandens tiekimo ir nuotekų, paviršiaus nuotekų tvarkymo infrastruktūros apsaugos zonos

Žemės sklype esančių pastatų nėra

3. PROJEKTINIAI SPRENDINIAI

3.1. Pastatų projektiniai sprendiniai

Esamame žemės sklype planuojama statyti tris sandėliavimo paskirties pastatus. Sklypo reljefas lygus, vertikalus planavimas nekeičiamas. Įvažiavimas į sklypą iš Ateities pl.. Automobilių parkavimas numatytas prie projektuojamo sandėliavimo paskirties pastato pažymėtu sklype Nr. 1.

Naujai projektuojamame pastate pažymėtu plane Nr. 1 projektuojamas dviejų aukštų pastatas. Pirmame aukšte numatytos šios patalpos: du sandėliai, parduotuvė, darbuotojams poilsio ir persirengimo patalpos, kabinetai ir pagalbinės patalpos. Antrame aukšte suprojektuotos šios patalpos: sandėlis, kabinetai, pagalbinės patalpos.

Dar du naujai projektuojami sandėliavimo paskirties pastatai pažymėti plane Nr. 2 ir Nr. 3 yra vieno aukšto ir vieno tūrio juose yra suprojektuota po vieną patalpą. Juose bus sandėliuojamos mašinų detalės.

Sandėlio Nr.1 pastato bendras plotas – 1459,72 kv.m., tūris – 10322 kub. m. aukštis – 7,80 m

Sandėlio Nr.2 pastato bendras plotas – 177,84 kv.m., tūris – 1422 kub. m. aukštis – 8,00 m

Sandėlio Nr.3 pastato bendras plotas – 825,84 kv.m., tūris – 6606 kub. m. aukštis – 8,00 m

3.2. Statinių tūriniai sprendimai

Sandėliavimo paskirties pastatai yra vieno tūrio, stačiakampio formos. Sandėlio Nr. 1 pastato stogas sutapdintas, kitų sandėlių dvišlaičiai

3.3. Vidaus apdaila

Grindų apdaila

Sandėlio patalpos grindys numatytos betono, šlifuotos. Buitinių patalpų plytelės. Administracinių patalpų parketlentės, marmoliaumas.

Sienų apdaila

Sandwich plokštės, tinkas

Lubų apdaila

g/b plokštės, tinkas

3.4. Fasadų apdaila

Projektuojama pastatų apdaila skarda bei sandwich plokštės pilkos spalvos

3.5. Esminių statinio reikalavimų išpildymas projekte

Vadovaujantis STR 1.12.05:2002 „Statinio naudojimo paskirtis ir gyvavimo trukmė“ statinys, normaliai jį naudojant vietinėmis sąlygomis, atitinka esminius reikalavimus.

Statinio konstrukcijos suprojektuotos vadovaujantis normatyviniais statybos techniniais dokumentais.

Projektiniai sprendiniai užtikrina statinio mechaninį patvarumą ir pastovumą statybos ir ilgalaikio naudojimo metu.

Statinys suprojektuotas taip, kad statybos ir naudojimo metu galinčios veikti apkrovos nesukeltų viso statinio ar jo dalies griūties, didesnių už leistinas deformacijas.

3.6. Higiena, sveikata, aplinkos apsauga

Projektas atitinka drėgmės ar vandens laikymosi ant statinio dalių ar jų paviršių, patalpų natūralaus ar dirbtinio darbo bei poilsio vietų apšvietimų, išorinių ir vidinių paviršių padengimui panaudojamų medžiagų pagal STR 2.01.01(3):1999 „Higiena, sveikata, aplinkos apsauga“ ir HN 98:2000 „Natūralus ir dirbtinis darbo vietų apšvietimas“ reikalavimus.

Patalpų apdailai siūlomos sveikatai nekenksmingos ir neišsiskiriančios teršalų medžiagos. Statybos metu susidariusios statybinės pavojingos atliekos bus tvarkomos įstatymu nustatyta tvarka.

3.7. Apsauga nuo triukšmo

Pastato atitvarinės konstrukcijos užtikrina norminę garso izoliaciją.

Langai įrengiami su stiklo paketais. Grindys virš tarpaukštinių perdenginių įrengiamos su garso izoliacija. Pertvaros tarp patalpų įrengiamos su garso izoliacija. Pakabinamoms luboms panaudojamos garsą slopinančios dangos.


3.8. Statybos įtaka aplinkai, gyventojams, gretimoms teritorijoms

Statybos metu aikštelė aptveriamą žemės sklypo ribose. Statybinės medžiagos sandėliuojamos t.p. žemės sklypo ribose.

Statybos metu kaimyninių sklypų gyventojai nepatogumų nepatirs. Priėjimai ir privažiavimai nebus uždaryti. Kaimyninių sklypų įvadiniai inžineriniai tinklai nebus paliesti.

Naudojimo metu statinys neigiamos įtakos gretimoms teritorijoms neturės.

Tarp projektuojamo statinio ir gretimuose žemės sklypuose esančių statinių išlaikomi norminiai gaisriniai ir sanitariniai atstumai. Statybos metu susidariusios statybinės pavojingos atliekos bus tvarkomos įstatymu nustatyta tvarka.

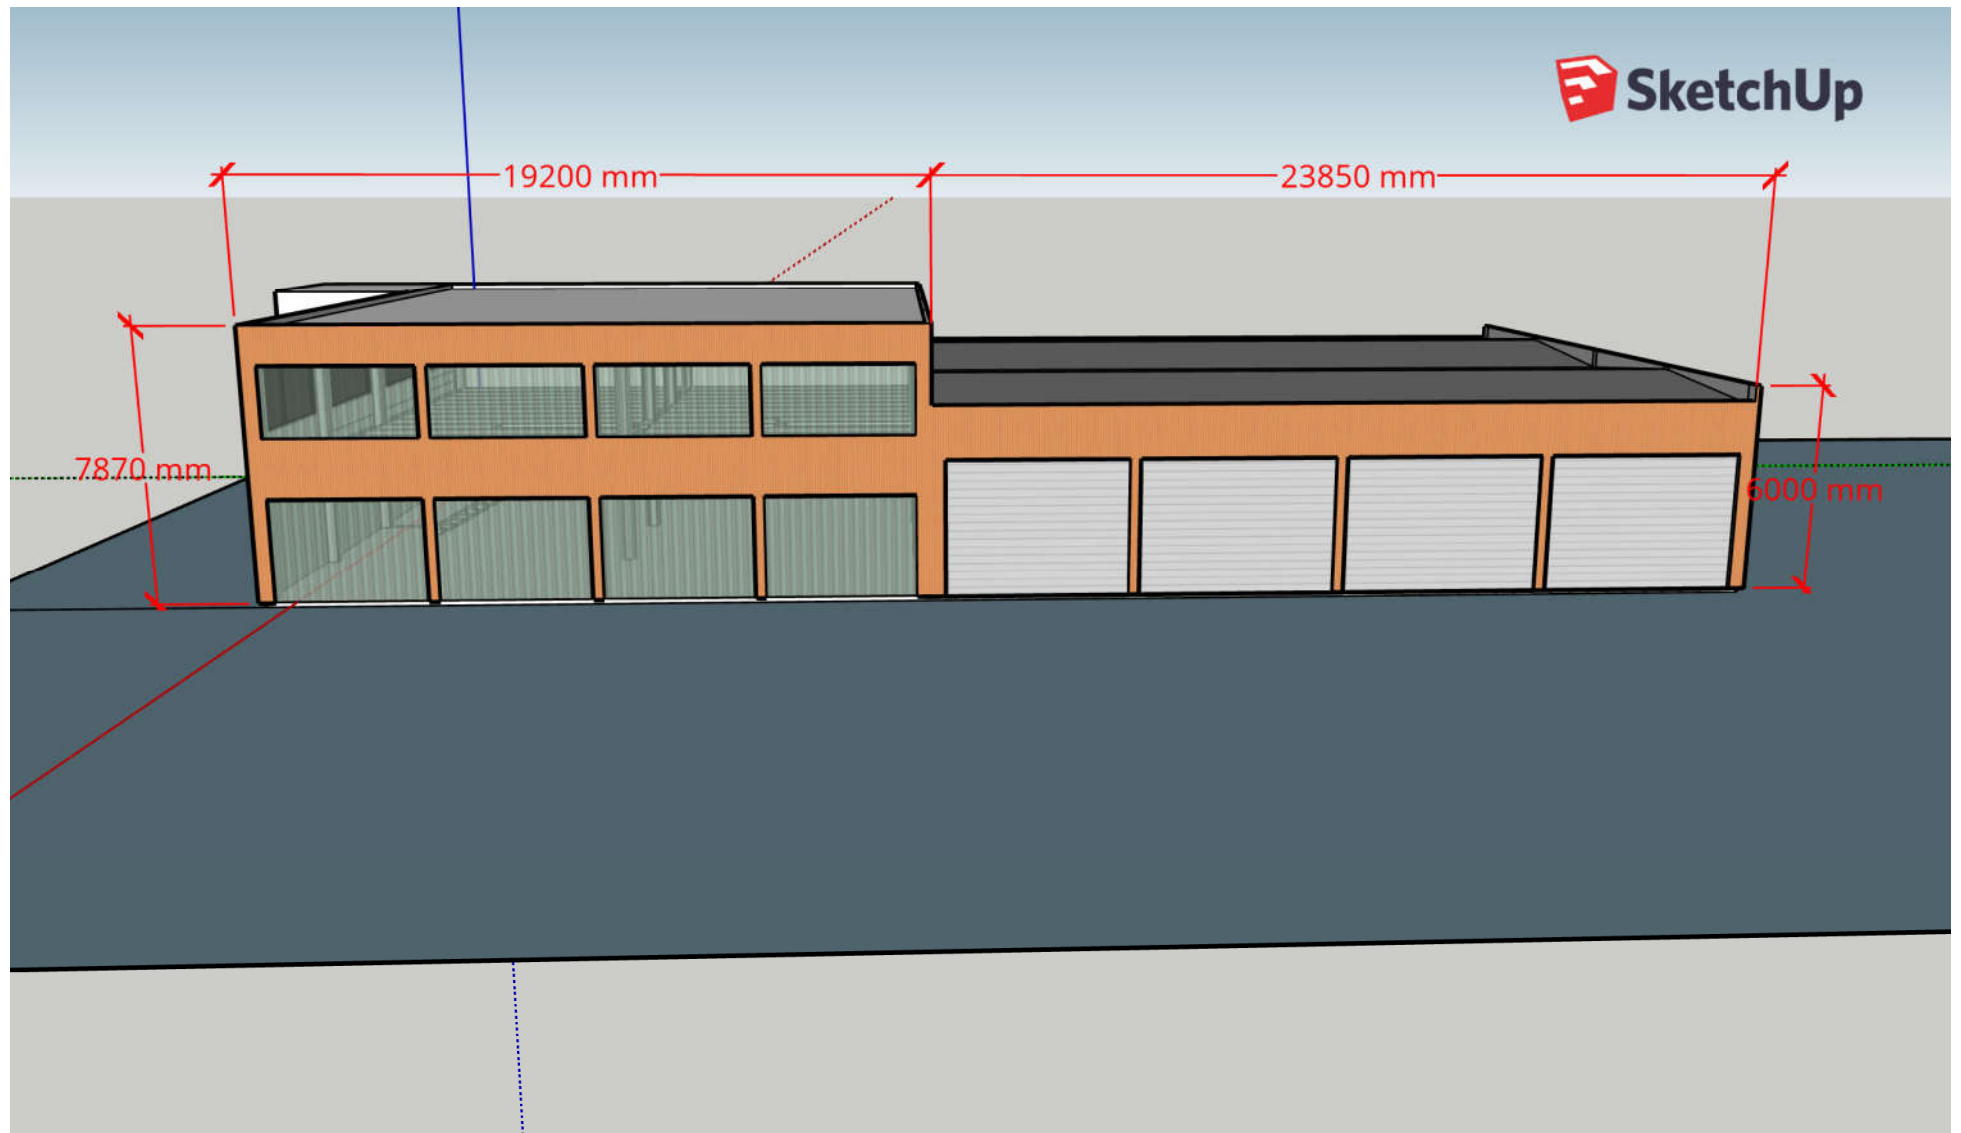


Topografavimo darb? teritorijos
išsid?stymo schema

Atėities pl.
TOPONUDTRAUKOS\Atėities 30P\Capture.JPG

TOPOGRAFINIS PLANAS M 1:500


81 - A - 13

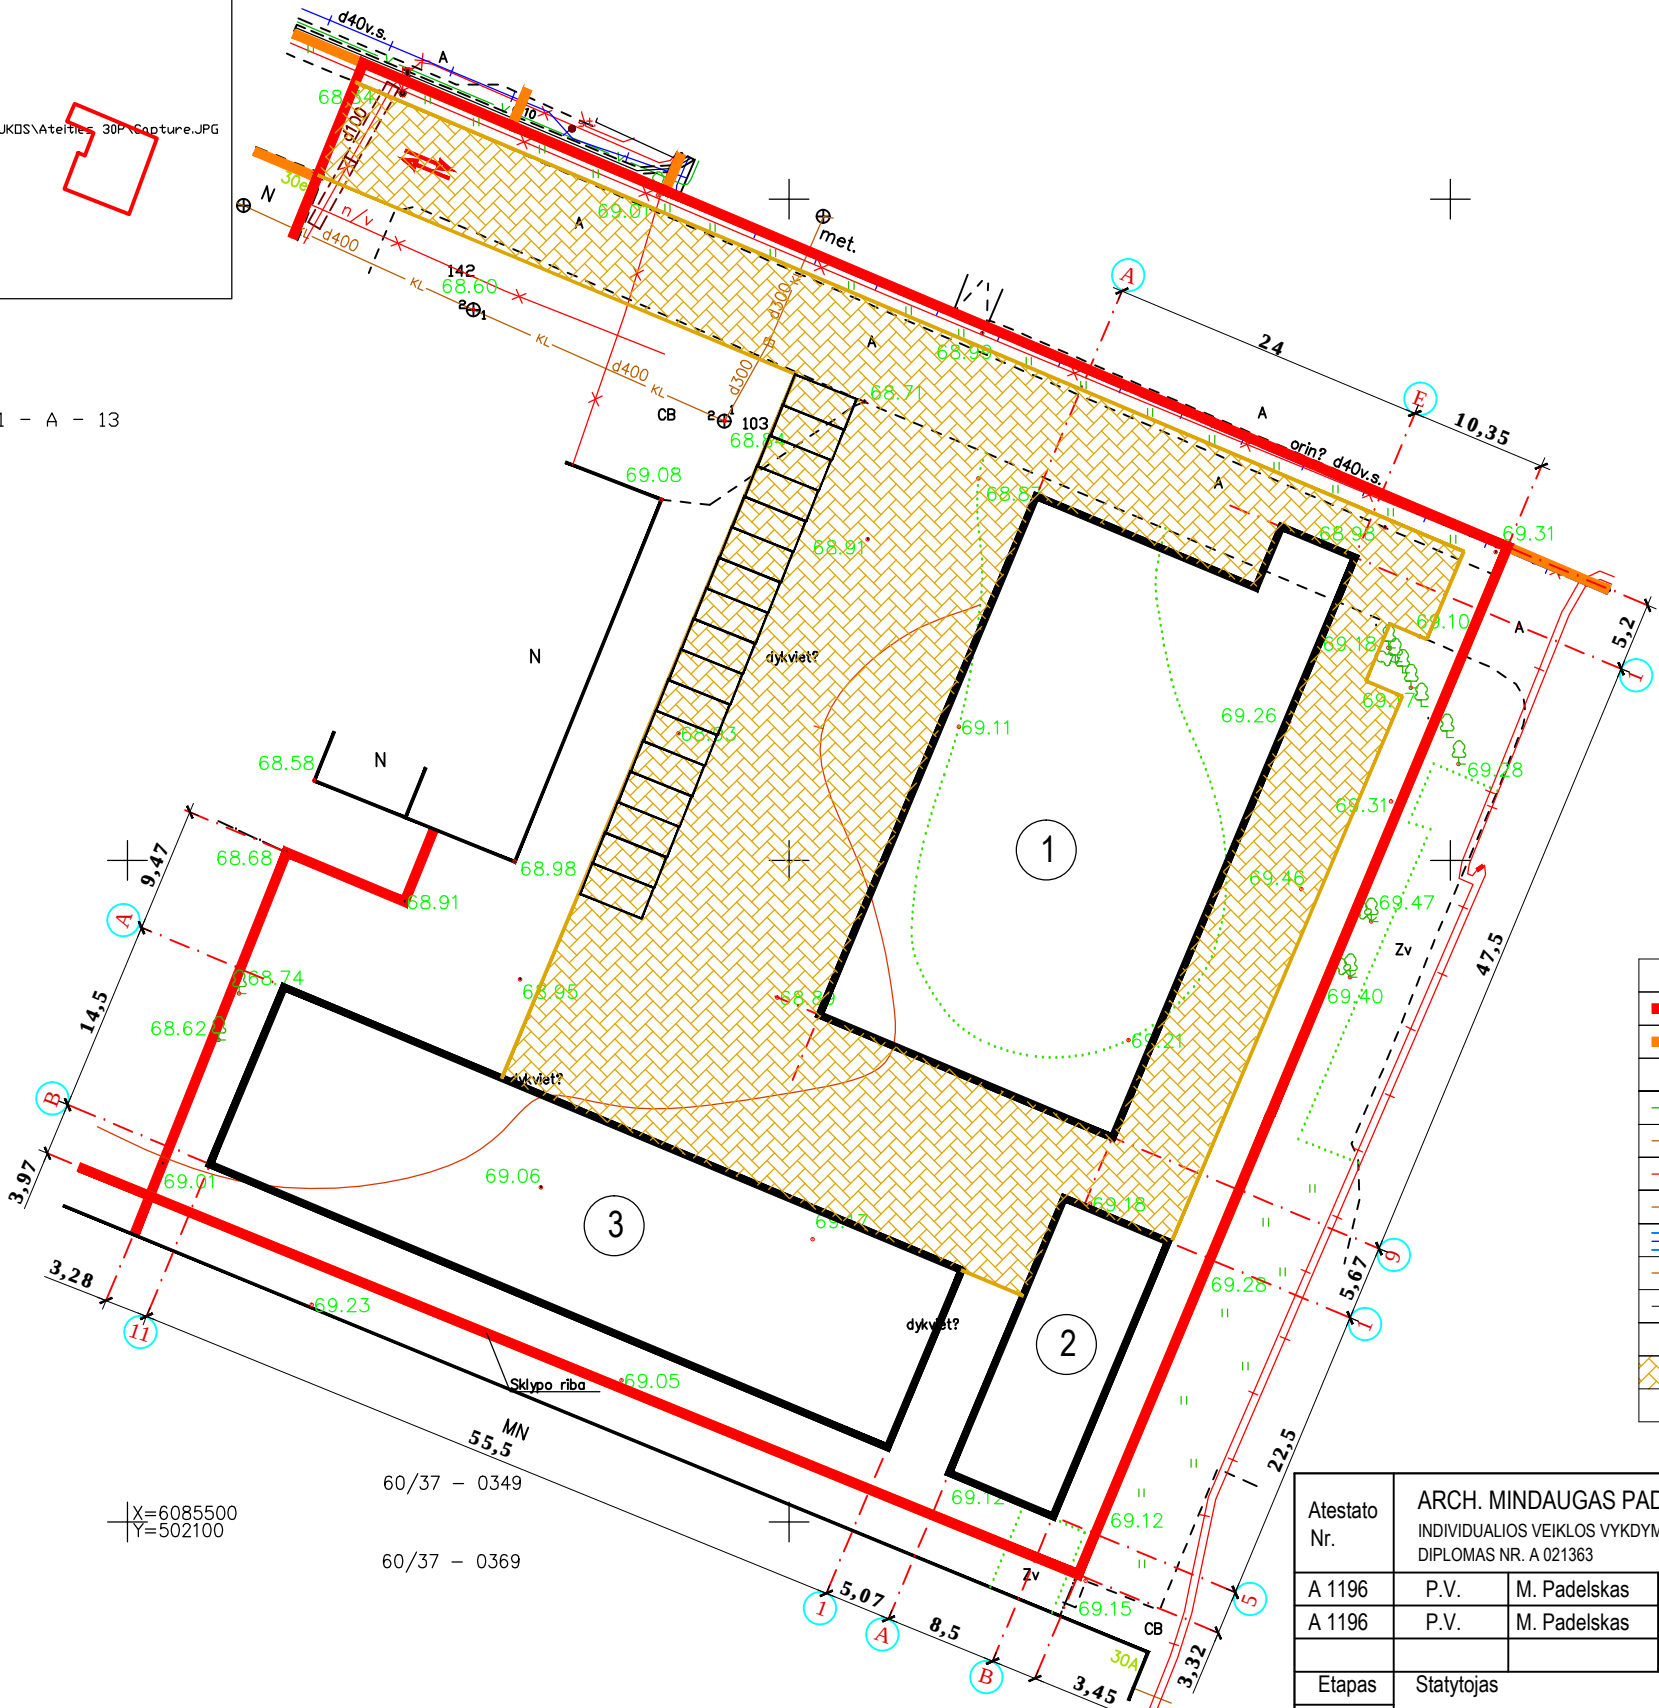

BENDRI SKLYPO RODIKLIAI	
SKLYPO PLOTAS	6950.00 m ²
UŽSTATYMO PLOTAS	2110.00 m ²
UŽSTATYMO PROCENTAS	31.00 %
UŽSTATYMO INTENSIVUMAS	36.00 %
UŽSTATYMO TANKIS	31.00 %
PROJEKTUOJAMŲ PASTATŲ RODIKLIAI	
SANDĖLIS NR. 1	
UŽSTATYMO PLOTAS	1086.00 m ²
UŽSTATYMO PROCENTAS	16.00 %
UŽSTATYMO INTENSIVUMAS	21.00 %
UŽSTATYMO TANKIS	16.00 %
BENDRASIS PLOTAS	1459.72 m ²
NAUDINGASIS PLOTAS	1459.72 m ²
TŪRIS	10322.00 m ³
AUKŠTINGUMAS	7.80 m
SANDĖLIS NR. 2	
UŽSTATYMO PLOTAS	184.00 m ²
UŽSTATYMO PROCENTAS	3.00 %
UŽSTATYMO INTENSIVUMAS	3.00 %
UŽSTATYMO TANKIS	3.00 %
BENDRASIS PLOTAS	177.84 m ²
NAUDINGASIS PLOTAS	177.84 m ²
TŪRIS	1422.00 m ³
AUKŠTINGUMAS	8.00 m
SANDĖLIS NR. 3	
UŽSTATYMO PLOTAS	840.00 m ²
UŽSTATYMO PROCENTAS	12.00 %
UŽSTATYMO INTENSIVUMAS	12.00 %
UŽSTATYMO TANKIS	12.00 %
BENDRASIS PLOTAS	825.84 m ²
NAUDINGASIS PLOTAS	825.84 m ²
TŪRIS	6606.00 m ³
AUKŠTINGUMAS	7.80 m

Sutartiniai žymėjimai	
	Nekilnojamojo turto registre įregistruoto sklypo riba
	Gretimos sklypo ribos
	Esamas įvažiavimas/išvažiavimas į sklypą
	Esami vandentiekio tinklai
	Esami buitės nuotekų tinklai
	Esami elektros tinklai
	Esami lietaus nuotekų tinklai
	Esami šilumos ir karšto vandens tiekimo tinklų apsaugos zonos
	Esami drenažo tinklai
	Esami ryšių tinklai
	Projektuojami pastatai
	Trinkelų danga
	Automobilių stovėjimo vietos

Atestato Nr.	ARCH. MINDAUGAS PADELSKAS INDIVIDUALIOS VEIKLOS VYKDYMO PAŽYMA NR. 019384 DIPLOMAS NR. A 021363				SANDĖLIAVIMO PASKIRTIES PASTATŲ NAUJOS STATYBOS PROJEKTAS. ATEITIES PL. 30P, KAUNAS			
	A 1196	P.V.	M. Padelskas		2020	SKLYPO PLANAS M 1:500		Laida
	A 1196	P.V.	M. Padelskas		2020			0
Etapas	Statytojas				N - 10 - 22 - PP - SP - 1		Lapas	Lapų
PP	UAB "DETAGAMA"						1	11

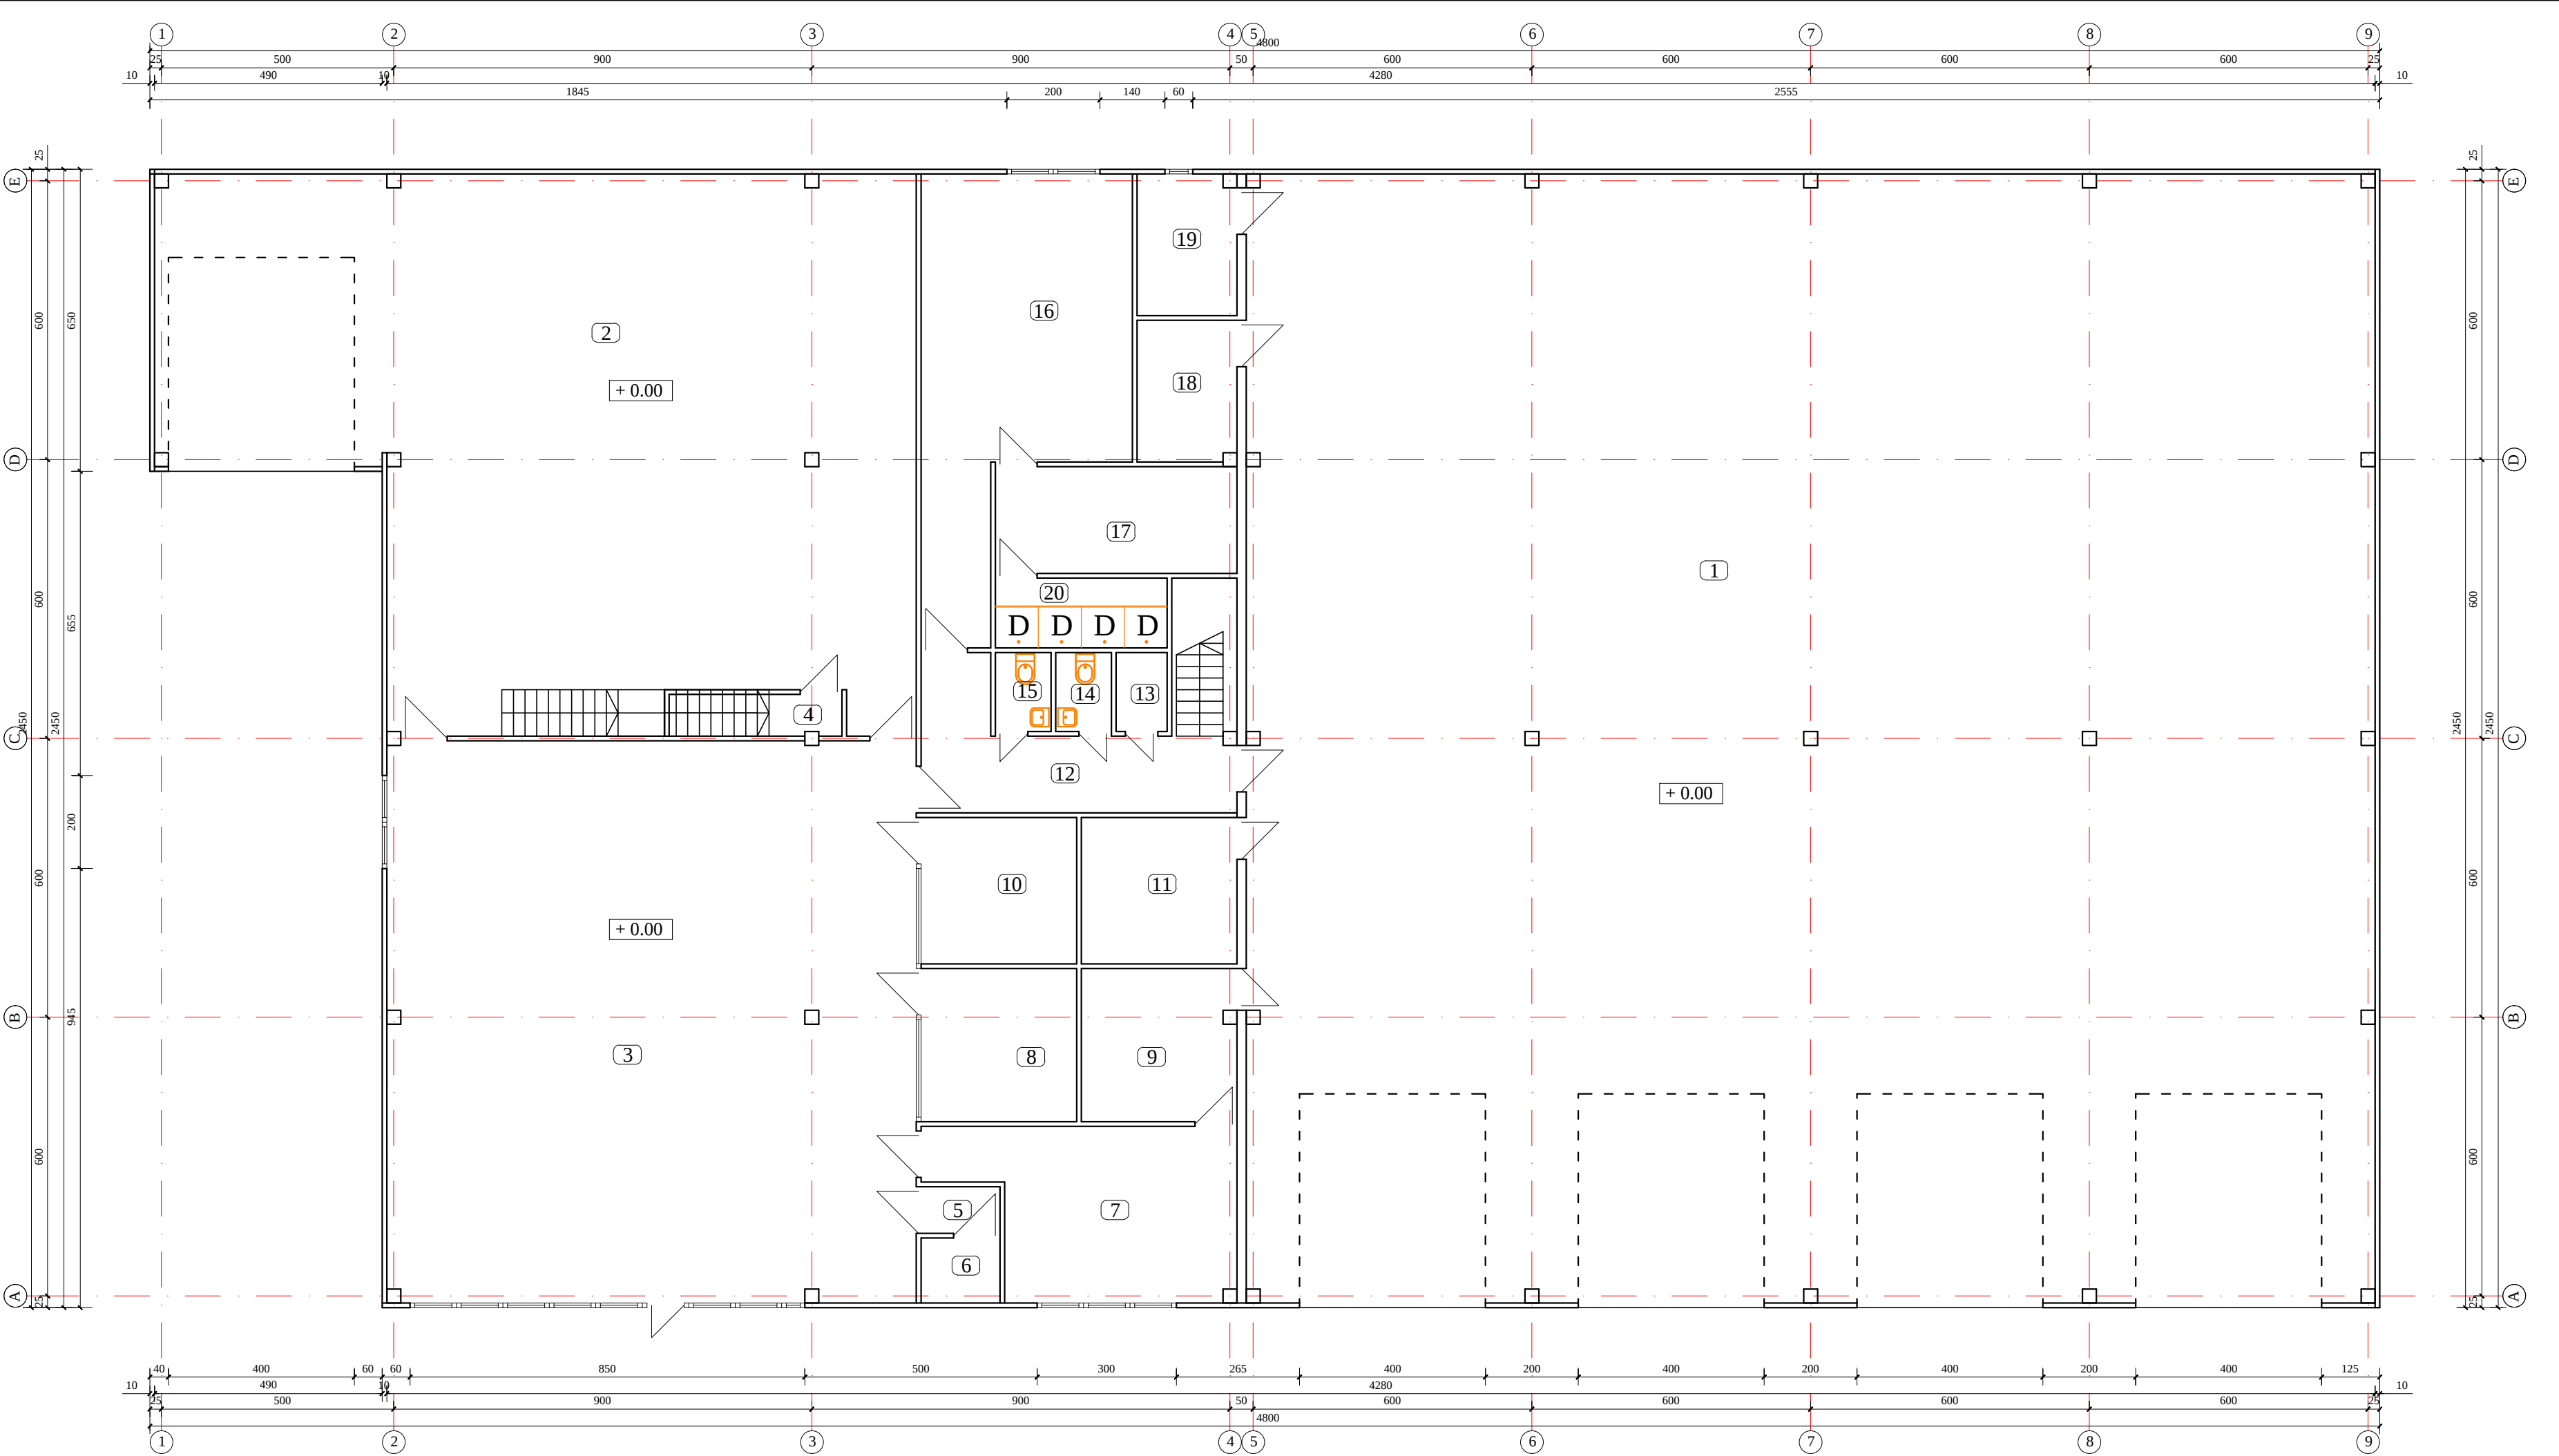



PATALPŲ EKSPLIKACIJA		
Nr.	Patalpos pavadinimas	m²
1	Sandėlys	590.49
2	Sandėlys	161.75
3	Prekybos salė	136.80
4	Pagalbinė patalpa	2.76
5	Koridorius	1.80
6	WC pritaikyta ZN	2.38
7	Kabinetas	21.07

Nr.	Patalpos pavadinimas	m²
8	Kabinetas	11.05
9	Pagalbinė patalpa	10.96
10	Kabinetas	10.55
11	Pagalbinė patalpa	10.55
12	Koridorius	13.86
13	Valytojos patalpa	1.87
14	WC	2.04


Nr.	Patalpos pavadinimas	m²
15	WC	2.04
16	Poilsio patalpa	34.21
17	Persirengimo patalpa	11.94
18	Pagalbinė patalpa	6.49
19	Katilinė	6.46
20	Dušinė	5.55
Bendras viso:		1044.62

Atestato Nr.	ARCH. MINDAUGAS PADELSKAS INDIVIDUALIOS VEIKLOS VYKDYMO PAŽYMA NR. 019384 DIPLOMAS NR. A 021363				SANDĖLIAVIMO PASKIRTIES PASTATŲ NAUJOS STATYBOS PROJEKTAS. ATEITIES PL. 30P, KAUNAS				
	A 1196	P.V.	M. Padelskas		2020	SANDĖLIO NR. 1 PIRMO AUKŠTO PLANAS M 1:100			Laida
	A 1196	P.D.V.	M. Padelskas		2020				0
Etapas	Statytojas				N - 10 - 22 - TP - SA - 1			Lapas	Lapų
PP	UAB "DETAGAMA"							2	11


Atestato Nr.	ARCH. MINDAUGAS PADELSKAS INDIVIDUALIOS VEIKLOS VYKDYMO PAŽYMA NR. 019384 DIPLOMAS NR. A 021363				SANDĖLIAVIMO PASKIRTIES PASTATŲ NAUJOS STATYBOS PROJEKTAS. ATEITIES PL. 30P, KAUNAS			
A 1196	P.V.	M. Padelskas		2020	SANDĖLIO NR. 1 ANTRO AUKŠTO PLANAS M 1:100		Laida	
A 1196	P.D.V.	M. Padelskas		2020			0	
Etapas	Statytojas				N - 10 - 22 - TP - SA - 2		Lapas	Lapų
PP	UAB "DETAGAMA"						3	11

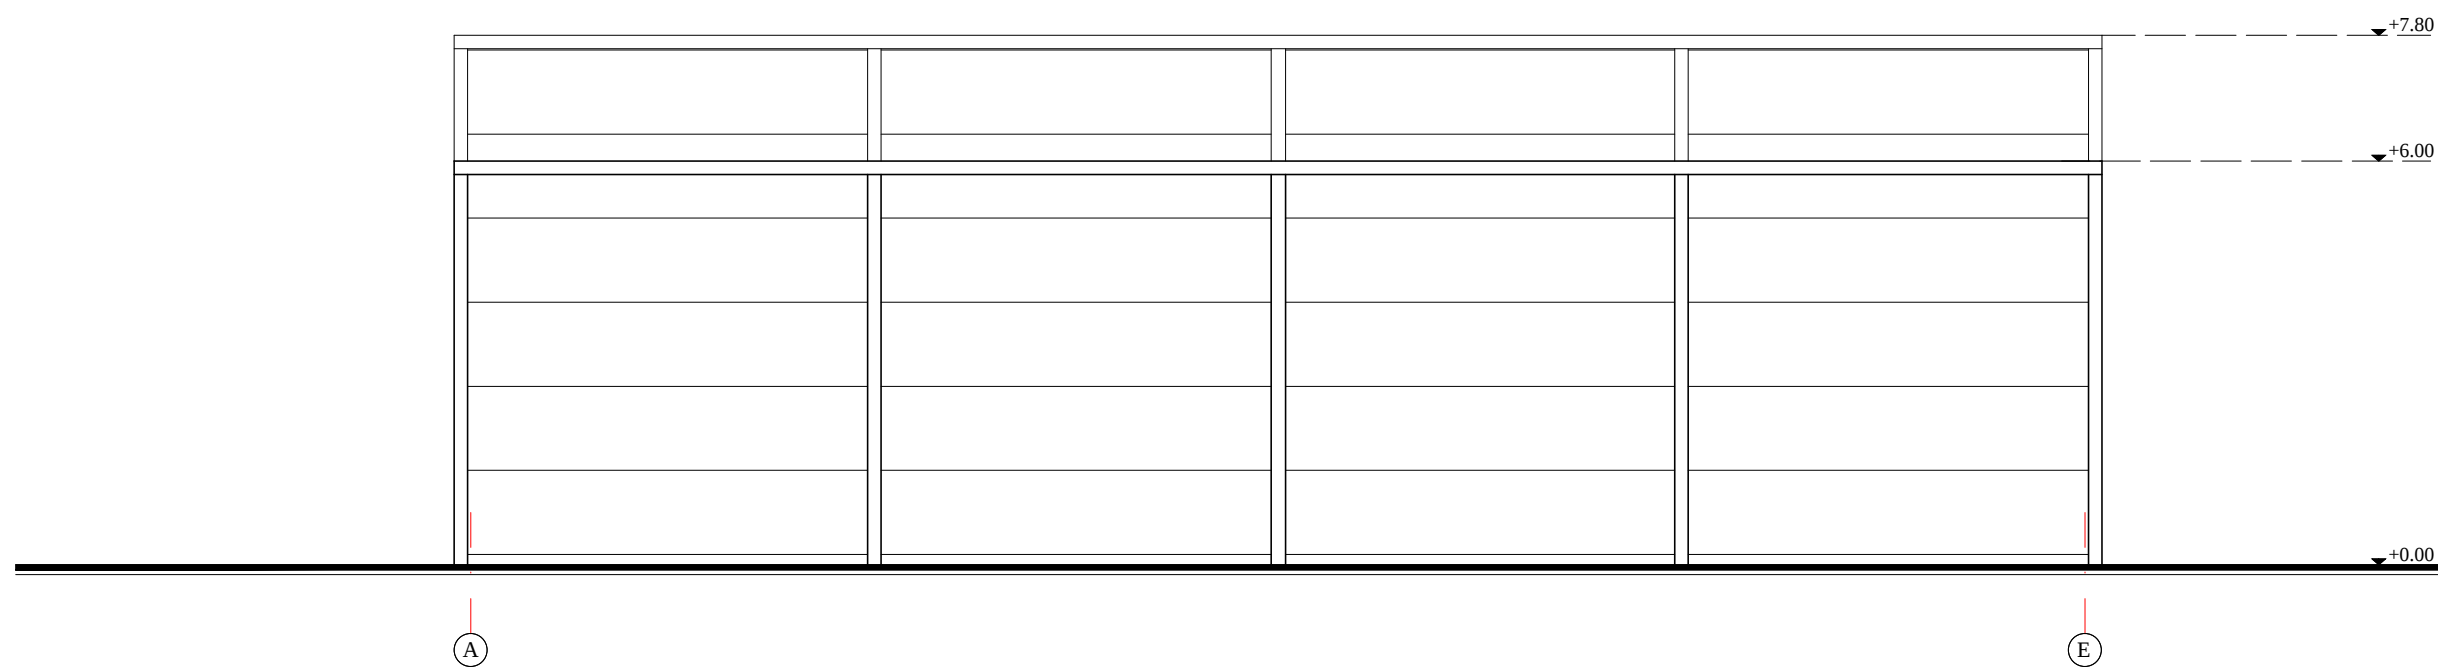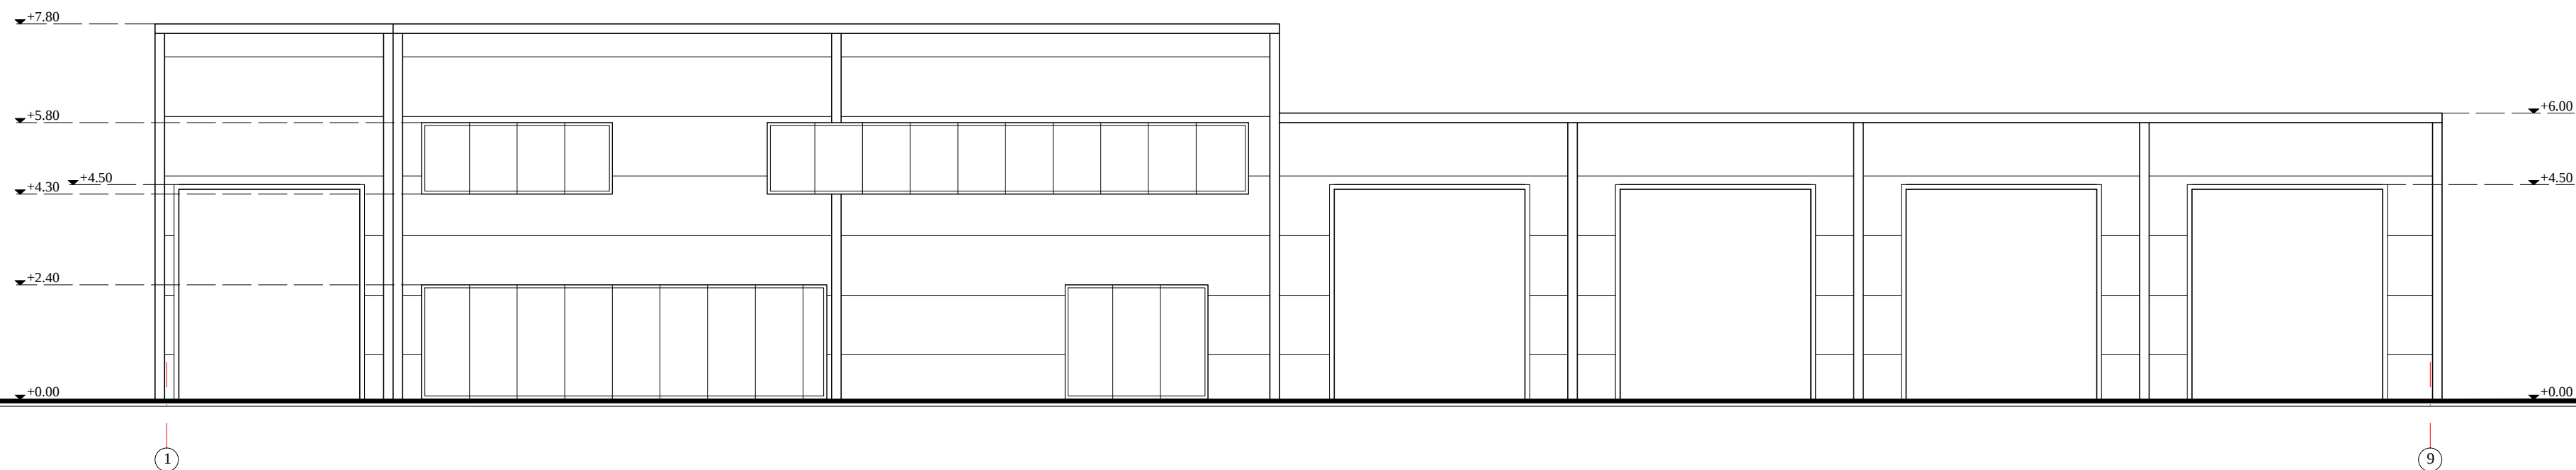

Atestato Nr.	ARCH. MINDAUGAS PADELSKAS INDIVIDUALIOS VEIKLOS VYKDYMO PAŽYMA NR. 019384 DIPLOMAS NR. A 021363				SANDĖLIAVIMO PASKIRTIES PASTATŲ NAUJOS STATYBOS PROJEKTAS. ATEITIES PL. 30P, KAUNAS		
A 1196	P.V.	M. Padelskas		2020	SANDĖLIO NR. 1 FASADAI TARP AŠIŲ 1 - 9, A - E M 1:100		Laida
A 1196	P.D.V.	M. Padelskas		2020			0
Etapas	Statytojas				N - 10 - 22 - TP - SA - 3		Lapas
PP	UAB "DETAGAMA"						4
							Lapų
							11

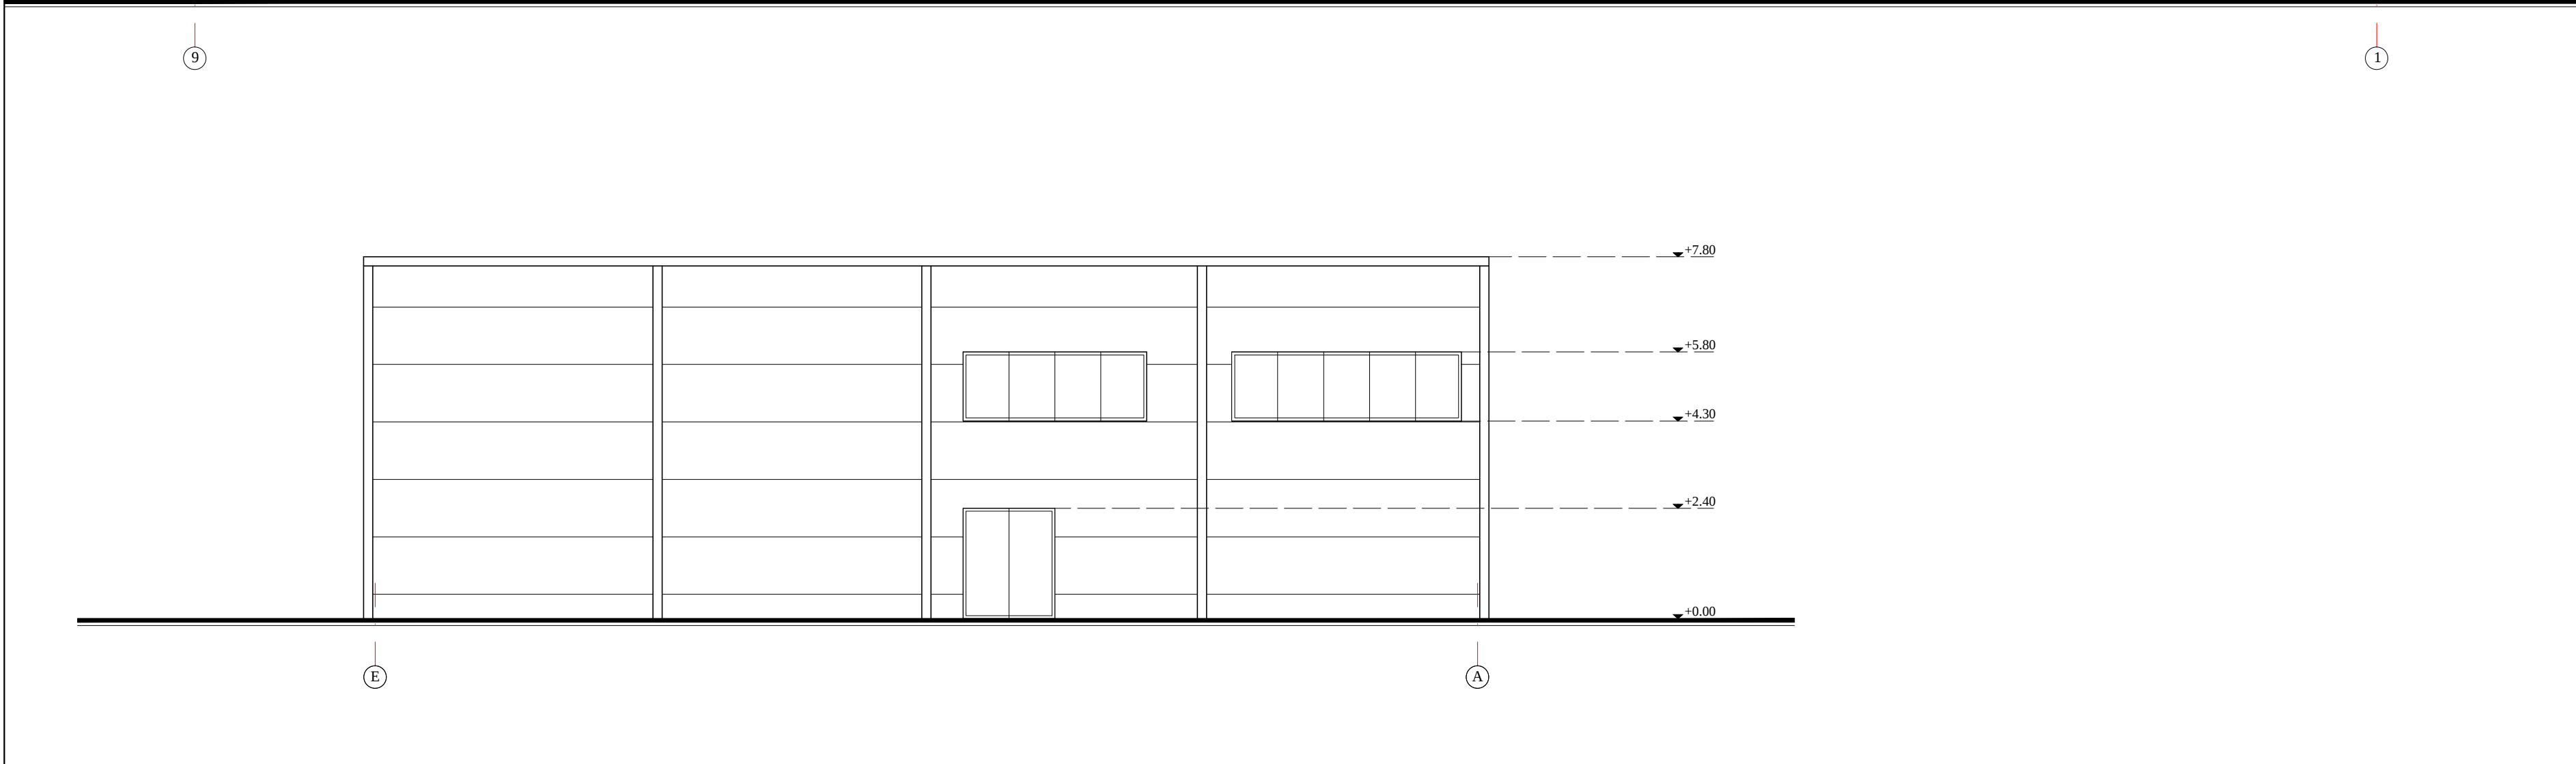


Atestato Nr.	ARCH. MINDAUGAS PADELSKAS INDIVIDUALIOS VEIKLOS VYKDYMO PAŽYMA NR. 019384 DIPLOMAS NR. A 021363				SANDĖLIAVIMO PASKIRTIES PASTATŲ NAUJOS STATYBOS PROJEKTAS. ATEITIES PL. 30P, KAUNAS			
	A 1196	P.V.	M. Padelskas		2020	SANDĖLIO NR. 1 FASADAI TARP AŠIŲ 9 - 1, E - A M 1:100		Laida
	A 1196	P.D.V.	M. Padelskas		2020			0
Etapas	Statytojas				N - 10 - 22 - TP - SA - 4		Lapas	Lapų
PP	UAB "DETAGAMA"						5	11


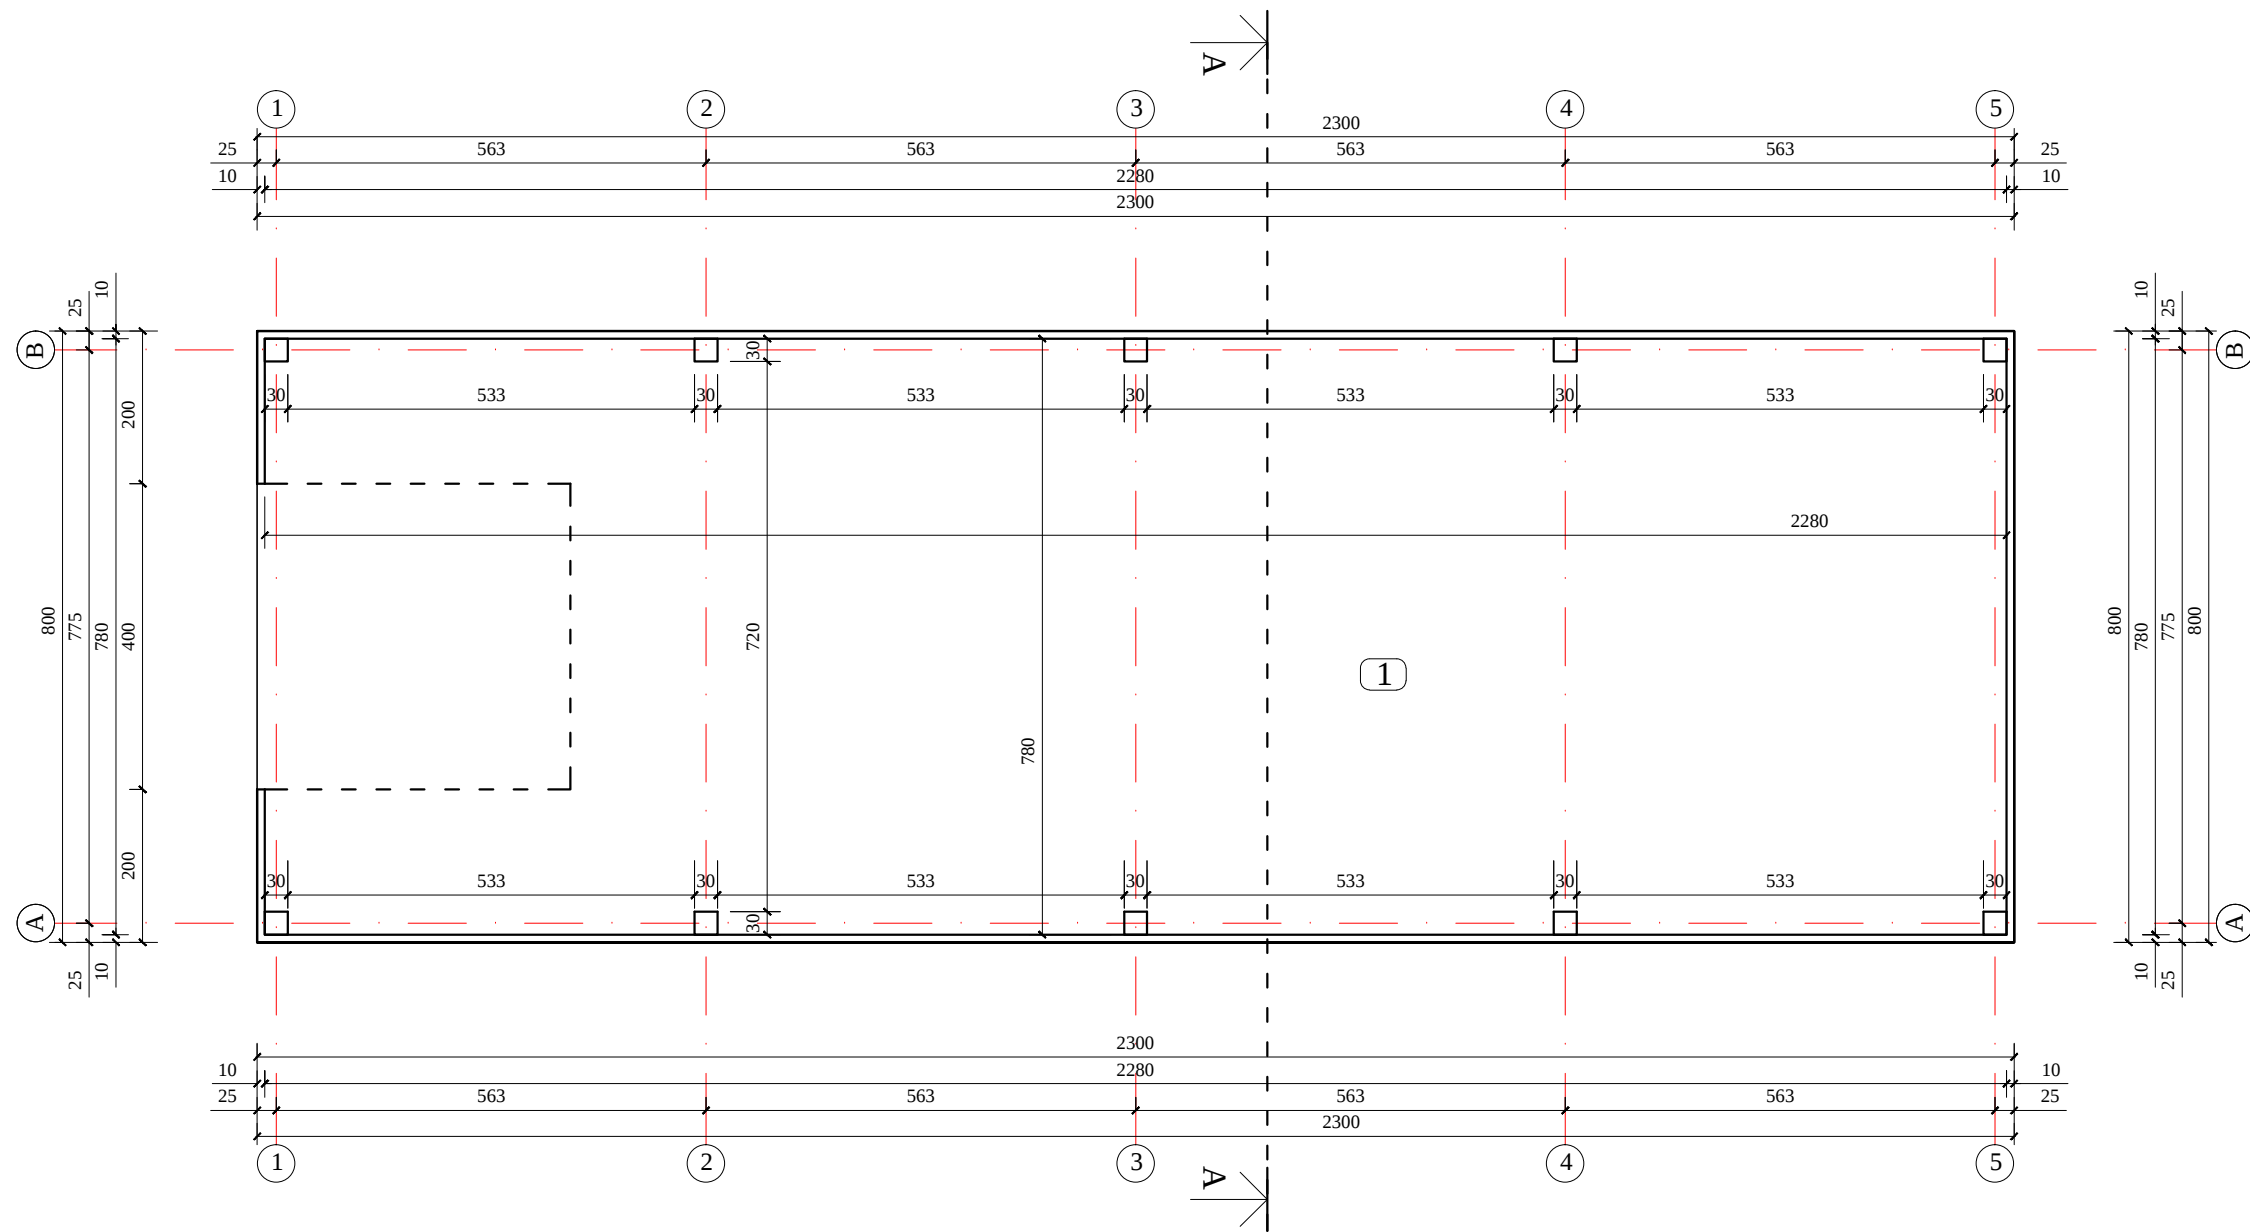


PATALPŲ EKSPLIKACIJA		
Nr.	Patalpos pavadinimas	m ²
1	Sandėlys Nr. 2	177.84
Bendras viso:		177.84


Atestato Nr.	ARCH. MINDAUGAS PADELSKAS INDIVIDUALIOS VEIKLOS VYKDYMO PAŽYMA NR. 019384 DIPLOMAS NR. A 021363				SANDĖLIAVIMO PASKIRTIES PASTATŲ NAUJOS STATYBOS PROJEKTAS. ATEITIES PL. 30P, KAUNAS				
A 1196	P.V.	M. Padelskas		2020	SANDĖLIO NR. 2 PIRMO AUKŠTO PLANAS M 1:100			Laida	
A 1196	P.D.V.	M. Padelskas		2020				0	
Etapas	Statytojas				N - 10 - 22 - TP - SA - 5			Lapas	Lapų
PP	UAB "DETAGAMA"							6	11

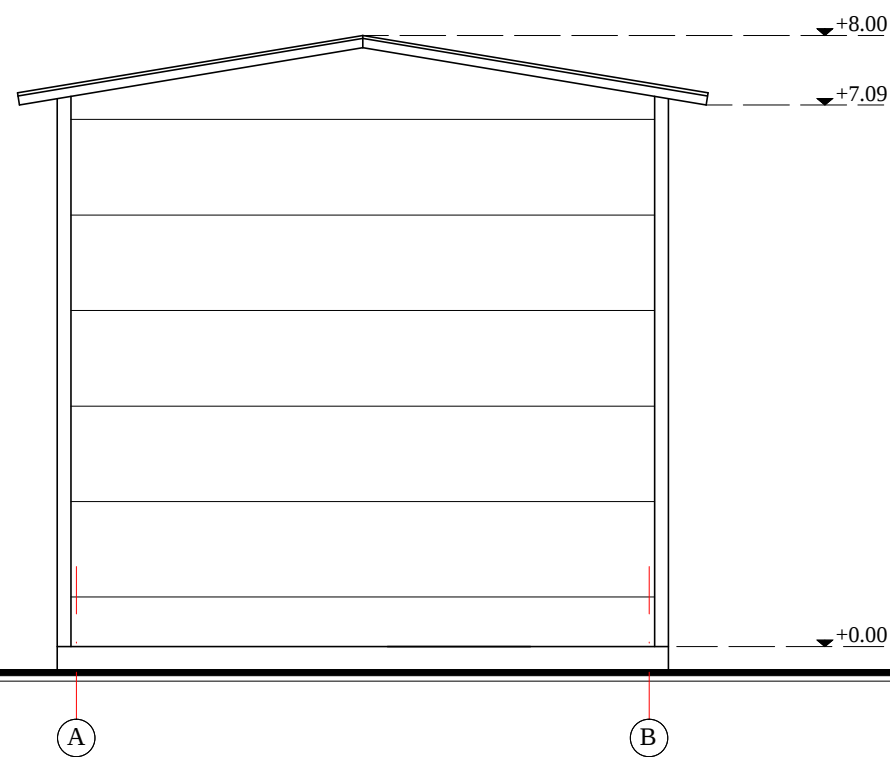

Atestato Nr.		ARCH. MINDAUGAS PADELSKAS INDIVIDUALIOS VEIKLOS VYKDYMO PAŽYMA NR. 019384 DIPLOMAS NR. A 021363				SANDĖLIAVIMO PASKIRTIES PASTATŲ NAUJOS STATYBOS PROJEKTAS. ATEITIES PL. 30P, KAUNAS				
A 1196	P.V.	M. Padelskas		2020	SANDĖLIO NR. 2 FASADAI TARP AŠIŲ 1 - 5, A - B M 1:100				Laida	
A 1196	P.D.V.	M. Padelskas		2020					0	
Etapas	Statytojas				N - 10 - 22 - TP - SA - 6				Lapas	Lapų
PP	UAB "DETAGAMA"								7	11

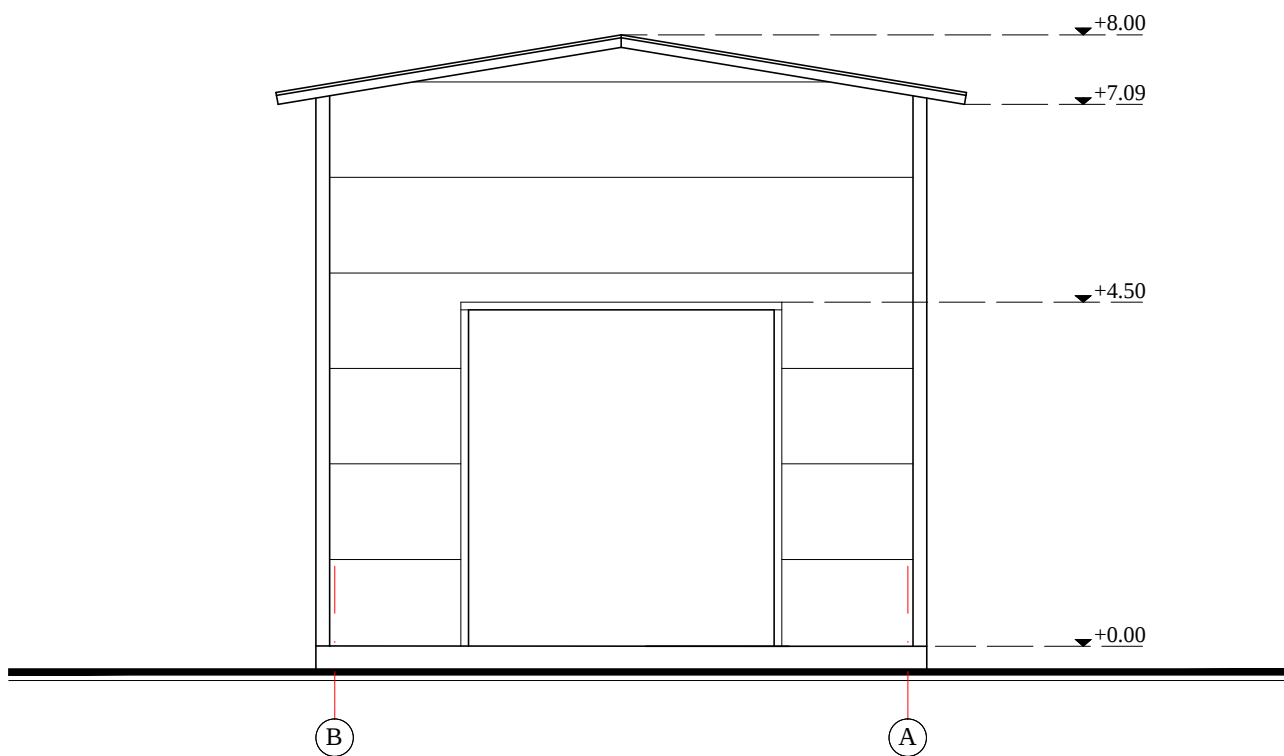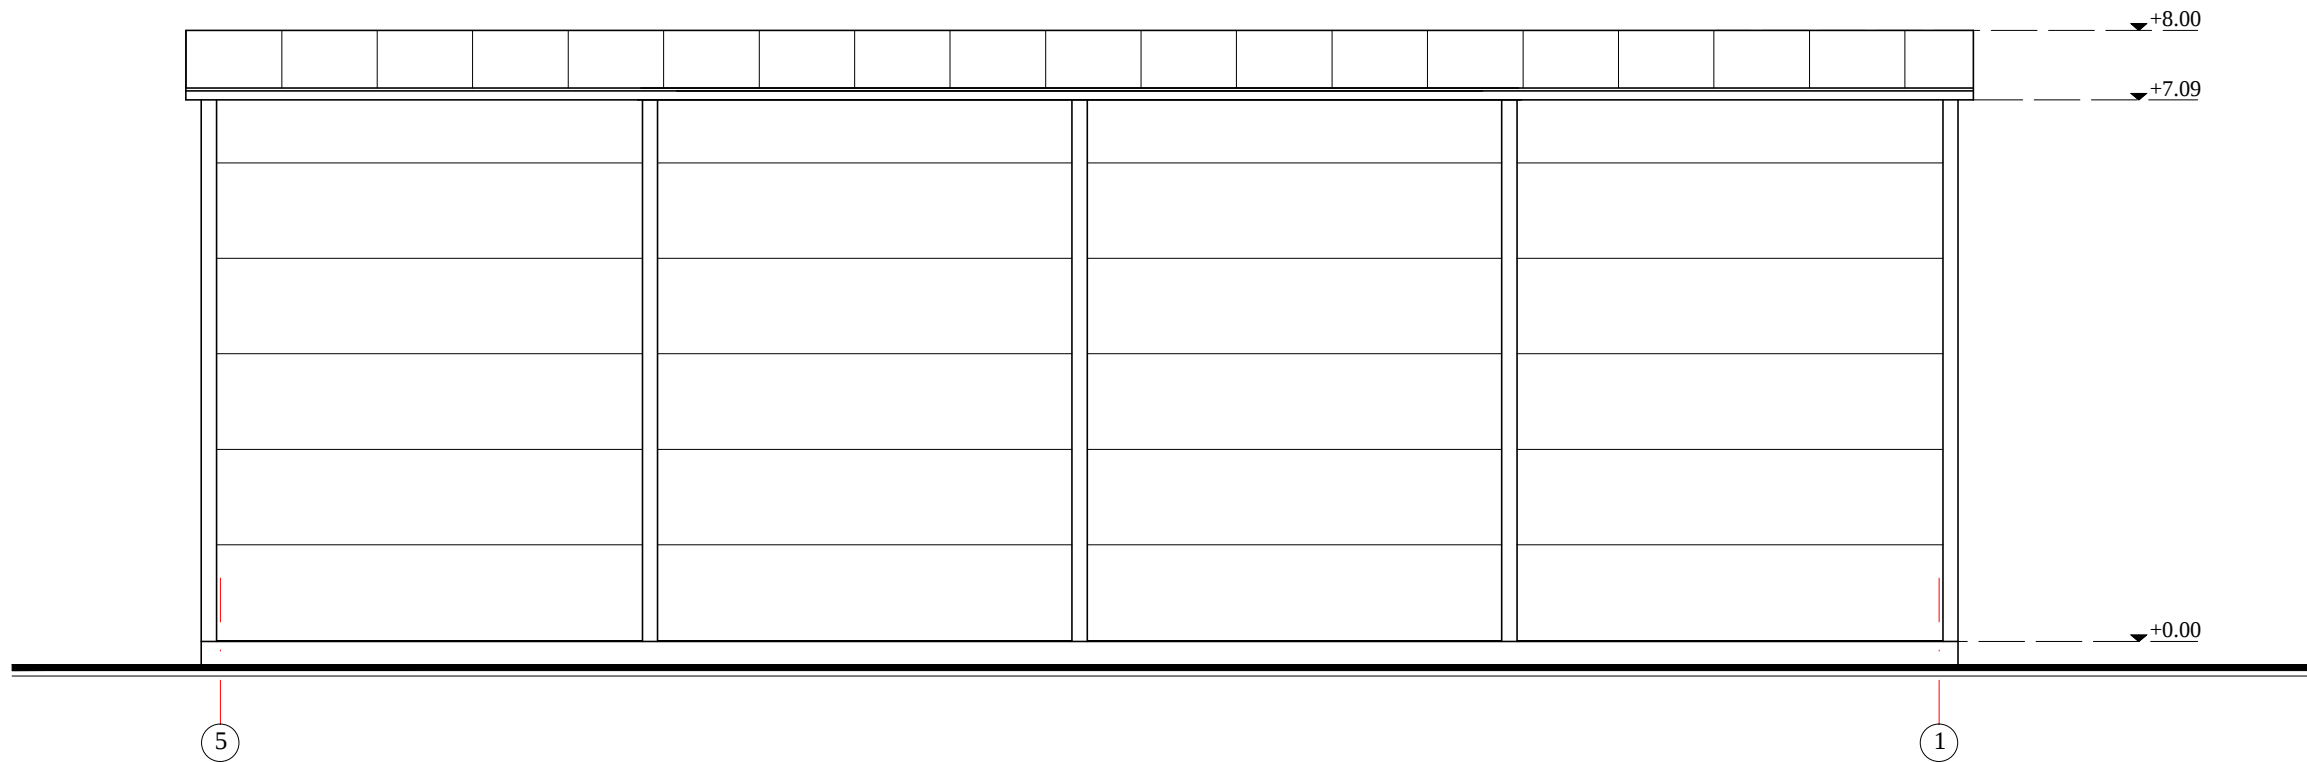


Atestato Nr.	ARCH. MINDAUGAS PADELSKAS INDIVIDUALIOS VEIKLOS VYKDYMO PAŽYMA NR. 019384 DIPLOMAS NR. A 021363				SANDĖLIAVIMO PASKIRTIES PASTATŲ NAUJOS STATYBOS PROJEKTAS. ATEITIES PL. 30P, KAUNAS			
A 1196	P.V.	M. Padelskas		2020	SANDĖLIO NR. 2 FASADAI TARP AŠIŲ 5 - 1, B - A M 1:100		Laida	
A 1196	P.D.V.	M. Padelskas		2020			0	
					N - 10 - 22 - TP - SA - 7		Lapas	
Etapas	Statytojas						Lapų	
PP	UAB "DETAGAMA"						8	11

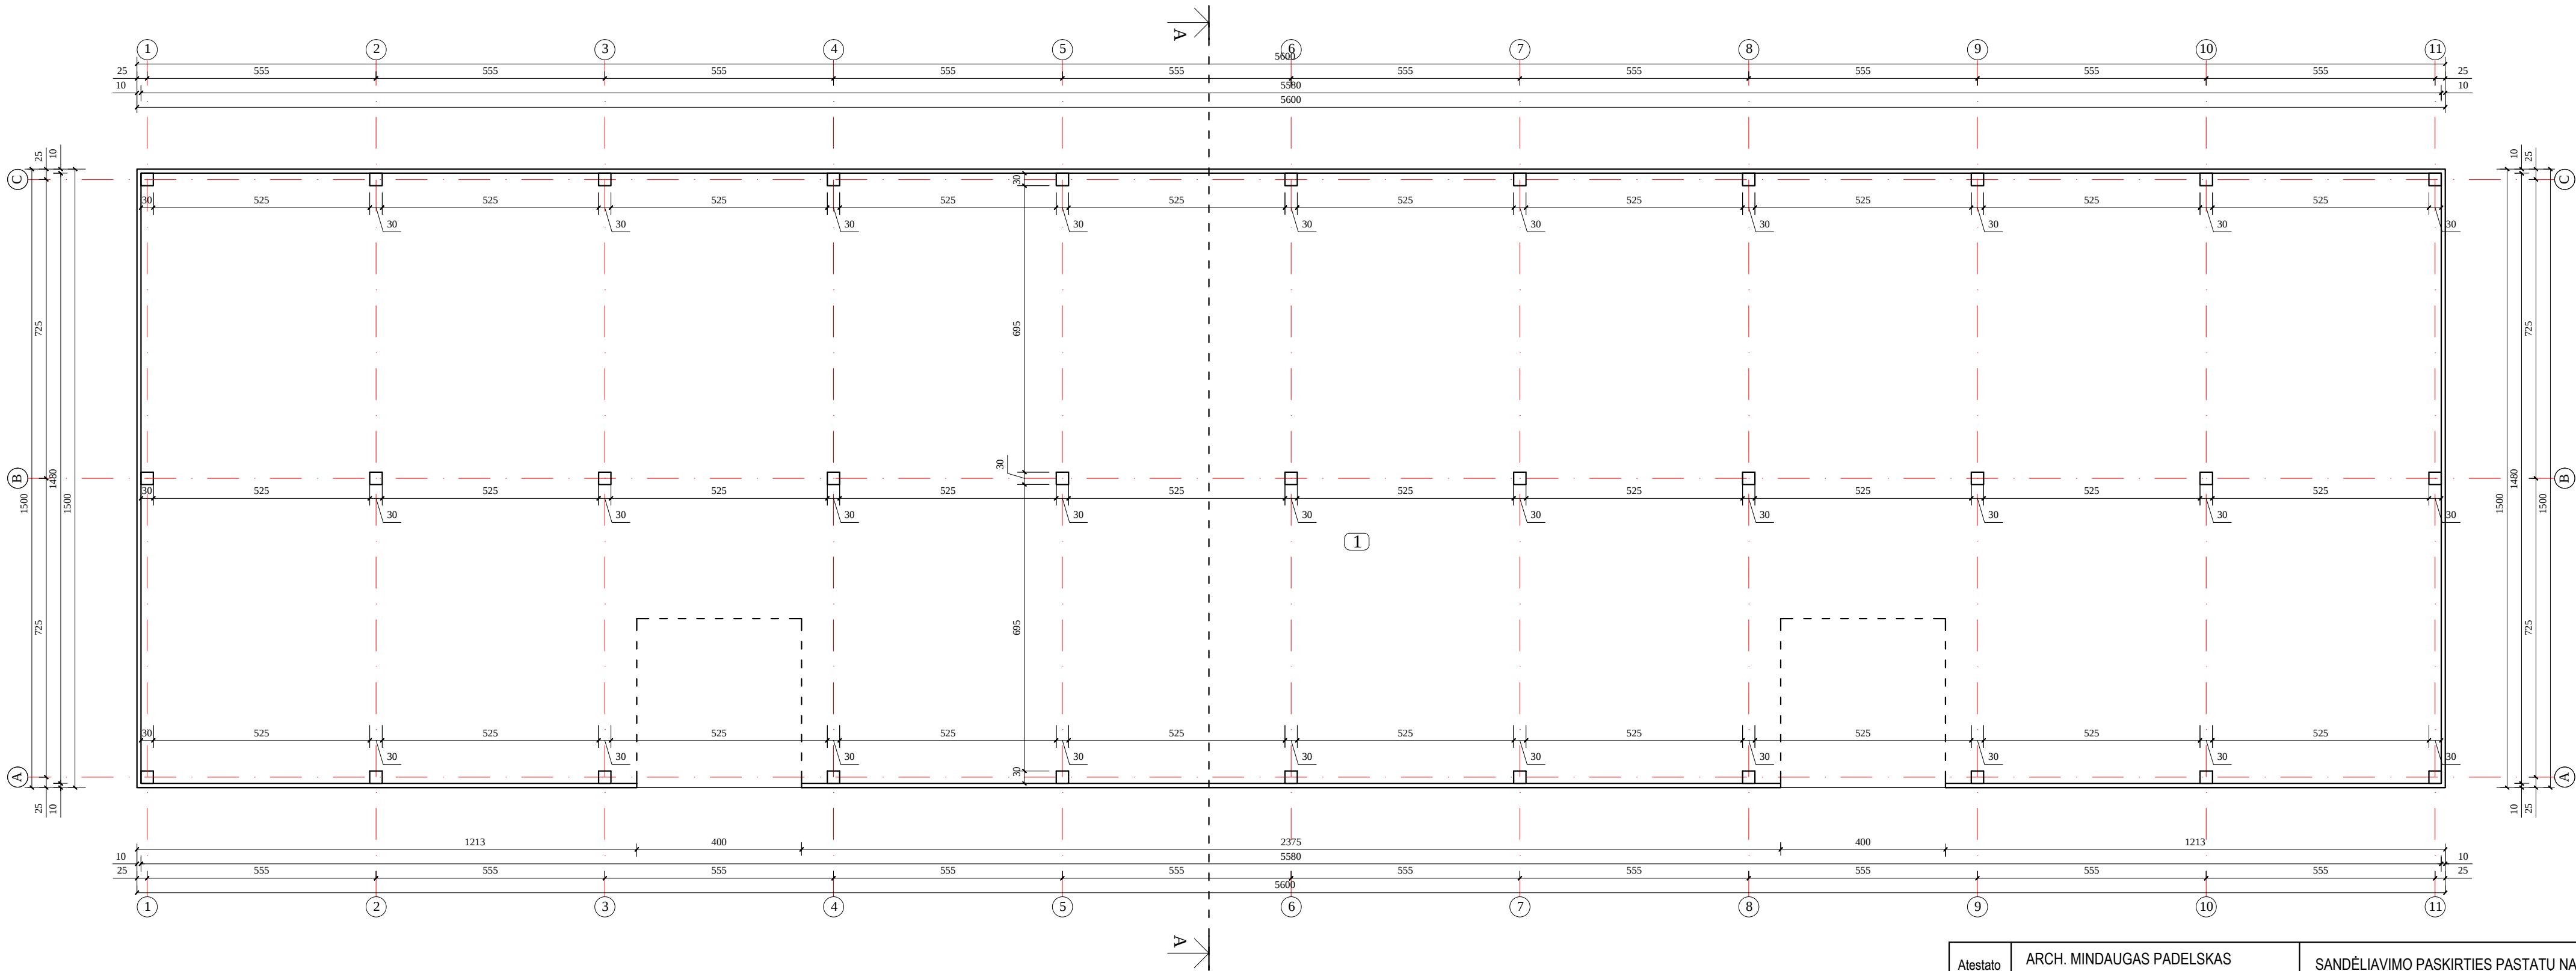


PATALPŲ EKSPLIKACIJA		
Nr.	Patalpos pavadinimas	m²
1	Sandėlysių Nr. 3	825.72
Bendras viso:		825.72

Atestato Nr.	ARCH. MINDAUGAS PADELSKAS INDIVIDUALIOS VEIKLOS VYKDYMO PAŽYMA NR. 019384 DIPLOMAS NR. A 021363				SANDĖLIAVIMO PASKIRTIES PASTATŲ NAUJOS STATYBOS PROJEKTAS. ATEITIES PL. 30P, KAUNAS			
A 1196	P.V.	M. Padeliskas		2020	SANDĖLIO NR. 3 PIRMO AUKŠTO PLANAS M 1:100		Laida	
A 1196	P.D.V.	M. Padeliskas		2020			0	
Etapas	Statytojas				N - 10 - 22 - TP - SA - 8		Lapas	Lapų
PP	UAB "DETAGAMA"						9	11

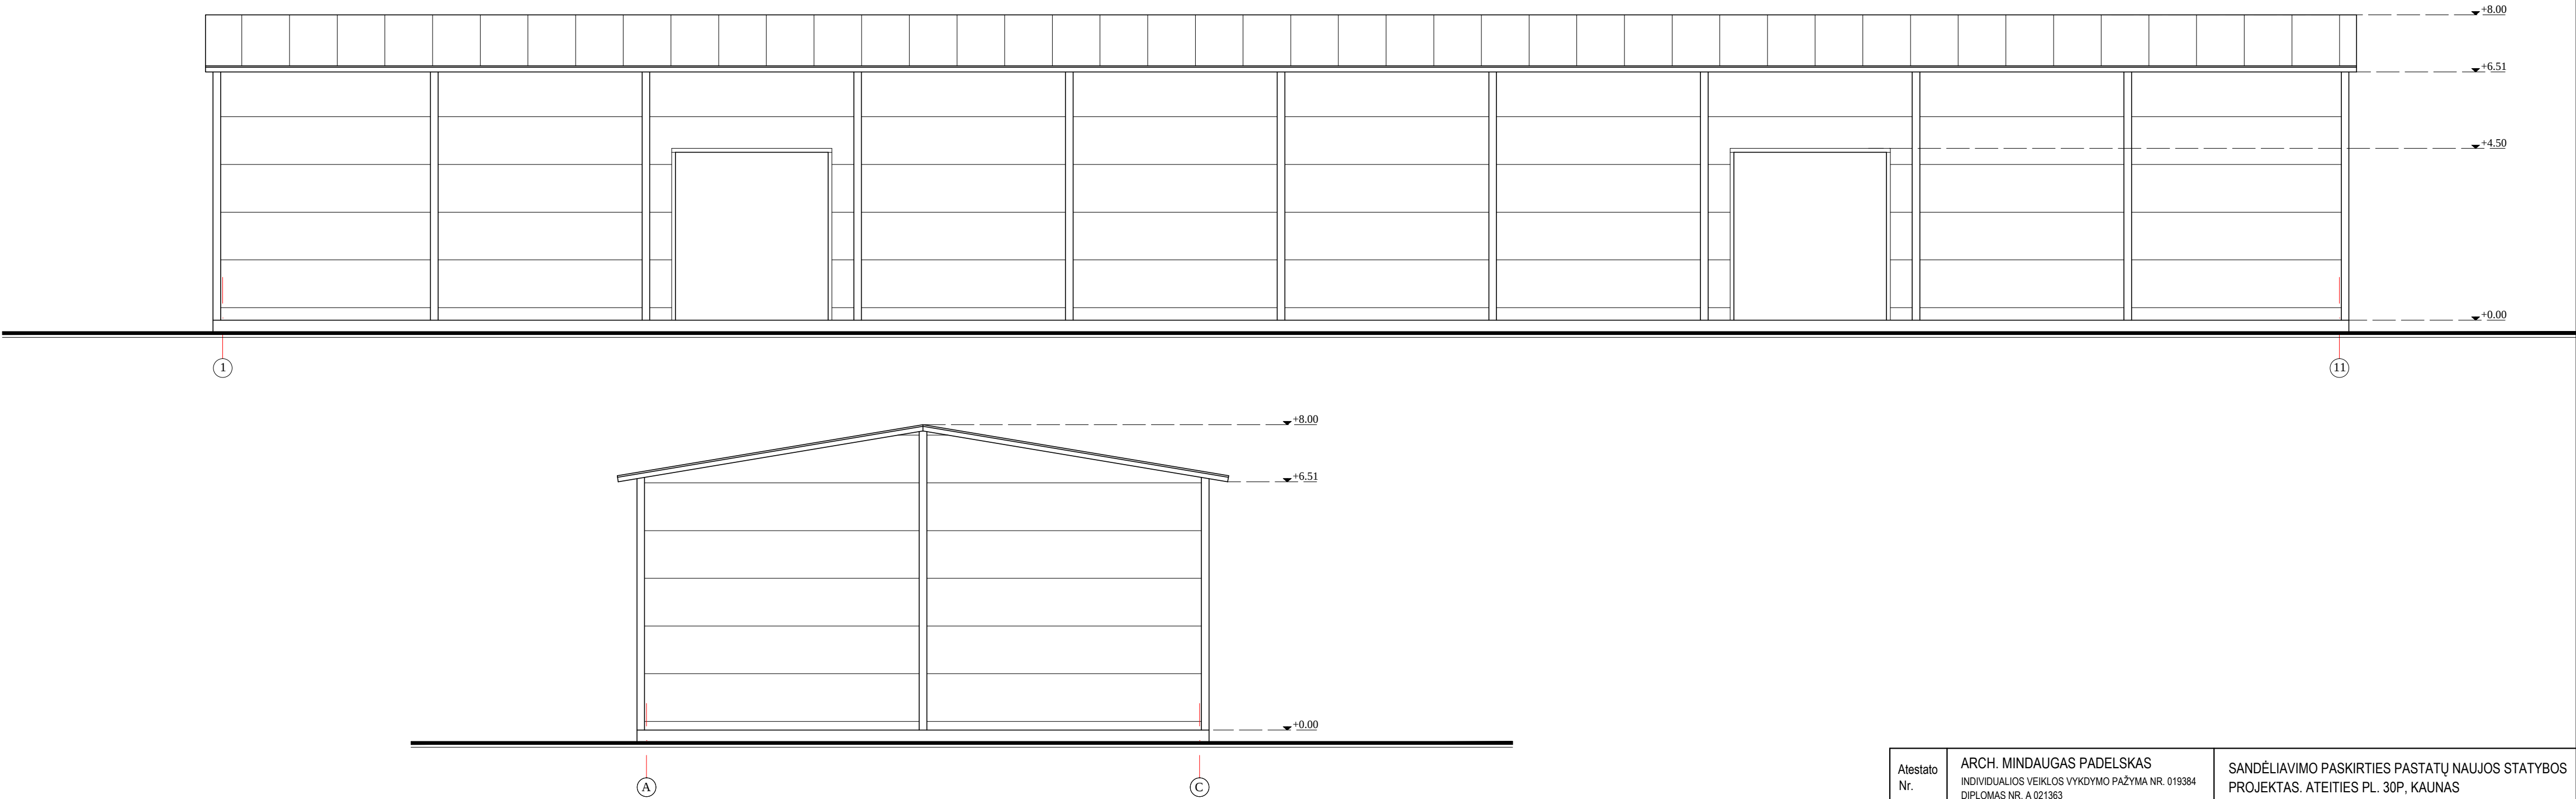


Atestato Nr.	ARCH. MINDAUGAS PADELSKAS INDIVIDUALIOS VEIKLOS VYKDYMO PAŽYMA NR. 019384 DIPLOMAS NR. A 021363				SANDĖLIAVIMO PASKIRTIES PASTATŲ NAUJOS STATYBOS PROJEKTAS. ATEITIES PL. 30P, KAUNAS			
	A 1196	P.V.	M. Padelskas		2020	SANDĖLIO NR. 3 FASADAI TARP AŠIŲ 1 - 11, A - C M 1:100		Laida
	A 1196	P.D.V.	M. Padelskas		2020			0
Etapas	Statytojas				N - 10 - 22 - TP - SA - 9		Lapas	Lapų
PP	UAB "DETAGAMA"						10	11

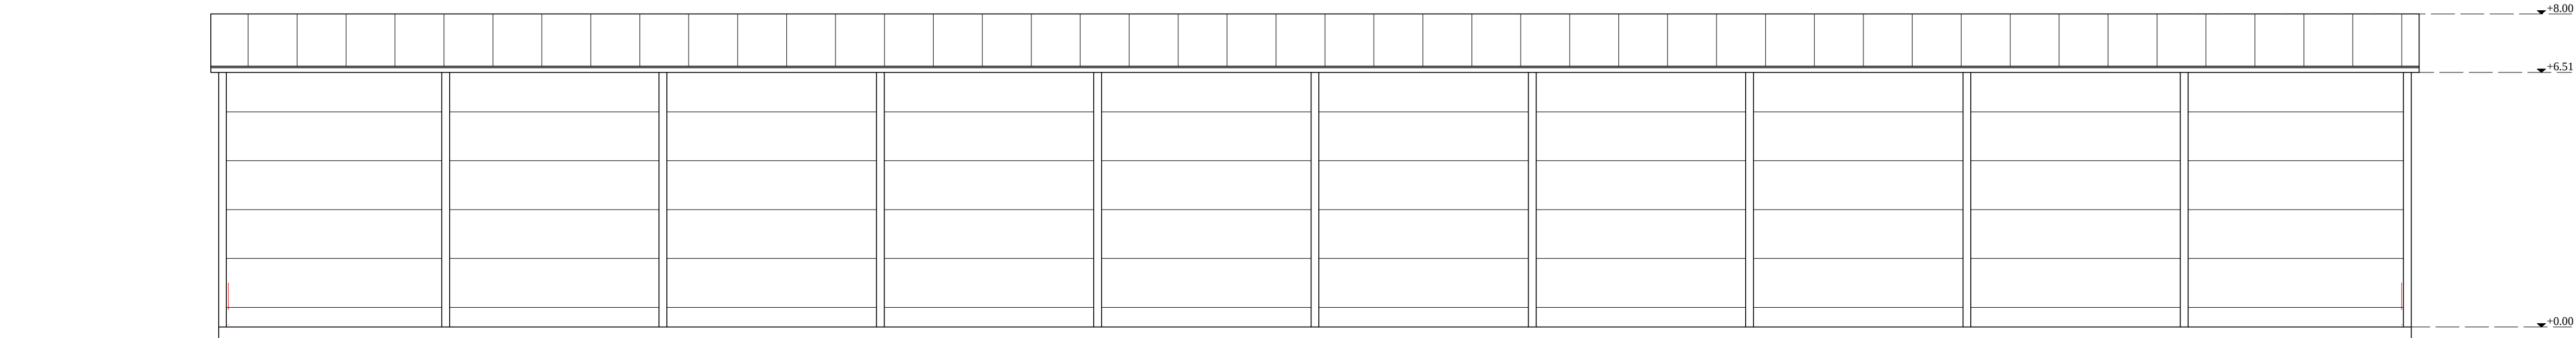

11

1

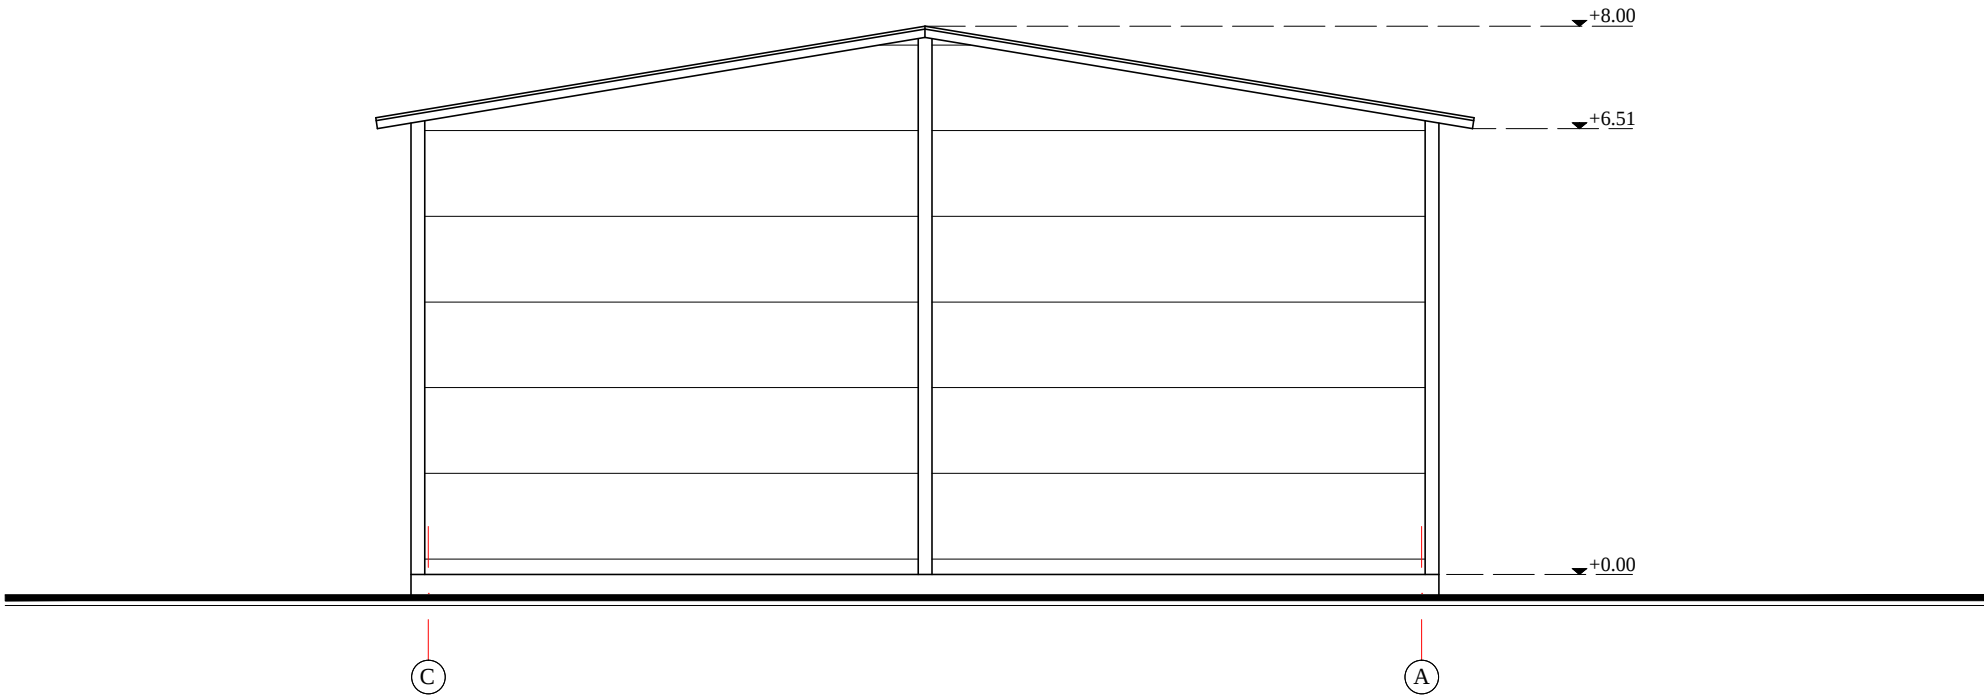

C

A

Atestato Nr.	ARCH. MINDAUGAS PADELSKAS INDIVIDUALIOS VEIKLOS VYKDYMO PAŽYMA NR. 019384 DIPLOMAS NR. A 021363				SANDĖLIAVIMO PASKIRTIES PASTATŲ NAUJOS STATYBOS PROJEKTAS. ATEITIES PL. 30P, KAUNAS			
	A 1196	P.V.	M. Padelskas		2020	SANDĖLIO NR. 3 FASADAI TARP AŠIŲ 11 - 1, C - A M 1:100		Laida
	A 1196	P.D.V.	M. Padelskas		2020			0
Etapas	Statytojas				N - 10 - 22 - TP - SA - 10		Lapas	Lapų
PP	UAB "DETAGAMA"						11	11