

PROJEKTO PAVADINIMAS: Pastato – kontrolės posto, 1H2p, unik. Nr. 1999-2013-8014 kapitalinio remonto, keičiant jo paskirtį į paslaugų, Kuršių g. 17, Kaune, projektas

STATYTOJAS: A. Š.

STATINIO ADRESAS: Kuršių g. 17, Kaunas

STATYBOS RŪŠIS: Statinio kapitalinis remontas

NAUDOJIMO PASKIRTIS: Paslaugų paskirties pastatai

STATINIO KATEGORIJA: Neypatingas


STADIJA: Projektiniai pasiūlymai

ŽYMUO: AŠ/234-XX-PP

LAIDA: 0

PROJEKTO VADOVAS Linas Pikšrys
kval. atest. Nr. A 1431

PROJEKTUOTOJAS A. Šatinsko individuali veikla
vad. Arnoldas Šatinskas 

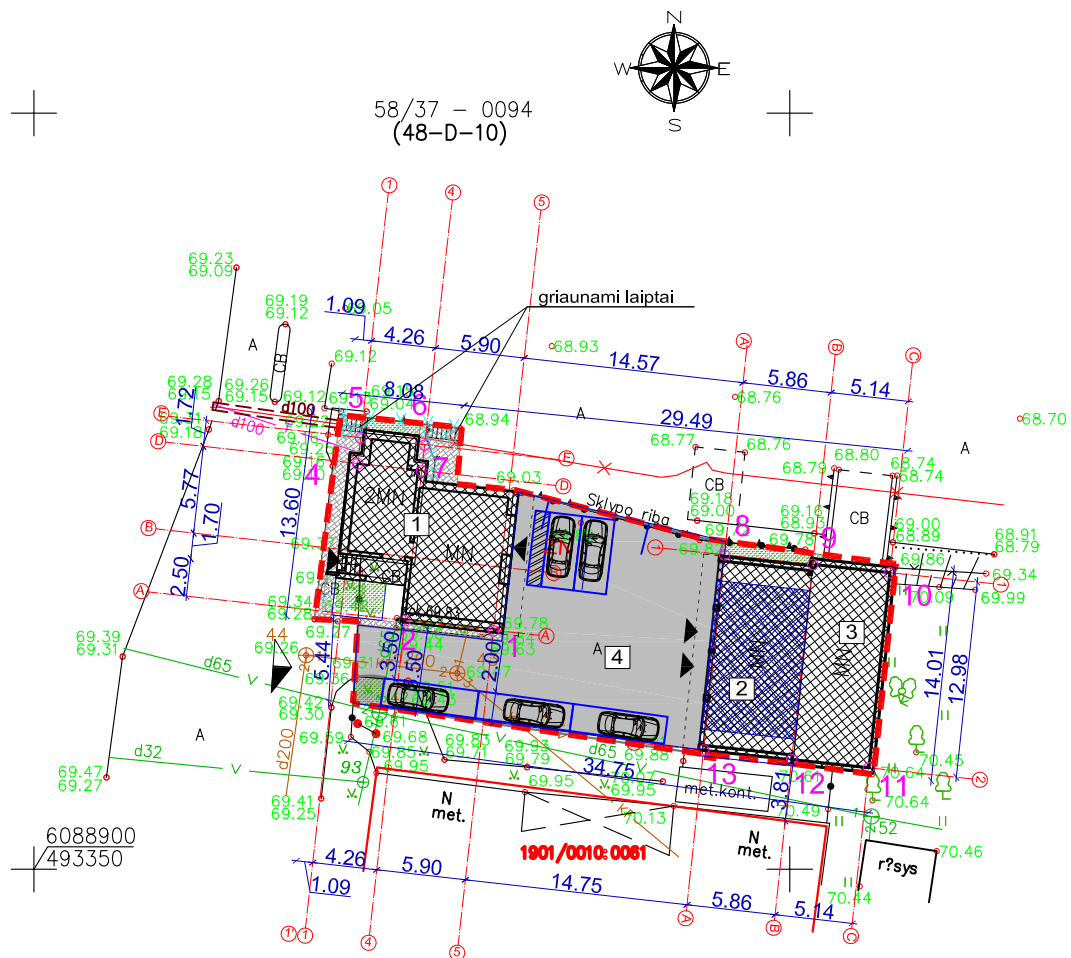

EKSPLIKACIJA
1 - REMONTUOJAMAS PASTATAS 1
2 - DIRBTUVIŲ DALIS PASTATAS 2
3 - PAGALBINIŲ PATALPŲ DALIS PASTATAS 2
4 - AUTOMOBILIŲ STOVĖJIMO AIKŠTELĖ

SUTARTINIAI ŽENKLAI	
	SKLYPO RIBA
	BETONO DANGA (GRINDINYS)
	ASFALTO DANGA
	VEJA
	AUTOMOBILIŲ PARKAVIMO VIETOS
	ĮĖJIMAS Į PASTATĄ
	ĮVAŽIAVIMAS Į SKLYPĄ
	GRIAUNAMA


TECHNINIAI RODIKLIAI:

	Prieš remontą	Po remonto
Sklypo plotas	570 m²	570 m²
Užstatymo plotas	255 m²	263 m²
Pastatų bendras plotas	296,71 m²	299,98 m²
Užstatymo tankumas	45 %	45%
Užstatymo intensyvumas	40 %	40 %
1 pastato užstatymo plotas	104 m²	111 m²
1 pastato bendras plotas	159,75 m²	163,02 m²
1 pastato tūris	605 m³	651 m³
1 pastato aukštis	7,4 m	7,4 m

Pastabos:

1. Taškai nurodyti valstybinėje koordinačių sistemoje.
2. Koordinatės nurodytos nuo projektuojamo pastato ašių susikirtimo (žiūrėti pagal SA dalį).
3. Projektuojama altitudė 0.00 lygi pirmo aukšto grindų lygiui.
4. Statant tvorą ant sklypo ribos privalomi rašytiniai besiribojančių žemės sklypų savininkų ar valdytojų sutikimai.
5. Buitinių atliekų konteinerių saugojimo aikštelė turi būti padengta vandeniu nelaidžia danga. Aikštelės paviršiaus nuolydis turi būti ne didesnis kaip 10 procentų.
6. Saugomi želdiniai nekertami.
7. Pastatų nulinė altitudė nekinta

0	2021-05-25	Statybos leidimui, konkursui ir statybai			
LAIDA	DATA	LAIDOS STATUSAS. KEITIMO PRIEŽASTIS (JEI TAIKOMA).			
KVAL. DOK. NR.			Arnoldo Šatinsko individuali veikla pažymos Nr. 516335 tel.: 8 600 30602 arnoldas.satinskas@yahoo.com	PROJEKTO PAVADINIMAS Pastato – kontrolės posto, 1H2p, unik. Nr. 1999-2013-8014 kapitalinio remonto, keičiant jo paskirtį į paslaugų, Kuršių g. 17, Kaune, projektas	
A 1431	PV, PDV	L. Pikšrys		STATINYS 00-Sklypo planas	
				BRĖŽINYS SKLYPO PLANAS M1:500	LAIDA
					0
LT	STATYTOJAS A. Š.			ŽYMUO AŠ/234-00-TDP-SP.B	LAPAS 1
					LAPŲ 1

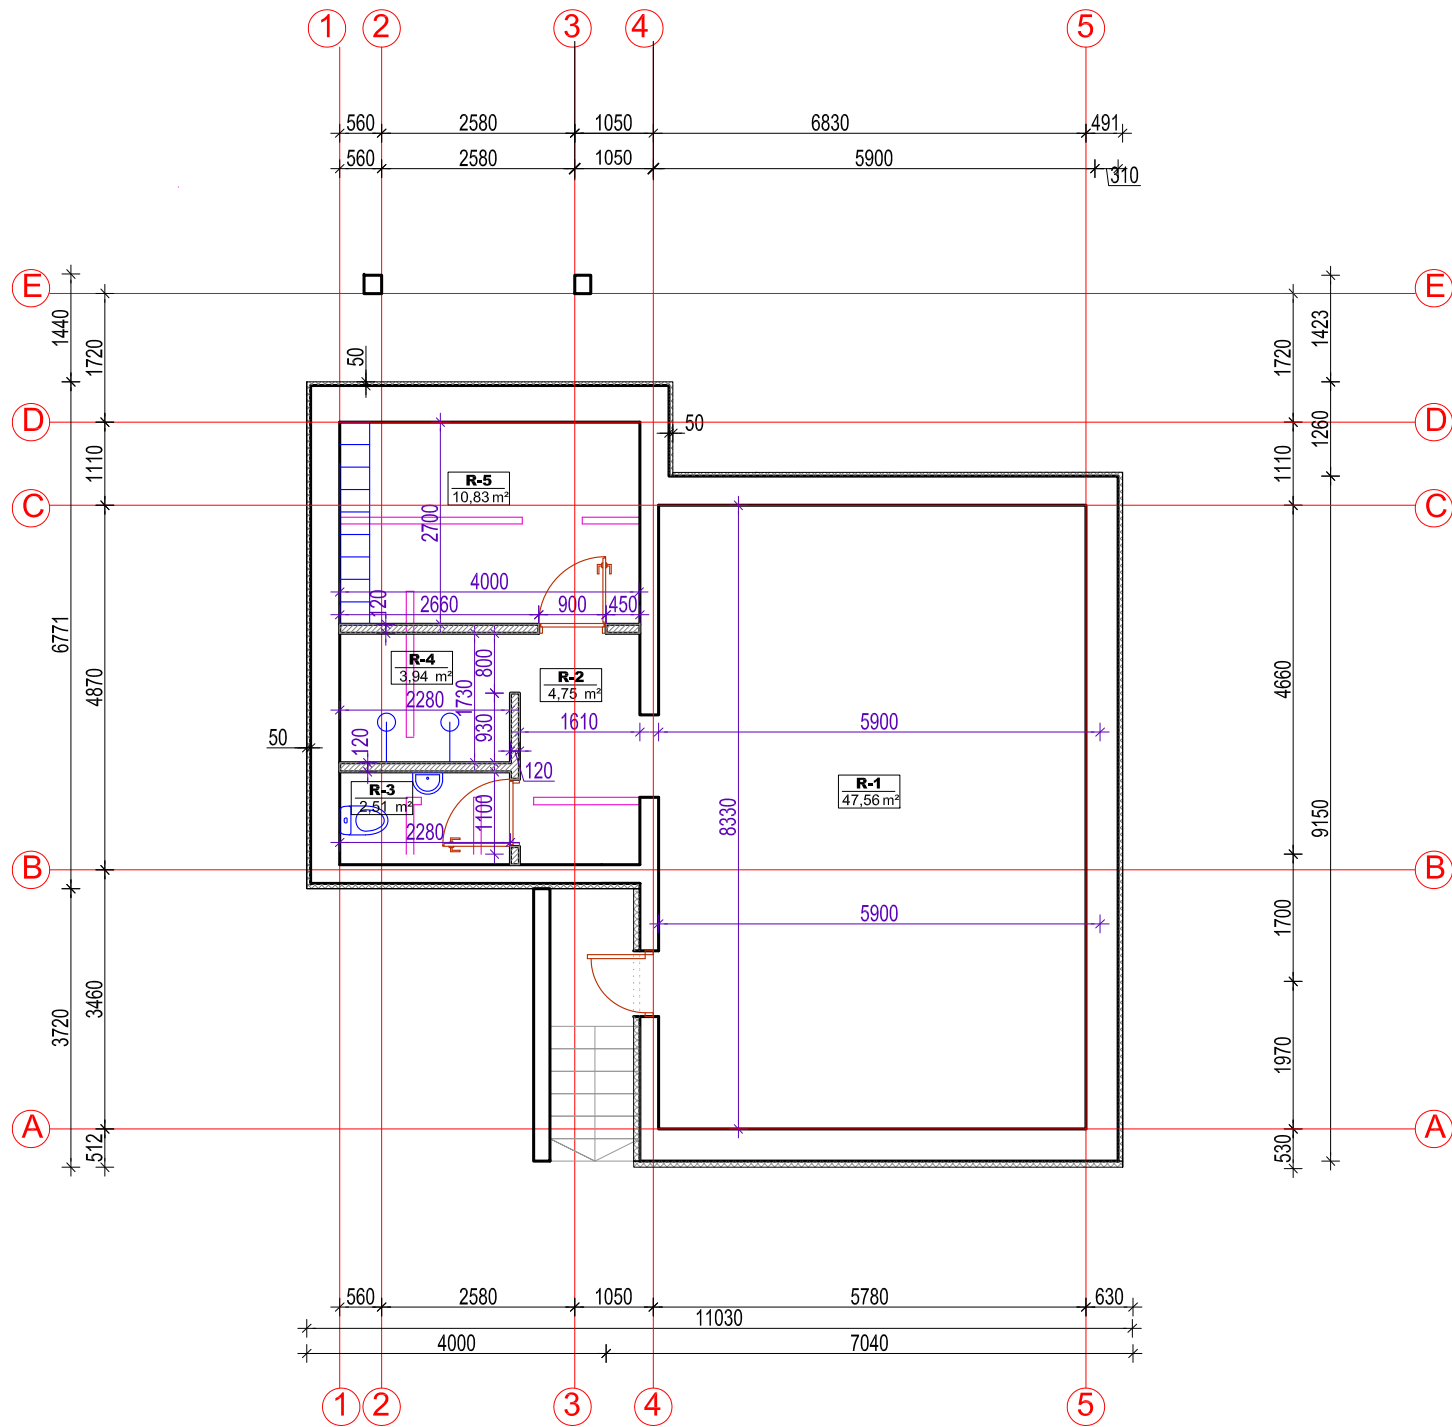

RŪSIO PATALPŲ EKSPLIKACIJA


R-1 Pagalbinė pat.	47,56 m²
R-2 Koridorius	4,75 m²
R-3 WC	2,51 m²
R-4 Dušinė	3,94 m²
R-5 Persirengimo pat.	10,83 m²

Iš viso rūsyje 69,59 m²

SUTARTINIAI ŽYMĖJIMAI

	GRIAUNAMA
	ESAMOS SIENOS
NAUJAI ĮRENGIAMOS SIENOS	
	ŠILTINIMAS - PUTŲ POLISTIRENAS
	BLOKELIŲ MŪRAS
	VIDINĖS PERTVAROS 120 MM

0	2021-05-25	Statybos leidimui, konkursui ir statybai		
LAIDA	DATA	LAIDOS STATUSAS. KEITIMO PRIEŽASTIS (JEI TAIKOMA).		
KVAL. DOK. NR.		Arnoldo Šatinsko individuali veikla pažymos Nr. 516335 tel. 8 600 30602 arnoldas.satinskas@yahoo.com	PROJEKTO PAVADINIMAS Pastato – kontrolės posto, 1H2p, unik. Nr. 1999-2013-8014 kapitalinio remonto, keičiant jo paskirtį į paslaugų, Kuršių g. 17, Kaune, projektas	
A 1431	PV, PDV	L. Pikšrys	STATINYS 01-Paslaugų paskirties pastatas	
			BRĖŽINYS RŪSIO PLANAS M 1:100	LAIDA 0
LT	STATYTOJAS A. Š.		ŽYMUO AŠ/234-01-TDP-SP.B	LAPAS 1
				LAPŲ 1

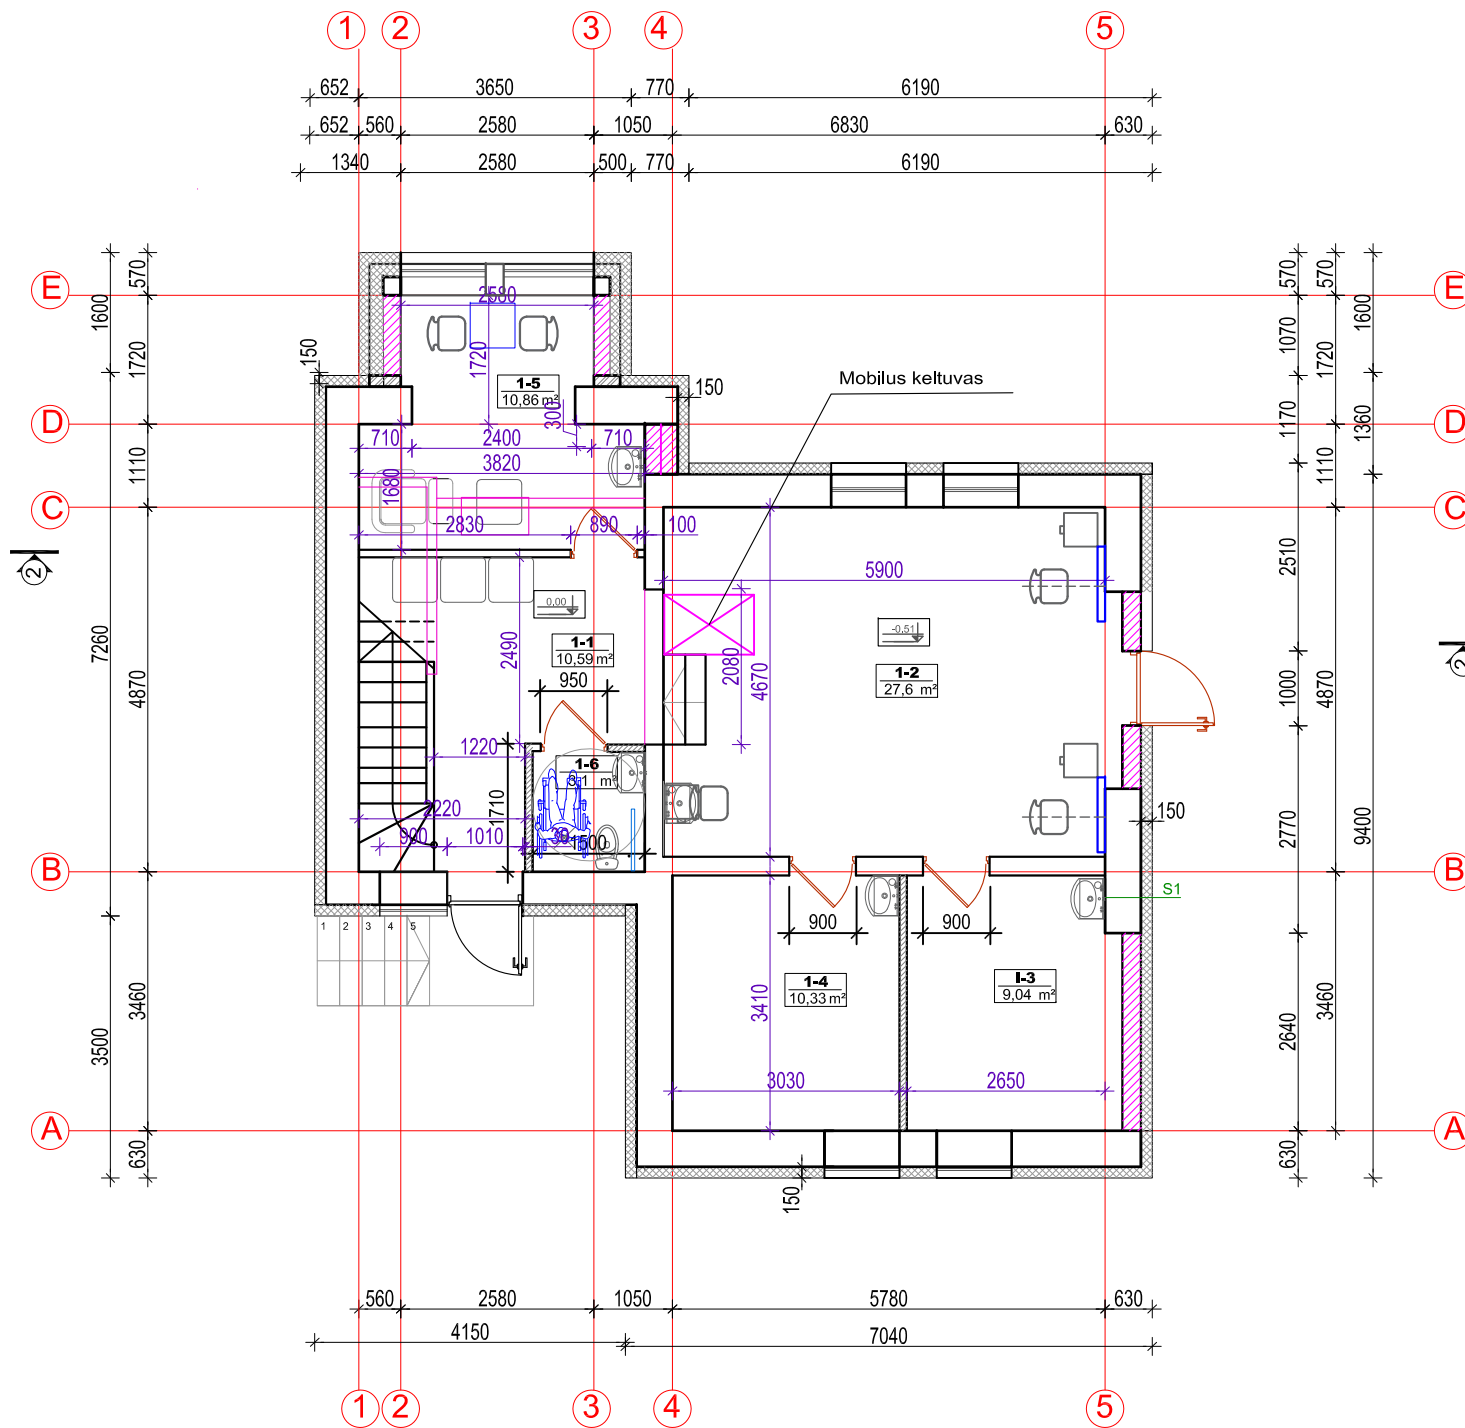


PIRMO AUKŠTO PATALPŲ EKSPLIKACIJA

I-1	Laukiamasis	10,59 m ²
I-2	Kirpyklos patalpa	27,6 m ²
I-3	Pagalbinė pat.	9,04 m ²
I-4	Masažo patalpa	10,33 m ²
I-5	Manikiūro patalpa	10,86 m ²
I-6	WC	3,1 m ²
Iš viso 1 AUKŠTE		71,52 m ²

SUTARTINIAI ŽYMĖJIMAI

	GRIAUNAMA
	ESAMOS SIENOS
	UŽMŪRIJAMOS ANGOS
NAUJAI ĮRENGIAMOS SIENOS	
	ŠILTINIMAS - PUTŲ POLISTIRENAS
	BLOKELIŲ MŪRAS
	VIDINĖS PERTVAROS 120 MM

0	2021-05-25	Statybos leidimui, konkursui ir statybai			
LAIDA	DATA	LAIDOS STATUSAS. KEITIMO PRIEŽASTIS (JEI TAIKOMA).			
KVAL. DOK. NR.		Arnoldo Šatinsko individuali veikla pažymos Nr. 516335 tel. 8 600 30602 arnoldas.satinskas@yahoo.com		PROJEKTO PAVADINIMAS Pastato – kontrolės posto, 1H2p, unik. Nr. 1999-2013-8014 kapitalinio remonto, keičiant jo paskirtį į paslaugų, Kuršių g. 17, Kaune, projektas	
A 1431	PV, PDV	L. Pikšrys		STATINYS 01-Paslaugų paskirties pastatas	
				BRĖŽINYS PIRMO AUKŠTO PLANAS M 1:100	LAIDA 0
LT	STATYTOJAS A. Š.			ŽYMUO AŠ/234-01-TDP-SP.B	LAPAS 1
					LAPŲ 1

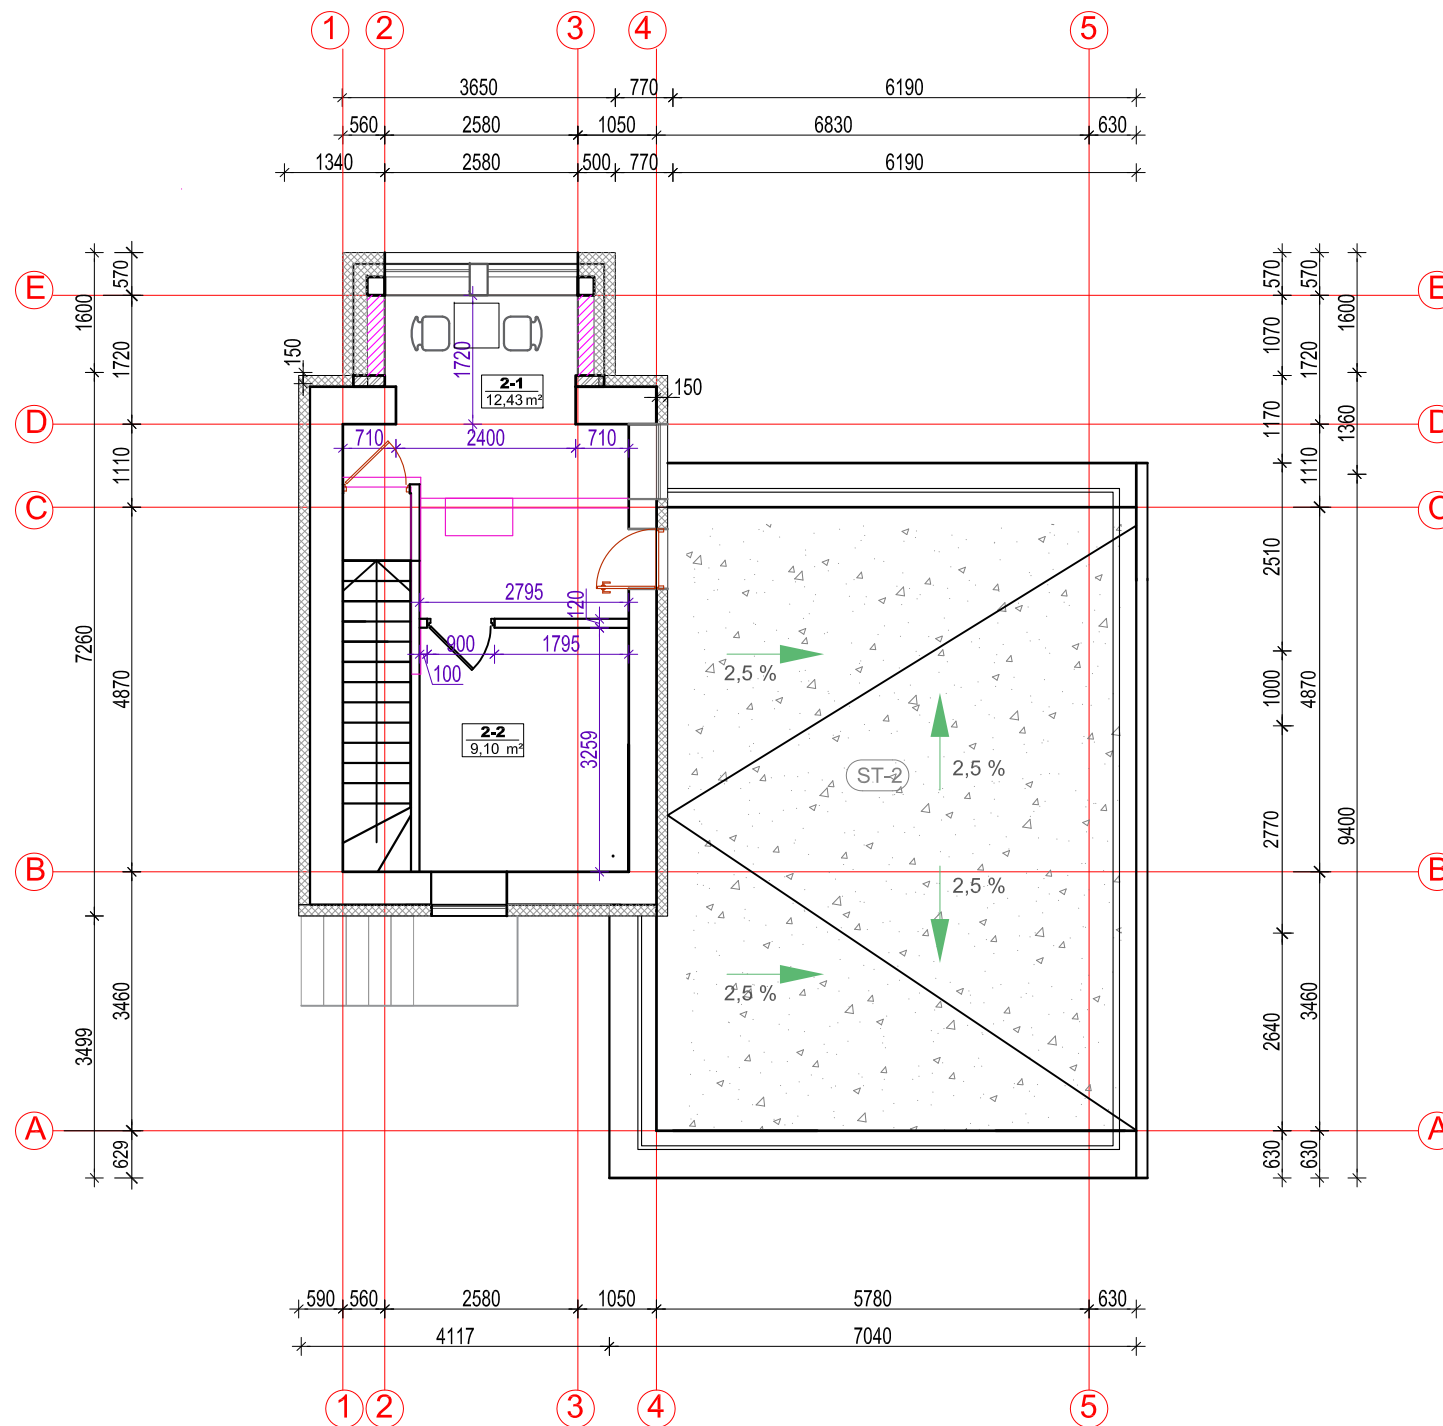




ANTRO AUKŠTO PATALPŲ EKSPLIKACIJA

2-1	Pagalbinė pat.	12,43m²
2-2	Pagalbinė pat.	9,10 m²
Iš viso 2 AUKŠTE		21,53 m²

SUTARTINIAI ŽYMĖJIMAI


	GRIAUNAMA
	ESAMOS SIENOS
	UŽMŪRIJAMOS ANGOS
NAUJAI ĮRENGIAMOS SIENOS	
	ŠILTINIMAS - PUTŲ POLISTIRENAS
	BLOKELIŲ MŪRAS
	VIDINĖS PERTVAROS 120 MM

0	2021-05-25	Statybos leidimui, konkursui ir statybai			
LAIDA	DATA	LAIDOS STATUSAS. KEITIMO PRIEŽASTIS (JEI TAIKOMA).			
KVAL. DOK. NR.		Arnoldas Šatinskas individuali veikla pažymos Nr. 516335 tel. 8 600 30602 arnoldas.satinskas@yahoo.com		PROJEKTO PAVADINIMAS Pastato – kontrolės posto, 1H2p, unik. Nr. 1999-2013-8014 kapitalinio remonto, keičiant jo paskirtį į paslaugų, Kuršių g. 17, Kaune, projektas	
A 1431	PV, PDV	L. Pikšrys		STATINYS 01-Paslaugų paskirties pastatas	
				BRĖŽINYS ANTRO AUKŠTO PLANAS M 1:100	
				LAIDA 0	
LT	STATYTOJAS	A. Š.		ŽYMUO AŠ/234-01-TDP-SP.B	
				LAPAS 1	LAPŲ 1

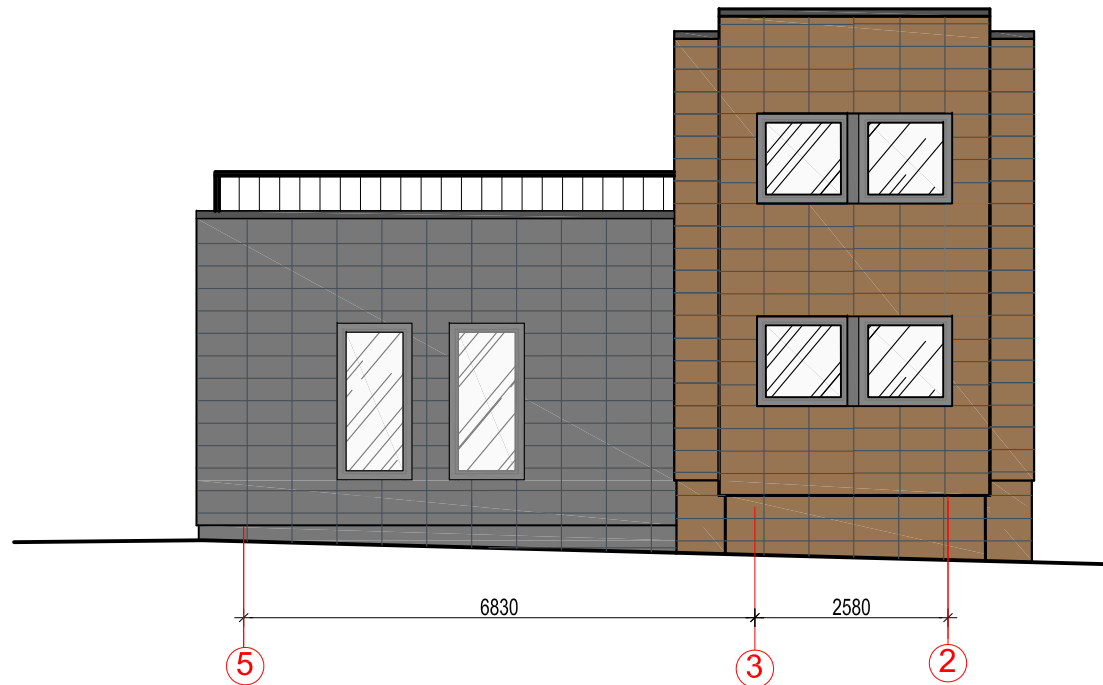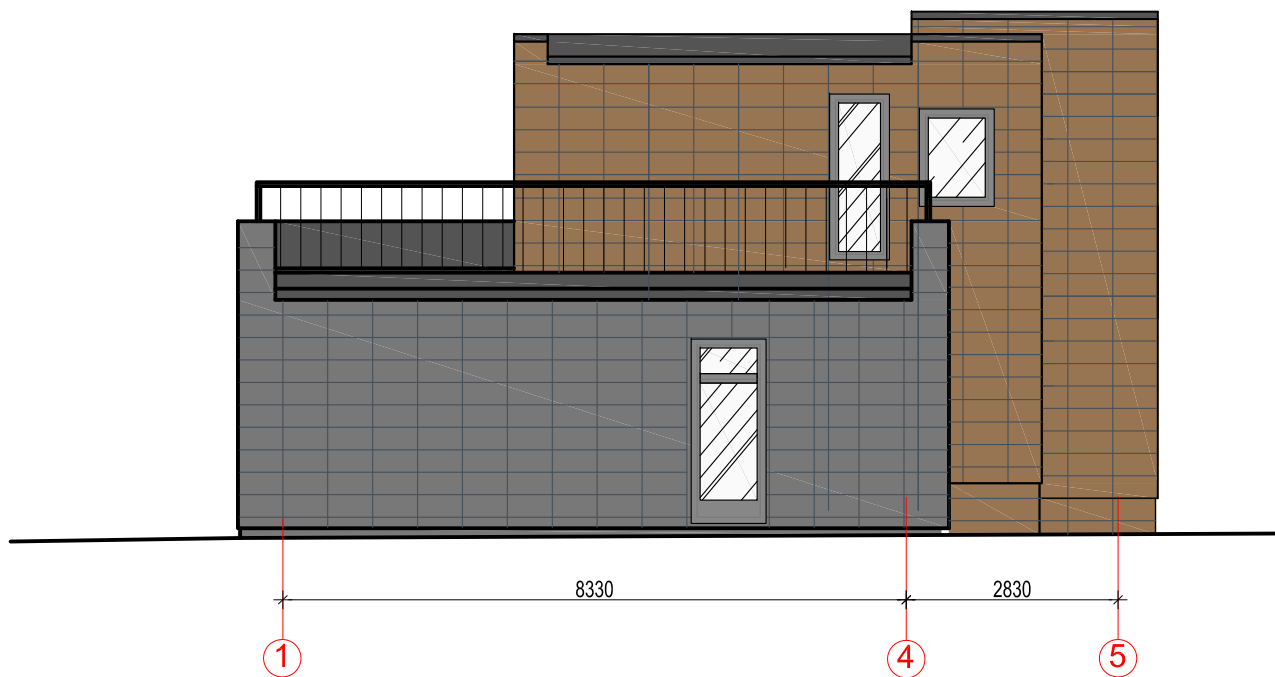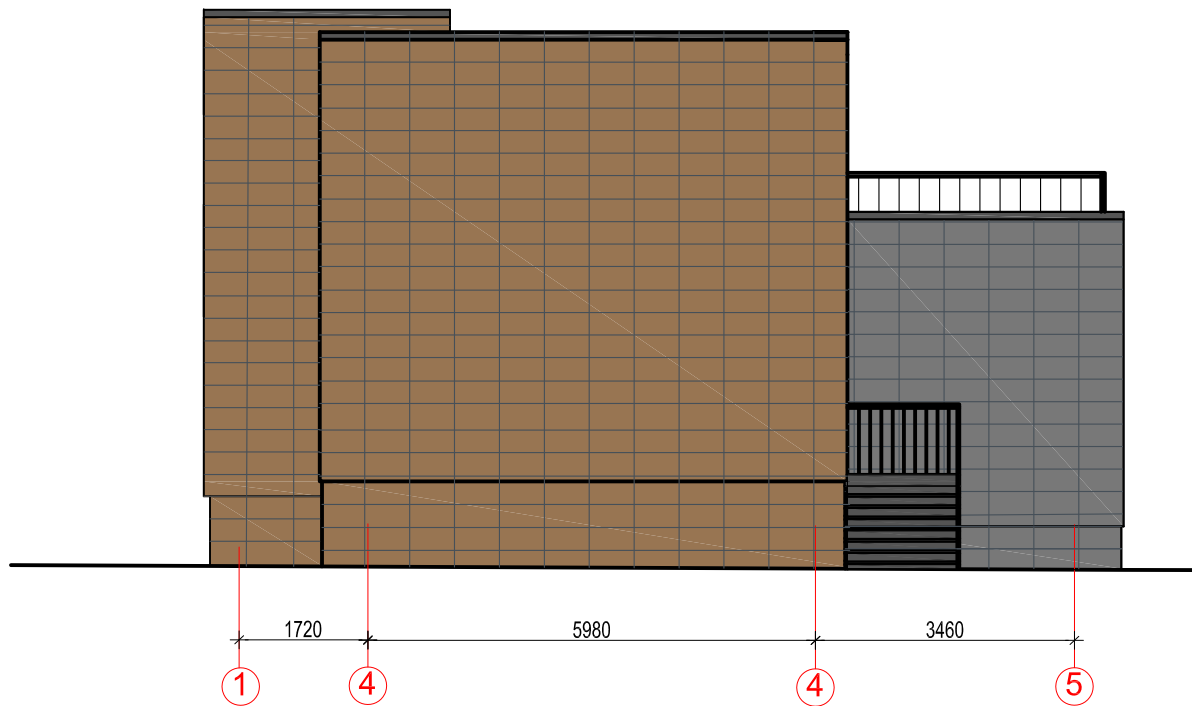

- PAKABINAMAS VĖDINAMAS FASADAS DENGTAŠ AKMENS MASĖS
PLYTELĖMIS 300x600 (PILKO GRANITO)
- PAKABINAMAS VĖDINAMAS FASADAS DENGTAŠ AKMENS MASĖS
PLYTELĖMIS 300x600 (RAUDONMEDŽIO)

0	2021-05-25	Statybos leidimui, konkursui ir statybai			
LAIDA	DATA	LAIDOS STATUSAS. KEITIMO PRIEŽASTIS (JEI TAIKOMA).			
KVAL. DOK. NR.	 INDIVIDUALI VEIKLA		Arnoldo Šatinsko individuali veikla pažymos Nr. 516335 tel: 8 600 30602 arnoldas.satinskas@yahoo.com	PROJEKTO PAVADINIMAS Pastato – kontrolės posto, 1H2p, unik. Nr. 1999-2013-8014 kapitalinio remonto, keičiant jo paskirtį į paslaugų, Kuršių g. 17, Kaune, projektas	
A 1431	PV, PDV	L. Pikšrys		STATINYS 01-Paslaugų paskirties pastatas	
				BRĖŽINYS PASTATO FASADAI M 1:100	
				LAIDA 0	
LT	STATYTOJAS A. Š.			ŽYMUO AŠ/234-01-TDP-SP.B	LAPAS 1
					LAPŲ 1

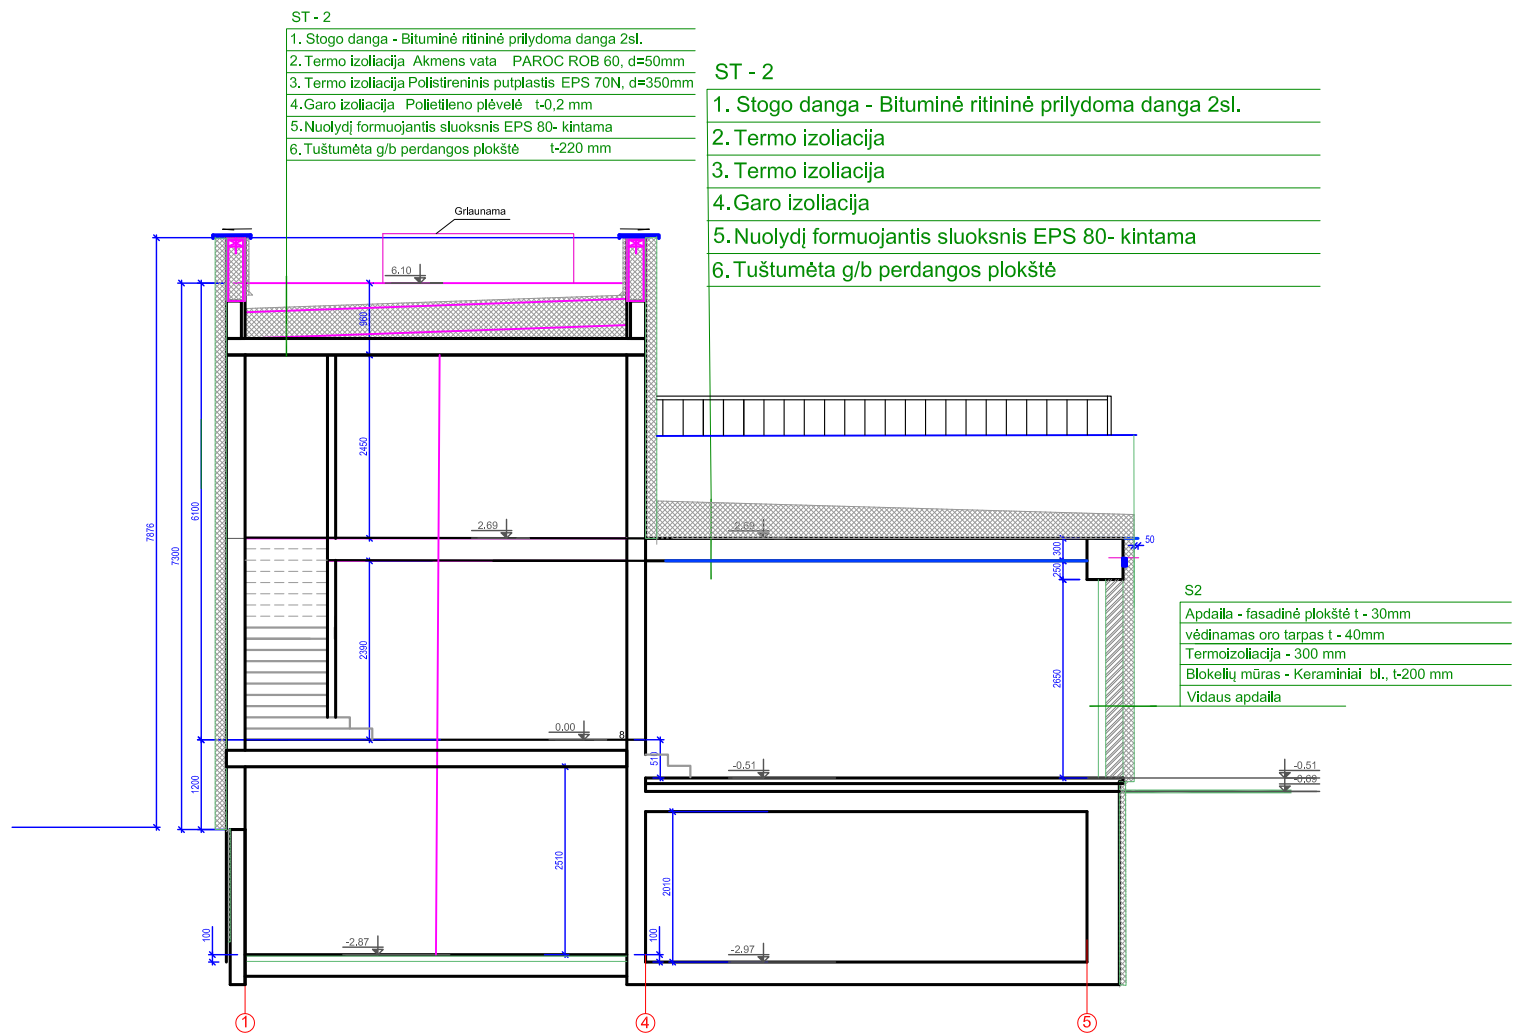

0	2021-05-25	Statybos leidimui, konkursui ir statybai			
LAIDA	DATA	LAIDOS STATUSAS. KEITIMO PRIEŽASTIS (JEI TAIKOMA).			
KVAL. DOK. NR.	 INDIVIDUALI VEIKLA		Arnoldo Šatinsko individuali veikla pažymos Nr. 516335 tel: 8 600 30602 arnoldas.satinskas@yahoo.com		PROJEKTO PAVADINIMAS Pastato – kontrolės posto, 1H2p, unik. Nr. 1999-2013-8014 kapitalinio remonto, keičiant jo paskirtį į paslaugų, Kuršių g. 17, Kaune, projektas
A 1431	PV, PDV	L. Pikšrys		STATINYS 01-Paslaugų paskirties pastatas	
				BRĖŽINYS PJŪVIS M 1:100	LAIDA 0
LT	STATYTOJAS A. Š.			ŽYMUO AŠ/234-01-TDP-SP.B	LAPAS 1
					LAPŲ 1



0	2021-05-25	Statybos leidimui, konkursui ir statybai			
LAIDA	DATA	LAIDOS STATUSAS. KEITIMO PRIEŽASTIS (JEI TAIKOMA).			
KVAL. DOK. NR.	 INDIVIDUALI VEIKLA		Arnoldo Šatinsko individuali veikla pažymos Nr. 516335 tel.: 8 600 30602 arnoldas.satinskas@yahoo.com		
A 1431	PV, PDV	L. Pikšrys	PROJEKTO PAVADINIMAS Pastato – kontrolės posto, 1H2p, unik. Nr. 1999-2013-8014 kapitalinio remonto, keičiant jo paskirtį į paslaugų, Kuršių g. 17, Kaune, projektas		
			STATINYS 01-Paslaugų paskirties pastatas		
			BRĖŽINYS PASTATO VIZUALIZACIJOS		LAIDA 0
LT	STATYTOJAS A. Š.		ŽYMUO AŠ/234-01-TDP-SP.B		LAPAS 1
					LAPŲ 1