

Statytojas:	V.B. ir A.B.	
Užsakovas:	UAB „Vorkas“	
Projektuotojas:	MB „Postforma“	
Projekto pavadinimas:	Daugiabučio gyvenamojo pastato Lubinų g. 68D, Kaune statybos projektas	
Projekto numeris:	70	
Statinio adresas:	Lubinų g. 68D, Kaune	
Statinio (statinių) pavadinimas:	(01)	Daugiabutis gyvenamasis namas
Statybos rūšis:	(01)	Naujo statinio statyba
Statinio kategorija:	(01)	Neypatingas
Statinio projekto etapas:	(PP) Projektiniai pasiūlymai	
Bylos (segtuvo) laidos žymuo:	0	

PP-1

PROJEKTINIAI PASIŪLYMAI

Pareigos	Parašas	V. Pavardė (atestato Nr.)
Projekto vadovas:		Tomas Kučinskas (at. Nr. A 1699)

2022m. KAUNAS

DOKUMENTŲ ŽINIARAŠTIS

Eil. Nr.	Lapų	Laida	Brėžinio pavadinimas	Pastabos
Viršelis	1	0		
70-01-PP.DZ	1	0	Dokumentų žiniaraštis	
	1		Patvirtinta projektinių pasiūlymų rengimo užduotis	
70-01-PP.AR	2	0	Aiškinamasis raštas	
			BRĖŽINIAI	
70-00-PP-SP.B1	1	0	Sklypo planas M1:500	
70-01-PP-SA.B1	1	0	1 aukšto plano schema M1:100	
70-01-PP-SA.B2	1	0	2 aukšto plano schema M1:100	
70-01-PP-SA.B3	1	0	Stogo plano schema M1:100	
70-01-PP-SA.B4	1	0	Fasadai	
70-01-PP-SA.B5	1	0	Pjūviai	
	1	0	Vizualizacija 1. Bendrasis vaizdas	
	1	0	Vizualizacija 2. Bendrasis vaizdas	
	1	0	Vizualizacija 3. Bendrasis vaizdas	
Viso:	14			

0	3/11/2022	Statybos leidimui			
LAIDA	IŠLEIDIMO DATA	LAIDOS STATUSAS. KEITIMO PRIEŽASTIS (JEI TAIKOMA)			
KVAL. PATV. DOK. NR.			MB „Postforma“ +370 688 00857 info@postforma.lt Laisvės al. 59, LT-44305 Kaunas		
A 1699	PV	Tomas Kučinskas	STATINIO PROJEKTO PAVADINIMAS Daugiabučio gyvenamojo pastato Lubinų g. 68D, Kaune statybos projektas		
A 1876	PDV	Vaiva Jakubėnienė	STATINIO NUMERIS IR PAVADINIMAS 01 - Daugiabutis gyvenamasis namas		
	PDA	Austėja Mielkutė	DOKUMENTO PAVADINIMAS Dokumentų žiniaraštis		LAIDA 0
LT	STATYTOJAS IR UŽSAKOVAS: Statytojas: V.B. ir A.B. Užsakovas: UAB "Vorkas"		DOKUMENTO ŽYMUO 70-01-PP-DZ	LAPAS 1	LAPŲ 1

Gedeminas Barčauskas
20 21-12-21

PROJEKINIŲ PASIŪLYMŲ RENGIMO UŽDUOTIS

1. **Užsakovas:** UAB "Vorkas"
2. **Statytojas:** V B , A B
3. **Komplekso Nr.:** 70
4. **Statinio pavadinimas:** Daugiabučio gyvenamojo pastato Lubinų g. 68D, Kaune statybos projektas
5. **Projektuotojas:** MB „Postforma“, Laisvės al. 59, Kaunas.
6. **Projektavimo stadija:** Projektiniai pasiūlymai.
7. **Statybos vieta:** Lubinų g. 68D, Kaune.
8. **Statinio kategorija:** Neypatingas.
9. **Statybos rūšis:** Naujo statinio statyba.
10. **Statinio pagrindinė naudojimo paskirtis:** Gyvenamosios paskirties (trijų ir daugiau butų (daugiabučiai) pastatai.
11. **Projektinių pasiūlymų paskirtis:** Parengti ~ 451 m² bendro ploto Gyvenamosios paskirties (trijų ir daugiau butų (daugiabučiai) pastatai naujo statinio statybos projektinius pasiūlymus. Projekto tikslas išreikšti statytojo sumanyto projektuoti statinio architektūros ir kitų pagrindinių sprendinių idėją, informuoti visuomenę apie visuomenei svarbaus statinio numatomą projektavimą. Pastatas priskiriamas prie visuomenei svarbių statinių, kadangi yra daugiabutis namas.
12. **Žemės sklypo ir statinio rodikliai:**
 - a. Sklypo plotas: 1422 m²;
 - b. Sklypo planuojamas projektinis užstatymo plotas: ~ 310 m²;
 - c. Sklypo planuojamas projektinis intensyvumas: ~ 32 %;
 - d. Sklypo planuojamas projektinis tankumas: 23 %;
 - e. Pastato planuojamas bendrasis plotas ~ 451 m²;
 - f. Sklypo apželdinimo plotas (projektinis) – 47 %;
 - g. Sklypo paskirtis: Kita, Daugiabučių gyvenamųjų pastatų ir bendrabučių teritorijos;
 - h. Planuojamas parkavimo vietų skaičius sklype: 6 vnt.;
 - i. Planuojamas aukštų skaičius – 2;
 - j. Planuojamas pastato aukštis ~ 7,0 m;
 - k. Planuojama energinio naudingumo klasė: A++ .
13. **Projektinių pasiūlymų sudėtis:**
 - Aiškinamasis raštas;
 - Sklypo plano schema;
 - Pastato aukšto plano schema;
 - Pastato fasadų ir pjūvių brėžiniai;
 - Projektinių pasiūlymų vaizdinė informacija.
14. **Statytojo patiekiami dokumentai:**
 - a. VĮ registrų centras nekilnojamo turto registro pažymėjimas apie nekilnojamojo turto registre įregistruotą nekilnojamąjį turtą ir teises į jį;
 - b. Žemės sklypo kadastro planas;
 - c. Žemės sklypo toponuotrauka.

Užsakovas:
UAB "Vorkas" direktorius

Žilvinas Babinskas

Statytojai:

V B

A B

PROJEKTINIŲ PASIŪLYMŲ AIŠKINAMASIS RAŠTAS

Statinio ar jo dalies statybos vieta: Daugiabučio gyvenamojo pastato Lubinų g. 68D, Kaune statybos projektas

Statinio ar jo dalies pagrindinė naudojimo paskirtis: Daugiabutis gyvenamasis namas

Žemės sklypo teritorijos naudojimo reglamento parametrai:

Žemės sklypo naudojimo paskirtis- Kita, Daugiabučių gyvenamųjų pastatų ir bendrabučių teritorijos.

Žemės sklypui nustatyti apribojimai:

Specialiosios žemės ir miško naudojimo sąlygos:

- Elektros tinklų apsaugos zonos (III skyrius, IV skirsnis);
- Servitutas – teisė tiesti, aptarnauti, naudoti požemines, antžemines komunikacijas (tarnaujantis).

Pavadinimas	Mato vienetas	Kiekis iki rekonstravimo	Pastabos
SKLYPAS			
1. sklypo plotas	m ²	1422	
2. sklypo užstatymo intensyvumas	%	32	
3. sklypo užstatymo tankis	%	23	
4. Sklypo užstatymo plotas	m ²	310	
5. Sklypo apželdintas plotas/ apželdinimo procentas,	m ² / %	557,90/40	

0	3/11/2022	Statybos leidimui			
LAIDA	IŠLEIDIMO DATA	LAIDOS STATUSAS. KEITIMO PRIEŽASTIS (JEI TAIKOMA)			
KVAL. PATV. DOK. NR.	 MB „Postforma“ +370 688 00857 info@postforma.lt Laisvės al. 59, LT-44305 Kaunas			STATINIO PROJEKTO PAVADINIMAS	
				Daugiabučio gyvenamojo pastato Lubinų g. 68D, Kaune statybos projektas	
				STATINIO NUMERIS IR PAVADINIMAS	
				01 - Daugiabutis gyvenamasis namas	
				DOKUMENTO PAVADINIMAS	LAIDA
A 1699	PV	Tomas Kučinskas		Aiškinamasis raštas	
A 1876	PDV	Vaiva Jakubėnienė			
	PDA	Austėja Mielkutė			
LT	STATYTOJAS IR (ARBA) UŽSAKOVAS			DOKUMENTO ŽYMUO	LAPAS
	Statytojas: V.B. ir A.B. Užsakovas: UAB „Vorkas“			70-01-PP-SA	LAPŲ
					1
					2

Statinio (pastato) techniniai ir paskirties rodikliai (tarp jų gamybos, kitos planuojamos ūkinės veiklos, paslaugų kiekis, butų, vietų skaičius ir kt.):

Pavadinimas	Mato vienetas	Kiekis	Pastabos
PASTATAI			
1. Pastato paskirties rodikliai (gamybos, kitos planuojamos ūkinės veiklos, paslaugų apimtis, butų, vietų, lovų, bendras ir aptarnaujamų žmonių skaičius, kiti rodikliai).			
2. Pastato bendrasis plotas.*	m ²	450,19	
3. Pastato naudingas plotas	m ²	343,02	
4. Pastato tūris.*	m ³	1984	
5. Aukštų skaičius.*	vnt.	2	
6. Pastato aukštis. *	m	7,7	
7. Butų skaičius	Vnt.	6	
8. Energinio naudingumo klasė		A++	
9. Pastato (patalpų) akustinio komforto sąlygų klasė		C	
10. Statinio atsparumo ugniai laipsnis		II	

Statinio statybos rūšis: Naujo statinio statyba

Projektuojamų statinių sąrašas: Daugiabutis gyvenamasis namas

Projektinių pasiūlymų sprendiniai:

Pastato paskirtis- statomas naujas gyvenamosios paskirties pastatas. Projekto tikslas išreikšti statytojo sumanyto projektuoti statinio architektūros ir kitų pagrindinių sprendinių idėją; informuoti visuomenę apie visuomenei svarbaus statinio numatomą projektavimą.

Privažiavimas prie pastato iš Lubinų gatvės. Į sklypą numatytas 1 įvažiavimas. Šalia pastato numatytos 6 vietos automobiliams (tarp jų yra ŽN pritaikyta vieta).



Laikančiųjų konstrukcijų ir išorinių atitvarų parinkimo motyvai:

Laikančios konstrukcijos parinktos atsižvelgiant į pastato paskirtį bei statytojo techninę užduotį.



Pamatai – gręžtiniai poliai su rostverku;

Sienos – mūras;

Stogas – sutapdintas, g/b plokštės ir prilydoma danga.

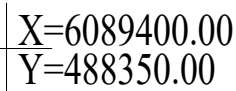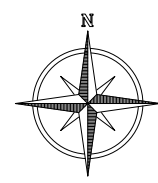


PASTATO KAMPŲ KOORDINATĖS IR ŽEMĖS PAVIRŠIAUS AUKŠČIAI				
ŽYMA	ESAMAS AUKŠTIS	PROJEKTUOJAMAS AUKŠTIS	PROJEKTUOJAMOS KOORDINATĖS	
			X	Y
A	64,57	64,45	6089447,4	488317,69
B	63,94	64,20	6089415,8	488326,26
C	63,92	64,20	6089413,6	488318,1
D	64,51	64,60	6089445,2	488309,53

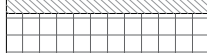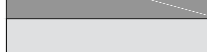DANGŲ EKSPLIKACIJA	
ŽYMĖJIMAS	PAVADINIMAS
	TRINKELĖS VAŽIUOJAMAJAI DALIAI
	VEJA
	VAIKŲ ŽAIDIMŲ AIKŠTELĖ
	PAGYVENUSIŲ ŽMONIŲ POILSIO AIKŠTELĖ
	TERASOS
	TRINKELIŲ DANGA PĖSTIESIEMS
	ASFALTAS
	BETONAS(LAIPTAMS)

OBJEKTAS	201214ntsl_t	Lubinų g. 68D, Kaunas	
KOORDINACIJŲ SISTEMA: LKS-94		AUŠKŲŲ SISTEMA: LAS07	
GEODEZININKAS	Kvalifikacijos pažymėjimo Nr. 1GKY-778		
	VARDAS IR PAVARDĖ	PARAŠAS	DATA
	Dovydas Jagminas		2020-12
			A. V.

0	2020-07-15	Statybos leidimui							
LAIDA	IŠLEIDIMO DATA	LAIDOS STATUSAS. KEITIMO PRIEŽASTIS (JEI TAIKOMA)							
KVAL. PATV. DOK. NR.			MB "POSTFORMA" +370 688 00857 info@postforma.lt Laisvės al. 59, Kaunas		STATINIO PROJEKTO PAVADINIMAS				
					Daugiabučio gyvenamojo pastato Lubinų g. 68D, Kaune statybos projektas				
					STATINIO NUMERIS IR PAVADINIMAS				
					00- sklypo planas				
A 1699	PV	Tomas Kučinskas		DOKUMENTO PAVADINIMAS			LAIDA		
A 1876	PDV	Vaiva Jakubėnienė					0		
	PDA	Austėja Mielkutė							
LT	STATYTOJAS IR (ARBA) UŽSAKOVAS				DOKUMENTO ŽYMUO		LAPAS	LAPŲ	
	Statytojas: V.B. ir A.B. Užsakovas: UAB "Vorkas"						1	1	

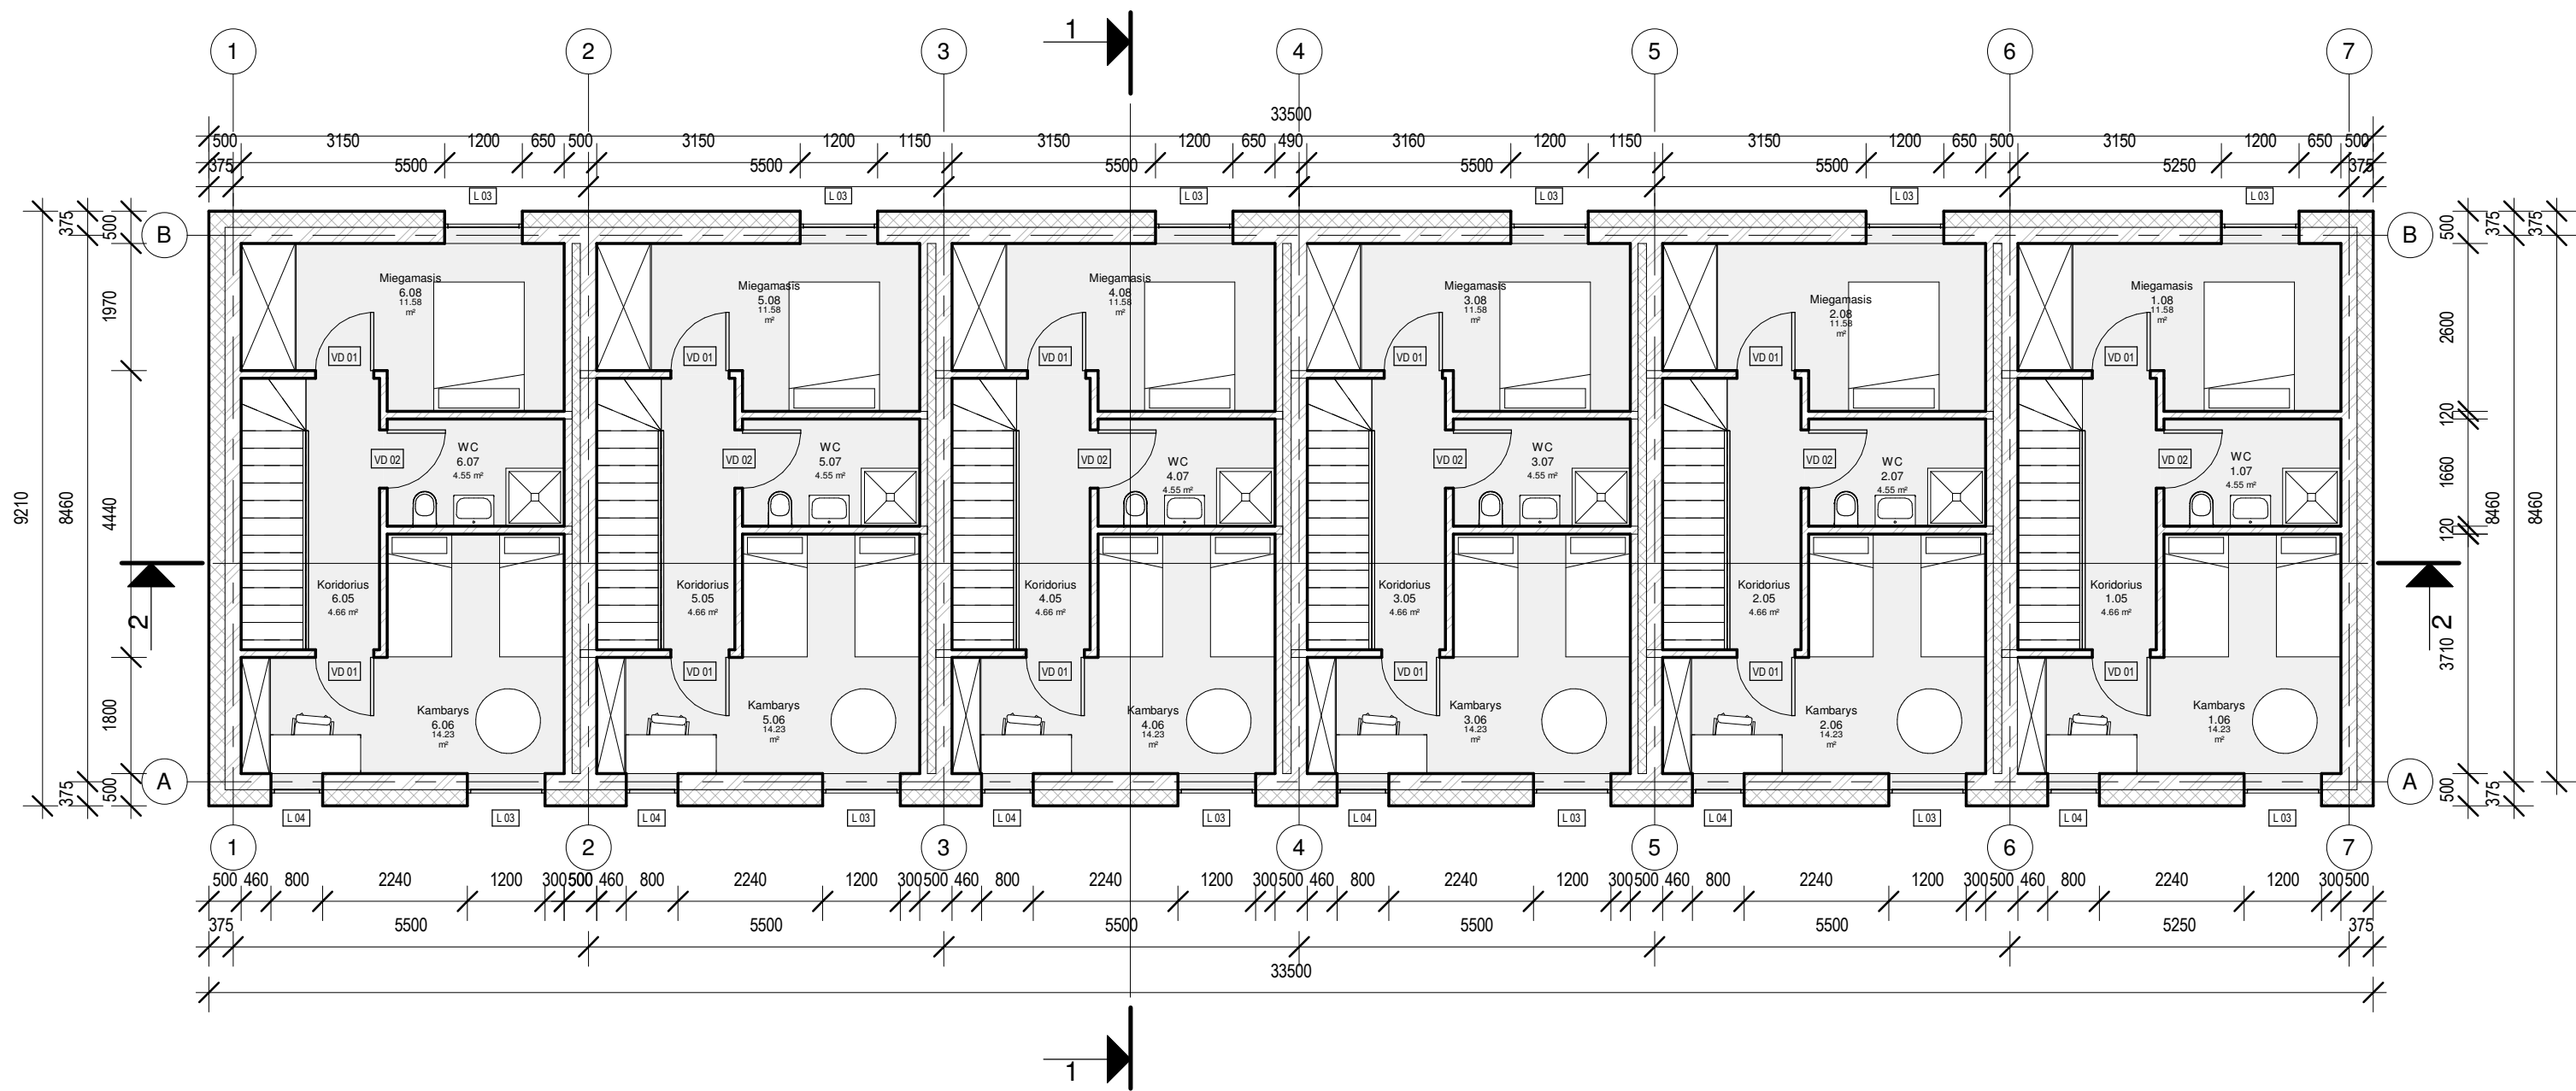

2 AUKŠTO PATALPŲ EKSPLIKACIJA				
Pat. NR.	PAVADINIMAS	AUKŠTAS	PLOTAS	Buto NR.

1	1.05	Koridorius	2 aukštas	4.66 m²	1
	1.06	Kambarys	2 aukštas	14.23 m²	1
	1.07	WC	2 aukštas	4.55 m²	1
	1.08	Miegamasis	2 aukštas	11.58 m²	1
				35.01 m²	

2	2.05	Koridorius	2 aukštas	4.66 m²	2
	2.06	Kambarys	2 aukštas	14.23 m²	2
	2.07	WC	2 aukštas	4.55 m²	2
	2.08	Miegamasis	2 aukštas	11.58 m²	2
				35.01 m²	

3	3.05	Koridorius	2 aukštas	4.66 m²	3
	3.06	Kambarys	2 aukštas	14.23 m²	3
	3.07	WC	2 aukštas	4.55 m²	3
	3.08	Miegamasis	2 aukštas	11.58 m²	3
				35.01 m²	

2 AUKŠTO PATALPŲ EKSPLIKACIJA				
Pat. NR.	PAVADINIMAS	AUKŠTAS	PLOTAS	Buto NR.

4	4.05	Koridorius	2 aukštas	4.66 m²	4
	4.06	Kambarys	2 aukštas	14.23 m²	4
	4.07	WC	2 aukštas	4.55 m²	4
	4.08	Miegamasis	2 aukštas	11.58 m²	4
				35.01 m²	

5	5.05	Koridorius	2 aukštas	4.66 m²	5
	5.06	Kambarys	2 aukštas	14.23 m²	5
	5.07	WC	2 aukštas	4.55 m²	5
	5.08	Miegamasis	2 aukštas	11.58 m²	5
				35.01 m²	


6	6.05	Koridorius	2 aukštas	4.66 m²	6
	6.06	Kambarys	2 aukštas	14.23 m²	6
	6.07	WC	2 aukštas	4.55 m²	6
	6.08	Miegamasis	2 aukštas	11.58 m²	6
				35.01 m²	

2 aukštas
BENDRAS PASTATO PLOTAS
210.08 m²
450.19 m²

0	03/11/2022	Statybos leidimui				
LAIDA	IŠLEIDIMO DATA	LAIDOS STATUSAS. KEITIMO PRIEŽASTIS (JEI TAIKOMA)				
KVAL. PATV. DOK. NR.	 MB "POSTFORMA" +370 688 00857 info@posiforma.lt Laisvės al. 59, Kaunas		STATINIO PROJEKTO PAVADINIMAS			
			Daugiabučio gyvenamojo pastato Lubinų g. 68D, Kaune statybos projektas			
			STATINIO NUMERIS IR PAVADINIMAS			
			01 - daugiabutis gyvenamasis namas			
			A 1699	PV	Tomas Kučinskas	
A 1876	PDV	Vaiva Jakubėnienė		LAIDA		
	PDA	Austėja Mielkutė				
				0		
LT	STATYTOJAS IR (ARBA) UŽSAKOVAS Statytojas: V.B. ir A.B. Užsakovas: UAB "Vorkas"		DOKUMENTO ŽYMUO		LAPAS	LAPŲ
			70-01-PP-SA.B-02		1	1




FASADAS TARP AŠIŲ 1'-7'

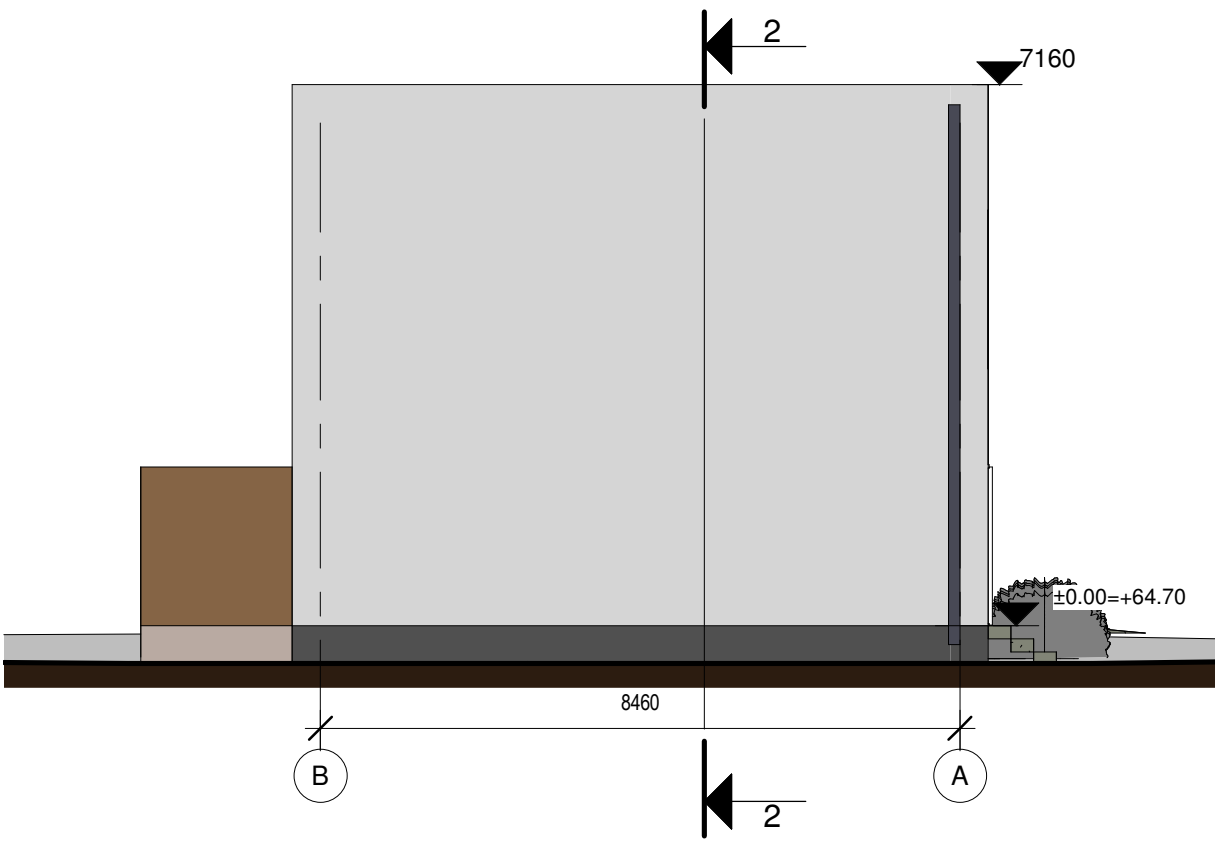

FASADAS TARP AŠIŲ B'-A'




FASADAS TARP AŠIŲ 7'-1'

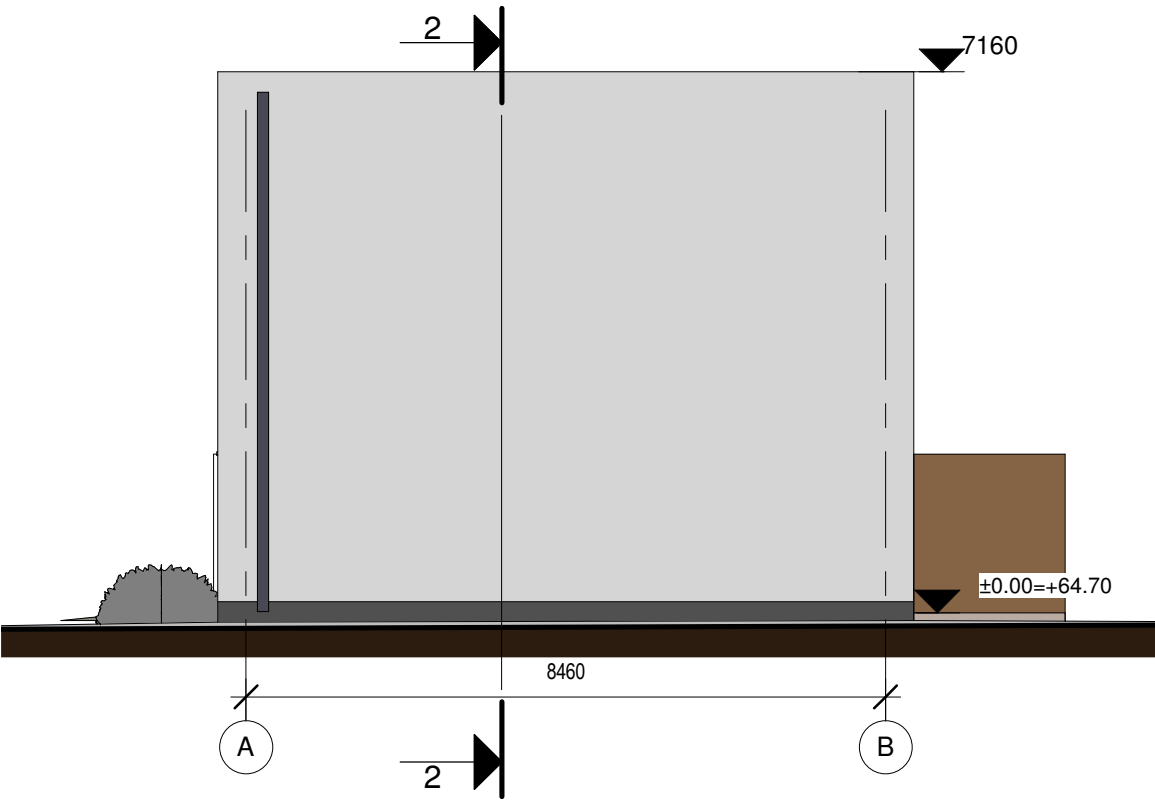


FASADAS TARP AŠIŲ A'-B'

0	03/11/2022	Statybos leidimui		
LAIDA	IŠLEIDIMO DATA	LAIDOS STATUSAS. KEITIMO PRIEŽASTIS (JEI TAIKOMA)		
KVAL. PATV. DOK. NR.	 MB "POSTFORMA" +370 688 00857 info@postforma.lt Laisvės al. 59, Kaunas		STATINIO PROJEKTO PAVADINIMAS	
			Daugiabučio gyvenamojo pastato Lubinų g. 68D, Kaune statybos projektas	
			STATINIO NUMERIS IR PAVADINIMAS	
			01 - daugiabutis gyvenamasis namas	
A 1699	PV	Tomas Kučinskas		
A 1876	PDV	Vaiva Jakubėnienė		
	PDA	Austėja Mielkutė		
LT	STATYTOJAS IR (ARBA) UŽSAKOVAS Statytojas: V.B. ir A.B. Užsakovas: UAB "Vorkas"		DOKUMENTO ŽYMUO	
			70-01-PP-SA.B-04	
			LAPAS	LAPŲ
			1	1

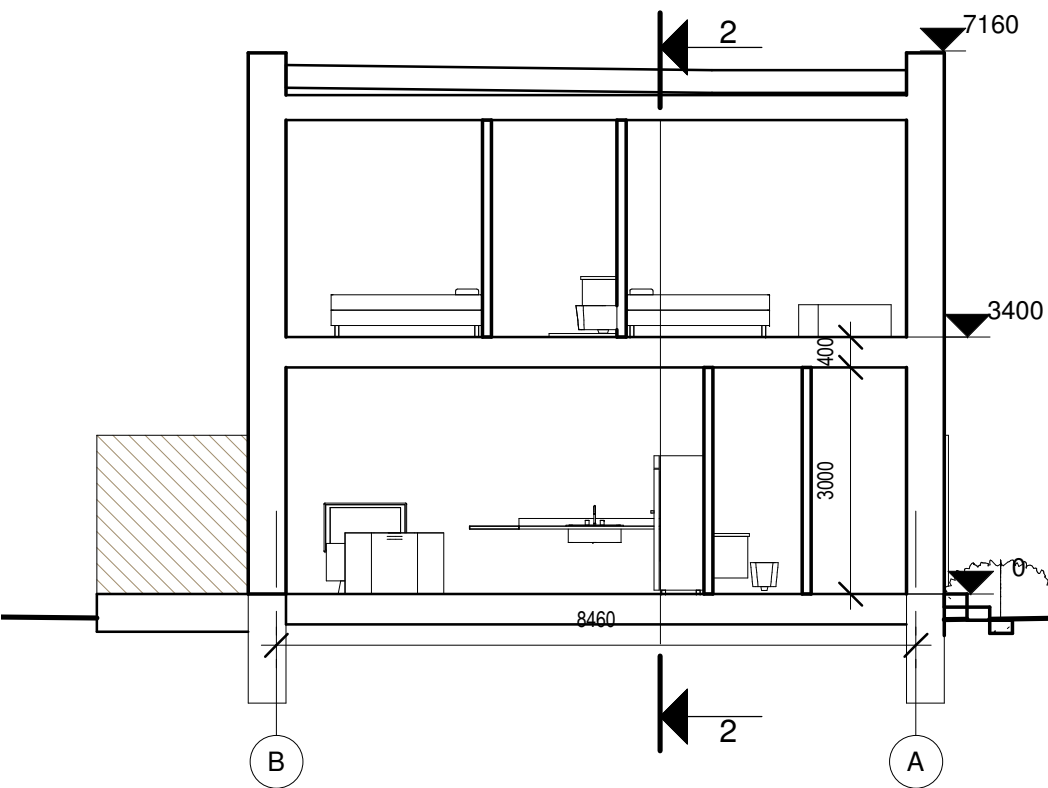

PJŪVIS 1'-1'

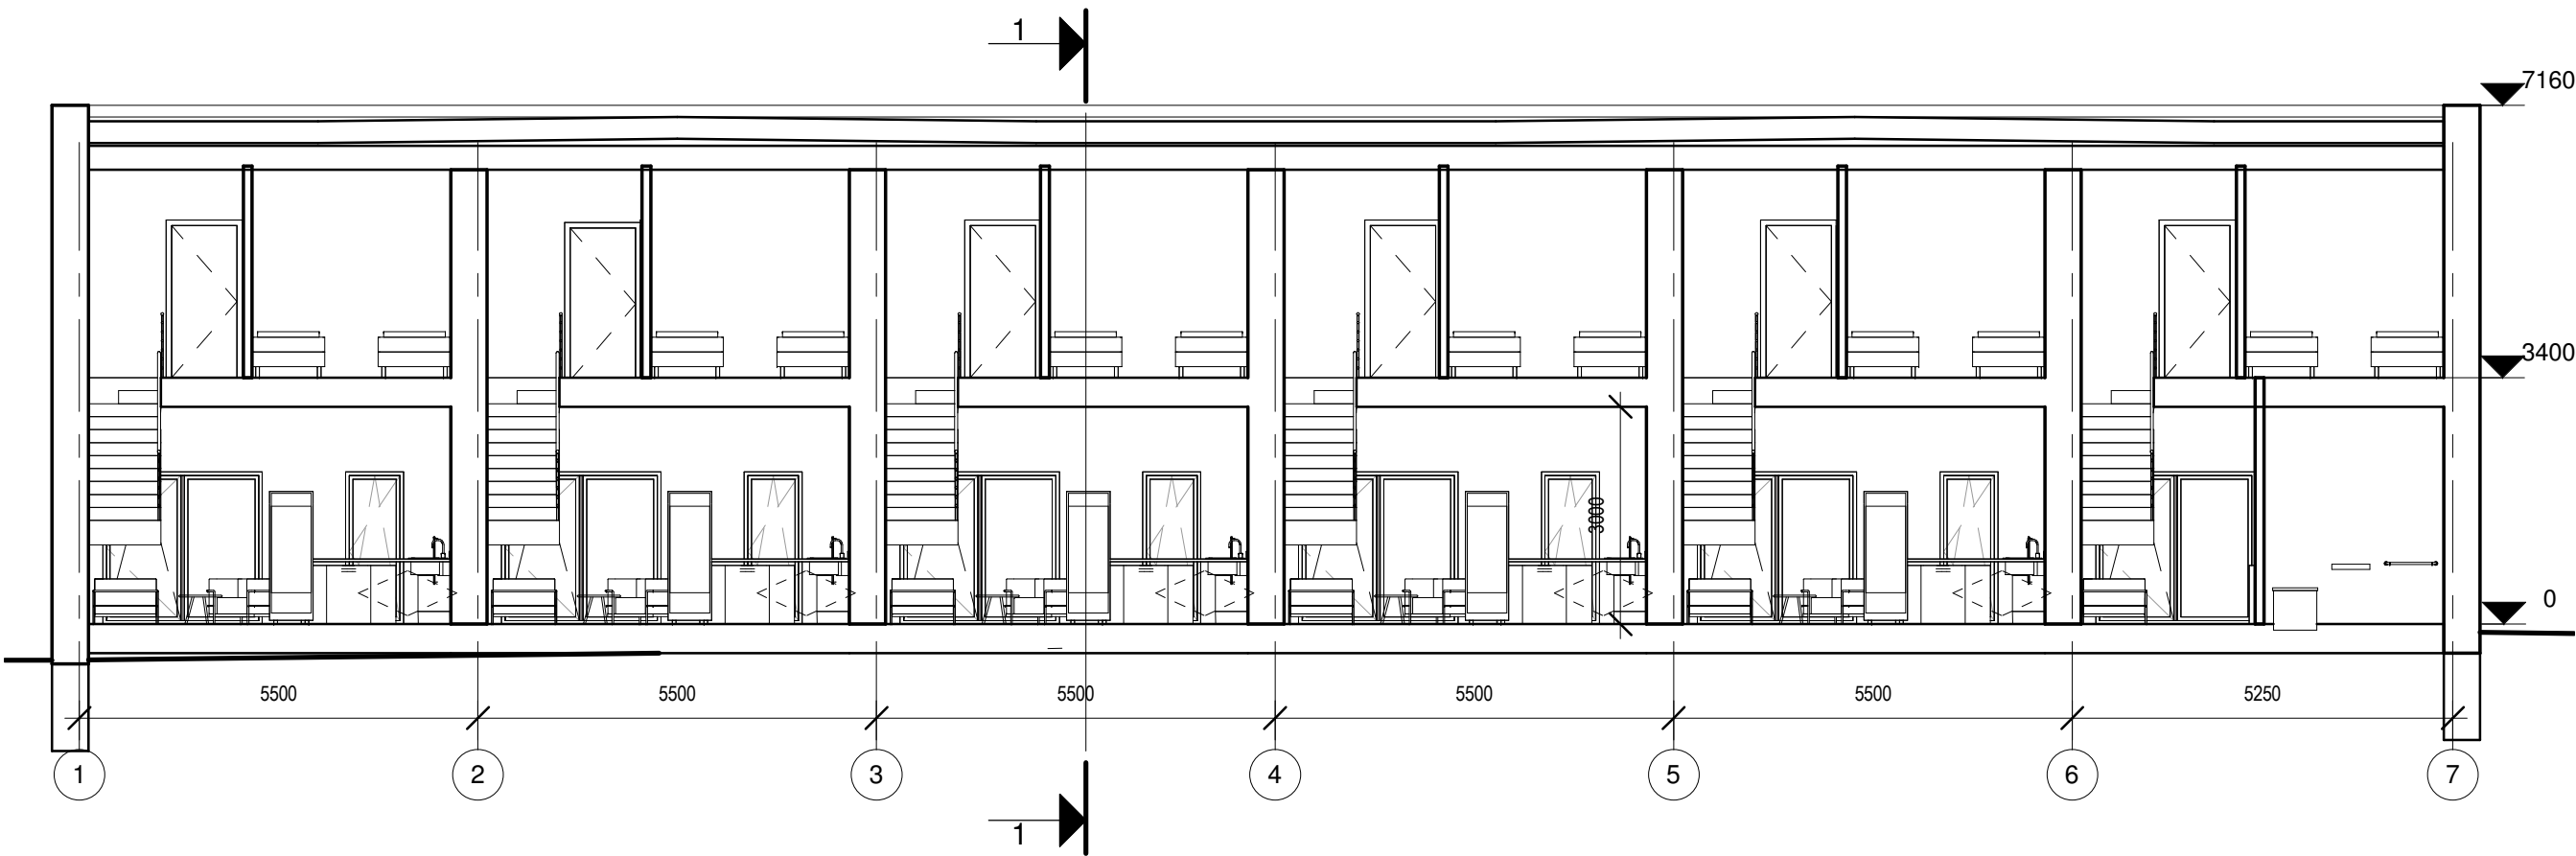

PJŪVIS 2'-2'

0	03/11/2022	Statybos leidimui		
LAIDA	IŠLEIDIMO DATA	LAIDOS STATUSAS. KEITIMO PRIEŽASTIS (JEI TAIKOMA)		
KVAL. PATV. DOK. NR.			MB "POSTFORMA" +370 688 00857 info@postforma.lt Laisvės al. 59, Kaunas	
			STATINIO PROJEKTO PAVADINIMAS Daugiabučio gyvenamojo pastato Lubinų g. 68D, Kaune statybos projektas	
			STATINIO NUMERIS IR PAVADINIMAS 01 - daugiabutis gyvenamasis namas	
A 1699	PV	Tomas Kučinskas		
A 1876	PDV	Vaiva Jakubėnienė		
	PDA	Austėja Mielkutė		
			DOKUMENTO PAVADINIMAS PJŪVIAI M 1:100	
			0	
LT	STATYTOJAS IR (ARBA) UŽSAKOVAS Statytojas: V.B. ir A.B. Užsakovas: UAB "Vorkas"		DOKUMENTO ŽYMUO 70-01-PP-SA.B-05	
			LAPAS 1	LAPŲ 1





