

Statytojo (Užsakovo) pavadinimas

Projektuotojo pavadinimas

Statinio projekto pavadinimas

UAB „Studija Archispektras“, į.k. 302553383

**PASLAUGŲ PASKIRTIES PASTATO SU GYVENAMOSIOSMIS
PATALPOMIS KAMPIŠKIŲ G. 2G, KAUNE
STATYBOS PROJEKTAS**

Statinio adresas

Kaunas, Vokiečių g. 81 (Sklypo kad. Nr 1901/0242:366)

Statinio projekto numeris

22/KAM

Statinio projekto etapas

Projektiniai pasiūlymai (PP)

Statybos darbų rūšis

Nauja statyba

Statinio (statinių) kategorija

Neypatingas statinys

Statinio projekto dalis

Bendroji dalis

Bylos žymuo


21/KAM-PP-BD

Bylos laidos žymuo

0

Bylos išleidimo data

2022-02

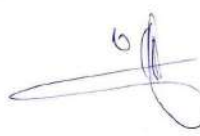Pareigos	Kvalifikaciją patvirtinančio dokumento nr.	Pavardė	Parašas
Įmonės vadovas		A. Kalinauskas	
PV/ A.PDV	A1394	A. Kalinauskas	
Architektas		A Šova	

Statytojo projektinių sprendinių tvirtinimas

 **2022.02.14**
Užsakovas, parašas, data

**STATINYS: PASLAUGŲ PASKIRTIES PASTATO SU GYVENAMOSIOSMIS PATALPOMIS KAMPIŠKIŲ G. 2G,
KAUNE STATYBOS PROJEKTAS**

PROJEKTINIAI PASIŪLYMAI

AIŠKINAMASIS RAŠTAS

1. PROJEKTUOJAMO STATINIO PAŽINTINIAI DUOMENYS

-Statytojas (užsakovas):

-Statinio pavadinimas: PASLAUGŲ PASKIRTIES PASTATO SU GYVENAMOSIOSMIS PATALPOMIS KAMPIŠKIŲ G. 2G,
KAUNE STATYBOS PROJEKTAS

-Statinio adresas: KAUNAS, KAMPIŠKIŲ G. 2G (unik. Nr. 4400-5514-4697)

-Statinio kategorija: Neypatingas

-Statybos darbų rūšis: Nauja statyba

-Statinio rūšis pagal naudojimo paskirtį: Paslaugų paskirties pastatas [7.4.]

-Projektuotojas. Projektinius pasiūlymus parengė parengė UAB "Studija Archispektras" (įmonės kodas-302553383). Projekto vadovas - architektas Aidas Kalinauskas, atestato Nr. A1394

2. ESAMOS SITUACIJOS APIBŪDINIMAS

Projektuojamo pastato sklypo adresas – Kaunas, Kampiškių g. 2G. Žemės sklypo kadastrinis Nr.: 1901/0242:366 Kauno m. k.v. Pagrindinė naudojimo paskirtis – kita. Naudojimo būdas – Komerinės paskirties objektų teritorijos. Naudojimo būdas – Vienbučių ir dvibučių gyvenamųjų pastatų teritorijos. Žemės sklypo plotas – 0.0815ha. Aplinkinė teritorija intensyviai urbanizuota.

Inžinerinė infrastruktūra šalia sklypo teritorijos: centralizuoti šilumos, vandentiekio, ir nuotekų tinklai, elektros tinklai, telekomunikacijų tinklai.

Sklypui nustatytos specialiosios žemės naudojimo sąlygos: Vandens tiekimo ir nuotekų, paviršinių nuotekų tvarkymo infrastruktūros apsaugos zonos. Aerodromų apsaugos zonos. Elektros tinklų apsaugos zonos.

Projektuojamoje teritorijoje yra parengtas žemės sklypo formavimo pertvarkymo projektas.

LAIDA	IŠLEIDIMO METAI	LAIDOS STATUSAS, KEITIMO PRIEŽASTIS (JEI TAIKOMAS)			
0	2022	Statybos leidimui			
KVALIF. PATVIRTINIMO DOK. NR.	Projektuotojas:		STATINIO PROJEKTO PAVADINIMAS		
	 ARCHISPEKTRAS architektūra interjero dizainas urbanistika www.archispektras.lt		PASLAUGŲ PASKIRTIES PASTATO SU GYVENAMOSIOSMIS PATALPOMIS KAMPIŠKIŲ G. 2G, KAUNE STATYBOS PROJEKTAS		
	A 1394	PV	Aidas Kalinauskas	DOKUMENTO PAVADINIMAS	
		Arch	Andrius Šova	LAIDA	
				Aiškinamasis raštas	
	STATYTOJAS		DOKUMENTO ŽYMUO		LAPAS
			22/KAM-PP-BD.AR		LAPŲ
					1
					3

Mažo užstatymo intensyvumo gyvenamosios teritorijos		Teritorijos, kuriose vyrauja mažaukščė gyvenamoji statyba kartu su reikalinga socialine, komercine, paslaugų ir pan. infrastruktūra	• Kitos paskirties: - o Gyvenamosios teritorijos - o Visuomeninės paskirties teritorijos - o Komercinės paskirties objektų teritorijos - o Inžinerinės infrastruktūros teritorijos - o Bendro naudojimo teritorijos - o Atskirųjų želdynų teritorijos - o Rekreacinės teritorijos - o Teritorijos krašto apsaugos tikslams • Konservacinės paskirties	Už iki 0,5 Maksimalus aukštis/gyumas iki 12 m. Aukštybinių pastatų nenumatoma pagal Aukštybinių pastatų išdėstymo Kauno miesto savivaldybės teritorijoje specialųjį planą (patv. 2013-01-17 Nr. T-22)	
---	--	---	--	---	--

3. TRUMPAS PROJEKTINIŲ SPRENDINIŲ APIBŪDINIMAS

Vadovaujantis statytojo pageidavimais (projektavimo užduotimi), galiojančiais teritorijų planavimo dokumentais (Kauno miesto bendruoju planu, žemės sklypo formavimo ir pertvarkymo projektu), rengiamas paslaugų paskirties pastato su gyvenamosiomis patalpomis naujos statybos projektas, statytojui – nuosavybės teise priklausančiame sklype.

Remiantis STR 2.02.02:2004 „Visuomeninės paskirties statiniai“ bei STR 2.02.01:2004 „Gyvenamieji pastatai“ projektuojamas Visuomeninės paskirties su gyvenamosiomis patalpomis pastatas. Projektuojamą pastatą sudaro du tarpusavyje susikertantys tūriai. Fasaduose stengiamasi naudoti vienodas langų bei balkonų išdėstymo ritmas, kuriant vientisą architektūrą. Bendras projektuojamo pastato plotas – 353,83 m² (pastato antžeminės dalies plotas – 241,33 m², požeminės dalies plotas – 112,50 m²). Pagrindinė pastato naudojimo paskirtis – paslaugų paskirties pastatas. Statinio kategorija – neypatingasis statinys. Projektuojamame pastate numatoma įrengti 60% ploto paslaugų paskirties patalpų (prekių priėmimo išdavimo punktai) ir 40% gyvenamosios paskirties patalpų. Pastato aukštų skaičius – 2, pastato aukštis 10.40m., tūris ~ 1360 m³. Projektuojamo pastato fasadų apdailai naudojamos klinkerio/betono plytelės. Projektuojamas dvišlaitis pastato stogas, stogo danga – „Classic“ tipo skardos danga. Projektuojamo pastato architektūra santūri ir lakoniška, siekiant darniai prisitaikyti prie aplink supančios aplinkos.

–Sklypo sprendinių aprašymas.

Pastatas sklype statomas remiantis Kauno miesto bendruoju planu, bei žemės sklypo formavimo ir pertvarkymo projektu. Projektuojamas pastatas išlaiko esamą gatvės užstatymo liniją.

Sklype esamų pastatų nėra. Pagrindinis įvažiavimas/įėjimas į sklypo teritoriją projektuojamas iš Kampiškių g. vakarinės sklypo dalies. Žemės reljefas – sąlyginai lygus. Altitudės kinta nuo šiaurės vakarų 30.80 alt iki rytinėje pusėje esančios aukščiausios altitudės 32.30 alt.

Remiantis STR 2.06.04:2014 „Gatvės ir vietinės reikšmės keliai. Bendrieji reikalavimai“ Kai statiniuose įrengiamos skirtingų paskirčių patalpos, statiniui reikalingas automobilių stovėjimo vietų skaičius nustatomas sumuojant kiekvienos paskirties patalpoms (tarp jų ir butams) reikalingą automobilių Remiantis STR 2.03.01:2019 „Statinių prieinamumas“ esant bendras automobilių stovėjimo vietų skaičius 20 ar mažiau numatomas minimalus bendras neįgalųjų automobilių stovėjimo vietų skaičius 1 vieta. Ši vieta yra įrengta prie įėjimo į pastatą durų. Sklype projektuojama antžeminė 9 vietų automobilių aikštelė, viena iš vietų yra numatyta ŽN. Įrengiama viena elektromobilių įkrovimo prieiga.

Paslaugų paskirties pastatai. 1 vieta 25 m² pagrindinio ploto. **100,40/25=4,016** Numatomos 4 stovėjimo vietos. Gyvenamosios Paskirties pastatai (dviejų butų) 2 vietos 140 m² naudingo ploto. likusios 3 vietos lankytojams. Išlaikomi visi reikiami atstumai nuo automobilių stovėjimo aikštelės iki aplinkinių pastatų langų. Sklypo teritorijoje, šiaurinė sklypo pusėje numatoma įrengti buitinių atliekų rūšiavimo konteinerius. Buitinių konteinerių atstumas nuo kaimynų išlaikome 10 m. atstumą. Aplink pastatą, perimetru numatomi 1 m pločio takai iš betoninių arba keraminių trinkelėlių. Teritoriją numatoma aptverti 1,40 m aukščio ažūrine metaline tvora. Likusioje sklypo dalyje, kur neįrengiamos dangos, sodinama veja 30%.

–Pastato konstrukcijos

LAIKANČIŲJŲ KONSTRUKCIJŲ IR IŠORINIŲ ATITVARŲ PARINKIMO MOTYVAI: PASTATAS PROJEKTUOJAMAS IŠ BETONINIŲ IR MŪRO KONSTRUKCIJŲ. APDAILA NUMATOMA KLINKERIO PLYTELIŲ APDAILA.


22/KAM-TDP-BD.BTS	lapas	lapų	laida
	3	3	0

**PASLAUGŲ PASKIRTIES PASTATO SU GYVENAMOSIOSMIS PATALPOMIS KAMPIŠKIŲ G. 2G, KAUNE
STATYBOS PROJEKTAS**

**TECHNINIS DARBO PROJEKTAS (TDP)
BENDROJI DALIS**

Pritarimas:

Užsakovas, parašas, data

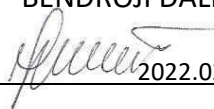
2022.02.10


Statybos techninio reglamento STR 1.04.04:2017
„Statinio projektavimas, projekto ekspertizė“
5 priedas

BENDRIEJI STATINIO RODIKLIAI

Pavadinimas	Mato vienetas	Kiekis	Pastabos
SKLYPAS			
Sklypo plotas	m2	815	
Sklypo užstatymo intensyvumas	%	29,61	Leistinas pagal BP 0,50
Sklypo užstatymo tankis	%	19,17	
Parkavimo vietų skaičius	Vnt.	9	
Žaliasis plotas	%	30,63	
PASTATAS			
1. Pastato paskirties rodikliai (gamybos, kitos planuojamos ūkinės veiklos, paslaugų apimtis, butų, vietų, lovų, bendras ir aptarnaujamų žmonių skaičius, kiti rodikliai).			
1.1 Paslaugų paskirties patalpų bendrasis plotas	m2	212,90	60% pastato
1.2 Paslaugų paskirties patalpų pagrindinis plotas	m2	100,40	
1.3 Gyvenamosios paskirties patalpų bendras plotas	m2	140,84	40% pastato
1.4 Gyvenamosios paskirties patalpų naudingas plotas	m2	140,84	
1.5 Butų skaičius	Vnt.	2	
2. Pastato bendrasis plotas.*	m2	353,83	
3. Pastato naudingasis plotas.*	m2	353,83	
4. Pastato tūris.*	m ³	1360	
5. Aukštų skaičius.*	Vnt.	2	
6. Pastato aukštis.*	m	10,40	Leistinas pagal BP 12m
7. Pastatų energinio naudingumo klasė **		A++	
8. Pastatų (patalpų) akustinio komforto sąlygų klasė		C	
9. Statinių atsparumo ugniai laipsnis		II	

LAIKA	IŠLEIDI MO METAI	LAIDOS STATUSAS, KEITIMO PRIEŽASTIS (JEI TAIKOMAS)			
0	2022	Statybos leidimui			
KVALIF. PATVIRTINIMO DOK. NR.	Projektuotojas:  ARCHISPEKTRAS architektūra interjero dizainas urbanistika www.archispektras.lt		STATINIO PROJEKTO PAVADINIMAS PASLAUGŲ PASKIRTIES PASTATO SU GYVENAMOSIOSMIS PATALPOMIS KAMPIŠKIŲ G. 2G, KAUNE STATYBOS PROJEKTAS		
OMUVO A 1394	PV.	Aidas Kalinauskas		DOKUMENTO PAVADINIMAS	LAIKA
	Arch	Andrius Šova		Bendrieji statinio rodikliai	0
LT	STATYTOJAS		DOKUMENTO ŽYMUO		LAPAS
			22/KAM-01-PP-Bsr		LAPŲ
					1
					1

SITUACIJOS PLANAS

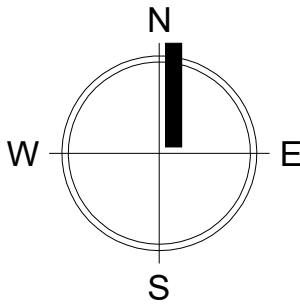

Adresas

Pavadinimas

Adreso kodas



Kaunas, Kampiškių g. 2G, LT-45304

192-376-734

Nuoroda

0	2021-04	STATYBOS LEIDIMUI, STATYBAI			
LAIDA	DATA	LAIDOS STATUSAS. KEITIMO PRIEŽASTIS (JEI TAIKOMA)			
KVAL. PATV. DOK. NR.	ARCHISPEKTRAS			STATINIO PROJEKTO PAVADINIMAS	
				PASLAUGŲ PASKIRTIES PASTATO SU GYVENAMOSIOSMIS	
				PATALPOMIS KAMPIŠKIŲ G. 2G, KAUNE	
				STATYBOS PROJEKTAS	
A 1394	PV/PDV _A	A. Kalinauskas	2021	DOKUMENTO PAVADINIMAS	LAIDA
	arch.	A.Šova	2021		0
			2021		
LT	STATYTOJAS			DOKUMENTO ŽYMUO	LAPAS
					LAPŲ
				21/VO-PP-SIT	1
					1

Topografuojamos teritorijos išdėstymo schema

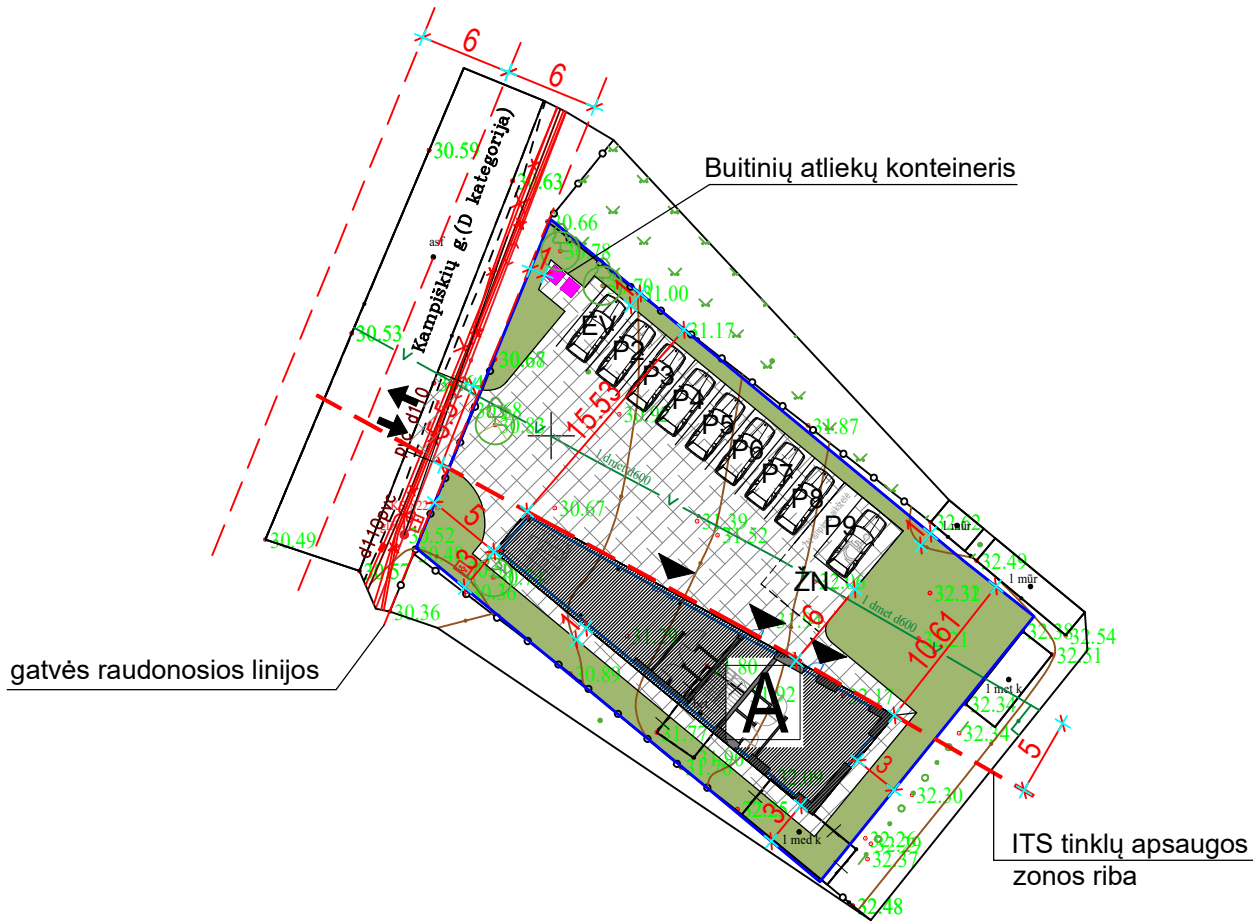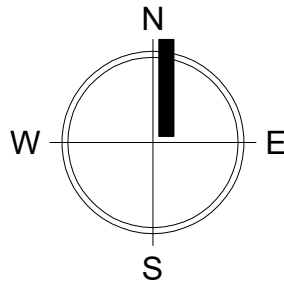

X=6080950.00
Y=497700.00

BENDRIEJI STATINIO RODIKLIAI

Pavadinimas	Mato vienetas	Kiekis	Pastabos
SKLYPAS			
Sklypo plotas	m ²	815	
Sklypo užstatymo intensyvumas	%	29,61	Leistinas pagal BP 0,50
Sklypo užstatymo tankis	%	19,17	
Parkavimo vietų skaičius	Vnt.	9	
Žaliasis plotas	%	30,63	
PASTATAS			
1. Pastato paskirties rodikliai (gamybos, kitos planuojamos ūkinės veiklos, paslaugų apimtis, butų, vietų, lovų, bendras ir aptarnaujamų žmonių skaičius, kiti rodikliai).			
1.1 Paslaugų paskirties patalpų bendrasis plotas	m ²	212,90	60% pastato
1.2 Paslaugų paskirties patalpų pagrindinis plotas	m ²	100,40	
1.3 Gyvenamosios paskirties patalpų bendras plotas	m ²	140,84	40% pastato
1.4 Gyvenamosios paskirties patalpų naudingas plotas	m ²	140,84	
1.5 Butų skaičius	Vnt.	2	
2. Pastato bendrasis plotas.*	m ²	353,83	
3. Pastato naudingasis plotas.*	m ²	353,83	
4. Pastato tūris.*	m ³	1360	
5. Aukštų skaičius.*	Vnt.	2	
6. Pastato aukštis.*	m	10,40	Leistinas pagal BP 12m
7. Pastatų energinio naudingumo klasė**		A++	
8. Pastatų (patalpų) akustinio komforto sąlygų klasė		C	
9. Statinių atsparumo ugniai laipsnis		II	

SUTARTINIAI ŽYMĖJIMAI

A

PASLAUGŲ PASKIRTIES SU GYVENAMOSIOMIS
PATALPOMIS PASTATAS (projektuojamas)
(dviejų aukštų. Pastato aukštis aukščiausioje vietoje 12m)



Buitinių atliekų konteineris



VĖJAŽELDYNAI



SAUGOTINI ŽELDINIAI



KERTAMI ŽELDINIAI



SKLYPO RIBA




ĮVAŽIAVIMAS / IŠVAŽIAVIMAS



ĮĖJIMAI



KIETOS DANGOS (trinkelės)

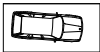

AUTOMOBILIŲ PARKINGAS - 7 vnt.





ELEKTROMOBILIŲ PARKINGAS - 1 vnt.



A- tipo ŽN AUTOMOBILIŲ PARKINGAS - 1 vnt.

0	2021-04	STATYBOS LEIDIMUI, STATYBAI					
LAIDA	DATA	LAIDOS STATUSAS. KEITMO PRIEŽASTIS (JEI TAIKOMA)					
KVAL. PATV. DOK. NR.	 ARCHISPEKTRAS			STATINIO PROJEKTO PAVADINIMAS			
				PASLAUGŲ PASKIRTIES PASTATO SU GYVENAMOSIOSMIS			
				PATALPOMIS KAMPIŠKIŲ G. 2G, KAUNE			
				STATYBOS PROJEKTAS			
A 1394	PV/PDV _A	A. Kalinauskas	2021	DOKUMENTO PAVADINIMAS		LAIDA	
	arch.	A.Šova	2021			SKLYPO PLANO UŽSTATYMO SCHEMĄ M1:500	0
			2021				
LT	STATYTOJAS			DOKUMENTO ŽYMUO		LAPAS	LAPŲ
						21/VO-PP-SP	1

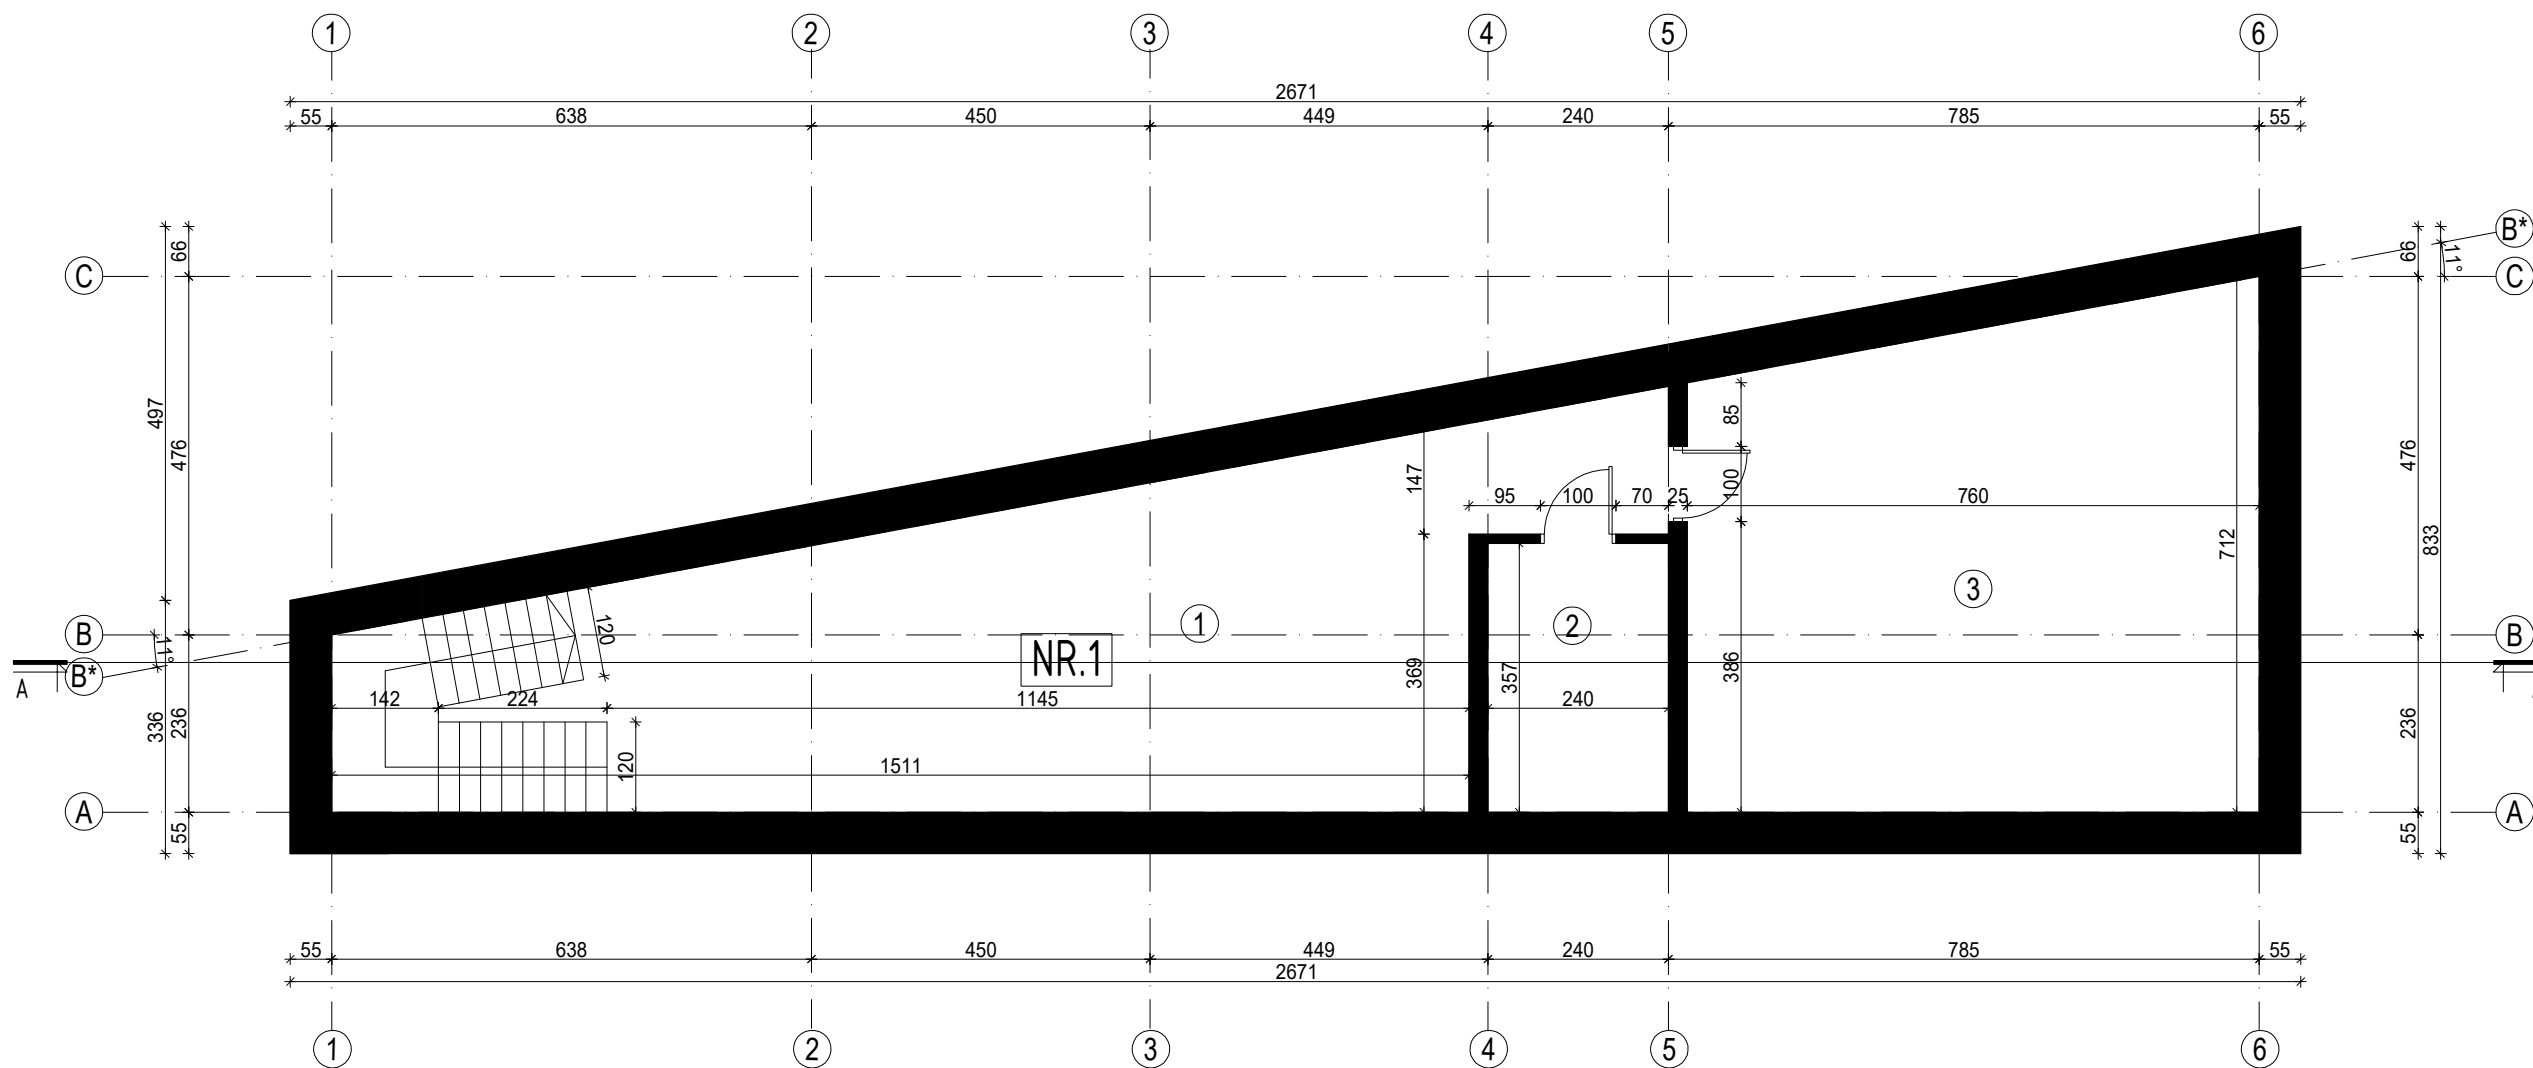
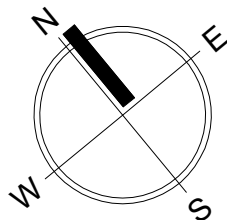


PASLAUGŲ PASKIRIES PATALPŲ EKSPLIKACIJA

PATALPŲ NR.1 RŪSIO EKSPLIKACIJA		
1	PAGALPINĖ PATALPA	55,19 m ²
2	TECH. PATALPA	8,58 m ²
3	PAGALPINĖ PATALPA	48,73 m ²

BENDRAS PATALPŲ NR.1 RŪSIO PLOTAS 112,50 m²

0	2022-01	STATYBOS LEIDIMUI, STATYBAI					
LAIDA	DATA	LAIDOS STATUSAS. KEITMO PRIEŽASTIS (JEI TAIKOMA)					
KVAL. PATV. DOK. NR.	 ARCHISPEKTRAS			STATINIO PROJEKTO PAVADINIMAS			
				PASLAUGŲ PASKIRTIES PASTATO SU GYVENAMOSIOSMIS			
				PATALPOMIS KAMPIŠKIŲ G. 2G, KAUNE			
				STATYBOS PROJEKTAS			
A 1394	PV/PDV _A	A. Kalinauskas	2022	DOKUMENTO PAVADINIMAS		LAIDA	
	arch.	A.Šova	2022			RŪSIO PLANAS M1:100	0
			2022				
LT	STATYTOJAS			DOKUMENTO ŽYMUO		LAPAS	LAPŲ
				22/KAM-PP-SA-1		1	1

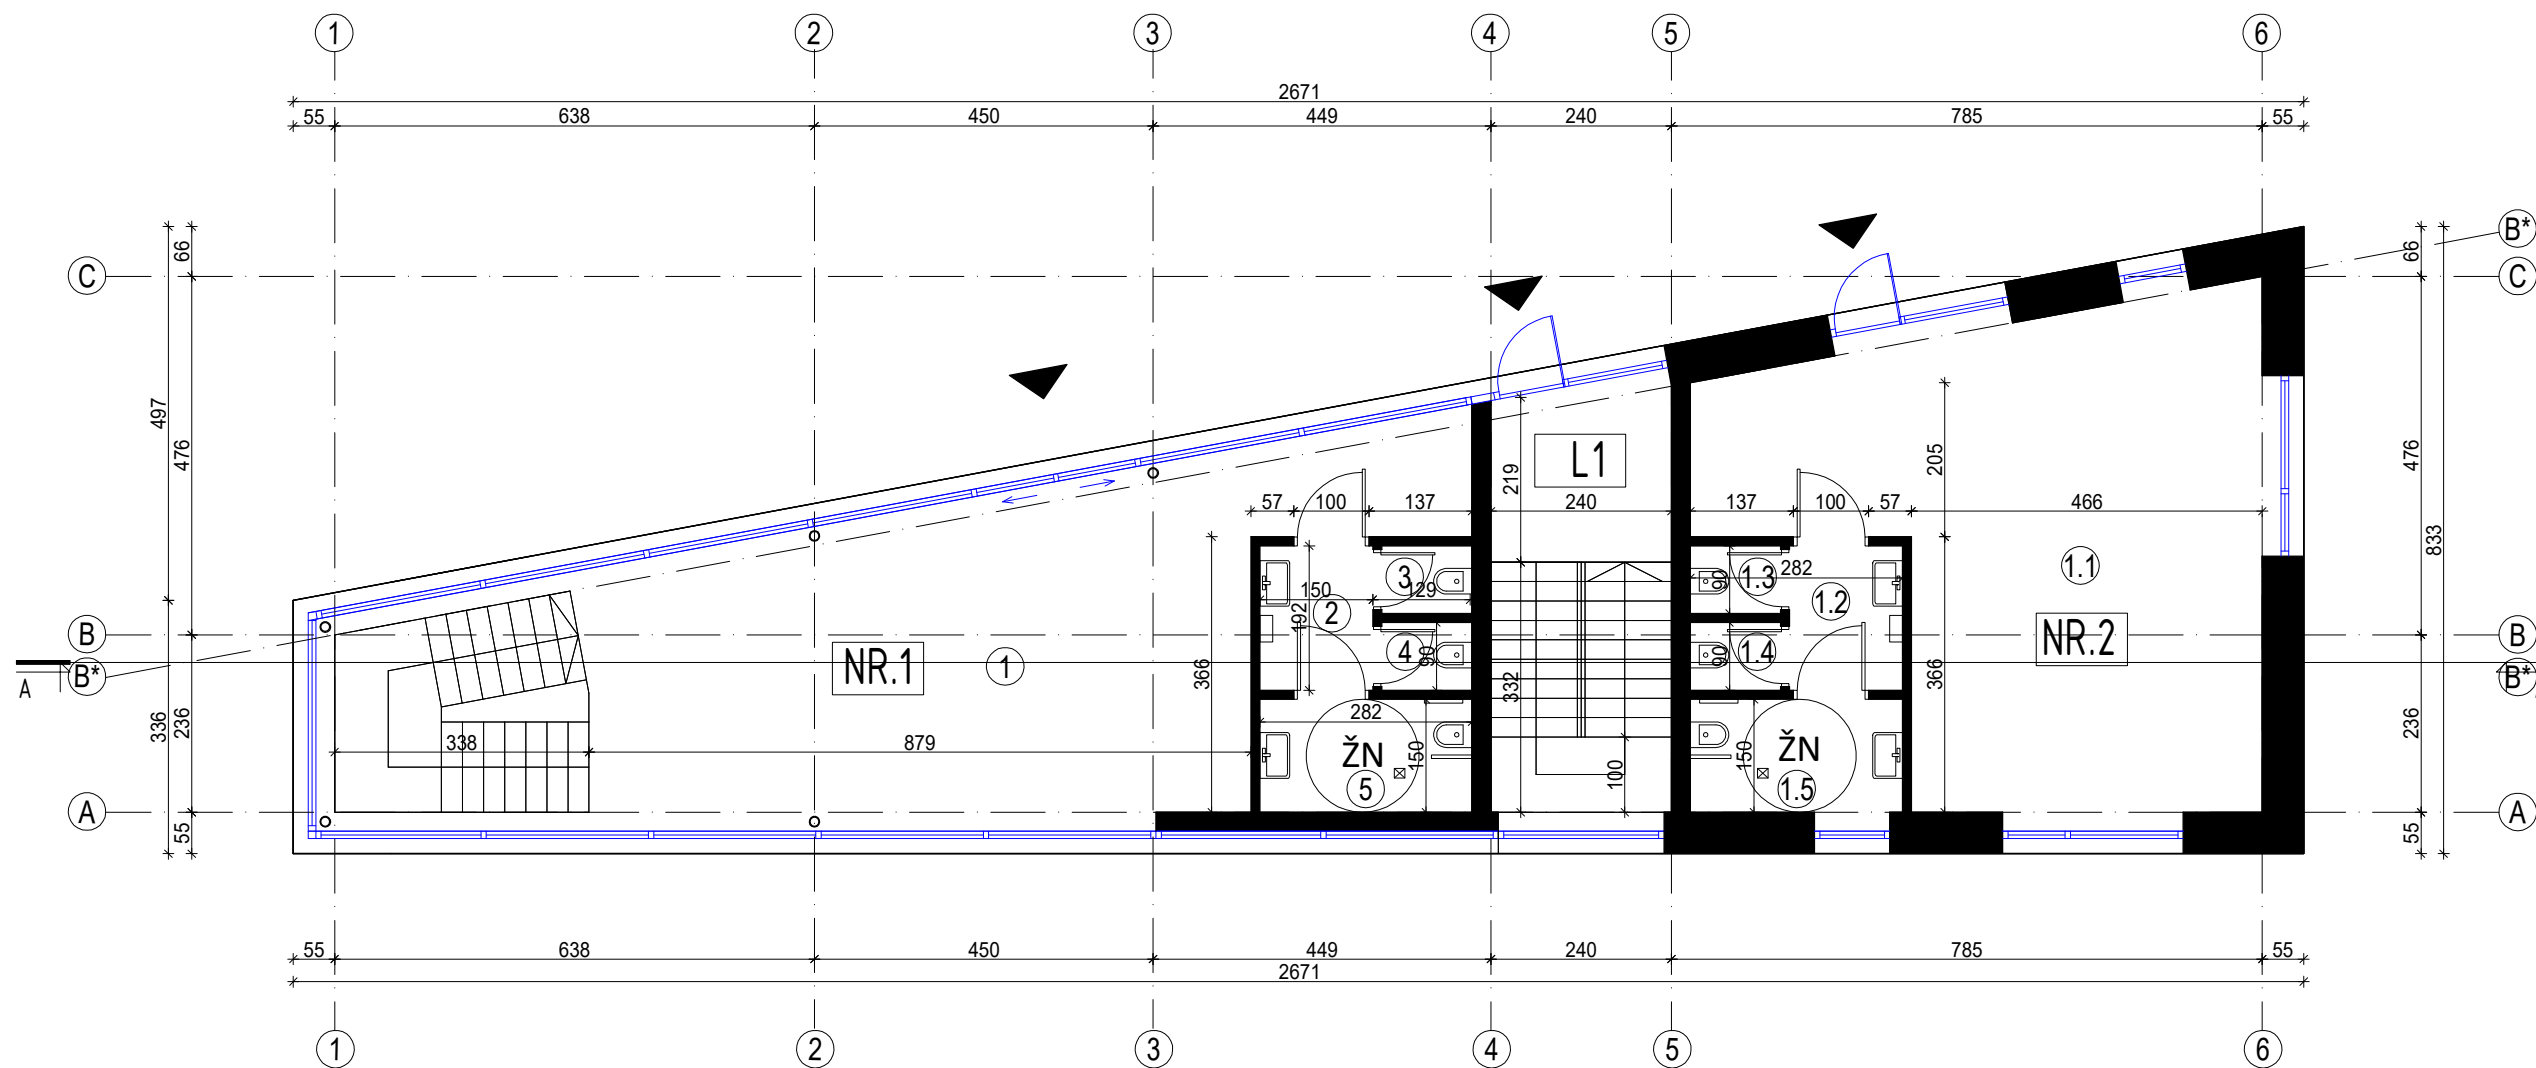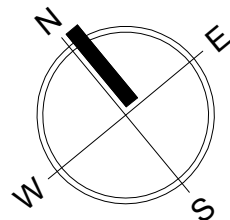

PASLAUGŲ PASKIRIES PATALPŲ EKSPLIKACIJA

PIRMO AUKŠTO PATALPŲ NR.1 EKSPLIKACIJA		
1	Prekių priėmimo išdavimo punktas	42,18 m ²
2	WC tambūras	2,88 m ²
3	WC moterų	1,08 m ²
4	WC vyrų	1,08 m ²
5	WC ŽN	4,23 m ²

BENDRAS PATALPŲ NR.1 AUKŠTO PLOTAS 51,45 m²



BENDRAS PATALPŲ NR.1 PLOTAS 163,95 m²

Bendras paslaugų paskirties patalpų plotas 212,99 m²

PIRMO AUKŠTO PATALPŲ NR.2 EKSPLIKACIJA		
1.1	Prekių priėmimo išdavimo punktas	39,77 m ²
1.2	WC tambūras	2,88 m ²
1.3	WC moterų	1,08 m ²
1.4	WC vyrų	1,08 m ²
1.5	WC ŽN	4,23 m ²

BENDRAS PATALPŲ NR.2 AUKŠTO PLOTAS 49,04 m²

0	2022-01	STATYBOS LEIDIMUI, STATYBAI					
LAIDA	DATA	LAIDOS STATUSAS. KEITMO PRIEŽASTIS (JEI TAIKOMA)					
KVAL. PATV. DOK. NR.					STATINIO PROJEKTO PAVADINIMAS PASLAUGŲ PASKIRTIES PASTATO SU GYVENAMOSIOSMIS PATALPOMIS KAMPIŠKIŲ G. 2G, KAUNE STATYBOS PROJEKTAS		
A 1394	PV/PDV _A	A. Kalinauskas	2022	DOKUMENTO PAVADINIMAS PIRMO AUKŠTO PLANAS M1:100		LAIDA	
	arch.	A.Šova	2022			0	
			2022				
LT	STATYTOJAS			DOKUMENTO ŽYMUO 22/KAM-PP-SA-2		LAPAS	LAPŲ
						1	1

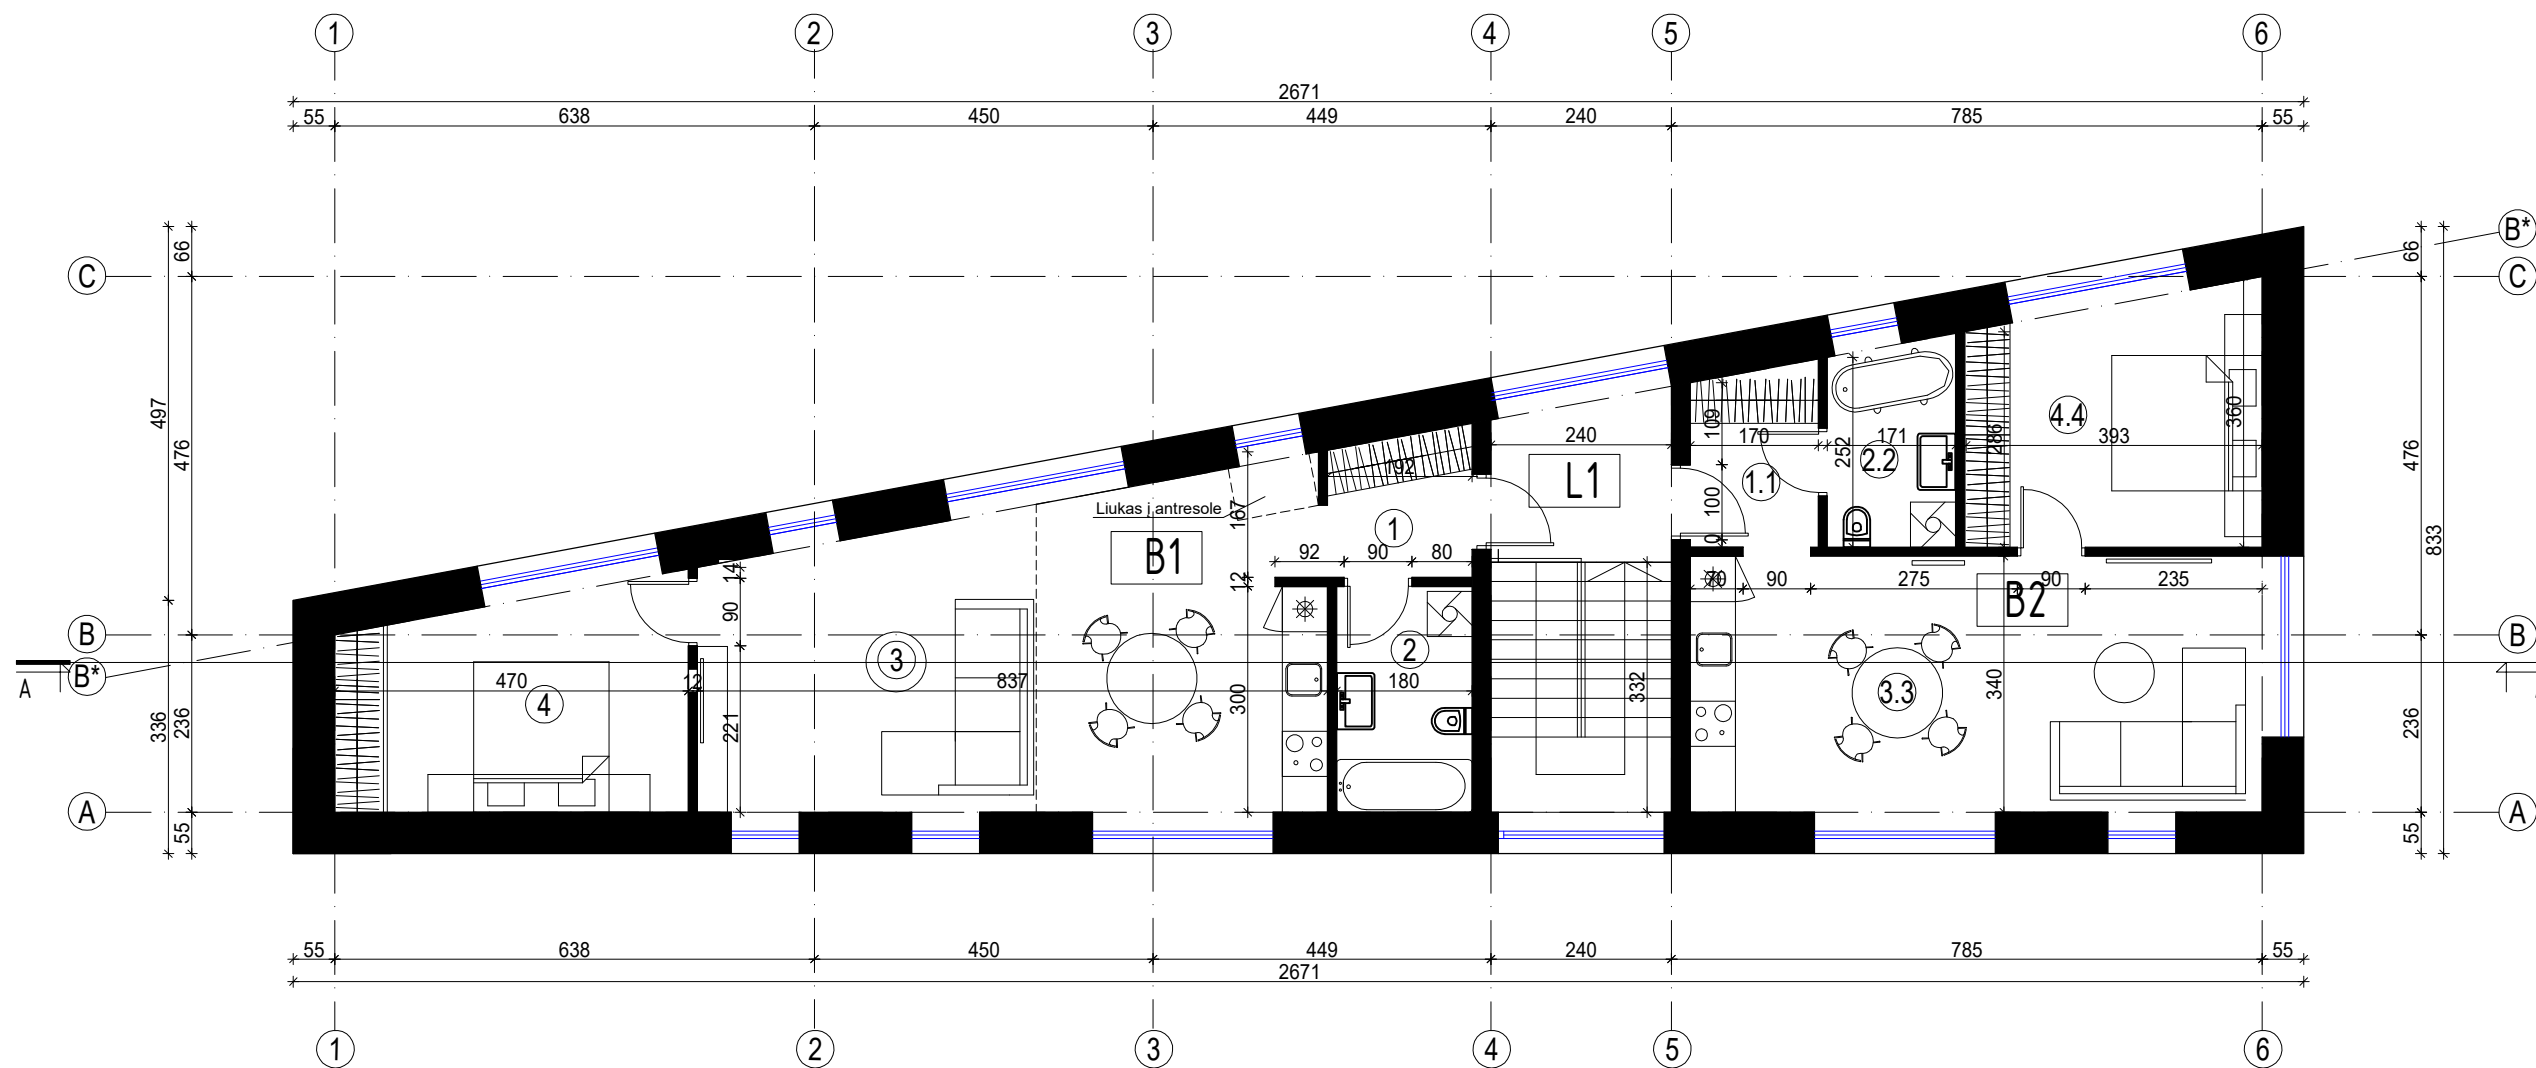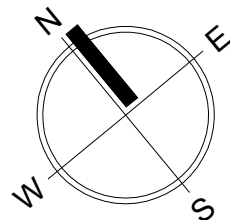

GYVENAMOSIOS PASKIRIES PATALPŲ EKSPLIKACIJA

ANTRO AUKŠTO EKSPLIKACIJA

"L1" LAIPTINĖ



"B1" BUTAS (dviejų kambarių su antrasole)		
1	TAMBŪRAS	3.60 m ²
2	VONIOS KAMBARYS	5.40 m ²
3	SVETAINĖ/ VIRTUVĖ	34.67 m ²
4	MIEGAMASIS	13.73 m ²

BENDRAS "B1" BUTO AUKŠTO PLOTAS 57,04 m²

"B2" BUTAS (dviejų kambarių su antrasole)		
1.1	TAMBŪRAS	3.98 m ²
2.2	VONIOS KAMBARYS	4.58 m ²
2.3	SVETAINĖ/ VIRTUVĖ	27.04 m ²
4.1	MIEGAMASIS	13.37 m ²

BENDRAS "B2" BUTO AUKŠTO PLOTAS 48,97 m²

0	2022-01	STATYBOS LEIDIMUI, STATYBAI			
LAIDA	DATA	LAIDOS STATUSAS. KEITIMO PRIEŽASTIS (JEI TAIKOMA)			
KVAL. PATV. DOK. NR.				STATINIO PROJEKTO PAVADINIMAS PASLAUGŲ PASKIRTIES PASTATO SU GYVENAMOSIOSMIS PATALPOMIS KAMPIŠKIŲ G. 2G, KAUNE STATYBOS PROJEKTAS	
				DOKUMENTO PAVADINIMAS	
				ANTRO AUKŠTO PLANAS M1:100	
A 1394	PV/PDV _A	A. Kalinauskas	2022	DOKUMENTO ŽYMUO	LAIDA
	arch.	A.Šova	2022		0
			2022		
LT	STATYTOJAS			DOKUMENTO ŽYMUO	
				22/KAM-PP-SA-3	
				LAPAS	LAPŲ
				1	1

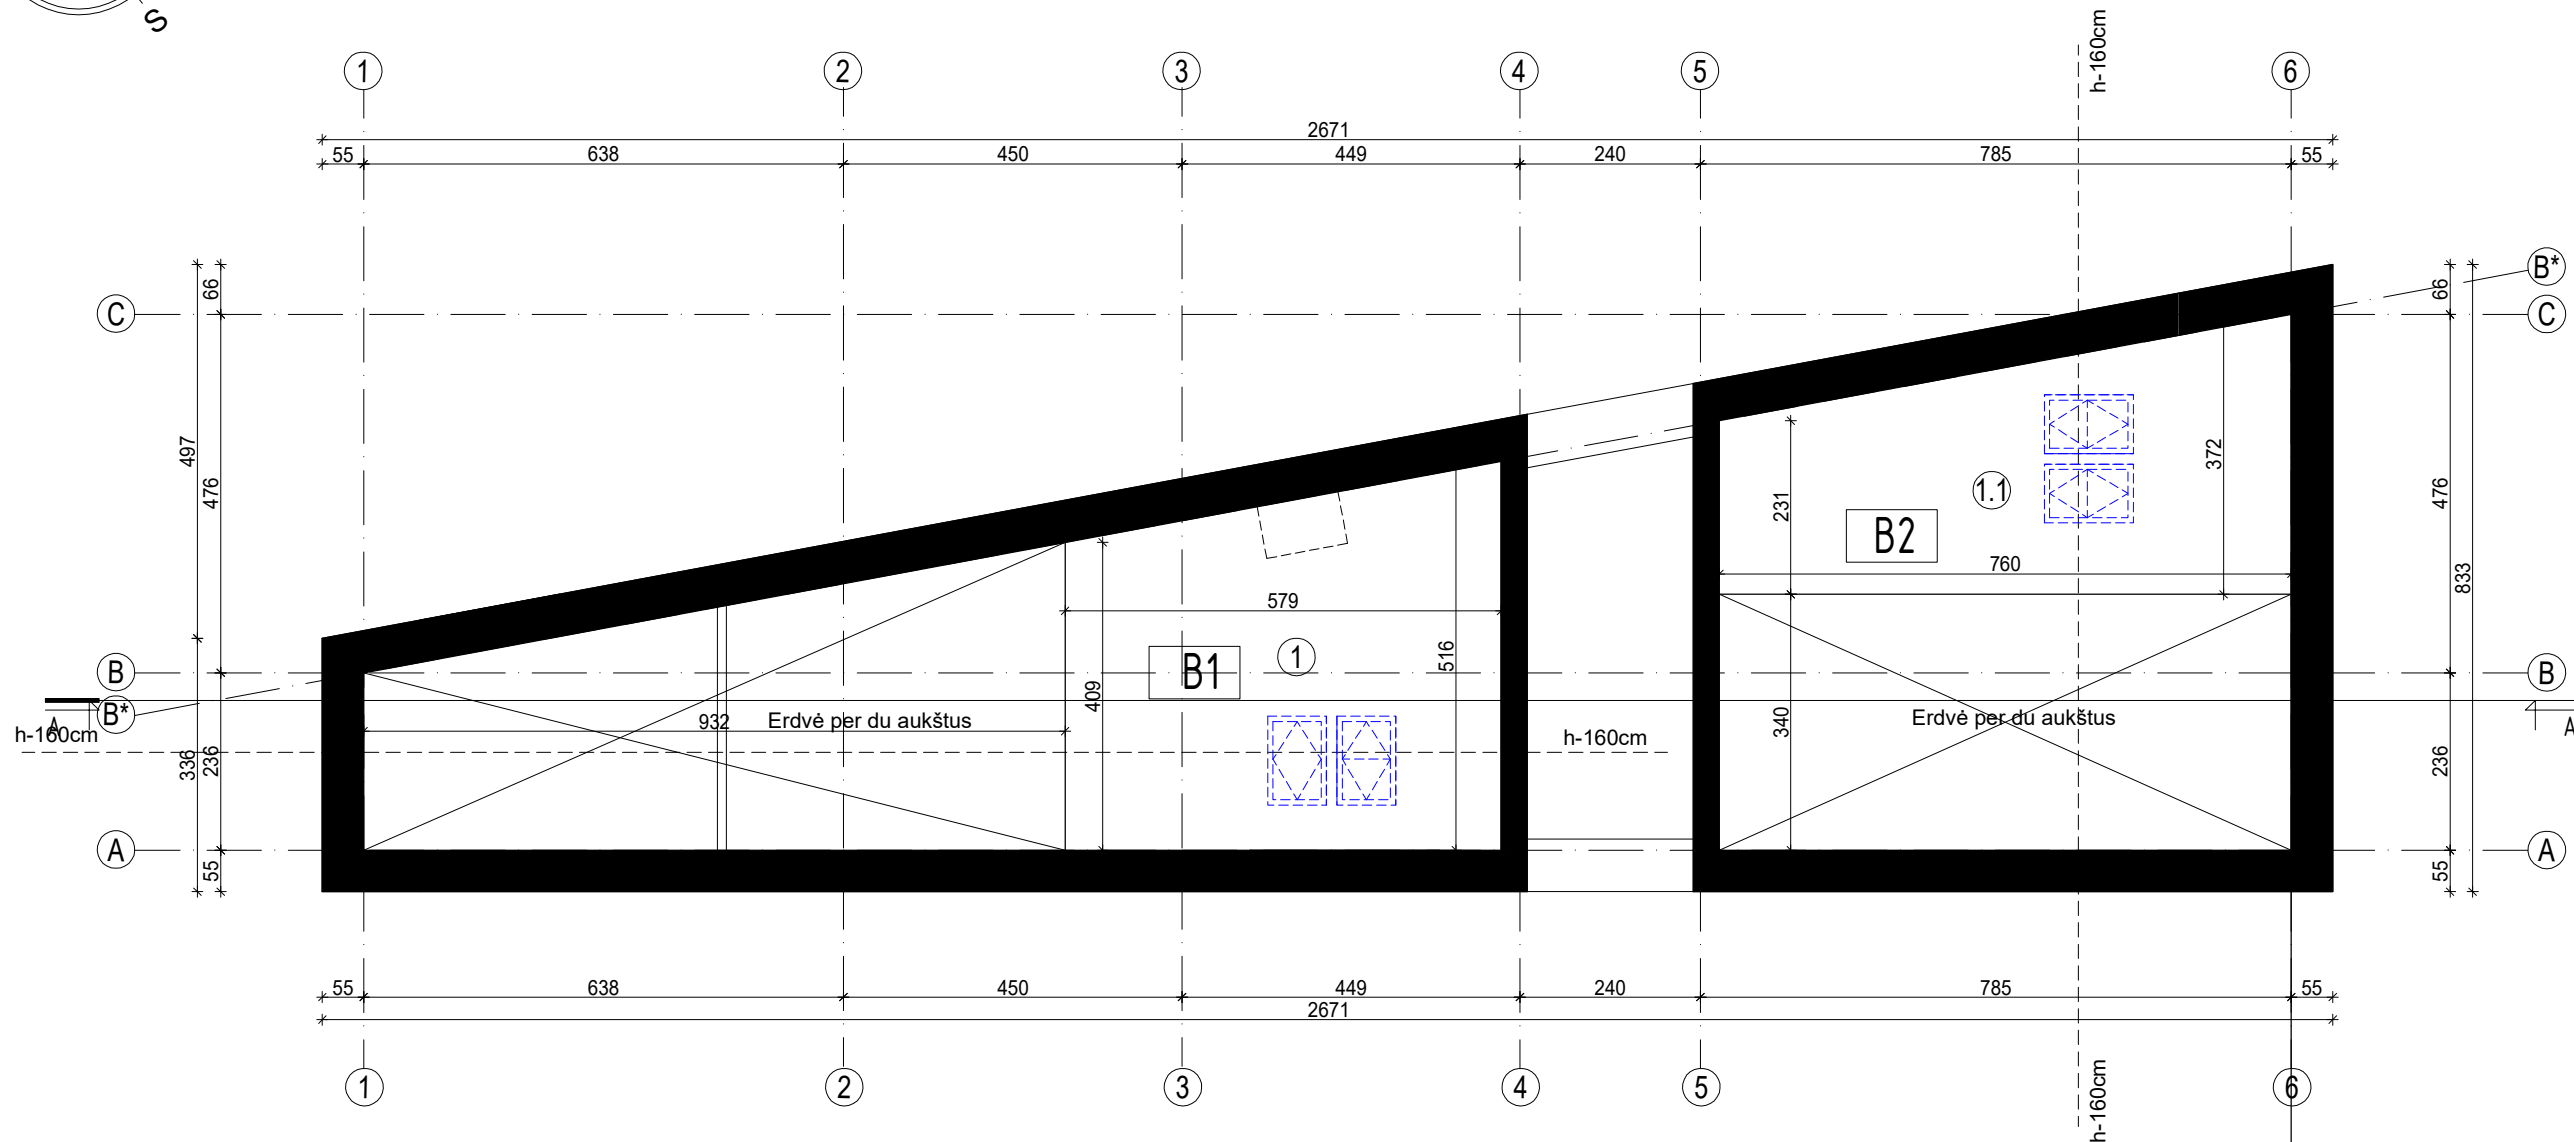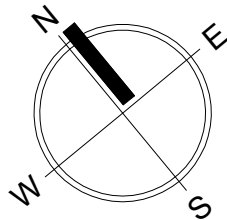

GYVENAMOSIOS PASKIRIES PATALPŲ EKSPLIKACIJA



"B1" BUTAS (dviejų kambarių su antrasole)		
1	ANTRESOLĖ	20,47 m ²
BENDRAS "B1" BUTO PLOTAS		77,51 m ²

"B2" BUTAS (dviejų kambarių su antrasole)		
1.1	ANTRESOLĖ	14,36 m ²
BENDRAS "B2" BUTO PLOTAS		63,33 m ²

Bendras gyvenamosios paskirties patalpų plotas 140,84m²

BENDRAS PASTATO PLOTAS		353,83 m ²
------------------------	--	-----------------------

0	2022-01	STATYBOS LEIDIMUI, STATYBAI				
LAIDA	DATA	LAIDOS STATUSAS. KEITMO PRIEŽASTIS (JEI TAIKOMA)				
KVAL. PATV. DOK. NR.	ARCHISPEKTRAS			STATINIO PROJEKTO PAVADINIMAS PASLAUGŲ PASKIRTIES PASTATO SU GYVENAMOSIOSMIS PATALPOMIS KAMPIŠKIŲ G. 2G, KAUNE STATYBOS PROJEKTAS		
				DOKUMENTO PAVADINIMAS ANTRESOLĖ PLANAS M1:100		LAIDA
						0
A 1394	PV/PDV _A	A. Kalinauskas	2022	DOKUMENTO ŽYMUO 22/KAM-PP-SA-4		
	arch.	A.Šova	2022			
			2022			
LT	STATYTOJAS			LAPAS	LAPŲ	
				1	1	

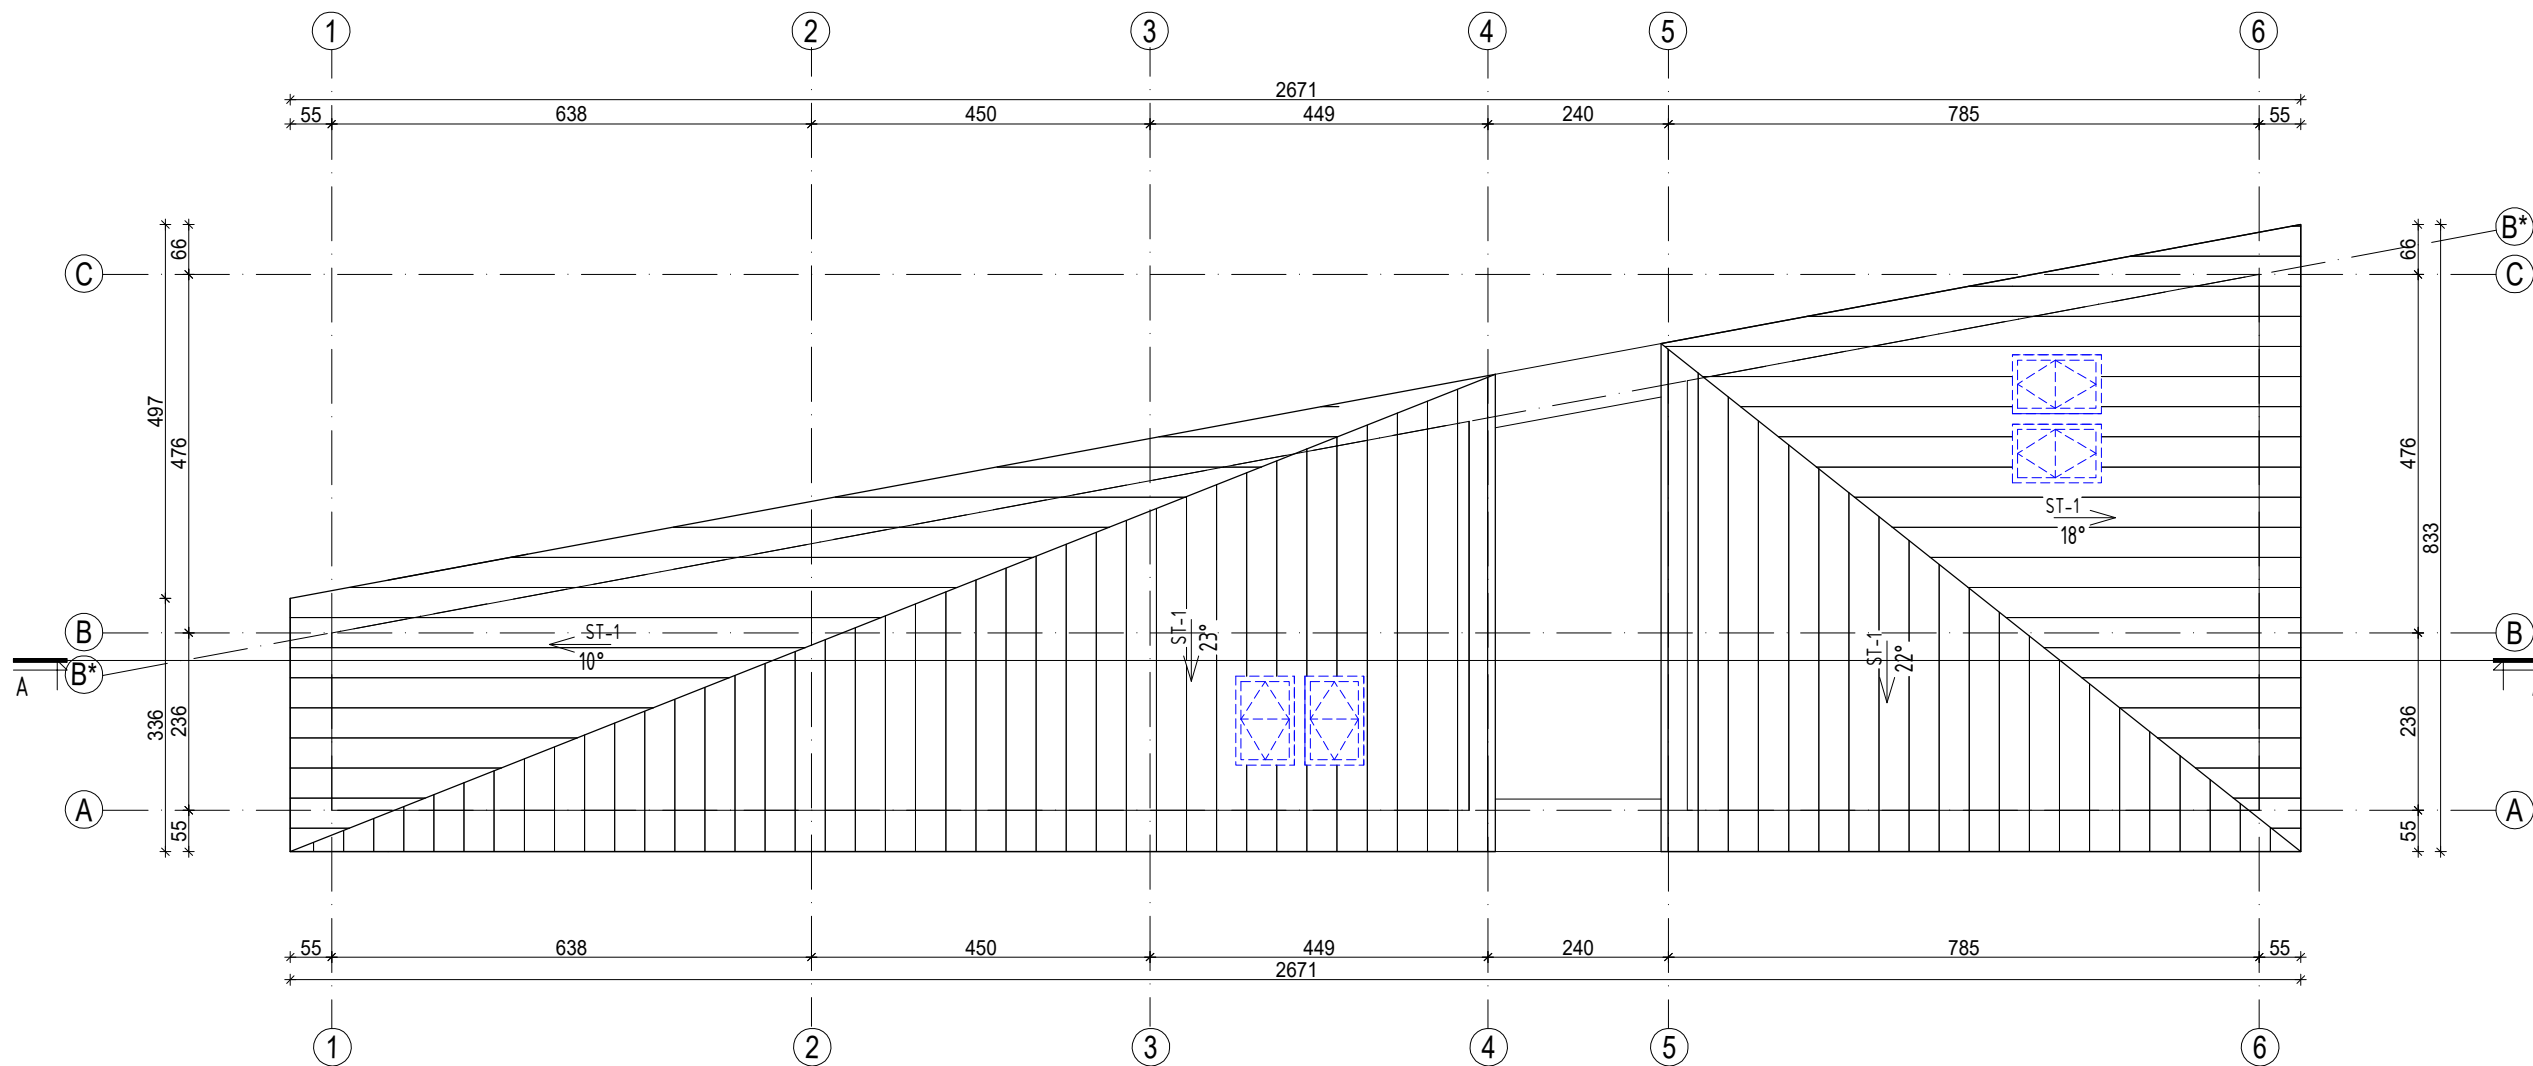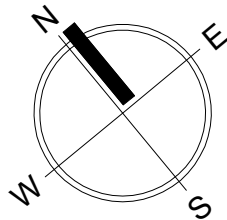

SUTARTINIAI ŽYMĖJIMAI

 "RUUKKI" classic skardos lakštai (Ruukki 50 Plus RR750)


0	2022-01	STATYBOS LEIDIMUI, STATYBAI			
LAIDA	DATA	LAIDOS STATUSAS. KEITMO PRIEŽASTIS (JEI TAIKOMA)			
KVAL. PATV. DOK. NR.				STATINIO PROJEKTO PAVADINIMAS	
				PASLAUGŲ PASKIRTIES PASTATO SU GYVENAMOSIOSMIS	
				PATALPOMIS KAMPIŠKIŲ G. 2G, KAUNE	
				STATYBOS PROJEKTAS	
A 1394	PV/PDV _A	A. Kalinauskas	2022	DOKUMENTO PAVADINIMAS	LAIDA
	arch.	A.Šova	2022		0
			2022		
LT	STATYTOJAS			DOKUMENTO ŽYMUO	LAPAS
					LAPŲ
				22/KAM-PP-SA-5	1 1



SUTARTINIAI ŽYMĖJIMAI

-  KLINKERIO plytelės (RAL 8004)
-  "RUUKKI" classic skardos lakštai (Ruukki 50 Plus RR750)
-  LANGAI (RAL 7016)
-  Dažytas stiklas (RAL 7016)

0	2022-01	STATYBOS LEIDIMUI, STATYBAI					
LAIDA	DATA	LAIDOS STATUSAS. KEITMO PRIEŽASTIS (JEI TAIKOMA)					
KVAL. PATV. DOK. NR.	 ARCHISPEKTRAS			STATINIO PROJEKTO PAVADINIMAS			
				PASLAUGŲ PASKIRTIES PASTATO SU GYVENAMOSIOSMIS			
				PATALPOMIS KAMPIŠKIŲ G. 2G, KAUNE			
				STATYBOS PROJEKTAS			
A 1394	PV/PDV _A	A. Kalinauskas	2022	DOKUMENTO PAVADINIMAS		LAIDA	
	arch.	A.Šova	2022			FASADAI 6-1; C-A M1:100	0
			2022				
LT	STATYTOJAS			DOKUMENTO ŽYMUO		LAPAS	LAPŲ
						1	1
				22/KAM-PP-SA-6			

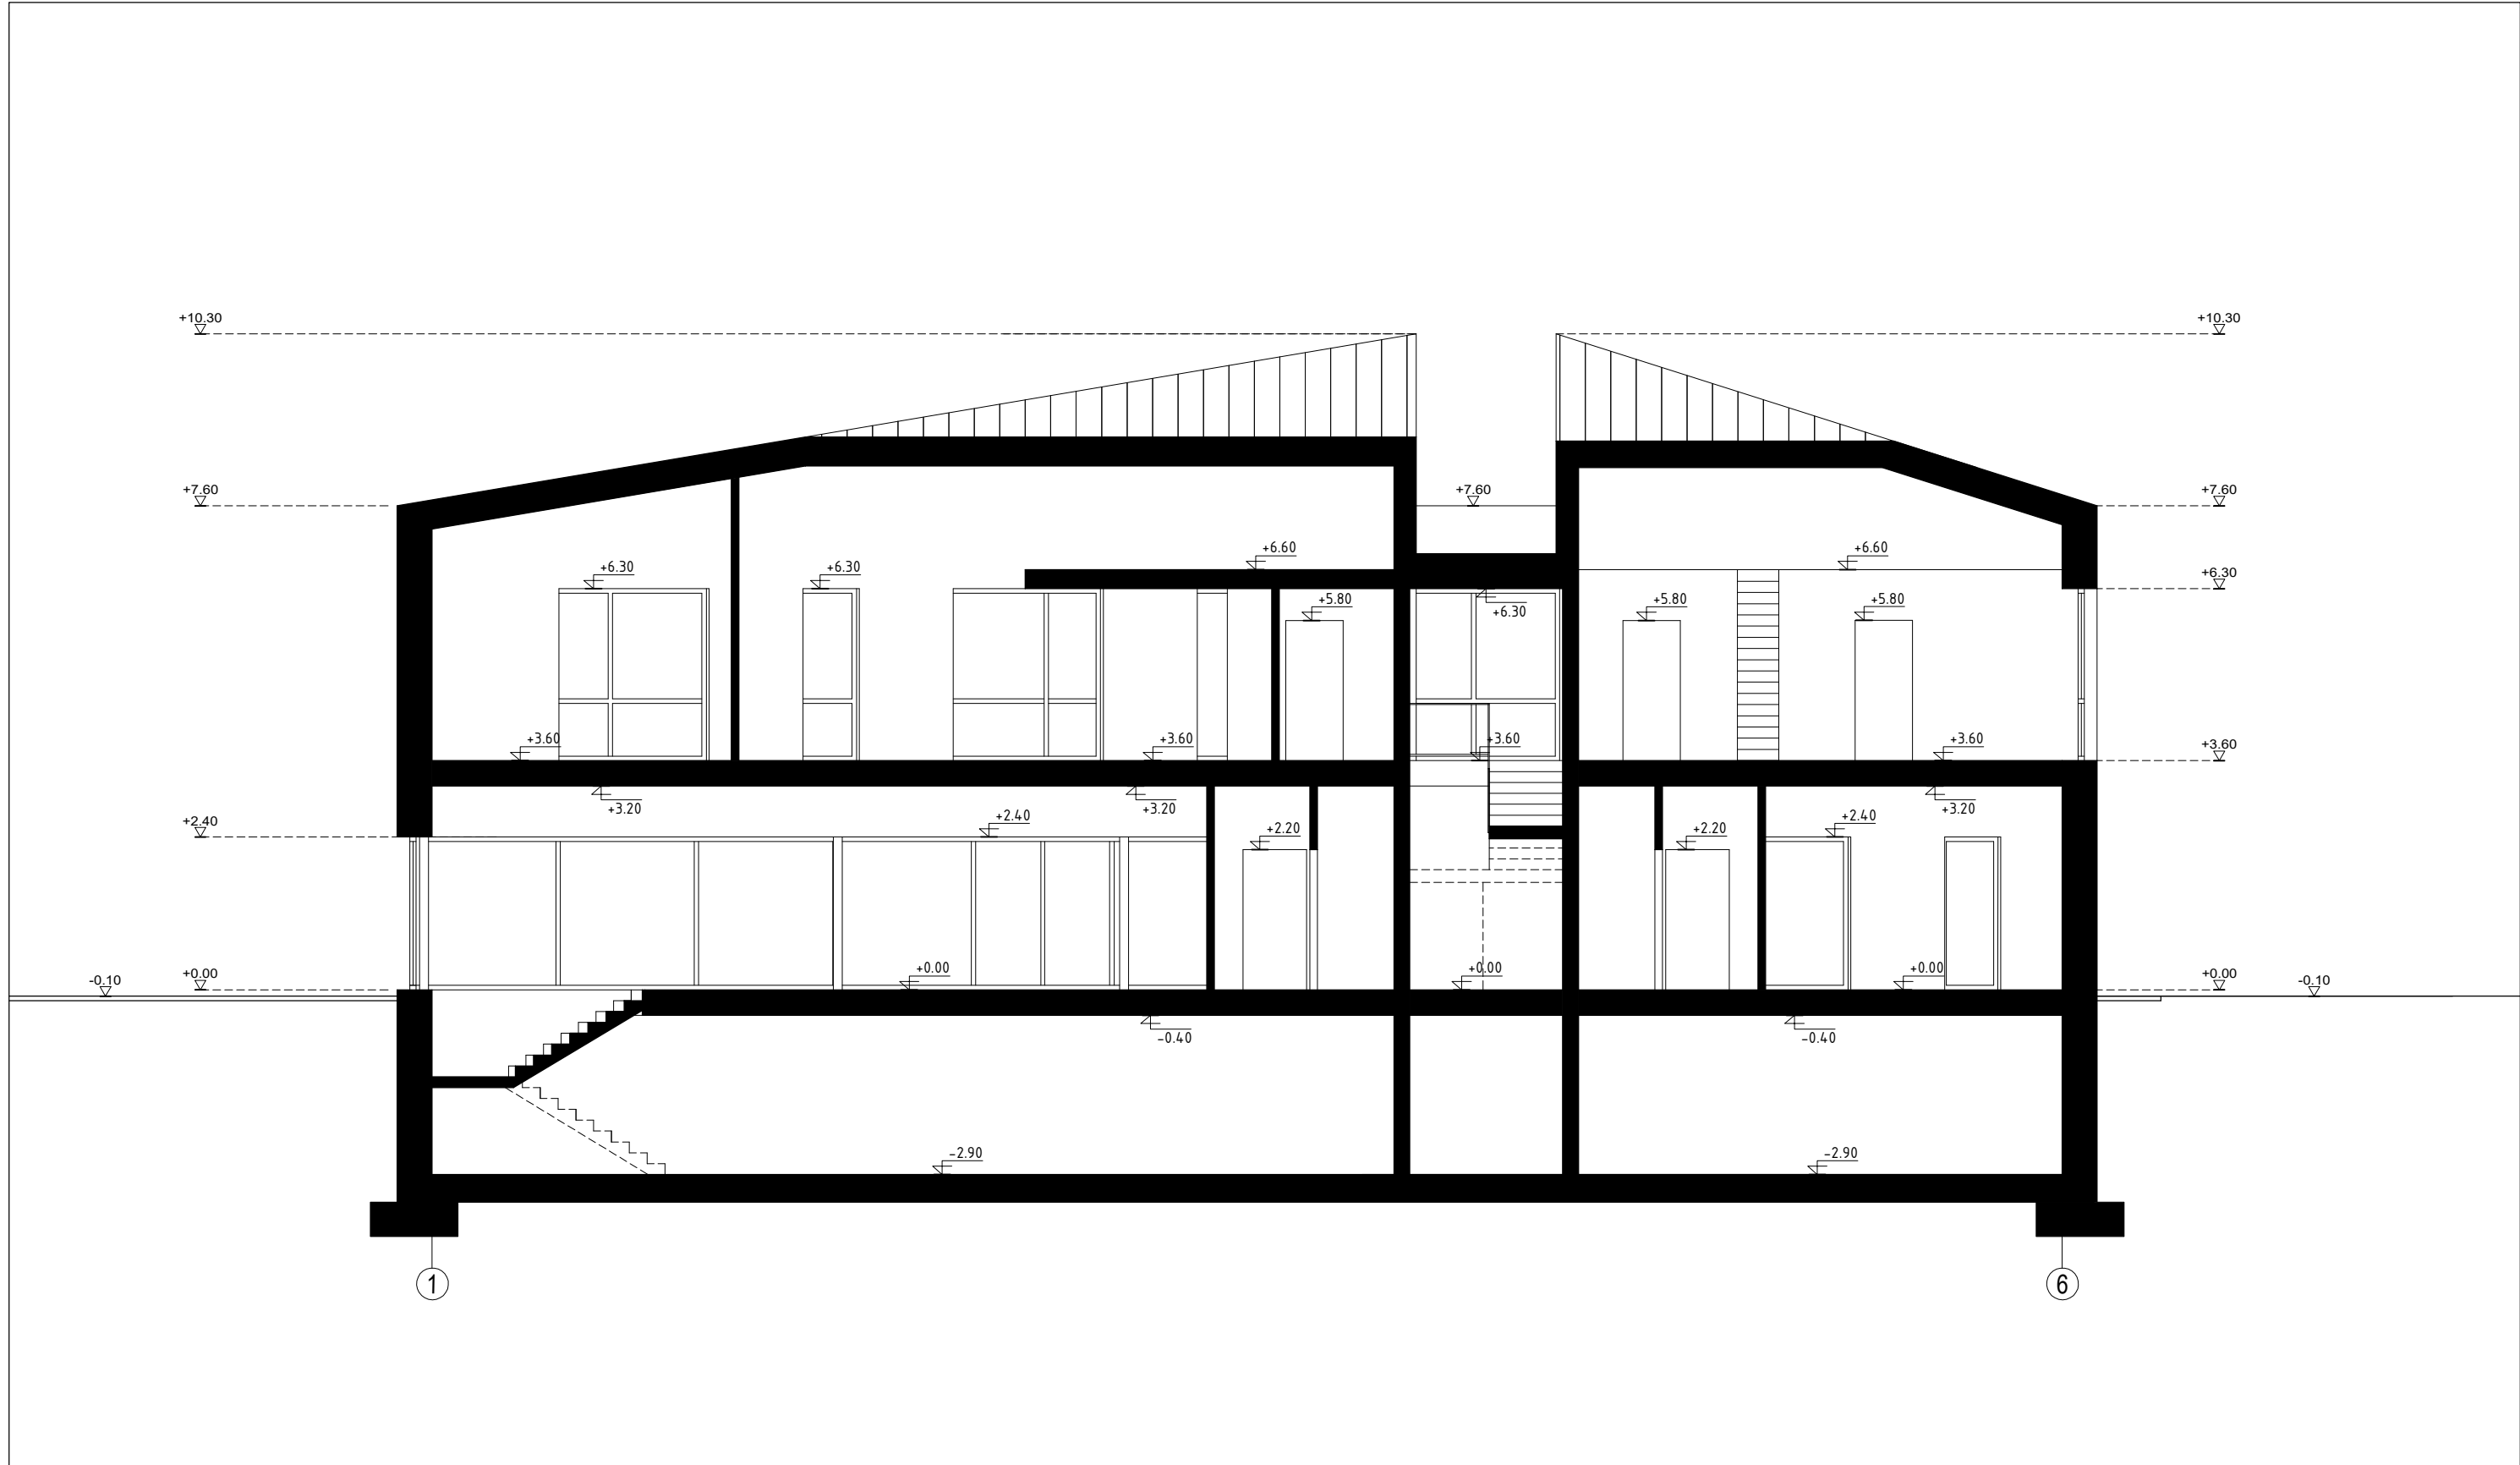

0	2022-01	STATYBOS LEIDIMUI, STATYBAI			
LAIDA	DATA	LAIDOS STATUSAS. KEITMO PRIEŽASTIS (JEI TAIKOMA)			
KVAL. PATV. DOK. NR.				STATINIO PROJEKTO PAVADINIMAS PASLAUGŲ PASKIRTIES PASTATO SU GYVENAMOSIOSMIS PATALPOMIS KAMPIŠKIŲ G. 2G, KAUNE STATYBOS PROJEKTAS	
				DOKUMENTO PAVADINIMAS	
				PJŪVIS A-A M1:100	
A 1394	PV/PDV _A	A. Kalinauskas	2022	DOKUMENTO ŽYMUO 22/KAM-PP-SA-8	LAIDA
	arch.	A.Šova	2022		0
			2022		
LT	STATYTOJAS			DOKUMENTO ŽYMUO	LAPAS
					LAPŲ
					1
					1