

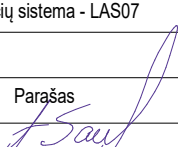


Objektas:		Darbo g.28, Kaunas		Topografinis planas M1:500		
Koordinatų sistema - LKS-94			Aukščių sistema - LAS07			
Geodezininkas	Kvalifikacijos pažymėjimo Nr. 1GKV-975			UAB "Detas"		
	Vardas Pavardė		Parašas			Data
	A.Savickas					2021 06

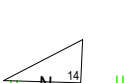

Pateiktas prašymas 2020 03 31 dėl prisijungimo prie susisiekimo komunikacijų dėl kelio projekto nuo Darbo g. iki Darbo g. 16.

Yra parengtas, dar nesuderintas Darbo g. atkarpos kapitalinio remonto projektas, Taip pat yra paskaičiuota statybos darbų kainos sąmata.

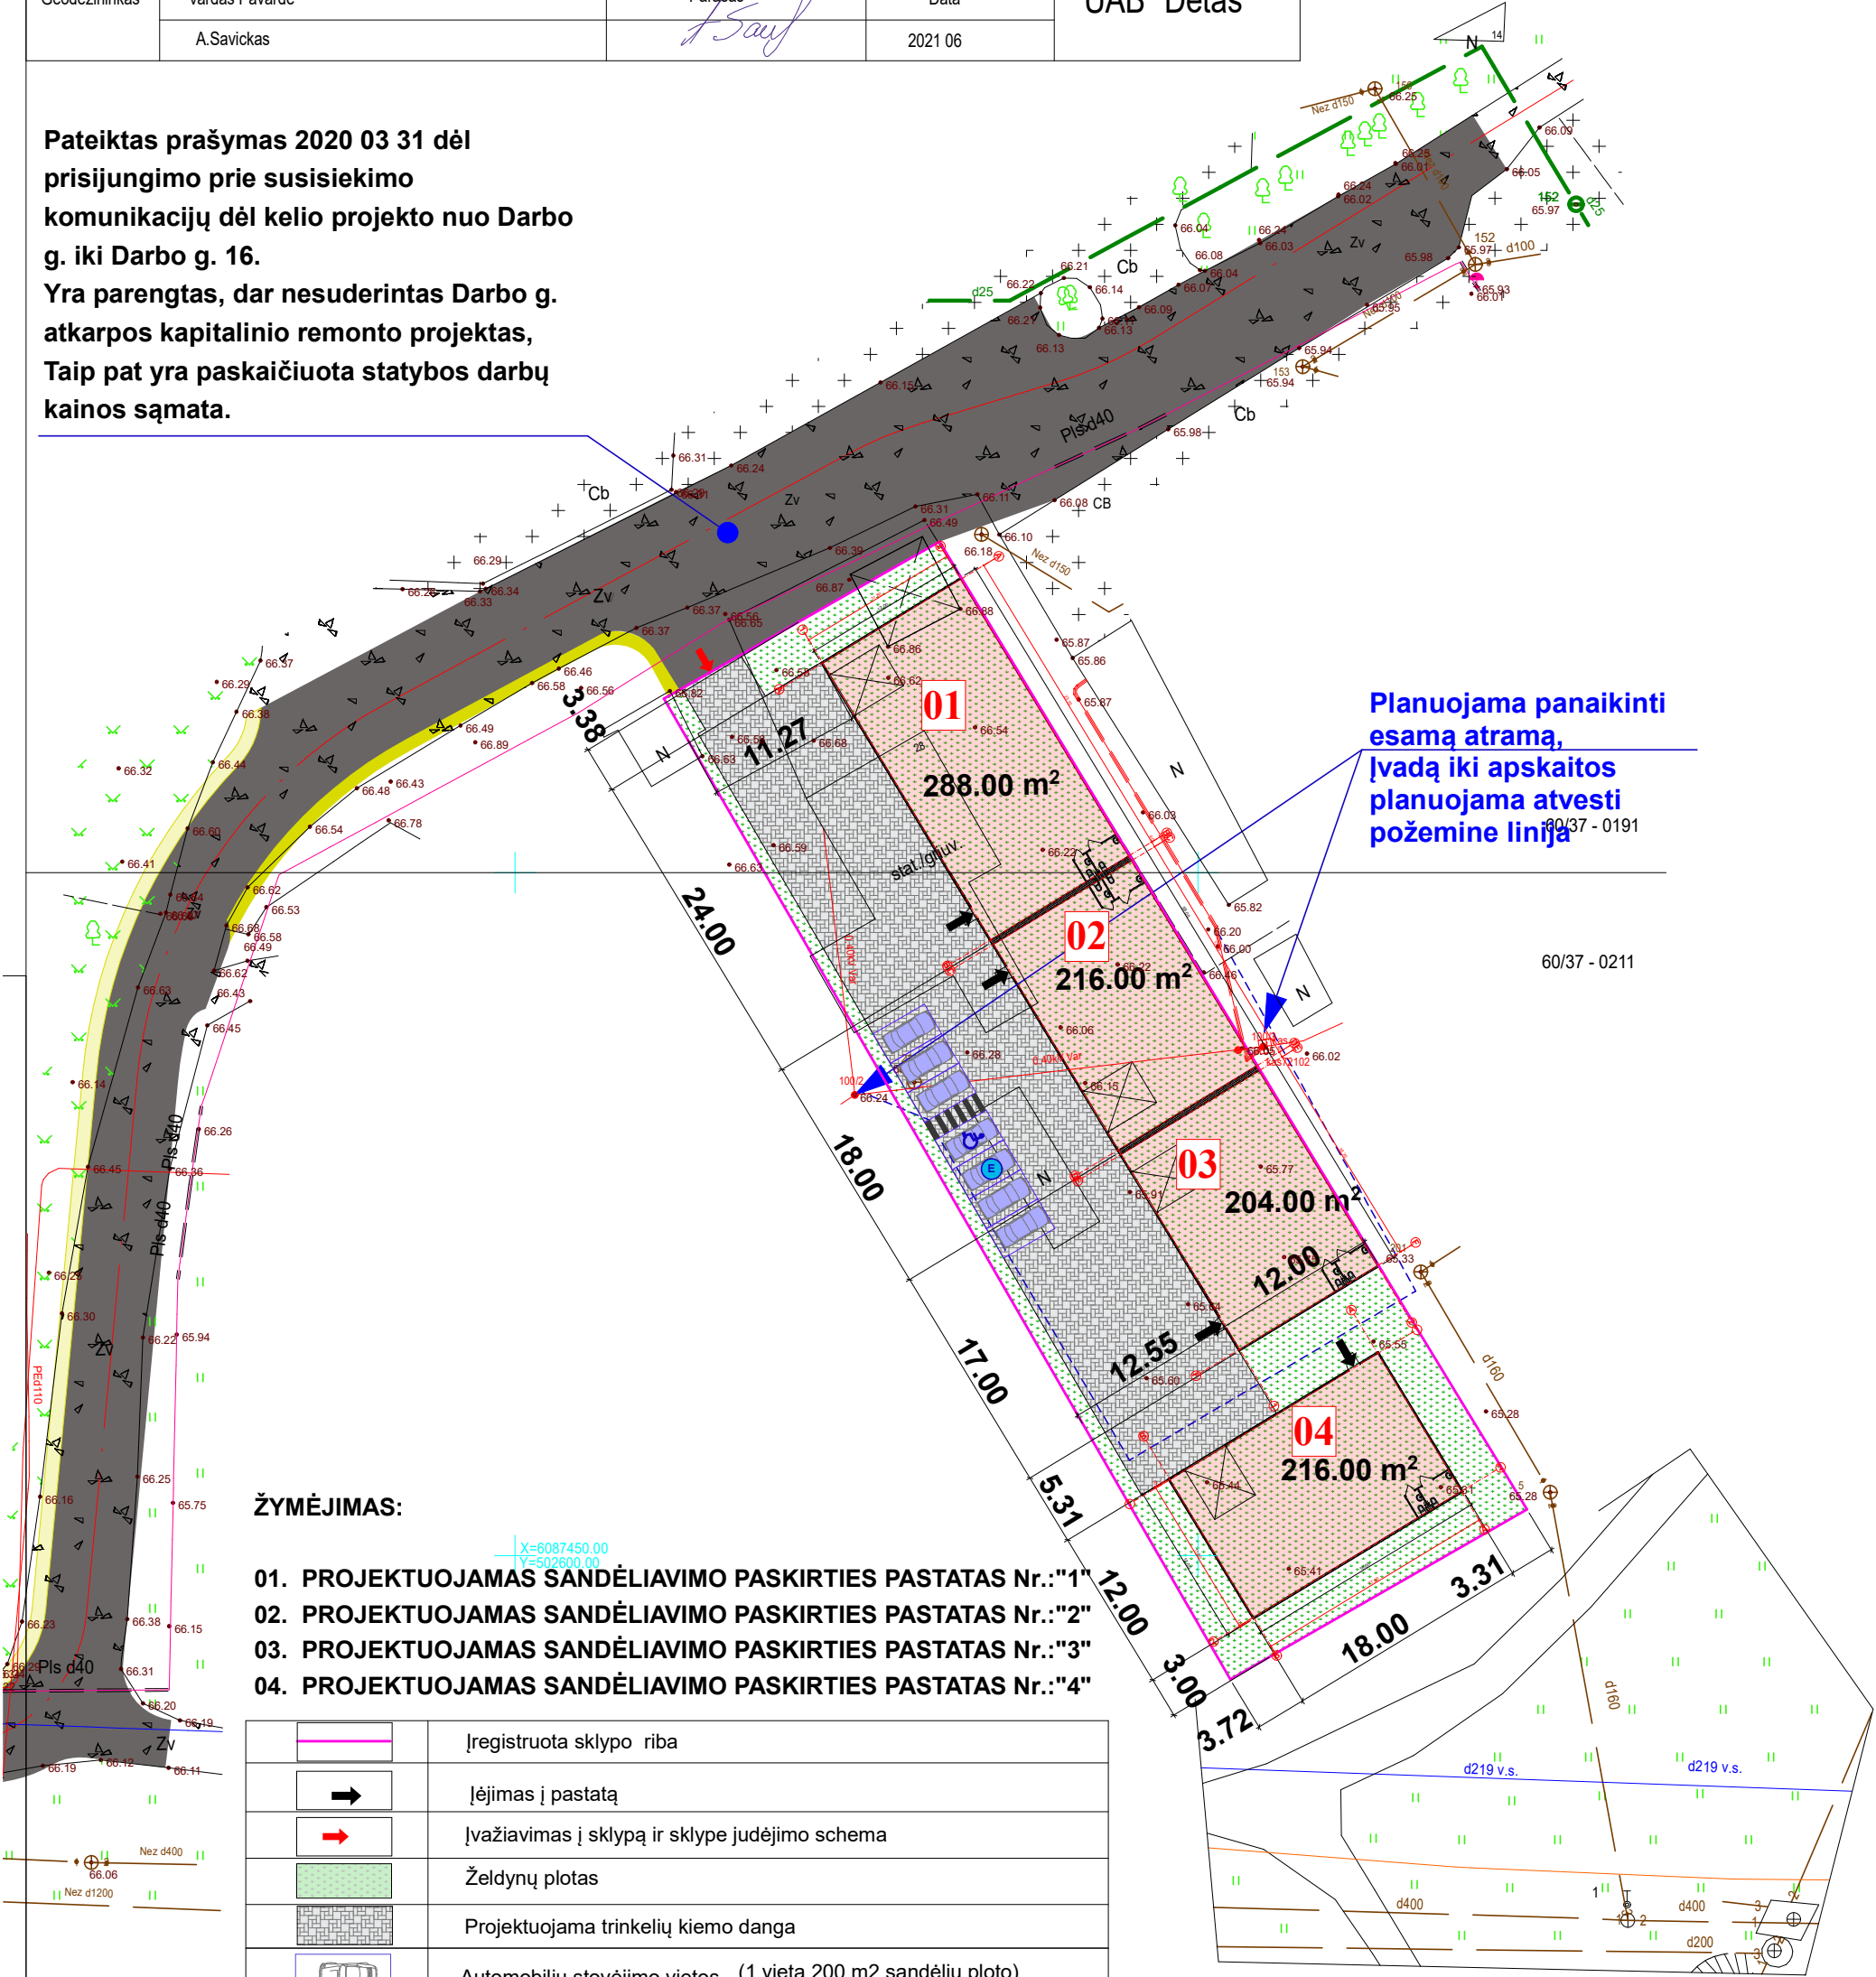


ŽYMĖJIMAS:

01. PROJEKTUOJAMAS SANDĖLIAVIMO PASKIRTIES PASTATAS Nr.: "1"
02. PROJEKTUOJAMAS SANDĖLIAVIMO PASKIRTIES PASTATAS Nr.: "2"
03. PROJEKTUOJAMAS SANDĖLIAVIMO PASKIRTIES PASTATAS Nr.: "3"
04. PROJEKTUOJAMAS SANDĖLIAVIMO PASKIRTIES PASTATAS Nr.: "4"

	Įregistruota sklypo riba
	Įėjimas į pastatą
	Įvažiavimas į sklypą ir sklype judėjimo schema
	Želdynų plotas
	Projektuojama trinkelio kiemo danga
	Automobilių stovėjimo vietos (1 vieta 200 m2 sandėlių ploto)
	Žmonių su negalia automobilių parkavimas
	Elektromobilių vietos

PLANUOJAMA DALYJE PASTATŲ SANDĖLIUOTI STATYBINES MEDŽIAGAS, DALĮ SANDĖLIŲ NUOMOTI.

Atestato Nr.	Jurgitos Bocevičienės individualios veiklos pažyma				Kompleksas KETURIŲ SANDĖLIAVIMO PASTATŲ, Kauno m. Darbo g. 28, STATYBOS PROJEKTAS				
A 1648	PV	J. Bocevičienė		2021-10	Brėžinys SKLYPO PLANAS M1:500			Laida	
A 1648	Arch.	J. Bocevičienė						0	
Etapas	Statytojas				Žymuo 21-10-28-TDP-SP-01			Lapas	Lapų
LT	P. J							1	1

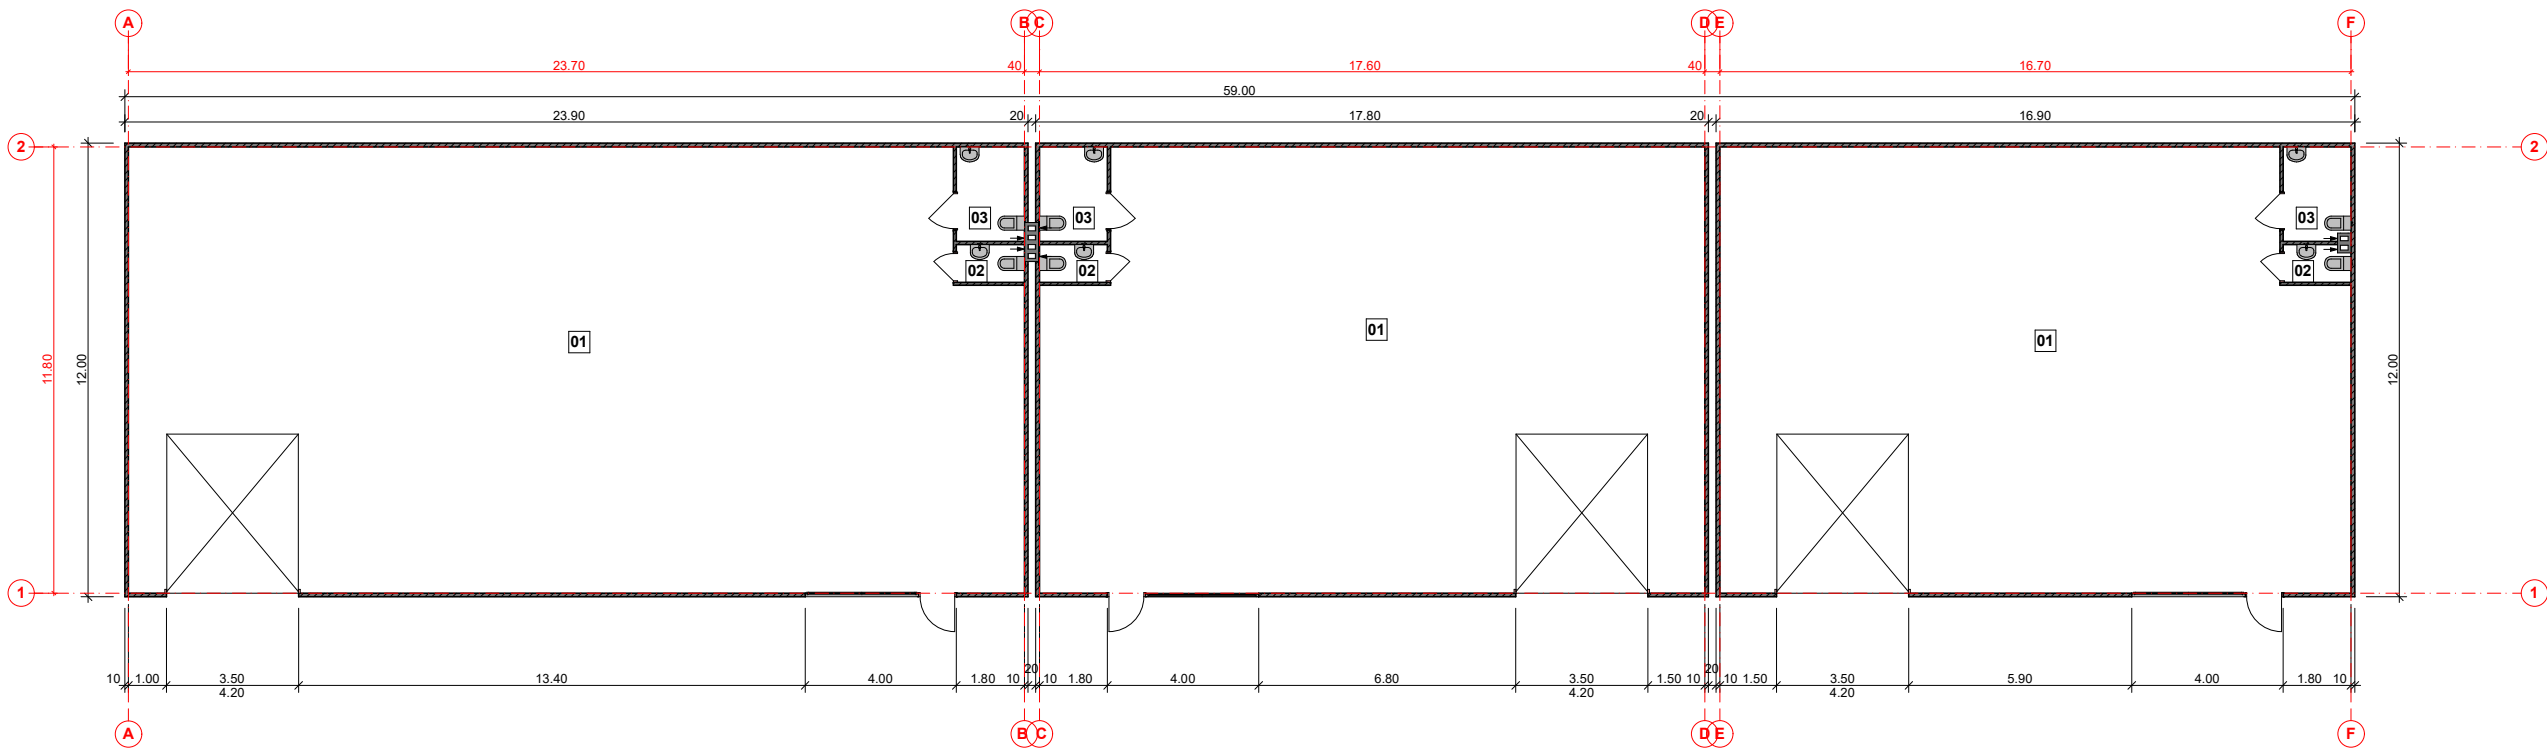

SANDĖLIAVIMO PASKIRTIES PASTATO Nr.: "1"
PATALPŲ EKSPLIKACIJA:

Nr.Plane	Patalpos pavadinimas	Plotas
01.	Sandėliavimo patalpa	272.78 m ²
02.	Vyrų WC	1.80 m ²
03.	Neįgalųjų ir moterų WC	4.50 m ²
Bendras aukšto plotas:		279.08 m ²


SANDĖLIAVIMO PASKIRTIES PASTATO Nr.: "2"
PATALPŲ EKSPLIKACIJA:

Nr.Plane	Patalpos pavadinimas	Plotas
01.	Sandėliavimo patalpa	200.80 m ²
02.	Vyrų WC	1.80 m ²
03.	Neįgalųjų ir moterų WC	4.50 m ²
Bendras aukšto plotas:		207.10 m ²


SANDĖLIAVIMO PASKIRTIES PASTATO Nr.: "3"
PATALPŲ EKSPLIKACIJA:



Nr.Plane	Patalpos pavadinimas	Plotas
01.	Sandėliavimo patalpa	190.18 m ²
02.	Vyrų WC	1.80 m ²
03.	Neįgalųjų ir moterų WC	4.50 m ²
Bendras aukšto plotas:		196.48 m ²

Atestato Nr.		Jurgitos Bocevičienės individualios veiklos pažyma			Kompleksas KETURIŲ SANDĖLIAVIMO PASTATŲ, Kauno m. Darbo g. 28, STATYBOS PROJEKTAS			
A 1648	PV	J. Bocevičienė		2021-10	Bėžimys	SANDĖLIAVIMO PASTATŲ NR.: 1, 2 ir 3 AUKŠTO PLANAS M1:100		Laida
A 1648	Arch.	J. Bocevičienė						0
Etapas		Statytojas			Žymuo	Lapas Lapų		
LT		P. J				21-10-28-TDP-SA-01		
								1 1

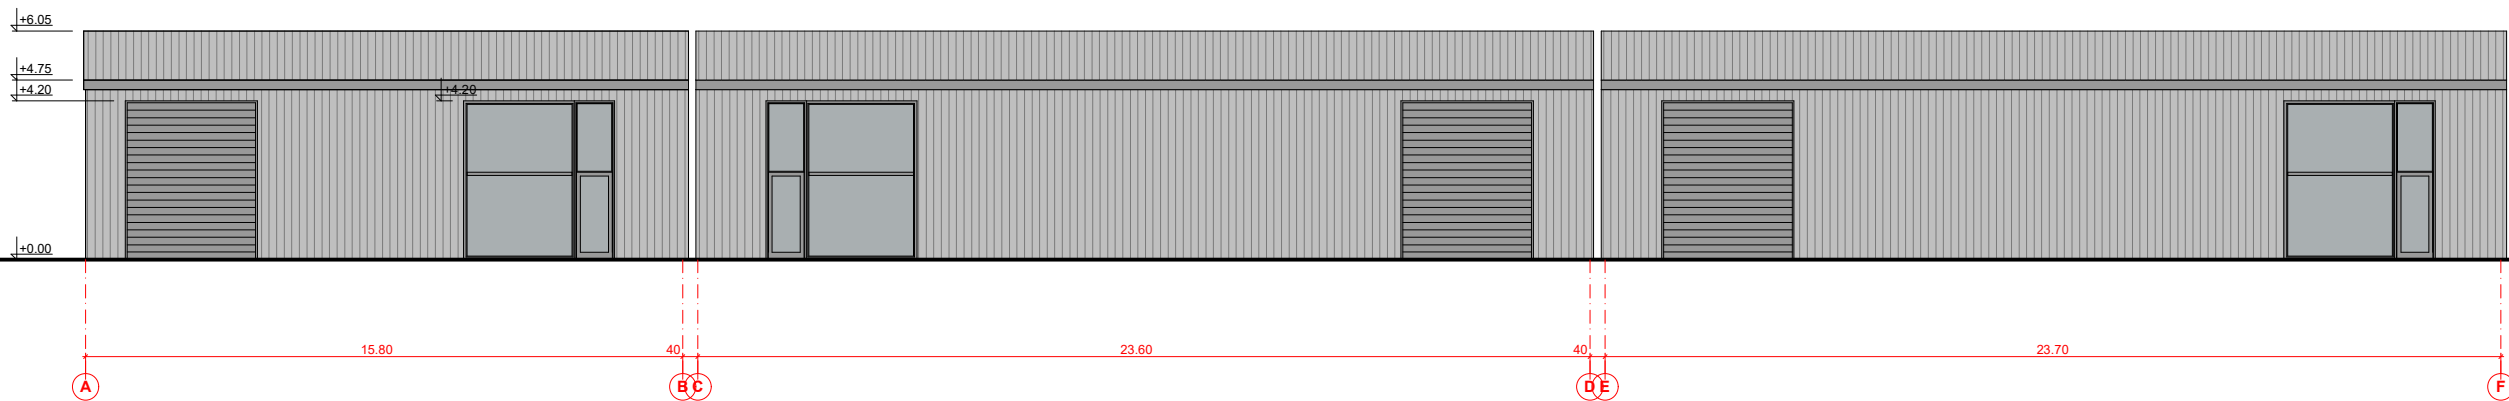

- Stogo danga -rekomenduojama RUIUKKI DAUGIASLUOKSNĖS PLOKŠTĖS SP2C E-PIR, SKIRTOS STOGAMS.
spalva RAL 9007 pilka aliuminio arba RAL 7035 šviesiai pilka arba RAL 7016 Anthracite grey
- Sienų danga rekomenduojama RUIUKKI DAUGIASLUOKSNĖS PLOKŠTĖS SP2D X-PIR SKIRTOS IŠORINĖMS SIENOMS 80mm storio spalva RAL 9007 pilka aliuminio arba RAL 7035 šviesiai pilka arba RAL 7016 Anthracite grey

 Atestato Nr.		Jurgitos Bocevičienės individualios veiklos pažyma				Kompleksas					
A 1648		PV	J. Bocevičienė		2021-10	KETURIŲ SANDĖLIAVIMO PASTATŲ, Kauno m. Darbo g. 28, STATYBOS PROJEKTAS					
A 1648		Arch.	J. Bocevičienė			SANDĖLIAVIMO PASTATŲ NR.: 1, 2 ir 3 FASADAI M1:100					
Etapas		Statytojas				Žymuo		Lapas	Lapų		
LT		P. J				21-10-28-TDP-SA-01		1	1		

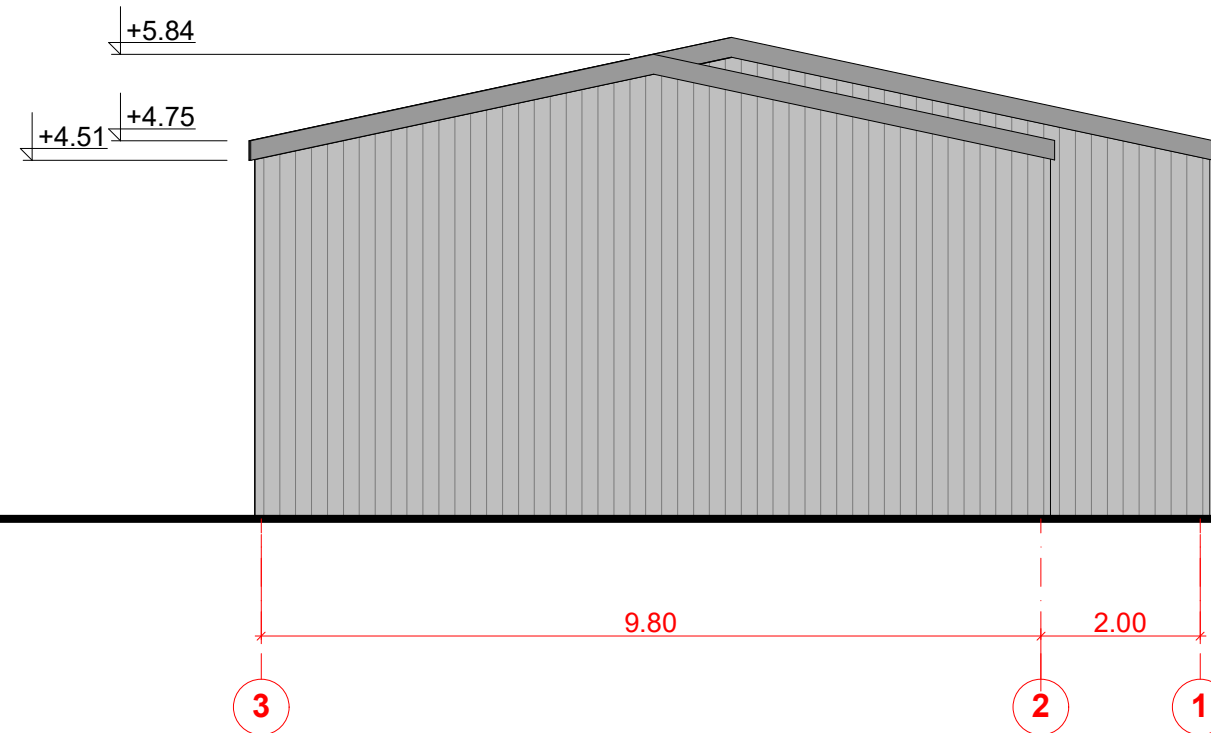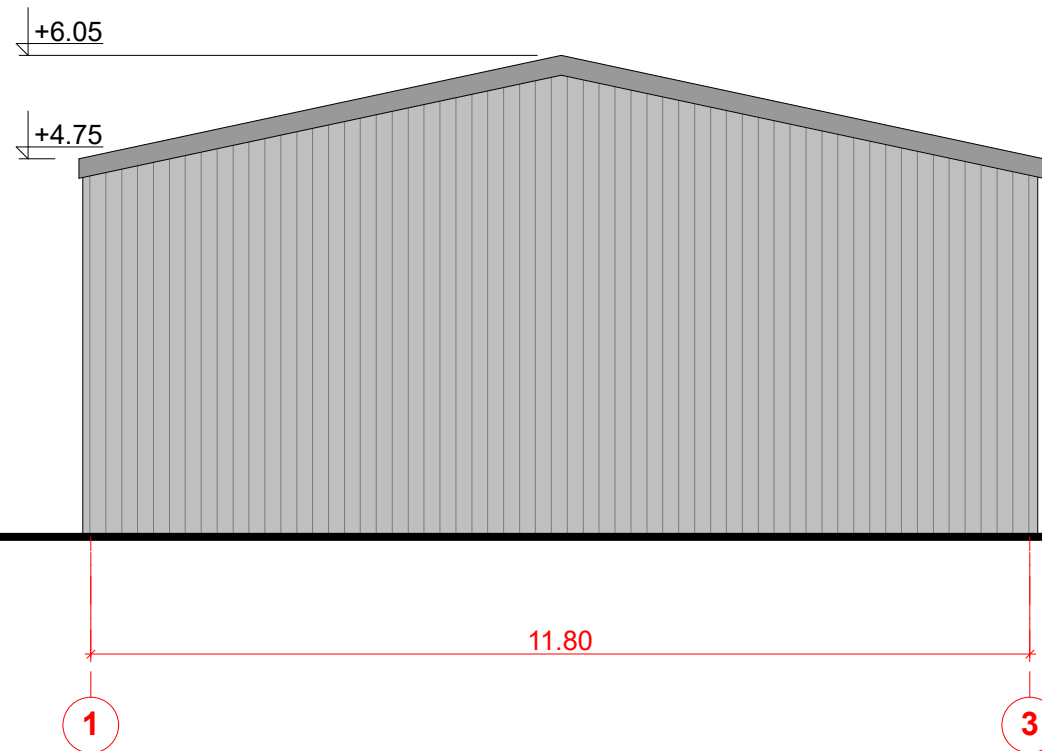

Stogo danga -rekomenduojama RUUKKI DAUGIASLUOKSNĖS PLOKŠTĖS SP2C E-PIR, SKIRTOS STOGAMS.


spalva RAL 9007 pilka aliuminio arba RAL 7035 šviesiai pilka arba RAL 7016 Anthracite grey



Sienų danga rekomanduojama RUUKKI DAUGIASLUOKSNĖS PLOKŠTĖS SP2D X-PIR SKIRTOS IŠORINĖMS SIENOMS 80mm storio

spalva RAL 9007 pilka aliuminio arba RAL 7035 šviesiai pilka arba RAL 7016 Anthracite grey

Atestato Nr.	Jurgitos Bocevičienės individualios veiklos pažyma				Kompleksas KETURIŲ SANDĖLIAVIMO PASTATŲ, Kauno m. Darbo g. 28, STATYBOS PROJEKTAS			
A 1648	PV	J. Bocevičienė		2021-10	Brėžinys SANDĖLIAVIMO PASTATŲ NR.: 1, 2 ir 3 FASADAI M1:100	Laida		
A 1648	Arch.	J. Bocevičienė				0		
Etapas	Statytojas				Žymuo		Lapas	Lapų
LT	P. J				21-10-28-TDP-SA-01		1	1

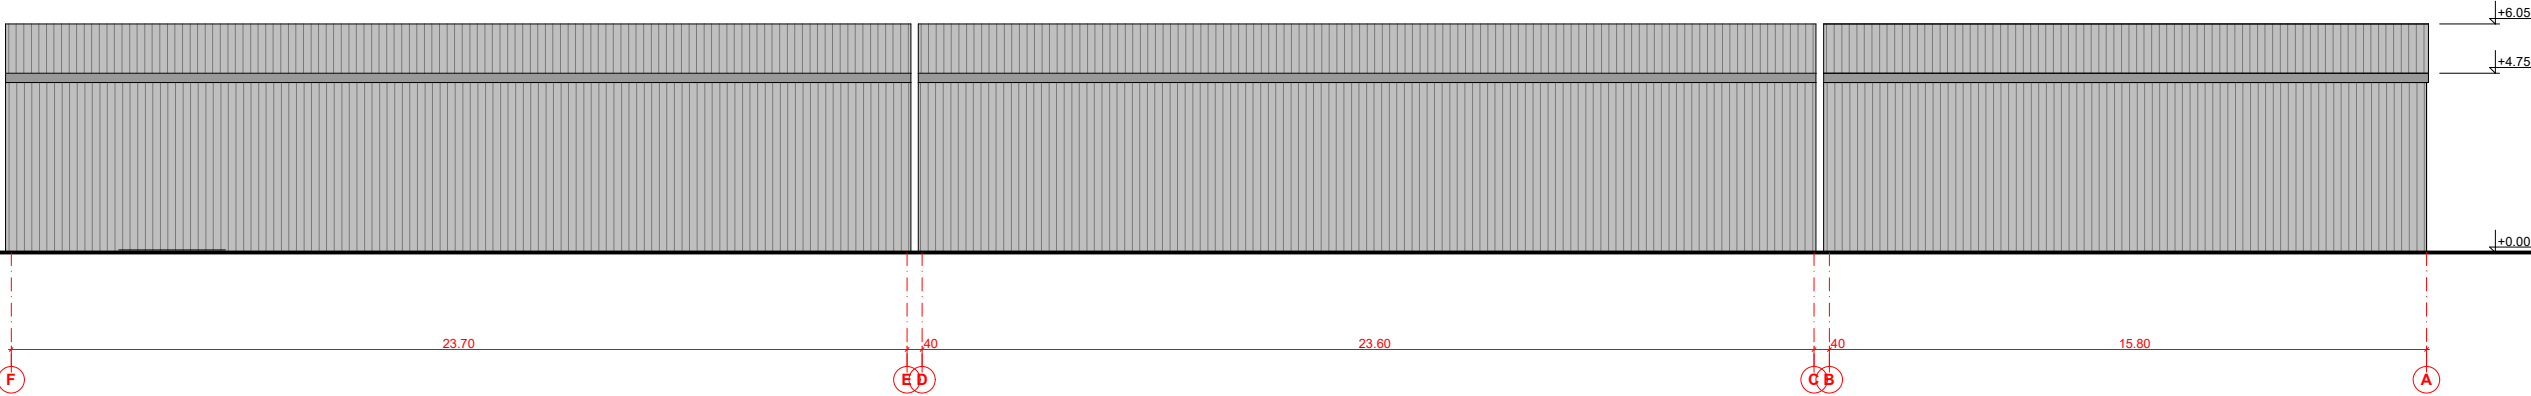


- Stogo danga -rekomenduojama RUUKKI DAUGIASLUOKSNĖS PLOKŠTĖS SP2C E-PIR, SKIRTOS STOGAMS.

spalva RAL 9007 pilka aliuminio arba RAL 7035 šviesiai pilka arba RAL 7016 Anthracite grey
- Sienų danga rekomenduojama RUUKKI DAUGIASLUOKSNĖS PLOKŠTĖS SP2D X-PIR SKIRTOS IŠORINĖMS SIENOMS 80mm storio

spalva RAL 9007 pilka aliuminio arba RAL 7035 šviesiai pilka arba RAL 7016 Anthracite grey


Atestato Nr.	Jurgitos Bocevičienės individualios veiklos pažyma				Kompleksas KETURIŲ SANDĖLIAVIMO PASTATŲ, Kauno m. Darbo g. 28, STATYBOS PROJEKTAS			
A 1648	PV	J. Bocevičienė		2021-10	Brižnys SANDĖLIAVIMO PASTATŲ NR.: 1, 2 ir 3 FASADAI M1:100	Laida		
A 1648	Arch.	J. Bocevičienė				0		
Etapas	Statytojas				Žymuo	Lapas		Lapų
LT	P. J					21-10-28-TDP-SA-01		1

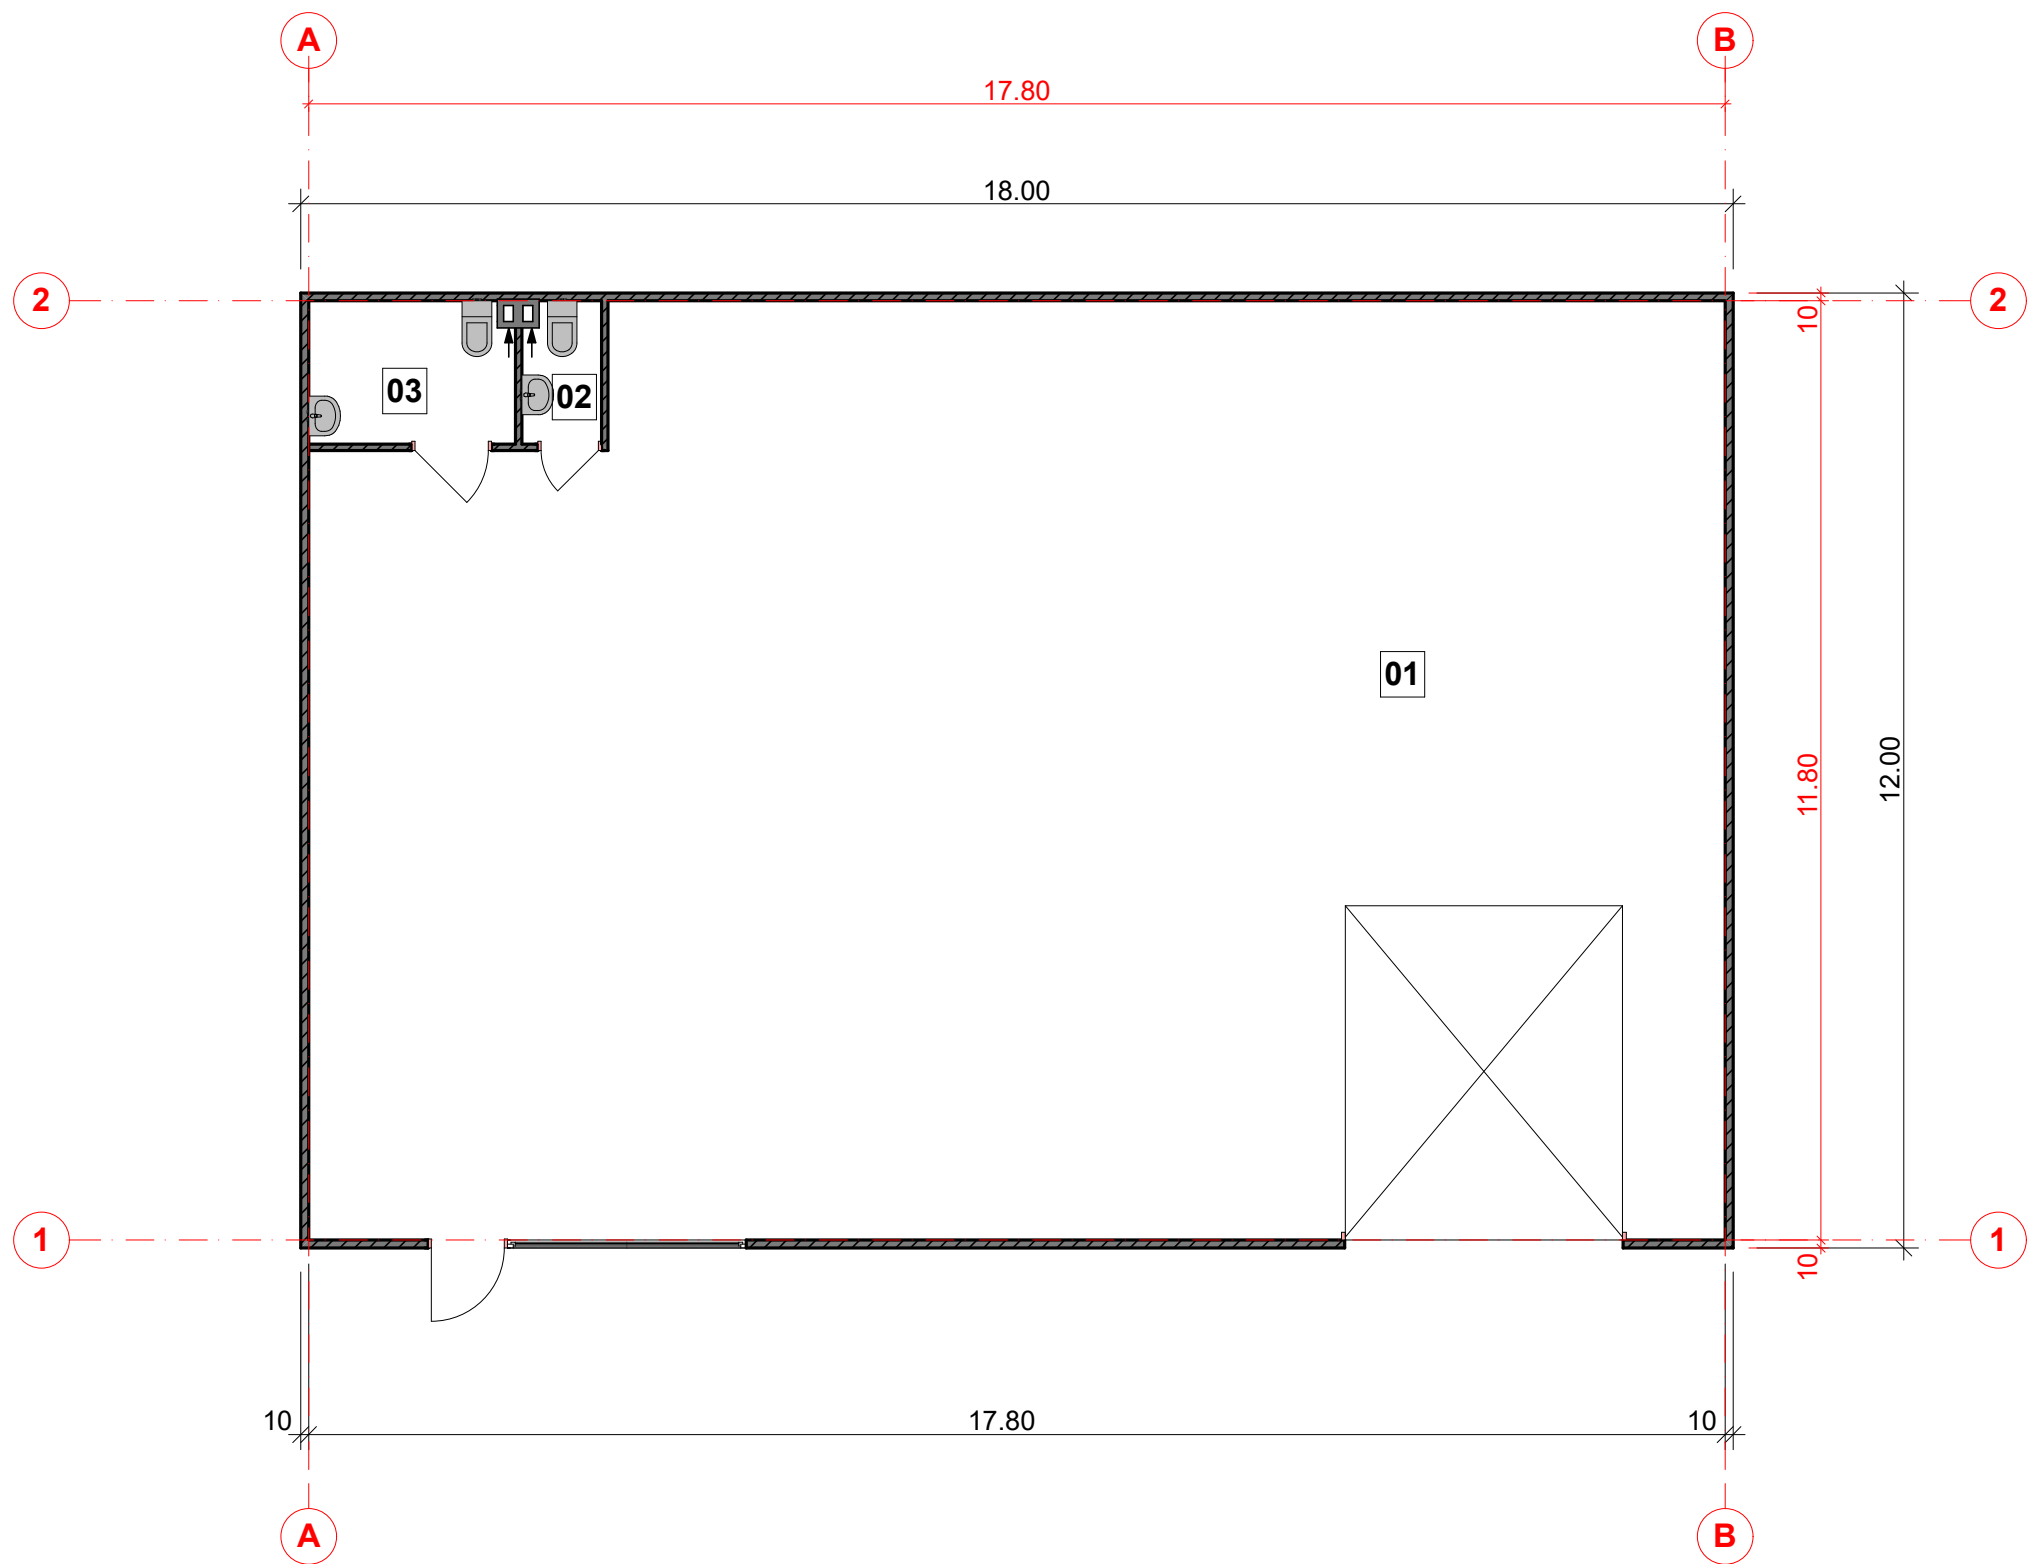

PREKYBINIO PASTATO Nr.: "1"
PATALPŲ EKSPLIKACIJA:

Nr.Plane	Patalpos pavadinimas	Plotas
01.	Prekybinė patalpa	202.97 m ²
02.	Vyrų WC	1.80 m ²
03.	Neįgaliųjų ir moterų WC	4.68 m ²
Bendras aukšto plotas:		209,45 m ²

Atestato Nr.	Jurgitos Bocevičienės individualios veiklos pažyma				Kompleksas KETURIŲ SANDĖLIAVIMO PASTATŲ, Kauno m. Darbo g. 28, STATYBOS PROJEKTAS				
A 1648	PV	J. Bocevičienė		2021-10	Brėžinys SANDĖLIAVIMO PASTATO NR.: 4 AUKŠTO PLANAS M1:100			Laida	
A 1648	Arch.	J. Bocevičienė							
Etapas	Statytojas				Žymuo			Lapas	Lapų
LT	P. J				21-10-28-TDP-SA-01			1	1

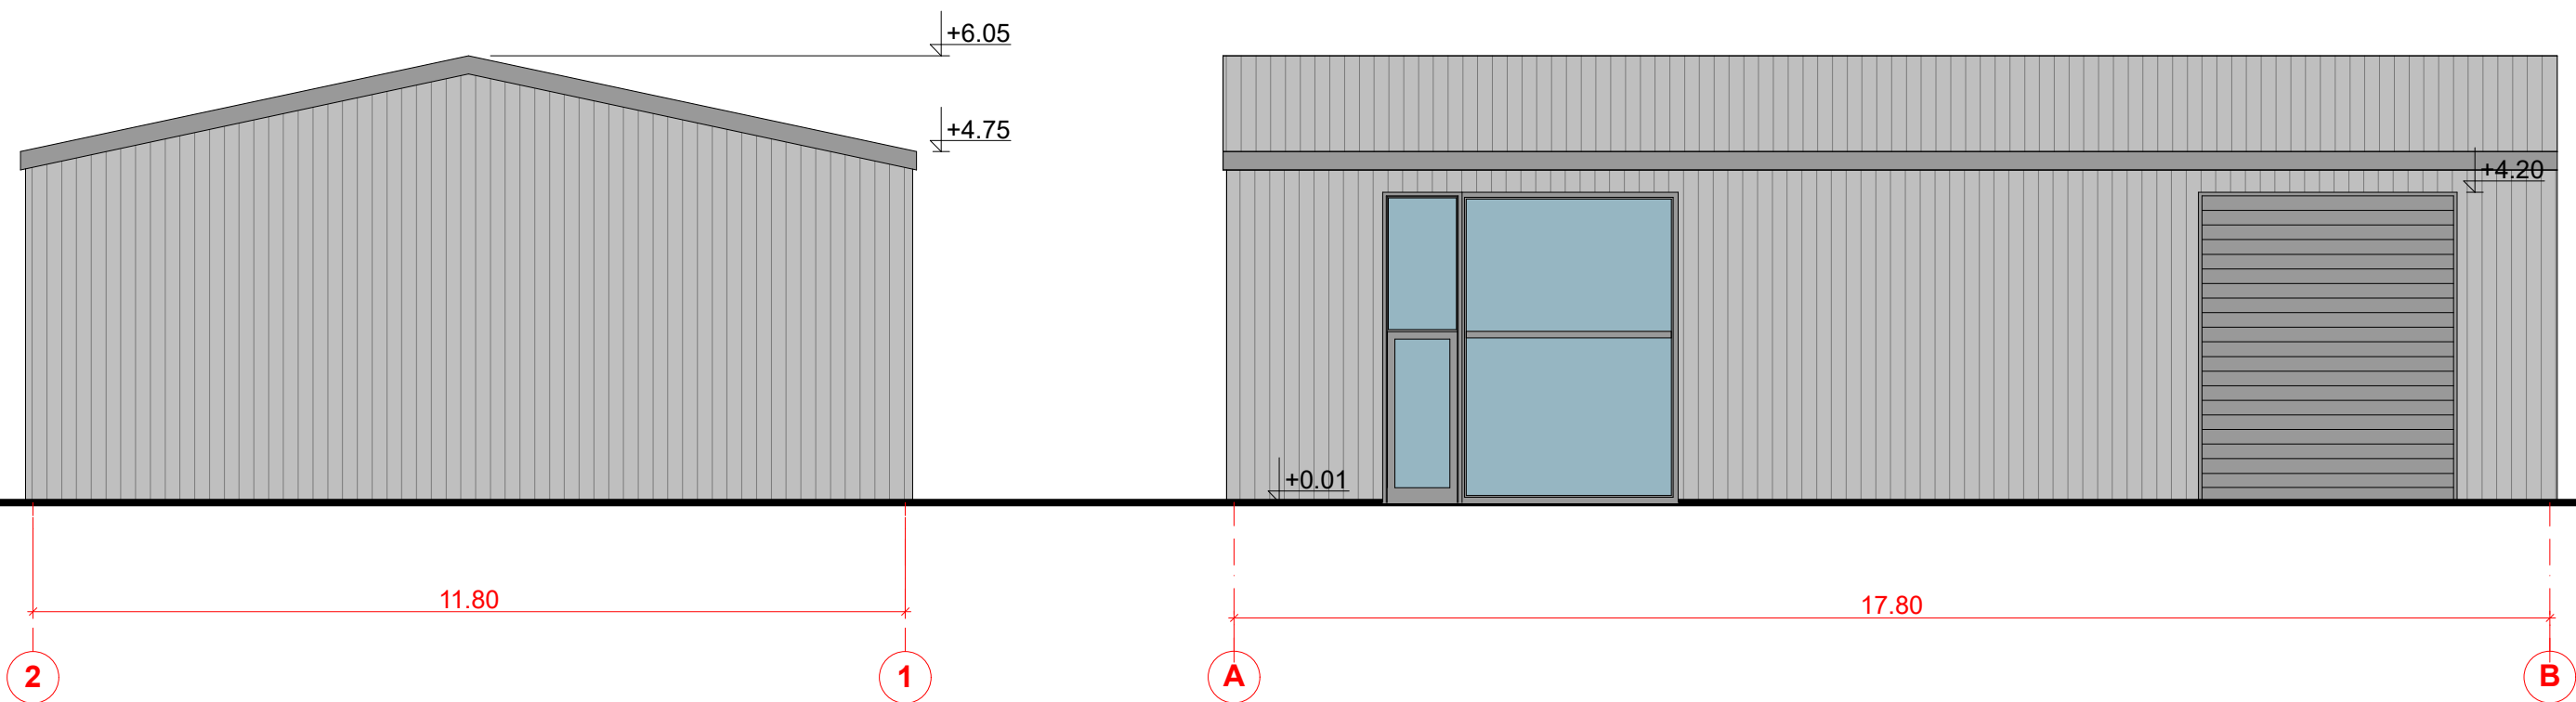


Stogo danga -rekomenduojama RUUKKI DAUGIASLUOKSNĖS
PLOKŠTĖS SP2C E-PIR, SKIRTOS STOGAMS.
spalva RAL 9007 pilka aliuminio arba RAL 7035 šviesiai pilka
arba RAL 7016 Anthracite grey



Sienų danga rekomanduojama RUUKKI DAUGIASLUOKSNĖS
PLOKŠTĖS SP2D X-PIR SKIRTOS IŠORINĖMS SIENOMS 80mm storio
spalva RAL 9007 pilka aliuminio arba RAL 7035 šviesiai pilka
arba RAL 7016 Anthracite grey

Atestato Nr.	Jurgitos Bocevičienės individualios veiklos pažyma				Kompleksas KETURIŲ SANDĖLIAVIMO PASTATŲ, Kauno m. Darbo g. 28, STATYBOS PROJEKTAS			
A 1648	PV	J. Bocevičienė		2021-10	Brėžinys SANDĖLIAVIMO PASTATO NR.: 4 FASADAI M1:100			Laida
A 1648	Arch.	J. Bocevičienė						0
Etapas	Statytojas				Žymuo		Lapas	Lapų
LT	P. J				21-10-28-TDP-SA-01		1	1

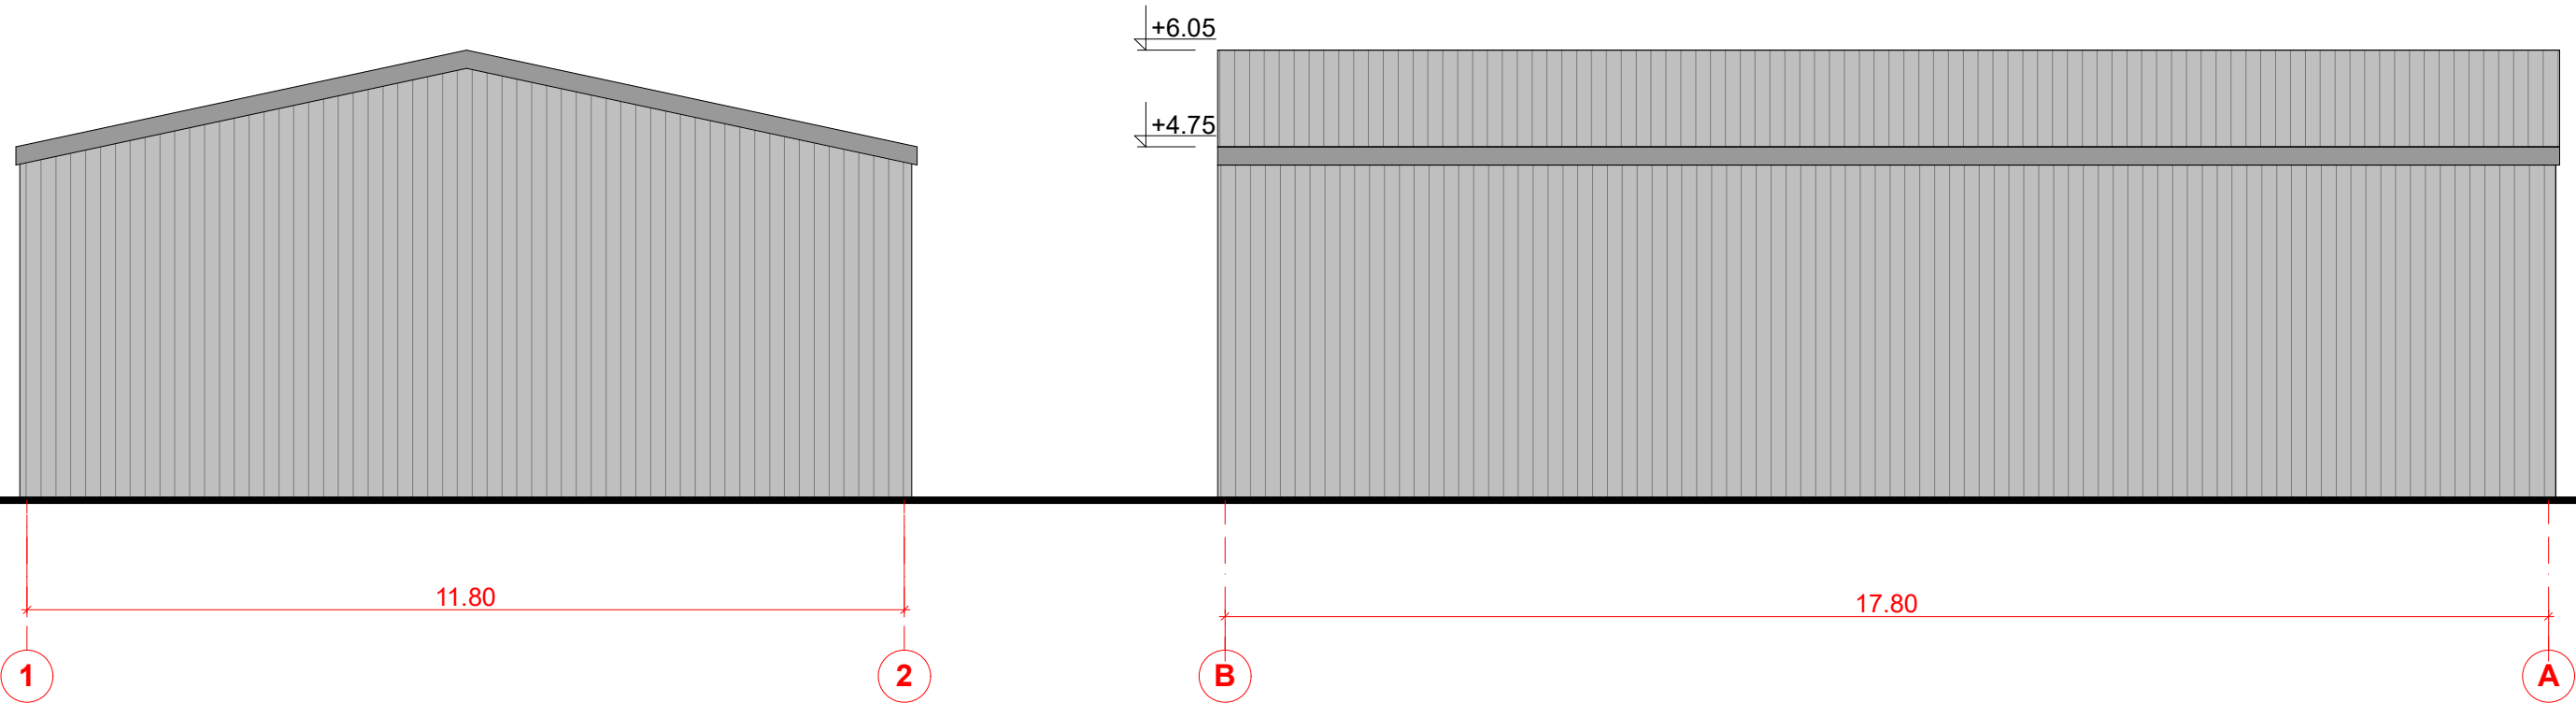

Stogo danga -rekomenduojama RUUKKI DAUGIASLUOKSNĖS PLOKŠTĖS SP2C E-PIR, SKIRTOS STOGAMS.
spalva RAL 9007 pilka aliuminio arba RAL 7035 šviesiai pilka
arba RAL 7016 Anthracite grey



Sienų danga rekomanduojama RUUKKI DAUGIASLUOKSNĖS PLOKŠTĖS SP2D X-PIR SKIRTOS IŠORINĖMS SIENOMS 80mm storio
spalva RAL 9007 pilka aliuminio arba RAL 7035 šviesiai pilka
arba RAL 7016 Anthracite grey

Atestato Nr.	Jurgitos Bocevičienės individualios veiklos pažyma				Kompleksas KETURIŲ SANDĖLIAVIMO PASTATŲ, Kauno m. Darbo g. 28, STATYBOS PROJEKTAS		
A 1648	PV	J. Bocevičienė		2021-10	Brėžinys SANDĖLIAVIMO PASTATO NR.: 4 FASADAI M1:100	Laida	
A 1648	Arch.	J. Bocevičienė					
Etapas	Statytojas				Žymuo	Lapas	Lapų
LT	P. J				21-10-28-TDP-SA-01	1	1