

OBJEKTAS: SANDĖLIAVIMO PASKIRTIES PASTATO IR
KITOS PASKIRTIES INŽINERINIŲ STATINIŲ
(KIEMO AIKŠTELĖS IR ATRAMINĖS
SIENELĖS), B. BRAZDŽIONIO G. 25, KAUNE,
STATYBOS PROJEKTAS

ADRESAS: B. BRAZDŽIONIO G. 25, KAUNAS

STATYTOJAS: UAB "KAMIDA NT"

STATINIO KATEGORIJA: NEYPATINGI IR II GR. NESUDĖTINGAS

STATYBOS RŪŠIS: NAUJA STATYBA

STATINIO PASKIRTIS: SANDĖLIAVIMO IR KITOS PASKIRTIES
INŽINERINIŲ STATINIŲ

PROJEKTAVIMO STADIJA: PROJEKTINIAI PASIŪLYMAI

PROJEKTO DALYS: SP;SA

TOMAS: PIRMAS

PROJEKTO ŽYMUO: B25(2022-1)-01-PP

PROJEKTO VADOVAS: GITANA BULATOVIENĖ (ATEST. NR. A1709)

2022

PROJEKTINIŲ PASIŪLYMŲ (PP)

DOKUMENTŲ ŽINIARAŠTIS (DŽ)

Eil. Nr.	Dokumento žymuo	Pavadinimas	Puslapių (brėžinių) skaičius vnt.	Laida
1.	2.	3.	4.	5.
TEKSTINIŲ DOKUMENTŲ ŽINIARAŠTIS				
1.	B25(2022-1)-01-PP- SA.DŽ	Dokumentų žiniaraštis	1	0
2.	B25(2022-1)-01-PP- SP.SA.AR	Aiškinamasis raštas	5	0
BRĖŽINIŲ ŽINIARAŠTIS				
3.	B25(2022-1)-01-PP-SP.B-01	Sklypo planas M 1:500	1	0
4.	B25(2022-1)-01-PP-SA.B-01	Planas M 1:100	1	0
5.	B25(2022-1)-01-PP-SA.B-02	Fasadai M 1:100	1	0
6.	B25(2022-1)-01-PP-SA.B-03	Pjūvis M 1:50	1	0
7.	Vizualizacija		1	

Atestato Nr.					Projekto pavadinimas: SANDĖLIAVIMO PASKIRTIES PASTATO IR KITOS PASKIRTIES INŽINERINIŲ STATINIŲ (KIEMO AIKŠTELĖS IR ATRAMINĖS SIENELĖS), B. BRAZDŽIONIO G. 25, KAUNE, STATYBOS PROJEKTAS		
A1709	PV	G. Bulatovienė		2022	Dokumento pavadinimas: DOKUMENTŲ ŽINIARAŠTIS	Laida	
A1709	PDV	G. Bulatovienė		2022		0	
LT	Statytojas: UAB "KAMIDA NT"				B25(2022-1)-01-PP-SP.SA.DŽ	Lapas	Lapų
						1	1

PROJEKTINIŲ PASIŪLYMŲ (PP)

AIŠKINAMASIS RAŠTAS (DŽ)

1. PAGRINDINIAI PROJEKTAVIMO DUOMENYS

STATYTOJAS (UŽSAKOVAS). UAB "Kamida NT", a.k. 304347179.

RANGOVAS. Bus parinktas konkurso būdu.

PROJEKTUOTOJAS. UAB "ZR PROJEKTAS", įmonės kodas 303152361, adresas – A. Juozapavičiaus pr. 21-34, buveinė – Drobės g. 62, Kaunas, projekto vadovė Gitana Bulatovienė, atestato Nr. A1709, 2019-10-02.

PROJEKTAVIMO STADIJA IR ETAPAI. Parengiami Projektiniai pasiūlymai, kurių sudėtis ir detalumas atitinka STR 1.04.04:2017 nurodymus.

STATYBOS RŪŠIS. Vadovaujantis STR 1.01.08:2002 V skyriaus 8 punktu statybos rūšis yra naujo statinio statyba.

STATINIO PASKIRTIS. Projektuojamų statinių paskirtis:

- sandėliavimo (pagal STR 1.01.03:2017 p. 7.9).
- kitos paskirties inžinerinių statinių (kiemo aikštelė ir atraminė sienelė) (pagal STR 1.01.03:2017 p. 12).

STATINIO KATEGORIJA. Vadovaujantis STR 1.01.03:2017:

- Sandėliavimo paskirties pastatas - Neypatingas statinys;
- Kitos paskirties inžinerinis statinys (kiemo aikštelė) - II grupės nesudėtingas statinys;
- Kitos paskirties inžinerinis statinys (atraminė sienelė) - Neypatingas statinys.

IŠDUOTOS PROJEKTAVIMO SĄLYGOS IR SPECIALIEJI REIKALAVIMAI. Nėra.

2. PP RENGIMO PAGRINDAS

1. Projektavimo užduotis.
2. Įgaliojimas projekto vadovui (1 lapas).
3. Žemės sklypo nuosavybės teisę patvirtinantys dokumentai, išduoti VĮ Registrų centro 2022 05 08 (3 lapai).
4. Žemės sklypo planas (2 lapai).
5. Žemės sklypo naudojimosi planas (2 lapai).
6. Žemės sklypo formavimo ir pertvarkymo projektas.
7. Toponuotrauka (1 lapas).
8. Sutarties pasirašymo ir jos vykdymo metu galiojantys LR įstatymai, kiti galiojantys teisiniai ir projektavimo norminiai aktai: Statybos ir kiti įstatymai, reglamentuojantys statinio saugos ir paskirties reikalavimus, teisės aktai, reglamentuojantys esminius statinio reikalavimus ir statinio techninius parametrus, teritorijų planavimo ir normatyviniai statinio saugos ir paskirties dokumentai.

Atestato Nr.					Projekto pavadinimas: SANDĖLIAVIMO PASKIRTIES PASTATO IR KITOS PASKIRTIES INŽINERINIŲ STATINIŲ (KIEMO AIKŠTELĖS IR ATRAMINĖS SIENELĖS), B. BRAZDŽIONIO G. 25, KAUNE, STATYBOS PROJEKTAS		
A1709	PV	G. Bulatovienė		2022	Dokumento pavadinimas: AIŠKINAMASIS RAŠTAS	Laida	
A1709	PDV	G. Bulatovienė		2022		0	
						Lapas	Lapų
LT	Statytojas: UAB "KAMIDA NT"				B25(2022-1)-01-PP-SP.SA.AR	1	5

3. TRUMPAS STATYBOS SKLYPO APIBŪDINIMAS

GEOGRAFINĖ VIETA

Sklypas yra sparčiai besivystančioje šiaurės vakarinėje Kauno miesto dalyje, Šilainių seniūnijoje, Linkuvos rajone, šalia Vakarinio aplinkelio, tarptautinio tranzito kelių sankirtoje - "Via Baltica" ir netoli A1 greitkelio.

Sklypo pietrytinėje pusėje yra privatus žemės sklypas (B. Brazdžionio g. 20), kuriame pastatytas sandėliavimo paskirties pastatas su prekybos patalpomis. Iš kitų pusių sklypą riboja B. Brazdžionio ir Mosėdžio gatvės bei pravažiavimas į Vakarinį aplinkelį. Kitoje šio pravažiavimo pusėje (B. Brazdžionio g. 29) pastatytas logistikos ir administracinis centras. Gretimi sklypai užstatyti prekybos, administracinių, gamybos, pramonės, sandėliavimo paskirčių pastatais.

Įvažiavimas į sklypą pro minėtą pravažiavimą (D2 kategorijos) iš B. Brazdžionio gatvės (D1 kategorijos).

Transporto eismas B. Brazdžionio gatvėje yra intensyvus.

ŽEMĖS SKLYPO APIBŪDINIMAS.

12832 m² ploto žemės sklypas yra netaisyklingo stačiakampio formos.

Sklypo adresas: Kaunas, B. Brazdžionio g. 25; žemės sklypo unikalus Nr.: 4400-5081-5913; žemės sklypo kadastrinis Nr. 1901/0282:377 Kauno m. k.v.; pagrindinė naudojimo paskirtis: Kita; žemės sklypo naudojimo būdas: Pramonės ir sandėliavimo objektų teritorijos; žemės sklypo plotas: 1,2832 ha; užstatyta teritorija 1,2832 ha. Nuosavybės teisė: savininkas - UAB "Kamida NT", a.k. 304347179.

Sklypui nustatytos specialios naudojimo sąlygos:

- Vandens tiekimo ir nuotekų, paviršinių nuotekų tvarkymo infrastruktūros apsaugos zonos, plotas - 0,0252 ha;
- Melioruotos žemės ir melioracijos statinių apsaugos zonos, plotas - 1,2832 ha;
- Elektros tinklų apsaugos zonos, plotas - 0,0062 ha.
- Aerodromo apsaugos zonos, plotas - 1,2832 ha;
- Elektroninių ryšių tinklų elektroninių ryšių infrastruktūros apsaugos zonos, plotas - 0,0665 ha.

Sklypas neaptvertas. Sklypo žemė dirvonuojanti.

Žemės sklypui nustatyti šie servitutai:

- Kelio servitutas - teisė važiuoti transporto priemonėmis, naudotis pėsčiųjų taku (tarnaujantis) kitiems asmenims; plotas 368 m²;
- Servitutas - teisė tiesti, aptarnauti, naudoti požemines, antžemines komunikacijas (tarnaujantis) kitiems asmenims; plotas 368 m².

ŽEMĖS SKLYPE ESANČIŲ PASTATŲ APIBŪDINIMAS.

Sklype pastatų nėra.

SKLYPE ESANTYS INŽINERINIAI TINKLAI IR ĮRENGINIAI.

Sklype pakloti šie inžineriniai tinklai: elektros, ryšių. Šalia sklypo B. Brazdžionio gatvėje ir pravažiavime už sklypo rytinės pusės pakloti vandentiekio ir nuotekų šalinimo tinklai. Taip pat šiame pravažiavime pakloti požeminio dujotiekio tinklai.

SANITARINĖ IR EKOLOGINĖ SITUACIJA. Sklypo ir aplinkinė teritorija neužteršta, sklype susikaupusių šiukšlių ar kenksmingų aplinkai medžiagų nėra.

INŽINERINIAI TYRINĖJIMAI IR TYRIMAI. -

ESAMI KULTŪROS PAVELDO IR ISTORINIAI PAMINKLAI. VERTINGOSIOS SAVYBĖS. -

B25(2022-1)-01-PP-SP.SA.AR	Lapas	Lapų	Laida
	2	5	0

4. PROJEKTINIŲ PASIŪLYMŲ SPRENDINIŲ APRAŠYMAS

4.1. Projektuojami statiniai.

4.1.1. Projektuojamas vieno aukšto sandėliavimo paskirties pastatas. Numatomas darbuotojų skaičius – iki 2 žmonių.

Pastato užimtas žemės sklypo plotas 157,70 m², bendras plotas 149,82 m², tūris 1325 m³. Pastatas G/B ir/arba metalinių konstrukcijų. Pastatas plane stačiakampio formos. Pastato gabaritai plane – 24,45x6,45 m. Pastato aukštis nuo žemės paviršiaus iki aukščiausios konstrukcijos (parapeto) - 8,50 m.

Apželdintas sklypo plotas - 5556 m², t.y. 43% sklypo ploto (kai Pramonės ir sandėliavimo objektų teritorijos mažiausias želdynams priskiriamas plotas nuo viso žemės sklypo ploto - 10%).

Kategorija - neypatingas.

4.1.2. Sklype projektuojama kitos paskirties inžinerinis statinys - kiemo aikštelė, kurios plotas 6569 m². Statinys priskiriamas II grupės nesudėtingiems.

4.1.3. Pietrytinėje sklypo dalyje projektuojamas kitos paskirties inžinerinis statinys - atraminė sienelė, kurios aukštis iki 3 m. Statinio kategorija - neypatingas.

4.3. Pastatų (patalpų) funkcinio ryšio ir zonavimo sprendiniai.

Pastate numatytos 2 sandėliavimo patalpos ir sanmazgas. Pagrindinis įėjimas į pastatą nuo įvažiavimo į sklypą pusės. Vartai orientuoti į krovinio transporto stovėjimo pusę.

4.4. Sanitarinio buitinio darbuotojų aptarnavimo ir maitinimo sprendiniai.

Numatomas darbuotojų skaičius – iki 2 žmonių. Pastovios darbo vietų nenumatomos. Todėl atskiros darbuotojų maitinimo, poilsio, persirengimo ir buitinės patalpos neprojektuojamos.

4.5. Universalaus dizaino ir neįgaliųjų specifinių poreikių tenkinimo sprendiniai

Sandėliavimo paskirties pastatas nepritaikomas žmonėms su fizine negalia.

4.6. Pagrindinių įėjimų, praėjimų, vestibulių, laiptinių išdėstymo sprendiniai.

Pagrindinis įėjimas į pastatą suprojektuotas arčiausiai įvažiavimo į teritoriją. Į abi sandėliavimo patalpas galima patekti tiesiai iš lauko, bei iš vienos į kitą viduje.

4.7. Pastato atitvarų elementų (sienų, pertvarų, stogo, grindų) tipai, medžiagos ir jų parinkimo motyvai.

4.7.1. Sienos ir pertvaros, lubos, langai, durys

Pamatai. Pastato pagrindinės krūvį laikančios konstrukcijos yra monolitiniai gelžbetonio rostverkai ant gręžtinių polių.

Kolonos - metalinės arba gelžbetoninės.

Sienos ir pertvaros.

Lauko sienos įrengiamos iš "Sandwich" tipo daugiasluoksnių sieninių plokščių (10 cm), spalva pilka.

Vidaus pertvaros įrengiamos iš "Sandwich" tipo daugiasluoksnių sieninių plokščių (10 cm) ir gipso kartono plokščių ant metalinio karkaso (12 cm) arba iš silikatinių blokelių.

Numatoma paviršių apdaila – glaistymas, dažymas ir dengimas plytelėmis (sanmazgo patalpose).

Lubos. Sanmazgo patalpose įrengiamos pakabinamos „Armstrong“ tipo segmentinės lubos ir/arba G/K plokščių ant metalinio karkaso ir dažomos.

Durys, langai. Viename iš sandėlių projektuojami vitrininiai langai plastiko rėmuose. Rėmų spalva pagal RAL 7024.

Pagrindinio įėjimo lauko durys plastiko rėmuose. Lauko durys prie vartų metalinės arba plastikinės.

Patalpų vidinės durys - plastikinės, medinės (skydinės) arba faneruotos, dažytos, lygios.

B25(2022-1)-01-PP-SP.SA.AR	Lapas	Lapų	Laida
	3	5	0

Išoriniai vartai - pakeliami segmentiniai vartai - apšiltinti, automatiniai.

4.7.2. Stogas

Stogas plokščias neeksploatuojamas su 2,5% (1,4⁰) nuolydžiu į vieną puses. Stogo konstrukcija - profiliuotas plieninės skardos paklotas ant metalinių sijų su garo izoliacija, termoizoliacija (poliuretano PIR plokštė, 120 mm storio) ir viršutine hidroizoliacine danga - PVC (1,5 mm storio). Vandens nuvedimas nuo stogo - išorinis lietvamzdžiais.

4.7.3. Grindys

Grindys dviejų tipų:

- sustiprinto šlifuoto betono ir/arba grindų išlyginamasis sluoksnis atsparus smūgiams (sandėliavimo patalpose),
- grindys ant grunto su akmens masės plytelių apdaila (sanmazguose).

Drėgnų patalpų įrengimui būtinas hidroizoliacinis sluoksnis iš pasirinktos firmos hidroizoliacinių medžiagų.

4.8. Pastato atitvarų elementų (sienų, pertvarų, stogo, atitvarų, kurios ribojasi su gruntu, atitvarų virš nešildomų rūsių) šilumos perdavimo koeficientai, energinio naudingumo klasė.

Statiniui nkeliami pagrindiniai energijos taupymo ir šilumos išsaugojimo reikalavimai, pateikti STR 2.01.02:2016. Pastatų energetinio naudingumo projektavimas ir sertifikavimas. Projektuojamas sandėliavimo paskirties pastatas priskiriamas prie:

1.4. nedaug energijos sunaudojančių gamybos ir pramonės, sandėliavimo paskirties ir žemės ūkiui tvarkyti skirtų negyvenamųjų pastatų (įskaitant pastatus gyvuliams ir augalams auginti):

1.4.3. kuriuose šildymo sezono metu palaikoma ne aukštesnė kaip 10° C temperatūra.

Statinio atitvaros, šildymo, vėdinimo sistemos turi užtikrinti kuo mažesnes energijos sąnaudas statinyje, atsižvelgiant į vietovės klimato sąlygas ir statinių naudojimo reikmes.

4.9. Patalpų insoliacijos ir natūralaus apšvietimo lygiai ir rodikliai, jų norminių lygių užtikrinimo sprendiniai.

Statinyje atitinka pagrindinius higienos, sveikatos ir aplinkos apsaugos reikalavimus, nurodytus STR 2.01.01(3):1999 „Esminiai statinio reikalavimai. Higiena, sveikata, aplinkos apsauga“, taip pat kituose normatyviniuose dokumentuose.

Projektuojamos patalpose užtikrinamos šios sąlygos: patalpų šildymas, vėdinimas, natūralus ir dirbtinis apšvietimas.

Patalpų apšvietos parametrai. Apšvietimo intensyvumas, šviestuvų tipai ir kiekiai turi būti priimti priklausomai nuo patalpų paskirties bei juose atliekamų darbų charakterio, nuo patalpų sienų ir lubų atspindžio koeficientų, šviestuvų techninių charakteristikų.

Patalpose užtikrintas natūralus šoninis apšvietimas. Dirbtinis darbo vietų apšvietimas turi atitikti HN 98:2000 "Natūralus ir dirbtinis darbo vietų apšvietimas. Apšvietos ribinės vertės ir bendrieji matavimo reikalavimai".

4.10. Numatoma pastato (pastatų) vidaus aplinkos garso klasė (klasės).

Patalpos (butai) suprojektuotos, vadovaujantis apsaugos nuo triukšmo reikalavimais, pateiktais STR 2.01.01(5):1999 „Esminiai statinio reikalavimai. Apsauga nuo triukšmo“, ir juos detalizuojančiu STR 2.01.07:2003 „Pastatų vidaus ir išorės aplinkos apsauga nuo triukšmo“. Triukšmo lygiai pastate ir teritorijoje neviršys garso lygių, nurodytų HN 33-1:2003 „Akustinis triukšmas. Leidžiami lygiai gyvenamojoje ir darbo aplinkoje. Matavimo metodikos bendrieji reikalavimai“.

Higienos normoje HN 33:2011 pateikiami didžiausi leidžiami triukšmo ribiniai dydžiai gyvenamuosiuose bei visuomeninės paskirties pastatuose bei jų aplinkoje: 6.00–18.00 (diena) – 55dBA, 18.00–22.00 (vakaras) – 50dBA, 22.00–6.00 (naktis) – 45dBA.

Projektuojamo pastato aplinkoje gyvenamosios bei visuomeninės, kuriems būtų keliami reikalavimai triukšmui, paskirties pastatų nėra.

Naujos pastato atitvarinės konstrukcijos užtikrina norminę garso izoliaciją. Langai įrengiami su stiklo paketais.

4.11. Automobilių stovėjimo vietų poreikio skaičiavimas.

Automobilių poreikio skaičiavimas pagal STR 2.06.04:2014 „Gatvės ir vietinės reikšmės keliai. Bendrieji reikalavimai“:

B25(2022-1)-01-PP-SP.SA.AR	Lapas	Lapų	Laida
	4	5	0

1) Sandėliavimo paskirties pastatams turi būti numatyta 1 vieta 200 m² sandėlių ploto.
 Sandėlių plotas 111,50+38,81=150,31m². Automobilių stovėjimo poreikis:
 150,31:200=0,75, t.y. 1 vieta.
 Sklypo pietinėje dalyje numatytos 53 lengvųjų automobilių stovėjimo vietos.
 Sklypo šiaurinėje dalyje numatytos 20 vietų krovininiams automobiliams (vilkikams).
 Lengvojo ir krovininio autotransporto stovėjimo vietos už sklypo ribų nenumatomos.

5. BENDRIEJI SKLYPO IR STATINIŲ RODIKLIAI

Eil. Nr.	Pavadinimas	Mato vnt.	Kiekis	Pastabos
1.	2.	3.	4.	5.
	I. SKLYPAS (Unikalus Nr.: 4400-5081-5913; Kadastrinis Nr.: 1901/0282:377 Kauno m. v.)			
1.	Sklypo plotas	m ²	12832	
2.	Sklypo užstatymo intensyvumas	%	1	
3.	Sklypo užstatymo tankis	%	1	
	II. PASTATAI			
1.	Prekybos paskirties pastatas su gamybinėmis patalpomis			
1.1.	Pastato bendrasis plotas	m ²	149,82	
1.2.	Pastato naudingasis plotas	m ²	-	
1.3.	Pastato tūris	m ³	1325	
1.4.	Aukštų skaičius	vnt.	1	
1.5.	Pastato aukštis	m	8,50	Nuo vidutinės žemės paviršiaus altitudės
1.7.	Energinio naudingumo klasė		-	Reikalavimai nekeliami
1.8.	Pastato (patalpų) akustinio komforto sąlygų klasė		-	
1.9.	Statinio atsparumo ugniai laipsnis		II	
1.10.	Kategorija		Neypatingas	
	III. KITI STATINIAI			
1.	Kitos paskirties inžinerinis statinys (kiemo aikštelė)			
1.1.	Plotas	m ²	6569	
1.2.	Kategorija		II gr. nesudėtingas	
2.	Kitos paskirties inžinerinis statinys (atraminė sienelė)			
2.1.	Aukštis	m	≤3	
2.2.	Kategorija		Neypatingas	




BENDRIEJI SKLYPO IR STATINIŲ RODIKLIAI				
Eil. Nr.	Pavadinimas	Mato vnt.	Kiekis	Pastabos
1.	2.	3.	4.	5.
I. SKLYPAS (Unikalus Nr.: 4400-5081-5913; Kadastrinis Nr.: 1901/0282:377 Kauno m. v.)				
1.	Sklypo plotas	m ²	12832	
2.	Sklypo užstatymo intensyvumas	%	1	
3.	Sklypo užstatymo tankis	%	1	
II. PASTATAI				
1.	Prekybos paskirties pastatas su gamybinėmis patalpomis			
1.1.	Pastato bendrasis plotas	m ²	149,82	
1.2.	Pastato naudingasis plotas	m ²	-	
1.3.	Pastato tūris	m ³	1325	
1.4.	Aukštų skaičius	vnt.	1	
1.5.	Pastato aukštis	m	8,50	Nuo vidutinės žemės paviršiaus altitudės
1.7.	Energinio naudingumo klasė		-	Reikalavimai nekeliami
1.8.	Pastato (patalpų) akustinio komforto sąlygų klasė		-	
1.9.	Statinio atsparumo ugniai laipsnis		II	
1.10.	Kategorija		Nepatingas	
III. KITI STATINIAI				
1.	Kitos paskirties inžinerinis statinys (kiemo aikštelė)			
1.1.	Plotas	m ²	6569	
1.2.	Kategorija		II gr. nesudėtingas	
2.	Kitos paskirties inžinerinis statinys (atraminė sienelė)			
2.1.	Aukštis	m	≤3	
2.2.	Kategorija		Nepatingas	

- SUTARTINIAI ŽYMĖJIMAI:
- SKLYPO RIBA
 - SKLYPO NAUDOJIMOSI RIBA (SKLYPO VAKARINĖJE DALYJE, KURI NESUTAMPA SU SKLYPO RIBA)
 - PROJEKTUOJAMAS SANDĖLIAVIMO PASKIRTIES PASTATAS
 - PROJEKTUOJAMI ĮVAŽIAVIMAI (IŠVAŽIAVIMAI) Į (IŠ) TERITORIJĄ (-OS)
 - PROJEKTUOJAMI ĮĖJIMAI Į PASTATUS
 - PROJEKTUOJAMI ĮVAŽIAVIMAI Į PASTATUS
 - PROJEKTUOJAMA VAŽIUOJAMOSIOS DALIES BETONINIŲ TRINKELIŲ DANGA (6569 m²)
 - PROJEKTUOJAMA BETONINIŲ TRINKELIŲ DANGA PĖSICIJŲ TAKAMS (183 m²)
 - PROJEKTUOJAMA NUOGRINDA (16 m²)
 - PROJEKTUOJAMA VEJA (5556 m², 43% NUO SKLYPO PLOTO)


ATEST. NR.					OBJEKTAS SANDĖLIAVIMO PASKIRTIES PASTATO IR KITOS PASKIRTIES INŽINERINIŲ STATINIŲ (KIEMO AIKŠTELĖS IR ATRAMINĖS SIENELĖS), B. BRAZDŽIONIO G. 25, KAUNE, STATYBOS PROJEKTAS						
	A1709	PV	G. BULATOVIENĖ		2022 04	BRĖŽINYS			LAIDA		
	A1709	PDV	G. BULATOVIENĖ		2022 04	SKLYPO PLANO SCHEMA M 1:500			0		
	KALBOS TRUMP. LT				STATYTOJAS UAB "KAMIDA NT"				ŽYMUO B25(2022-1) - 01 - PP - SP.B - 01		LAPAS 1

BRĖŽINIO KEITIMAS IR PANAUDOJIMAS BE PROJEKTAVIMO ĮMONĖS SUTIKIMO DRAUDŽIAMAS

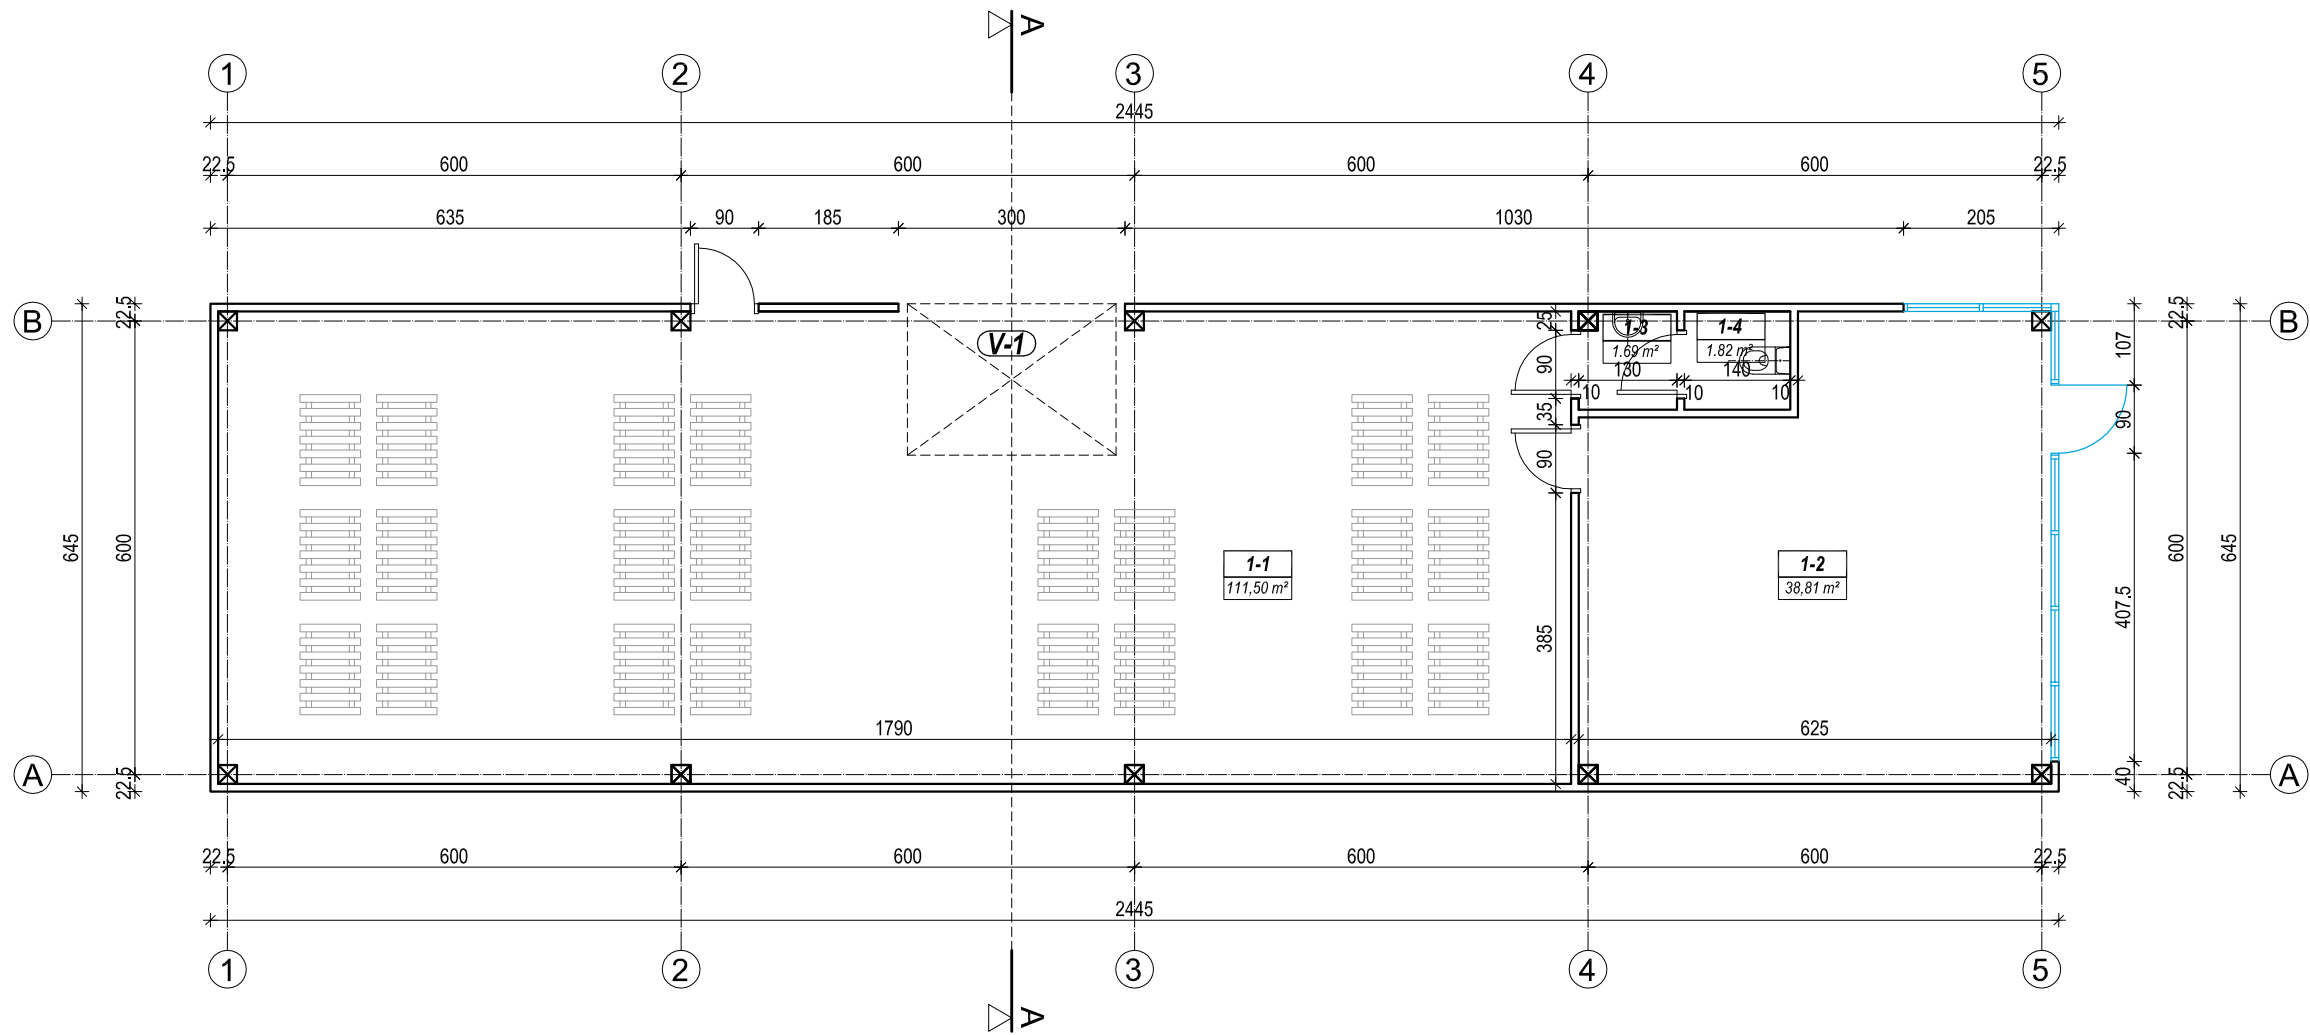


PATALPŲ EKSPLIKACIJA		
Nr.	PATALPOS PAVADINIMAS	PLOTAS m²
1-1	SANDĖLIS	111.50
1-2	SANDĖLIS	34.81
1-3	SANMAZGO TAMBŪRAS	1.69
1-4	SANMAZGAS	1.82
BENDRAS PLOTAS:		149.82

ATEST. NR.	UAB R PROJEKTAS				OBJEKTAS SANDĖLIAVIMO PASKIRTIES PASTATO IR KITOS PASKIRTIES INŽINERINIŲ STATINIŲ (KIEMO AIKŠTELĖS IR ATRAMINĖS SIENELĖS), B. BRAZDŽIONIO G. 25, KAUNE, STATYBOS PROJEKTAS		
					BRĖŽINYS		LAIDA
A1709	PV	G. BULATOVIENĖ		2022 04	PLANAS M 1:100		0
A1709	PDV	G. BULATOVIENĖ		2022 04			
					ŽYMUO		LAPAS
KALBOS TRUMP. LT	STATYTOJAS UAB "KAMIDA NT"				B25(2022-1) - 01 - PP - SA.B - 01		LAPŲ
					1		1

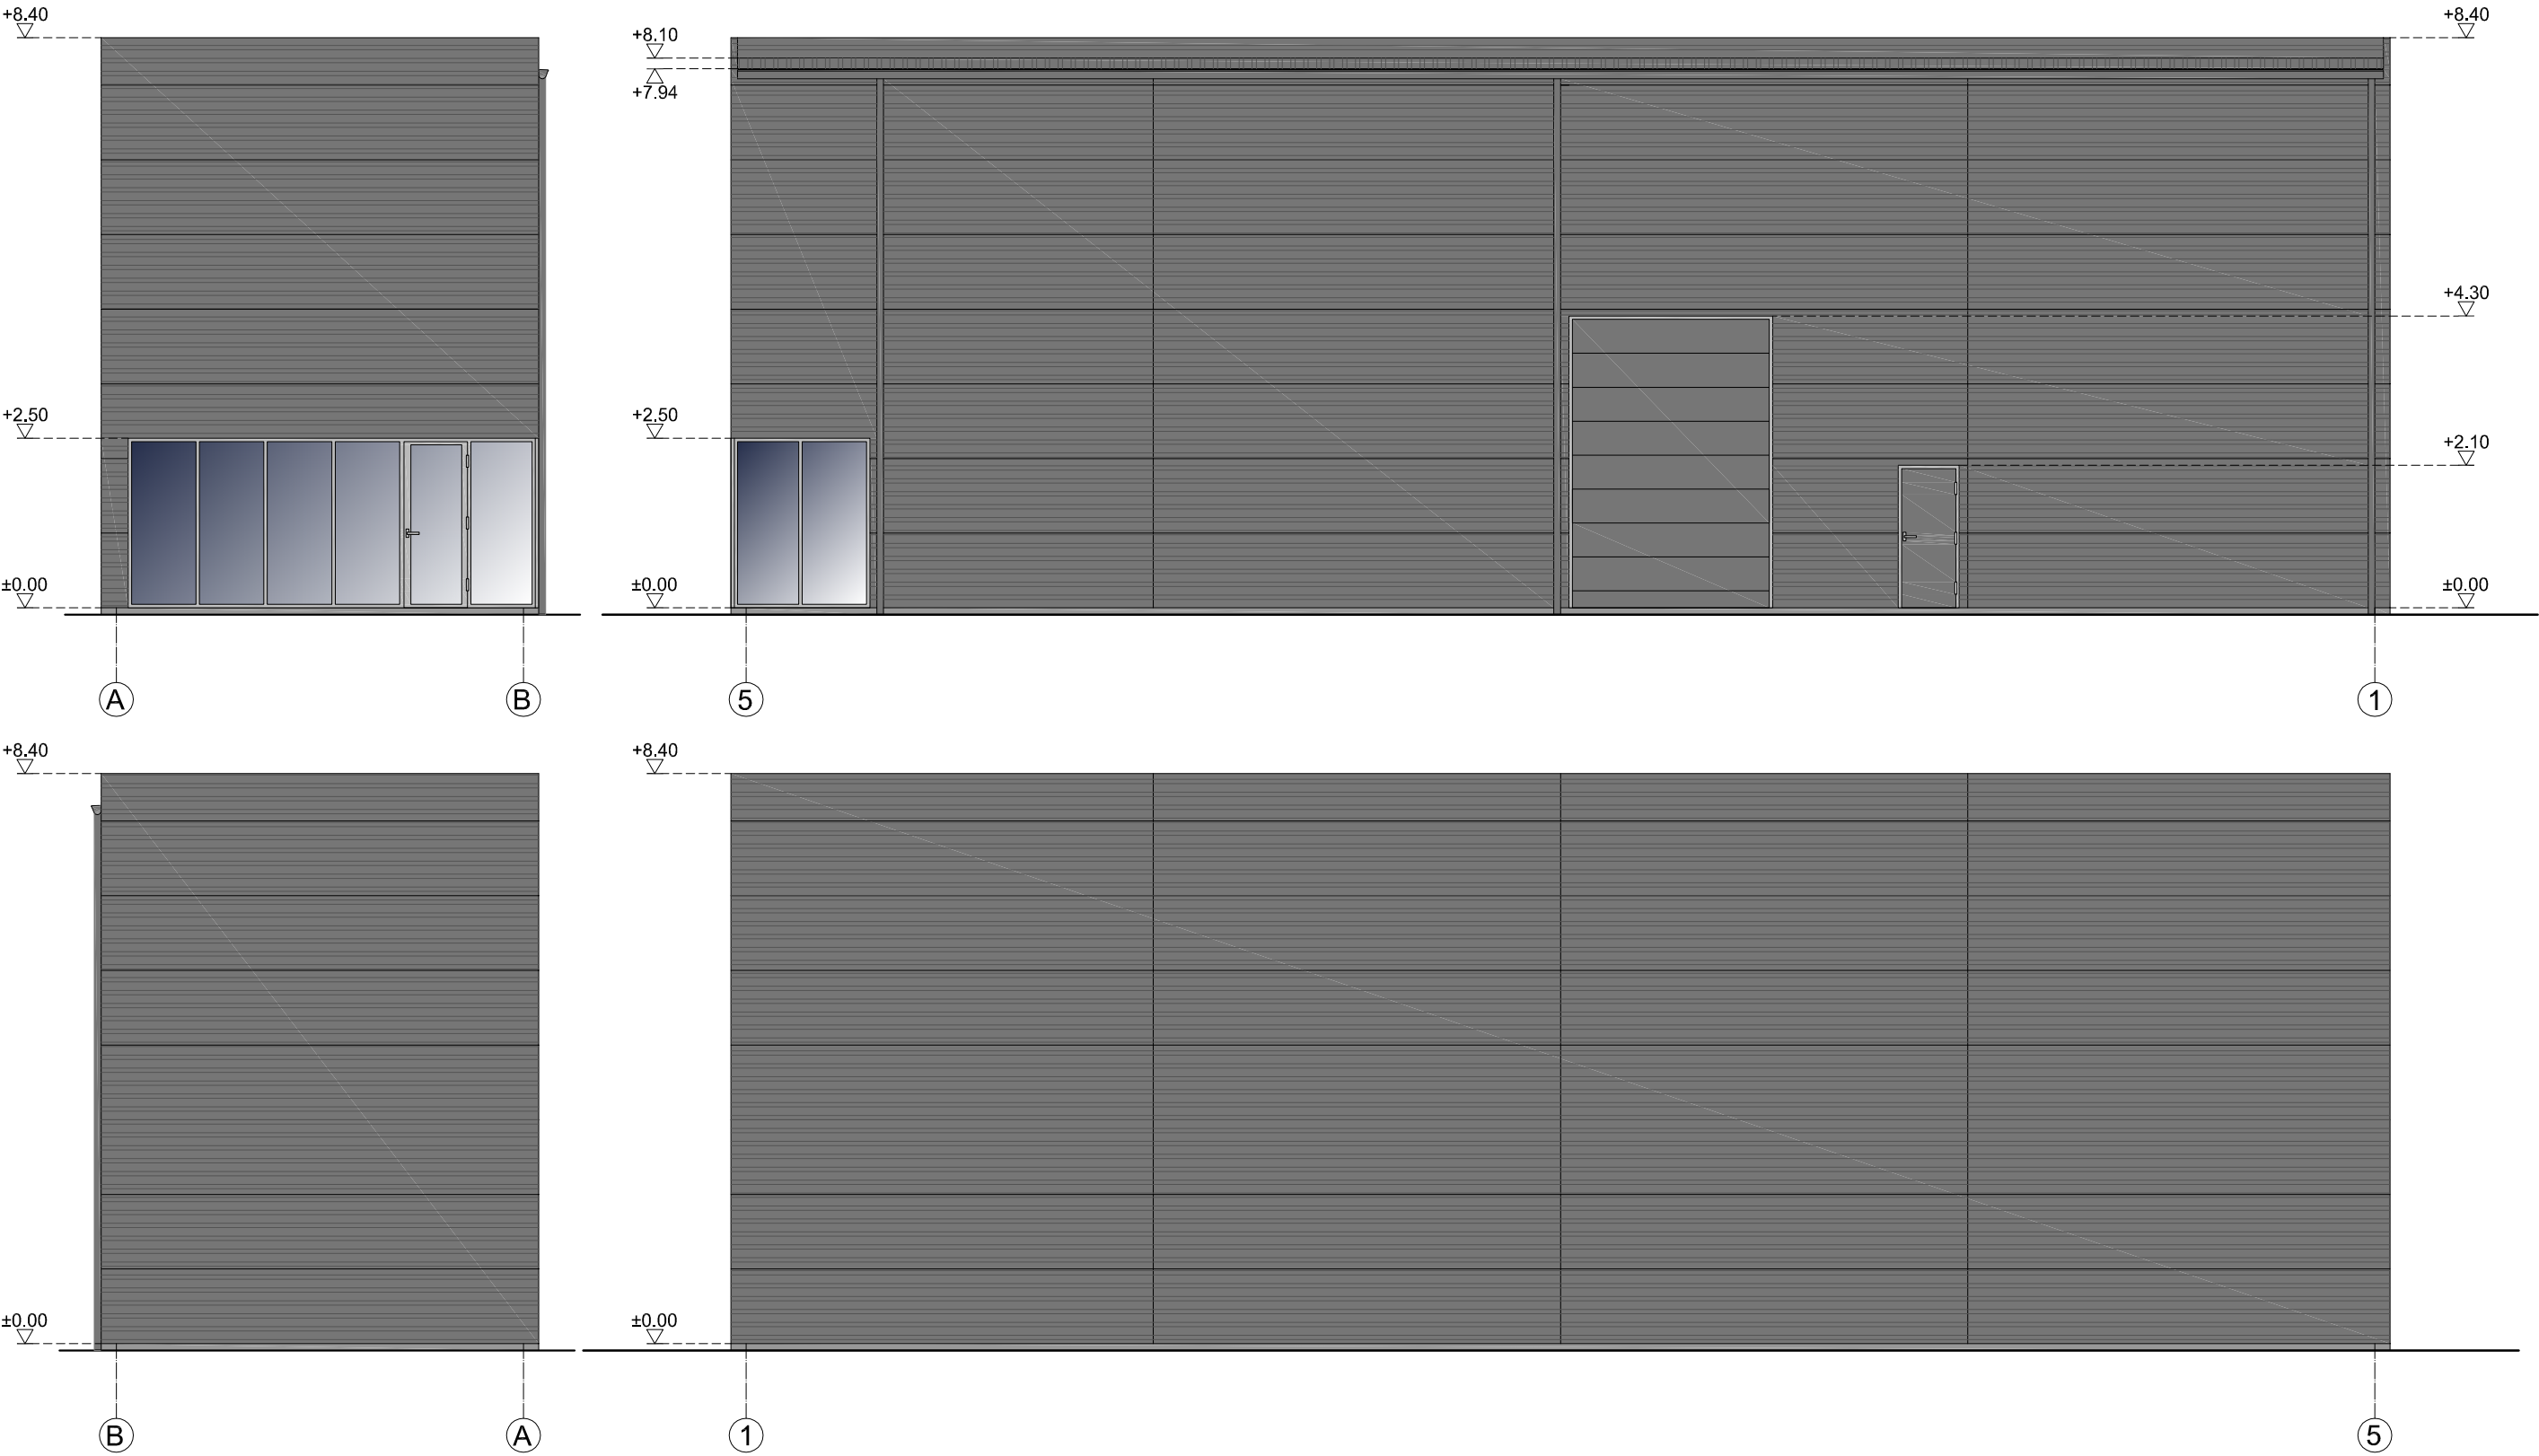

ATEST. NR.	UAB R PROJEKTAS				OBJEKTAS SANDĖLIAVIMO PASKIRTIES PASTATO IR KITOS PASKIRTIES INŽINERINIŲ STATINIŲ (KIEMO AIKŠTELĖS IR ATRAMINĖS SIENELĖS), B. BRAZDŽIONIO G. 25, KAUNE, STATYBOS PROJEKTAS		
	A1709	PV	G. BULATOVIENĖ	2022 04	BRĖŽINYS FASADAI M 1:100	LAIDA	
	A1709	PDV	G. BULATOVIENĖ	2022 04		0	
KALBOS TRUMP. LT	STATYTOJAS UAB "KAMIDA NT"				ŽYMUO B25(2022-1) - 01 - PP - SA.B - 02	LAPAS	LAPŲ
						1	1

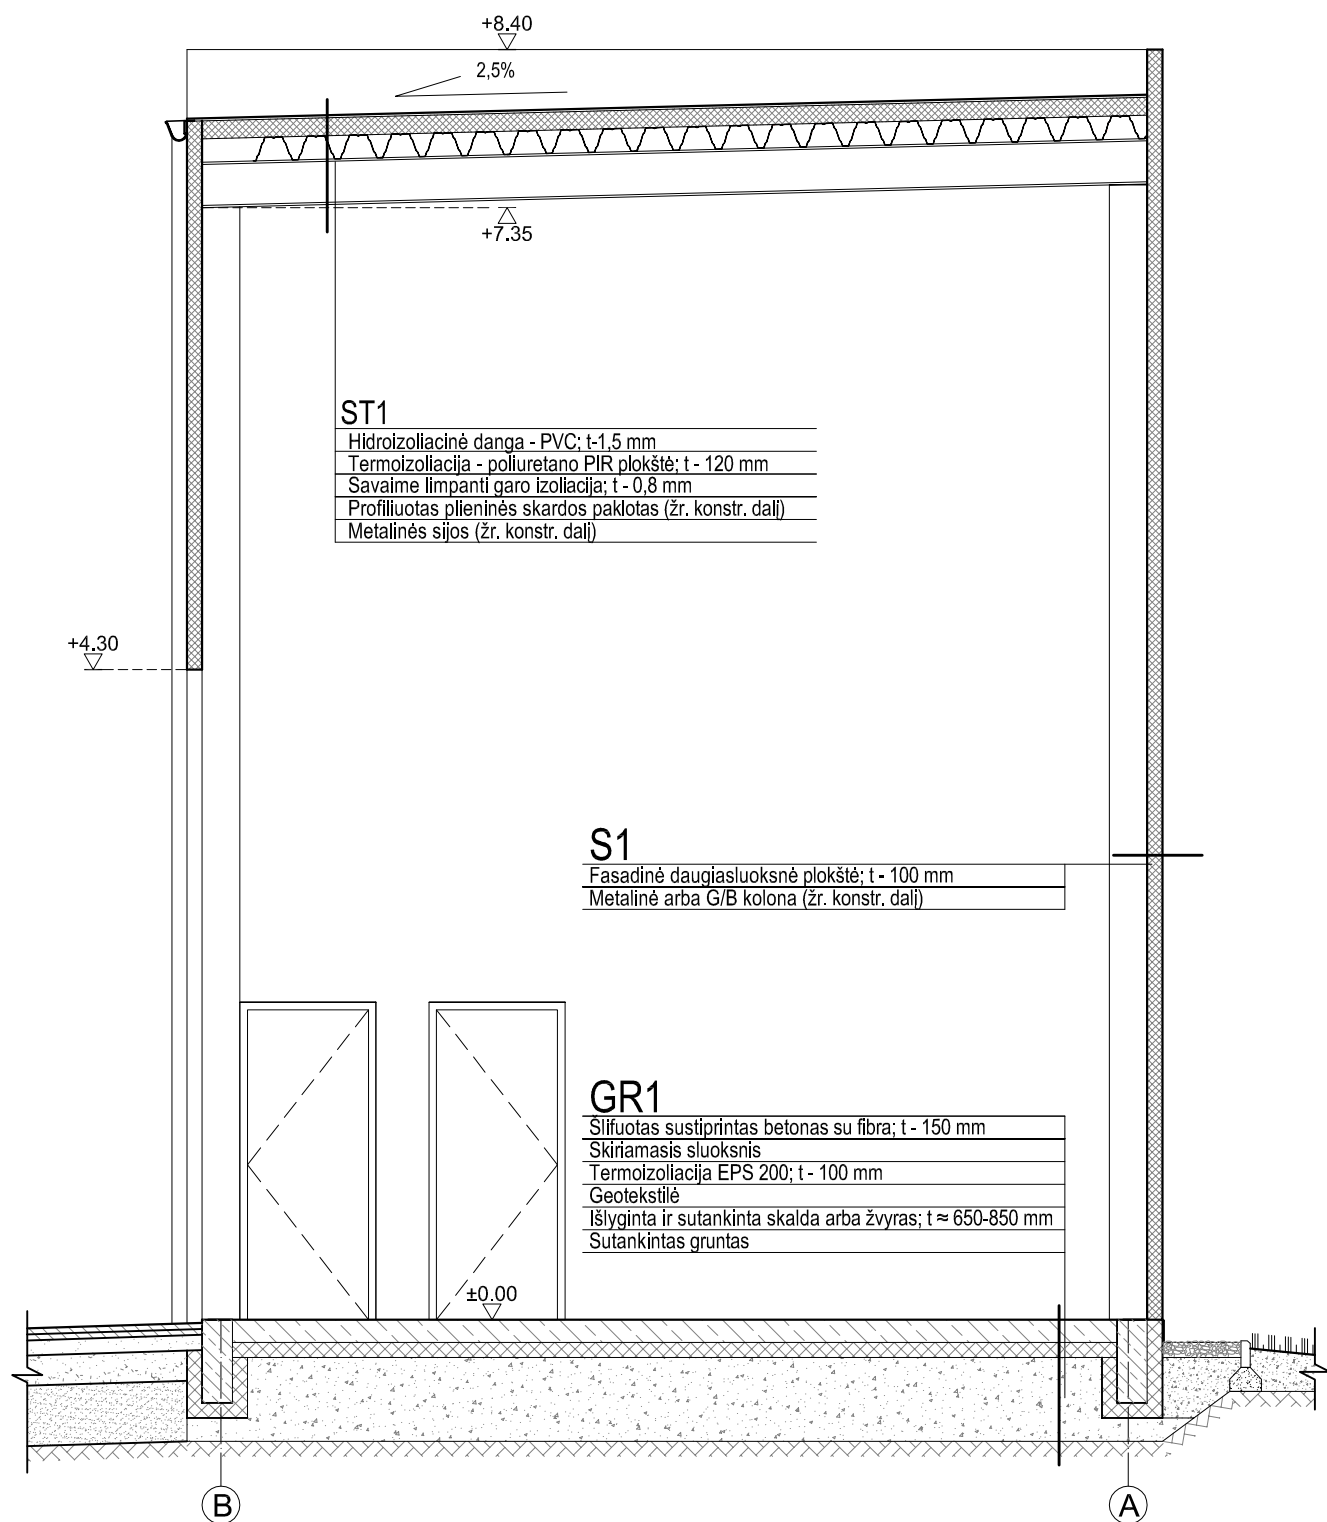

ATEST. NR.					OBJEKTAS SANDĖLIAVIMO PASKIRTIES PASTATO IR KITOS PASKIRTIES INŽINERINIŲ STATINIŲ (KIEMO AIKŠTELĖS IR ATRAMINĖS SIENELĖS), B. BRAZDŽIONIO G. 25, KAUNE, STATYBOS PROJEKTAS			
A1709	PV	G. BULATOVIENĖ		2022 04	BRĖŽINYS PJŪVIS A-A M 1:50	LAIDA		
A1709	PDV	G. BULATOVIENĖ		2022 04		0		
KALBOS TRUMP. LT	STATYTOJAS UAB "KAMIDA NT"				ŽYMUO B25(2022-1) - 01 - PP - SA.B - 03	LAPAS	LAPŲ	
						1	1	

