



STATYTOJAS (UŽSAKOVAS)	UAB „AURE FARMA“	
PROJEKTO PAVADINIMAS	PREKYBOS PASKIRTIES PASTATO, J. LUKŠOS – DAUMANTO G. 18, KAUNE, STATYBOS PROJEKTAS	
STATINIO (STATINIŲ) PAVADINIMAS	PARDUOTUVĖ	
STATINIO (STATINIŲ) NAUDOJIMO PASKIRTIS	7.3. PREKYBOS PASKIRTIES PASTATAS	
STATINIO (STATINIŲ) KATEGORIJA	NESUDĖTINGASIS (II gr.)	
STATINIO (STATINIŲ) STATYBOS RŪŠIS	NAUJO STATINIO STATYBA	
STATINIO PROJEKTO NUMERIS	22012	
STATINIO PROJEKTO DALIS	-	
STATINIO PROJEKTO DALIES ŽYMUO	-	
STATINIO PROJEKTO ETAPAS	PROJEKTINIAI PASIŪLYMAI	
BYLOS SEGTUVO ŽYMUO	I	
BYLOS SEGTUVO LAIDOS ŽYMUO	O	
BYLOS (SEGTUVO) IŠLEIDIMO DATA	2022.10.	
PROJEKTUOTOJAS	UAB „AIF LT“ Įmonės kodas: 300976751 Adresas: Žirmūnų g. 139A-220, LT-09120, Vilnius. Tel. +370 674 26153, el. paštas: info@aif.lt	
	V. Pavardė, atestato Nr.	Parašas
DIREKTORIUS	Mindaugas Gikys	
PROJEKTO VADOVAS	Arvydas Gudelis, A1606	

PREKYBOS PASKIRTIES PASTATO, J. LUKŠOS – DAUMANTO G. 18, KAUNE, STATYBOS PROJEKTAS
STATINIO PROJEKTO DALIES BYLOS (SEGTUVO) DOKUMENTŲ SUDĖTIES ŽINIARAŠTIS

Dokumento žymuo	Lapų sk.	Laida	Dokumento pavadinimas	Pastabos
22012 – XX – PP	1	O	Antraštinis lapas	
22012 – XX – PP – BSŽ	1	O	Bylos sudėties žiniaraštis	
22012 – XX – PP – AR	3	O	Aiškinamasis raštas	
22012 – XX – PP – SP.B – 01	1	O	Situacijos schema	
22012 – XX – PP – SP.B – 02	1	O	Sklypo planas	
22012 – XX – PP – SP.B – 03	1	O	Esamų inžinerinių tinklų apsaugos zonų planas	
22012 – 01 – PP – SA.B – 01	1	O	Patalpų planas	
22012 – 01 – PP – SA.B – 02	1	O	Pietinis fasadas	
22012 – 01 – PP – SA.B – 03	1	O	Vakarinis fasadas	
22012 – 01 – PP – SA.B – 04	1	O	Šiaurinis fasadas	
22012 – 01 – PP – SA.B – 05	1	O	Rytinis fasadas	
22012 – 01 – PP – SA.B – 06	1	O	Pjūvis 1-1	
22012 – 01 – PP – SA.B – 07	1	O	Vizualizacija - fotomontažas	
22012 – 01 – PP – SA.B – 08	1	O	Vizualizacija - fotomontažas	
22012 – 01 – PP – SA.B – 09	1	O	Vizualizacija	

O	2022.10.21			
Laida	Išleidimo data	Laidos statusas ir išleidimo priežastis		
Kval. Patv. Dok. Nr.	 UAB "AIF LT" Žirmūnų g. 139A, 220 kab. LT-09120 Vilnius Tel.: +370 674 26153		Statinio projekto pavadinimas Prekybos paskirties pastato, J. Lukšos - Daumanto g. 18, Kaune, statybos projektas	
	Pareigos	Vardas Pavardė	Parašas	Statinio numeris ir pavadinimas XX – Visi statiniai
A1606	SPV	Arvydas Gudelis		Dokumento pavadinimas Bylos sudėties žiniaraštis
A1606	SPDV	Arvydas Gudelis		
				Laida
				O
LT	Statytojas UAB „AURE FARMA“		Dokumento žymuo 22012 – XX – PP – BSŽ	
			Lapas	Lapų
			1	1

AIŠKINAMASIS RAŠTAS

1. Bendrieji duomenys	2
Statinio geografinė vieta	2
Funkcinė paskirtis	2
Ryšys su gretimu užstatymu	2
Kultūros paveldo vertybės	2
2. Preliminarūs sklypo plano sprendiniai	3
3. Preliminarūs architektūriniai sprendiniai	4

O	2022.10.21				
Laida	Išleidimo data	Laidos statusas ir išleidimo priežastis			
Kval. Patv. Dok. Nr.	 UAB "AIF LT" Žirmūnų g. 139A, 220 kab. LT-09120 Vilnius Tel.: +370 674 26153		Statinio projekto pavadinimas Prekybos paskirties pastato, J. Lukšos - Daumanto g. 18, Kaune, statybos projektas		
	Pareigos	Vardas Pavardė	Parašas	Statinio numeris ir pavadinimas XX – Visi statiniai	
A1606	SPV	Arvydas Gudelis		Dokumento pavadinimas Aiškinamasis raštas	
A1606	SPDV	Arvydas Gudelis			
LT	Statytojas UAB „AURE FARMA“		Dokumento žymuo 22012 – XX – PP – AR		Laida
					O
				Lapas	Lapų
				1	4

1. BENDRIEJI DUOMENYS

Statinio geografinė vieta

Projektuojamo statinio sklypas yra Kauno mieste, Eigulių seniūnijos pietiniame pakraštyje, J. Lukšos – Daumanto g. 18. Į pietus nuo sklypo, kitoje gatvės pusėje – Kauno klinikų teritorija.

Funkcinė paskirtis

Žemės sklypo pagrindinė naudojimo paskirtis – kita. Žemės sklypo naudojimo būdas – komercinės paskirties objektų teritorijos. Projektuojamas pastatas – prekybos paskirties. Pagal galiojantį Kauno miesto bendrąjį planą (toliau BP) sklypas patenka į funkcinę zoną, kurioje vyrauja daugiaaukštė ir daugiabutė gyvenamoji statyba kartu su reikalinga socialine, komercine ir pan. infrastruktūra. Nors teritorijoje vyrauja gyvenamoji statyba, BP yra numatyta galimybė ir komercinės paskirties objektų atsiradimui.



Didelio užstatymo intensyvumo gyvenamosios teritorijos		Teritorijos, kuriose vyrauja daugiaaukštė ir daugiabutė gyvenamoji statyba kartu su reikalinga socialine, komercine, paslaugų ir pan. infrastruktūra	• Kitos paskirties: - o Gyvenamosios teritorijos - o Visuomeninės paskirties teritorijos - o Komercinės paskirties objektų teritorijos - o Inžinerinės infrastruktūros teritorijos - o Bendro naudojimo teritorijos - o Atskirųjų želdynų teritorijos - o Rekreacinės teritorijos - o Teritorijos krašto apsaugos tikslams • Konservacinės paskirties	UI iki 1,2. Maksimalus aukštingumas nustatytas Aukštybinių pastatų išdėstymo Kauno miesto savivaldybės teritorijoje specialųjį planą (patv. 2013-01-17 Nr. T-22).	Gali būti įsiterpusių vienbučių ir dvibučių gyvenamųjų pastatų statybos teritorijų
--	--	--	--	---	--

Ryšys su gretimais užstatymais

Objekto sklypas iš trijų pusių yra apsuptas ir ribojasi su gyvenamosios paskirties sklypais, o ketvirtoje (pietinėje) ribojasi su J. Lukšos – Daumanto gatve. Vakarinėje ir šiaurinėje pusėse – individualių sublokuotų namų kompleksai, į rytus, už kelių individualių, namų – daugiabučiai daugiaaukščiai LSMU bendrabučiai. Į pietryčius – sodybinio užstatymo individualių namų kvartalas, į pietus, kitoje gatvės pusėje – Kauno klinikų kompleksas, kurio teritorijoje vyrauja laisvas užstatymas.

Kultūros paveldo vertybės

Objekto sklypas nepatenka į jokie nekilnojamo kultūros paveldo objekto teritoriją, jo apsaugos zoną ar pozonį.

2. SKLYPO BEI STATINIO TECHNINIAI IR PASKIRTIES RODIKLIAI.

	Lapas	Lapas	Laida
22012 – XX – PP – AR	2	4	O

I SKYRIUS SKLYPAS	MATO VIENETAS	KIEKIS	PASTABOS
Sklypo plotas	m ²	885	
Sklypo užstatymo intensyvumas	%	9	
Sklypo užstatymo tankumas	%	11	
Sklypo užstatymo plotas	m ²	92,85	
Apželdintas sklypo plotas	m ²	351	>10%
Automobilių stovėjimo vietų skaičius	vnt.	5	Iš jų ŽN - 1
II SKYRIUS PASTATAI (PREKYBOS PASTATAS)	MATO VIENETAS	KIEKIS	PASTABOS
Pastato bendrasis plotas*	m ²	78,02	
Pastato pagrindinis plotas*	m ²	54,03	
Pastato pagalbinis plotas*	m ²	23,99	
Pastato tūris*	m ³	387	
Aukštų skaičius	vnt.	1	
Pastato aukštis*	m	4,92	
Pastato energinio naudingumo klasė	-	A++	
Pastato (patalpų) akustinio komforto sąlygų klasė	-	C	
Statinio atsparumo ugniai laipsnis	-	I	

* Žvaigždute pažymėti rodikliai apskaičiuojami vadovaujantis Nekilnojamojo turto kadastrinių matavimų ir kadastro duomenų surinkimo taisyklėmis, kurias tvirtina Lietuvos Respublikos žemės ūkio ministras. Baigus statybą ir atlikus kadastrinius matavimus šie rodikliai gali turėti neesminių nukrypimų.

3. PRELIMINARŪS SKLYPO PLANO SPRENDINIAI

Statinio sklypo teritoriją kerta šios inžinerinės komunikacijos:

- Centralizuoto šilumos tiekimo tinklai (2 x d400).
- Įvadiniai centralizuoto šilumos tiekimo tinklai (2 x d50).
- Vandentiekio tinklai (d25).
- Nuotekų tinklai (d200).
- Elektros tiekimo oro linija (0,4 kV).
- Elektroninių ryšių tinklai (vamzdyje d100).

Dauguma šių tinklų sklypą kerta ties centrine jo dalimi, apribodami statybos galimybe šioje vietoje. 400 diametro centrinio šilumos tiekimo tinklai (toliau CŠT) į sklypą ateina iš rytinės pusės ir pasisuką į pietus (į Kauno klinikų teritoriją), maždaug ties pietinės sklypo ribos viduriu. Šių tinklų apsaugos zonos plotis - 5 metrai nuo kanalo krašto. Dėl šios aplinkybės rytinėje sklypo dalyje pastatų statyba nenumatoma, tačiau čia projektuojama automobilių stovėjimo aikštelė, kurios įrengimo metu po ja praeinantys CŠT tinklai bus papildomai apsaugoti techninėmis priemonėmis.

Per sklypą einanti įvadinių CŠT tinklų trasa – neveikianti ir nenaudojama jau daugelį metų, todėl projektu numatoma ją išardyti ir šioje zonoje numatoma pastato statyba. Kitų inžinerinių tinklų trasos nekeičiamos, numatomas pastatas nepatenka į jų apsaugos zonas.

Šiaurinėje sklypo dalyje niekas neprojektuojama, ji apželdinama veja.

Statiniai projektuojami atsitraukus nuo sklypo ribų tiek, kiek yra nurodyta statybos techniniuose reglamentuose: automobilių stovėjimo aikštelė, pravažiamai projektuojami atitraukti per 1 m nuo sklypo ribos, pastatas daugiau nei – 3 m.

Pastate numatoma prekyba ne maisto prekėmis salėje ir "drive thru" principu, kai klientai aptarnaujami per langelį jiems neišlipant iš automobilio. Automobilių judėjimas suprojektuotas taip, kad galima jų eilė susidarytų sklypo viduje. Įvažiavimui į sklypą numatoma plati nuovaža, tam, kad atvykę klientai turėtų galimybę pasirinkti: ar važiuoti ir sustoti aikštelėje ir eiti apsipirkti į salę, ar važiuoti apsipirkti per langelį. Aikštelėje sustoję klientai išvažiuotų per tą pačią nuovažą (todėl ji plati). Klientams pasirinkusiems pirkimą pravažiuojant, numatoma atskira, 3m nuovaža (tik išvažiavimas).


22012 – XX – PP – AR	Lapas	Lapas	Laida
	3	4	O

4. PRELIMINARŪS ARCHITEKTŪRINIAI SPRENDINIAI

Pastatas projektuojamas vieno aukšto. Numatomas aukštis nuo žemės paviršiaus – 4,8 m. Pagrindinis įėjimas į pastatą numatomas pietinėje pastato pusėje, kuri orientuota į gatvę iš kur ir bus pagrindinis lankytojų srautas. Šioje pastato dalyje projektuojamos ir prekybos salės. Pagalbinės patalpos projektuojamos šiaurinėje pastato dalyje, patekimas į techninę (vandens įvado) patalpą numatomas iš lauko.

Numatoma pastato konstrukcija – mūras, apdaila – dekoratyvus plonasluoksnis tinkas, šviesios spalvos, o kitos detalės (langų rėmai, palangės, apskardinimai) – tamsiai pilkos spalvos.

22012 – XX – PP – AR	Lapas	Lapas	Laida
	4	4	O

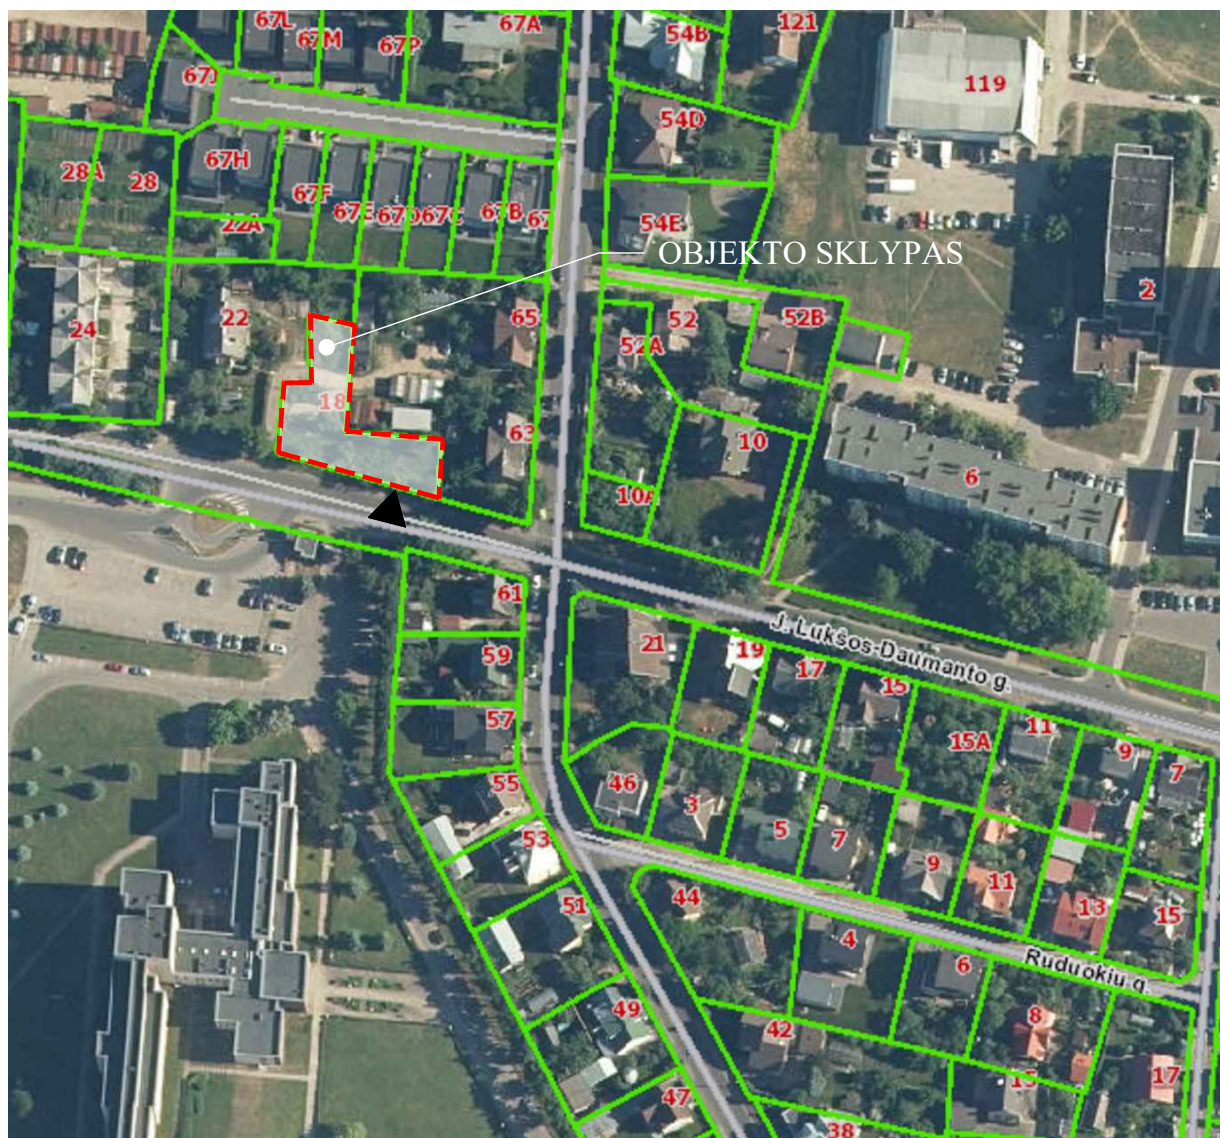


SITUACIJOS SCHEMA M 1:2000






Pastabos.

- Objektas nepatenka į aplinkos, kraštovaizdžio, nekilnojamųjų kultūros paveldo vertybių ir jokias kitas apsaugines zonas, saugomas teritorijas.

	2022-08-10			
Laida	Išleidimo data	Laidos statusas, keitimo priežastis (jei taikoma)		
Kval. Patv. Dok. Nr.			UAB "AIF LT" Žirmūnų g. 139a, 220 kab. LT-09120 Vilnius, Tel.: +370 674 26153	
	Pareigos	Vardas, Pavardė	Parašas	Statinio projekto pavadinimas
A 1606	PV	Arvydas Gudelis		Prekybos paskirties pastato, J. Lukšos-Daumanto g.18, Kaunas, statybos projektas
A 1606	PDV	Arvydas Gudelis		
A 1606	ARCH	Arvydas Gudelis		
				Statinio numeris ir pavadinimas
				XX - Visi statiniai
				Dokumento pavadinimas
				Situacijos schema
				Mastelis
				1:500
				Laida
				O
LT	Statytojas	UAB „AURE FARMA“		Dokumento žymuo
				22012 - XX - PP - SP.B - 01
				Lapas
				1
				Lapų
				1

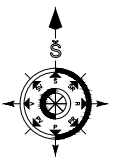


Eksplikacija		
Projektuojami statiniai		
1	Prekybos paskirties pastatas	78,02 m ²
2	Automobilių stovėjimo aikštelė	5 vt.

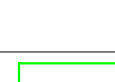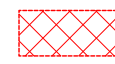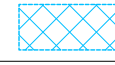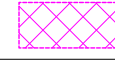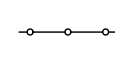Sutartiniai ženklai	
	Sklypų ribos
	Nagrinėjamo sklypo riba
	Pateikimai į sklypą
	Pagrindinis pateikimas į pastatą
	Prekybos langelio vieta
	Elektros tinklų apsaugos zona
	CŠT tinklų apsaugos zona
	Telekomunikacijų tinklų zona
	Vandentiekio tinklų apsaugos zona
	Buitinių nuotekų tinklų apsaugos zona
	Naikinama įvadinis (bešeimininkės, nenaudojamos) CŠT trasos atkarpa
	Sklypo aptvėrimas


1. Objektas nepatenka į aplinkos, kraštovaizdžio, nekilnojamojo kultūros paveldo vertybių ir jokiais kitais apsauginės zonos, saugomos teritorijas.
2. 5 metru atstumu nuo planuojamos automobilių stovėjimo aikštelės gyvenamųjų namų nėra.
3. Sklipo aptvertimas numatomas sklypo viduje, atitrauktas nuo sklypo ribos 20 cm.

	2022-08-10				
Laida	Išleidimo data	Laidos statusas, keitimo priežastis (jei taikoma)			
Kval. Patv. Dok. Nr.		UAB "AIF LT" Žirmūnų g. 139a, 220 kab. LT-09120 Vilnius, Tel.: +370 674 26153		Statinio projekto pavadinimas Prekybos paskirties pastato, J. Lukšos-Daumanto g.18, Kaunas, statybos projektas	
	Pareigos	Vardas, Pavardė	Parašas	Statinio numeris ir pavadinimas	
A 1606	PV	Arvydas Gudelis		XX - Visi statiniai	
A 1606	PDV	Arvydas Gudelis			
A 1606	ARCH	Arvydas Gudelis		Dokumento pavadinimas Esamų inžinerinių tinklų apsaugos zonų planas	
				Dokumento žymuo 22012 - XX - PP - SP.B - 03	
LT	Statytojas	UAB „AURE FARMA“		Lapas	Lapų
				1	1

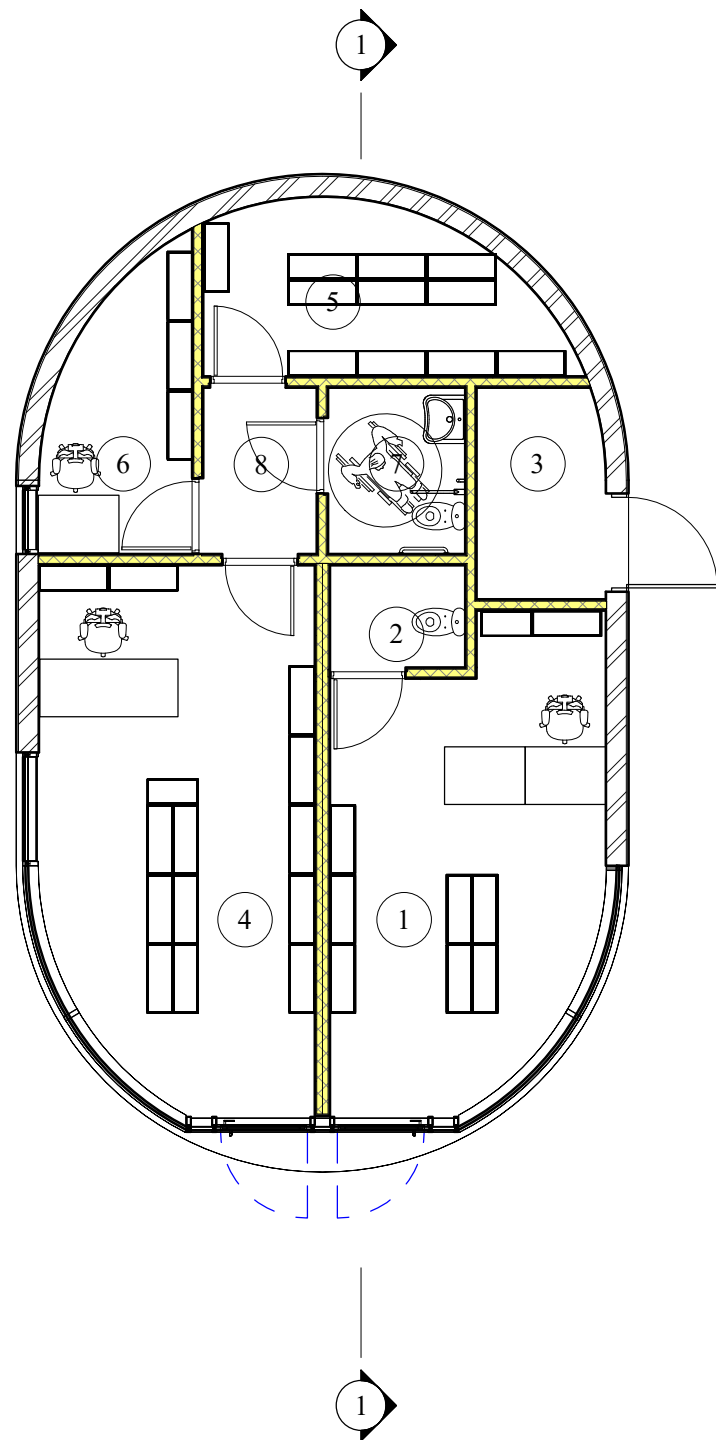

Eksplikacija		
Nr.	Pavadinimas	Plotas
1	Prekybos salė	21,65 m²
2	WC	2,42 m²
3	Įvado patalpa	4,71 m²
4	Prekybos salė	25,59 m²
5	Sandėlis	9,57 m²
6	Kabinetas	6,79 m²
7	WC	3,99 m²
8	Koridorius	3,30 m²
VISO:		78,01 m²


Laida		Išleidimo data		Laidos statusas, keitimo priežastis (jei taikoma)		
Kval. pat. dok. Nr.			UAB "AIF LT" Žirmūnų g. 139 A, 220 kab. LT-09120 Vilnius, Tel. +370 674 26153		Statinio projekto pavadinimas	
					Prekybos paskirties pastato, J. Lukšos - Daumanto g. 18, Kaune, statybos projektas	
					Statinio numeris ir pavadinimas	
					01 - Prekybos paskirties pastatas	
	Pareigos	Vardas Pavardė	Parašas	Dokumento pavadinimas		Mastelis
A 1606	SPV	Arvydas Gudelis		Patalpų planas		Laida
A 1606	SPDV	Arvydas Gudelis				1 : 100
A 1606	ARCH	Arvydas Gudelis				O
				Dokumento žymuo		Lapas
LT	Statytojas		UAB "AURE FARMA"		22012 - 01 - PP - SA. B - 01	
						Lapų
						1
						1

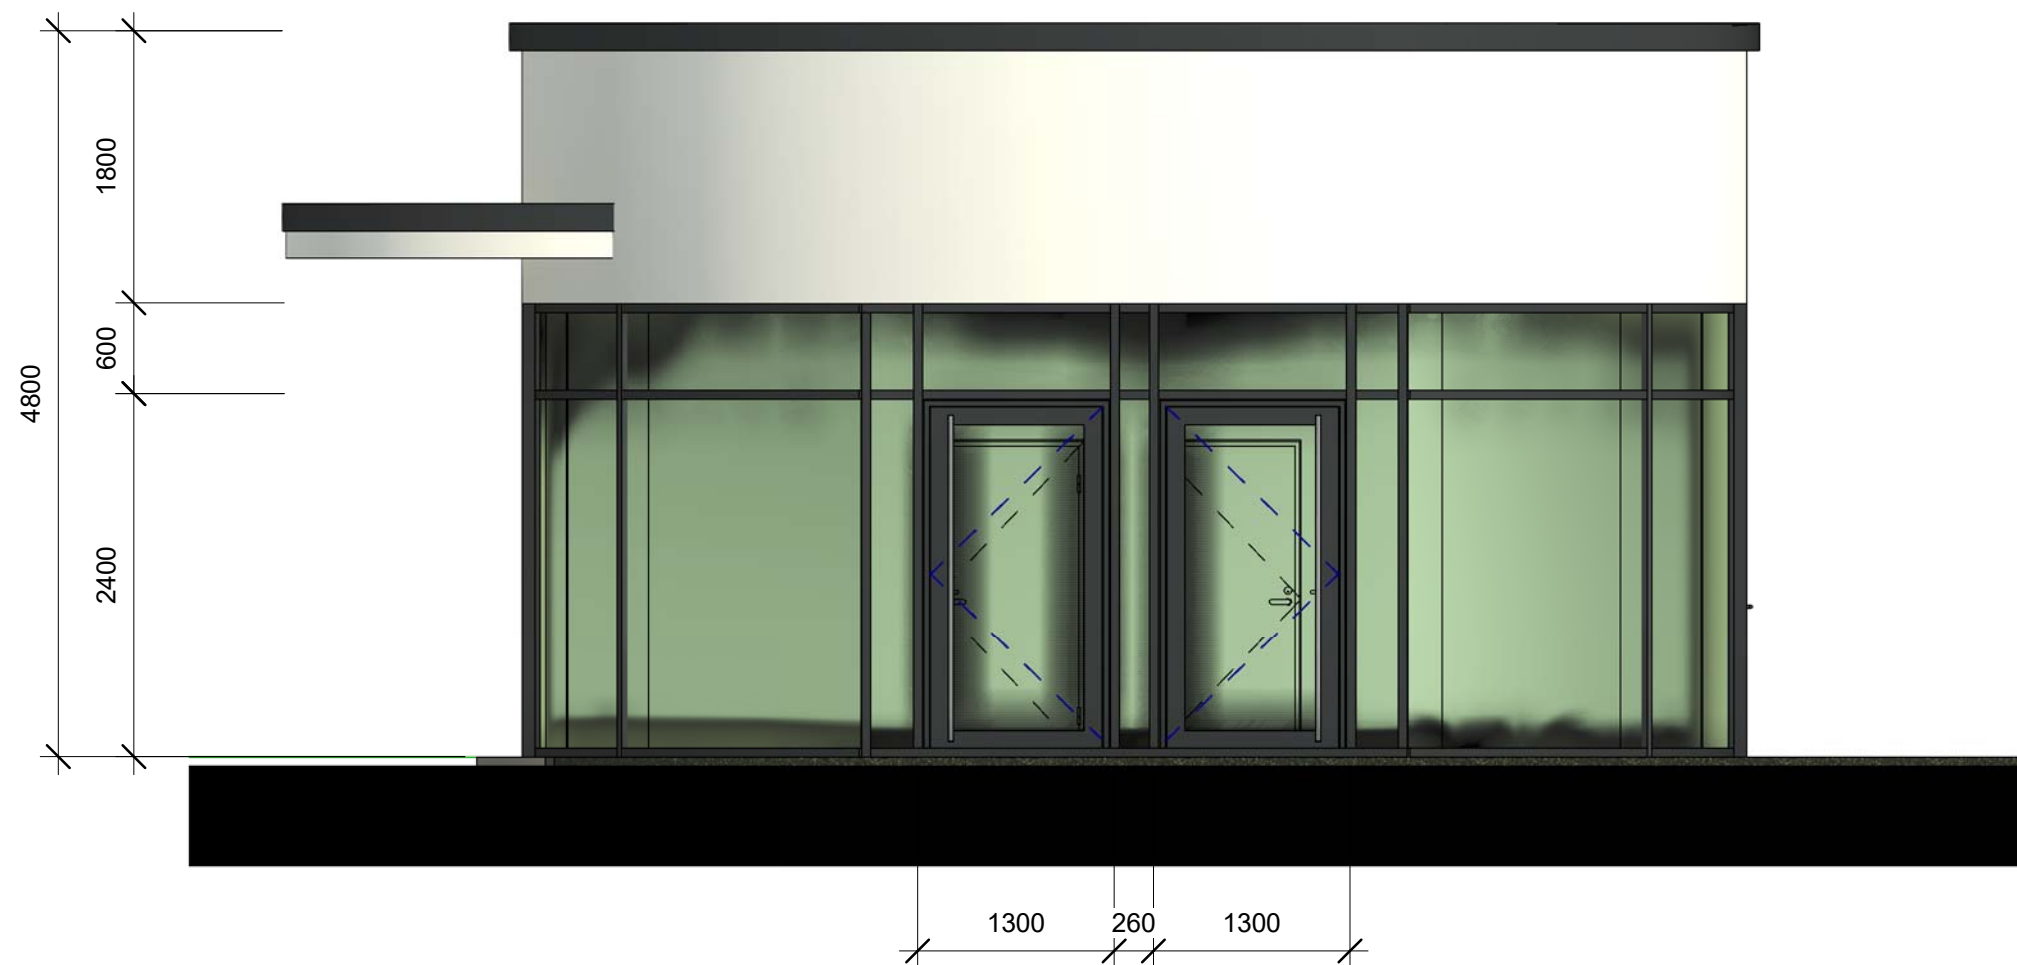

Laida	Išleidimo data	Laidos statusas, keitimo priežastis (jei taikoma)				
Kval. pat. dok. Nr.			UAB "AIF LT" Žirmūnų g. 139 A, 220 kab. LT-09120 Vilnius, Tel. +370 674 26153	Statinio projekto pavadinimas Prekybos paskirties pastato, J. Lukšos - Daumanto g. 18, Kaune, statybos projektas		
	Pareigos	Vardas Pavardė	Parašas	Statinio numeris ir pavadinimas		
A 1606	SPV	Arvydas Gudelis		01 - Prekybos paskirties pastatas		
A 1606	SPDV	Arvydas Gudelis				
A 1606	ARCH	Arvydas Gudelis				
				Dokumento pavadinimas Pietinis fasadas	Mastelis	Laida
					1 : 50	O
LT	Statytojas UAB "AURE FARMA"			Dokumento žymuo 22012 - 01 - PP - SA. B - 02	Lapas	Lapų
					1	1




Laida	Išleidimo data	Laidos statusas, keitimo priežastis (jei taikoma)				
Kval. pat. dok. Nr.	 UAB "AIF LT" Žirmūnų g. 139 A, 220 kab. LT-09120 Vilnius, Tel. +370 674 26153 Statinio projekto pavadinimas Prekybos paskirties pastato, J. Lukšos - Daumanto g. 18, Kaune, statybos projektas					
	Pareigos	Vardas Pavardė	Parašas	Statinio numeris ir pavadinimas		
A 1606	SPV	Arvydas Gudelis		01 - Prekybos paskirties pastatas		
A 1606	SPDV	Arvydas Gudelis				
A 1606	ARCH	Arvydas Gudelis				
				Dokumento pavadinimas Vakarinis fasadas	Mastelis	Laida
					1 : 50	O
LT	Statytojas			Dokumento žymuo 22012 - 01 - PP - SA. B - 03	Lapas	Lapų
	UAB "AURE FARMA"				1	1

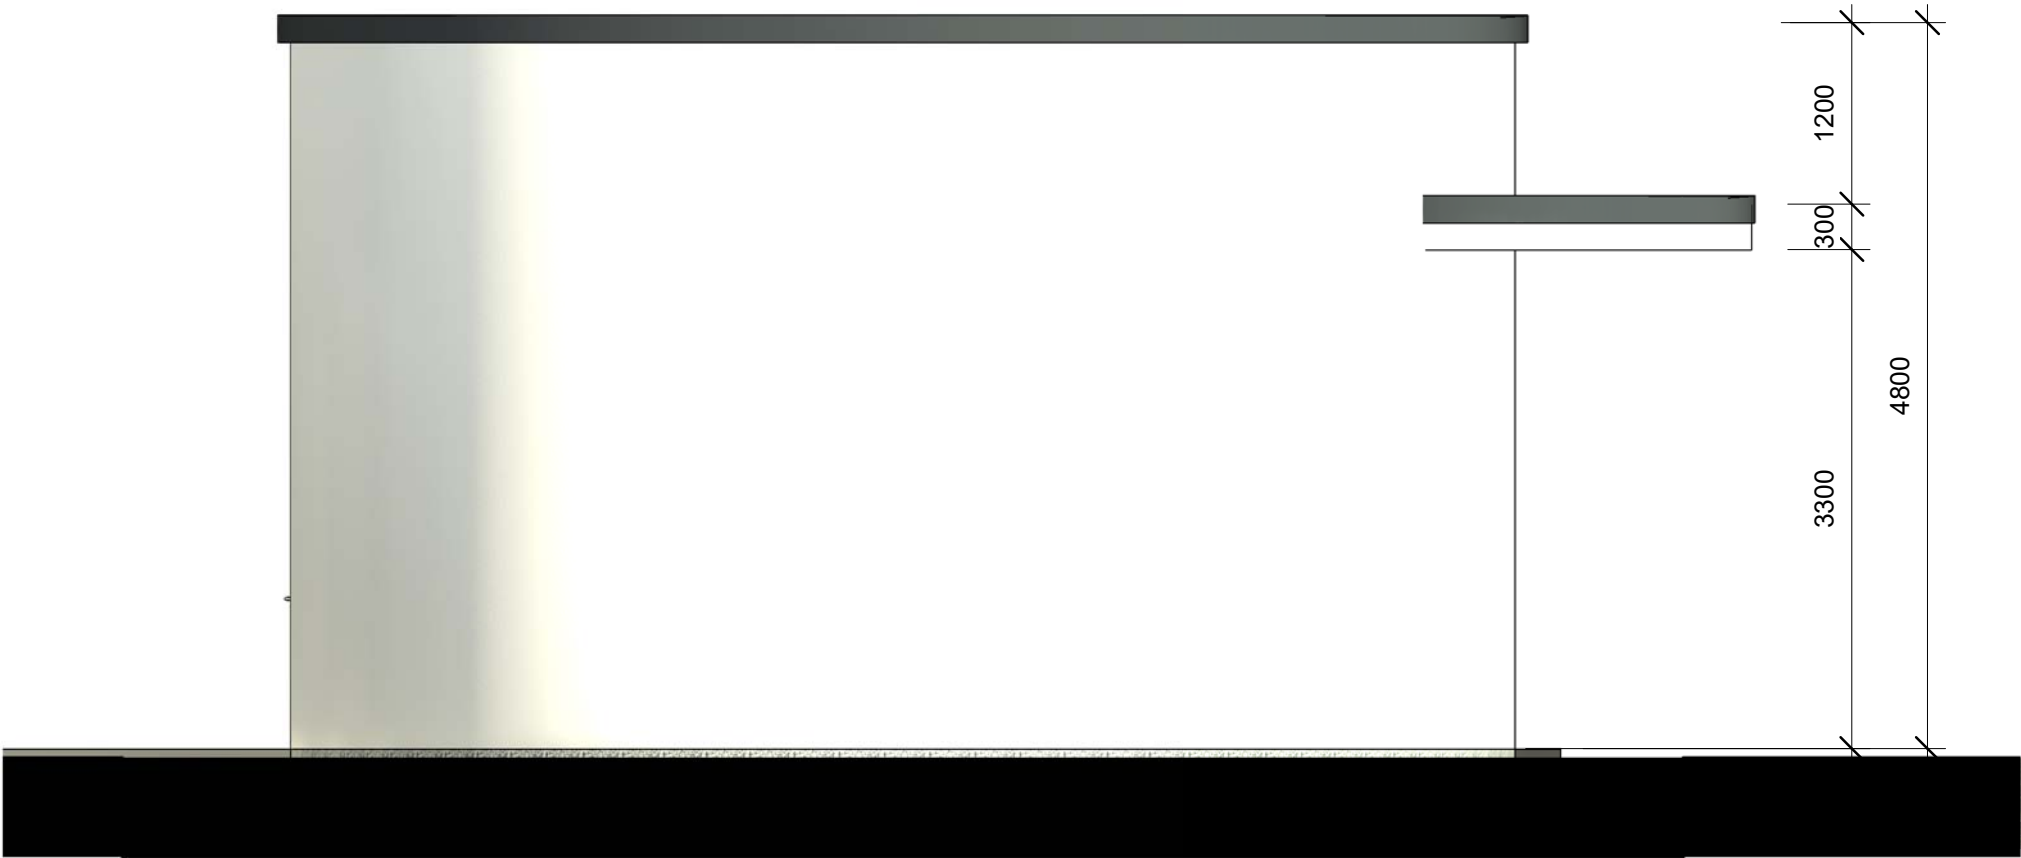

Laida	Išleidimo data	Laidos statusas, keitimo priežastis (jei taikoma)				
Kval. pat. dok. Nr.			UAB "AIF LT" Žirmūnų g. 139 A, 220 kab. LT-09120 Vilnius, Tel. +370 674 26153	Statinio projekto pavadinimas Prekybos paskirties pastato, J. Lukšos - Daumanto g. 18, Kaune, statybos projektas		
	Pareigos	Vardas Pavardė	Parašas	Statinio numeris ir pavadinimas		
A 1606	SPV	Arvydas Gudelis		01 - Prekybos paskirties pastatas		
A 1606	SPDV	Arvydas Gudelis				
A 1606	ARCH	Arvydas Gudelis				
				Dokumento pavadinimas Šiaurinis fasadas	Mastelis	Laida
					1 : 50	O
LT	Statytojas UAB "AURE FARMA"			Dokumento žymuo 22012 - 01 - PP - SA. B - 04	Lapas	Lapų
					1	1



Laida	Išleidimo data	Laidos statusas, keitimo priežastis (jei taikoma)				
Kval. pat. dok. Nr.			UAB "AIF LT" Žirmūnų g. 139 A, 220 kab. LT-09120 Vilnius, Tel. +370 674 26153		Statinio projekto pavadinimas Prekybos paskirties pastato, J. Lukšos - Daumanto g. 18, Kaune, statybos projektas	
	Pareigos	Vardas Pavardė	Parašas	Statinio numeris ir pavadinimas		
A 1606	SPV	Arvydas Gudelis		01 - Prekybos paskirties pastatas		
A 1606	SPDV	Arvydas Gudelis				
A 1606	ARCH	Arvydas Gudelis				
				Dokumento pavadinimas		Mastelis
				Rytinis fasadas		1 : 50
						O
LT	Statytojas UAB "AURE FARMA"			Dokumento žymuo 22012 - 01 - PP - SA. B - 05		Lapas
						Lapų
					1	1

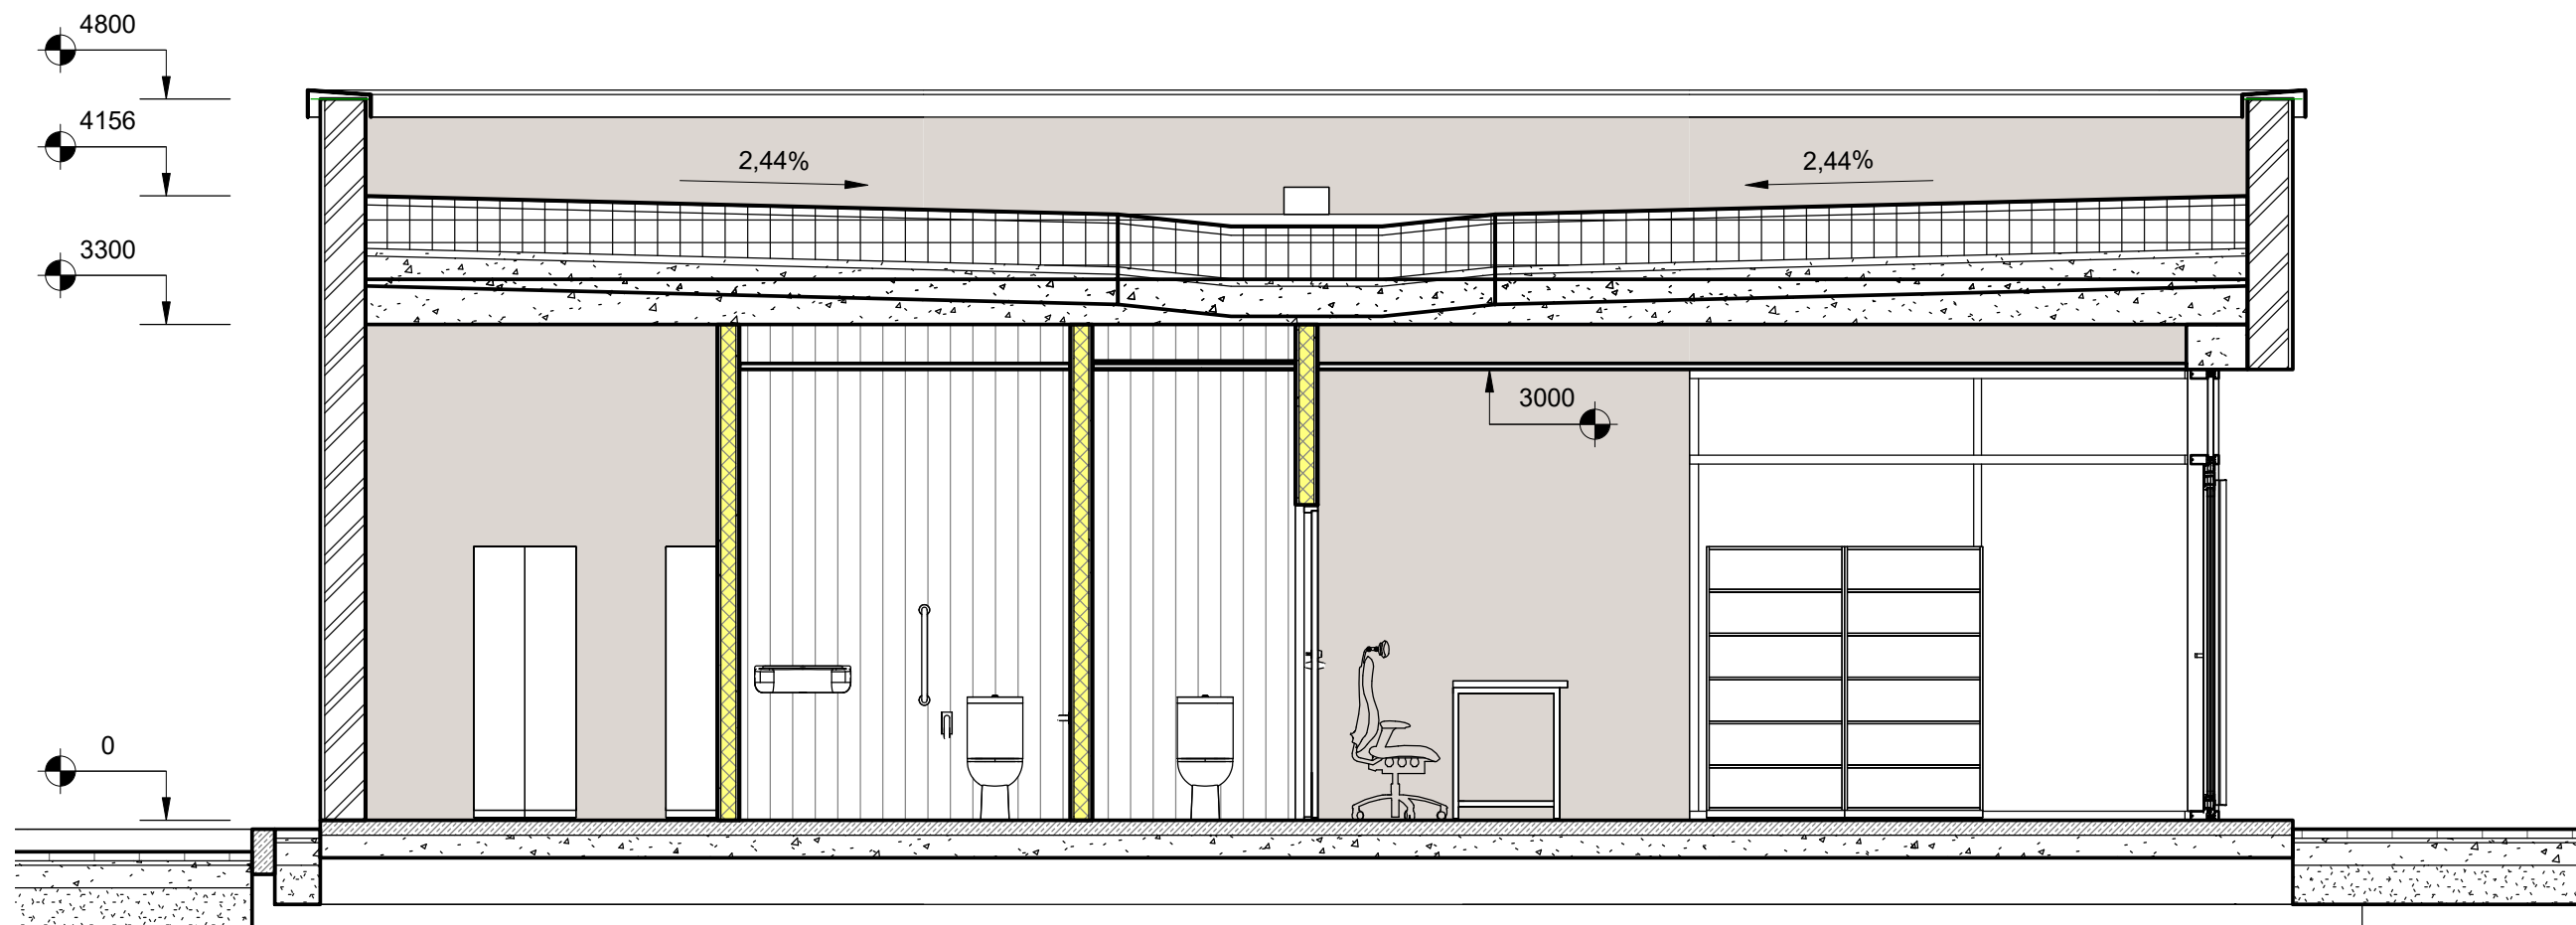

Laida	Išleidimo data	Laidos statusas, keitimo priežastis (jei taikoma)				
Kval. pat. dok. Nr.			UAB "AIF LT" Žirmūnų g. 139 A, 220 kab. LT-09120 Vilnius, Tel. +370 674 26153	Statinio projekto pavadinimas Prekybos paskirties pastato, J. Lukšos - Daumanto g. 18, Kaune, statybos projektas		
	Pareigos	Vardas Pavardė	Parašas	Statinio numeris ir pavadinimas		
A 1606	SPV	Arvydas Gudelis		01 - Prekybos paskirties pastatas		
A 1606	SPDV	Arvydas Gudelis				
A 1606	ARCH	Arvydas Gudelis				
				Dokumento pavadinimas Pjūvis 1-1	Mastelis	Laida
					1 : 50	O
LT	Statytojas UAB "AURE FARMA"			Dokumento žymuo 22012 - 01 - PP - SA. B - 06	Lapas	Lapų
					1	1



Laida	Išleidimo data	Laidos statusas, keitimo priežastis (jei taikoma)				
Kval. pat. dok. Nr.			UAB "AIF LT" Žirmūnų g. 139 A, 220 kab. LT-09120 Vilnius, Tel. +370 674 26153		Statinio projekto pavadinimas Prekybos paskirties pastato, J. Lukšos - Daumanto g. 18, Kaune, statybos projektas	
	Pareigos	Vardas Pavardė	Parašas	Statinio numeris ir pavadinimas		
A 1606	SPV	Arvydas Gudelis		01 - Prekybos paskirties pastatas		
A 1606	SPDV	Arvydas Gudelis				
A 1606	ARCH	Arvydas Gudelis				
				Dokumento pavadinimas	Mastelis	Laida
				Vizualizacija - fotomontažas		O
LT	Statytojas UAB "AURE FARMA"			Dokumento žymuo 22012 - 01 - PP - SA. B - 07	Lapas	Lapų
					1	1



Laida	Išleidimo data	Laidos statusas, keitimo priežastis (jei taikoma)					
Kval. pat. dok. Nr.			UAB "AIF LT" Žirmūnų g. 139 A, 220 kab. LT-09120 Vilnius, Tel. +370 674 26153		Statinio projekto pavadinimas Prekybos paskirties pastato, J. Lukšos - Daumanto g. 18, Kaune, statybos projektas		
	Pareigos	Vardas Pavardė	Parašas	Statinio numeris ir pavadinimas			
A 1606	SPV	Arvydas Gudelis		01 - Prekybos paskirties pastatas			
A 1606	SPDV	Arvydas Gudelis					
A 1606	ARCH	Arvydas Gudelis					
				Dokumento pavadinimas		Mastelis	Laida
				Vizualizacija - fotomontažas			O
LT	Statytojas UAB "AURE FARMA"			Dokumento žymuo 22012 - 01 - PP - SA. B - 08		Lapas	Lapų
						1	1



Laida	Išleidimo data	Laidos statusas, keitimo priežastis (jei taikoma)					
Kval. pat. dok. Nr.			UAB "AIF LT" Žirmūnų g. 139 A, 220 kab. LT-09120 Vilnius, Tel. +370 674 26153		Statinio projekto pavadinimas Prekybos paskirties pastato, J. Lukšos - Daumanto g. 18, Kaune, statybos projektas		
	Pareigos	Vardas Pavardė	Parašas	Statinio numeris ir pavadinimas			
A 1606	SPV	Arvydas Gudelis		01 - Prekybos paskirties pastatas			
A 1606	SPDV	Arvydas Gudelis					
A 1606	ARCH	Arvydas Gudelis					
				Dokumento pavadinimas		Mastelis	Laida
				Vizualizacija			O
LT	Statytojas UAB "AURE FARMA"			Dokumento žymuo 22012 - 01 - PP - SA. B - 09		Lapas	Lapų
						1	1