Projektuotojas
MB “METRO FORMA”
Goštauto 8 – 240, Vilnius
mm@metroforma.lt
mob.tel.: 864362601

METRO FORMA

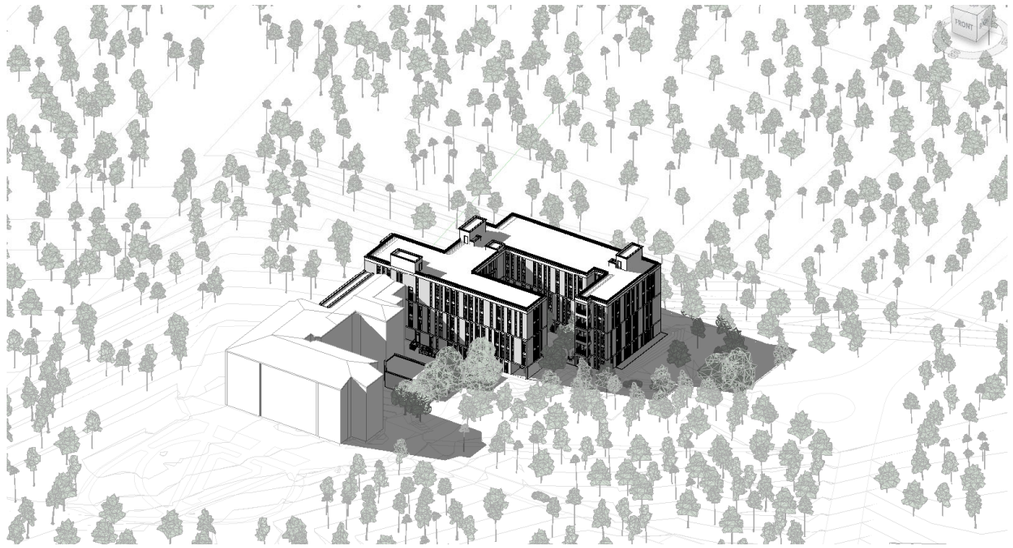

Užsakovas **KAUNO MIESTO SAVIVALDYBĖS ADMINISTRACIJA**

Projekto pavadinimas **GYDYMO PASKIRTIES PASTATO, RAUDONOJO KRYŽIAUS G. 1, KAUNO M., REKONSTRUKCIJOS PROJEKTAS**

Statybos vieta **RAUDONOJO KRYŽIAUS G. 1, KAUNO M.**

Statinio kategorija **YPATINGAS STATINYS**

Projekto etapas **PROJEKTINIAI PASIŪLYMAI**

Projekto dalis **I dalis Statinio architektūros dalis (SA)**

Projekto numeris **100-PP**

Data **2022 11**

Direktorius MINDAUGAS MARTINKUS

Projekto vadovas, statinio architektas MINDAUGAS MARTINKUS, A1931

TVIRTINU: statytojas **KAUNO MIESTO SAVIVALDYBĖS ADMINISTRACIJA**

.....

Parašas A.V.

Vilnius, 2022

AIŠKINAMASIS RAŠTAS

TURINYS

1.1. Statinių statybos vieta 2
1.2. Statinių pagrindinė naudojimo paskirtis 2
1.3. Žemės sklypo naudojimo reglamentai 2
1.4. Rekonstruojamo statinio techniniai ir paskirties rodikliai 2
1.5. Statinio statybos rūšis 3
1.6. Projektuojamų statinių sąrašas 3
1.7. Projektinių pasiūlymų sprendiniai 3
1.8. Laikančiųjų konstrukcijų ir išorinių atitvarų sprendiniai 4

1.1. Statinių statybos vieta

Sklypas, kuriame yra projektuojamas pastatas, yra Kauno mieste, pietinėje dalyje, Panemunės seniūnijoje.
Sklypo adresas – Kaunas, Raudonojo kryžiaus g. 1.
Žemės sklypo kadastrinis nr. – 1901/0246:16
Žemės sklypo savininkas – Lietuvos Respublika, sudaryta panaudos sutartis su VĮ K.Griniaus slaugos ir palaikomojo gydymo ligonine.

1.2. Statinių pagrindinė naudojimo paskirtis

Sklype projektuojamas (rekonstruojamas) gydymo paskirties pastatas, kartu su jam aptarnauti skirtomis aikštelėmis bei keliais.

1.3. Žemės sklypo naudojimo reglamentai

Vadovaujantis Kauno m. bendruoju planu, *specialiuoju planu,* registro centro išrašu:
1. Teritorijos naudojimo tipas – Visuomeninės paskirties teritorijos;
2. Maksimalus leistinas žemės sklypo užstatymo intensyvumas, bei tankumas – bendruoju planu nenustatomas.
3.

1.4. Rekonstruojamo statinio techniniai ir paskirties rodikliai

01 Gydymo paskirties pastatas			
1. Pastato paskirties rodikliai: 175 lovų, 105 palatos (43vienvietės, 56 dvivietės, 5 keturvietės).	Ypatingas		
2. Pastato bendrasis plotas.*	m^2	10408,46	
2.1 Esamas bendrasis plotas		3647,67	
2.2 Projektuojamas bendrasis plotas		6760,79	
3. Pastato pagrindinis plotas	m^2	8073,92	
3.1 Esamas pagrindinis plotas		3016,54	
3.2 Projektuojamas pagrindinis plotas		5057,38	
4. Pastato tūris.*	m^3	51585	
4.1 Esamas tūris		18085	
4.2 Projektuojamas tūris		33500	
5. Aukštų skaičius.*	vnt.	5	
5.1 Esamas aukštų skaičius		4	
5.2 Projektuojamas aukštų skaičius		5	
6. Pastato aukštis. *	m	+23,40	
6.1 Esamas		+20,00	tikslinama
6.2 Projektuojamas		+23,40	
7. Energinio naudingumo klasė			
7.1 Esama		D	
7.2 Projektuojama		B	Tikslinama TP metu (bet ne žemiau nei C)

Kitų statinių : susisiekimo , inžinerinių statinių, inžinerinių tinkle rodikliai nustatomi techninio projekto metu.

1.5. Statinio statybos rūšis

Rekonstrukcija

1.6. Projektuojamų statinių sąrašas

Rekonstruojamas pastatas:
1 Gydymo paskirties pastatas

2 Sklype, kuris skirtas infrastruktūrai , planuojama pastatyti

Kitos paskirties statiniai – aptarnaujantys keliai, šaligatviai, aikštelės, atraminė sienutės.
Visus statinius žr. Sklypo plano brėžiniuose.

1.7. Projektinių pasiūlymų sprendiniai

Pastatų, inžinerinių statinių, susisiekimo komunikacijų išdėstymas sklype

Rekonstruojamas gydymo paskirties pastatas (nr.01 sklypo plane) pristatant naują korpusą prie esamo pastato šiaurinės pusės .
Aplink pastatą projektuojamos privažiavimo, dviračių bei pėsčiųjų takai, rekreacinės aikštelės.
Privažiavimas prie rekonstruojamo pastato, paliekamas esamas – iš vakarų pusės nuo Kiškių g.

Naujai pristatomos dalies vieta pasirinkta remiantis: projektine užduotimi bei esamu sklypo užstatymu. Pirmo aukšto altitudė yra ~66,00.

Naujai projektuojamam korpusui reikalingos automobilių stovėjimo vietos (168 vnt.) bus projektuojamos infrastruktūros sklype (žr. sklypo plane nr.05).
Bendras automobilių parkavimo vietų skaičius – 269 vnt. (100 vietų esamai pastato daliai, 168 vietos – projektuojamai).
Infrastruktūros sklype, kuriame numatoma automobilių vietos, bus tvarkomi želdynai, kertami bei persodinami medžiai. Šioje vietoje augantys medžiai: vaismedžiai, klevai, pušys, keli ąžuolai. Numatoma kirsti/persodinti medžius, kurių diametras nuo ~8cm iki 26cm.

Esamų medžių šioje sklypo dalyje nuotraukos

Šiuo projektu numatoma griauti statinius. Griaunami statiniai pažymėti brėžinyje 100-PP-SP-03

Pastato funkcinio ryšio ir zonavimo sprendiniai

Nauja pastato dalis projektuojama iš dviejų 5 aukštų, taisyklingų tūrių: šiaurinio ir pietinio
Pietinis korpusas: Pagrindinis patekimas numatomas per pietinį korpusą iš rytų pusės. Čia, pirmame aukšte numatomos priėmimo patalpos, gydytojų, slaugų bei socialinių paslaugų kabinetai, taip pat buitinės patalpos. Kituose aukštuose šiame korpuse numatomos palatos, darbuotojų persirengimo patalpos.
Šiaurinis korpusas: Šiame korpuse numatomos palatos bei slaugų patalpos.
Jungtyje tarp pietinio ir šiaurinio korpusų projektuojamos laukimo / bendravimo erdvės bei darbuotojų patalpos. Vakarinėje dalyje numatoma jungtis su esamu pastatu – galerija.

1.8. Laikančiųjų konstrukcijų ir išorinių atitvarų sprendiniai

Pastato pagrindiniai elementai parenkami atsižvelgiant į pastato tipą, technologinius reikalavimus, bei užsakovo norus.

Pastato konstrukcijos – kolonos, perdangos surenkamos gelžbetoninės
Išorės atitvaros – mūro sienos su apšiltinimo sluoksniu, bei apdailine fasadine mūro plyta.
Fasadinė sistema: rėminė, aliuminio profilių su įstiklinimu trigubais stiklo paketais, Stiklo paketas įrėmintas

thermix tipo rėmeliuose, siekiant sumažinti šilumos nuostolius bei kondensato susidarymo galimybę. Nepermatomos stiklo zonos – emaliuotas stiklas (tikslinama techninio projekto metu)

Stogo konstrukcijos – surenkamos G/B plokštės; iš išorės įrengiami šilumos izoliacijos sluoksniai ir pvc viršutine danga. Sprendinys tikslinamas techninio bei darbo projekto metu.

Vidaus pertvaros - metalinio karkaso su dvigubu sluoksniu gipso kartono pertvaros, mineralinės vatos užpildu. Dažomos vandens emulsiniais plaunamais dažais arba padengiamos keraminėmis plytelėmis (sanitariniai mazgai)

Grindys įrengiamos su išlyginamuoju biriu sluoksniu inžinerinei instaliacijai, garso izoliacijos sluoksniu, sauso cementinio skiedinio išlyginamuoju sluoksniu. Grindų apdaila – akmens masės arba keraminės plytelės.

Lubos po perdanga ar denginiu - pakabinamos modulinės akustinės arba modulinės atsparios drėgmei (dušų pat. ir pan.).

Pastato vidinės apdailos sprendiniai bus tikslinami ir detalizuojami DP metu, o administracinės dalies patalpų apdaila - pagal interjero projekto sprendinius.

BRĖŽINIŲ ŽINIARAŠTIS

Nr.	PAVADINIMAS	Laida	Formatas	Data
01. BRĖŽINIAI				
100-PP-SA-000	TITULINIS		-	2022 05
100-PP-SA-001	SKLYPO PLANAS (PASTATAS)		-	2022 05
100-PP-SA-002	SKLYPO PLANAS (AIKŠTELĖ)		-	2022 09
100-PP-SA-003	SKLYPO PLANAS - GRIAUNAMŲ STATINIŲ PLANAS		-	2022 05
100-PP-SA-004	KERTAMŲ MEDŽIŲ PLANAS (AUTOMOBILIŲ AIKŠTELĖ)		-	2022 11
100-PP-SA-100	RŪSIO SCHEMA		-	2022 05
100-PP-SA-101	1 AUKŠTO SCHEMA		-	2022 05
100-PP-SA-102	2 AUKŠTO SCHEMA		-	2022 05
100-PP-SA-103	3 AUKŠTO SCHEMA		-	2022 05
100-PP-SA-104	4 AUKŠTO SCHEMA		-	2022 05
100-PP-SA-105	5 AUKŠTO SCHEMA		-	2022 05
100-PP-SA-106	STOGO PLANAS		-	2022 05
100-PP-SA-110	FASADAI		-	2022 05
100-PP-SA-111	FASADAI		-	2022 05
100-PP-SA-112	FASADAI		-	2022 05
100-PP-SA-120	PJŪVIAI		-	2022 05
100-PP-SA-121	PJŪVIAI		-	2022 05
100-PP-SA-201	VIZUALIZACIJOS		-	2022 05

LAIDA	IŠLEIDIMO DATA		LAIDOS STATUSAS. KEITIMO PRIEŽASTIS (JEI TAIKOMA)	
KVAL. PATV. DOK. NR.	METRO FORMA	MB METRO FORMA GOŠTAUTO 8 - 240 (2 aukštas) VILNIUS LT 03229 TEL.: +370 643 62601 mm@metroforma.lt; www.metroforma.lt	STATINIO PROJEKTO PAVADINIMAS	GYDYMO PASKIRTIES PASTATO, RAUDONOJO KRYŽIAUS G. 1 KAUNO M., REKONSTRUKCIJOS PROJEKTAS
			STATINIO NUMERIS IR PAVADINIMAS	01 - LIGONINĖS PASTATAS
A1931	PDV	M. MARTINKUS	DOKUMENTO PAVADINIMAS	TITULINIS
	ARCH.	I. KUNDRECKAS	LAIDA	0
LT	STATYTOJAS IR (ARBA) UŽSAKOVAS	KAUNO MIESTO SAVIVALDYBĖ	DOKUMENTO ŽYMUO	100-PP-SA-000
			LAPAS	1
			LAPŲ	1

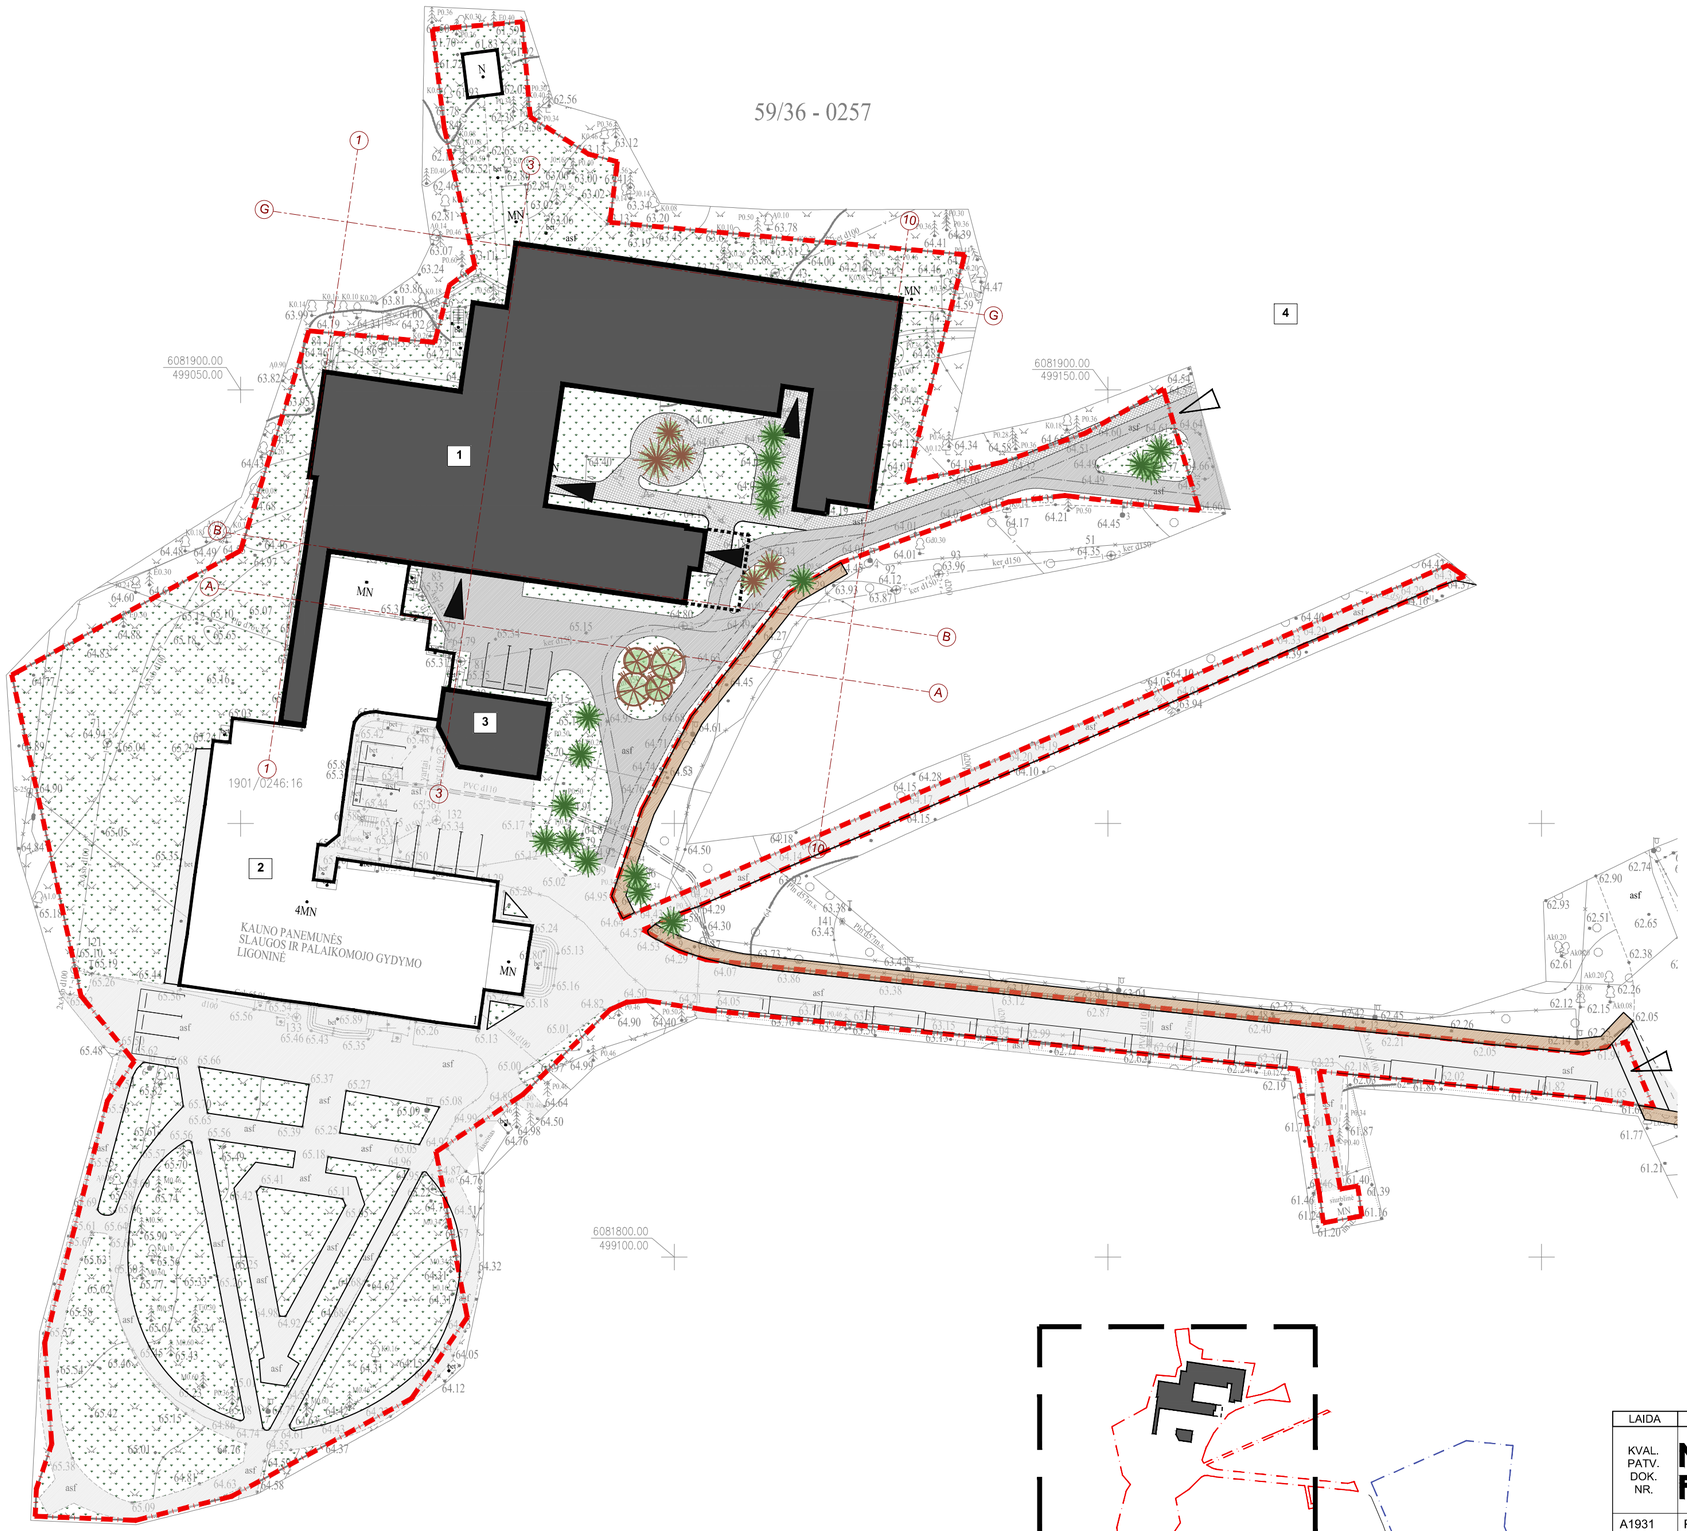

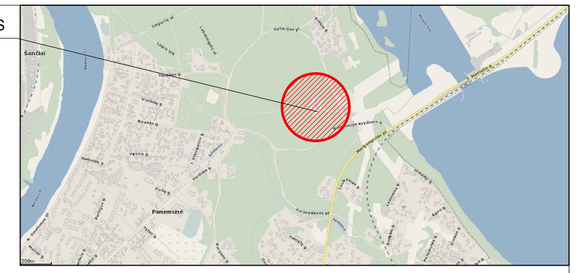

SITUACIJA

SKLYPAS

BENDRAS PLOTAS	10175.00 m^2
SKLYPO UŽSTATYMO INTENSYVUMAS	105% / 1.05
SKLYPO UŽSTATYMO TANKIS	30% / 0.30

ESAMAS PASTATAS

UŽSTATYMAS	1194.00 m^2
BENDRAS PLOTAS	3647.67 m^2
PAGRINDINIS PLOTAS	3016.54 m^2
AUKŠTŲ SKAIČIUS	4

PROJEKTUOJAMAS PASTATAS

UŽSTATYMAS	1713.49 m^2
BENDRAS PLOTAS	6760.79 m^2
PAGRINDINIS PLOTAS	5057.38 m^2
AUKŠTŲ SKAIČIUS	5

AUTOMOBILIŲ POREIKIS

STOVĖJIMO VIETŲ SKAIČIUS	269 VIETOS

VISO UŽSTATYMO PLOTAS 2907.49 m^2

SKLYPO RIBA

SKLYPAS INFRASTRUKTŪRAI

PATEKIMAS Į TERITORIJĄ

PATEKIMAS Į PASTATĄ

AB LITGRID TINKLŲ APSAUGOS ZONA (20m)

ESAMI MEDŽIAI - lapuočiai

ESAMI MEDŽIAI - spygliuočiai

SODINAMI MEDŽIAI

SODINAMI KRŪMAI

PROJEKTUOJAMOS SKLYPO DANGOS

	ASFALTAS
	ASFALTAS (ESAMAS)
	BETONINĖS PĖSČIŲJŲ TRINKELĖS
	PĖSČIŲJŲ TRINKELĖS
	VEJA

LEGENDA:

PROJEKTUOJAMI PASTATAI
1. REKONSTUROJAMOS LIGONINĖS NAUJA DALIS
2. ESAMA LIGONINĖ
3. SANDĖLIS - NAUJA DALIS
4. VIEŠOJO TRANSPORTO SUSTOJIMO VIETA
5. SKLYPAS INFRASTRUKTŪRAI
6. AB LITGRID ELEKTROS STULPAS

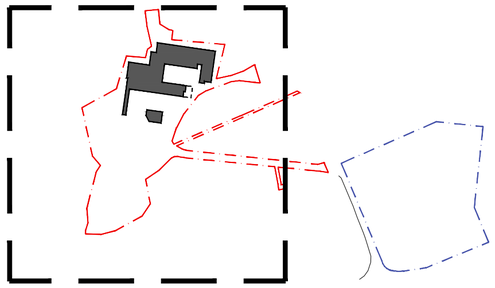

LAIDA	IŠLEIDIMO DATA	LAIDOS STATUSAS. KEITIMO PRIEŽASTIS (JEI TAIKOMA)
KVAL. PATV. DOK. NR.	METRO FORMA	MB METRO FORMA GOŠTAUTO 8 - 240 (2 aukštas) VILNIUS LT 03229 TEL.: +370 643 62601 mm@metroforma.lt; www.metroforma.lt

STATINIO PROJEKTO PAVADINIMAS
GYDYMO PASKIRTIES PASTATO, RAUDONOJO KRYŽIAUS G. 1 KAUNO M., REKONSTRUKCIJOS PROJEKTAS

STATINIO NUMERIS IR PAVADINIMAS
01 - LIGONINĖS PASTATAS

A1931	PDV	M. MARTINKUS	
	ARCH.	I. KUNDRECKAS	
LT	STATYTOJAS IR (ARBA) UŽSAKOVAS: KAUNO MIESTO SAVIVALDYBĖ		

DOKUMENTO PAVADINIMAS: SKLYPO SUTVARKYMO PLANAS (PASTATAS) — M 500 — LAIDA 0

DOKUMENTO ŽYMUO: 100-PP-SP-01 — LAPAS 1 — LAPŲ 1

59/36 - 0258

59/36 - 0277

59/36 - 0278

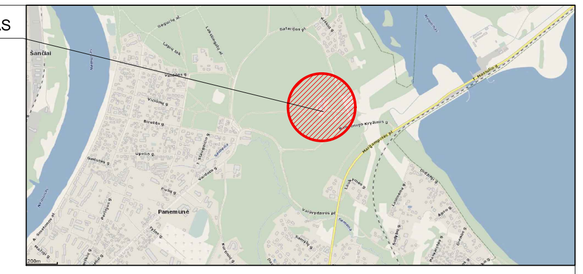

SITUACIJA

SKLYPAS

BENDRAS PLOTAS	10175.00 m^2
SKLYPO UŽSTATYMO INTENSYVUMAS	105% / 1.05
SKLYPO UŽSTATYMO TANKIS	30% / 0.30

ESAMAS PASTATAS

UŽSTATYMAS	1194.00 m^2
BENDRAS PLOTAS	3647.67 m^2
PAGRINDINIS PLOTAS	3016.54 m^2
AUKŠTŲ SKAIČIUS	4

PROJEKTUOJAMAS PASTATAS

UŽSTATYMAS	1713.49 m^2
BENDRAS PLOTAS	6760.79 m^2
PAGRINDINIS PLOTAS	5057.38 m^2
AUKŠTŲ SKAIČIUS	5

AUTOMOBILIŲ POREIKIS

STOVĖJIMO VIETŲ SKAIČIUS	269 VIETOS

VISO UŽSTATYMO PLOTAS 2907.49 m^2

SKLYPO RIBA

SKLYPAS INFRASTRUKTŪRAI

PATEKIMAS Į TERITORIJĄ

PATEKIMAS Į PASTATĄ

AB LITGRID TINKLŲ APSAUGOS ZONA (20m)

ESAMI MEDŽIAI - lapuočiai

ESAMI MEDŽIAI - spygliuočiai

SODINAMI MEDŽIAI

SODINAMI KRŪMAI

PROJEKTUOJAMOS SKLYPO DANGOS

	ASFALTAS
	ASFALTAS (ESAMAS)
	BETONINĖS PĖSČIŲJŲ TRINKELĖS
	PĖSČIŲJŲ TRINKELĖS
	VEJA

LEGENDA:

PROJEKTUOJAMI PASTATAI
1. REKONSTURUOJAMOS LIGONINĖS NAUJA DALIS
2. ESAMA LIGONINĖ
3. SANDĖLIS - NAUJA DALIS
4. VIEŠOJO TRANSPORTO SUSTOJIMO VIETA
5. SKLYPAS INFRASTRUKTŪRAI
6. AB LITGRID ELEKTROS STULPAS

LAIDA	IŠLEIDIMO DATA	LAIDOS STATUSAS, KEITIMO PRIEŽASTIS (JEI TAIKOMA)

KVAL. PATV. DOK. NR.

METRO FORMA
MB METRO FORMA
GOŠTAUTO 8 - 240 (2 aukštas)
VILNIUS LT 03229
TEL.: +370 643 62601
mm@metroforma.lt; www.metroforma.lt

STATINIO PROJEKTO PAVADINIMAS
GYDYMO PASKIRTIES PASTATO, RAUDONOJO KRYŽIAUS G. 1 KAUNO M., REKONSTRUKCIJOS PROJEKTAS

STATINIO NUMERIS IR PAVADINIMAS
01 - LIGONINĖS PASTATAS

A1931	PDV	M. MARTINKUS	
	ARCH.	I. KUNDRECKAS	

DOKUMENTO PAVADINIMAS
SKLYPO SUTVARKYMO PLANAS (AUTOMOBILIŲ SYOVĖJIMO AIKŠTELĖ)
M 500

LAIDA 0

LT

STATYTOJAS IR (ARBA) UŽSAKOVAS
KAUNO MIESTO SAVIVALDYBĖ

DOKUMENTO ŽYMUO
100-TP-PP-02

LAPAS	LAPŲ
1	1

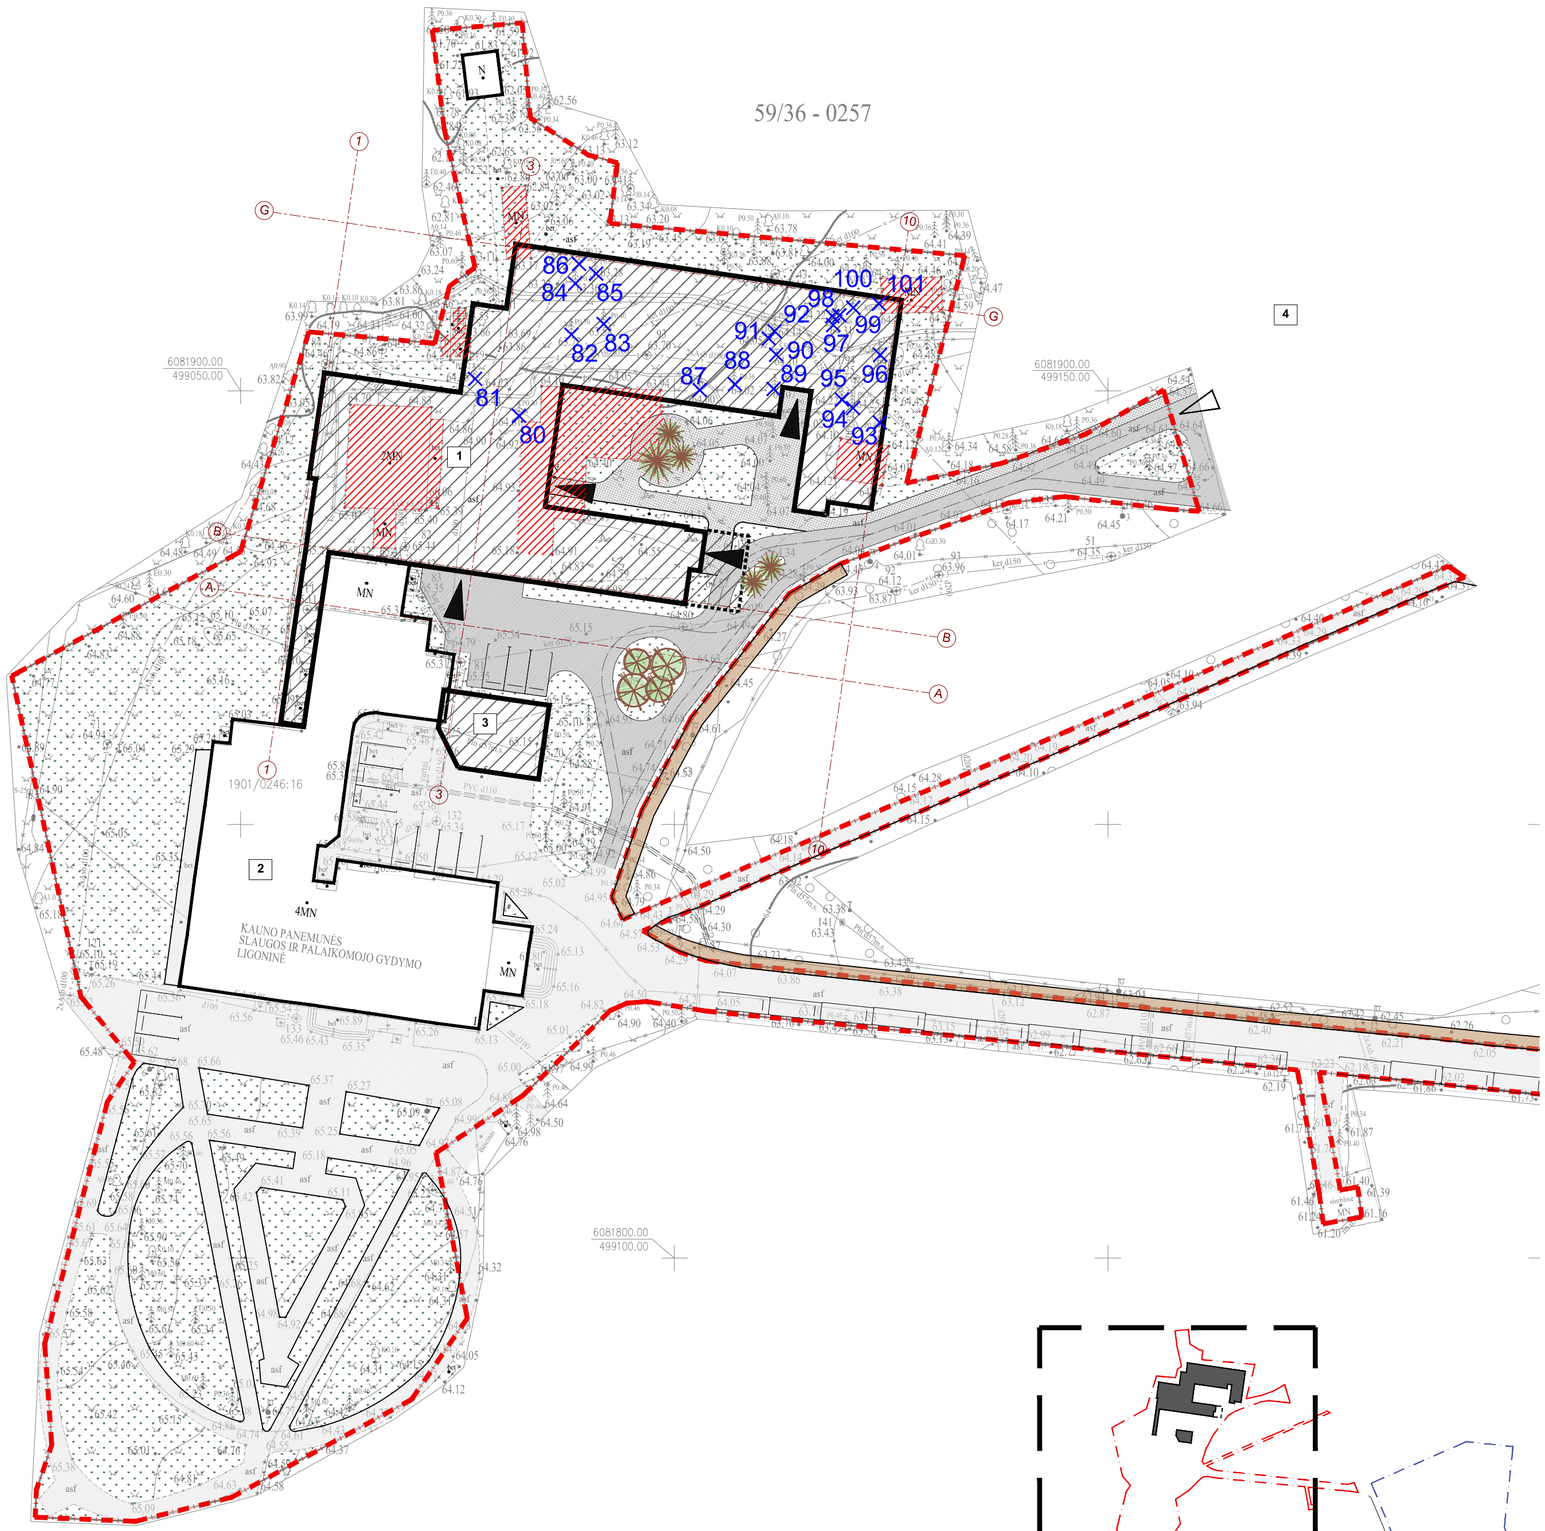

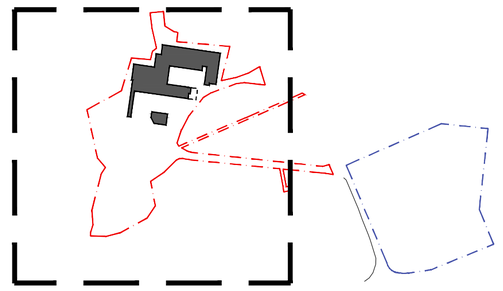

SKLYPAS

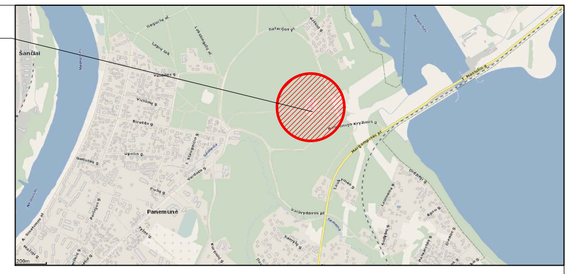

SITUACIJA

KERTAMŲ MEDŽIŲ TAKSACIJOS APRAŠOMOJI LENTELĖ (sklypo adresas: Raudonojo Kryžiaus g.1 Kaunas)

EIL.NR	MEDIS	SKERSMUO (1.2 m aukšt.)
80	PUŠIS	40 cm
81	PUŠIS	32 cm
82	PUŠIS	70 cm
83	PUŠIS	40 cm
84	PUŠIS	40 cm
85	PUŠIS	56 cm
86	PUŠIS	32 cm
87	PUŠIS	50 cm
88	PUŠIS	36 cm
89	PUŠIS	40 cm
90	SKIRPSTAS	22 cm
91	KLEVAS	10 cm
92	PUŠIS	56 cm
93	PUŠIS	40 cm
94	PUŠIS	36 cm
95	PUŠIS	26 cm
96	PUŠIS	36 cm
97	PUŠIS	46 cm
98	AŽUOLAS	14 cm
99	AŽUOLAS	14 cm
100	PUŠIS	34 cm
101	KLEVAS	8 cm

LEGENDA:

PROJEKTUOJAMI PASTATAI
1. REKONSTUROJAMOS LIGONINĖS NAUJA DALIS
2. ESAMA LIGONINĖ
3. SANDĖLIS - NAUJA DALIS
4. VIEŠOJO TRANSPORTO SUSTOJIMO VIETA
5. SKLYPAS INFRASTRUKTŪRAI
6. AB LITGRID ELEKTROS STULPAS

GRIAUNAMI STATINIAI

SODINAMI MEDŽIAI

SODINAMI KRŪMAI

99 KERTAMI MEDŽIAI

LAIDA	IŠLEIDIMO DATA	LAIDOS STATUSAS. KEITIMO PRIEŽASTIS (JEI TAIKOMA)	
KVAL. PATV. DOK. NR.	MB METRO FORMA GOŠTAUTO 8 - 240 (2 aukštas) VILNIUS LT 03229 TEL.: +370 643 62601 mm@metroforma.lt; www.metroforma.lt	STATINIO PROJEKTO PAVADINIMAS GYDYMO PASKIRTIES PASTATO, RAUDONOJO KRYŽIAUS G. 1 KAUNO M., REKONSTRUKCIJOS PROJEKTAS	
		STATINIO NUMERIS IR PAVADINIMAS 01 - LIGONINĖS PASTATAS	
A1931	PDV M. MARTINKUS	DOKUMENTO PAVADINIMAS GRIAUNAMI PASTATAI	LAIDA 0
	ARCH. I. KUNDRECKAS	M 500	
LT	STATYTOJAS IR (ARBA) UŽSAKOVAS KAUNO MIESTO SAVIVALDYBĖ	DOKUMENTO ŽYMUO 100-PP-SP-03	LAPAS 1 / LAPŲ 1

59/36 - 0258

59/36 - 0277

59/36 - 0278

KISKIŲ G.

RAUDOJO KRYŽIAUS G.

SKLYPAS

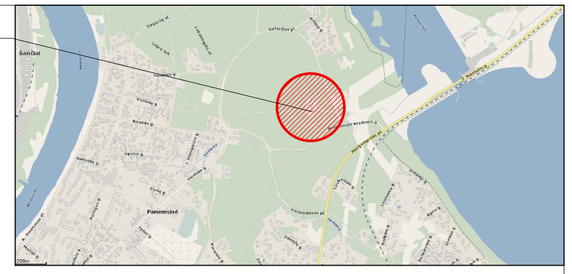

SITUACIJA

KERTAMŲ MEDŽIŲ TAKSACIJOS APRAŠOMOJI LENTELĖ (sklypo adresas: Raudonojo Kryžiaus g.1 ir Kiškių g. sankryža)		
EIL.NR	MEDIS	SKERSMUO (1.2 m aukšt.)
1	KLEVAS	14 cm
2	KLEVAS	14 cm
3	KLEVAS	10 cm
4	KLEVAS	10 cm
5	KLEVAS	10 cm
6	LIEPA	8 cm
8	AŽUOLAS	8 cm
9	PUŠIS	14 cm
10	PUŠIS	10 cm
11	GLUOSNIS	14 cm
12	PUŠIS	20 cm
14	VAISMEDIS	-
15	VAISMEDIS	-
16	PUŠIS	30 cm
17	VAISMEDIS	-
18	AŽUOLAS	8 cm
19	VAISMEDIS	-
20	VAISMEDIS	-
21	VAISMEDIS	-
22	KLEVAS	10 cm
23	KLEVAS	10 cm
24	VAISMEDIS	-
25	VAISMEDIS	-
26	KLEVAS	10 cm
28	VAISMEDIS	-
29	LIEPA	20 cm
30	VAISMEDIS	-
30	LIEPA	16 cm
31	KLEVAS	20 cm
34	KLEVAS	20 cm
35	KLEVAS	16 cm
36	VAISMEDIS	-
37	PUŠIS	16 cm
38	PUŠIS	16 cm
39	AŽUOLAS	12 cm
40	AŽUOLAS	12 cm
41	AKACIJA	16 cm
42	AKACIJA	20 cm
43	AKACIJA	20 cm
44	AKACIJA	26 cm
45	KLEVAS	10 cm
46	KLEVAS	10 cm
47	BALTALKSNIS	20 cm
48	BALTALKSNIS	24 cm
49	BALTALKSNIS	10 cm
50	BALTALKSNIS	10 cm
51	BALTALKSNIS	12 cm
52	AKACIJA	20 cm
53	BALTALKSNIS	16 cm
54	BALTALKSNIS	12 cm
55	BALTALKSNIS	16 cm
56	PUŠIS	14 cm
57	KLEVAS	26 cm
58	KLEVAS	12 cm
59	KLEVAS	20 cm
60	KLEVAS	20 cm
61	VAISMEDIS	-
62	PUŠIS	16 cm
63	PUŠIS	26 cm
64	KLEVAS	16 cm
65	KLEVAS	16 cm
66	KLEVAS	16 cm
67	KLEVAS	16 cm
68	KLEVAS	16 cm
69	KLEVAS	6 cm

SODINAMI MEDŽIAI

SODINAMI KRŪMAI

99 KERTAMI MEDŽIAI

LEGENDA:

PROJEKTUOJAMI PASTATAI

1. REKONSTUROJAMOS LIGONINĖS NAUJA DALIS
2. ESAMA LIGONINĖ
3. SANDĖLIS - NAUJA DALIS
4. VIEŠOJO TRANSPORTO SUSTOJIMO VIETA
5. SKLYPAS INFRASTRUKTŪRAI
6. AB LITGRID ELEKTROS STULPAS

LAIDA	IŠLEIDIMO DATA		LAIDOS STATUSAS. KEITIMO PRIEŽASTIS (JEI TAIKOMA)	
KVAL. PATV. DOK. NR.	MB METRO FORMA GOŠTAUTO 8 - 240 (2 aukštas) VILNIUS LT 03229 TEL.: +370 643 62601 mm@metroforma.lt; www.metroforma.lt		STATINIO PROJEKTO PAVADINIMAS GYDYMO PASKIRTIES PASTATO, RAUDONOJO KRYŽIAUS G. 1 KAUNO M., REKONSTRUKCIJOS PROJEKTAS	
			STATINIO NUMERIS IR PAVADINIMAS 01 - LIGONINĖS PASTATAS	
A1931	PDV	M. MARTINKUS	DOKUMENTO PAVADINIMAS SKLYPO SUTVARKYMO PLANAS - KERTAMŲ MEDŽIŲ PLANAS (AUTOMOBILIŲ SYOVĖJIMO AIKŠTELĖ) M 500	LAIDA 0
	ARCH.	I. KUNDRECKAS		
LT	STATYTOJAS IR (ARBA) UŽSAKOVAS KAUNO MIESTO SAVIVALDYBĖ		DOKUMENTO ŽYMUO 100-TP-PP-04	LAPAS 1 / LAPŲ 1

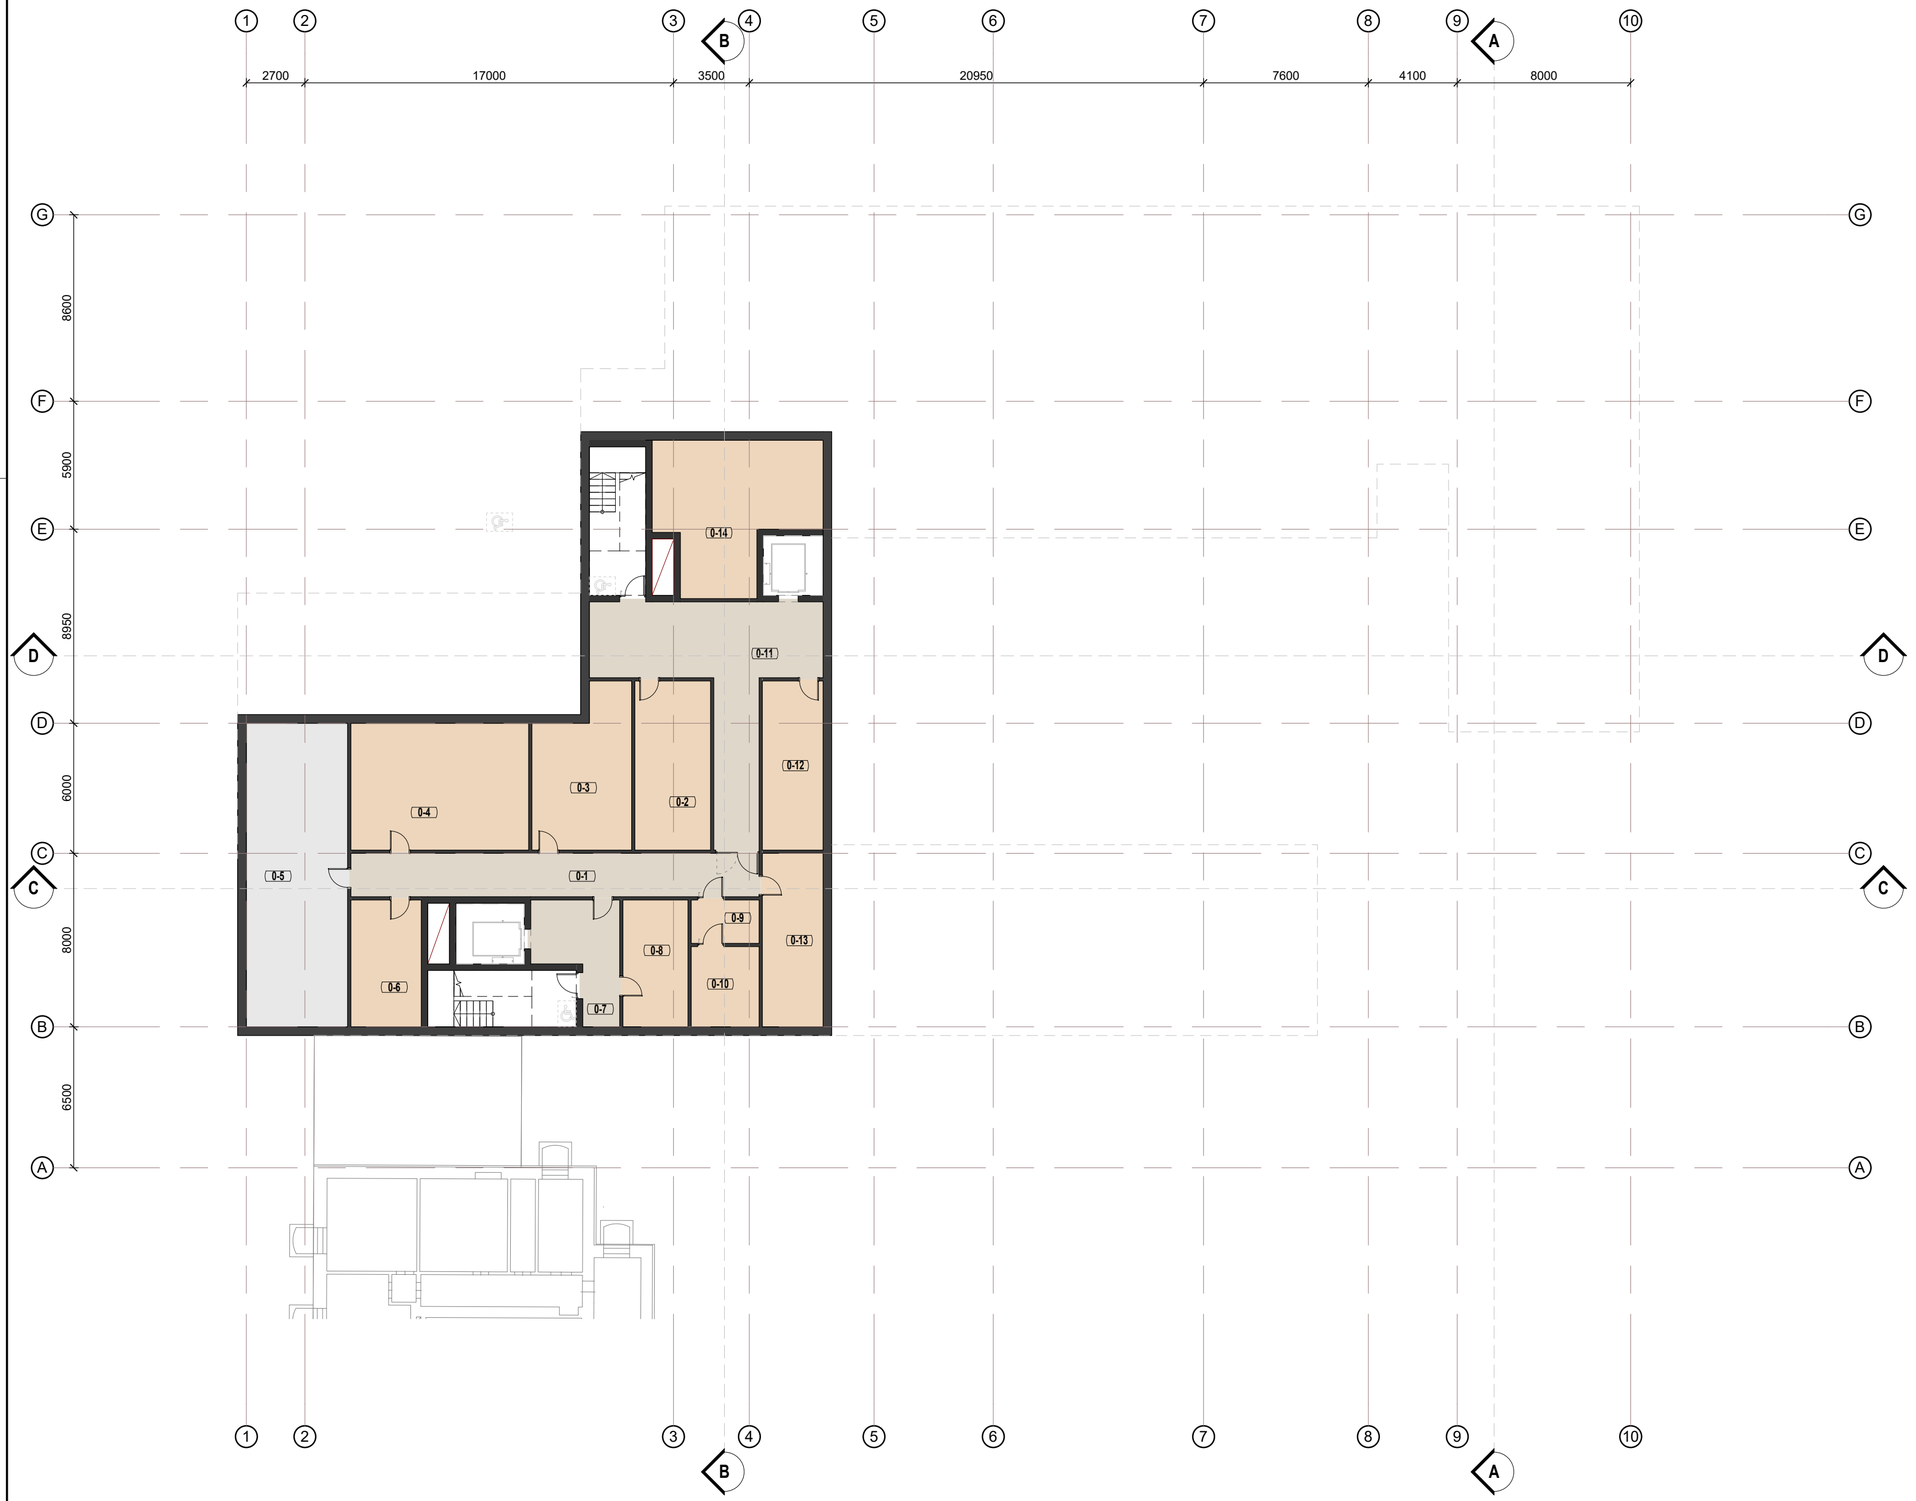

RŪSIO PATALPŲ EKSPLIKACIJA		
Nr.	Pavadinimas	Plotas
0-1	Koridorius	37.66 m²
0-2	Švarių skalbinių sandėlis	27.22 m²
0-3	Medicininių atliekų sandėlis	30.71 m²
0-4	Techninės pagalbos priemonių, inventoriaus sandėlis	47.97 m²
0-5	Techninė patalpa	65.38 m²
0-6	Slaugos priemonių sandėlis	19.01 m²
0-7	Lifto holas	17.03 m²
0-8	Nešvarių skalbinių sandėlis	17.55 m²
0-9	Mirusiųjų patalpos holas	6.26 m²
0-10	Mirusiųjų patalpa	11.58 m²
0-11	Koridorius	54.34 m²
0-12	Ūkio reikalų sandėlis	21.84 m²
0-13	Ūkio reikalų sandėlis	22.40 m²
0-14	Pacientų rūbinė	43.80 m²
VISO:		422.76 m²

Skyrius

- Darbuotojų pagalbinės patalpos
- Darbuotojų patalpos
- Kitos patalpos
- Koridoriai
- Medicinos darbuotojų patalpos
- Neskaičiuojamas plotas
- Pacientų pagalbinės patalpos
- Pacientų patalpos
- Poilsio patalpos
- Slaugytojų patalpos
- Techninės patalpos

LAIDA	IŠLEIDIMO DATA	LAIDOS STATUSAS. KEITIMO PRIEŽASTIS (JEI TAIKOMA)		
KVAL. PATV. DOK. NR.	MB METRO FORMA GOŠTAUTO 8 - 240 (2 aukštas) VILNIUS LT 03229 TEL.: +370 643 62601 mm@metroforma.lt; www.metroforma.lt		STATINIO PROJEKTO PAVADINIMAS	GYDYMO PASKIRTIES PASTATO, RAUDONOJO KRYŽIAUS G. 1 KAUNO M., REKONSTRUKCIJOS PROJEKTAS
			STATINIO NUMERIS IR PAVADINIMAS	01 - LIGONINĖS PASTATAS
A1931	PDV	M. MARTINKUS	DOKUMENTO PAVADINIMAS	RŪSIO SCHEMA
	ARCH.	I. KUNDRECKAS	LAIDA	0
LT	STATYTOJAS IR (ARBA) UŽSAKOVAS	KAUNO MIESTO SAVIVALDYBĖ	DOKUMENTO ŽYMUO	100-PP-SA-100
			LAPAS	1
			LAPŲ	1

1 AUKŠTO PATALPŲ EKSPLIKACIJA

Nr.	Pavadinimas	Plotas
1-1	Masažo kabinetas	11.80 m²
1-2	Treniruoklių patalpa	30.47 m²
1-3	Patalpa	10.92 m²
1-4	Bendravimo kambarys	11.89 m²
1-5	Patalpa	15.40 m²
1-6	Persirengimo patalpa	4.50 m²
1-7	WC	4.00 m²
1-8	Virtuvės išplėtimas	14.35 m²
1-9	Koridorius	97.18 m²
1-10	Maldos kambarys	53.67 m²
1-11	Lankytojų WC	7.65 m²
1-12	Personalo WC	5.85 m²
1-13	Lifto holas	16.66 m²
1-14	Nešvarių skalbinių patalpa	6.83 m²
1-15	Atliekų laikymo patalpa	4.29 m²
1-16	Koridorius	110.24 m²
1-17	Tambūras	9.23 m²
1-18	Slaugytojų stebėjimo postas	13.15 m²
1-19	Socialinių darbuotojų kabinetas	10.49 m²
1-20	Koridorius	3.20 m²
1-21	WC	4.27 m²
1-22	WC	4.80 m²
1-23	Slaugytojų stebėjimo posto holas	5.87 m²
1-24	Socialinių darbuotojų pasitarimo kambarys	7.82 m²
1-25	Socialinių darbuotojų kabinetas	16.32 m²
1-26	Daktaro kabinetas	9.86 m²
1-27	Socialinių darbuotojų kabinetas	9.86 m²
1-28	Socialinių darbuotojų kabinetas	9.86 m²
1-29	Daktaro kabinetas	9.86 m²
1-30	Koridorius	56.76 m²
1-31	Koridorius	172.98 m²
1-32	Holas	4.82 m²
1-33	WC	5.76 m²
1-34	Poilsio patalpa	16.20 m²
1-35	Palata	17.61 m²
1-35.1	WC	4.52 m²
1-36	Palata	18.51 m²
1-36.1	WC	4.52 m²
1-37	Palata	17.36 m²
1-37.1	WC	4.52 m²
1-38	WC	5.64 m²
1-39	Inventoriaus sandėlis	5.81 m²
1-40	Švarių skalbinių patalpa	7.62 m²
1-41	Procedūrų kabinetas	11.31 m²
1-42	Slaugytojų stebėjimo postas	6.13 m²
1-43	Procedūrų daktaro kabinetas	6.38 m²
1-44	Palata	14.89 m²
1-44.1	WC	4.52 m²
1-45	Palata	16.14 m²
1-45.1	WC	4.52 m²
1-46	Palata	15.14 m²
1-46.1	WC	3.67 m²
1-47	Slaugos priem. dezenfekavimo pat.	4.00 m²
1-49	Izoliatorius	2.78 m²
1-50	Palata	8.03 m²
1-50.1	WC	4.80 m²
1-51	Palata	17.26 m²
1-51.1	WC	4.52 m²
1-52	Palata	18.86 m²
1-52.1	WC	4.52 m²
1-53	Palata	19.51 m²
1-53.1	WC	4.80 m²
1-54	Palata	15.39 m²
1-54.1	WC	4.52 m²
1-55	Palata	15.64 m²
1-55.1	WC	4.52 m²
1-56	Lankytojų ir pacientų poilsio patalpa	10.18 m²
1-57	Palata	40.93 m²
1-57.1	WC	4.75 m²
1-58	Palata	15.81 m²
1-58.1	WC	4.52 m²
1-59	Palata	15.80 m²
1-59.1	WC	4.52 m²
1-60	Palata	15.81 m²
1-60.1	WC	4.52 m²
1-61	Lankytojų ir pacientų poilsio patalpa	20.41 m²
1-62	Vaistų sandėlis	4.50 m²
1-63	Vaistų sandėlis	10.20 m²
1-64	Maisto sandėlis	84.34 m²
1-65	Rūbinė	24.55 m²
1-66	Rūbinė	24.60 m²
1-67	Terasa	3.30 m²
1-68	Koridorius	22.30 m²
VISO:		1385.82 m²

Skyrius

- Darbuotojų pagalbinės patalpos
- Darbuotojų patalpos
- Kitos patalpos
- Koridoriai
- Medicinos darbuotojų patalpos
- Neskaičiuojamas plotas
- Pacientų pagalbinės patalpos
- Pacientų patalpos
- Poilsio patalpos
- Slaugytojų patalpos
- Techninės patalpos

LAIDA	IŠLEIDIMO DATA	LAIDOS STATUSAS. KEITIMO PRIEŽASTIS (JEI TAIKOMA)	
KVAL. PATV. DOK. NR.	METRO FORMA	MB METRO FORMA GOŠTAUTO 8 - 240 (2 aukštas) VILNIUS LT 03229 TEL.: +370 643 62601 mm@metroforma.lt; www.metroforma.lt	STATINIO PROJEKTO PAVADINIMAS GYDYMO PASKIRTIES PASTATO, RAUDONOJO KRYŽIAUS G. 1 KAUNO M., REKONSTRUKCIJOS PROJEKTAS
			STATINIO NUMERIS IR PAVADINIMAS 01 - LIGONINĖS PASTATAS
A1931	PDV	M. MARTINKUS	DOKUMENTO PAVADINIMAS 1 AUKŠTO SCHEMA — LAIDA 0
	ARCH.	I. KUNDRECKAS	
LT	STATYTOJAS IR (ARBA) UŽSAKOVAS KAUNO MIESTO SAVIVALDYBĖ		DOKUMENTO ŽYMUO 100-PP-SA-101 — LAPAS 1 — LAPŲ 1

2 AUKŠTO PATALPŲ EKSPLIKACIJA		
Nr.	Pavadinimas	Plotas
2-1	Koridorius	131.47 m²
2-2	Kabinetas	10.25 m²
2-3	Kabinetas	10.36 m²
2-4	Medicinos priemonių sandėlis	6.27 m²
2-5	Medicinos priemonių sandėlis	6.27 m²
2-6	Inventoriaus sandėlis	6.15 m²
2-7	Švarių skalbinių patalpa	9.92 m²
2-8	Lankytojų WC	4.50 m²
2-9	Personalo WC	2.94 m²
2-10	Personalo WC	2.94 m²
2-11	Slaugytojų stebėjimo postas	6.91 m²
2-12	Koridorius	92.97 m²
2-13	Poilsio patalpa	32.64 m²
2-14	Lifto holas	20.80 m²
2-15	Nešvarių skalbinių patalpa	9.90 m²
2-16	Atliekų laikymo patalpa	7.20 m²
2-17	Valytojos patalpa	14.90 m²
2-18	Palata	18.01 m²
2-18.1	WC	4.52 m²
2-19	Palata	18.11 m²
2-19.1	WC	4.52 m²
2-20	Palata	18.01 m²
2-20.1	WC	4.52 m²
2-21	Palata	18.11 m²
2-21.1	WC	4.52 m²
2-22	Palata	18.32 m²
2-22.1	WC	4.78 m²
2-23	Palata	17.32 m²
2-23.1	WC	5.00 m²
2-24	Koridorius	172.98 m²
2-25	Poilsio patalpa	16.20 m²
2-26	Palata	17.61 m²
2-26.1	WC	4.52 m²
2-27	Palata	18.51 m²
2-27.1	WC	4.52 m²
2-28	Palata	17.36 m²
2-28.1	WC	4.52 m²
2-29	WC	5.64 m²
2-30	Inventoriaus sandėlis	5.81 m²
2-31	Švarių skalbinių patalpa	7.62 m²
2-32	Procedūrų kabinetas	11.31 m²
2-33	Procedūrų daktaro kabinetas	6.38 m²
2-34	Slaugytojų stebėjimo postas	6.13 m²
2-35	Palata	14.89 m²
2-35.1	WC	4.52 m²
2-36	Palata	16.14 m²
2-36.1	WC	4.52 m²
2-37	Palata	15.14 m²
2-37.1	WC	3.67 m²
2-38	Valytojos patalpa	4.00 m²
2-40	Izoliatorius	2.78 m²
2-41	Palata	8.03 m²
2-41.1	WC	4.80 m²
2-42	Palata	17.26 m²
2-42.1	WC	4.52 m²
2-43	Palata	19.51 m²
2-43.1	WC	4.52 m²
2-44	Palata	18.86 m²
2-44.1	WC	4.80 m²
2-45	Palata	15.39 m²
2-45.1	WC	4.52 m²
2-46	Palata	15.64 m²
2-46.1	WC	4.52 m²
2-47	Lankytojų ir pacientų poilsio patalpa	10.18 m²
2-48	Palata	40.93 m²
2-48.1	WC	4.75 m²
2-49	Palata	15.64 m²
2-49.1	WC	4.52 m²
2-50	Palata	15.64 m²
2-50.1	WC	4.52 m²
2-51	Palata	15.64 m²
2-51.1	WC	4.52 m²
2-52	Lankytojų ir pacientų poilsio patalpa	20.41 m²
2-53	Holas	4.82 m²
2-54	WC	5.76 m²
2-55	Rūbinė	40.08 m²
2-56	Rūbinė	40.08 m²
2-57	Rūbinė	39.85 m²
2-58	Terasa	3.30 m²
2-59	Koridorius	22.83 m²
2-60	Paskirstymo blokas	39.84 m²
VISO:		1332.60 m²

Skyrius

- Darbuotojų pagalbinės patalpos
- Darbuotojų patalpos
- Kitos patalpos
- Koridoriai
- Medicinos darbuotojų patalpos
- Neskaičiuojamas plotas
- Pacientų pagalbinės patalpos
- Pacientų patalpos
- Poilsio patalpos
- Slaugytojų patalpos
- Techninės patalpos

LAIDA	IŠLEIDIMO DATA	LAIDOS STATUSAS. KEITIMO PRIEŽASTIS (JEI TAIKOMA)	
KVAL. PATV. DOK. NR.	METRO FORMA	MB METRO FORMA GOŠTAUTO 8 - 240 (2 aukštas) VILNIUS LT 03229 TEL.: +370 643 62601 mm@metroforma.lt; www.metroforma.lt	STATINIO PROJEKTO PAVADINIMAS GYDYMO PASKIRTIES PASTATO, RAUDONOJO KRYŽIAUS G. 1 KAUNO M., REKONSTRUKCIJOS PROJEKTAS
			STATINIO NUMERIS IR PAVADINIMAS 01 - LIGONINĖS PASTATAS
A1931	PDV	M. MARTINKUS	DOKUMENTO PAVADINIMAS 2 AUKŠTO SCHEMA — LAIDA 0
	ARCH.	I. KUNDRECKAS	
LT	STATYTOJAS IR (ARBA) UŽSAKOVAS KAUNO MIESTO SAVIVALDYBĖ		DOKUMENTO ŽYMUO 100-PP-SA-102 — LAPAS 1 / LAPŲ 1

3 AUKŠTO PATALPŲ EKSPLIKACIJA		
Nr.	Pavadinimas	Plotas
3-1	Koridorius	119.78 m²
3-2	Kabinetas	11.09 m²
3-3	Kabinetas	10.53 m²
3-4	Medicinos priemonių sandėlis	8.70 m²
3-5	Medicinos priemonių sandėlis	8.70 m²
3-6	Inventoriaus sandėlis	12.18 m²
3-7	Švarių skalbinių patalpa	10.44 m²
3-8	Lankytojų WC	3.68 m²
3-9	Personalo WC	2.94 m²
3-10	Personalo WC	2.94 m²
3-11	Slaugytojų stebėjimo postas	4.43 m²
3-12	Koridorius	112.96 m²
3-13	Poilsio patalpa	30.54 m²
3-14	Lifto holas	20.80 m²
3-15	Nešvarių skalbinių patalpa	9.90 m²
3-16	Atliekų laikymo patalpa	7.20 m²
3-17	Valytojos patalpa	14.90 m²
3-18	Palata	18.01 m²
3-18.1	WC	4.52 m²
3-19	Palata	18.11 m²
3-19.1	WC	4.52 m²
3-20	Palata	18.01 m²
3-20.1	WC	4.52 m²
3-21	Palata	18.11 m²
3-21.1	WC	4.52 m²
3-22	Palata	18.32 m²
3-22.1	WC	4.78 m²
3-23	Palata	17.32 m²
3-23.1	WC	5.00 m²
3-24	Koridorius	172.98 m²
3-25	Poilsio patalpa	16.20 m²
3-26	Palata	17.61 m²
3-26.1	WC	4.52 m²
3-27	Palata	18.51 m²
3-27.1	WC	4.52 m²
3-28	Palata	17.36 m²
3-28.1	WC	4.52 m²
3-29	WC	5.64 m²
3-30	Inventoriaus sandėlis	5.81 m²
3-31	Švarių skalbinių patalpa	7.62 m²
3-32	Procedūrų kabinetas	11.31 m²
3-33	Procedūrų daktaro kabinetas	6.38 m²
3-34	Slaugytojų stebėjimo postas	6.13 m²
3-35	Palata	14.89 m²
3-35.1	WC	4.52 m²
3-36	Palata	16.14 m²
3-36.1	WC	4.52 m²
3-37	Palata	15.14 m²
3-37.1	WC	3.67 m²
3-38	Valytojos patalpa	4.00 m²
3-40	Izoliatorius	2.78 m²
3-41	Palata	8.03 m²
3-41.1	WC	4.80 m²
3-42	Palata	17.26 m²
3-42.1	WC	4.52 m²
3-43	Palata	19.51 m²
3-43.1	WC	4.52 m²
3-44	Palata	18.86 m²
3-44.1	WC	4.80 m²
3-45	Palata	15.39 m²
3-45.1	WC	4.52 m²
3-46	Palata	15.64 m²
3-46.1	WC	4.52 m²
3-47	Lankytojų ir pacientų poilsio patalpa	10.18 m²
3-48	Palata	40.93 m²
3-48.1	WC	4.75 m²
3-49	Palata	15.64 m²
3-49.1	WC	4.52 m²
3-50	Palata	15.64 m²
3-50.1	WC	4.52 m²
3-51	Palata	15.64 m²
3-51.1	WC	4.52 m²
3-52	Lankytojų ir pacientų poilsio patalpa	20.41 m²
3-53	Holas	4.82 m²
3-54	WC	5.76 m²
3-55	Terasa	3.30 m²
3-56	Koridorius	22.83 m²
3-57	Paskirstymo blokas	39.84 m²
VISO:		1227.90 m²

Skyrius

- Darbuotojų pagalbinės patalpos
- Darbuotojų patalpos
- Kitos patalpos
- Koridoriai
- Medicinos darbuotojų patalpos
- Neskaičiuojamas plotas
- Pacientų pagalbinės patalpos
- Pacientų patalpos
- Poilsio patalpos
- Slaugytojų patalpos
- Techninės patalpos

LAIDA	IŠLEIDIMO DATA	LAIDOS STATUSAS. KEITIMO PRIEŽASTIS (JEI TAIKOMA)	
KVAL. PATV. DOK. NR.	METRO FORMA	MB METRO FORMA GOŠTAUTO 8 - 240 (2 aukštas) VILNIUS LT 03229 TEL.: +370 643 62601 mm@metroforma.lt; www.metroforma.lt	STATINIO PROJEKTO PAVADINIMAS GYDYMO PASKIRTIES PASTATO, RAUDONOJO KRYŽIAUS G. 1 KAUNO M., REKONSTRUKCIJOS PROJEKTAS
			STATINIO NUMERIS IR PAVADINIMAS 01 - LIGONINĖS PASTATAS
A1931	PDV	M. MARTINKUS	DOKUMENTO PAVADINIMAS 3 AUKŠTO SCHEMA — LAIDA 0
	ARCH.	I. KUNDRECKAS	
LT	STATYTOJAS IR (ARBA) UŽSAKOVAS KAUNO MIESTO SAVIVALDYBĖ		DOKUMENTO ŽYMUO 100-PP-SA-103 — LAPAS 1 — LAPŲ 1

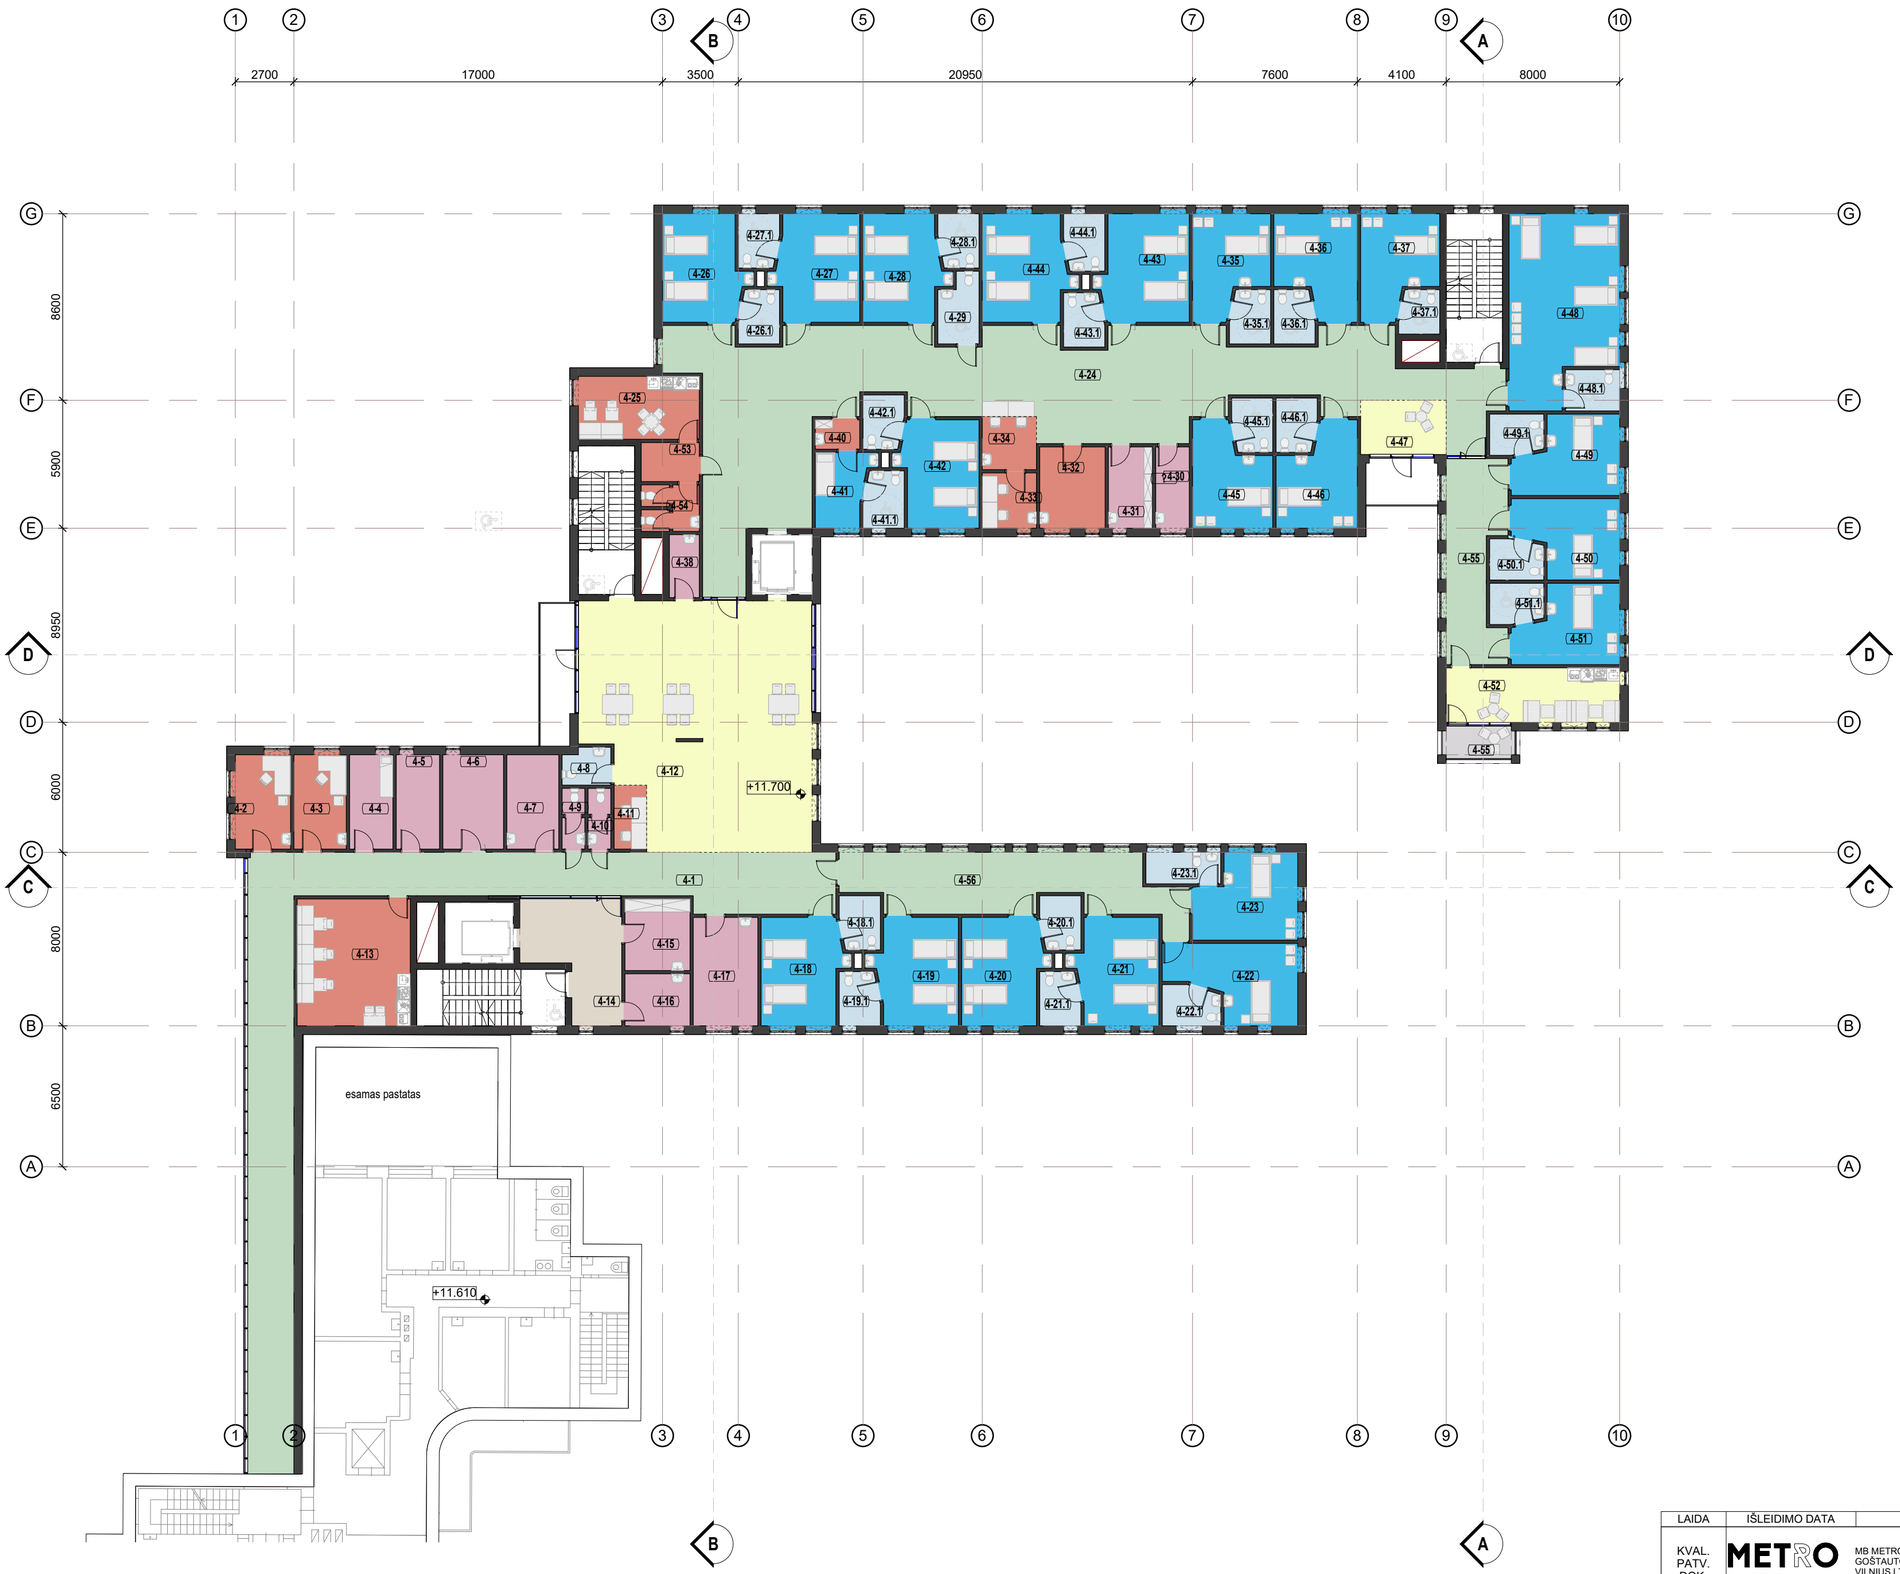

4 AUKŠTO PATALPŲ EKSPLIKACIJA		
Nr.	Pavadinimas	Plotas
4-1	Koridorius	119.78 m²
4-2	Kabinetas	11.09 m²
4-3	Kabinetas	10.53 m²
4-4	Medicinos priemonių sandėlis	8.70 m²
4-5	Medicinos priemonių sandėlis	8.70 m²
4-6	Inventoriaus sandėlis	12.18 m²
4-7	Švarių skalbinių patalpa	10.44 m²
4-8	Lankytojų WC	3.68 m²
4-9	Personalo WC	2.94 m²
4-10	Personalo WC	2.94 m²
4-11	Slaugytojų stebėjimo postas	4.43 m²
4-12	Koridorius	112.98 m²
4-13	Poilsio patalpa	30.54 m²
4-14	Lifto holas	20.80 m²
4-15	Nešvarių skalbinių patalpa	9.90 m²
4-16	Atliekų laikymo patalpa	7.20 m²
4-17	Valytojos patalpa	14.90 m²
4-18	Palata	18.01 m²
4-18.1	WC	4.52 m²
4-19	Palata	18.11 m²
4-19.1	WC	4.52 m²
4-20	Palata	18.01 m²
4-20.1	WC	4.52 m²
4-21	Palata	18.11 m²
4-21.1	WC	4.52 m²
4-22	Palata	18.32 m²
4-22.1	WC	4.78 m²
4-23	Palata	17.32 m²
4-23.1	WC	5.00 m²
4-24	Koridorius	172.98 m²
4-25	Poilsio patalpa	16.20 m²
4-26	Palata	17.61 m²
4-26.1	WC	4.52 m²
4-27	Palata	18.51 m²
4-27.1	WC	4.52 m²
4-28	Palata	17.36 m²
4-28.1	WC	4.52 m²
4-29	WC	5.64 m²
4-30	Inventoriaus sandėlis	5.81 m²
4-31	Švarių skalbinių patalpa	7.62 m²
4-32	Procedūrų kabinetas	11.31 m²
4-33	Procedūrų daktaro kabinetas	6.38 m²
4-34	Slaugytojų stebėjimo postas	6.13 m²
4-35	Palata	14.89 m²
4-35.1	WC	4.52 m²
4-36	Palata	16.14 m²
4-36.1	WC	4.52 m²
4-37	Palata	15.14 m²
4-37.1	WC	3.67 m²
4-38	Valytojos patalpa	4.00 m²
4-40	Izoliatorius	2.78 m²
4-41	Palata	8.03 m²
4-41.1	WC	4.80 m²
4-42	Palata	17.26 m²
4-42.1	WC	4.52 m²
4-43	Palata	19.51 m²
4-43.1	WC	4.52 m²
4-44	Palata	18.86 m²
4-44.1	WC	4.80 m²
4-45	Palata	15.39 m²
4-45.1	WC	4.52 m²
4-46	Palata	15.64 m²
4-46.1	WC	4.52 m²
4-47	Lankytojų ir pacientų poilsio patalpa	10.18 m²
4-48	Palata	40.93 m²
4-48.1	WC	4.75 m²
4-49	Palata	15.64 m²
4-49.1	WC	4.52 m²
4-50	Palata	15.64 m²
4-50.1	WC	4.52 m²
4-51	Palata	15.64 m²
4-51.1	WC	4.52 m²
4-52	Lankytojų ir pacientų poilsio patalpa	20.41 m²
4-53	Holas	4.82 m²
4-54	WC	5.76 m²
4-55	Terasa	3.30 m²
4-55	Koridorius	22.83 m²
4-56	Paskirstymo blokas	39.84 m²
VISO:		1227.92 m²

Skyrius

- Darbuotojų pagalbinės patalpos
- Darbuotojų patalpos
- Kitos patalpos
- Koridoriai
- Medicinos darbuotojų patalpos
- Neskaičiuojamas plotas
- Pacientų pagalbinės patalpos
- Pacientų patalpos
- Poilsio patalpos
- Slaugytojų patalpos
- Techninės patalpos

LAIDA	IŠLEIDIMO DATA	LAIDOS STATUSAS. KEITIMO PRIEŽASTIS (JEI TAIKOMA)	
KVAL. PATV. DOK. NR.	METRO FORMA	MB METRO FORMA GOŠTAUTO 8 - 240 (2 aukštas) VILNIUS LT 03229 TEL.: +370 643 62601 mm@metroforma.lt; www.metroforma.lt	STATINIO PROJEKTO PAVADINIMAS GYDYMO PASKIRTIES PASTATO, RAUDONOJO KRYŽIAUS G. 1 KAUNO M., REKONSTRUKCIJOS PROJEKTAS
			STATINIO NUMERIS IR PAVADINIMAS 01 - LIGONINĖS PASTATAS
A1931	PDV	M. MARTINKUS	DOKUMENTO PAVADINIMAS 4 AUKŠTO SCHEMA — LAIDA 0
	ARCH.	I. KUNDRECKAS	
LT	STATYTOJAS IR (ARBA) UŽSAKOVAS KAUNO MIESTO SAVIVALDYBĖ		DOKUMENTO ŽYMUO 100-PP-SA-104 — LAPAS 1 — LAPŲ 1

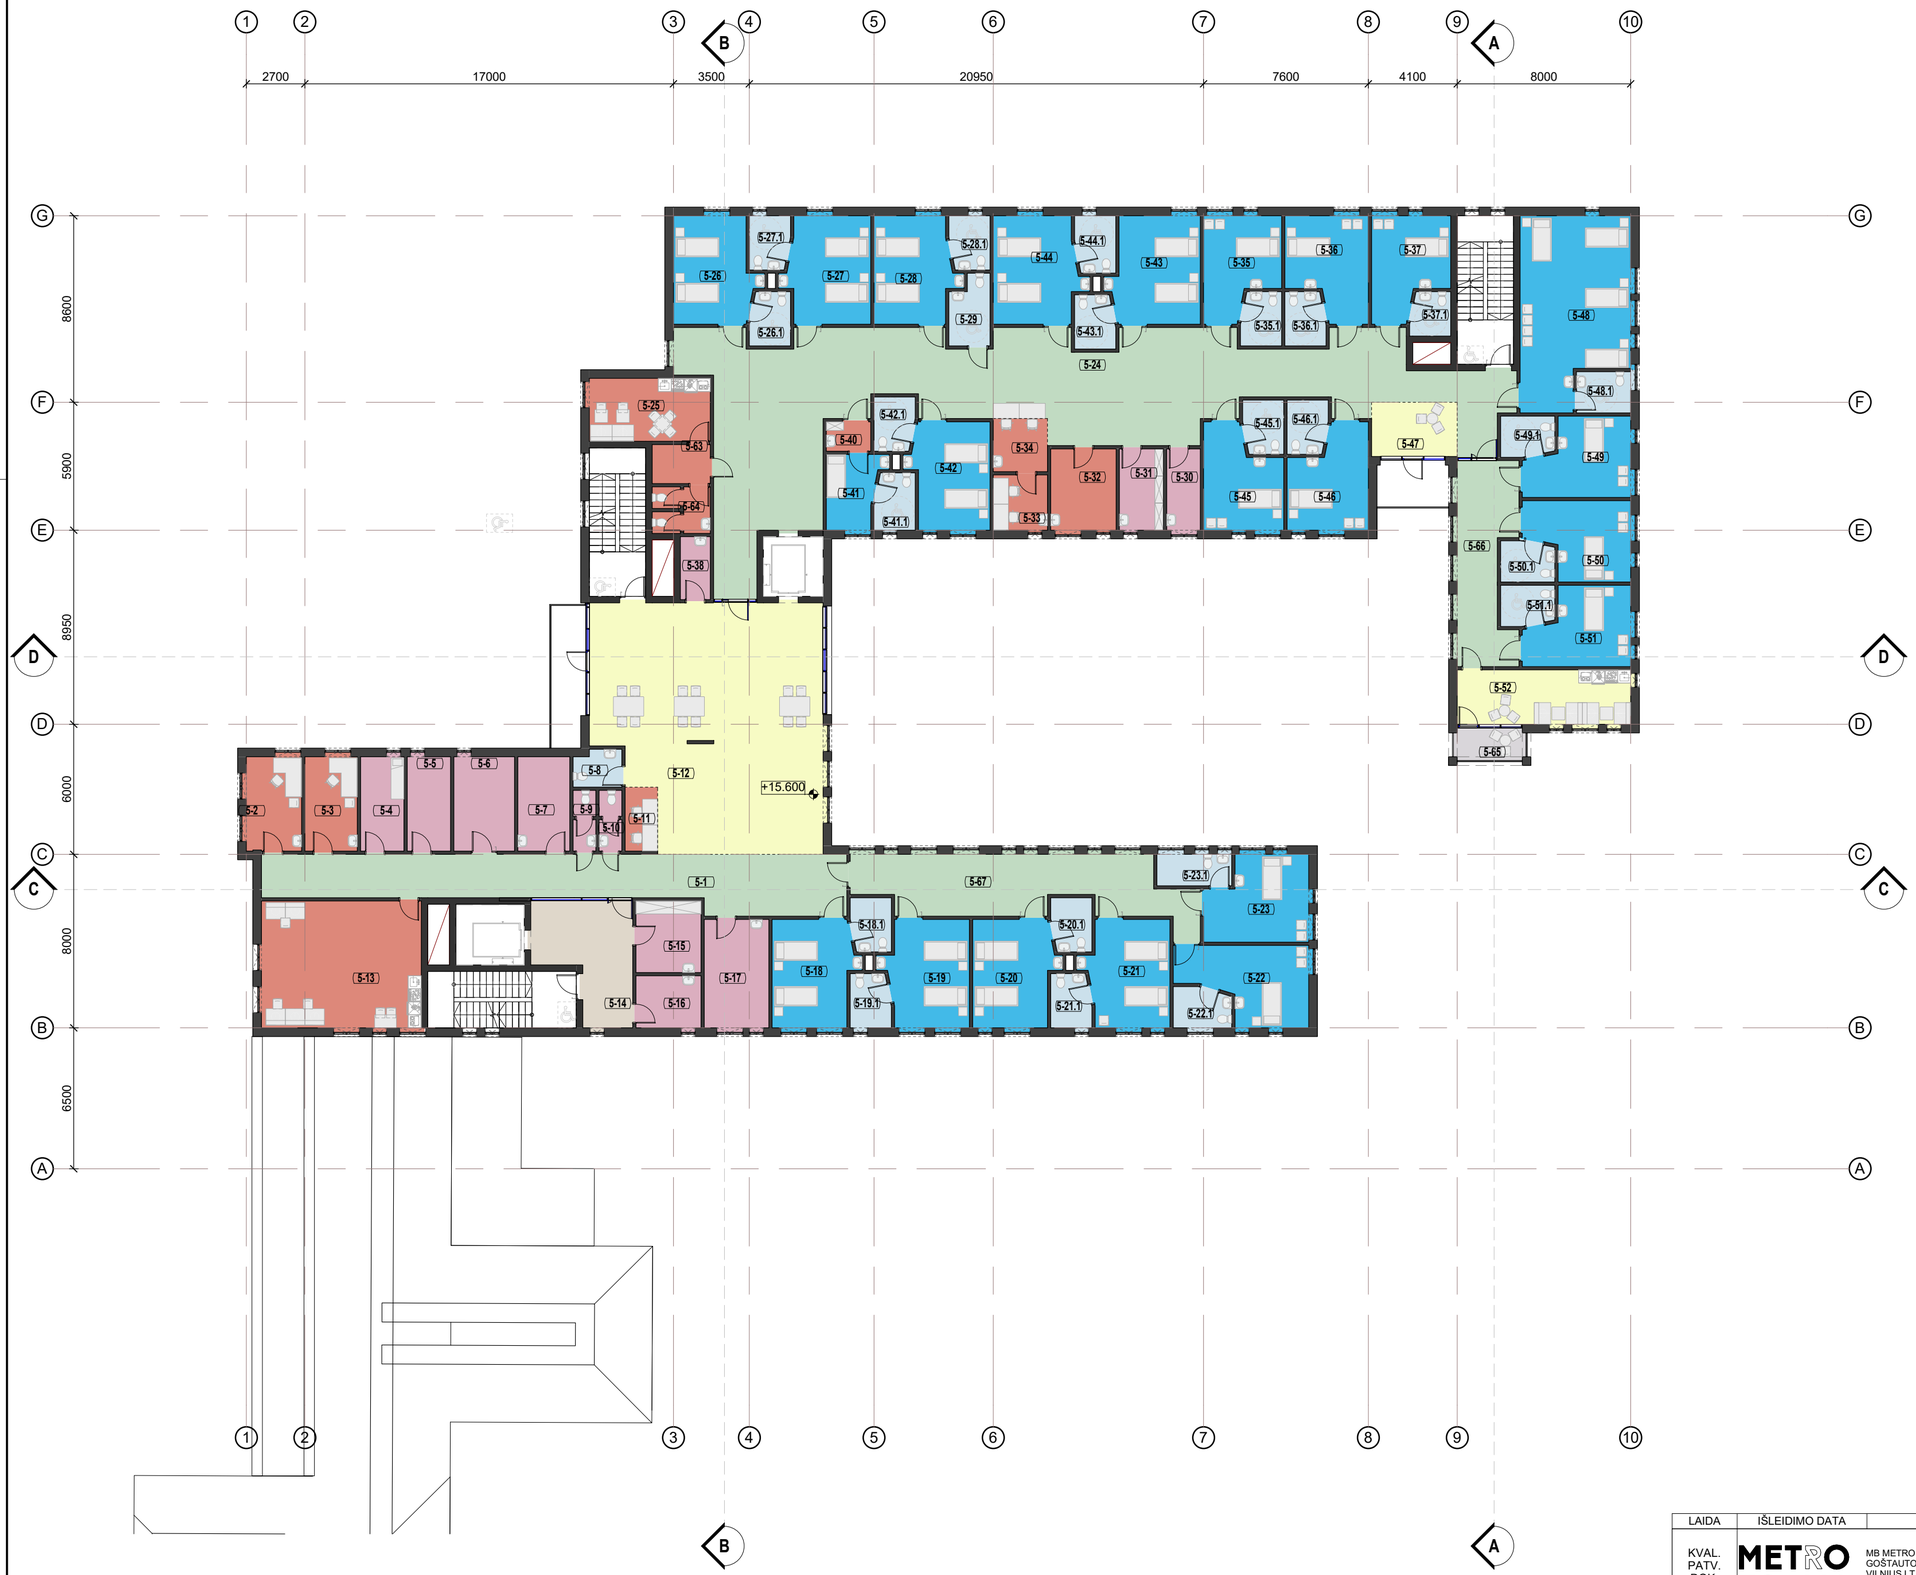

4 AUKŠTO PATALPŲ EKSPLIKACIJA		
Nr.	Pavadinimas	Plotas
5-1	Koridorius	59.59 m²
5-2	Kabinetas	11.09 m²
5-3	Kabinetas	10.53 m²
5-4	Medicinos priemonių sandėlis	8.70 m²
5-5	Medicinos priemonių sandėlis	8.70 m²
5-6	Inventoriaus sandėlis	12.18 m²
5-7	Švarių skalbinių patalpa	10.44 m²
5-8	Lankytojų WC	3.68 m²
5-9	Personalo WC	2.94 m²
5-10	Personalo WC	2.94 m²
5-11	Slaugytojų stebėjimo postas	4.43 m²
5-12	Koridorius	112.98 m²
5-13	Poilsio patalpa	43.11 m²
5-14	Lifto holas	20.80 m²
5-15	Nešvarių skalbinių patalpa	9.90 m²
5-16	Atliekų laikymo patalpa	7.20 m²
5-17	Valytojos patalpa	14.90 m²
5-18	Palata	18.01 m²
5-18.1	WC	4.52 m²
5-19	Palata	18.11 m²
5-19.1	WC	4.52 m²
5-20	Palata	18.01 m²
5-20.1	WC	4.52 m²
5-21	Palata	18.11 m²
5-21.1	WC	4.52 m²
5-22	Palata	18.32 m²
5-22.1	WC	4.78 m²
5-23	Palata	17.32 m²
5-23.1	WC	5.00 m²
5-24	Koridorius	172.98 m²
5-25	Poilsio patalpa	16.20 m²
5-26	Palata	17.61 m²
5-26.1	WC	4.52 m²
5-27	Palata	18.51 m²
5-27.1	WC	4.52 m²
5-28	Palata	17.36 m²
5-28.1	WC	4.52 m²
5-29	WC	5.64 m²
5-30	Inventoriaus sandėlis	5.81 m²
5-31	Švarių skalbinių patalpa	7.62 m²
5-32	Procedūrų kabinetas	11.31 m²
5-33	Procedūrų daktaro kabinetas	6.38 m²
5-34	Slaugytojų stebėjimo postas	6.13 m²
5-35	Palata	14.89 m²
5-35.1	WC	4.52 m²
5-36	Palata	16.14 m²
5-36.1	WC	4.52 m²
5-37	Palata	15.14 m²
5-37.1	WC	3.67 m²
5-38	Valytojos patalpa	4.00 m²
5-40	Izoliatorius	2.78 m²
5-41	Palata	8.03 m²
5-41.1	WC	4.80 m²
5-42	Palata	17.26 m²
5-42.1	WC	4.52 m²
5-43	Palata	19.51 m²
5-43.1	WC	4.52 m²
5-44	Palata	18.86 m²
5-44.1	WC	4.80 m²
5-45	Palata	15.39 m²
5-45.1	WC	4.52 m²
5-46	Palata	15.64 m²
5-46.1	WC	4.52 m²
5-47	Lankytojų ir pacientų poilsio patalpa	10.18 m²
5-48	Palata	40.93 m²
5-48.1	WC	4.75 m²
5-49	Palata	15.64 m²
5-49.1	WC	4.52 m²
5-50	Palata	15.64 m²
5-50.1	WC	4.52 m²
5-51	Palata	15.64 m²
5-51.1	WC	4.52 m²
5-52	Lankytojų ir pacientų poilsio patalpa	20.41 m²
5-63	Holas	4.82 m²
5-64	WC	5.76 m²
5-65	Terasa	3.30 m²
5-66	Koridorius	22.83 m²
5-67	Paskirstymo blokas	39.84 m²
VISO:		1180.30 m²

Skyrius

- Darbuotojų pagalbinės patalpos
- Darbuotojų patalpos
- Kitos patalpos
- Koridoriai
- Medicinos darbuotojų patalpos
- Neskaičiuojamas plotas
- Pacientų pagalbinės patalpos
- Pacientų patalpos
- Poilsio patalpos
- Slaugytojų patalpos
- Techninės patalpos

LAIDA	IŠLEIDIMO DATA	LAIDOS STATUSAS. KEITIMO PRIEŽASTIS (JEI TAIKOMA)	
KVAL. PATV. DOK. NR.	MB METRO FORMA GOŠTAUTO 8 - 240 (2 aukštas) VILNIUS LT 03229 TEL.: +370 643 62601 mm@metroforma.lt; www.metroforma.lt	STATINIO PROJEKTO PAVADINIMAS: GYDYMO PASKIRTIES PASTATO, RAUDONOJO KRYŽIAUS G. 1 KAUNO M., REKONSTRUKCIJOS PROJEKTAS	
		STATINIO NUMERIS IR PAVADINIMAS: 01 - LIGONINĖS PASTATAS	
A1931	PDV M. MARTINKUS	DOKUMENTO PAVADINIMAS: 5 AUKŠTO SCHEMA	LAIDA: 0
	ARCH. I. KUNDRECKAS		
LT	STATYTOJAS IR (ARBA) UŽSAKOVAS: KAUNO MIESTO SAVIVALDYBĖ	DOKUMENTO ŽYMUO: 100-PP-SA-105	LAPAS: 1 / LAPŲ: 1

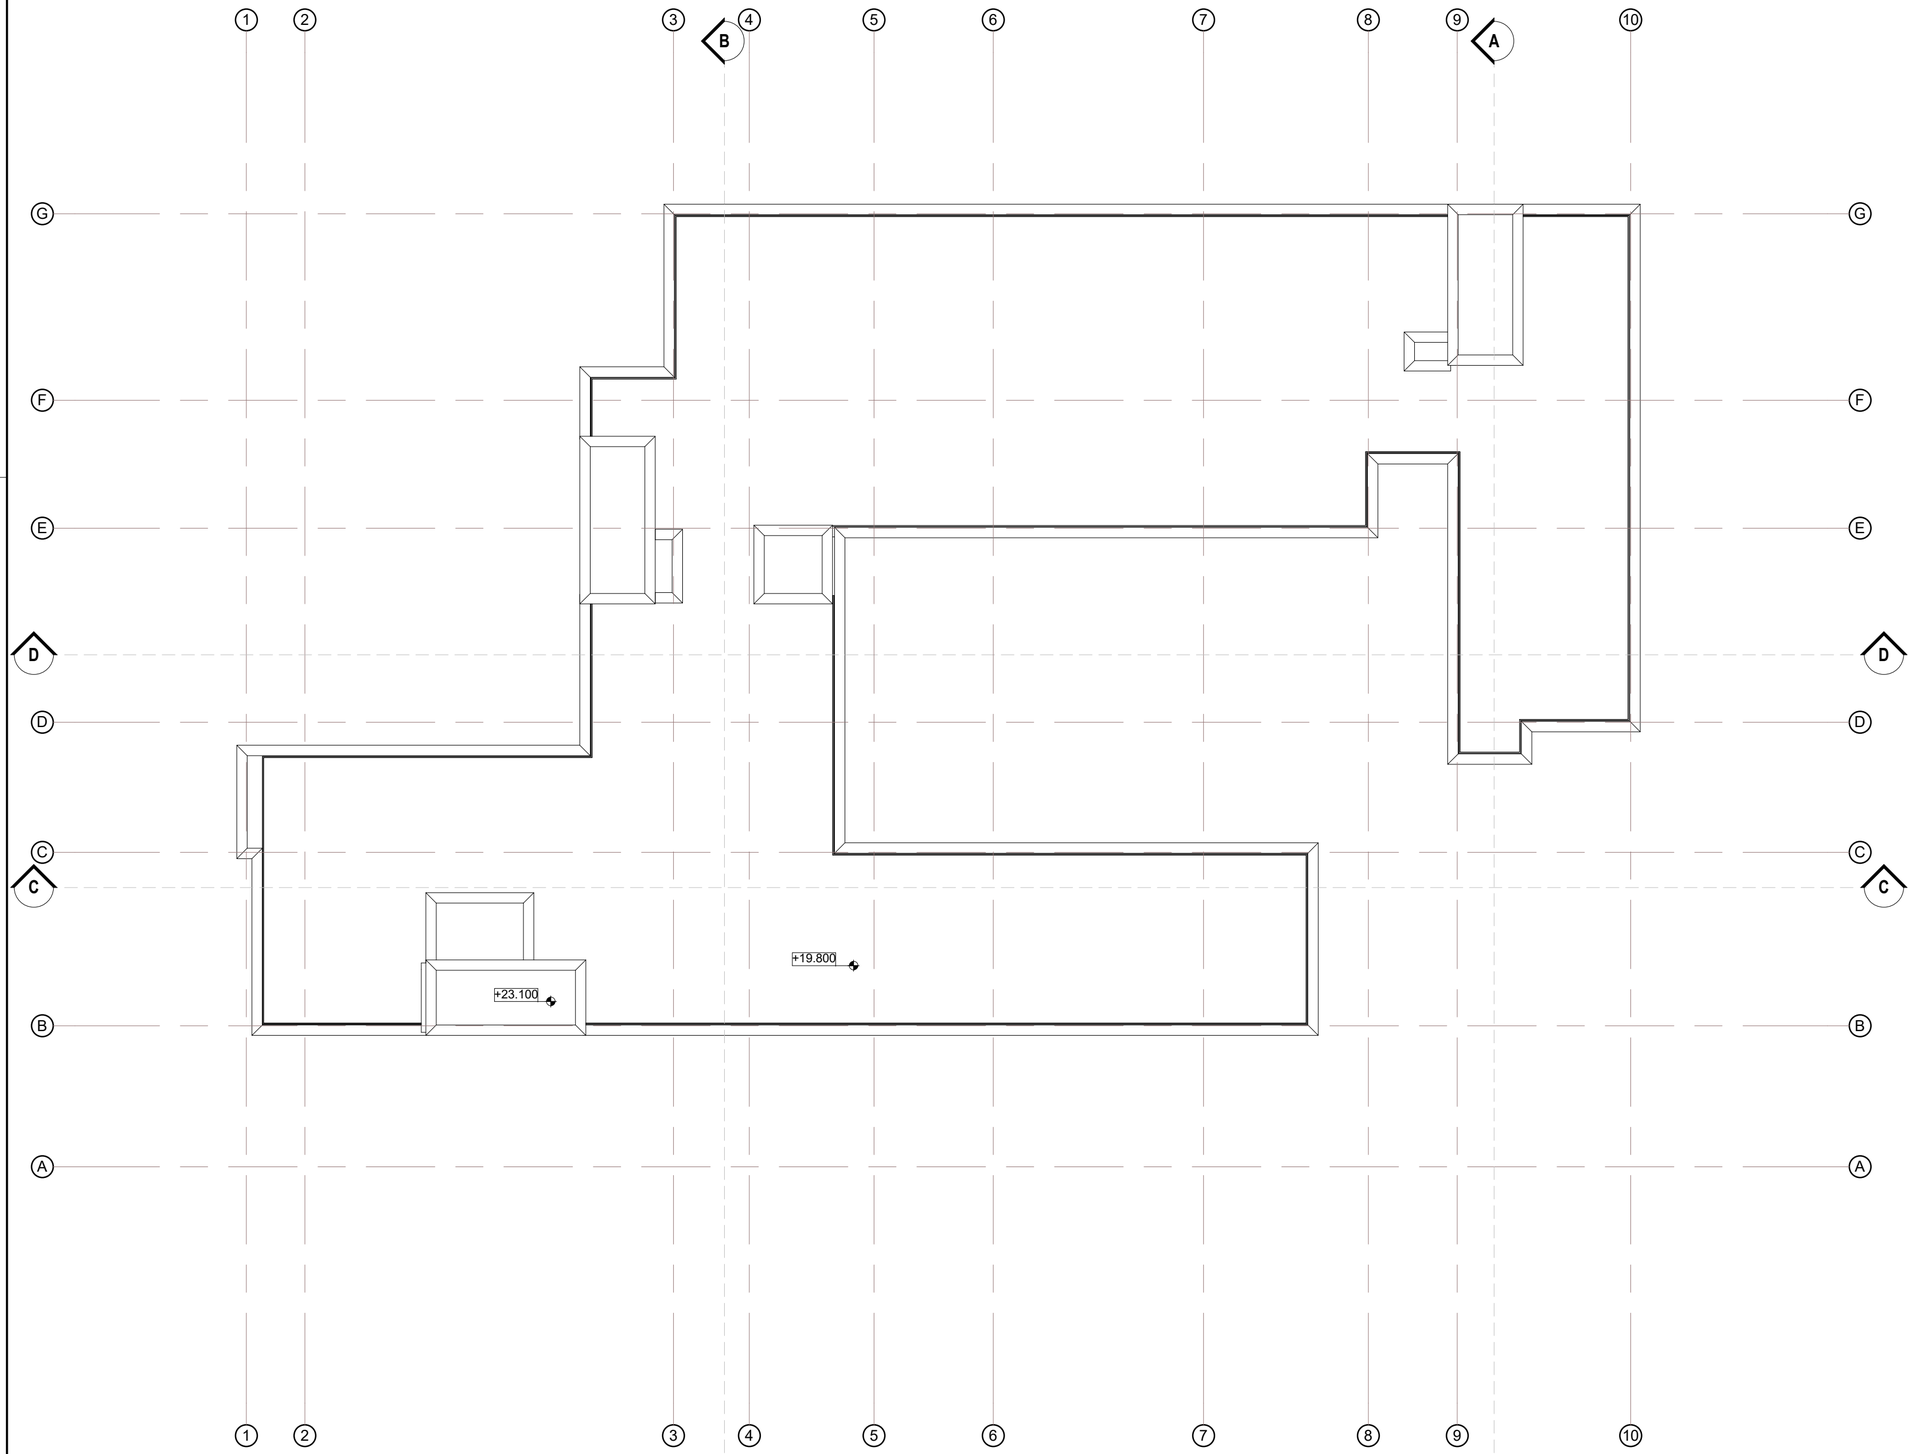

STOGO PLANAS

1 : 200

LAIDA	IŠLEIDIMO DATA	LAIDOS STATUSAS. KEITIMO PRIEŽASTIS (JEI TAIKOMA)	
KVAL. PATV. DOK. NR.	METRO FORMA MB METRO FORMA GOŠTAUTO 8 - 240 (2 aukštas) VILNIUS LT 03229 TEL.: +370 643 62601 mm@metroforma.lt; www.metroforma.lt	STATINIO PROJEKTO PAVADINIMAS	GYDYMO PASKIRTIES PASTATO, RAUDONOJO KRYŽIAUS G. 1 KAUNO M., REKONSTRUKCIJOS PROJEKTAS
		STATINIO NUMERIS IR PAVADINIMAS	01 - LIGONINĖS PASTATAS
A1931	PDV M. MARTINKUS	DOKUMENTO PAVADINIMAS	STOGO PLANAS
	ARCH. I. KUNDRECKAS	LAIDA	0
LT	STATYTOJAS IR (ARBA) UŽSAKOVAS: KAUNO MIESTO SAVIVALDYBĖ	DOKUMENTO ŽYMUO	100-PP-SA-106
		LAPAS	1
		LAPŲ	1

Fasadas 1-8

1 : 200

Fasadas 8-1

1 : 200

FASADŲ MERDŽIAGŲ LEGENDA

- PLYTŲ APDAILA. SPALVA - TAMSIAI RUDA.
- BETONO APDAILA. SPALVA - BETONO NATŪRALI PILKA.
- LANGŲ RĖMŲ, TURĖKLŲ, DURŲ, KITŲ METALINIŲ DALIŲ SPALVA - JUODA.
- STIKLAS
- ESAMO ŽEMĖS PAVIRŠIO LYGIS

LAIDA	IŠLEIDIMO DATA		LAIDOS STATUSAS. KEITIMO PRIEŽASTIS (JEI TAIKOMA)	
KVAL. PATV. DOK. NR.	METRO FORMA	MB METRO FORMA GOŠTAUTO 8 - 240 (2 aukštas) VILNIUS LT 03229 TEL.: +370 643 62601 mm@metroforma.lt; www.metroforma.lt	STATINIO PROJEKTO PAVADINIMAS	GYDYMO PASKIRTIES PASTATO, RAUDONOJO KRYŽIAUS G. 1 KAUNO M., REKONSTRUKCIJOS PROJEKTAS
			STATINIO NUMERIS IR PAVADINIMAS	01 - LIGONINĖS PASTATAS
A1931	PDV	M. MARTINKUS	DOKUMENTO PAVADINIMAS	FASADAI
	ARCH.	I. KUNDRECKAS	LAIDA	0
LT	STATYTOJAS IR (ARBA) UŽSAKOVAS	KAUNO MIESTO SAVIVALDYBĖ	DOKUMENTO ŽYMUO	100-PP-SA-110
			LAPAS	1
			LAPŲ	1

Fasadas A-G

1 : 200

Fasadas G-A

1 : 200

FASADŲ MERDŽIAGŲ LEGENDA

- PLYTŲ APDAILA. SPALVA - TAMSIAI RUDA.
- BETONO APDAILA. SPALVA - BETONO NATŪRALI PILKA.
- LANGŲ RĖMŲ, TURĖKLŲ, DURŲ, KITŲ METALINIŲ DALIŲ SPALVA - JUODA.
- STIKLAS
- ESAMO ŽEMĖS PAVIRŠIO LYGIS

LAIDA	IŠLEIDIMO DATA	LAIDOS STATUSAS. KEITIMO PRIEŽASTIS (JEI TAIKOMA)	
KVAL. PATV. DOK. NR.	METRO FORMA MB METRO FORMA GOŠTAUTO 8 - 240 (2 aukštas) VILNIUS LT 03229 TEL.: +370 643 62601 mm@metroforma.lt; www.metroforma.lt	STATINIO PROJEKTO PAVADINIMAS GYDYMO PASKIRTIES PASTATO, RAUDONOJO KRYŽIAUS G. 1 KAUNO M., REKONSTRUKCIJOS PROJEKTAS	
		STATINIO NUMERIS IR PAVADINIMAS 01 - LIGONINĖS PASTATAS	
A1931	PDV M. MARTINKUS	DOKUMENTO PAVADINIMAS FASADAI	LAIDA 0
	ARCH. I. KUNDRECKAS		
LT	STATYTOJAS IR (ARBA) UŽSAKOVAS KAUNO MIESTO SAVIVALDYBĖ	DOKUMENTO ŽYMUO 100-PP-SA-111	LAPAS 1 / LAPŲ 1

Vidinis fasadas 4-7

1 : 200

Vidinis fasadas C-E

1 : 200

Vidinis fasadas 6-4

1 : 200

Vidinis fasadas E-D

1 : 200

FASADŲ MERDŽIAGŲ LEGENDA

- PLYTŲ APDAILA. SPALVA - TAMSIAI RUDA.
- BETONO APDAILA. SPALVA - BETONO NATŪRALI PILKA.
- LANGŲ RĖMŲ, TURĖKLŲ, DURŲ, KITŲ METALINIŲ DALIŲ SPALVA - JUODA.
- STIKLAS
- ESAMO ŽEMĖS PAVIRŠIO LYGIS

LAIDA	IŠLEIDIMO DATA	LAIDOS STATUSAS. KEITIMO PRIEŽASTIS (JEI TAIKOMA)	
KVAL. PATV. DOK. NR.	METRO FORMA MB METRO FORMA GOŠTAUTO 8 - 240 (2 aukštas) VILNIUS LT 03229 TEL.: +370 643 62601 mm@metroforma.lt; www.metroforma.lt	STATINIO PROJEKTO PAVADINIMAS	GYDYMO PASKIRTIES PASTATO, RAUDONOJO KRYŽIAUS G. 1 KAUNO M., REKONSTRUKCIJOS PROJEKTAS
		STATINIO NUMERIS IR PAVADINIMAS	01 - LIGONINĖS PASTATAS
A1931	PDV M. MARTINKUS	DOKUMENTO PAVADINIMAS	FASADAI
	ARCH. I. KUNDRECKAS	LAIDA	0
LT	STATYTOJAS IR (ARBA) UŽSAKOVAS: KAUNO MIESTO SAVIVALDYBĖ	DOKUMENTO ŽYMUO	100-PP-SA-112
		LAPAS	1
		LAPŲ	1

PJŪVIS A-A

1 : 200

PJŪVIS B-B

1 : 200

LAIDA	IŠLEIDIMO DATA		LAIDOS STATUSAS. KEITIMO PRIEŽASTIS (JEI TAIKOMA)	
KVAL. PATV. DOK. NR.	METRO FORMA	MB METRO FORMA GOŠTAUTO 8 - 240 (2 aukštas) VILNIUS LT 03229 TEL.: +370 643 62601 mm@metroforma.lt; www.metroforma.lt	STATINIO PROJEKTO PAVADINIMAS GYDYMO PASKIRTIES PASTATO, RAUDONOJO KRYŽIAUS G. 1 KAUNO M., REKONSTRUKCIJOS PROJEKTAS	
			STATINIO NUMERIS IR PAVADINIMAS 01 - LIGONINĖS PASTATAS	
A1931	PDV	M. MARTINKUS	DOKUMENTO PAVADINIMAS PJŪVIAI	LAIDA 0
	ARCH.	I. KUNDRECKAS		
LT	STATYTOJAS IR (ARBA) UŽSAKOVAS KAUNO MIESTO SAVIVALDYBĖ		DOKUMENTO ŽYMUO 100-PP-SA-120	LAPAS 1 / LAPŲ 1

PJŪVIS C-C

1 : 200

PJŪVIS D-D

1 : 200

LAIDA	IŠLEIDIMO DATA		LAIDOS STATUSAS. KEITIMO PRIEŽASTIS (JEI TAIKOMA)	
KVAL. PATV. DOK. NR.	METRO FORMA	MB METRO FORMA GOŠTAUTO 8 - 240 (2 aukštas) VILNIUS LT 03229 TEL.: +370 643 62601 mm@metroforma.lt; www.metroforma.lt	STATINIO PROJEKTO PAVADINIMAS GYDYMO PASKIRTIES PASTATO, RAUDONOJO KRYŽIAUS G. 1 KAUNO M., REKONSTRUKCIJOS PROJEKTAS	
			STATINIO NUMERIS IR PAVADINIMAS 01 - LIGONINĖS PASTATAS	
A1931	PDV	M. MARTINKUS	DOKUMENTO PAVADINIMAS PJŪVIAI	LAIDA 0
	ARCH.	I. KUNDRECKAS		
LT	STATYTOJAS IR (ARBA) UŽSAKOVAS KAUNO MIESTO SAVIVALDYBĖ		DOKUMENTO ŽYMUO 100-PP-SA-121	LAPAS 1 / LAPŲ 1

LAIDA	IŠLEIDIMO DATA		LAIDOS STATUSAS. KEITIMO PRIEŽASTIS (JEI TAIKOMA)	
KVAL. PATV. DOK. NR.	METRO FORMA MB METRO FORMA GOŠTAUTO 8 - 240 (2 aukštas) VILNIUS LT 03229 TEL.: +370 643 62601 mm@metroforma.lt; www.metroforma.lt		STATINIO PROJEKTO PAVADINIMAS GYDYMO PASKIRTIES PASTATO, RAUDONOJO KRYŽIAUS G. 1 KAUNO M., REKONSTRUKCIJOS PROJEKTAS STATINIO NUMERIS IR PAVADINIMAS 01 - LIGONINĖS PASTATAS	
A1931	PDV	M. MARTINKUS	DOKUMENTO PAVADINIMAS VIZUALIZACIJOS	LAIDA 0
	ARCH.	I. KUNDRECKAS		
LT	STATYTOJAS IR (ARBA) UŽSAKOVAS KAUNO MIESTO SAVIVALDYBĖ		DOKUMENTO ŽYMUO 100-PP-SA-201	LAPAS 1 / LAPŲ 1