


**LAUKO PREKYBOS INVENTORIUS**

**STELAŽAI PREKIAUTI  
GELĖMIS**

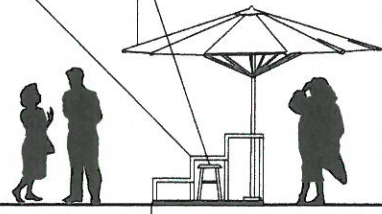


**LAUKO PREKYBOS VIETA NR.**

*Informacija 30.01.2016*  
2016-02-31  
Kauno miesto savivaldybės administracijos  
Miesto planavimo ir architektūros skyriaus vyriausioji specialistė  
Infrastruktūros poskyrio vyriausioji specialistė  
Daiva Kalvaitytė  
2016-02-31  
Natalija Danieliene-Tsebriy  
2016-11-28

Schema galioja nuo 2016 m. birželio mėn. 01 d. iki 2016 m. gruodžio mėn. 31 d.

Užtikrinti tvarką ir švarą prekybos metu. Pasibaigus darbo dienai sutvarkyti teritorija, išardyti ir išvežti laikinus prekybos įrenginius.

LAUKO PREKYBOS VIETA 1.2x2.5m, 3m²

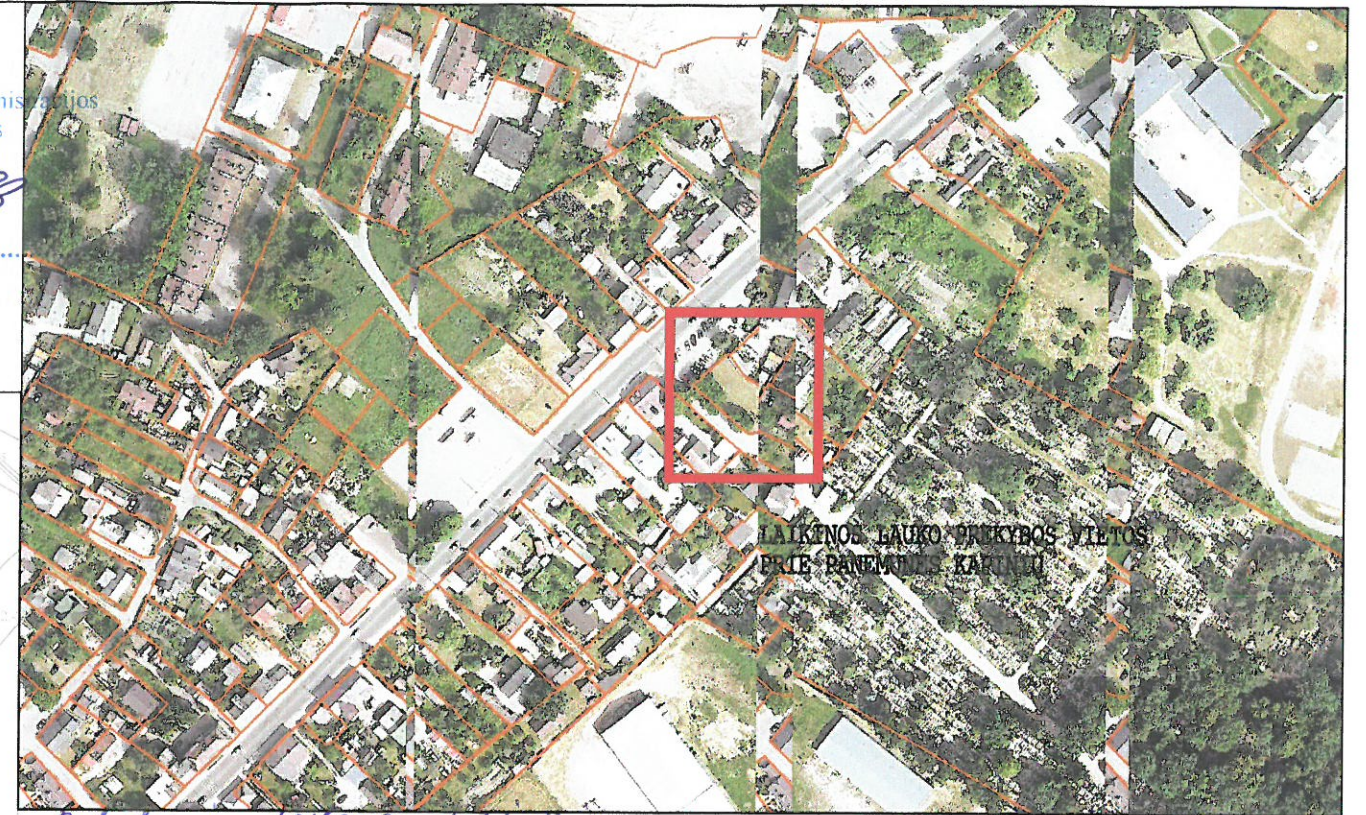

LAIKINOS LAUKO PREKYBOS VIETOS  
PRIE PANEMUNĖS KAPINIŲ

*Prekybos ir paslaugų teikimo  
nėšėnėse ir šiose teritorijose nuėmimo  
planas 2017-12-31*  
Kauno miesto savivaldybės administracijos  
Miesto planavimo ir architektūros skyriaus  
Infrastruktūros poskyrio vyriausioji specialistė  
Daiva Kalvaitytė  
2016-12-31

Kauno miesto savivaldybės administracijos  
Miesto planavimo ir architektūros  
skyriaus vedėjo pavaduotoja  
Natalija Danieliene-Tsebriy  
2016-12-31


*Prekybos ir paslaugų teikimo  
nėšėnėse ir šiose teritorijose nuėmimo  
planas 2016-12-31*  
Kauno miesto savivaldybės administracijos  
Miesto planavimo ir architektūros skyriaus  
Infrastruktūros poskyrio vyriausioji specialistė  
Daiva Kalvaitytė  
2016-04-14

Kauno miesto savivaldybės administracijos  
Miesto planavimo ir architektūros  
skyriaus vedėjo pavaduotoja  
Natalija Danieliene-Tsebriy  
2016-04-14

Direktorius  
Ričardas Česna  
2016-04-14

*Stenėjimo orbitaleje prie kapinių vartų  
boregnuoti stenėjimo vietos bei atlikti  
STR 2.06.04.2014 patvirtinti reikšmės bei  
Bendrųjų nuostatų vyriausioji specialistė*  
Kauno miesto savivaldybės administracijos  
Transporto ir eismo organizavimo skyriaus  
vyriausiasis specialistas  
Raimundas Baltius  
2016-04-12

Kauno miesto savivaldybės  
administracijos Miesto tvarkymo  
skyriaus vedėjo pavaduotoja  
Jolanta Miliauskienė  
2016-04-12

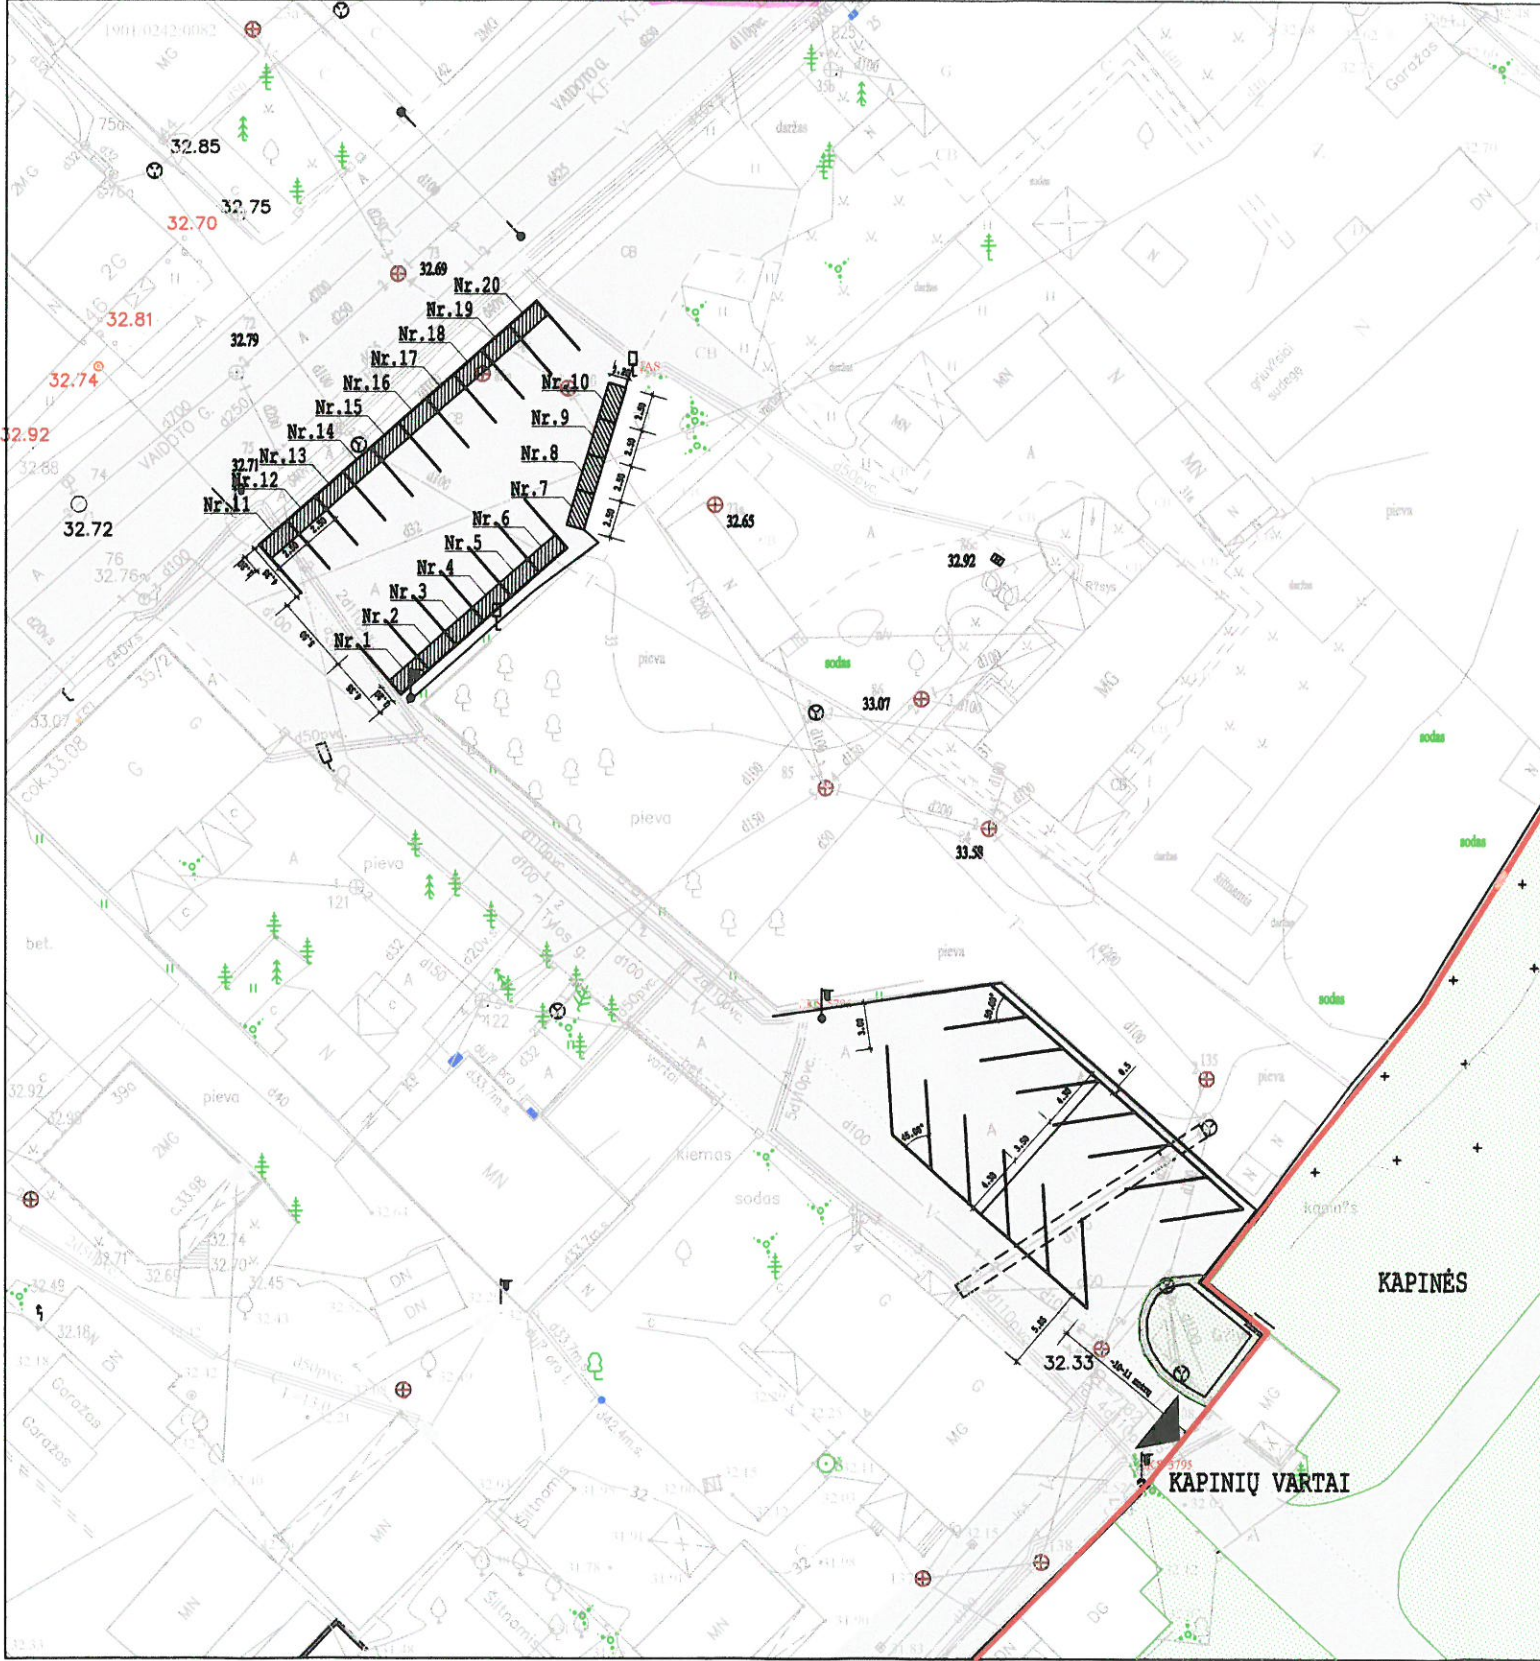

Atest. Nr.	Kestučio g. 66A LT-44304 Kaunas Lietuva Kauno miesto Savivaldybės įmonė			Tel. 8 37 220 194 Faksas: 8 37 337 774 El. Pastas: kaunoplanas@takas.lt	Objektas:	LAIKINOS LAUKO PREKYBOS VIETŲ ĮRENGIMAS PRIE PANEMUNĖS KAPINIŲ, KAUNO M., VAIDOTO G.		
1303	<b>KAUNO PLANAS</b>				Brėžinys:	LAIKINOS LAUKO PREKYBOS VIETŲ PLANAS		
A1760	PV	J. Misiūnė		2016 03		Etapas	Dalis	
A1760	PDV	J. Misiūnė		2016 03		PP	SP	
Stadija	Užsakovas:			Brėžinio Nr.:	Mastelis	Lapas	Lapų	
PP	KAUNO MIESTO SAVIVALDYBĖS ADMINISTRACIJOS DIREKTORIUS			PP-SP. PaK-01	M 1:500	1	1	