


Nr. 149

Laisvės al. 40



Esami įėjimų sprendiniai

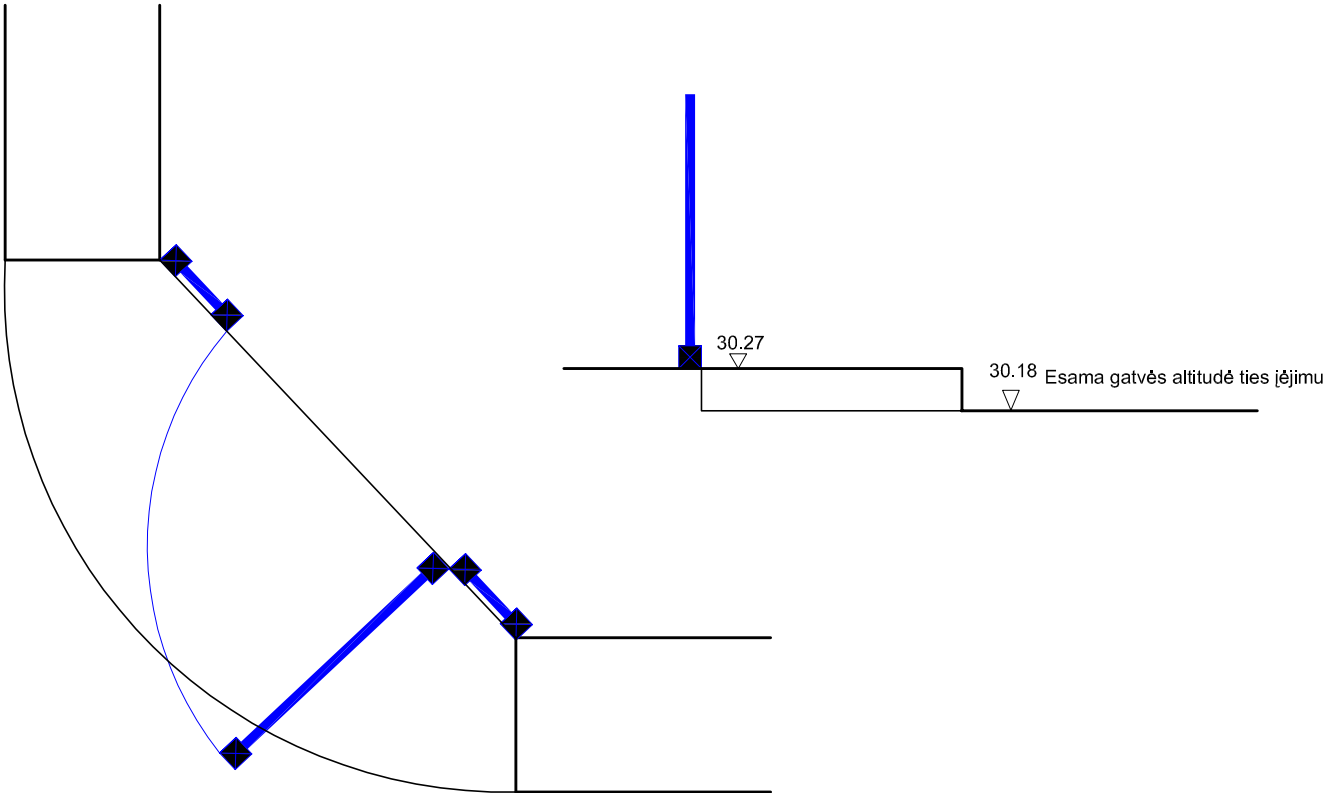P A S T A B A: Patalpų savininkas įėjimo į savo patalpas nėra pritaikęs neįgaliesiems.
Esamas aukščių skirtumas 9 cm.




PASTABA: Laiptelis išsaugomas

Projektuojami įėjimų sprendiniai


Siūlomi projektiniai sprendiniai patalpų savininko darbų apimtyje

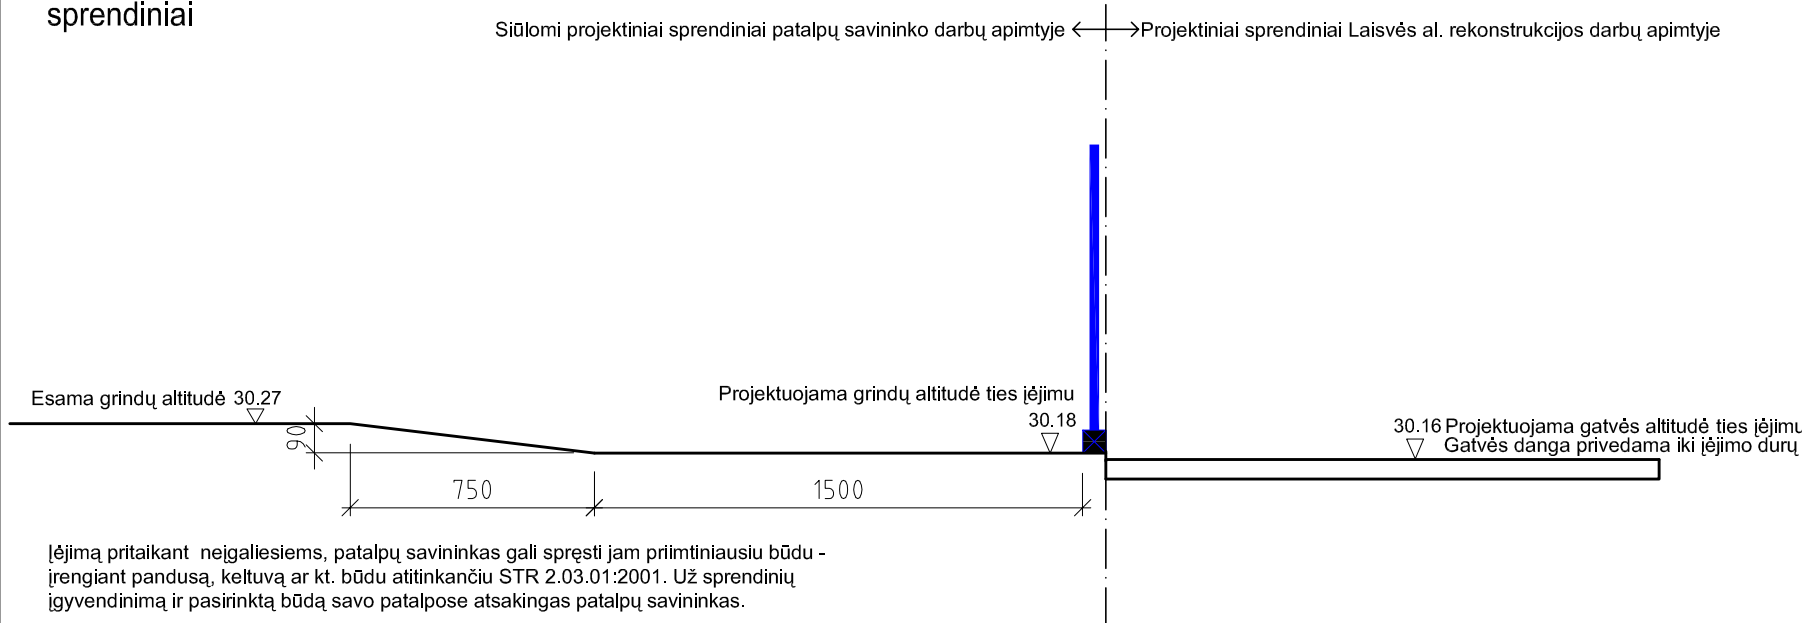Projektiniai sprendiniai Laisvės al. rekonstrukcijos darbų apimtyje



Įėjimą pritaikant neįgaliesiems, patalpų savininkas gali spręsti jam priimtinausiu būdu - įrengiant pandusą, keltuvą ar kt. būdu atitinkančiu STR 2.03.01:2001. Už sprendinių įgyvendinimą ir pasirinktą būdą savo patalpose atsakingas patalpų savininkas.


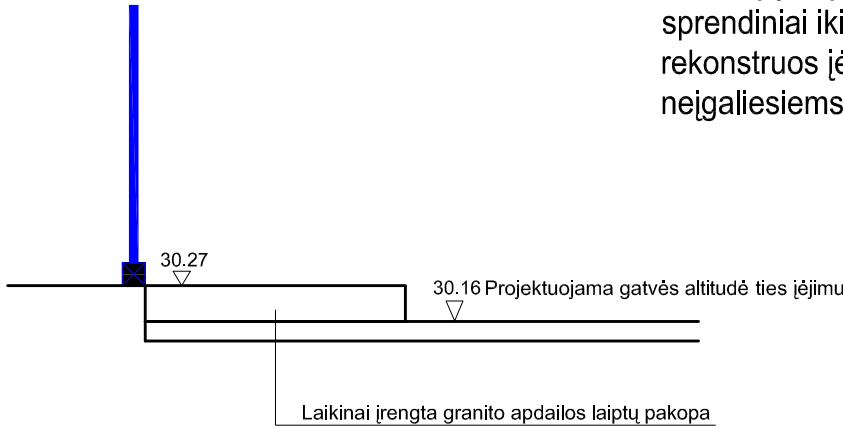
Laikini įėjimų sprendiniai iki patalpų savininkas rekonstruos įėjimą pritaikant jį neįgaliesiems








Laikiniai įrengta granito apdailos laiptų pakopa

Sertifikato Nr.	UAB Šarūno Kiaunės projektavimo studija Alekoto g. 10-2, Kaunas (8 37) 221492, kiauunes@yahoo.com				LAISVĖS ALĖJOS REKONSTRAVIMO DARBO PROJEKTAS V ETAPAS (TARP A. MICKEVIČIAUS G. IR NEPRIKLAUSOMYBĖS A.)			
A912	PDV	Š.Kiaunė		2016.01				
A774	Arch.	A.Kiaunienė		2016.01				
Sertifikato Nr.	 UAB "RUSNĖ"				BRĖŽINYS: Rekonstruojamų laiptelių ir pandusų prie pastatų žiniaraštis			
1450	PV	A.Mačionis		2016.01				
Etapas	STATYTOJAS: Kauno miesto savivaldybės administracija				ŽYMUO: 2009-01-DP-A-15		LAPAS	LAPŲ
DP							1	56

Nr. 150	
Laisvės al. 40	Esami įėjimų sprendiniai P A S T A B A: Patalpų savininkas įėjimo į savo patalpas nėra pritaikęs neigaliesiems. Esamas aukščių skirtumas 9 cm.	
Projektuojami įėjimų sprendiniai Siūlomi projektiniai sprendiniai patalpų savininko darbų apimtyje ← →Projektiniai sprendiniai Laisvės al. rekonstrukcijos darbų apimtyje Įėjimą pritaikant neigaliesiems, patalpų savininkas gali spręsti jam priimtinausiu būdu - įrengiant pandusą, keltuvą ar kt. būdu atitinkančiu STR 2.03.01:2001. Už sprendinių įgyvendinimą ir pasirinktą būdą savo patalpose atsakingas patalpų savininkas.	Laikini įėjimų sprendiniai iki patalpų savininkas rekonstruos įėjimą pritaikant jį neigaliesiems <table><tr><td>Sertifikato Nr.</td><td colspan="4">UAB Šarūno Kiaunės projektavimo studija Alekoto g. 10-2, Kaunas (8 37) 221492, kiauunes@yahoo.com</td><td colspan="4" rowspan="4">LAISVĖS ALĖJOS REKONSTRAVIMO DARBO PROJEKTAS V ETAPAS (TARP A. MICKEVIČIAUS G. IR NEPRIKLAUSOMYBĖS A.)</td></tr><tr><td>A912</td><td>PDV</td><td>Š.Kiaunė</td><td></td><td>2016.01</td></tr><tr><td>A774</td><td>Arch.</td><td>A.Kiaunienė</td><td></td><td>2016.01</td></tr><tr><td>Sertifikato Nr.</td><td colspan="8"> UAB "RUSNĖ"</td></tr><tr><td>1450</td><td>PV</td><td>A.Mačionis</td><td></td><td>2016.01</td><td colspan="3" rowspan="3">BRĖŽINYS: Rekonstruojamų laiptelių ir pandusų prie pastatų žiniaraštis</td><td>Laida</td></tr><tr><td></td><td></td><td></td><td></td><td></td><td>O</td></tr><tr><td></td><td></td><td></td><td></td><td></td><td></td></tr><tr><td>Etapas</td><td colspan="4">STATYTOJAS:</td><td colspan="3" rowspan="2">ŽYMUO:</td><td>LAPAS</td><td>LAPŲ</td></tr><tr><td>DP</td><td colspan="4">Kauno miesto savivaldybės administracija</td><td colspan="3">2009-01-DP-A-15</td><td>2</td><td>56</td></tr></table>	Sertifikato Nr.	UAB Šarūno Kiaunės projektavimo studija Alekoto g. 10-2, Kaunas (8 37) 221492, kiauunes@yahoo.com				LAISVĖS ALĖJOS REKONSTRAVIMO DARBO PROJEKTAS V ETAPAS (TARP A. MICKEVIČIAUS G. IR NEPRIKLAUSOMYBĖS A.)				A912	PDV	Š.Kiaunė		2016.01	A774	Arch.	A.Kiaunienė		2016.01	Sertifikato Nr.	 UAB "RUSNĖ"								1450	PV	A.Mačionis		2016.01	BRĖŽINYS: Rekonstruojamų laiptelių ir pandusų prie pastatų žiniaraštis			Laida						O							Etapas	STATYTOJAS:				ŽYMUO:			LAPAS	LAPŲ	DP	Kauno miesto savivaldybės administracija				2009-01-DP-A-15			2	56
Sertifikato Nr.	UAB Šarūno Kiaunės projektavimo studija Alekoto g. 10-2, Kaunas (8 37) 221492, kiauunes@yahoo.com				LAISVĖS ALĖJOS REKONSTRAVIMO DARBO PROJEKTAS V ETAPAS (TARP A. MICKEVIČIAUS G. IR NEPRIKLAUSOMYBĖS A.)	
A912	PDV	Š.Kiaunė		2016.01	
A774	Arch.	A.Kiaunienė		2016.01	
Sertifikato Nr.	 UAB "RUSNĖ"	
1450	PV	A.Mačionis		2016.01	BRĖŽINYS: Rekonstruojamų laiptelių ir pandusų prie pastatų žiniaraštis			Laida	
								O	
Etapas	STATYTOJAS:				ŽYMUO:			LAPAS	LAPŲ	
DP	Kauno miesto savivaldybės administracija							2009-01-DP-A-15			2	56	
P A S T A B A: Projektuojama gatvės altitudė pagal Laisvės al. V etapo aukščių planą keičiama. Projektuojamas aukščių skirtumas 10 cm. Pagal visos Laisvės al. rekonstrukcijos koncepciją patalpų savinikai įėjimų pritaikymą neigaliesiems pagal STR 2.03.01:2001 turėtų spręsti savo patalpų ribose. Kad užtikrinti patekimą į patalpas iki bus rekonstruotas įėjimas pritaikant jį neigaliesiems, vietoj esamo laipto laikinai įrengiamas naujas granitinis laiptelis.	

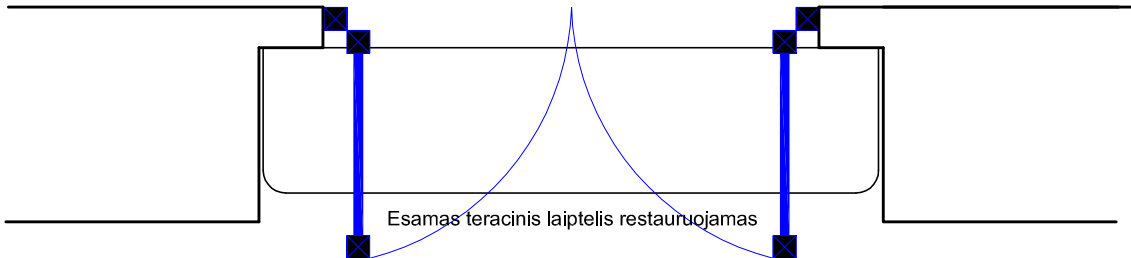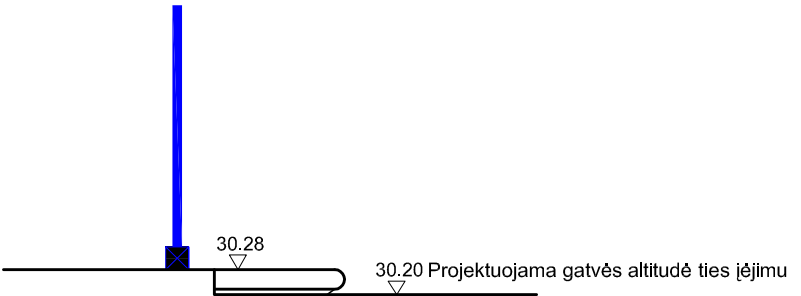Nr. 151												
Laisvės al. 40			Esami įėjimų sprendiniai P A S T A B A: Patalpų savininkas įėjimo į savo patalpas nėra pritaikęs neigaliesiems, tačiau laiptelis istorinis, priskiriamas respektuojamiems saugomiems elementams (žiūr.TP Tvarkybos dalį). Esamas aukščių skirtumas 6 cm. Esamas teracinis laiptelis restauruojamas 30.28 30.22 Esama gatvės altitudė ties įėjimu S64 Išsaugomos esamas portalas. Esamas laiptelis restauruojamas (atstatomas).									
Projektuojami įėjimų sprendiniai												
P A S T A B A: Projektuojama gatvės altitudė pagal Laisvės al. V etapų aukščių planą keičiama. Projektuojamas aukščių skirtumas 8 cm. Esamas laiptelis išsaugomas, restauruojamas. Patekimą neigaliesiems patalpų savininkui siūloma užtikrinti lengvų konstrukcijų pandusu, pagal STR 2.03.01:2001 64 punktą.			PASTABA:		Brėžinį žiūrėti kartu su laiptelio tvarkybos darbų brėžiniu							
			Sertifikato Nr.		UAB Šarūno Kiaunės projektavimo studija		LAISVĖS ALĖJOS REKONSTRAVIMO DARBO PROJEKTAS V ETAPAS (TARP A. MICKEVIČIAUS G. IR NEPRIKLAUSOMYBĖS A.)					
			A912		PDV	Š.Kiaunė						
			A774		Arch.	A.Kiaunienė						
			Sertifikato Nr.		 UAB "RUSNĖ"							
			1450		PV	A.Mačionis		2016.01	BRĖŽINYS:			
									Rekonstruojamų laiptelių ir pandusų prie pastatų žiniaraštis			
			Etapas		STATYTOJAS:		ŽYMUO:		LAPAS	LAPŲ		
			DP		Kauno miesto savivaldybės administracija		2009-01-DP-A-15		3	56		

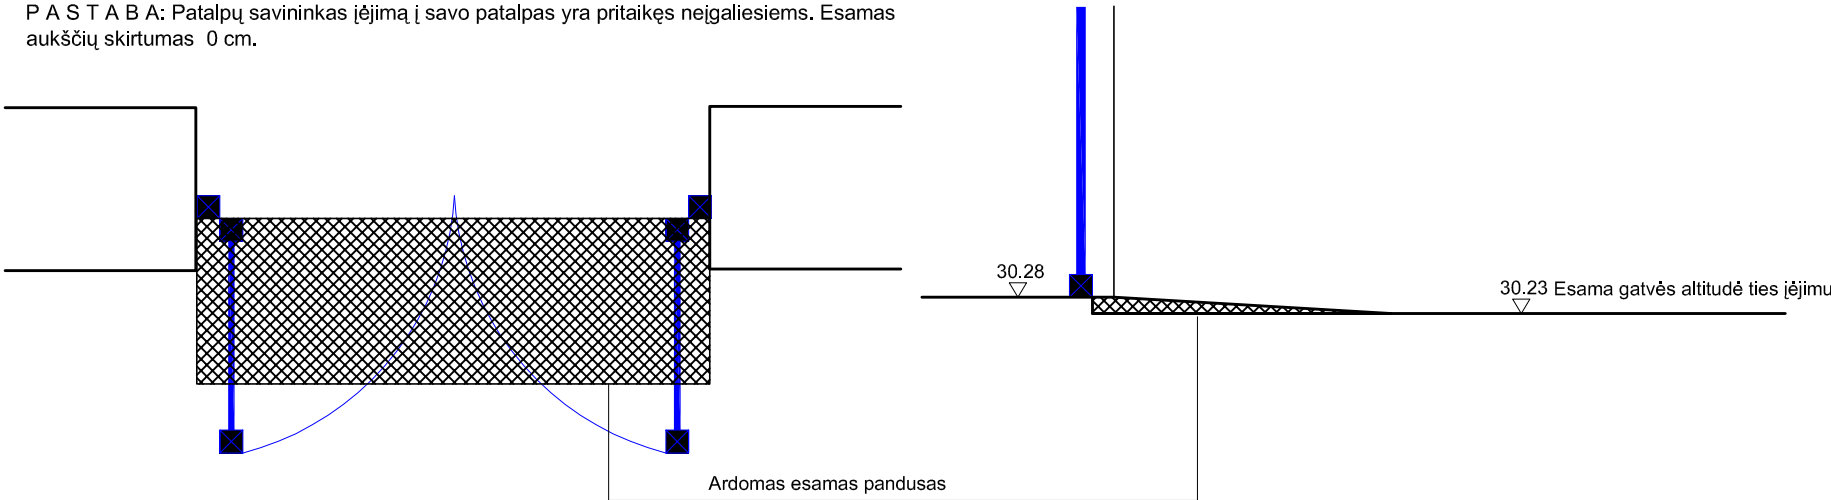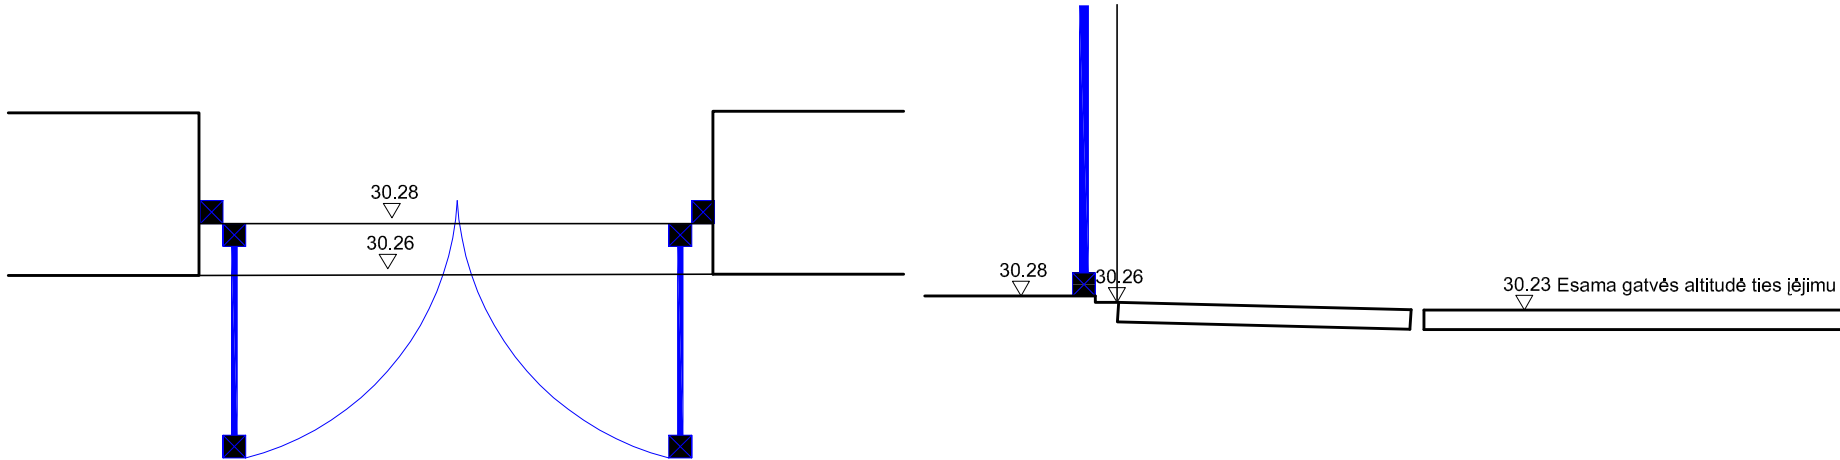Nr. 152																						
Laisvės al. 40		Esami įėjimų sprendiniai P A S T A B A: Patalpų savininkas įėjimą į savo patalpas yra pritaikęs neigaliesiems. Esamas aukščių skirtumas 0 cm. 																				
Projektuojami įėjimų sprendiniai	 PASTABA: nauja granito danga privedama iki įėjimo durų iki 30.26 alt.																					
P A S T A B A: Projektuojama gatvės altitudė pagal Laisvės al. V etapo aukščių planą keičiama. Projektuojamas aukščių skirtumas 2 cm. Įėjimo aukščių skirtumas atitinka STR 2.03.01:2001 reikalavimus.											Sertifikato Nr.		UAB Šarūno Kiaunės projektavimo studija Alekoto g. 10-2, Kaunas (8 37) 221492, ktaunes@yahoo.com				LAISVĖS ALĖJOS REKONSTRAVIMO DARBO PROJEKTAS V ETAPAS (TARP A. MICKEVIČIAUS G. IR NEPRIKLAUSOMYBĖS A.)					
											A912		PDV	Š.Kiaunė							2016.01	
											A774		Arch.	A.Kiaunienė							2016.01	
											Sertifikato Nr.		 UAB "RUSNĖ"						BRĖŽINYS: Rekonstruojamų laiptelių ir pandusų prie pastatų žiniaraštis			
											1450		PV	A.Mačionis			2016.01					
Etapas		STATYTOJAS:						ŽYMUO:		LAPAS	LAPŲ											
DP		Kauno miesto savivaldybės administracija						2009-01-DP-A-15		4	46											

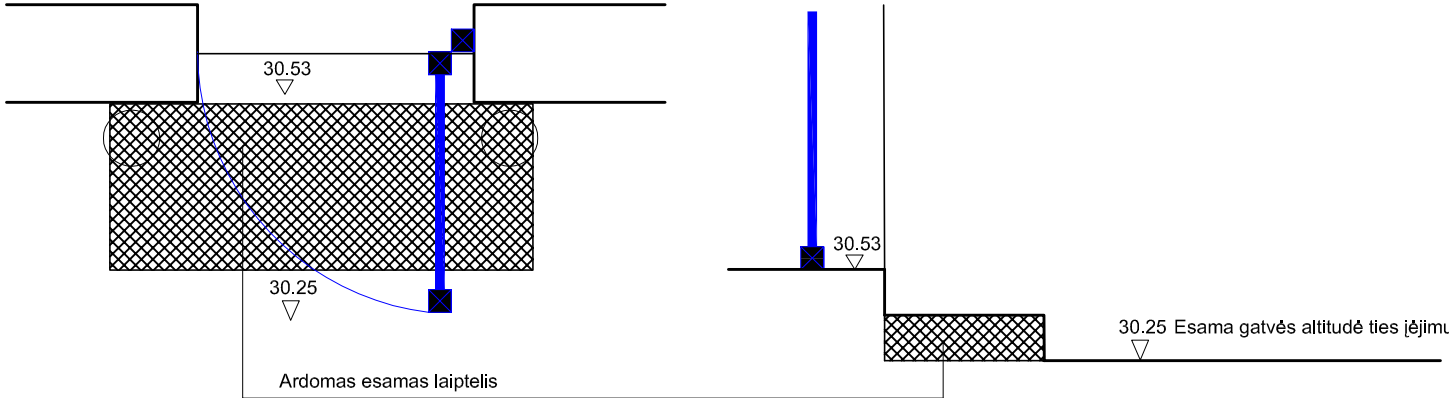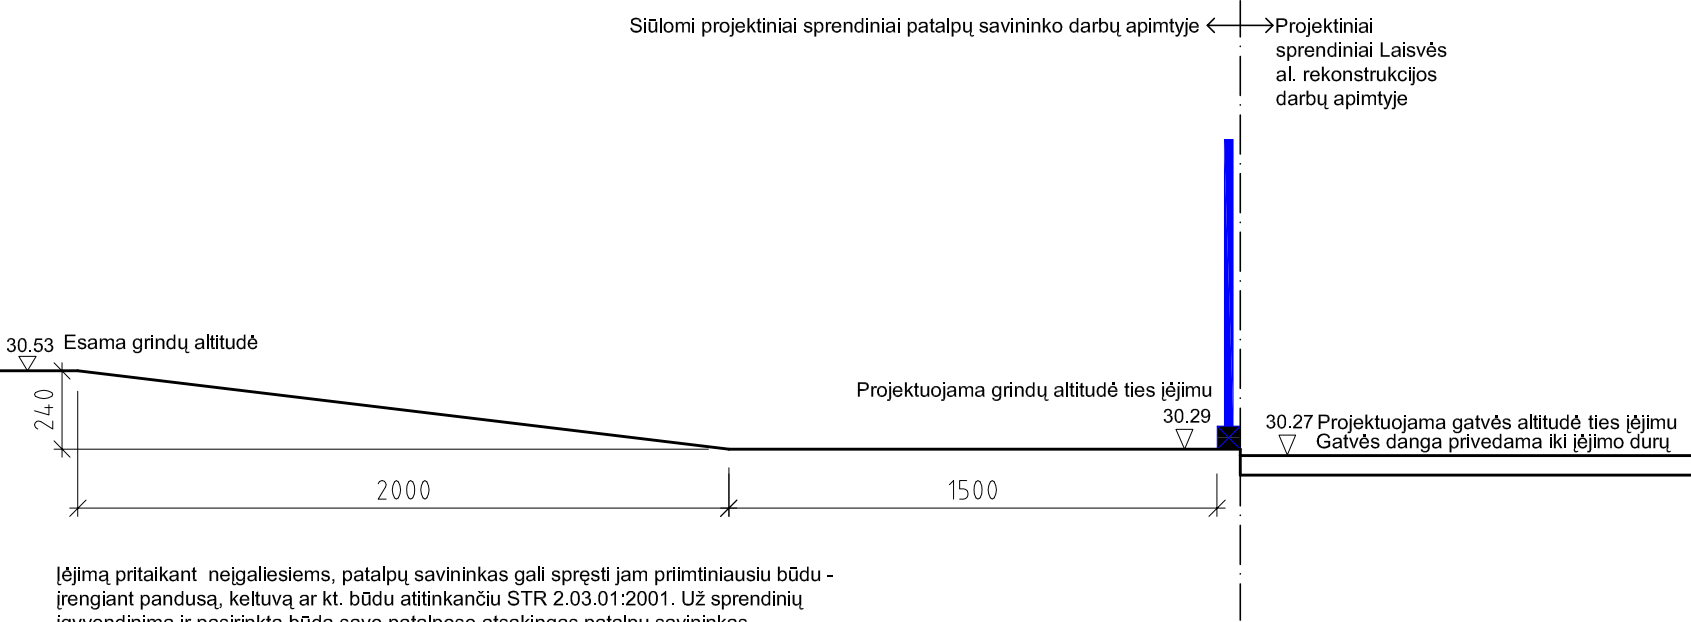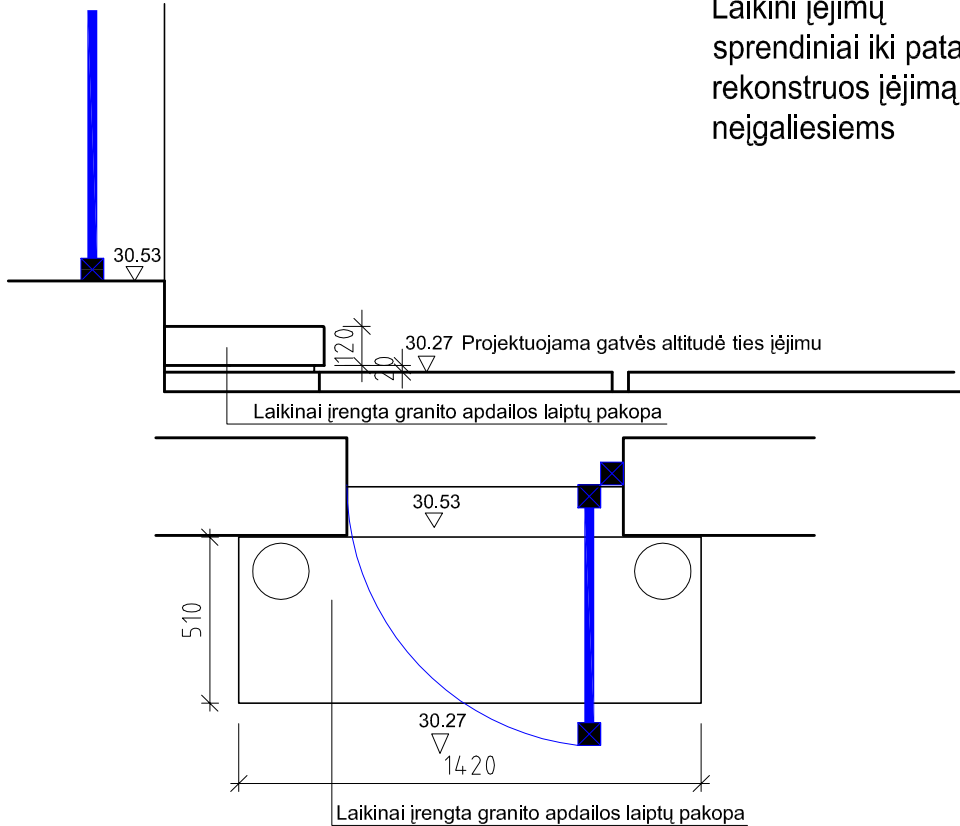Nr. 158																																							
Laisvės al. 38				Esami įėjimų sprendiniai P A S T A B A: Patalpų savininkas įėjimo į savo patalpas nėra pritaikęs neįgaliesiems. Esamas aukščių skirtumas 28 cm. 																																			
Projektuojami įėjimų sprendiniai		Siūlomi projektiniai sprendiniai patalpų savininko darbų apimtyje ← →Projektiniai sprendiniai Laisvės al. rekonstrukcijos darbų apimtyje  įėjimą pritaikant neįgaliesiems, patalpų savininkas gali spręsti jam priimtinausiu būdu - įrengiant pandusą, keltuvą ar kt. būdu atitinkančiu STR 2.03.01:2001. Už sprendinių įgyvendinimą ir pasirinktą būdą savo patalpose atsakingas patalpų savininkas.																																					
				Laikini įėjimų sprendiniai iki patalpų savinikas rekonstruos įėjimą pritaikant jį neįgaliesiems																																			
		<table><tr><td>Sertifikato Nr.</td><td colspan="4">UAB Šarūno Kiaunės projektavimo studija</td></tr><tr><td></td><td colspan="4">Alekso g. 10-2, Klaipėda (8 37) 221492, kiauunes@yahoo.com</td></tr><tr><td>A912</td><td>PDV</td><td>Š.Kiaunė</td><td></td><td>2016.01</td></tr><tr><td>A774</td><td>Arch.</td><td>A.Kiaunienė</td><td></td><td>2016.01</td></tr><tr><td>Sertifikato Nr.</td><td colspan="4"> UAB "RUSNĖ"</td></tr><tr><td></td><td colspan="4"></td></tr></table>				Sertifikato Nr.	UAB Šarūno Kiaunės projektavimo studija					Alekso g. 10-2, Klaipėda (8 37) 221492, kiauunes@yahoo.com				A912	PDV	Š.Kiaunė		2016.01	A774	Arch.	A.Kiaunienė		2016.01	Sertifikato Nr.	 UAB "RUSNĖ"									LAISVĖS ALĖJOS REKONSTRAVIMO DARBO PROJEKTAS V ETAPAS (TARP A. MICKEVIČIAUS G. IR NEPRIKLAUSOMYBĖS A.)			
Sertifikato Nr.	UAB Šarūno Kiaunės projektavimo studija																																						
	Alekso g. 10-2, Klaipėda (8 37) 221492, kiauunes@yahoo.com																																						
A912	PDV	Š.Kiaunė		2016.01																																			
A774	Arch.	A.Kiaunienė		2016.01																																			
Sertifikato Nr.	 UAB "RUSNĖ"																																						
		1450	PV	A.Mačionis		2016.01																																	
		Etapas	STATYTOJAS:				ŽYMUO:		LAPAS	LAPŲ																													
		DP	Kauno miesto savivaldybės administracija				2009-01-DP-A-15		5	56																													
		P A S T A B A: Projektuojama gatvės altitudė pagal Laisvės al. V etapo aukščių planą keičiama. Projektuojamas aukščių skirtumas mažinamas iki 26 cm. Pagal visos Laisvės al. rekonstrukcijos koncepciją patalpų savinikai įėjimų pritaikymą neįgaliesiems pagal STR 2.03.01:2001 turėtų spręsti savo patalpų ribose. Kad užtikrinti patekimą į patalpas iki bus rekonstruotas įėjimas pritaikant jį neįgaliesiems, vietoj esamo laipto laikinai įrengiamas naujas granitinis laiptelis.																																					



Nr. 159

Laisvės al. 38





Esami įėjimų sprendiniai

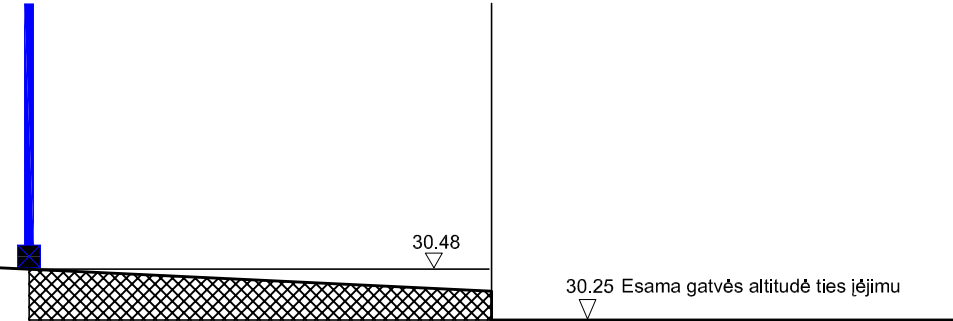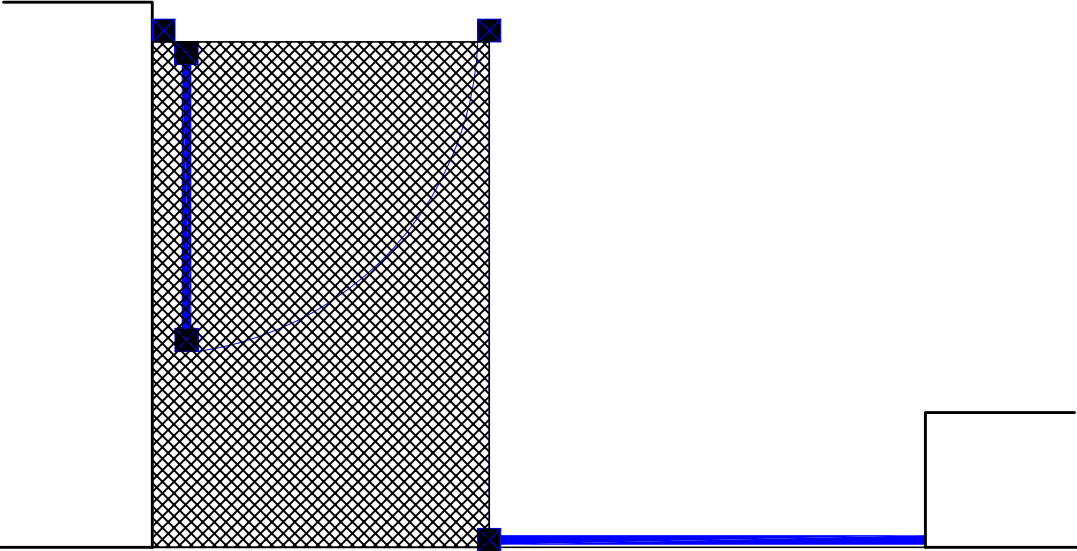P A S T A B A: Patalpų savininkas įėjimo į savo patalpas nėra pritaikęs neigaliesiems.
Esamas aukščių skirtumas 23 cm.







Projektuojami įėjimų sprendiniai

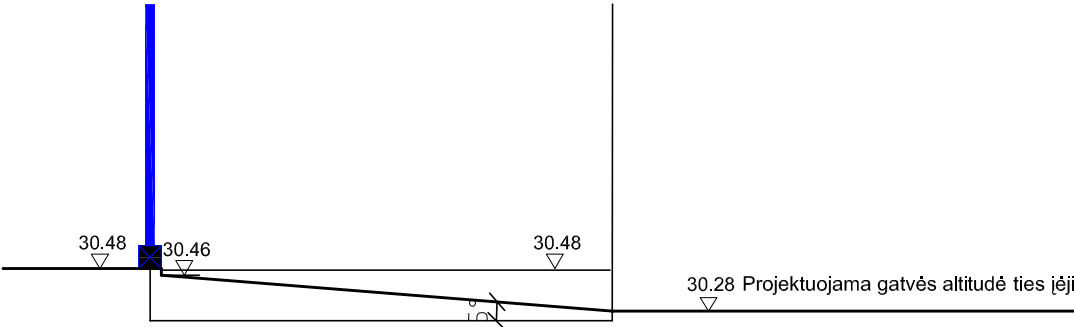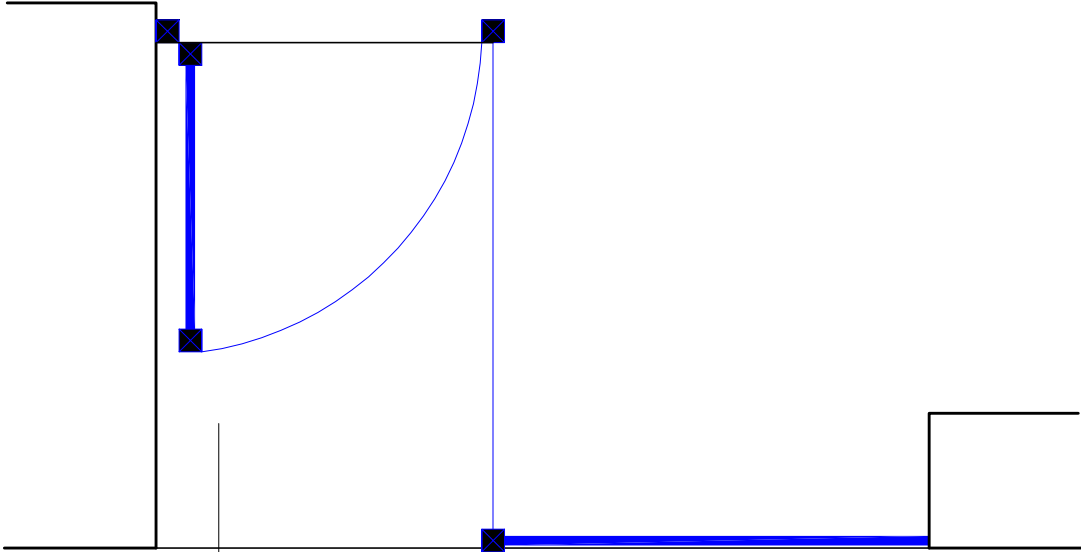

Įrengiama nauja aikštelė iš granitinių plokščių (kaip gatvės taša)

PASTABA: Gatvės danga ties įėjimu privedama iki durų.

P A S T A B A: Projektuojama gatvės altitudė pagal Laisvės al. V etapo aukščių planą keičiama. Projektuojamas aukščių skirtumas 2 cm. Įėjimo aukščių skirtumas atitinka STR 2.03.01:2001 reikalavimus.	Sertifikato Nr.				UAB Šarūno Kiaunės projektavimo studija Alekoto g. 10-2, Kaunas (8 37) 221492, ktaunes@yahoo.com				LAISVĖS ALĖJOS REKONSTRAVIMO DARBO PROJEKTAS V ETAPAS (TARP A. MICKEVIČIAUS G. IR NEPRIKLAUSOMYBĖS A.)		
	A912				PDV	Š.Kiaunė		2016.01			
	A774				Arch.	A.Kiaunienė		2016.01			
	Sertifikato Nr.				 UAB "RUSNĖ"				BRĖŽINYS: Rekonstruojamų laiptelių ir pandusų prie pastatų žiniaraštis		
	1450				PV	A.Mačionis		2016.01			
Etapas				STATYTOJAS:				ŽYMUO:		LAPAS	LAPŲ
DP				Kauno miesto savivaldybės administracija				2009-01-DP-A-15		6	56

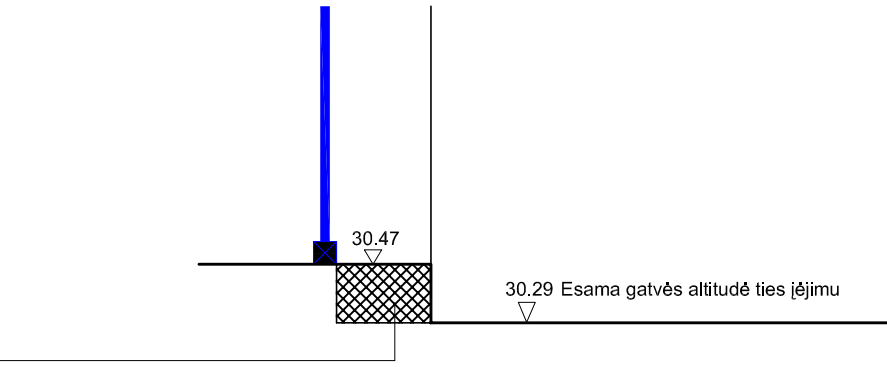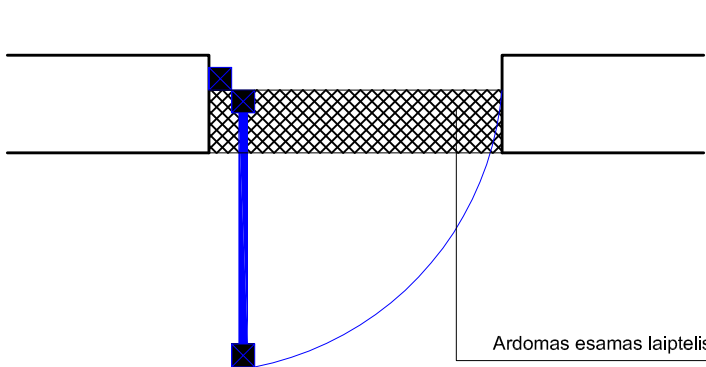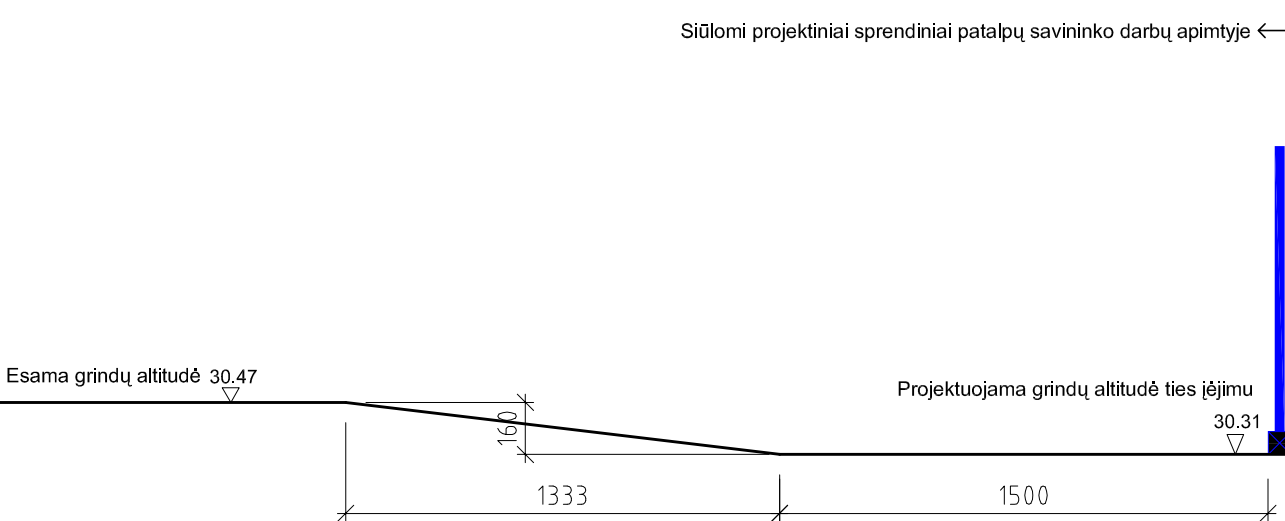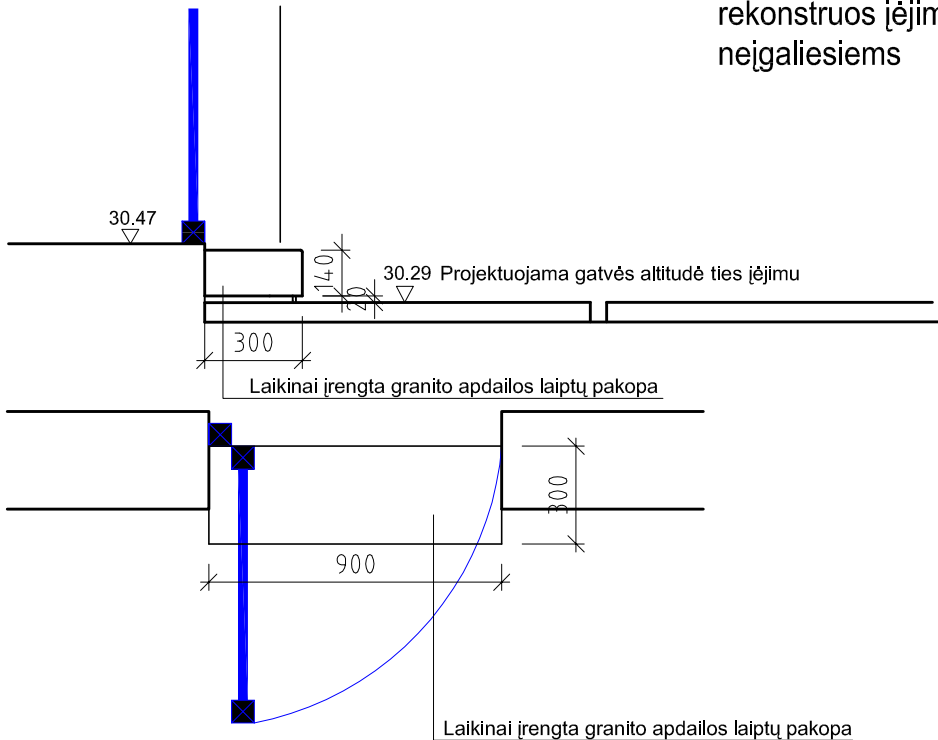Nr. 160										
Laisvės al. 38			Esami įėjimų sprendiniai P A S T A B A: Patalpų savininkas įėjimo į savo patalpas nėra pritaikęs neįgaliesiems. Esamas aukščių skirtumas 18 cm. 							
Projektuojami įėjimų sprendiniai	Siūlomi projektiniai sprendiniai patalpų savininko darbų apimtyje ←  Projektiniai sprendiniai Laisvės al. rekonstrukcijos darbų apimtyje → 					Laikini įėjimų sprendiniai iki patalpų savininkas rekonstruos įėjimą pritaikant jį neįgaliesiems Laikiniai įrengta granito apdailos laiptų pakopa				
P A S T A B A: Projektuojama gatvės altitudė pagal Laisvės al. V etapo aukščių planą nekeičiama. Projektuojamas aukščių skirtumas 18 cm. Pagal visos Laisvės al. rekonstrukcijos koncepciją patalpų savininkai įėjimų pritaikymą neįgaliesiems pagal STR 2.03.01:2001 turėtų spręsti savo patalpų ribose. Kad užtikrinti patekimą į patalpas iki bus rekonstruotas įėjimas pritaikant jį neįgaliesiems, vietoj esamo laipto laikinai įrengiamas naujas granitinis laiptelis.	Sertifikato Nr.		UAB Šarūno Kiaunės projektavimo studija			LAISVĖS ALĖJOS REKONSTRAVIMO DARBO PROJEKTAS V ETAPAS (TARP A. MICKEVIČIAUS G. IR NEPRIKLAUSOMYBĖS A.)				
			Aleksoto g. 10-2, Kaunas (8 37) 221492, kiauunes@yahoo.com							
	A912		PDV	Š.Kiaunė		2016.01				
	A774		Arch.	A.Kiaunienė		2016.01				
	Sertifikato Nr.		 UAB "RUSNĖ"							
	1450		PV	A.Mačionis		2016.01	BRĖŽINYS: Rekonstruojamų laiptelių ir pandusų prie pastatų žiniaraštis			Laida
										O
	Etapas		STATYTOJAS:			ŽYMUO:			LAPAS	LAPŲ
	DP		Kauno miesto savivaldybės administracija			2009-01-DP-A-15			7	56


Nr. 161

Laisvės al. 38



Esami įėjimų sprendiniai

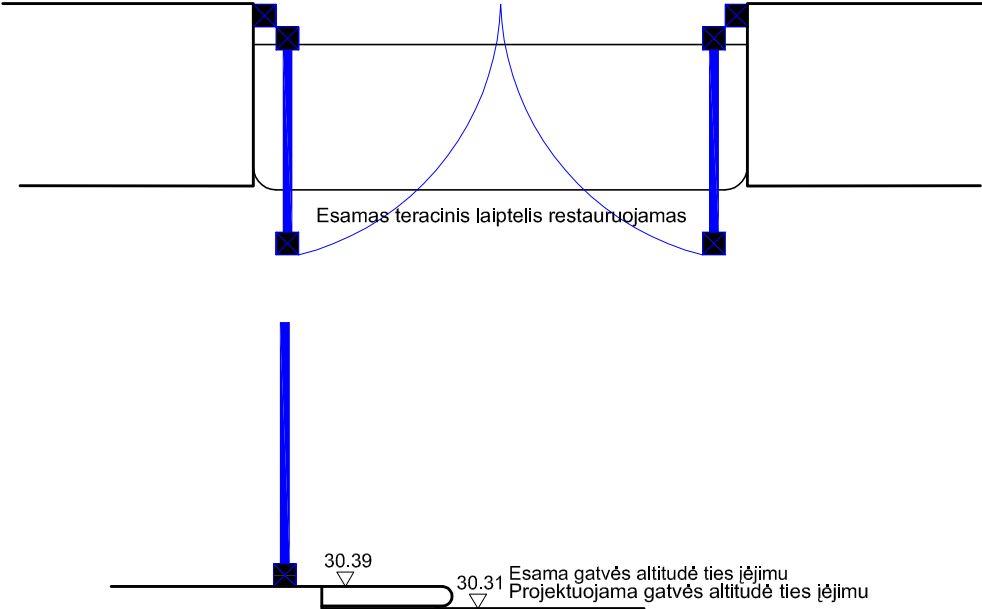P A S T A B A: Patalpų savininkas įėjimo į savo patalpas nėra pritaikęs neigaliesiems, tačiau laiptelis istorinis, priskiriamas respektuojamiems saugomiems elementams (žiūr.TP Tvarkybos dalį). Esamas aukščių skirtumas 8 cm.



S61

Projektuojami įėjimų sprendiniai

PASTABA: Projektuojama gatvės altitudė ties įėjimu nesikeičia.

PASTABA:
Brėžinį žiūrėti kartu su laiptelio tvarkybos darbų brėžiniu

Sertifikato Nr.	UAB Šarūno Kiaunės projektavimo studija Aleksoto g. 10-2, Kaunas (8 37) 221492, ktaunes@yahoo.com				LAISVĖS ALĖJOS REKONSTRAVIMO DARBO PROJEKTAS V ETAPAS (TARP A. MICKEVIČIAUS G. IR NEPRIKLAUSOMYBĖS A.)				
A912	PDV	Š.Kiaunė		2016.01					
A774	Arch.	A.Kiaunienė		2016.01					
Sertifikato Nr.	 UAB "RUSNĖ"								
1450	PV	A.Mačionis		2016.01	BRĖŽINYS: Rekonstruojamų laiptelių ir pandusų prie pastatų žiniaraštis			Laida	
								O	
Etapas	STATYTOJAS:				ŽYMUO:			LAPAS	LAPŲ
DP	Kauno miesto savivaldybės administracija							2009-01-DP-A-15	8

P A S T A B A: Projektuojama gatvės altitudė pagal Laisvės al. V etapų aukščių planą nekeičiama. Projektuojamas aukščių skirtumas 8 cm. Esamas laiptelis išsaugomas, restauruojamas. Patekimą neigaliesiems patalpų savininkui siūloma užtikrinti lengvų konstrukcijų pandusu, pagal STR 2.03.01:2001 64 punktą.

Nr. 162

Laisvės al. 38



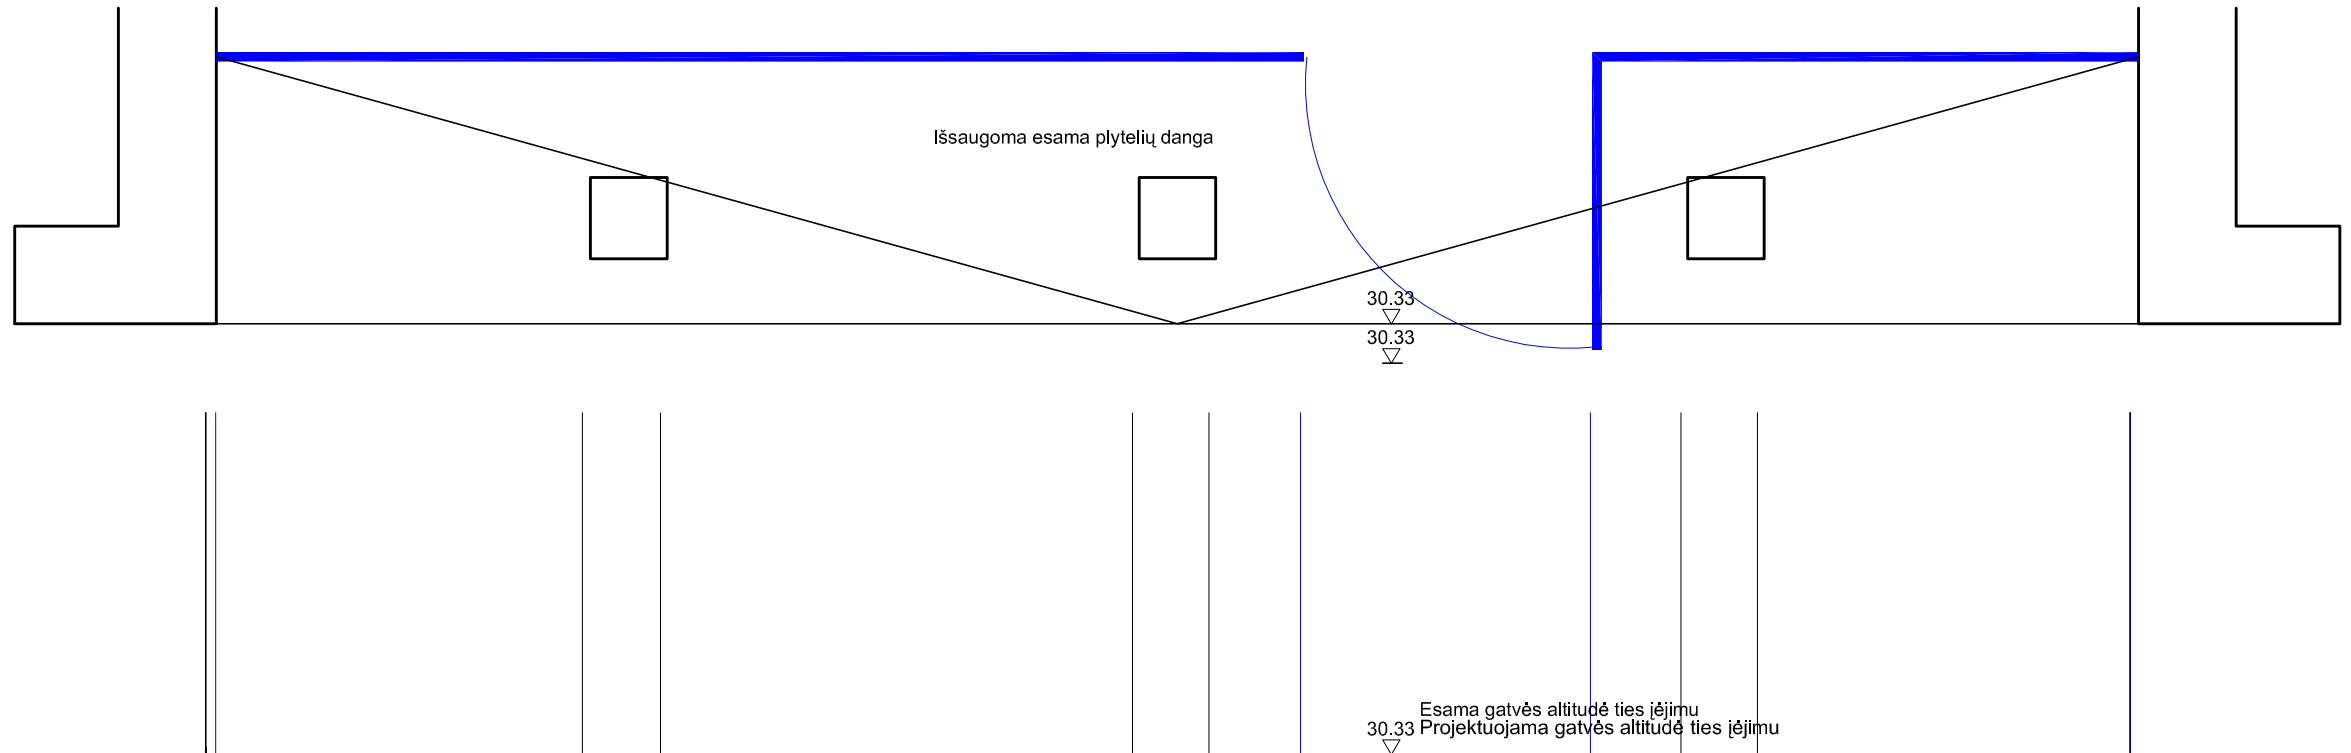
Esami įėjimų sprendiniai

P A S T A B A: Patalpų savininkas įėjimus į savo patalpas yra pritaikęs neįgaliesiems. Esamas aukščių skirtumas 0 cm.

Esami įėjimų sprendiniai

P A S T A B A: Patalpų savininkas įėjimus į savo patalpas yra pritaikęs neįgaliesiems. Esamas aukščių skirtumas 0 cm.

Projektuojami įėjimų
sprendiniai



PASTABA: Projektuojama gatvės altitudė ties įėjimu nesikeičia.
Gatvės danga privedama iki įėjimo prieigų.

Sertifikato Nr.		UAB Šarūno Kiaunės projektavimo studija Aleksoto g. 10-2, Kaunas (8 37) 221492, kiauunes@yahoo.com			LAISVĖS ALĖJOS REKONSTRAVIMO DARBO PROJEKTAS V ETAPAS (TARP A. MICKEVIČIAUS G. IR NEPRIKLAUSOMYBĖS A.)			
A912	PDV	Š.Kiaunė		2016.01				
A774	Arch.	A.Kiaunienė		2016.01				
Sertifikato Nr.		 UAB "RUSNĖ"			BRĖŽINYS: Rekonstruojamų laiptelių ir pandusų prie pastatų žiniaraštis			
1450	PV	A.Mačionis		2016.01				
Etapas		STATYTOJAS:			ŽYMUO:		LAPAS	LAPŲ
DP		Kauno miesto savivaldybės administracija			2009-01-DP-A-15		9	56

Nr. 166

Laisvės al. 36



Esami įėjimų sprendiniai

P A S T A B A: Patalpų savininkas įėjimo į savo patalpas nėra pritaikęs neigaliesiems.
Esamas aukščių skirtumas 22 cm.

Ardomi esami laipteliai

30.56

30.34 Esama gatvės altitudė ties įėjimu

Projektuojami įėjimų sprendiniai

Siūlomi projektiniai sprendiniai patalpų savininko darbų apimtyje ←

Projektiniai sprendiniai
Laisvės al.
rekonstrukcijos darbų
apimtyje

Esama grindų altitudė 30.56

180

1500

1500

Projektuojama grindų altitudė ties įėjimu 30.38

30.36 Projektuojama gatvės altitudė ties įėjimu

▽ Gatvės dangaIVEDAMA iki įėjimo durų

Įėjimą pritaikant neįgaliesiems, patalpų savininkas gali spręsti jam priimtinausiu būdu - įrengiant pandusą, keltuvą ar kt. būdu atitinkančiu STR 2.03.01:2001. Už sprendinių įgyvendinimą ir pasirinktą būdą savo patalpose atsakingas patalpų savininkas.

Projektuojami įėjimų sprendiniai

Siūlomi projektiniai sprendiniai patalpų savininko darbų apimtyje ←

Projektiniai sprendiniai
Laisvės al.
rekonstrukcijos darbų
apimtyje

Esama grindų altitudė 30.56

180

1500

1500

Projektuojama grindų altitudė ties įėjimu 30.38

30.36 Projektuojama gatvės altitudė ties įėjimu

▽ Gatvės dangaIVEDAMA iki įėjimo durų

Įėjimą pritaikant neįgaliesiems, patalpų savininkas gali spręsti jam priimtinausiu būdu - įrengiant pandusą, keltuvą ar kt. būdu atitinkančiu STR 2.03.01:2001. Už sprendinių įgyvendinimą ir pasirinktą būdą savo patalpose atsakingas patalpų savininkas.

Projektuojami įėjimų sprendiniai

Siūlomi projektiniai sprendiniai patalpų savininko darbų apimtyje ←

→ Projektiniai sprendiniai Laisvės al. rekonstrukcijos darbų apimtyje

Esama grindų altitudė 30.56

180

1500

1500

Projektuojama grindų altitudė ties įėjimu 30.38

30.36 Projektuojama gatvės altitudė ties įėjimu

▽ Gatvės dangaIVEDAMA iki įėjimo durų

Įėjimą pritaikant neįgaliesiems, patalpų savininkas gali spręsti jam priimtinausiu būdu - įrengiant pandusą, keltuvą ar kt. būdu atitinkančiu STR 2.03.01:2001. Už sprendinių įgyvendinimą ir pasirinktą būdą savo patalpose atsakingas patalpų savininkas.

Projektuojami įėjimų sprendiniai

Siūlomi projektiniai sprendiniai patalpų savininko darbų apimtyje ←

Projektiniai sprendiniai
Laisvės al.
rekonstrukcijos darbų
apimtyje

Esama grindų altitudė 30.56

180

1500

1500

Projektuojama grindų altitudė ties įėjimu 30.38

30.36 Projektuojama gatvės altitudė ties įėjimu

▽ Gatvės dangaIVEDAMA iki įėjimo durų

Įėjimą pritaikant neįgaliesiems, patalpų savininkas gali spręsti jam priimtinausiu būdu - įrengiant pandusą, keltuvą ar kt. būdu atitinkančiu STR 2.03.01:2001. Už sprendinių įgyvendinimą ir pasirinktą būdą savo patalpose atsakingas patalpų savininkas.

Projektuojami įėjimų sprendiniai

Siūlomi projektiniai sprendiniai patalpų savininko darbų apimtyje ←

Projektiniai sprendiniai
Laisvės al.
rekonstrukcijos darbų
apimtyje

Esama grindų altitudė 30.56

180

1500

1500

Projektuojama grindų altitudė ties įėjimu 30.38

30.36 Projektuojama gatvės altitudė ties įėjimu

▽ Gatvės dangaIVEDAMA iki įėjimo durų

Įėjimą pritaikant neįgaliesiems, patalpų savininkas gali spręsti jam priimtinausiu būdu - įrengiant pandusą, keltuvą ar kt. būdu atitinkančiu STR 2.03.01:2001. Už sprendinių įgyvendinimą ir pasirinktą būdą savo patalpose atsakingas patalpų savininkas.

Projektuojami įėjimų sprendiniai

Siūlomi projektiniai sprendiniai patalpų savininko darbų apimtyje ←

Projektiniai sprendiniai
Laisvės al.
rekonstrukcijos darbų
apimtyje

Esama grindų altitudė 30.56

180

1500

1500

Projektuojama grindų altitudė ties įėjimu 30.38

30.36 Projektuojama gatvės altitudė ties įėjimu

▽ Gatvės dangaIVEDAMA iki įėjimo durų

Įėjimą pritaikant neįgaliesiems, patalpų savininkas gali spręsti jam priimtinausiu būdu - įrengiant pandusą, keltuvą ar kt. būdu atitinkančiu STR 2.03.01:2001. Už sprendinių įgyvendinimą ir pasirinktą būdą savo patalpose atsakingas patalpų savininkas.

Projektuojami įėjimų sprendiniai

Siūlomi projektiniai sprendiniai patalpų savininko darbų apimtyje ←

Projektiniai sprendiniai
Laisvės al.
rekonstrukcijos darbų
apimtyje

Esama grindų altitudė 30.56

180

1500

1500

Projektuojama grindų altitudė ties įėjimu 30.38

30.36 Projektuojama gatvės altitudė ties įėjimu

▽ Gatvės dangaIVEDAMA iki įėjimo durų

Įėjimą pritaikant neįgaliesiems, patalpų savininkas gali spręsti jam priimtinausiu būdu - įrengiant pandusą, keltuvą ar kt. būdu atitinkančiu STR 2.03.01:2001. Už sprendinių įgyvendinimą ir pasirinktą būdą savo patalpose atsakingas patalpų savininkas.

Projektuojami įėjimų sprendiniai

Siūlomi projektiniai sprendiniai patalpų savininko darbų apimtyje ←

→ Projektiniai sprendiniai Laisvės al. rekonstrukcijos darbų apimtyje

Esama grindų altitudė 30.56

180

1500

1500

Projektuojama grindų altitudė ties įėjimu 30.38

30.36 Projektuojama gatvės altitudė ties įėjimu

▽ Gatvės dangaIVEDAMA iki įėjimo durų

Įėjimą pritaikant neįgaliesiems, patalpų savininkas gali spręsti jam priimtinausiu būdu - įrengiant pandusą, keltuvą ar kt. būdu atitinkančiu STR 2.03.01:2001. Už sprendinių įgyvendinimą ir pasirinktą būdą savo patalpose atsakingas patalpų savininkas.

Laikini įėjimų
sprendiniai iki patalpų savinikas
rekonstruos įėjimą pritaikant jį
neįgaliesiems

30.56

200

300

30.36 Projektuojama gatvės altitudė ties įėjimu

Laikiniai įrengta granito apdailos laiptų pakopa

300

1010

Laikiniai įrengta granito apdailos laiptų pakopa

Laikini įėjimų
sprendiniai iki patalpų savinikas
rekonstruos įėjimą pritaikant jį
neįgaliesiems

30.56

200

300

30.36 Projektuojama gatvės altitudė ties įėjimu

Laikiniai įrengta granito apdailos laiptų pakopa

300

1010

Laikiniai įrengta granito apdailos laiptų pakopa

Laikini įėjimų
sprendiniai iki patalpų savinikas
rekonstruos įėjimą pritaikant jį
neįgaliesiems

30.56

200

30.36 Projektuojama gatvės altitudė ties įėjimu

300

Laikiniai įrengta granito apdailos laiptų pakopa

300

1010


Laikiniai įrengta granito apdailos laiptų pakopa

Sertifikato Nr.		UAB Šarūno Kiaunės projektavimo studija Aleksoto g. 10-2, Kaunas (8 37) 221492, kiaunes@yahoo.com				LAISVĖS ALĖJOS REKONSTRAVIMO DARBO PROJEKTAS V ETAPAS (TARP A. MICKEVIČIAUS G. IR NEPRIKLAUSOMYBĖS A.)				
A912		PDV	Š.Kiaunė		2016.01					
A774		Arch.	A.Kiaunienė		2016.01					
Sertifikato Nr.		 UAB "RUSNĖ"								
1450		PV	A.Mačionis		2016.01	BRĖŽINYS: Rekonstruojamų laiptelių ir pandusų prie pastatų žiniaraštis			Laida	
									O	
Etapas		STATYTOJAS:				ŽYMUO:			LAPAS	LAPŲ
DP		Kauno miesto savivaldybės administracija				2009-01-DP-A-15			10	56




Esami įėjimų sprendiniai

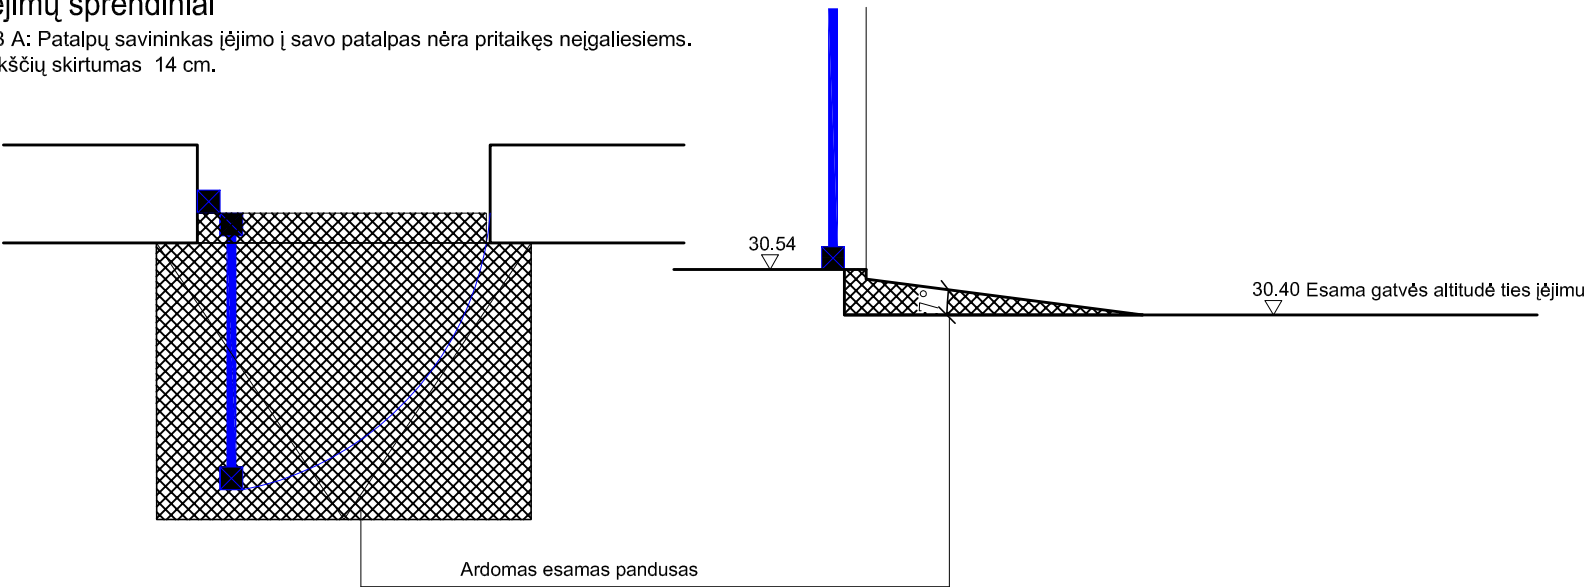P A S T A B A: Patalpų savininkas įėjimo į savo patalpas nėra pritaikęs neigaliesiems.
Esamas aukščių skirtumas 14 cm.




Projektuojami įėjimų sprendiniai

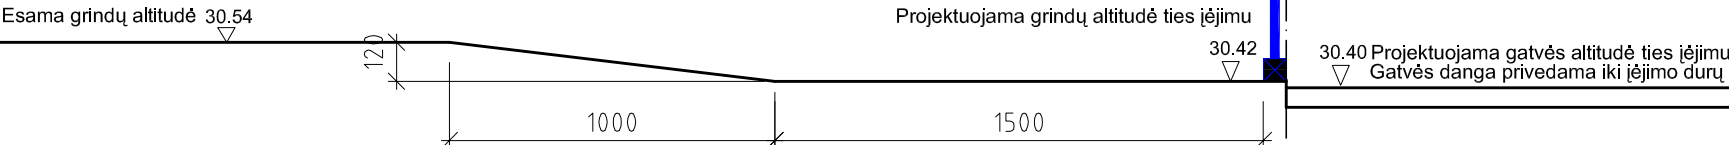
Siūlomi projektiniai sprendiniai patalpų savininko darbų apimtyje ← Projektiniai sprendiniai Laisvės al. rekonstrukcijos darbų apimtyje



Įėjimą pritaikant neigaliesiems, patalpų savininkas gali spręsti jam priimtinausiu būdu - įrengiant pandusą, keltuvą ar kt. būdu atitinkančiu STR 2.03.01:2001. Už sprendinių įgyvendinimą ir pasirinktą būdą savo patalpose atsakingas patalpų savininkas.

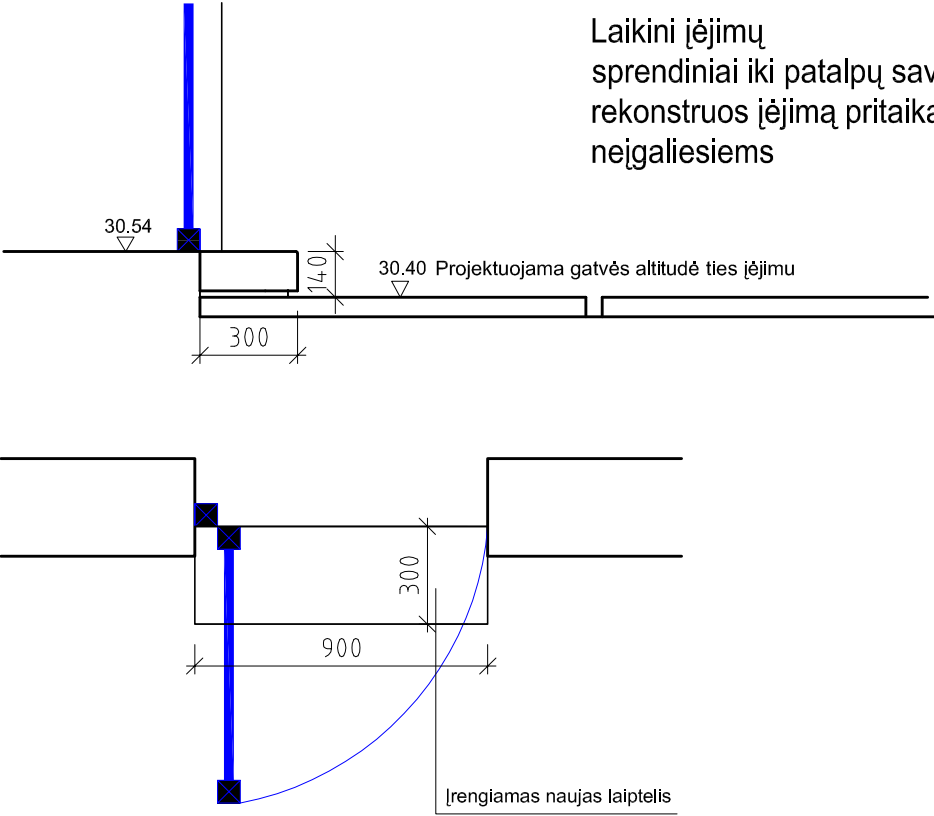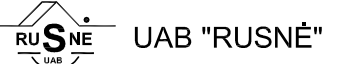Laikini įėjimų sprendiniai iki patalpų savininkas rekonstruos įėjimą pritaikant jį neigaliesiems



Sertifikato Nr.	UAB Šarūno Kiaunės projektavimo studija Aikštės g. 10-2, Kaunas (8 37) 221492, k.iaunes@yahoo.com				LAISVĖS ALĖJOS REKONSTRAVIMO DARBO PROJEKTAS V ETAPAS (TARP A. MICKEVIČIAUS G. IR NEPRIKLAUSOMYBĖS A.)				
A912	PDV	Š.Kiaunė							2016.01
A774	Arch.	A.Kiaunienė							2016.01
Sertifikato Nr.									
1450	PV	A.Mačionis			2016.01	BRĖŽINYS: Rekonstruojamų laiptelių ir pandusų prie pastatų žiniaraštis		Laida O	
Etapas	STATYTOJAS:					ŽYMUO:		LAPAS	LAPŲ
DP	Kauno miesto savivaldybės administracija					2009-01-DP-A-15		11	56

P A S T A B A: Projektuojama gatvės altitudė pagal Laisvės al. V etapo aukščių planą nekeičiama. Projektuojamas aukščių skirtumas 14 cm. Pagal visos Laisvės al. rekonstrukcijos koncepciją patalpų savininkai įėjimų pritaikymą neigaliesiems pagal STR 2.03.01:2001 turėtų spręsti savo patalpų ribose. Kad užtikrinti patekimą į patalpas iki bus rekonstruotasėjimas pritaikant jį neigaliesiems, vietoj esamo laipto laikinai įrengiamas naujas granitinis laiptelis.

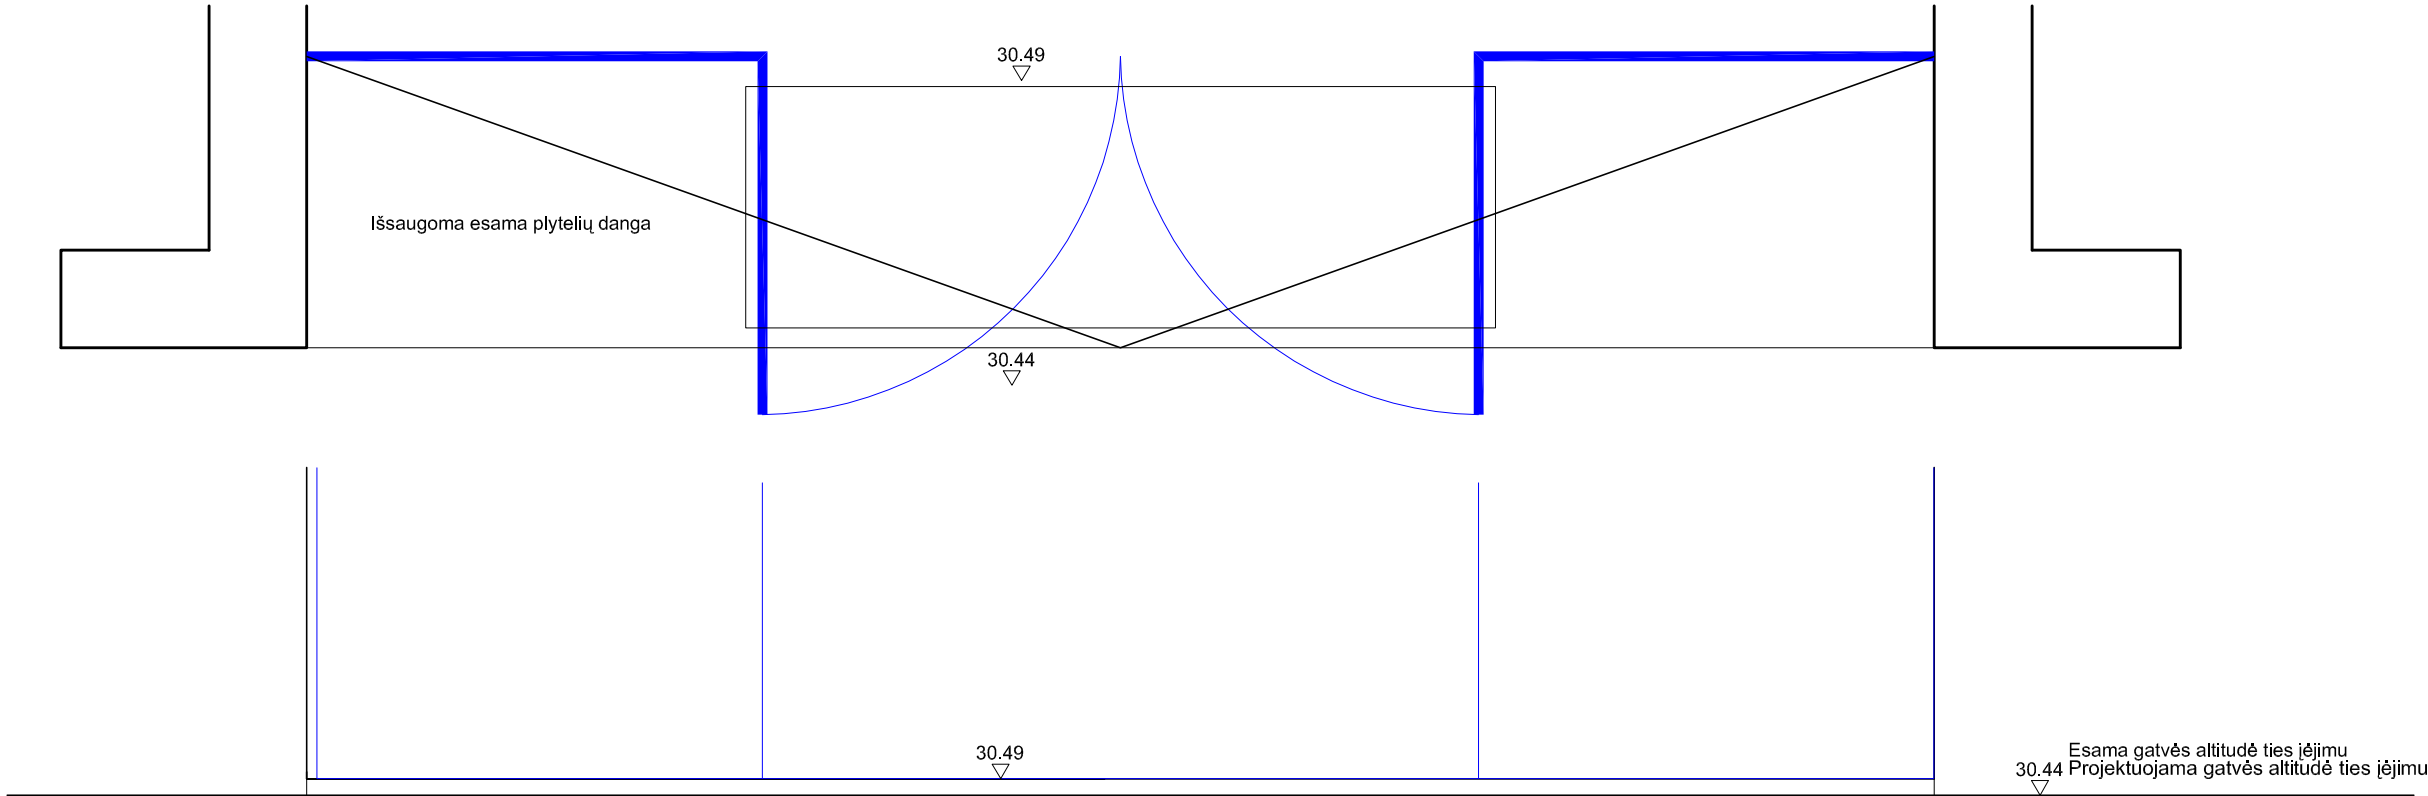
Laisvės al. 36



Esami įėjimų sprendiniai

P A S T A B A: Patalpų savininkas įėjimus į savo patalpas yra pritaikęs neįgaliesiems.
Esamas aukščių skirtumas 0 cm.

Projektuojami įėjimų sprendiniai



PASTABA: Projektuojama gatvės altitudė ties įėjimu nesikeičia.
Gatvės danga privedama iki įėjimo prieigų.

P A S T A B A: Projektuojama gatvės altitudė pagal Laisvės al. V etapo aukščių planą nekeičiama. Projektuojamas aukščių skirtumas 0 cm. Įėjimo aukščių skirtumas atitinka STR 2.03.01:2001 reikalavimus.

Sertifikato Nr.	UAB Šarūno Kiaunės projektavimo studija Aleksoto g. 10-2, Kaunas (8 37) 221492, k.iaunes@yahoo.com				LAISVĖS ALĖJOS REKONSTRAVIMO DARBO PROJEKTAS V ETAPAS (TARP A. MICKEVIČIAUS G. IR NEPRIKLAUSOMYBĖS A.)				
A912	PDV	Š.Kiaunė		2016.01					
A774	Arch.	A.Kiaunienė		2016.01					
Sertifikato Nr.	 UAB "RUSNĖ"								
1450	PV	A.Mačionis		2016.01	BRĖŽINYS: Rekonstruojamų laiptelių ir pandusų prie pastatų žiniaraštis			Laida	
								O	
Etapas	STATYTOJAS:				ŽYMUO:			LAPAS	LAPŲ
DP	Kauno miesto savivaldybės administracija							2009-01-DP-A-15	12

Nr. 169



Esami įėjimų sprendiniai


P A S T A B A: Patalpų savininkas įėjimo į savo patalpas nėra pritaikęs
Esamas aukščių skirtumas 25 cm.

The diagram shows a cross-section of a room entrance. On the left, a vertical line represents the wall. A horizontal line extends from the wall to the right, representing the floor. This floor is at a lower level than the floor outside the room. A blue line represents the threshold or the edge of the door frame, which is at the higher level. A black square with a cross inside is positioned at the corner where the lower floor meets the wall, indicating the starting point for the height difference. The text 'Esamas aukščių skirtumas 25 cm.' indicates the height difference between the two floor levels.

Esami įėjimų sprendiniai

P A S T A B A: Patalpų savininkas įėjimo į savo patalpas nėra pritaikęs
Esamas aukščių skirtumas 25 cm.

The diagram shows a cross-section of a room entrance. On the left, a vertical line represents the wall. A horizontal line extends from the wall to the right, representing the floor. This floor is at a lower level than the floor outside the room. A blue line represents the threshold or the edge of the door frame, which is at the higher level. A black square with a cross inside is positioned at the corner where the lower floor meets the wall, indicating the starting point for the height difference. The text 'Esamas aukščių skirtumas 25 cm.' indicates the height difference between the two floor levels.

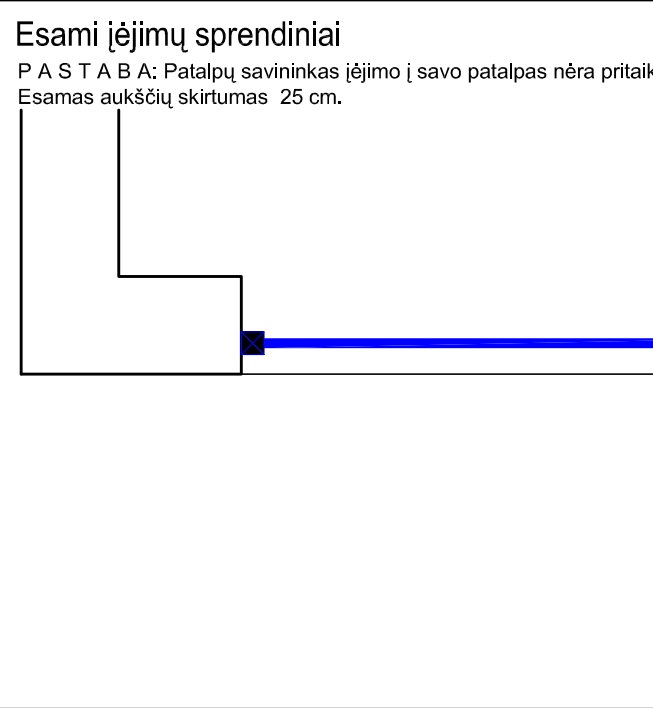

Projektuojami įėjimų sprendiniai

Siūlomi projektiniai sprendiniai patalpų savininko darbų apimtyje ← Projektiniai sprendiniai Laisvės al. rekonstrukcijos darbų apimtyje

30.68 Esama grindų altitudė

240

2000

1500

Projektuojama grindų altitudė ties įėjimu

30.50

30.48 Projektuojama gatvės altitudė ties įėjimu

Gatvės danga privedama iki įėjimo durų

Įėjimą pritaikant neigaliesiems, patalpų savininkas gali spręsti jam priimtinausiu būdu - įrengiant pandusą, keltuvą ar kt. būdu atitinkančiu STR 2.03.01:2001. Už sprendinių įgyvendinimą ir pasirinktą būdą savo patalpose atsakingas patalpų savininkas.

Projektuojami įėjimų sprendiniai

Siūlomi projektiniai sprendiniai patalpų savininko darbų apimtyje ← Projektiniai sprendiniai Laisvės al. rekonstrukcijos darbų apimtyje

30.68 Esama grindų altitudė

240

2000

1500

Projektuojama grindų altitudė ties įėjimu

30.50

30.48 Projektuojama gatvės altitudė ties įėjimu

Gatvės danga privedama iki įėjimo durų

Įėjimą pritaikant neigaliesiems, patalpų savininkas gali spręsti jam priimtinausiu būdu - įrengiant pandusą, keltuvą ar kt. būdu atitinkančiu STR 2.03.01:2001. Už sprendinių įgyvendinimą ir pasirinktą būdą savo patalpose atsakingas patalpų savininkas.

Projektuojami įėjimų sprendiniai

Siūlomi projektiniai sprendiniai patalpų savininko darbų apimtyje ← Projektiniai sprendiniai Laisvės al. rekonstrukcijos darbų apimtyje

30.68 Esama grindų altitudė

240

2000

1500

Projektuojama grindų altitudė ties įėjimu

30.50

30.48 Projektuojama gatvės altitudė ties įėjimu

Gatvės danga privedama iki įėjimo durų

Įėjimą pritaikant neigaliesiems, patalpų savininkas gali spręsti jam priimtinausiu būdu - įrengiant pandusą, keltuvą ar kt. būdu atitinkančiu STR 2.03.01:2001. Už sprendinių įgyvendinimą ir pasirinktą būdą savo patalpose atsakingas patalpų savininkas.

Projektuojami įėjimų sprendiniai

Siūlomi projektiniai sprendiniai patalpų savininko darbų apimtyje ← Projektiniai sprendiniai Laisvės al. rekonstrukcijos darbų apimtyje

30.68 Esama grindų altitudė

240

2000

1500

Projektuojama grindų altitudė ties įėjimu

30.50

30.48 Projektuojama gatvės altitudė ties įėjimu

Gatvės danga privedama iki įėjimo durų

Įėjimą pritaikant neigaliesiems, patalpų savininkas gali spręsti jam priimtinausiu būdu - įrengiant pandusą, keltuvą ar kt. būdu atitinkančiu STR 2.03.01:2001. Už sprendinių įgyvendinimą ir pasirinktą būdą savo patalpose atsakingas patalpų savininkas.

Projektuojami įėjimų sprendiniai

Siūlomi projektiniai sprendiniai patalpų savininko darbų apimtyje ← Projektiniai sprendiniai Laisvės al. rekonstrukcijos darbų apimtyje

30.68 Esama grindų altitudė

240

2000

1500

Projektuojama grindų altitudė ties įėjimu

30.50

30.48 Projektuojama gatvės altitudė ties įėjimu

Gatvės danga privedama iki įėjimo durų

Įėjimą pritaikant neigaliesiems, patalpų savininkas gali spręsti jam priimtinausiu būdu - įrengiant pandusą, keltuvą ar kt. būdu atitinkančiu STR 2.03.01:2001. Už sprendinių įgyvendinimą ir pasirinktą būdą savo patalpose atsakingas patalpų savininkas.

Projektuojami įėjimų sprendiniai

Siūlomi projektiniai sprendiniai patalpų savininko darbų apimtyje ← Projektiniai sprendiniai Laisvės al. rekonstrukcijos darbų apimtyje

30.68 Esama grindų altitudė

240

2000

1500

Projektuojama grindų altitudė ties įėjimu 30.50

30.48 Projektuojama gatvės altitudė ties įėjimu

Gatvės danga privedama iki įėjimo durų

Įėjimą pritaikant neigaliesiems, patalpų savininkas gali spręsti jam priimtinausiu būdu - įrengiant pandusą, keltuvą ar kt. būdu atitinkančiu STR 2.03.01:2001. Už sprendinių įgyvendinimą ir pasirinktą būdą savo patalpose atsakingas patalpų savininkas.

Projektuojami įėjimų sprendiniai

Siūlomi projektiniai sprendiniai patalpų savininko darbų apimtyje ← Projektiniai sprendiniai Laisvės al. rekonstrukcijos darbų apimtyje

30.68 Esama grindų altitudė

240

2000

1500

Projektuojama grindų altitudė ties įėjimu 30.50

30.48 Projektuojama gatvės altitudė ties įėjimu

Gatvės danga privedama iki įėjimo durų

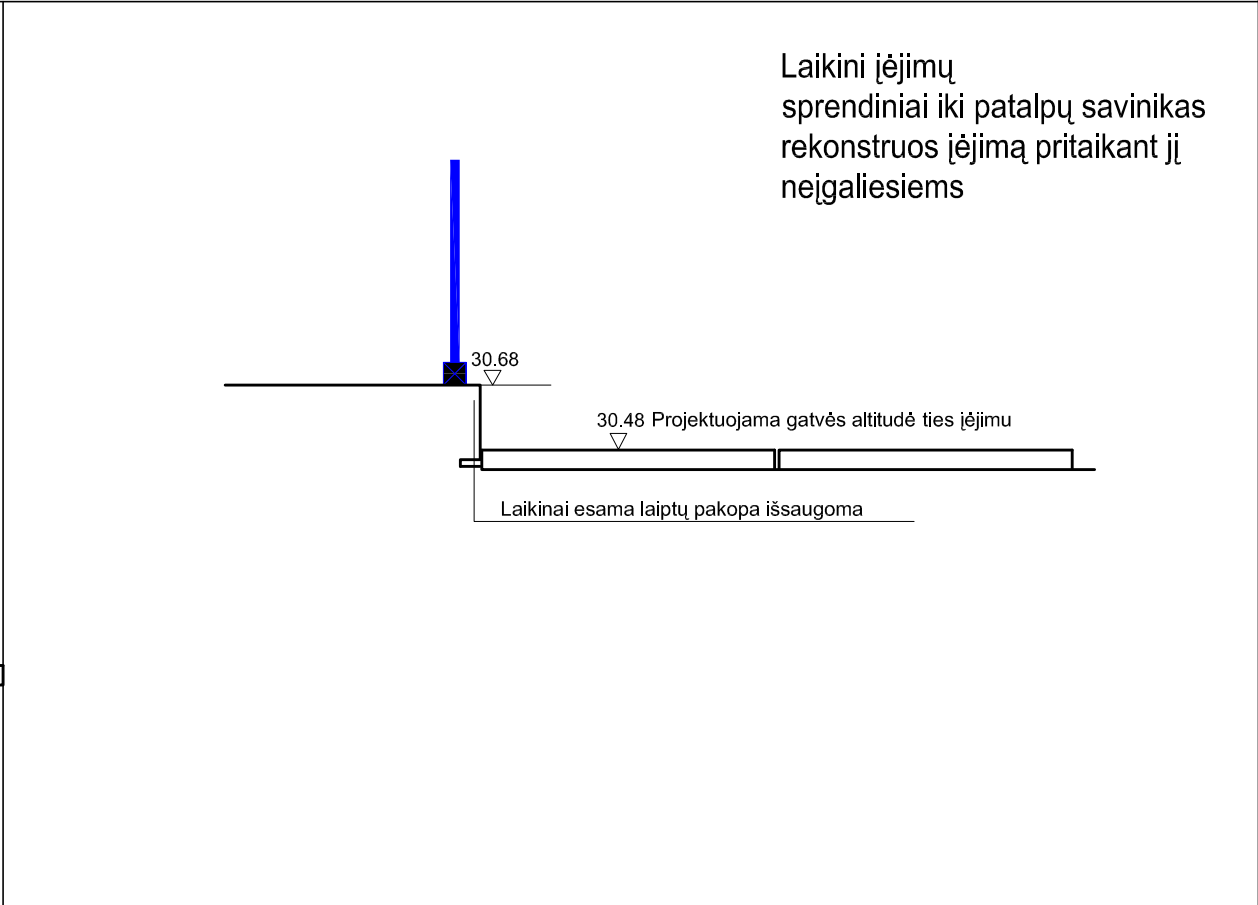
Įėjimą pritaikant neigaliesiems, patalpų savininkas gali spręsti jam priimtinausiu būdu - įrengiant pandusą, keltuvą ar kt. būdu atitinkančiu STR 2.03.01:2001. Už sprendinių įgyvendinimą ir pasirinktą būdą savo patalpose atsakingas patalpų savininkas.

Laikini įėjimų
sprendiniai iki patalpų savinikas
rekonstruos įėjimą pritaikant jį
neįgaliesiems





30.68




30.48 Projektuojama gatvės altitudė ties įėjimu

Laikiniai esama laiptų pakopa išsaugoma



Sertifikato Nr.	UAB Šarūno Kiaunės projektavimo studija Aleksoto g. 10-2, Kaunas (8 37) 221452, kiauunes@yahoo.com				LAISVĖS ALĖJOS REKONSTRAVIMO DARBO PROJEKTAS V ETAPAS (TARP A. MICKEVIČIAUS G. IR NEPRIKLAUSOMYBĖS A.)			
A912	PDV	Š.Kiaunė		2016.01				
A774	Arch.	A.Kiaunienė		2016.01				
Sertifikato Nr.	 UAB "RUSNĖ"				BRĖŽINYS: Rekonstruojamų laiptelių ir pandusų prie pastatų žiniaraštis ŽYMUO: 2009-01-DP-A-15 LAPAS 13 LAPŲ 56			
1450	PV	A.Mačionis		2016.01				
Etapas	STATYTOJAS:							
DP	Kauno miesto savivaldybės administracija							

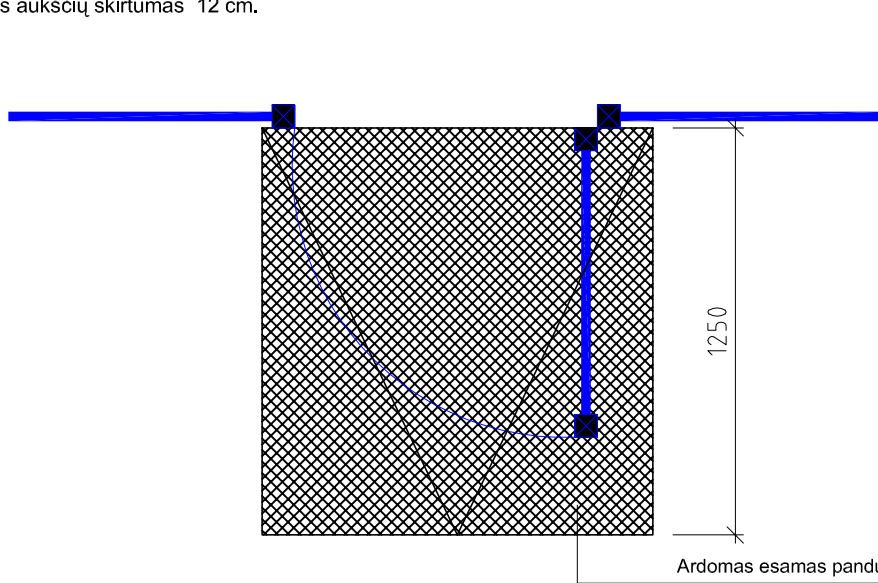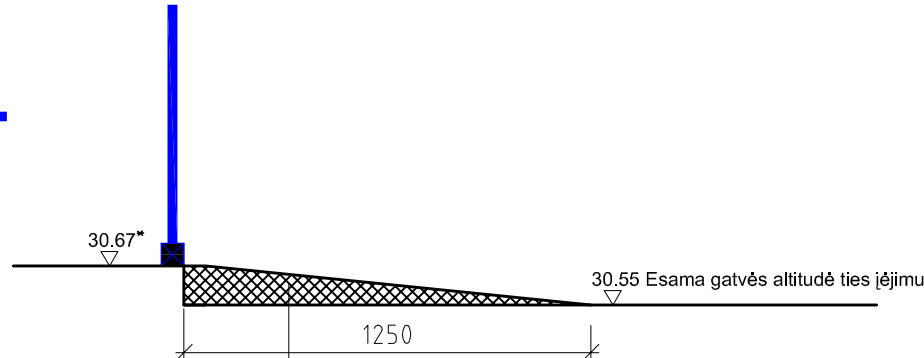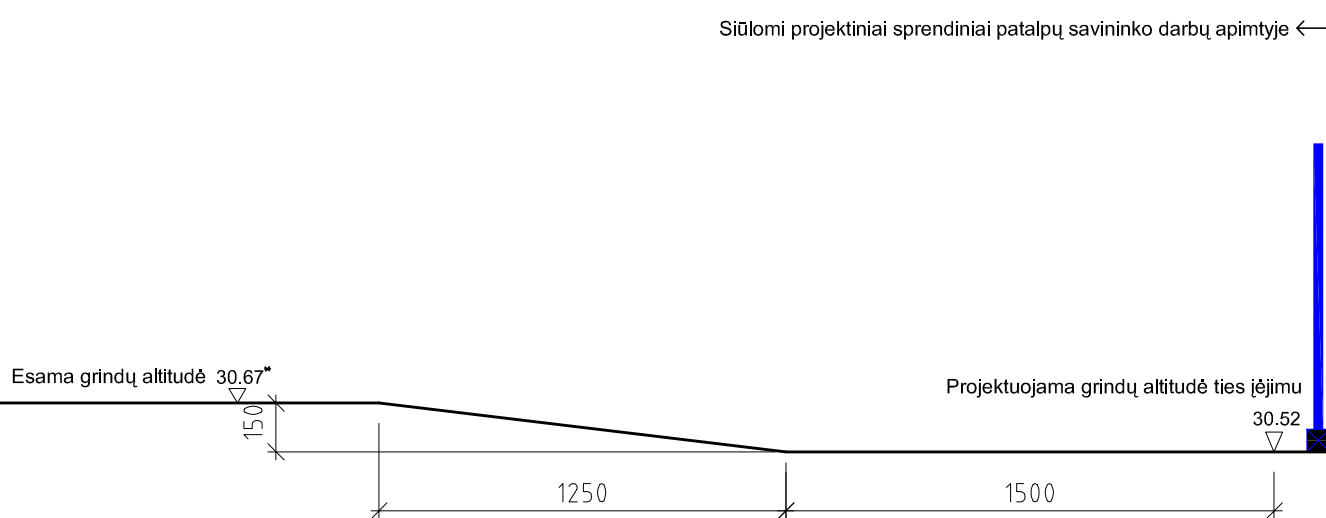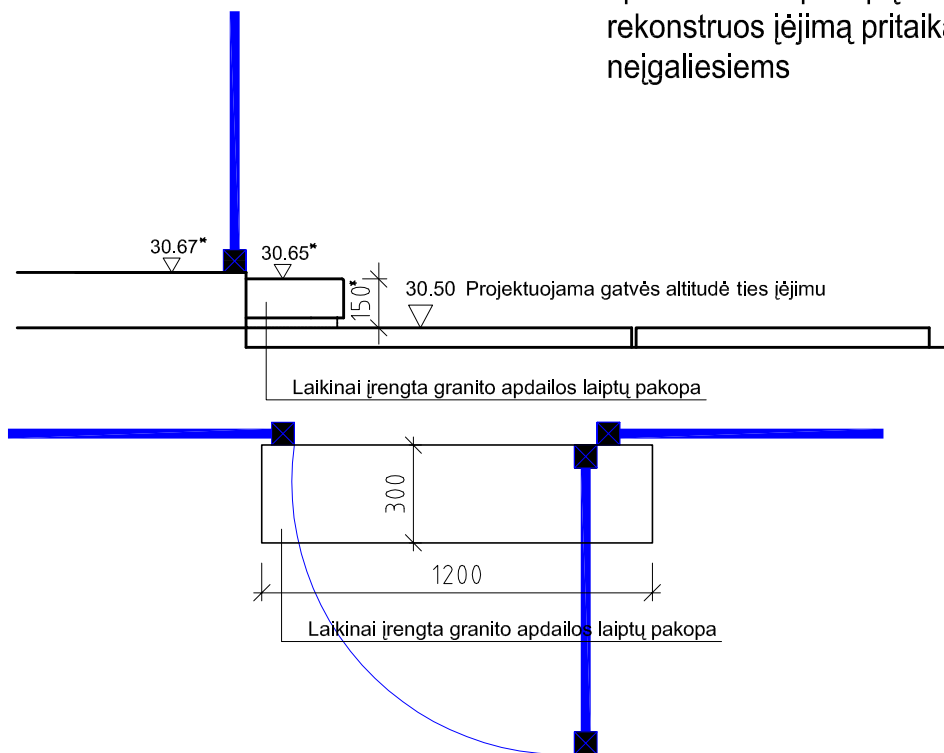Nr. 170	
Laisvės al. 34		 Esami įėjimų sprendiniai P A S T A B A: Patalpų savininkas įėjimo į savo patalpas nėra pritaikęs neigaliesiems. Esamas aukščių skirtumas 12*cm.  	
Projektuojami įėjimų sprendiniai		 Siūlomi projektiniai sprendiniai patalpų savininko darbų apimtyje Projektiniai sprendiniai Laisvės al. rekonstrukcijos darbų apimtyje Esama grindų altitudė 30.67* Projektuojama grindų altitudė ties įėjimu 30.52 30.50 Projektuojama gatvės altitudė ties įėjimu Gatvės danga privedama iki įėjimo durų Įėjimą pritaikant neigaliesiems, patalpų savininkas gali spręsti jam priimtinausiu būdu - įrengiant pandusą, keltuvą ar kt. būdu atitinkančiu STR 2.03.01:2001. Už sprendinių įgyvendinimą ir pasirinktą būdą savo patalpose atsakingas patalpų savininkas.										Laikini įėjimų sprendiniai iki patalpų savininkas rekonstruos įėjimą pritaikant jį neigaliesiems 				<table><tr><td>Sertifikato Nr.</td><td colspan="4">UAB Šarūno Kiaunės projektavimo studija</td><td colspan="4" rowspan="5">LAISVĖS ALĖJOS REKONSTRAVIMO DARBO PROJEKTAS V ETAPAS (TARP A. MICKEVIČIAUS G. IR NEPRIKLAUSOMYBĖS A.)</td></tr><tr><td></td><td colspan="8">Aleksoto g. 10-2, Kaunas (8 37) 221492, kiauunes@yahoo.com</td></tr><tr><td>A912</td><td>PDV</td><td>Š.Kiaunė</td><td></td><td>2016.01</td></tr><tr><td>A774</td><td>Arch.</td><td>A.Kiaunienė</td><td></td><td>2016.01</td></tr><tr><td>Sertifikato Nr.</td><td colspan="8"> UAB "RUSNĖ"</td></tr><tr><td>1450</td><td>PV</td><td>A.Mačionis</td><td></td><td>2016.01</td><td colspan="3">BRĖŽINYS:</td><td>Laida</td></tr><tr><td></td><td></td><td></td><td></td><td></td><td colspan="3">Rekonstruojamų laiptelių ir pandusų prie pastatų žiniaraštis</td><td>O</td></tr><tr><td>Etapas</td><td colspan="4">STATYTOJAS:</td><td colspan="2">ŽYMUO:</td><td>LAPAS</td><td>LAPŲ</td></tr><tr><td>DP</td><td colspan="4">Kauno miesto savivaldybės administracija</td><td colspan="2">2009-01-DP-A-15</td><td>14</td><td>56</td></tr></table>		Sertifikato Nr.	UAB Šarūno Kiaunės projektavimo studija				LAISVĖS ALĖJOS REKONSTRAVIMO DARBO PROJEKTAS V ETAPAS (TARP A. MICKEVIČIAUS G. IR NEPRIKLAUSOMYBĖS A.)					Aleksoto g. 10-2, Kaunas (8 37) 221492, kiauunes@yahoo.com								A912	PDV	Š.Kiaunė		2016.01	A774	Arch.	A.Kiaunienė		2016.01	Sertifikato Nr.	 UAB "RUSNĖ"								1450	PV	A.Mačionis		2016.01	BRĖŽINYS:			Laida						Rekonstruojamų laiptelių ir pandusų prie pastatų žiniaraštis			O	Etapas	STATYTOJAS:				ŽYMUO:		LAPAS	LAPŲ	DP	Kauno miesto savivaldybės administracija				2009-01-DP-A-15		14	56
Sertifikato Nr.	UAB Šarūno Kiaunės projektavimo studija				LAISVĖS ALĖJOS REKONSTRAVIMO DARBO PROJEKTAS V ETAPAS (TARP A. MICKEVIČIAUS G. IR NEPRIKLAUSOMYBĖS A.)	
	Aleksoto g. 10-2, Kaunas (8 37) 221492, kiauunes@yahoo.com	
A912	PDV	Š.Kiaunė		2016.01	
A774	Arch.	A.Kiaunienė		2016.01	
Sertifikato Nr.	 UAB "RUSNĖ"	
1450	PV	A.Mačionis		2016.01	BRĖŽINYS:			Laida	
					Rekonstruojamų laiptelių ir pandusų prie pastatų žiniaraštis			O	
Etapas	STATYTOJAS:				ŽYMUO:		LAPAS	LAPŲ	
DP	Kauno miesto savivaldybės administracija				2009-01-DP-A-15		14	56	
P A S T A B A: Projektuojama gatvės altitudė pagal Laisvės al. V etapo aukščių planą keičiama. Projektuojamas aukščių skirtumas 17*cm. Pagal visos Laisvės al. rekonstrukcijos koncepciją patalpų savininkai įėjimų pritaikymą neigaliesiems pagal STR 2.03.01:2001 turėtų spręsti savo patalpų ribose. Kad užtikrinti patekimą į patalpas iki bus rekonstruotas įėjimas pritaikant jį neigaliesiems, vietoj esamo panduso laikinai įrengiamas naujas granitinis laiptelis.	

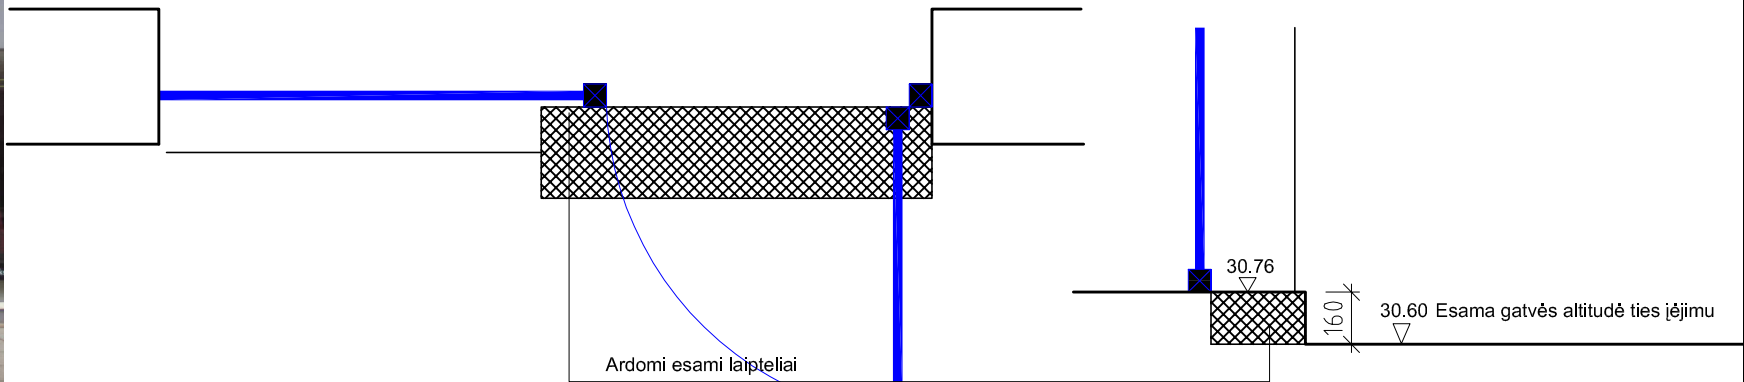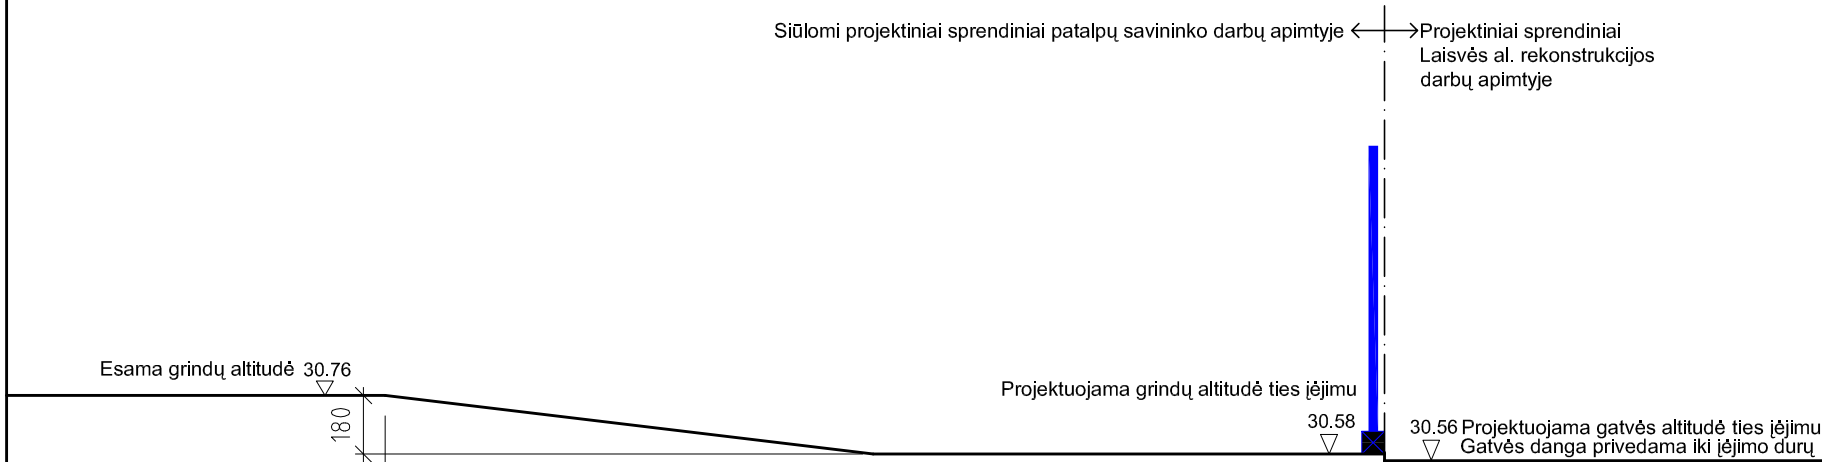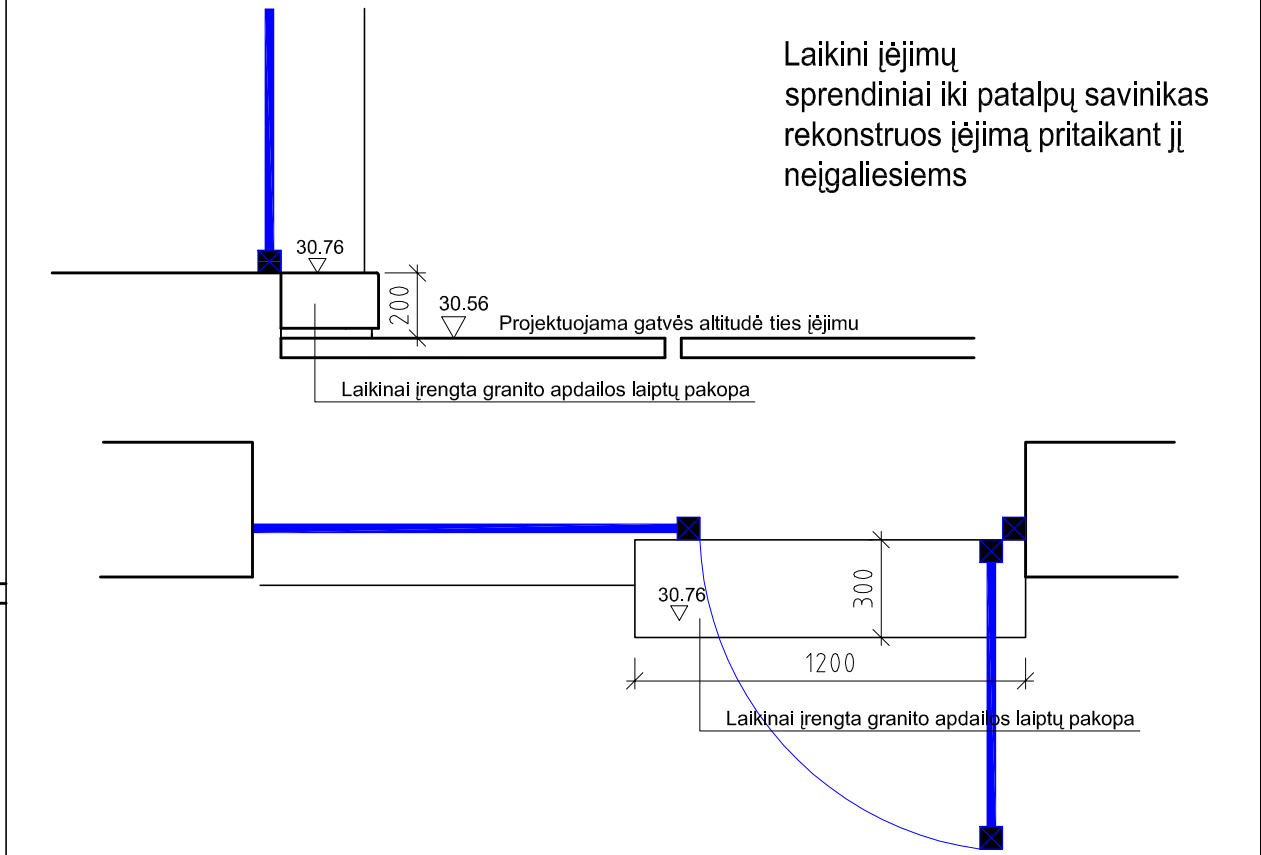Nr. 171										
Laisvės al. 34			Esami įėjimų sprendiniai P A S T A B A: Patalpų savininkas įėjimo į savo patalpas nėra pritaikęs neigaliesiems. Esamas aukščių skirtumas 16 cm. 							
Projektuojami įėjimų sprendiniai	Siūlomi projektiniai sprendiniai patalpų savininko darbų apimtyje ← →Projektiniai sprendiniai Laisvės al. rekonstrukcijos darbų apimtyje  Įėjimą pritaikant neigaliesiems, patalpų savininkas gali spręsti jam priimtinausiu būdu - įrengiant pandusą, keltuvą ar kt. būdu atitinkančiu STR 2.03.01:2001. Už sprendinių įgyvendinimą ir pasirinktą būdą savo patalpose atsakingas patalpų savininkas.									
	Laikini įėjimų sprendiniai iki patalpų savininkas rekonstruos įėjimą pritaikant jį neigaliesiems 									
P A S T A B A: Projektuojama gatvės altitudė pagal Laisvės al. V etapo aukščių planą keičiama. Projektuojamas aukščių skirtumas 20 cm. Pagal visos Laisvės al. rekonstrukcijos koncepciją patalpų savininkai įėjimų pritaikymą neigaliesiems pagal STR 2.03.01:2001 turėtų spręsti savo patalpų ribose. Kad užtikrinti patekimą į patalpas iki bus rekonstruotas įėjimas pritaikant jį neigaliesiems, vietoj esamo laipto laikinai įrengiamas naujas granitinis laiptelis.	Sertifikato Nr.		UAB Šarūno Kiaunės projektavimo studija			LAISVĖS ALĖJOS REKONSTRAVIMO DARBO PROJEKTAS V ETAPAS (TARP A. MICKEVIČIAUS G. IR NEPRIKLAUSOMYBĖS A.)				
			Aukštojo g. 10-2, Kaunas (8 37) 221492, kiauunes@yahoo.com							
	A912		PDV	Š.Kiaunė		2016.01				
	A774		Arch.	A.Kiaunienė		2016.01				
	Sertifikato Nr.		 UAB "RUSNĖ"							
	1450	PV	A.Mačionis		2016.01	BRĖŽINYS: Rekonstruojamų laiptelių ir pandusų prie pastatų žiniaraštis			Laida	
									O	
	Etapas	STATYTOJAS:				ŽYMUO:		LAPAS	LAPŲ	
	DP	Kauno miesto savivaldybės administracija				2009-01-DP-A-15		15	56	


Nr. 172

Laisvės al. 34




Esami įėjimų sprendiniai

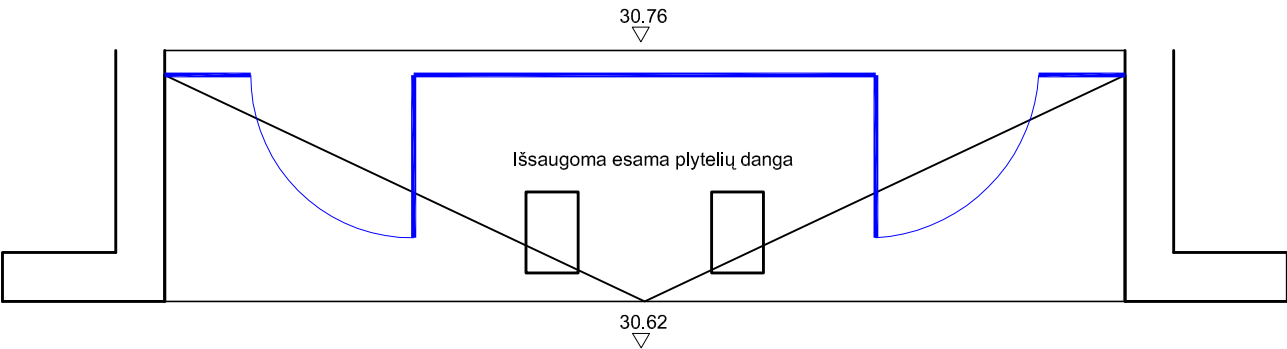P A S T A B A: Patalpų savininkas įėjimus į savo patalpas yra pritaikęs neįgaliesiems.
Esamas aukščių skirtumas 0 cm.






Projektuojami įėjimų sprendiniai

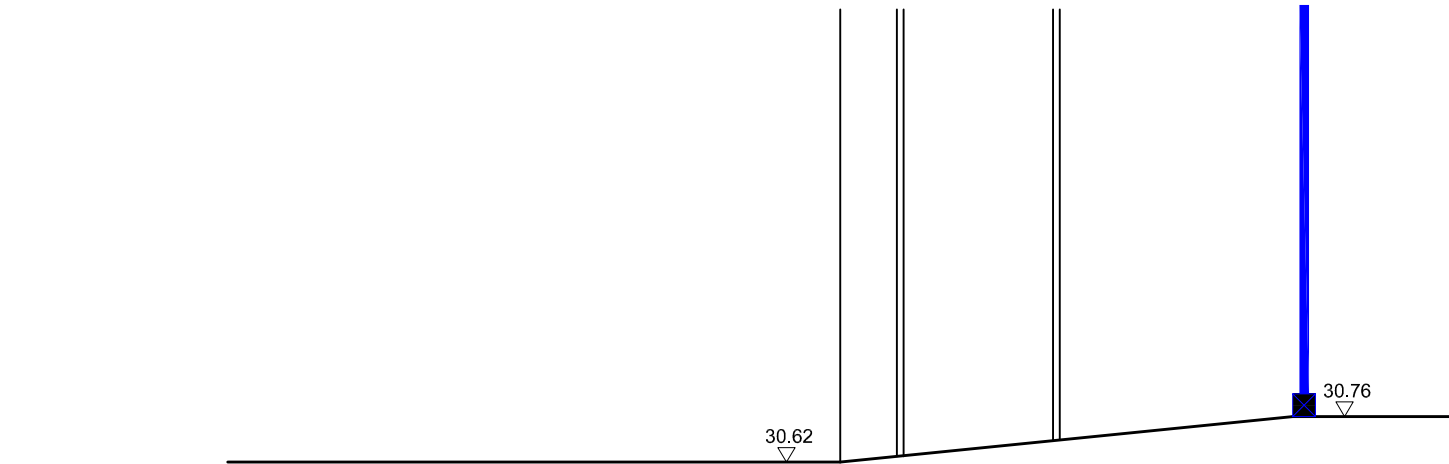

PASTABA: Projektuojama gatvės altitudė ties įėjimu nesikeičia.
Gatvės danga privedama iki įėjimo prieigų.

P A S T A B A: Projektuojama gatvės altitudė pagal Laisvės al. V etapo aukščių planą nekeičiama. Projektuojamas aukščių skirtumas 0 cm. Įėjimo aukščių skirtumas atitinka STR 2.03.01:2001 reikalavimus.	Sertifikato Nr.	UAB Šarūno Kiaunės projektavimo studija Alekoto g. 10-2, Kaunas (8 37) 221492, k.iaunes@yahoo.com				LAISVĖS ALĖJOS REKONSTRAVIMO DARBO PROJEKTAS V ETAPAS (TARP A. MICKEVIČIAUS G. IR NEPRIKLAUSOMYBĖS A.)			
	A912	PDV	Š.Kiaunė		2016.01				
	A774	Arch.	A.Kiaunienė		2016.01				
	Sertifikato Nr.	 UAB "RUSNĖ"							
	1450	PV	A.Mačionis		2016.01	BRĖŽINYS: Rekonstruojamų laiptelių ir pandusų prie pastatų žiniaraštis			Laida
					O				
Etapas	STATYTOJAS:				ŽYMUO:			LAPAS	LAPŲ
DP	Kauno miesto savivaldybės administracija				2009-01-DP-A-15			16	56

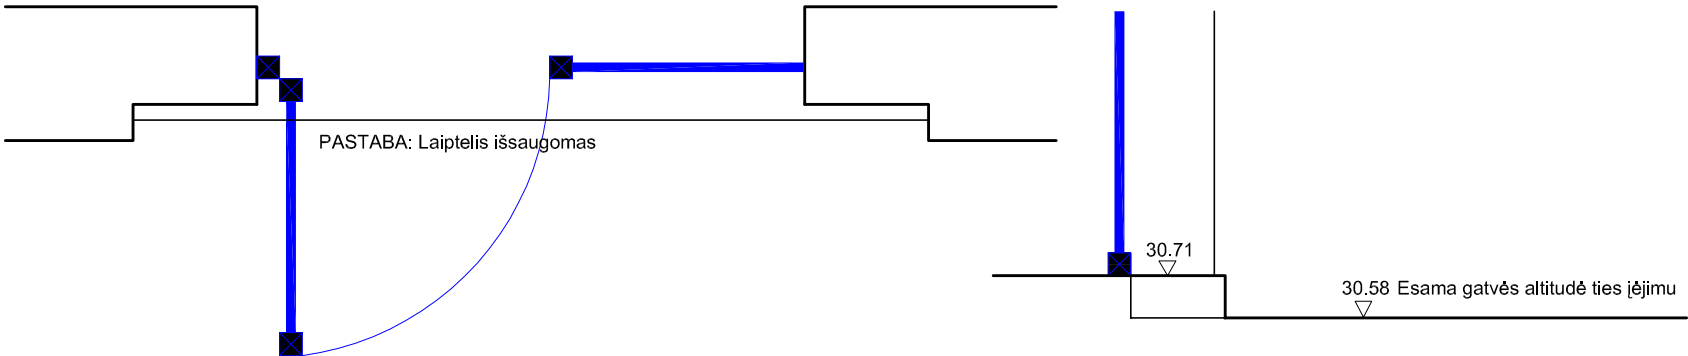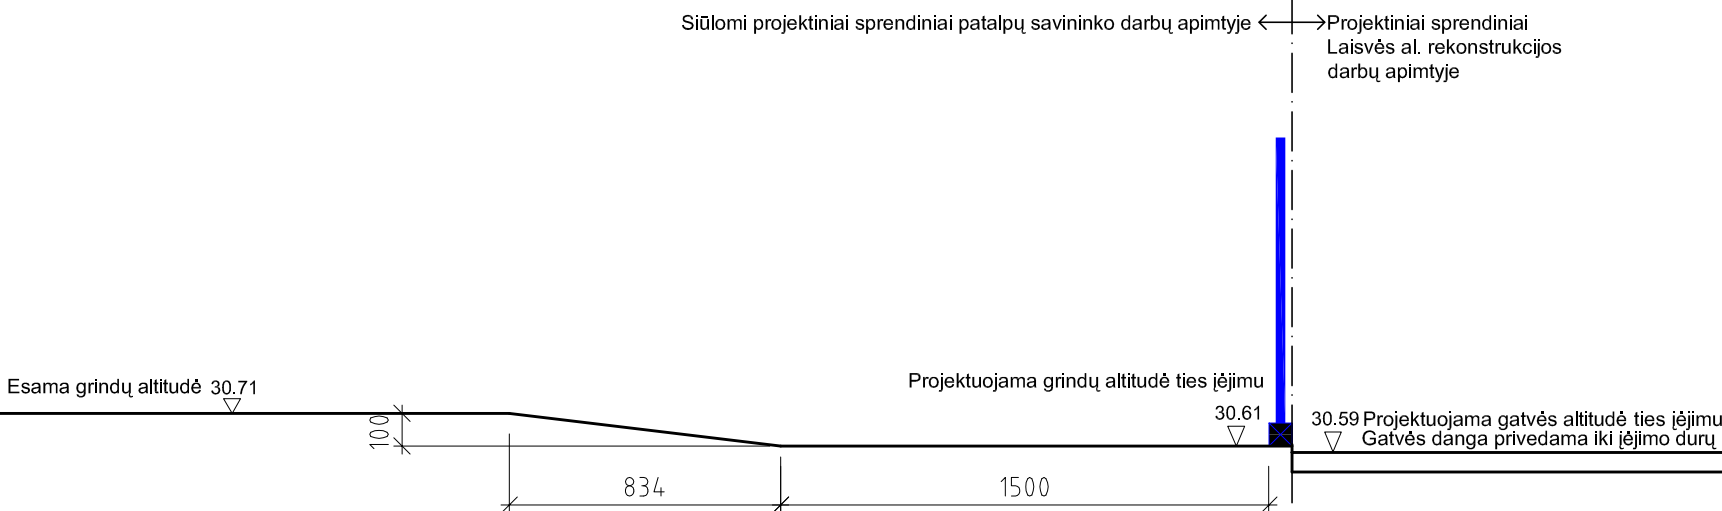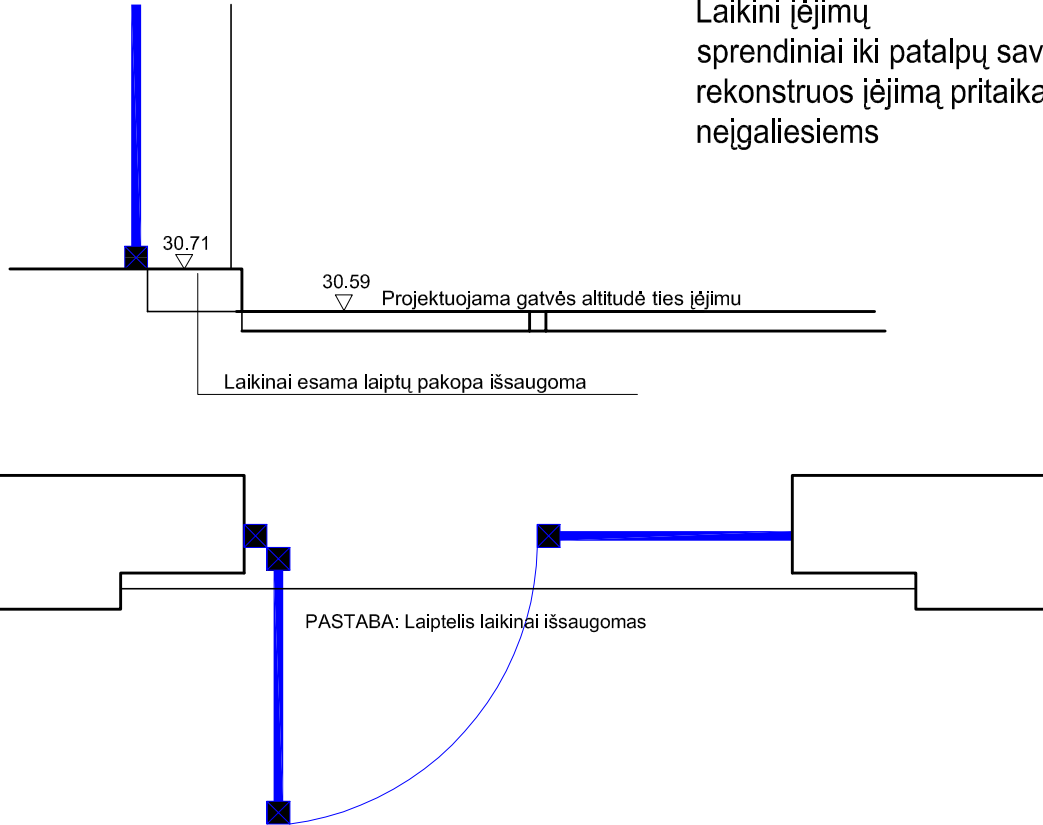Nr. 173												
Laisvės al. 34				Esami įėjimų sprendiniai P A S T A B A: Patalpų savininkas įėjimo į savo patalpas nėra pritaikęs neįgaliesiems. Esamas aukščių skirtumas 13 cm. 								
Projektuojami įėjimų sprendiniai	Siūlomi projektiniai sprendiniai patalpų savininko darbų apimtyje ← →Projektiniai sprendiniai Laisvės al. rekonstrukcijos darbų apimtyje  Esama grindų altitudė 30.71 Projektuojama grindų altitudė ties įėjimu 30.61 30.59 Projektuojama gatvės altitudė ties įėjimu Gatvės danga privedama iki įėjimo durų įėjimą pritaikant neįgaliesiems, patalpų savininkas gali spręsti jam priimtinausiu būdu - įrengiant pandusą, keltuvą ar kt. būdu atitinkančiu STR 2.03.01:2001. Už sprendinių įgyvendinimą ir pasirinktą būdą savo patalpose atsakingas patalpų savininkas.					Laikini įėjimų sprendiniai iki patalpų savininkas rekonstruos įėjimą pritaikant jį neįgaliesiems  30.71 30.59 Projektuojama gatvės altitudė ties įėjimu Laikiniai esama laiptų pakopa išsaugoma PASTABA: Laiptelis laikinai išsaugomas						
P A S T A B A: Projektuojama gatvės altitudė pagal Laisvės al. V etapo aukščių planą keičiama. Projektuojamas aukščių skirtumas mažinamas iki 12 cm. Pagal visos Laisvės al. rekonstrukcijos koncepciją patalpų savininkai įėjimų pritaikymą neįgaliesiems pagal STR 2.03.01:2001 turėtų spręsti savo patalpų ribose. Kad užtikrinti patekimą į patalpas iki bus rekonstruotas įėjimas pritaikant jį neįgaliesiems, esamas laiptelis laikinai paliekamas.					Sertifikato Nr.	UAB Šarūno Kiaunės projektavimo studija			LAISVĖS ALĖJOS REKONSTRAVIMO DARBO PROJEKTAS V ETAPAS (TARP A. MICKEVIČIAUS G. IR NEPRIKLAUSOMYBĖS A.)			
						A912	PDV	Š.Kiaunė			2016.01	
						A774	Arch.	A.Kiaunienė			2016.01	
						Sertifikato Nr.	 UAB "RUSNĖ"					
					1450	PV	A.Mačionis		2016.01	BRĖŽINYS: Rekonstruojamų laiptelių ir pandusų prie pastatų žiniaraštis		Laida
												O
					Etapas	STATYTOJAS:			ŽYMUO:		LAPAS	LAPŲ
					DP	Kauno miesto savivaldybės administracija			2009-01-DP-A-15		17	56


Nr. 180

Laisvės al. 32



Esami įėjimų sprendiniai

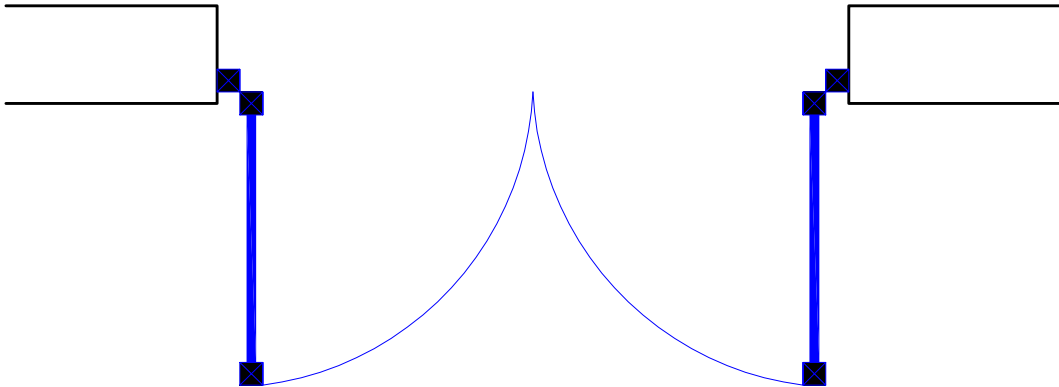P A S T A B A: Patalpų savininkas įėjimą į savo patalpas yra pritaikęs neigaliesiems. Esamas aukščių skirtumas 2 cm.



Esama gatvės altitudė ties įėjimu
30.57

Projektuojama gatvės altitudė ties įėjimu

Projektuojami įėjimų sprendiniai

PASTABA: Projektuojama gatvės altitudė ties įėjimu nesikeičia.

P A S T A B A: Projektuojama gatvės altitudė pagal Laisvės al. V etapo aukščių planą nekeičiama. Projektuojamas aukščių skirtumas 2 cm. Įėjimo aukščių skirtumas atitinka STR 2.03.01:2001 reikalavimus.	Sertifikato Nr.	UAB Šarūno Kiaunės projektavimo studija Alekoto g. 10-2, Kaunas (8 37) 221492, kiauunes@yahoo.com				LAISVĖS ALĖJOS REKONSTRAVIMO DARBO PROJEKTAS V ETAPAS (TARP A. MICKEVIČIAUS G. IR NEPRIKLAUSOMYBĖS A.)			
	A912	PDV	Š.Kiaunė		2016.01				
	A774	Arch.	A.Kiaunienė		2016.01				
	Sertifikato Nr.	 UAB "RUSNĖ"							
	1450	PV	A.Mačionis		2016.01	BRĖŽINYS: Rekonstruojamų laiptelių ir pandusų prie pastatų žiniaraštis			Laida
					O				
Etapas	STATYTOJAS:				ŽYMUO:			LAPAS	LAPŲ
DP	Kauno miesto savivaldybės administracija				2009-01-DP-A-15			18	56



Nr. 181

Laisvės al. 30 /
Nepriklausomybės a. 1





Esami įėjimų sprendiniai

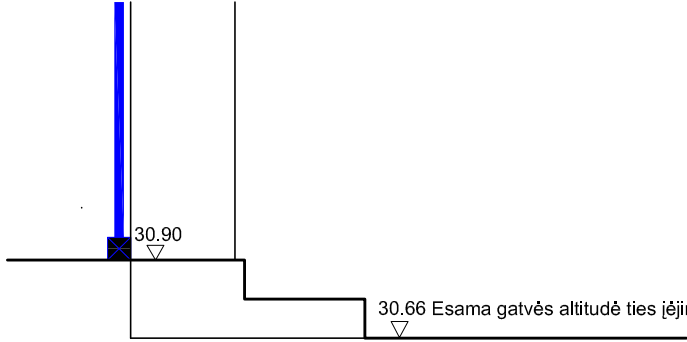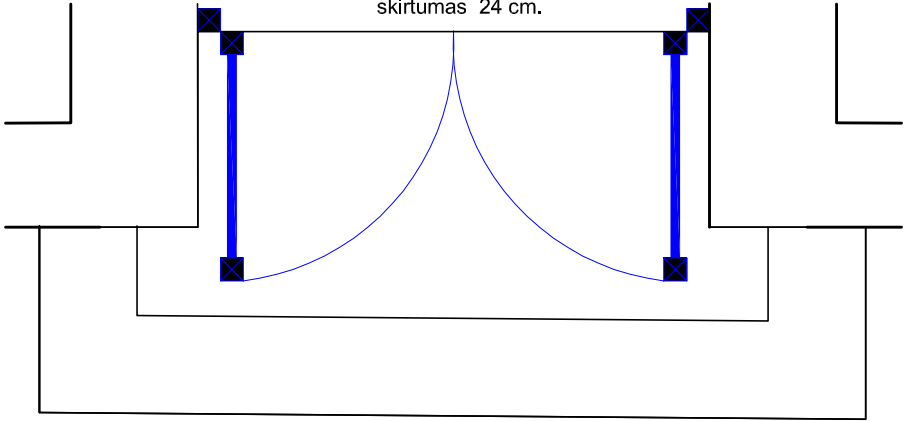P A S T A B A: Patalpų savininkas įėjimo į savo patalpas nėra pritaikęs neigaliesiems, tačiau šio pastato kitas esantis patalpų įėjimas pritaikytas neigaliesiems. Esamas aukščių skirtumas 24 cm.





PASTABA: Laipteliai išsaugomi

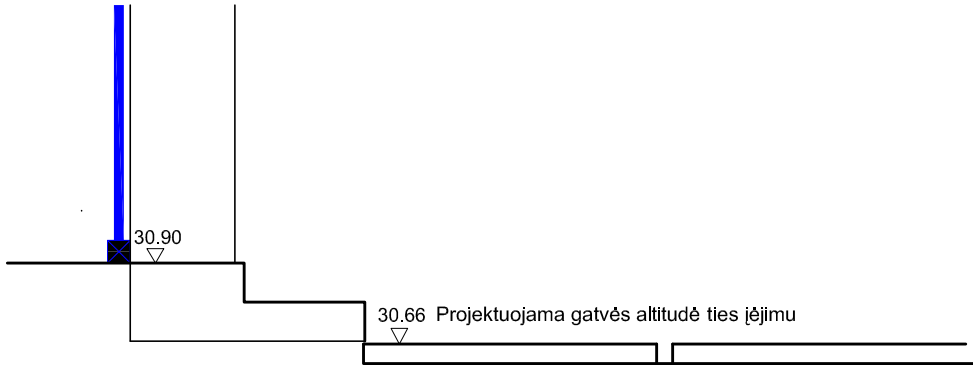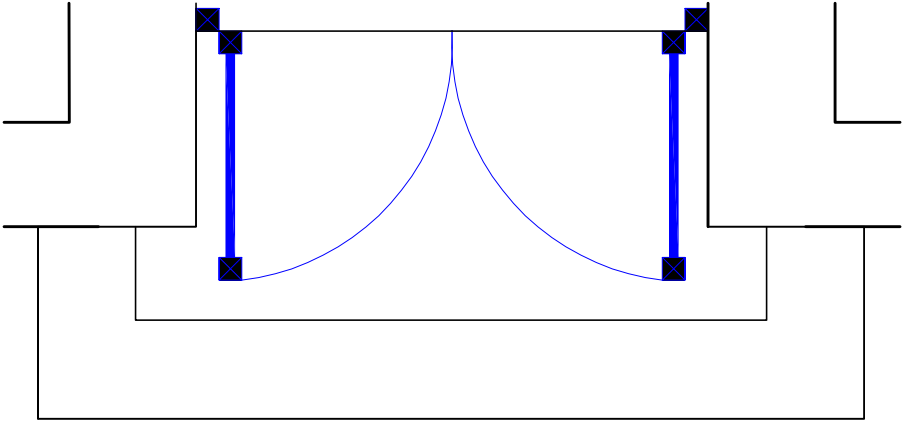Projektuojami įėjimų
sprendiniai



PASTABA: Laipteliai išsaugomi

P A S T A B A: Projektuojama gatvės altitudė pagal Laisvės al. V etapo aukščių planą nekeičiama. Projektuojamas aukščių skirtumas 24 cm. Kadangi pastato kitus įėjimus galima pritaikyti neįgaliesiems, savininkui šio įėjimo nesiūloma rekonstruoti.	Sertifikato Nr.		UAB Šarūno Kiaunės projektavimo studija Aleksoto g. 10-2, Kaunas (8 37) 221492, k.kaunas@yahoo.com			LAISVĖS ALĖJOS REKONSTRAVIMO DARBO PROJEKTAS V ETAPAS (TARP A. MICKEVIČIAUS G. IR NEPRIKLAUSOMYBĖS A.)			
	A912	PDV	Š.Kiaunė		2016.01				
	A774	Arch.	A.Kiaunienė		2016.01				
	Sertifikato Nr.	 UAB "RUSNĖ"							
	1450	PV	A.Mačionis		2016.01	BRĖŽINYS:			Laida
						Rekonstruojamų laiptelių ir pandusų prie pastatų žiniaraštis			O
	Etapas	STATYTOJAS:				ŽYMUO:		LAPAS	LAPŲ
	DP	Kauno miesto savivaldybės administracija				2009-01-DP-A-15		19	46

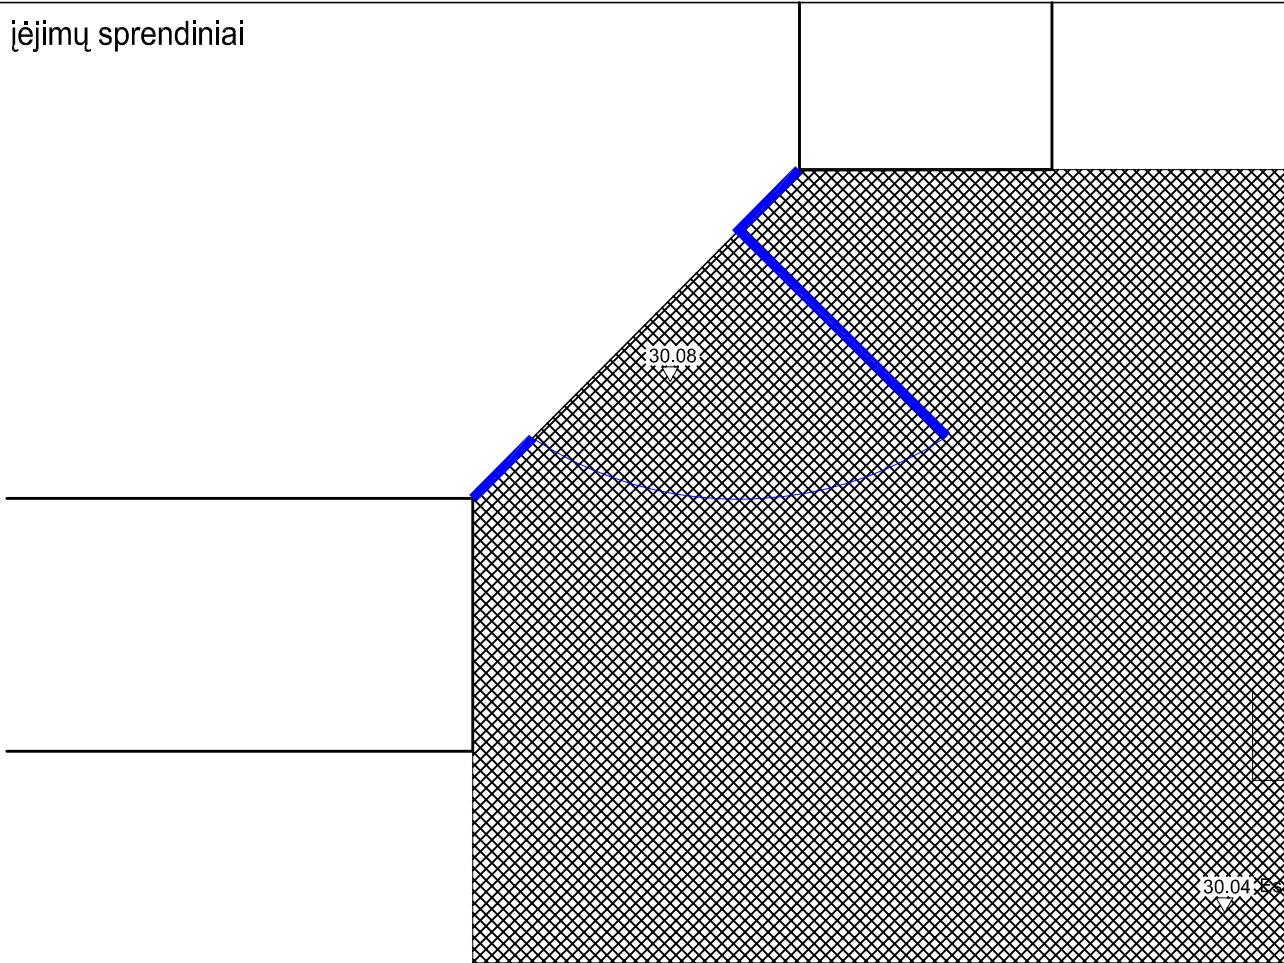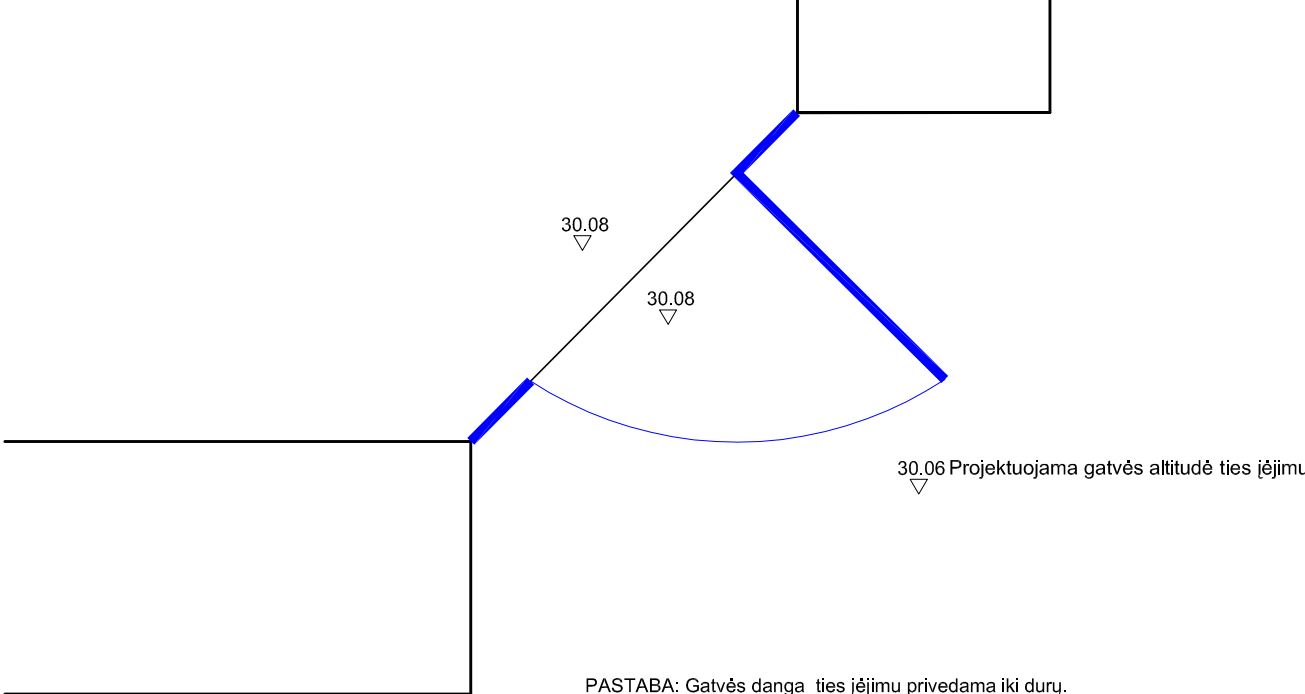146														
Laisvės al. 37		Esami įėjimų sprendiniai						Ardomi esamas pandusas						
								Esama gatvės altitudė ties įėjimu						
Projektuojami įėjimų sprendiniai								PASTABA: Gatvės danga ties įėjimu privedama iki durų.						
P A S T A B A: Projektuojama gatvės altitudė pagal Laisvės al. V etapo aukščių planą keičiama. Projektuojamas aukščių skirtumas 2 cm. Įėjimo aukščių skirtumas atitinka STR 2.03.01:2001 reikalavimus.					Sertifikato Nr.	UAB Šarūno Kiaunės projektavimo studija Alekoto g. 10-2, Kaunas (8 37) 221492, k.iaunes@yahoo.com				LAISVĖS ALĖJOS REKONSTRAVIMO DARBO PROJEKTAS V ETAPAS (TARP A. MICKEVIČIAUS G. IR NEPRIKLAUSOMYBĖS A.)				
					A912	PDV	Š.Kiaunė		2016.01					
					A774	Arch.	A.Kiaunienė		2016.01					
					Sertifikato Nr.	 UAB "RUSNĖ"				BRĖŽINYS: Rekonstruojamų laiptelių ir pandusų prie pastatų žiniaraštis				
					1450	PV	A.Mačionis		2016.01	ŽYMUO:				
										2009-01-DP-A-15				
					Etapas	STATYTOJAS:				LAPAS	LAPŲ			
					DP	Kauno miesto savivaldybės administracija				20	46			


Nr. 147

Laisvės al. 37




Esami įėjimų sprendiniai

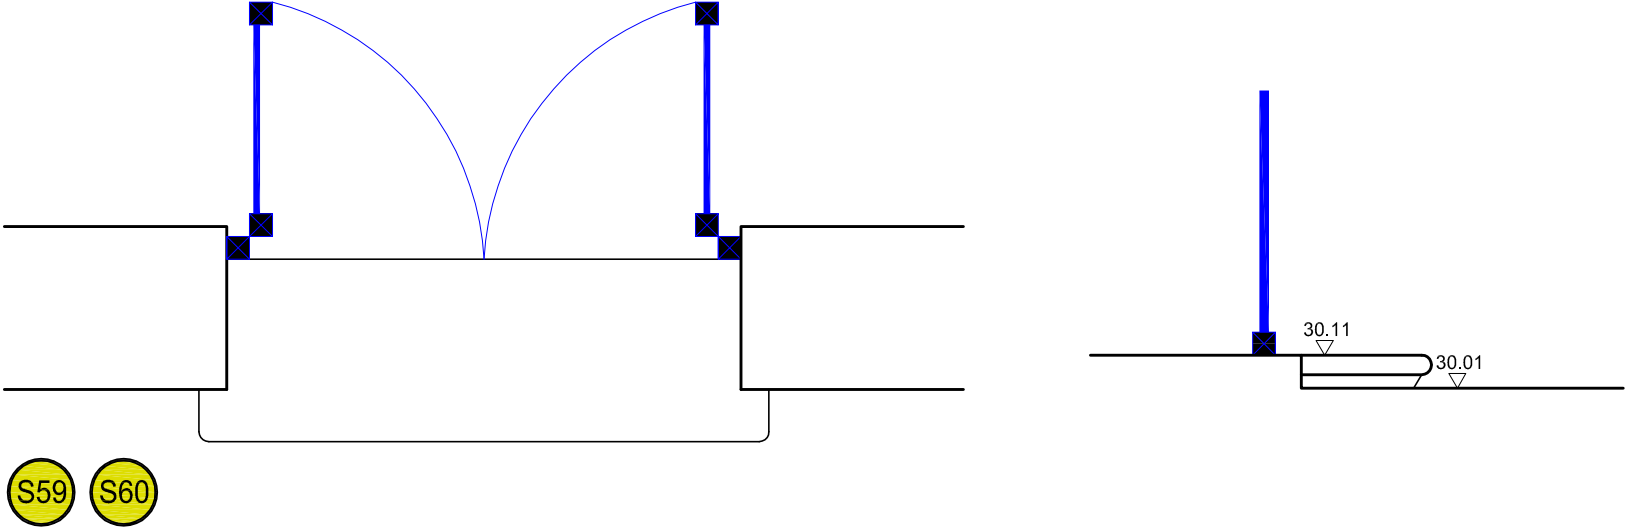P A S T A B A: Patalpų savininkas įėjimo į savo patalpas nėra pritaikęs neigaliesiems, tačiau laiptelis istorinis, priskiriamas respektuojamiems saugomiems elementams (žiūr.TP Tvarkybos dalį). Esamas aukščių skirtumas 10 cm.



Projektuojami įėjimų sprendiniai


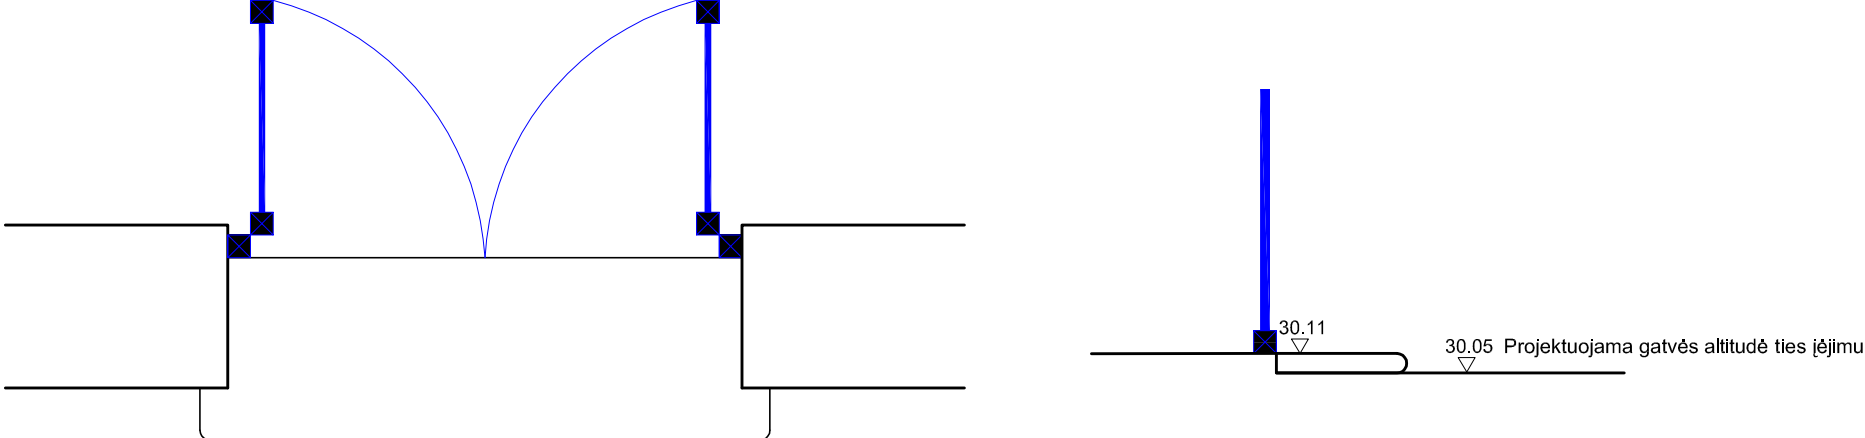


Esamas teracinis laiptelis restauruojamas

PASTABA:
Brėžinį žiūrėti kartu su laiptelio tvarkybos darbų brėžiniu

Sertifikato Nr.	UAB Šarūno Kiaunės projektavimo studija				LAISVĖS ALĖJOS REKONSTRAVIMO DARBO PROJEKTAS V ETAPAS (TARP A. MICKEVIČIAUS G. IR NEPRIKLAUSOMYBĖS A.)					
	Alekoto g. 10-2, Klaunas (8 37) 221492, kiauunes@yahoo.com									
A912	PDV	Š.Kiaunė		2016.01						
A774	Arch.	A.Kiaunienė		2016.01						
Sertifikato Nr.	 UAB "RUSNĖ"				BRĖŽINYS: Rekonstruojamų laiptelių ir pandusų prie pastatų žiniaraštis					
1450	PV	A.Mačionis		2016.01	ŽYMUO:		Laida			
					2009-01-DP-A-15		O			
Etapas	STATYTOJAS:				LAPAS		LAPŲ			
DP	Kauno miesto savivaldybės administracija				21		46			

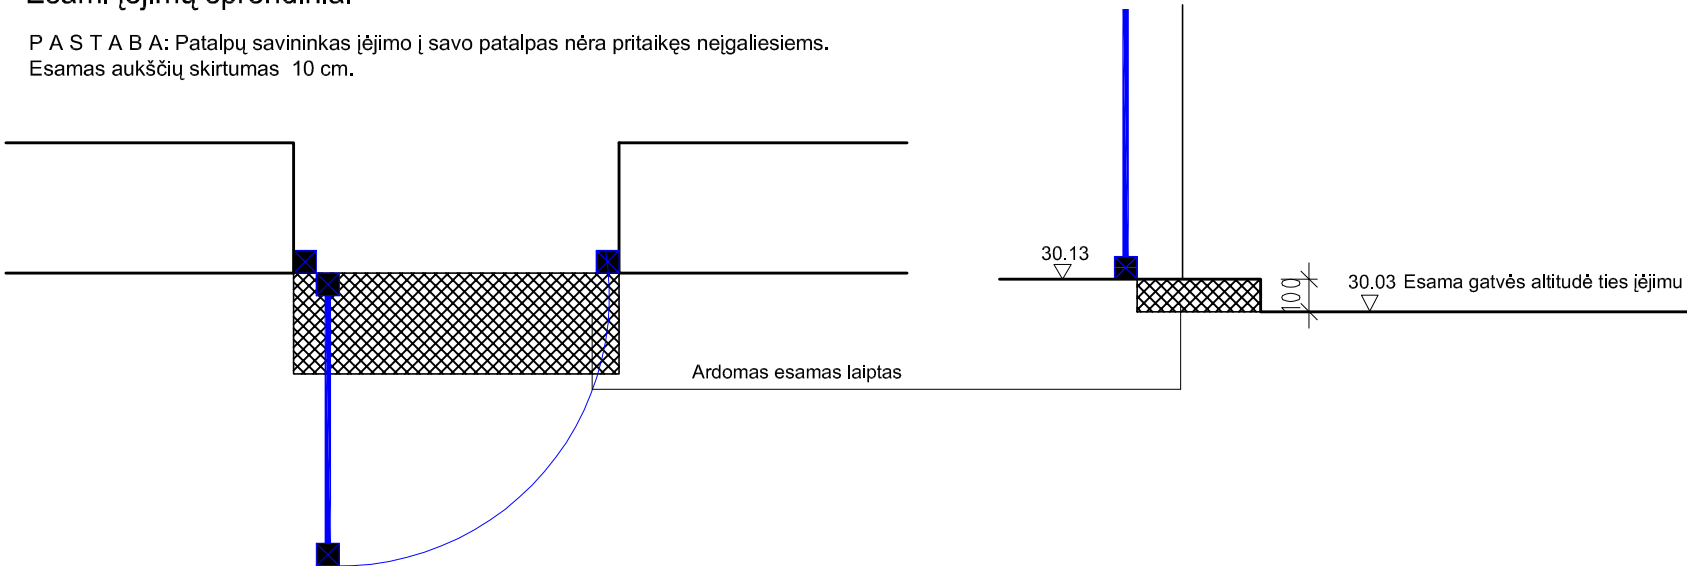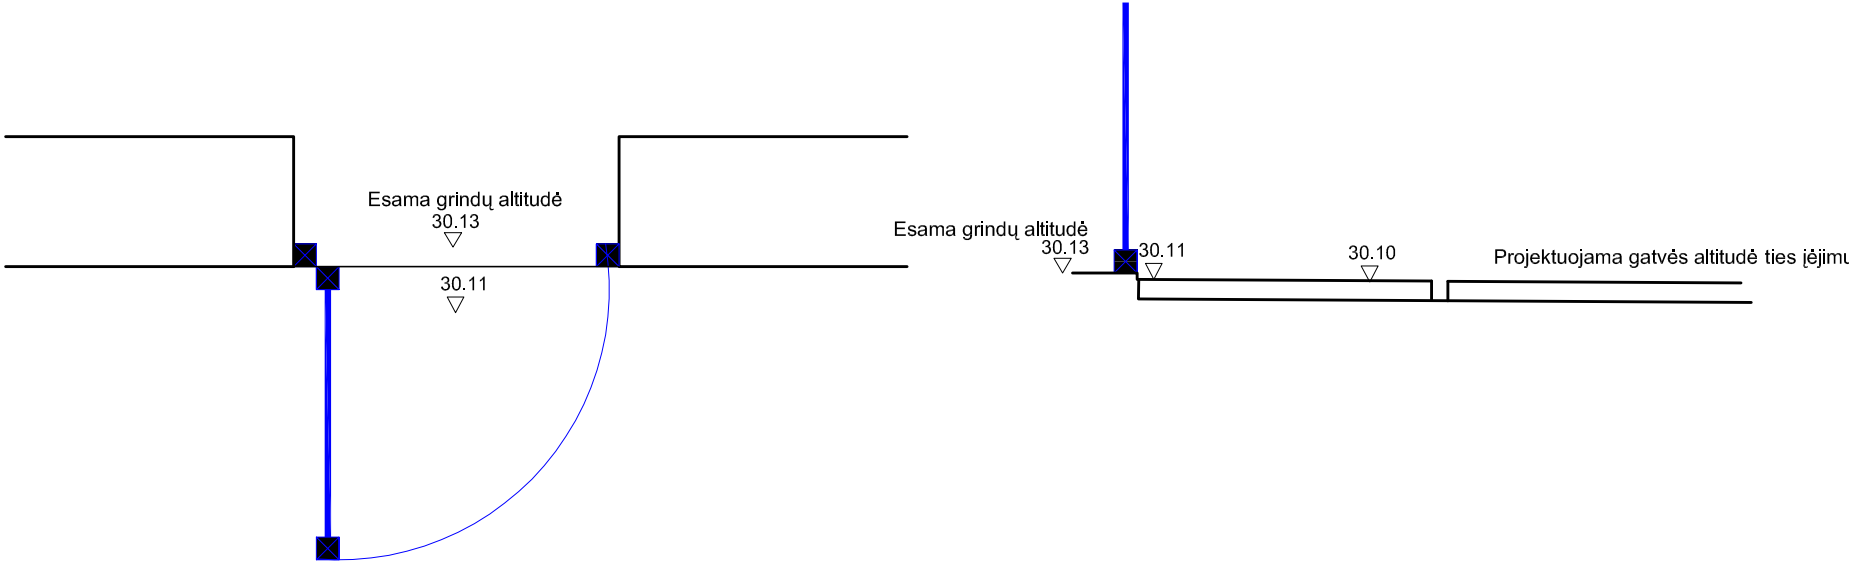
P A S T A B A: Projektuojama gatvės altitudė pagal Laisvės al. V etapų aukščių planą keičiama. Projektuojamas aukščių skirtumas mažinama iki 6 cm. Esamas laiptelis išsaugomas, restauruojamas. Patekimą neigaliesiems patalpų savininkui siūloma užtikrinti lengvų konstrukcijų pandusu, pagal STR 2.03.01:2001 64 punktą.

Nr. 148	
Laisvės al. 37		Esami įėjimų sprendiniai P A S T A B A: Patalpų savininkas įėjimo į savo patalpas nėra pritaikęs neįgaliesiems. Esamas aukščių skirtumas 10 cm.  Ardomas esamas laiptas 30.13 30.03 Esama gatvės altitudė ties įėjimu	
Projektuojami įėjimų sprendiniai	 Esama grindų altitudė 30.13 30.11 Esama grindų altitudė 30.13 30.11 30.10 Projektuojama gatvės altitudė ties įėjimu PASTABA: Gatvės danga ties įėjimu privedama iki durų.									<table><tr><td>Sertifikato Nr.</td><td colspan="4">UAB Šarūno Kiaunės projektavimo studija</td><td colspan="5" rowspan="5">LAISVĖS ALĖJOS REKONSTRAVIMO DARBO PROJEKTAS V ETAPAS (TARP A. MICKEVIČIAUS G. IR NEPRIKLAUSOMYBĖS A.)</td></tr><tr><td></td><td colspan="9">Alekoto g. 10-2, Kaunas (8 37) 221492, k.iaunes@yahoo.com</td></tr><tr><td>A912</td><td>PDV</td><td>Š.Kiaunė</td><td></td><td>2016.01</td></tr><tr><td>A774</td><td>Arch.</td><td>A.Kiaunienė</td><td></td><td>2016.01</td></tr><tr><td>Sertifikato Nr.</td><td colspan="9"> UAB "RUSNĖ"</td></tr><tr><td>1450</td><td>PV</td><td>A.Mačionis</td><td></td><td>2016.01</td><td colspan="4" rowspan="3">BRĖŽINYS: Rekonstruojamų laiptelių ir pandusų prie pastatų žiniaraštis</td><td>Laida</td></tr><tr><td></td><td></td><td></td><td></td><td></td><td>O</td></tr><tr><td></td><td></td><td></td><td></td><td></td><td></td></tr><tr><td>Etapas</td><td colspan="4">STATYTOJAS:</td><td colspan="3" rowspan="2">ŽYMUO: 2009-01-DP-A-15</td><td>LAPAS</td><td>LAPŲ</td></tr><tr><td>DP</td><td colspan="7">Kauno miesto savivaldybės administracija</td><td>22</td><td>46</td></tr></table>	Sertifikato Nr.	UAB Šarūno Kiaunės projektavimo studija				LAISVĖS ALĖJOS REKONSTRAVIMO DARBO PROJEKTAS V ETAPAS (TARP A. MICKEVIČIAUS G. IR NEPRIKLAUSOMYBĖS A.)						Alekoto g. 10-2, Kaunas (8 37) 221492, k.iaunes@yahoo.com									A912	PDV	Š.Kiaunė		2016.01	A774	Arch.	A.Kiaunienė		2016.01	Sertifikato Nr.	 UAB "RUSNĖ"									1450	PV	A.Mačionis		2016.01	BRĖŽINYS: Rekonstruojamų laiptelių ir pandusų prie pastatų žiniaraštis				Laida						O							Etapas	STATYTOJAS:				ŽYMUO: 2009-01-DP-A-15			LAPAS	LAPŲ	DP	Kauno miesto savivaldybės administracija							22	46
Sertifikato Nr.	UAB Šarūno Kiaunės projektavimo studija				LAISVĖS ALĖJOS REKONSTRAVIMO DARBO PROJEKTAS V ETAPAS (TARP A. MICKEVIČIAUS G. IR NEPRIKLAUSOMYBĖS A.)	
	Alekoto g. 10-2, Kaunas (8 37) 221492, k.iaunes@yahoo.com	
A912	PDV	Š.Kiaunė		2016.01	
A774	Arch.	A.Kiaunienė		2016.01	
Sertifikato Nr.	 UAB "RUSNĖ"	
1450	PV	A.Mačionis		2016.01	BRĖŽINYS: Rekonstruojamų laiptelių ir pandusų prie pastatų žiniaraštis				Laida	
									O	
Etapas	STATYTOJAS:				ŽYMUO: 2009-01-DP-A-15			LAPAS	LAPŲ	
DP	Kauno miesto savivaldybės administracija							22	46	
P A S T A B A: Projektuojama gatvės altitudė pagal Laisvės al. V etapo aukščių planą keičiama. Projektuojamas aukščių skirtumas 2 cm. Įėjimo aukščių skirtumas atitinka STR 2.03.01:2001 reikalavimus.	

Nr. 153



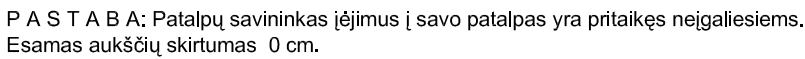Esami įėjimų sprendiniai



Projektuojami lėšimų sprendiniai

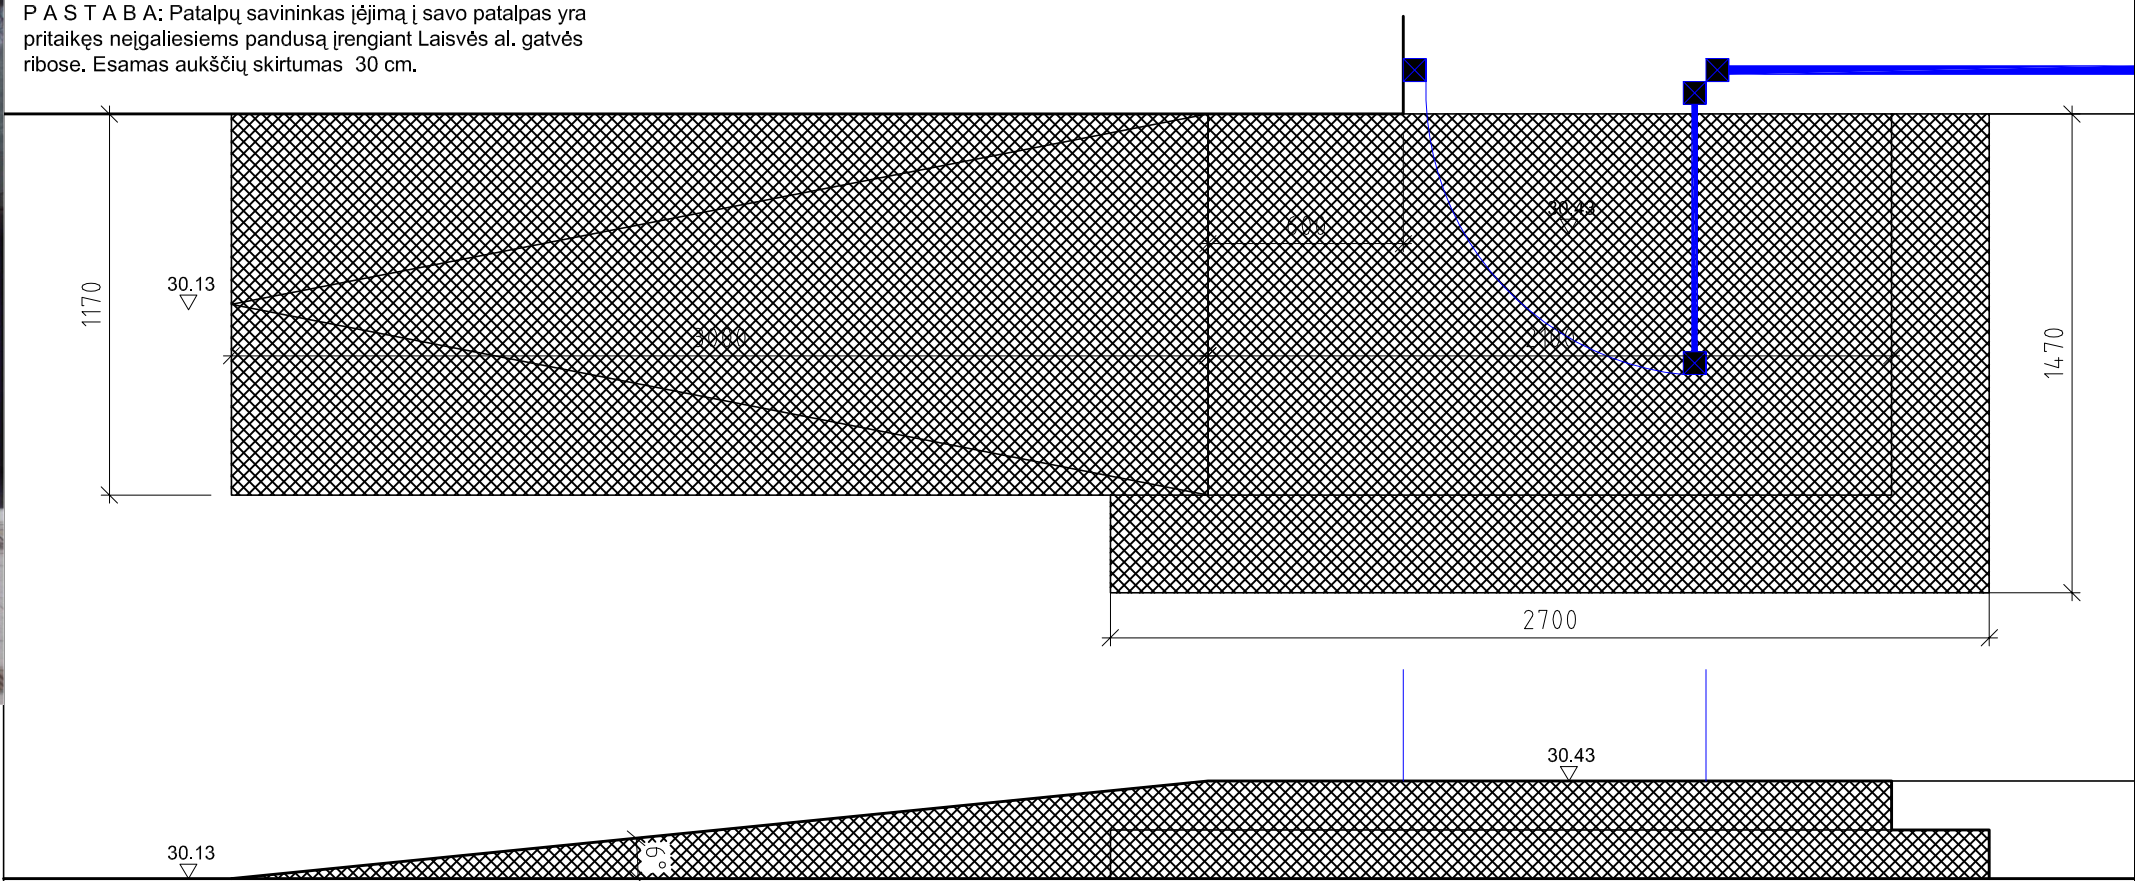


P A S T A B A: Projektuojama gatvės altitudė pagal Laisvės al. V etapo aukščių planą keičiama. Projektuojamas aukščių skirtumas 1 cm. Įėjimo aukščių skirtumas atitinka STR 2.03.01:2001 reikalavimus.

Laisvės al. 33




P A S T A B A: Patalpų savininkas įėjimą į savo patalpas yra pritaikęs neįgaliesiems pandusą įrengiant Laisvės al. gatvės ribose. Esamas aukščių skirtumas 30 cm.




Esami įėjimų sprendiniai

Projektuojami įėjimų sprendiniai

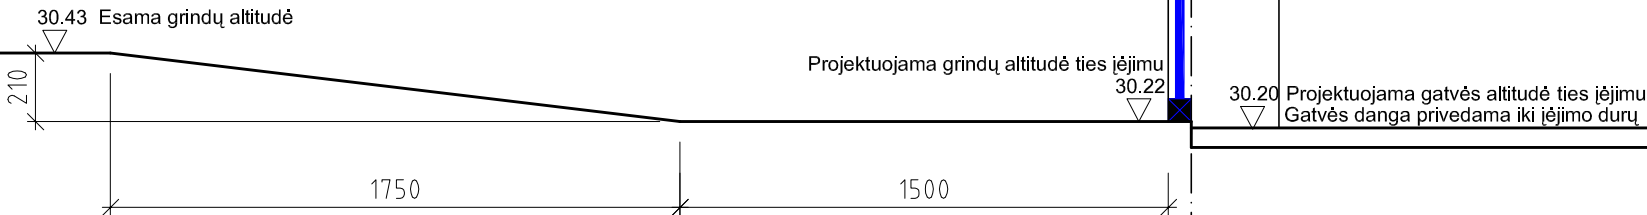Siūlomi projektiniai sprendiniai patalpų savininko darbų apimtyje ← Projektiniai sprendiniai Laisvės al. rekonstrukcijos darbų apimtyje



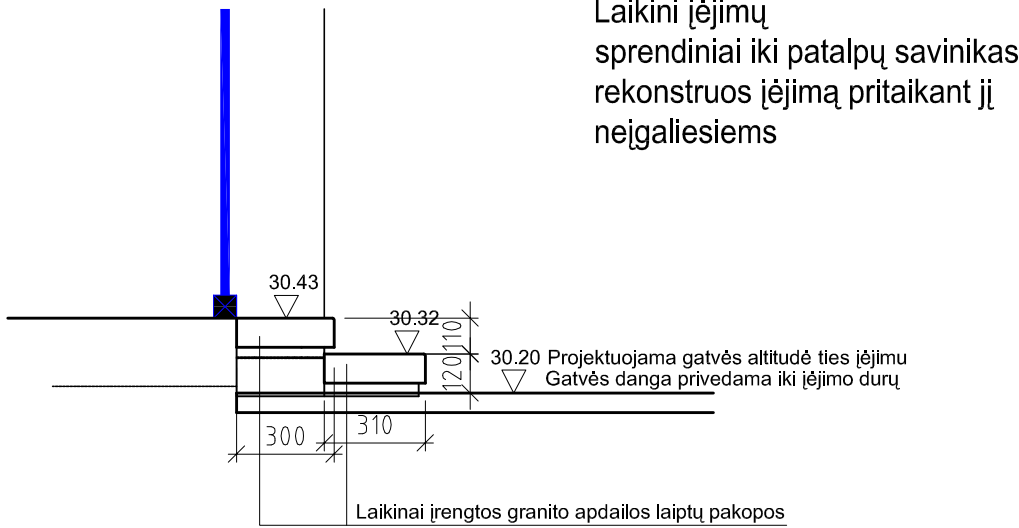Įėjimą pritaikant neįgaliesiems, patalpų savininkas gali spręsti jam priimtinausiu būdu - įrengiant pandusą, keltuvą ar kt. būdu atitinkančiu STR 2.03.01:2001. Už sprendinių įgyvendinimą ir pasirinktą būdą savo patalpose atsakingas patalpų savininkas.







Laikini įėjimų sprendiniai iki patalpų savinikas rekonstruos įėjimą pritaikant jį neįgaliesiems




Laikiniai įrengtos granito apdailos laiptų pakopos

P A S T A B A: Projektuojama gatvės altitudė pagal Laisvės al. V etapo aukščių planą keičiama. Projektuojamas aukščių skirtumas mažinamas iki 23 cm. Pagal visos Laisvės al. rekonstrukcijos koncepciją patalpų savininkai įėjimų pritaikymą neįgaliesiems pagal STR 2.03.01:2001 turėtų spręsti savo patalpų ribose. Kad užtikrinti patekimą į patalpas iki bus rekonstruotas įėjimas pritaikant jį neįgaliesiems, laikinai įrengiami nauji granitiniai laiptai. Iki to laiko patekimą neįgaliesiems siūloma užtikrinti laikinu lengvų konstrukcijų pandusu, pagal STR 2.03.01:2001 64 punktą.

Sertifikato Nr.	UAB Šarūno Kiaunės projektavimo studija Alekoto g. 10-2, Klaunas (8 37) 221492, k.iaunes@yahoo.com				LAISVĖS ALĖJOS REKONSTRAVIMO DARBO PROJEKTAS V ETAPAS (TARP A. MICKEVIČIAUS G. IR NEPRIKLAUSOMYBĖS A.)				
A912	PDV	Š.Kiaunė		2016.01					
A774	Arch.	A.Kiaunienė		2016.01					
Sertifikato Nr.	 UAB "RUSNĖ"								
1450	PV	A.Mačionis		2016.01	BRĖŽINYS: Rekonstruojamų laiptelių ir pandusų prie pastatų žiniaraštis			Laida	
Etapas	STATYTOJAS:				ŽYMUO: 2009-01-DP-A-15			LAPAS	LAPŲ
DP	Kauno miesto savivaldybės administracija							25	46

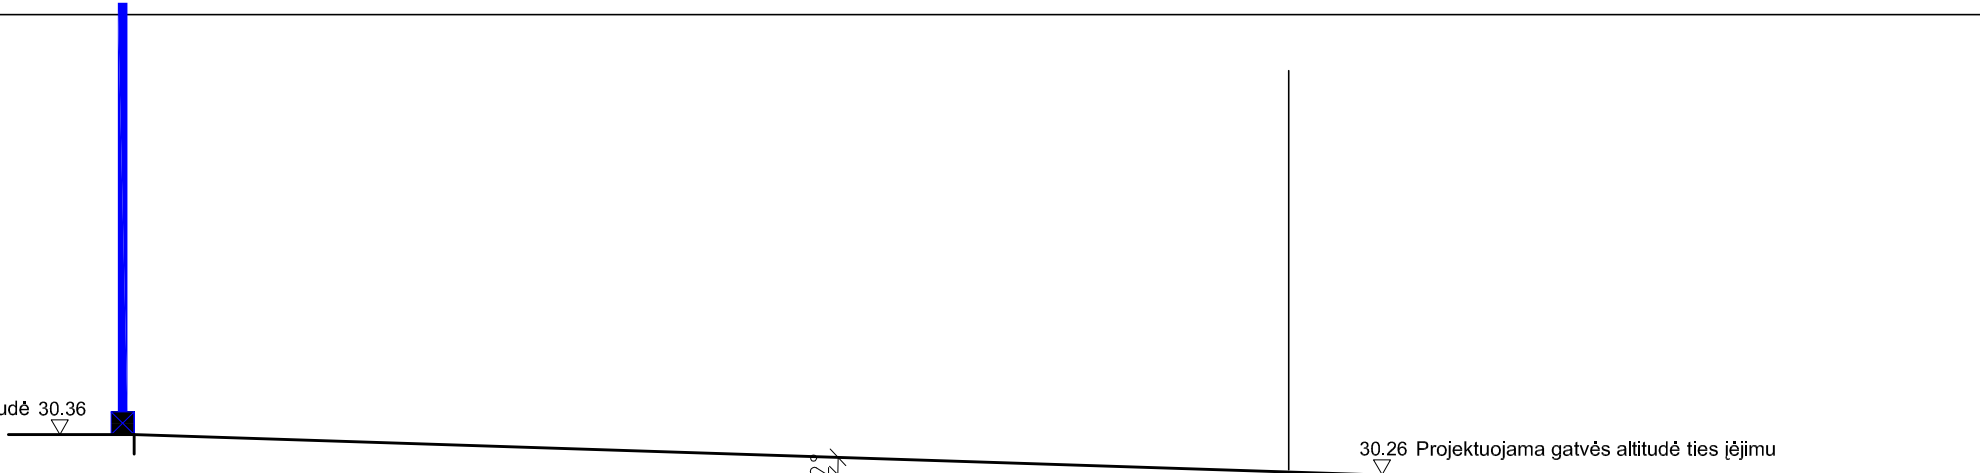Nr. 156											
Laisvės al. 33		Esami įėjimų sprendiniai P A S T A B A: Patalpų savininkas įėjimą į savo patalpas yra pritaikęs neigaliesiems. Esamas aukščių skirtumas 22 cm. 									
Projektuojami įėjimų sprendiniai	 PASTABA: Gatvės danga ties įėjimu privedama iki durų be slenksčio.										
P A S T A B A: Projektuojama gatvės altitudė pagal Laisvės al. V etapo aukščių planą keičiama. Projektuojamas aukščių skirtumas 12 cm. Suformuotas nuolydis nuo gatvės iki įėjimo durų atitinka STR 2.03.01:2001 reikalavimus.					Sertifikato Nr.		UAB Šarūno Kiaunės projektavimo studija			LAISVĖS ALĖJOS REKONSTRAVIMO DARBO PROJEKTAS V ETAPAS (TARP A. MICKEVIČIAUS G. IR NEPRIKLAUSOMYBĖS A.)	
							Aleksoto g. 10-2, Kaunas (8 37) 221492, ktaunes@yahoo.com				
					A912	PDV	Š.Kiaunė		2016.01		
					A774	Arch.	A.Kiaunienė		2016.01		
					Sertifikato Nr.	 UAB "RUSNĖ"					
1450	PV	A.Mačionis		2016.01	BRĖŽINYS:				Laida		
					Rekonstruojamų laiptelių ir pandusų prie pastatų žiniaraštis				O		
Etapas	STATYTOJAS:				ŽYMUO:			LAPAS	LAPŲ		
DP	Kauno miesto savivaldybės administracija				2009-01-DP-A-15			26	46		

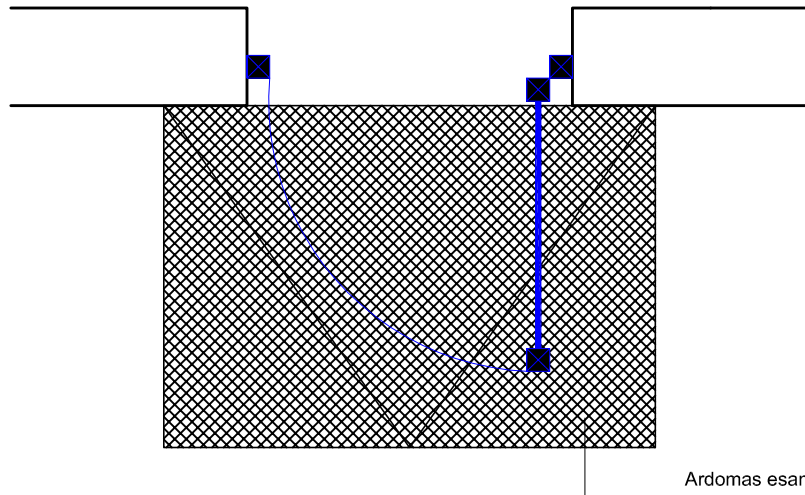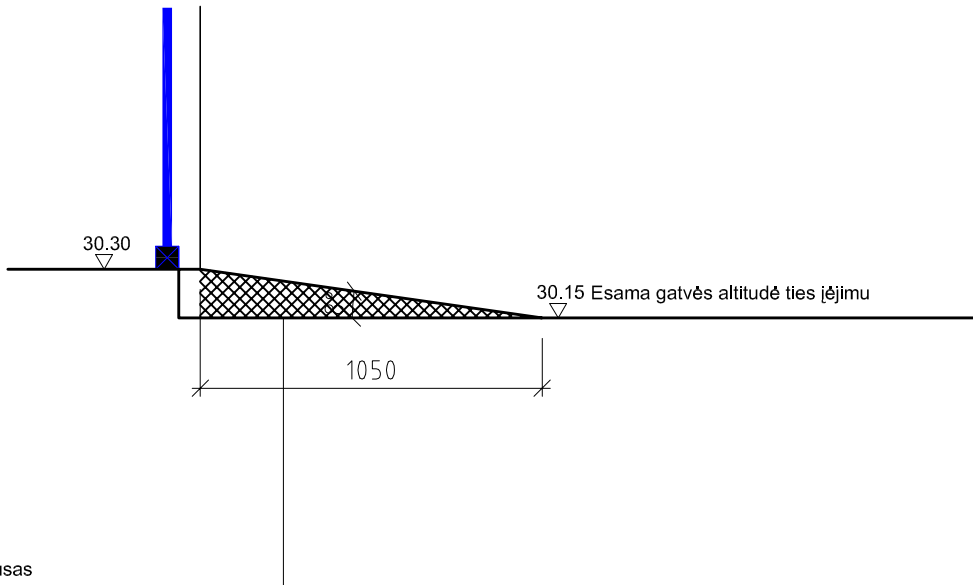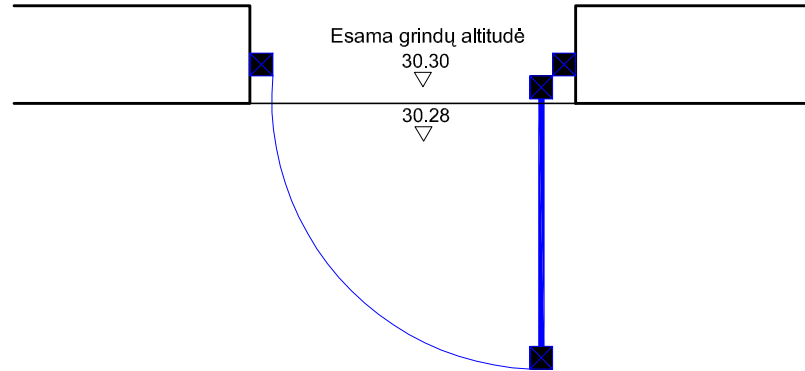Nr. 157										
Laisvės al. 33		Esami įėjimų sprendiniai P A S T A B A: Patalpų savininkas įėjimo į savo patalpas nėra pritaikęs neįgaliesiems, pandusas neatitinka STR 2.03.01:2001 reikalavimų. Esamas aukščių skirtumas 15 cm.  								
Projektuojami įėjimų sprendiniai	  PASTABA: Gatvės danga ties įėjimu privedama iki durų.									
P A S T A B A: Projektuojama gatvės altitudė pagal Laisvės al. V etapo aukščių planą keičiama. Projektuojamas aukščių skirtumas 2 cm. Įėjimo aukščių skirtumas atitinka STR 2.03.01:2001 reikalavimus.		Sertifikato Nr.		UAB Šarūno Kiaunės projektavimo studija		LAISVĖS ALĖJOS REKONSTRAVIMO DARBO PROJEKTAS V ETAPAS (TARP A. MICKEVIČIAUS G. IR NEPRIKLAUSOMYBĖS A.)				
		A912		PDV	Š.Kiaunė					
		A774		Arch.	A.Kiaunienė					
		Sertifikato Nr.		 UAB "RUSNĖ"						
		1450		PV	A.Mačionis	2016.01		BRĖŽINYS:		
								Rekonstruojamų laiptelių ir pandusų prie pastatų žiniaraštis		
								Laida		
								O		
		Etapas		STATYTOJAS:		ŽYMUO:		LAPAS	LAPŲ	
		DP		Kauno miesto savivaldybės administracija		2009-01-DP-A-15		27	46	

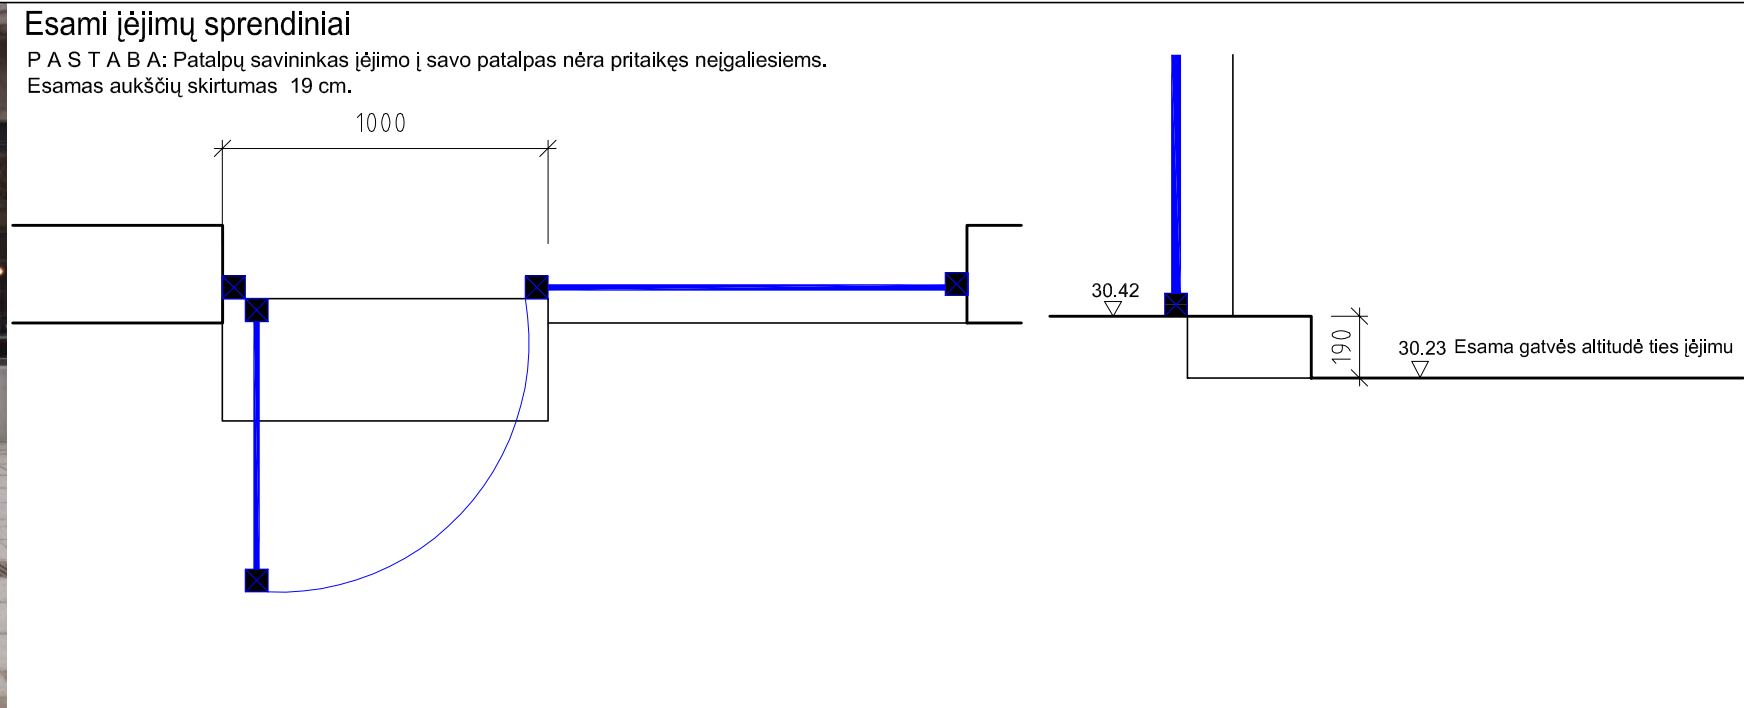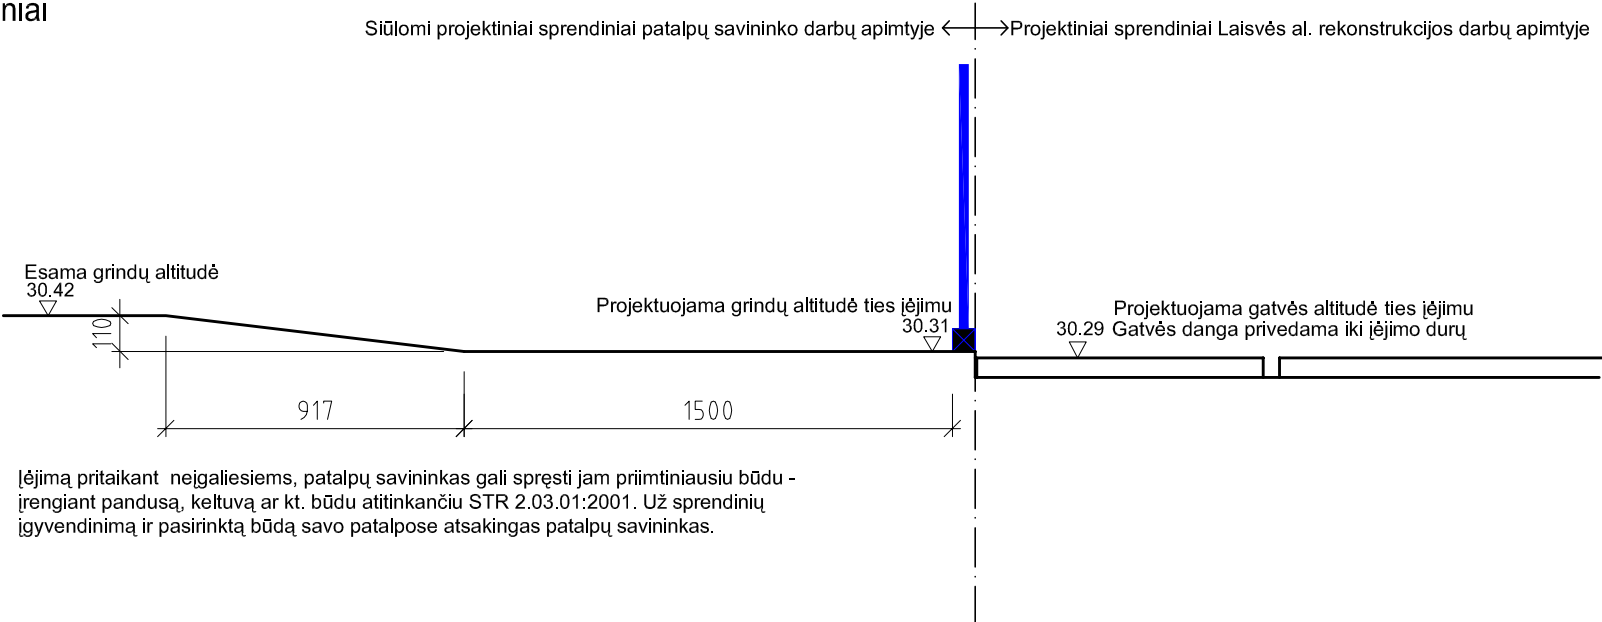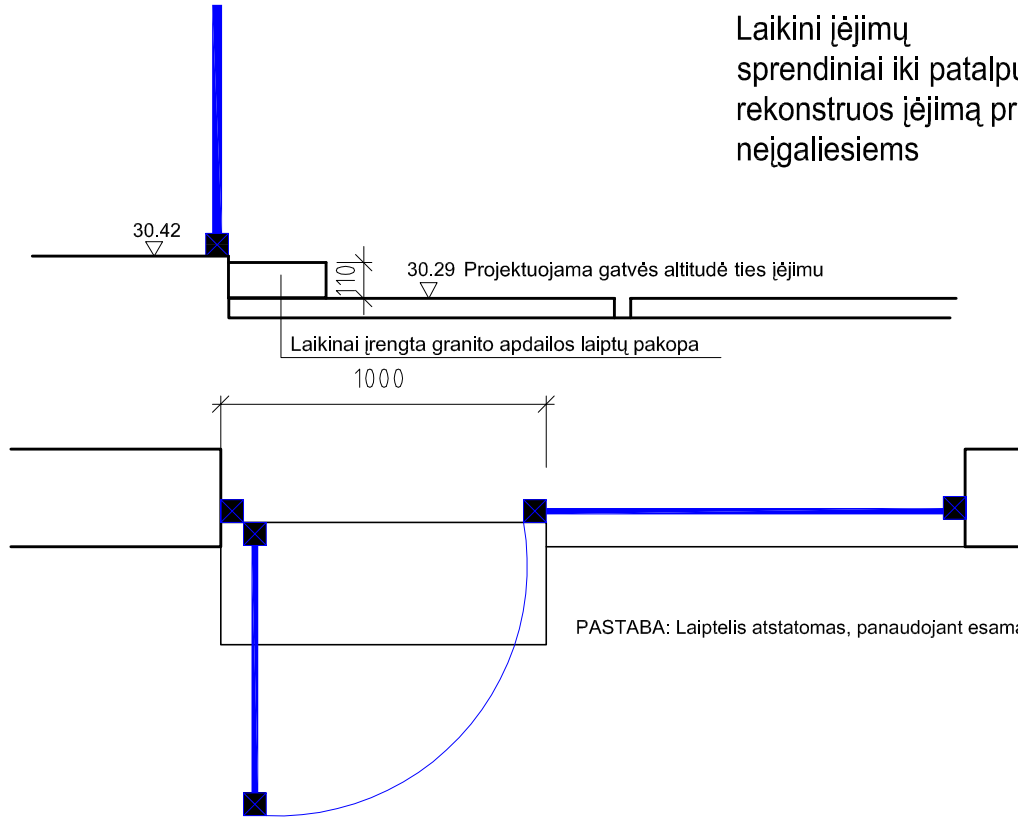163											
Laisvės al. 31					Esami įėjimų sprendiniai P A S T A B A: Patalpų savininkas įėjimo į savo patalpas nėra pritaikęs neigaliesiems. Esamas aukščių skirtumas 19 cm. 						
Projektuojami įėjimų sprendiniai Siūlomi projektiniai sprendiniai patalpų savininko darbų apimtyje →Projektiniai sprendiniai Laisvės al. rekonstrukcijos darbų apimtyje  įėjimą pritaikant neigaliesiems, patalpų savininkas gali spręsti jam priimtinausiu būdu - įrengiant pandusą, keltuvą ar kt. būdu atitinkančiu STR 2.03.01:2001. Už sprendinių įgyvendinimą ir pasirinktą būdą savo patalpose atsakingas patalpų savininkas.					Laikini įėjimų sprendiniai iki patalpų savininkas rekonstruos įėjimą pritaikant jį neigaliesiems  PASTABA: Laiptelis atstatomas, panaudojant esamą granitinį laiptelį						
P A S T A B A: Projektuojama gatvės altitudė pagal Laisvės al. V etapo aukščių planą keičiama. Projektuojamas aukščių skirtumas mažinama iki 13 cm. Esamas laiptelis atstatomas iki įėjimas bus pritaikytas neigaliesiems. Pagal visos Laisvės al. rekonstrukcijos koncepciją patalpų savininkai įėjimų pritaikymą neigaliesiems pagal STR 2.03.01:2001 turėtų spręsti savo patalpų ribose.					Sertifikato Nr.	UAB Šarūno Kiaunės projektavimo studija				LAISVĖS ALĖJOS REKONSTRAVIMO DARBO PROJEKTAS V ETAPAS (TARP A. MICKEVIČIAUS G. IR NEPRIKLAUSOMYBĖS A.)	
						Aukštojo g. 10-2, Kaunas (8 37) 221492, kiauunes@yahoo.com					
					A912	PDV	Š.Kiaunė		2016.01		
					A774	Arch.	A.Kiaunienė		2016.01		
					Sertifikato Nr.	 UAB "RUSNĖ"					
					1450	PV	A.Mačionis		2016.01	BRĖŽINYS:	
										Rekonstruojamų laiptelių ir pandusų prie pastatų žiniaraštis	
										Laida	
										O	
					Etapas	STATYTOJAS:				ŽYMUO:	
					DP	Kauno miesto savivaldybės administracija				2009-01-DP-A-15	
										LAPAS	LAPŲ
										28	46