




SPRENDINIAI

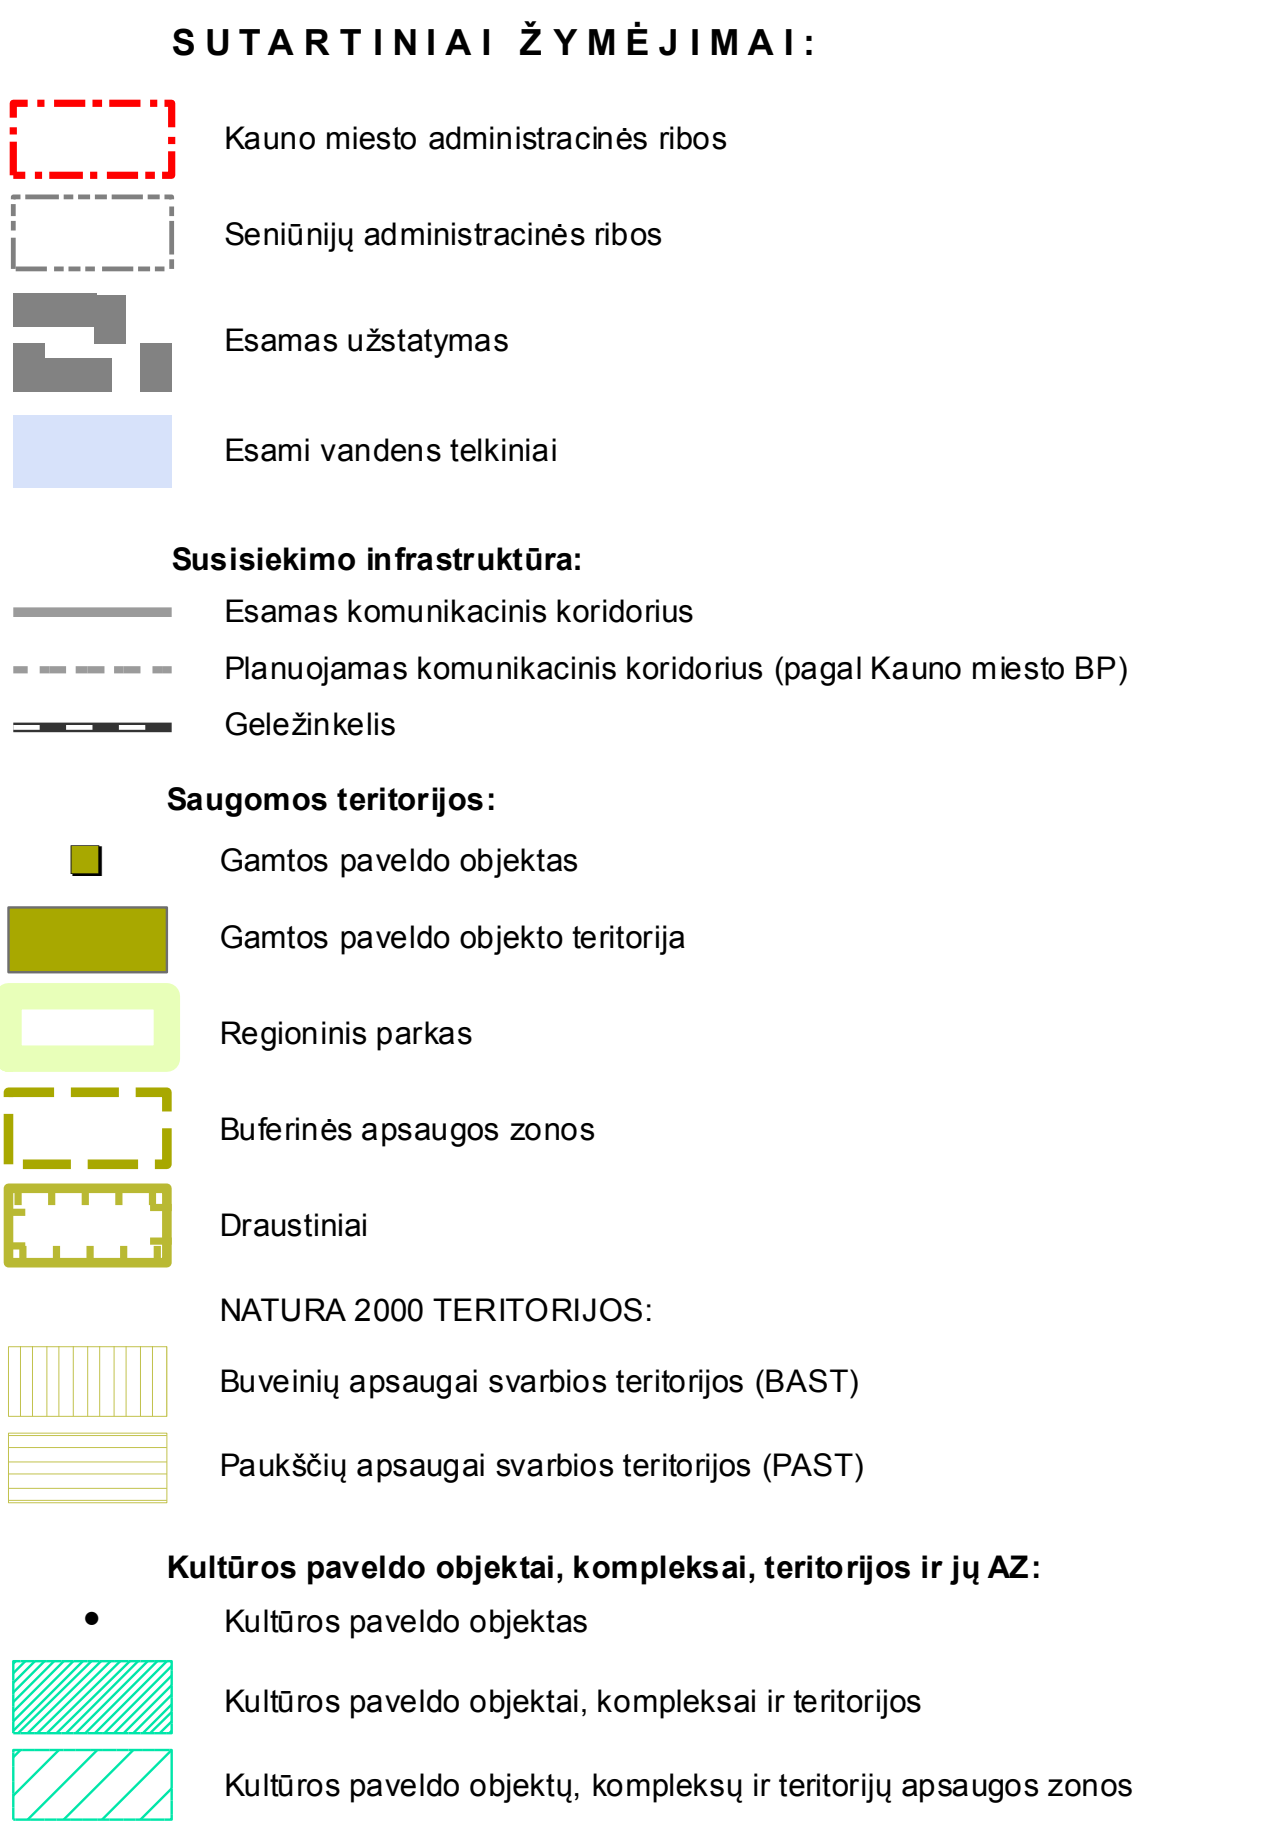

Pastaba: analizuojamos teritorijos ribose (Kauno miesto savivaldybės teritorijoje) esančių kultūros paveldo objektų, kompleksų ir teritorijų sąrašas pateikiamas specialiojo plano tekstinėje dalyje.

INŽINERINĒ INFRASTRUKTŪRA

- | | |
|--|--|
| | Esama Kauno termofacinė elektrinė |
| | Esama Kauno HE |
| | Esama integruoto tinklo katilinė |
| | Esama izoliuoto tinklo katilinė |
| | Esama nepriklausomų šilumos gamintojų, tiekiančių šilumą į Kauno miesto CŠT tinklą, katilinė |
| | Esama butinė katilinė |
| | Demontuota 2014 m. butinė katilinė |
| | Esami šilumos tinklai |
| | Esamas skirstomasis dujotiekis |

- Esama dujų skirstymo stotis ir jos apsaugos zona (200 m)

-
- Esamas magistralinis dujotiekis**
- po 25 metrų abipus vamzdinio ašies - magistralinio dujotiekio apsaugos zona;
- po 200 m abipus vamzdinio ašies - magistralinio dujotiekio vietovės klasės riba;
- po 350 m abipus vamzdinio ašies - projektinės dokumentacijos deminio magistralinio dujotiekiaus eksplotavimo ribinė linija

**TERITORIJOS, KURIŲ APRŪPINIMĄ ŠILUMA REGLAMENTUOJA
ATNAUJINIMO SPECIALIOJO PLANO SPRENDINIAI:**

-  Centralizūoto aprūpinimo šiluma zona

[illegible]

- Konkurencinė CŠT/dujos aprūpinimo šiluma zona

Stafant naujus pastatus šioje zonoje, statytojo pasiūlymų numatomas apriprinimas šilumos iš centralizuoto šilumos tiekimo sistemos arba iš vietinių (individualių) katilinių, kurenamų gamtinių dujųmis. Esamiems šios zonos šilumos vartotojams apriprinimo šilumos būdo keitimas iš centralizuoto į necentralizuotą (atsijungiant nuo šilumos tiekimo tinku) traktuojamas kaip neatitinkantis savivaldybės šilumos ūkio specialiojo plano ir vykdomas šiam atveži įstatymuose numatyta tvarka.

- Necentralizuo aprūpinimo šiluma zona

Šioje zonoje, kuri apima Iksų Kauno miesto teritoriją, esami ir nauji vartojimai apripinami šiluma iš viešųjų šilumos šaltinių. Prioritetinis kuras šilumos gamybai šioje zonoje yra gamtinės dujos. Kietojo kuro deginimas nerekomenduotinas dėl galimo leidžiamo poveikio aplinkai viršymo.

Kitos pastabos

Elektros, geoterminės energijos ir kiti ekologiškai švarūs šilumos šaltiniai galimi visoje savivaldybės teritorijoje.

Gyvenamieji vieno ir dvejų butų pastatai gali būti aprūpinami šiluma iš vietinių šilumos šaltinių visoje Kauno miesto savivaldybės teritorijoje.

Projektojuant naujas katilines arba keičiant kuro rūšį būtina numatyti SAZ vadovaujantis LR Vyriausybės nutarimo 1992 m. gegužės 12 d. Nr. 343 "Dėl specialųjų žemės ir miško naudojimo sąlygų patvirtinimo" 62 punkto reikalavimais - teikiant teršiančiųjų medžiagų ir triukšmo skaidos skaičiavimus.

DUOMENŲ ŠALTINIAI

1. M 1:10000 georeferencinių duomenų bazė GL

2. VĮ Registrų centro DB

4. Kultūros vertybių registras DB



PLANAVIMO ORGANIZATORIUS
KAUNO MIESTO SAVIVALDYBĖS
ADMINISTRACIJOS DIREKTORIUS



PLANO RENGĖJAS LIAB "URBANISTIKA"

	A. Kaziūnė	201
	E. Grablevskienė	201

J. Gudziński	201
J. Kameneckas	201

R. Křieně	201
N. Křieně	201

N. Kuciņskiene	201
S. Žilienė	201

2015-10	SPRENDINIA
2015-10	

2015-10	
2015-10	M 1:10 000

2015-10	
2015-10	11.4234

2015-10	0-1231
2015-10	

SPRENDINIA

M 1:10 000

4234

1231

LAPAS NR. 3

LAPAS NR. 2