


Kauno miesto savivaldybės paveldotvarkos programos  
4 priedas

Į UNESCO PASAULIO PAVELDO SĄRAŠĄ ĮRAŠYTOS VERTYBĖS „KAUNO MODERNIZMAS: OPTIMIZMO ARCHITEKTŪRA, 1919–1939“  
TERITORIJOS IR JOS APSAUGOS ZONOS PLANAS

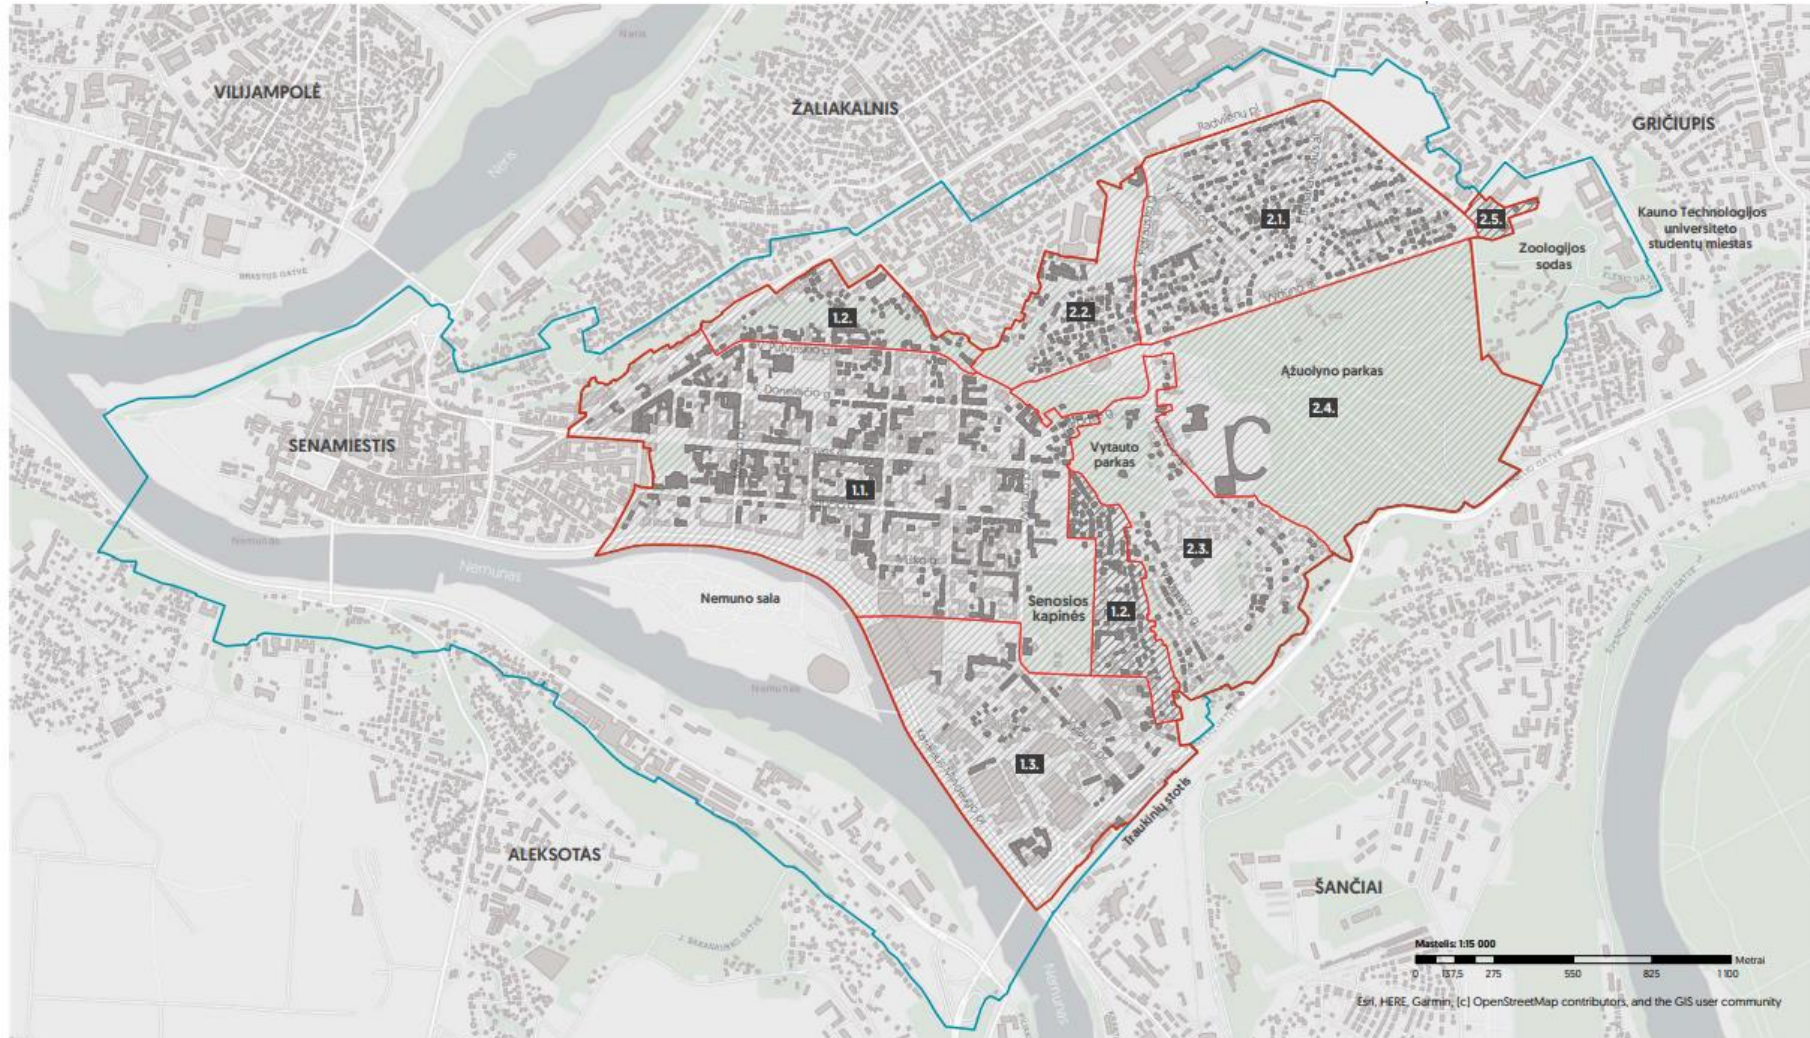

UNESCO pasaulio paveldo vertybės  
„Kauno modernizmas:  
Optimizmo architektūra, 1919–1939“  
teritorijos ir apsaugos zonos planas

Legenda:

- Vertybės teritorijos riba
- Apsaugos zonos riba
- UNESCO pasaulio paveldo vertybės teritorijos pastatai, pastatyti 1919–1939 m. laikotarpiu

Vertybės teritorija:

- 1.1. Reprzentacinis Naujamiestis
- 1.2. Gyvenamasis Naujamiestis
- 1.3. Pramoninis Naujamiestis
- 2.1. Miesto-sodo rajonas
- 2.2. Kauko rajonas
- 2.3. Perkūno rajonas
- 2.4. Ažuolyno miesto parkas ir sporto kompleksas
- 2.5. Tyrimų laboratorijos kompleksas