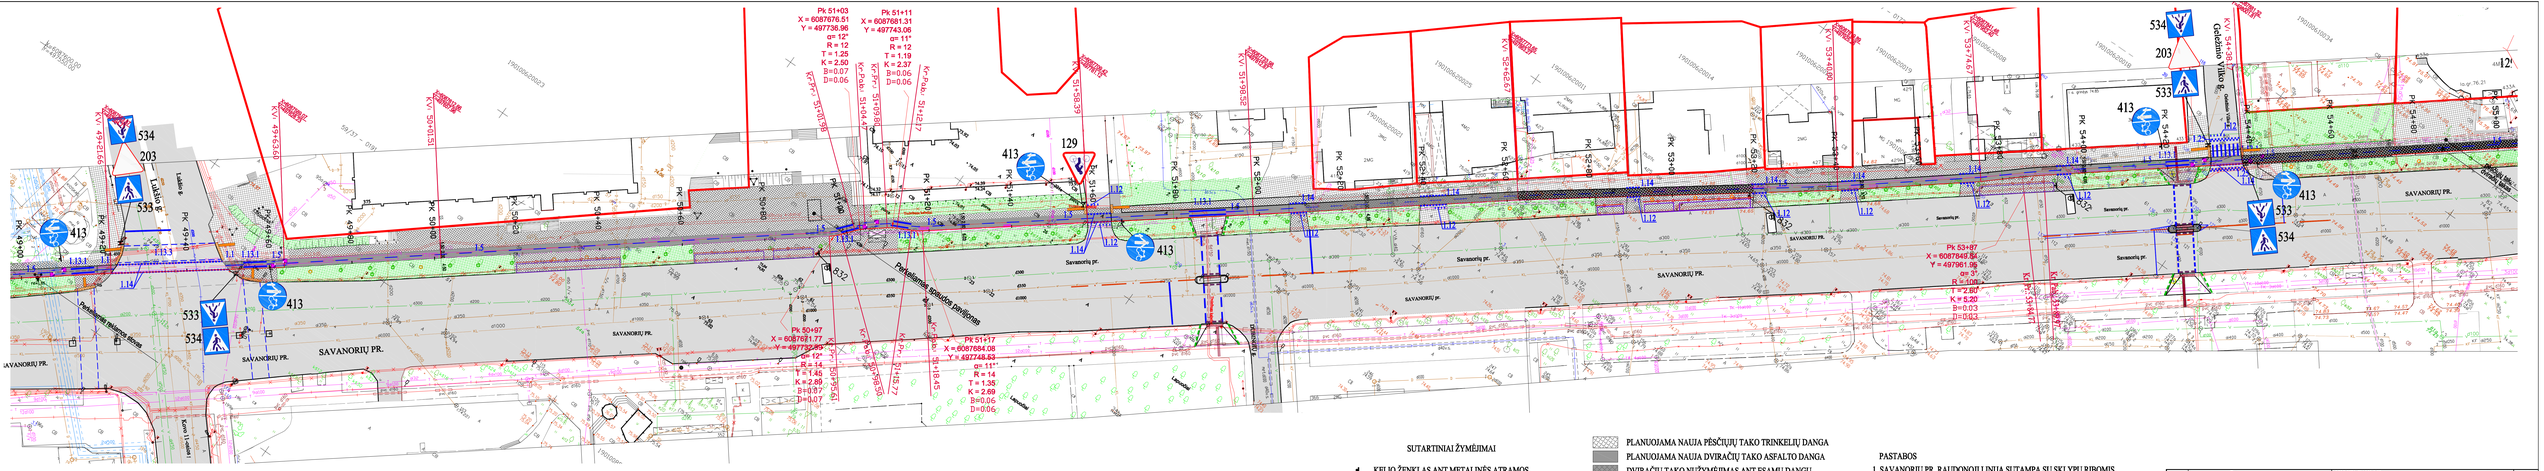

SUTARTINIAI ŽYMĖJIMAI

- KELIO ŽENKLAS ANT METALINĖS ATRAMOS
- 203 KELIO ŽENKLO NUMERIS PAGAL KELIŲ EISMO TAISYKLES
- HORIZONTALUSIS ŽENKLINIMAS
- 1.1 HORIZONTALIOJO ŽENKLINIMO NUMERIS PAGAL KELIŲ HORIZONTALIOJO ŽENKLINIMO TAISYKLES
- HORIZONTALUSIS ŽENKLINIMAS 1.23 (dviračio simbolis)
- PLANUOJAMA NAUJA PĖSČIŲJŲ TAKO TRINKELIŲ DANGA
- PLANUOJAMA NAUJA DVIRAČIŲ TAKO ASFALTO DANGA
- DVIRAČIŲ TAKO NUŽYMĖIMAS ANT ESAMŲ DANGŲ
- ESAMA TRINKELIŲ DANGA
- NAUJA ASFALTO DANGA
- ESAMA ASFALTO DANGA
- PLANUOJAMI ATITVARAI / TVORELĖS
- PLANUOJAMI NAUJI MEDŽIAI

PASTABOS

1. SAVANORIŲ PR. RAUDONOJI LINIJA SUTAMPA SU SKLYPŲ RIBOMIS
2. KELIO ŽENKLAI RENGIAMI VADOVAUJANTIS KELIO ŽENKLŲ ĮRENGIMO IR VERTIKALIOJO ŽENKLINIMO TAISYKLĖMIS.
3. ŽENKLINIMAS VYKDOMAS VADOVAUJANTIS KELIŲ HORIZONTALIOJO ŽENKLINIMO TAISYKLĖMIS.
4. VYKDANT DARBUS INŽINERINIŲ TINKLŲ APSAUGOS ZONOJE, BŪTINA KVIESTIS TINKLŲ ATSTOVUS. KELIO ŽENKLUS ĮRENGTI IM ATSTUMU NUO TINKLŲ
5. APSAUGOTI APŠVIETIMO KABELIUS APSAUGINIAIS VAMZDŽIAIS
6. INŽINERINIŲ ŠULINIŲ DANGČIUS REGULIUOTI PAGAL PROJEKTUOJAMA AUKŠTI

Atest. nr	Projektinę veiklą užsiima Kauno miesto savivaldybės Kauno miesto savivaldybės viešoji įstaiga Kaunas, Laisvės pr. 96				KAUNO PLANAS			
1303								
A771	PV	Aldona Tatarūnienė		2017 01				
4232	S PDV	Angelė Žeglienė		2017 01				
A1761	Arch	Donatas Duoba		2017 01				
G2200		Edita Šainė		2017 01				

Organizatorius: Kauno miesto savivaldybė

KOMPLEKSAS:

OBJEKTAS: SAVANORIŲ PROSPEKTO KAUNE, ĮRENGIANT PĖSČIŲJŲ IR DVIRAČIŲ TAKĄ, REKONSTRAVIMO PROJEKTAS

BREŽINYS: NUŽYMĖJIMO IR EISMO ORGANIZAVIMO PLANAS

ŽYMUO: A70/VK/TP/K

Laida	0
Etapas	
TP	
Mastel	1:500
Lapas	00
Lapų	0