


VALSTYBĖS ĮMONĖ REGISTRŲ CENTRAS

Vinco Kudirkos g. 18-3, 03105 Vilnius, tel. (8 5) 2688 262, faks. (8 5) 2688 311, el.p. info@registrucentras.lt

NEKILNOJAMOJO TURTO REGISTRO CENTRINIO DUOMENŲ BANKO IŠRAŠAS

1. Nekilnojamojo turto registre įregistruotas turtas: 2017-06-28 15:31:32

 Registro Nr.: 20/225753
 Registro tipas: Patalpos/butai
 Sudarymo data: 1999-06-03
 Adresas: Kaunas, Laisvės al. 37
 Pastaba. Patalpai nesuteiktas pilnas adresas
 Registro tvarkytojas: Valstybės įmonės Registrų centro Kauno filialas

2. Nekilnojamieji daiktai:

2.1.

 Negyvenamoji patalpa - įstaigos patalpos
 Adresas: Kaunas, Laisvės al. 37
 Pastaba. Patalpai nesuteiktas pilnas adresas
 Aprašymas / pastabos: 5-1,5-2,5-4 iki 5-12 pastate 1B2p
 Unikalus daikto numeris: 1987-8001-0010:0003
 Daikto pagrindinė naudojimo paskirtis: Administracinė
 Pastato, kuriame yra patalpa, unikalus Nr. ir pažymėjimas plane: 1987-8001-0010, 1B2p
 Statybos pabaigos metai: 1878
 Rekonstravimo pabaigos metai: 1970
 Baigtumo procentas: 100 %
 Šildymas: Centrinis šildymas iš centralizuotų sistemų
 Vandentiekis: Komunalinis vandentiekis
 Nuotekų šalinimas: Komunalinis nuotekų šalinimas
 Dujos: Gamtinės
 Bendras plotas: 145,63 kv. m
 Pagrindinis plotas: 121,58 kv. m
 Atkūrimo sąnaudos (statybos vertė): 52128 Eur
 Fizinio nusidėvėjimo procentas: 67 %
 Atkuriamoji vertė: 17202 Eur
 Vidutinė rinkos vertė: 11181 Eur
 Vidutinės rinkos vertės nustatymo data: 1999-06-03
 Kadastro duomenų nustatymo data: 1999-06-03
 Pastato (jo dalies) energinio naudingumo klasė: G
 Skaičiuojamosios šiluminės energijos sąnaudos pastatui (jo daliai) šildyti: 324.85 kWh/m2/m.

3. Daikto priklausiniai iš kito registro: įrašų nėra
4. Nuosavybė:

4.1.

 Nuosavybės teisė
 Savininkas: KAUNO MIESTO SAVIVALDYBĖ, a.k. 111106319
 Daiktas: patalpa Nr. 1987-8001-0010:0003, aprašyta p. 2.1.
 Įregistravimo pagrindas: 1998-12-30 Priėmimo - perdavimo aktas
 Įrašas galioja: Nuo 1999-08-16

5. Valstybės ir savivaldybių žemės patikėjimo teisė: įrašų nėra
6. Kitos daiktinės teisės: įrašų nėra
7. Juridiniai faktai:

7.1.

 Sudaryta panaudos sutartis
 Panaudos gavėjas: Kovotojų už Lietuvą sąjunga, a.k. 190771228
 Daiktas: patalpa Nr. 1987-8001-0010:0003, aprašyta p. 2.1.
 Įregistravimo pagrindas: 2000-09-14 Sprendimas Nr. 144
 2000-09-15 Panaudos sutartis Nr. 25
 Įrašas galioja: Nuo 2007-09-25
 Terminas: Nuo 2000-09-15 iki 2020-09-15

8. Žymos: įrašų nėra
9. Specialiosios žemės ir miško naudojimo sąlygos: įrašų nėra
10. Daikto registravimas ir kadastro žymos:

10.1.

 Išduotas pastato (jo dalies) energinio naudingumo sertifikatas (kadastro žyma)
 Daiktas: patalpa Nr. 1987-8001-0010:0003, aprašyta p. 2.1.
 Įregistravimo pagrindas: 2017-03-24 Statybos produkcijos sertifikavimo centro pranešimas Nr. AD-0008-00419/0
 Įrašas galioja: Nuo 2017-03-24
 Terminas: Nuo 2017-03-24 iki 2027-03-24


11. Registro pastabos ir nuorodos:

Buvęs adresas Laisvės al. 37 / A. Mickevičiaus g. 34. Adresas patikslintas pagal adresų registro duomenis.

12. Kita informacija:Archyvinės bylos Nr.: **19/14492****13. Informacija apie duomenų sandorį tikslinimą:** įrašų nėra

2017-06-28 15:31:32


Dokumentą atspausdino

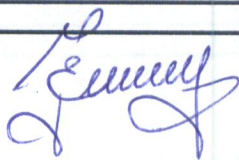

ERIKA JANUŠKEVIČIŪTĖ


d.

ies
d.
ais

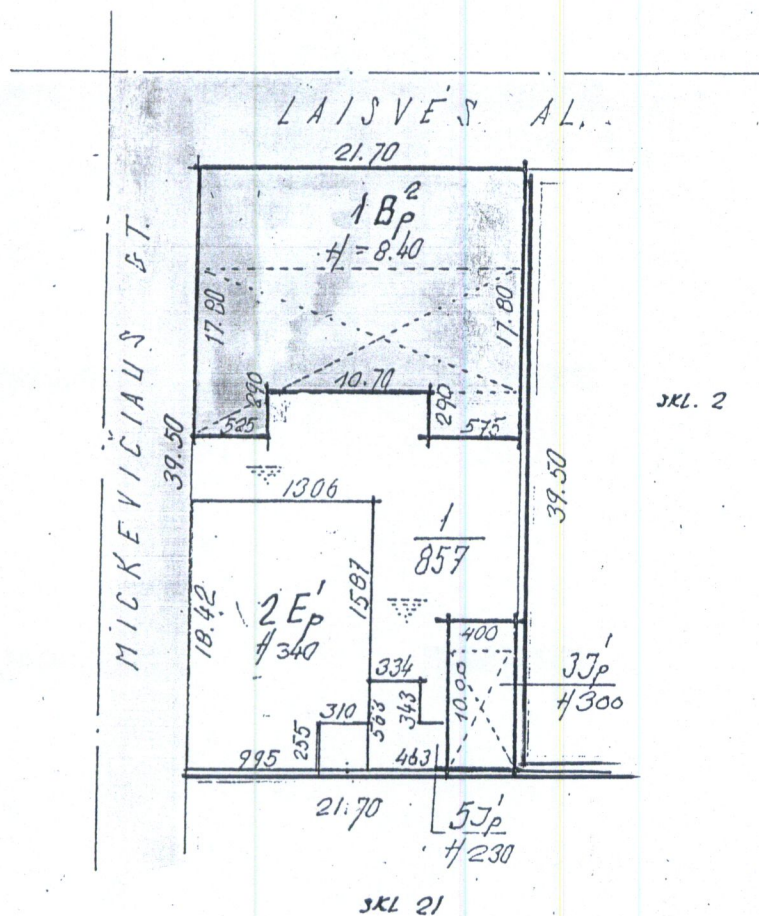

Žemės ir kitų nekilnojamojo turto kadastro ir registro valstybinės įmonės Kauno filialas			
LAISVĖS AL./MICKEVICIAUS Nr. 37/34			
Avien.vietovė	LAUTLAS	Prig.	Čiurlis
Savivaldybė		SP	B. Golembiovskienė
kv. 174	1		
1:600			
Gyventojų Nr. 21		9	06
		mon. 03	

13p 2 2-os AUKSTAS

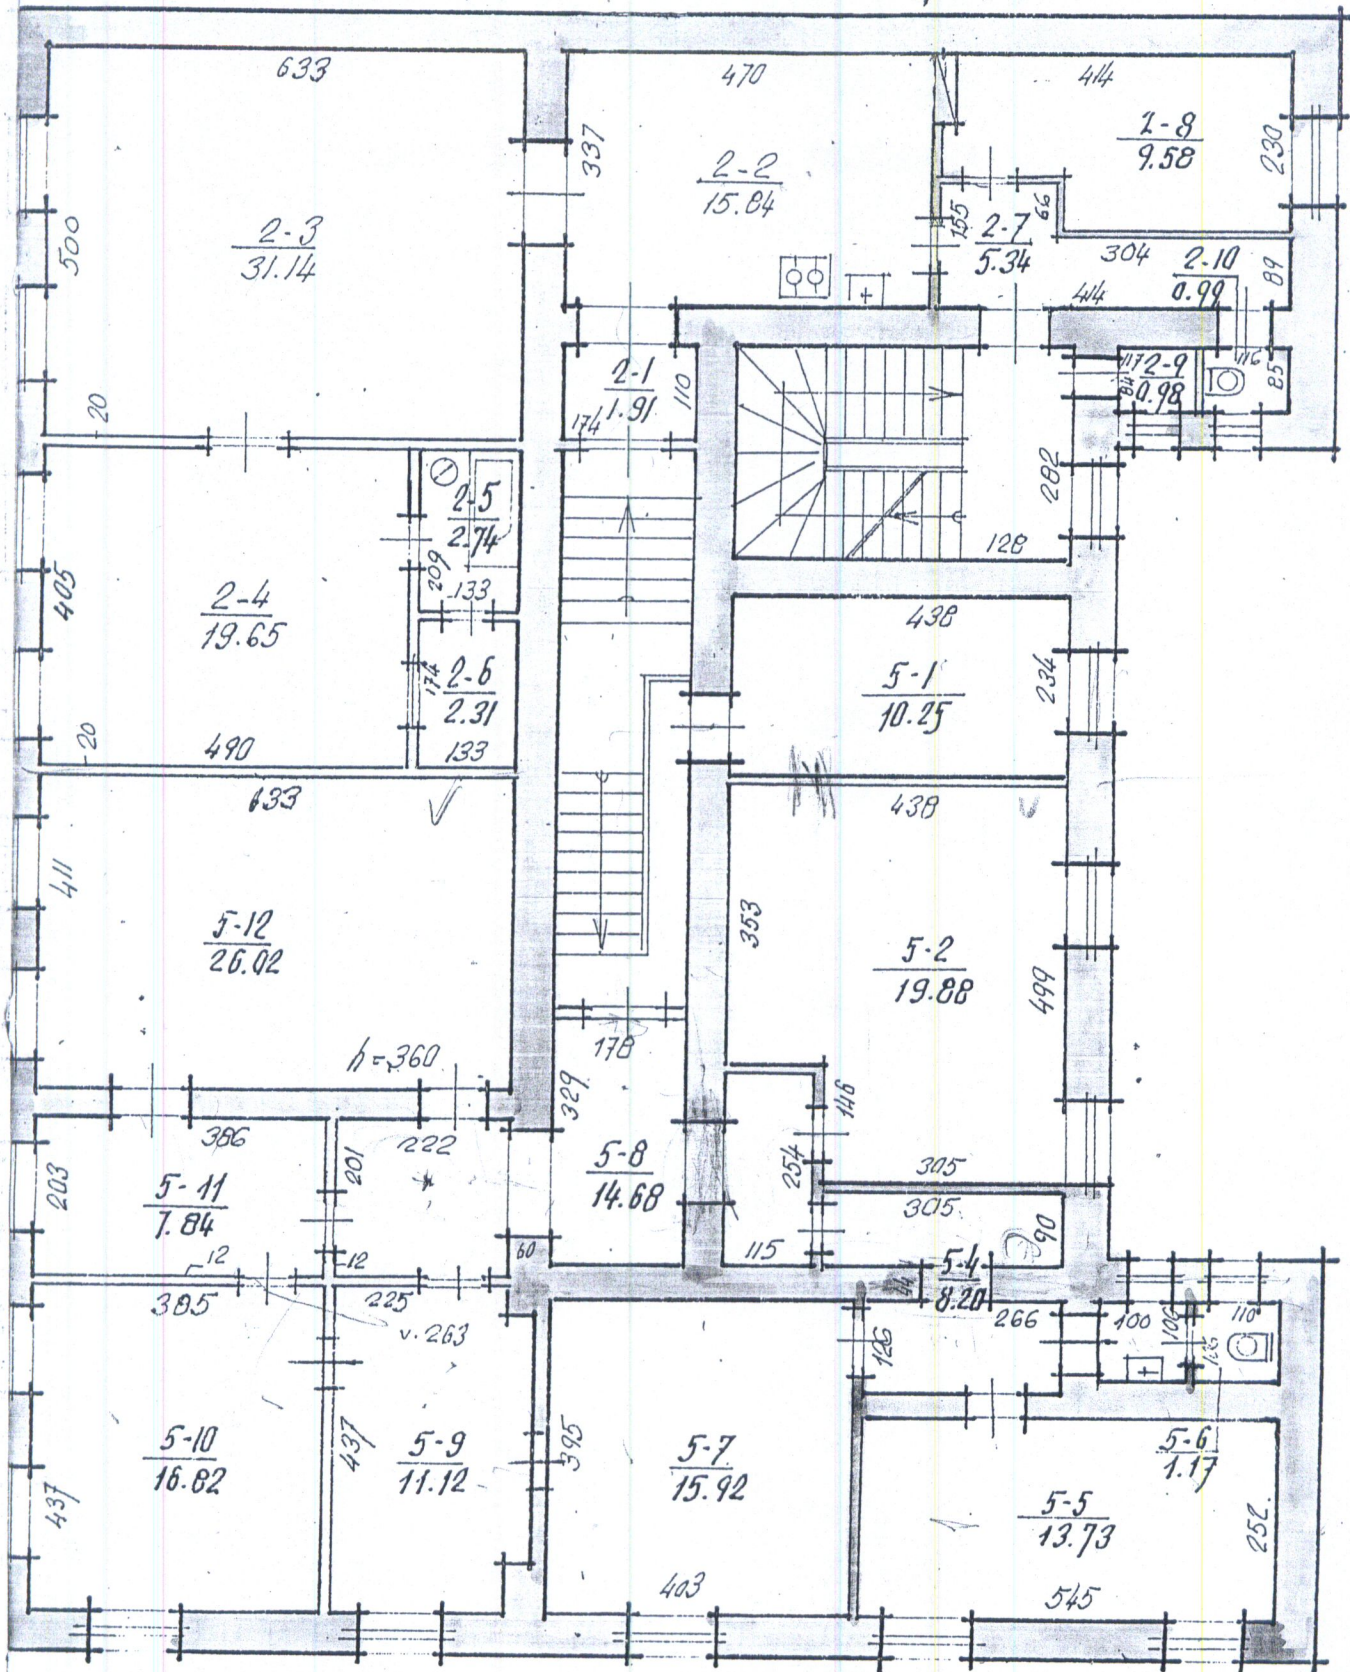

3paka

Ērtnes ir tās uzturējamās tūtas kārtošana
ir raksturo valsts tiesības ģimenes filiāles

LAISNĒSAL / MICKEVIČIAUS 37/34

LAUMAS

174 1 18p

1100

21 9 06 03

B. Golembiovskienė