



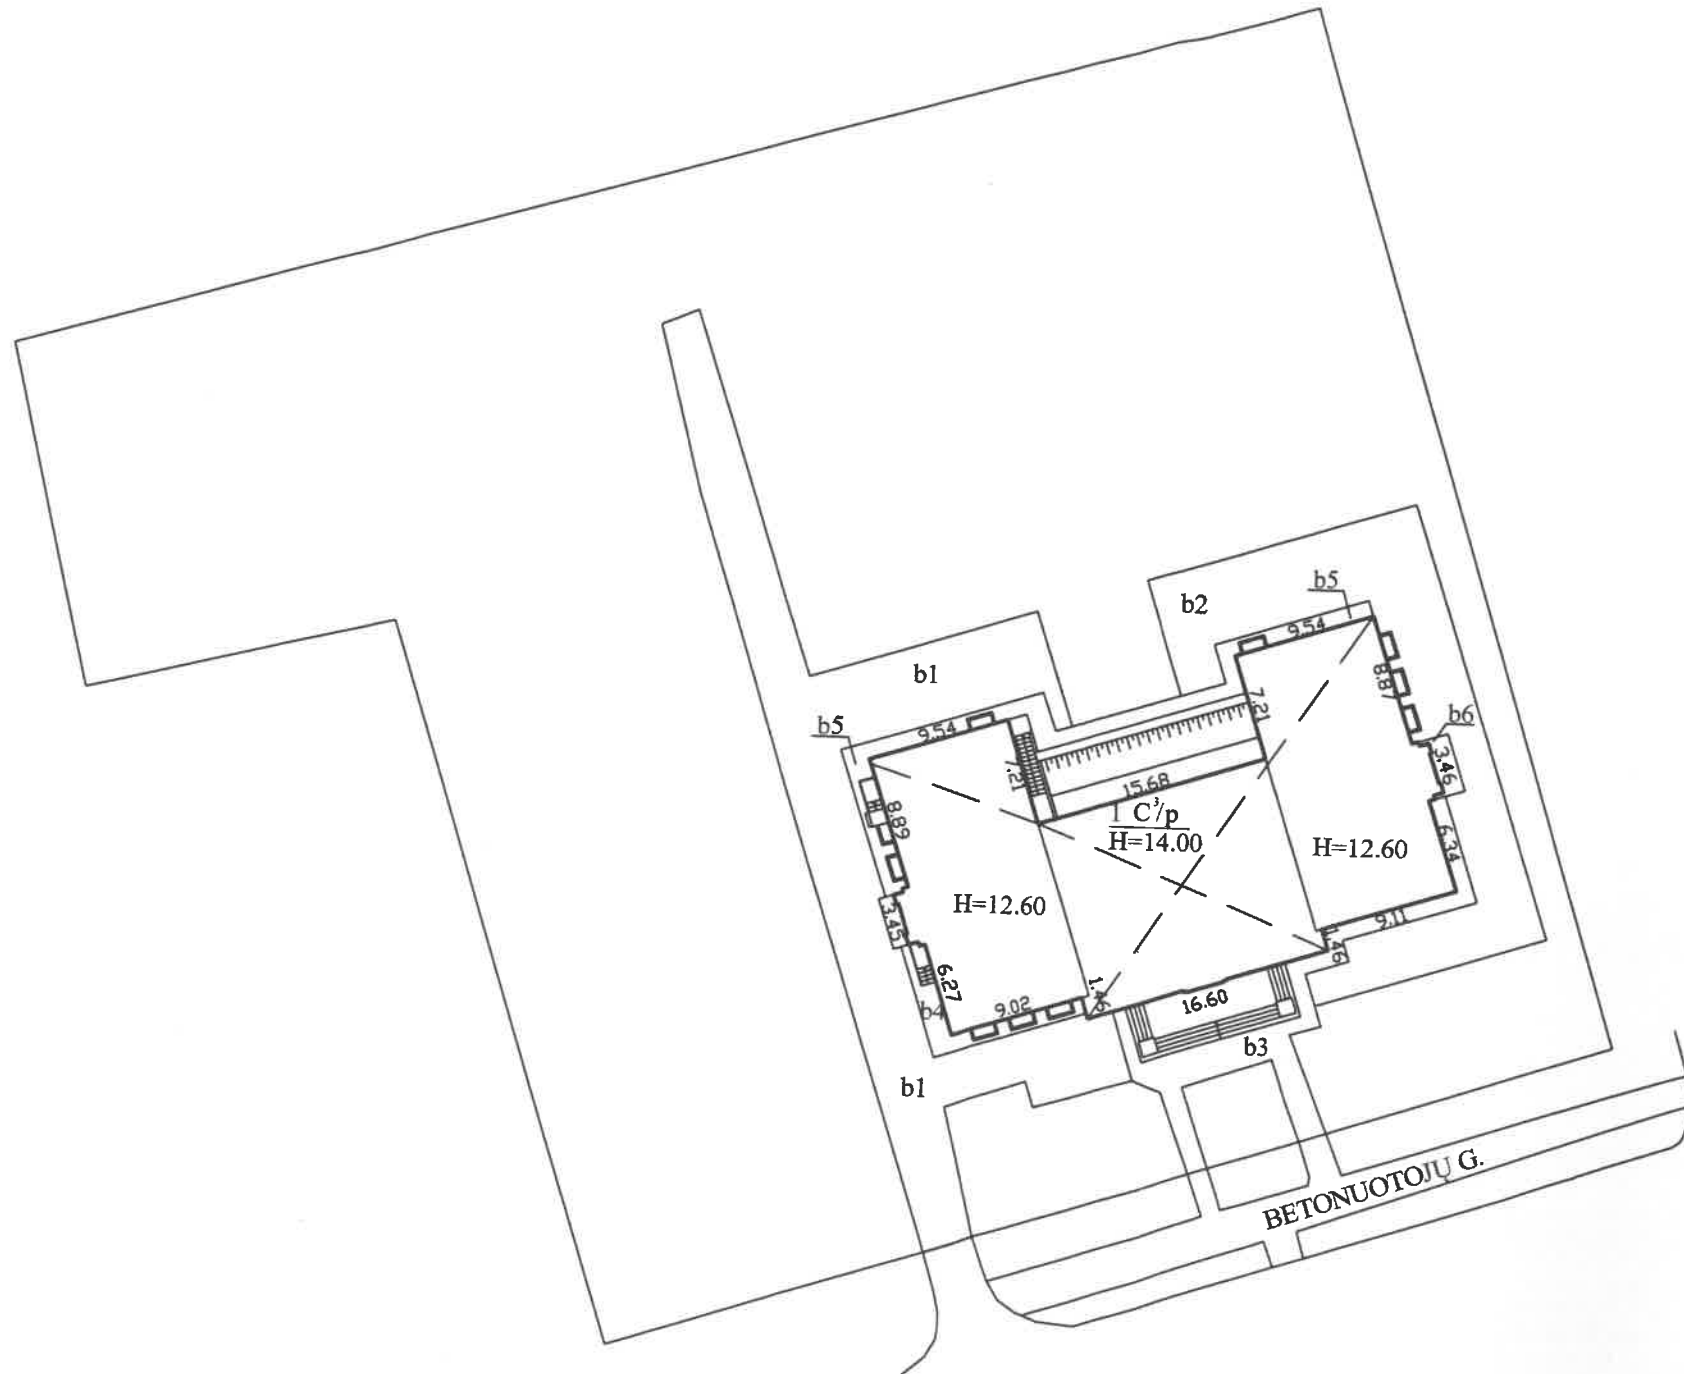

1058561745

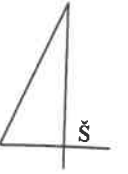


Planas nubraižytas pagal 2000-11-20 sudarytą žemės sklypo planą.  
Tvorą - sunaikinta.  
Atliekant kadastrinius matavimus tikslinti visi sklype esantys statiniai.

LINOS GELŽINYTĖS individuali veikla Nr. 646396			
Kvalifik. Paž. Nr. 2M-M-1280, išduota 2011-06-06			
Pareigos	V., pavardė	Parašas	Data
Matininkė	L. Gelžinytė		2015-08-12
Statinių išdėstymo planas		1:500	
Kauno m. sav.			
Kauno m.			
Betonuotojų g. 4			
Sudarytas pagal 2015-08-12 kadastrinių matavimų duomenis			






1058561391

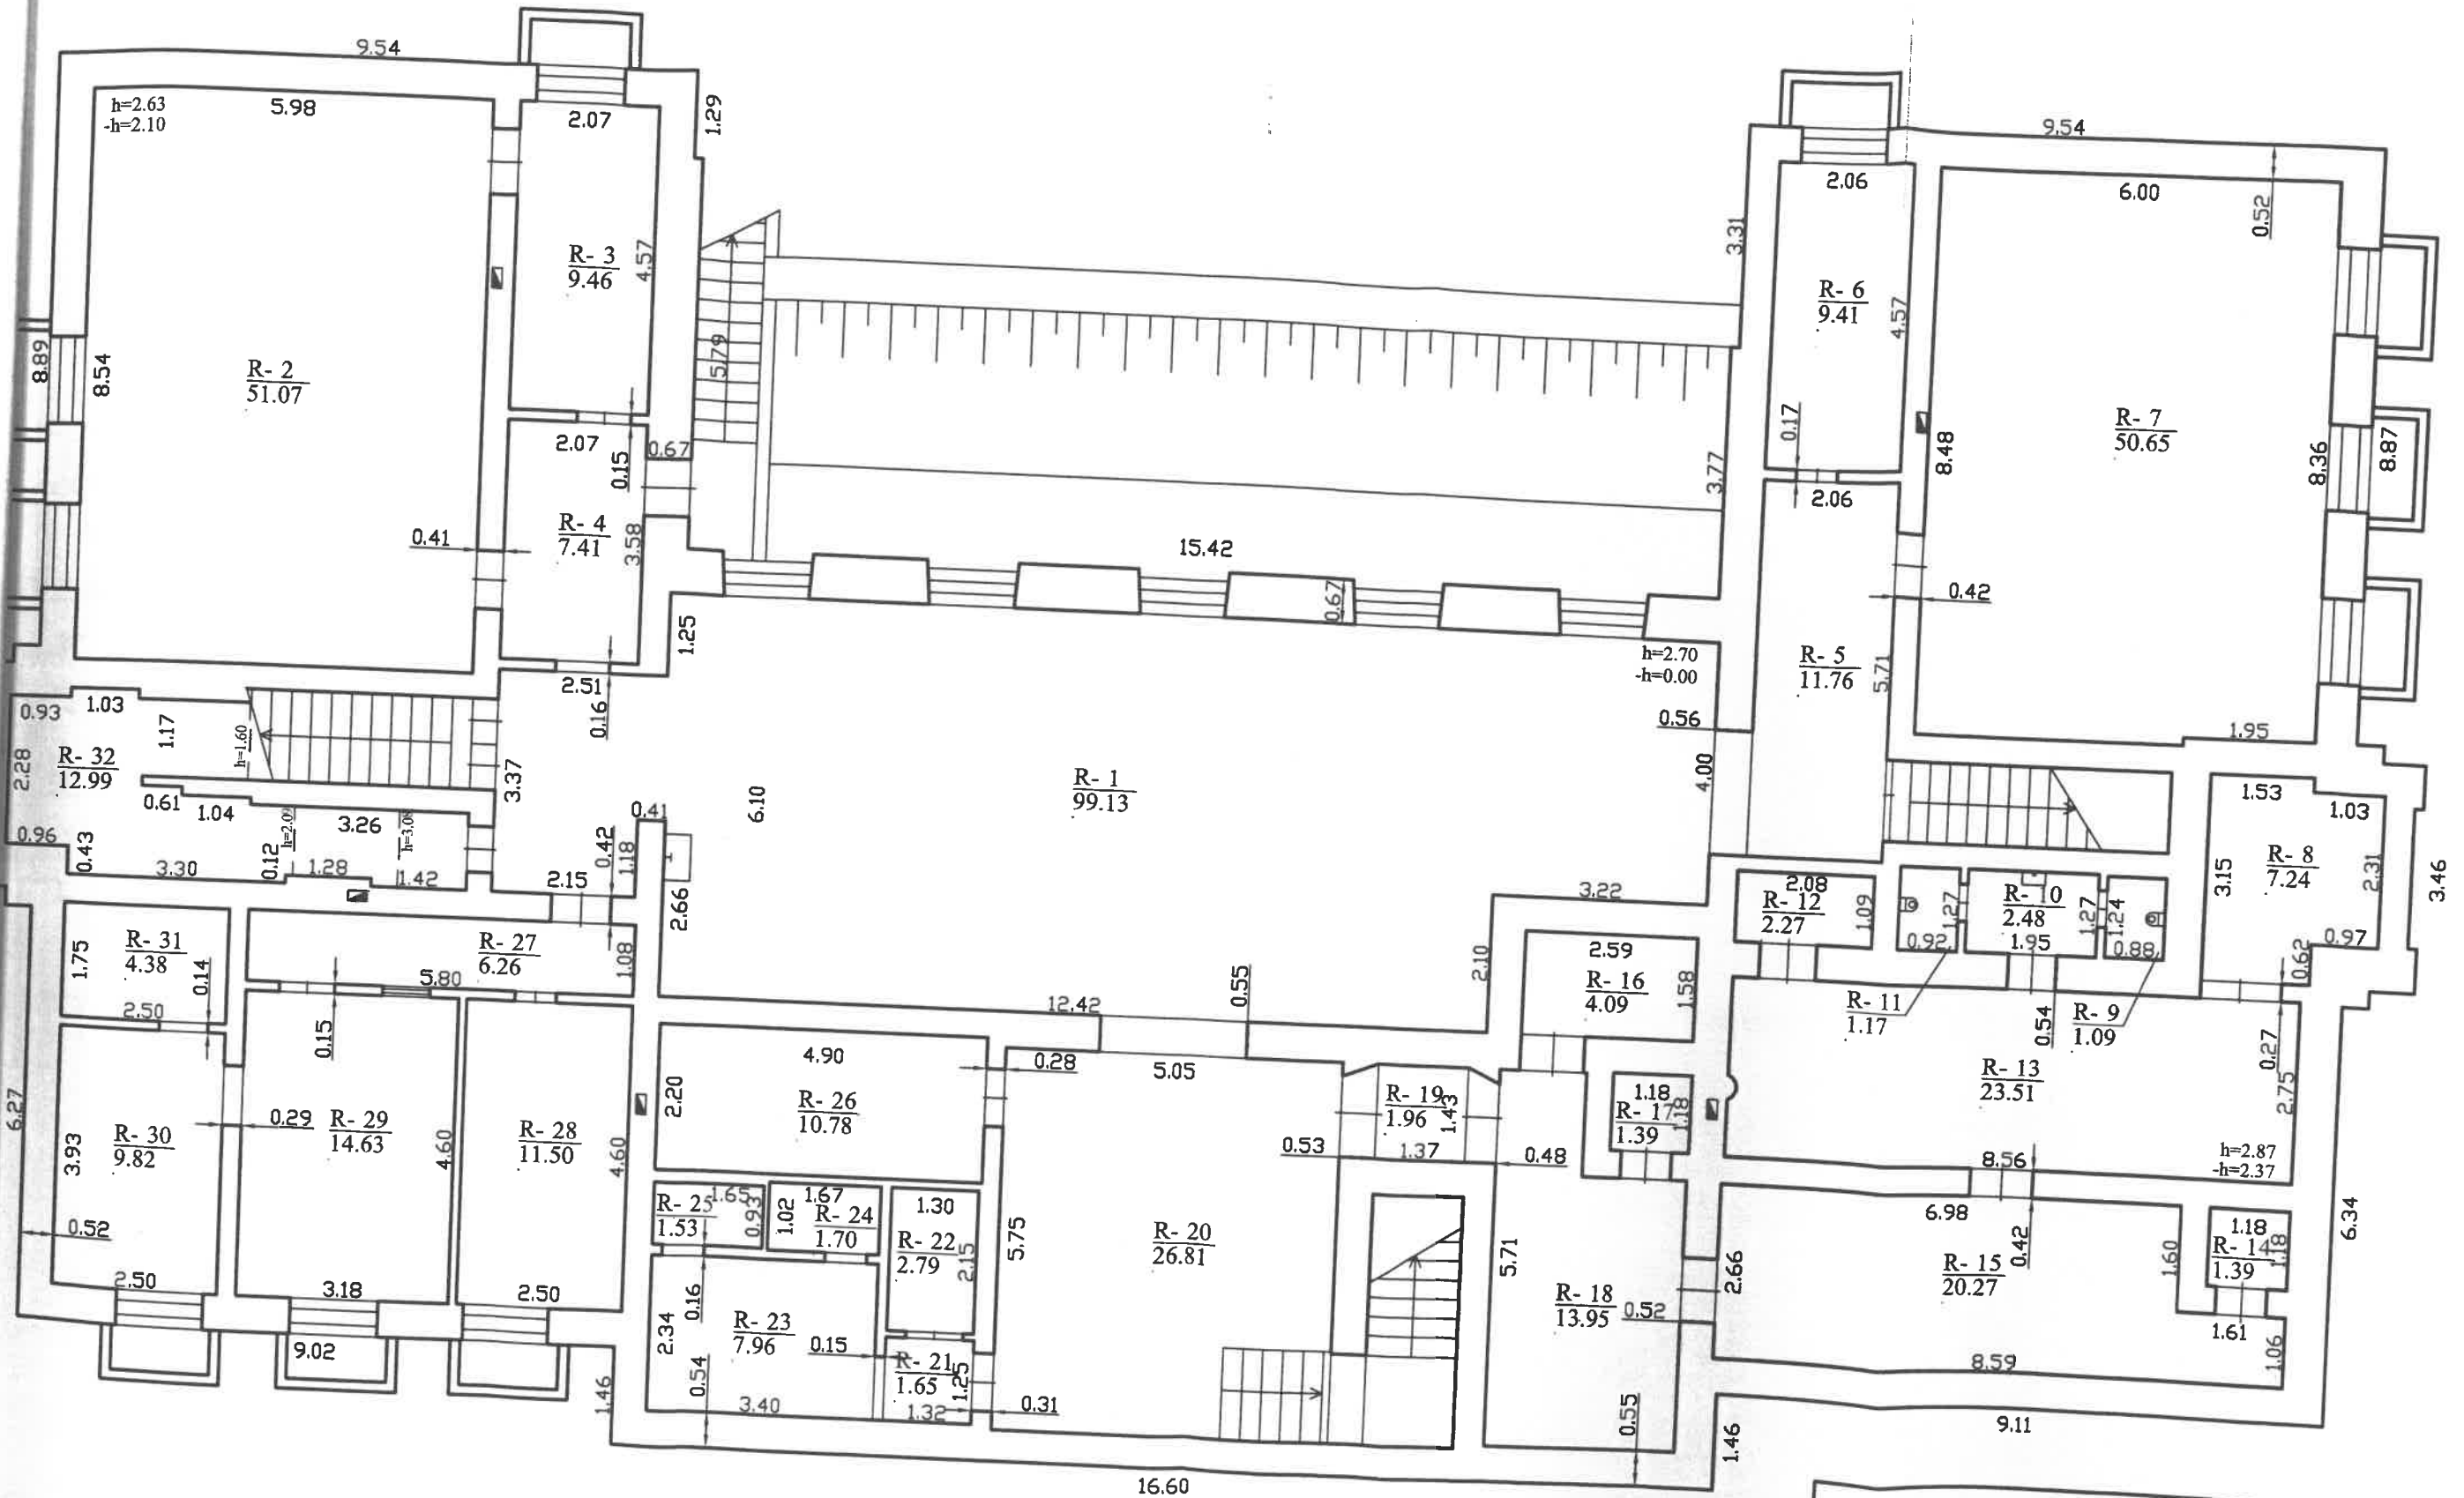


LINOS GELŽINYTĖS individuali veikla Nr. 646396			
Kvalifik. Paž. Nr. 2M-M-1280, išduota 2011-06-06			
Pareigos	V., pavardė	Parašas	Data
Matininkė	L. Gelžinytė		2015-08-12
RŪSIO PLANAS		1:100	A.V.
Kauno m. sav. Kauno m. Betonuotojų g. 4		Pastato pažymėjimas plane: 1C3p	
Sudarytas pagal 2015-08-12 kadastrinių matavimų duomenis			



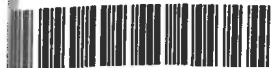

058561391

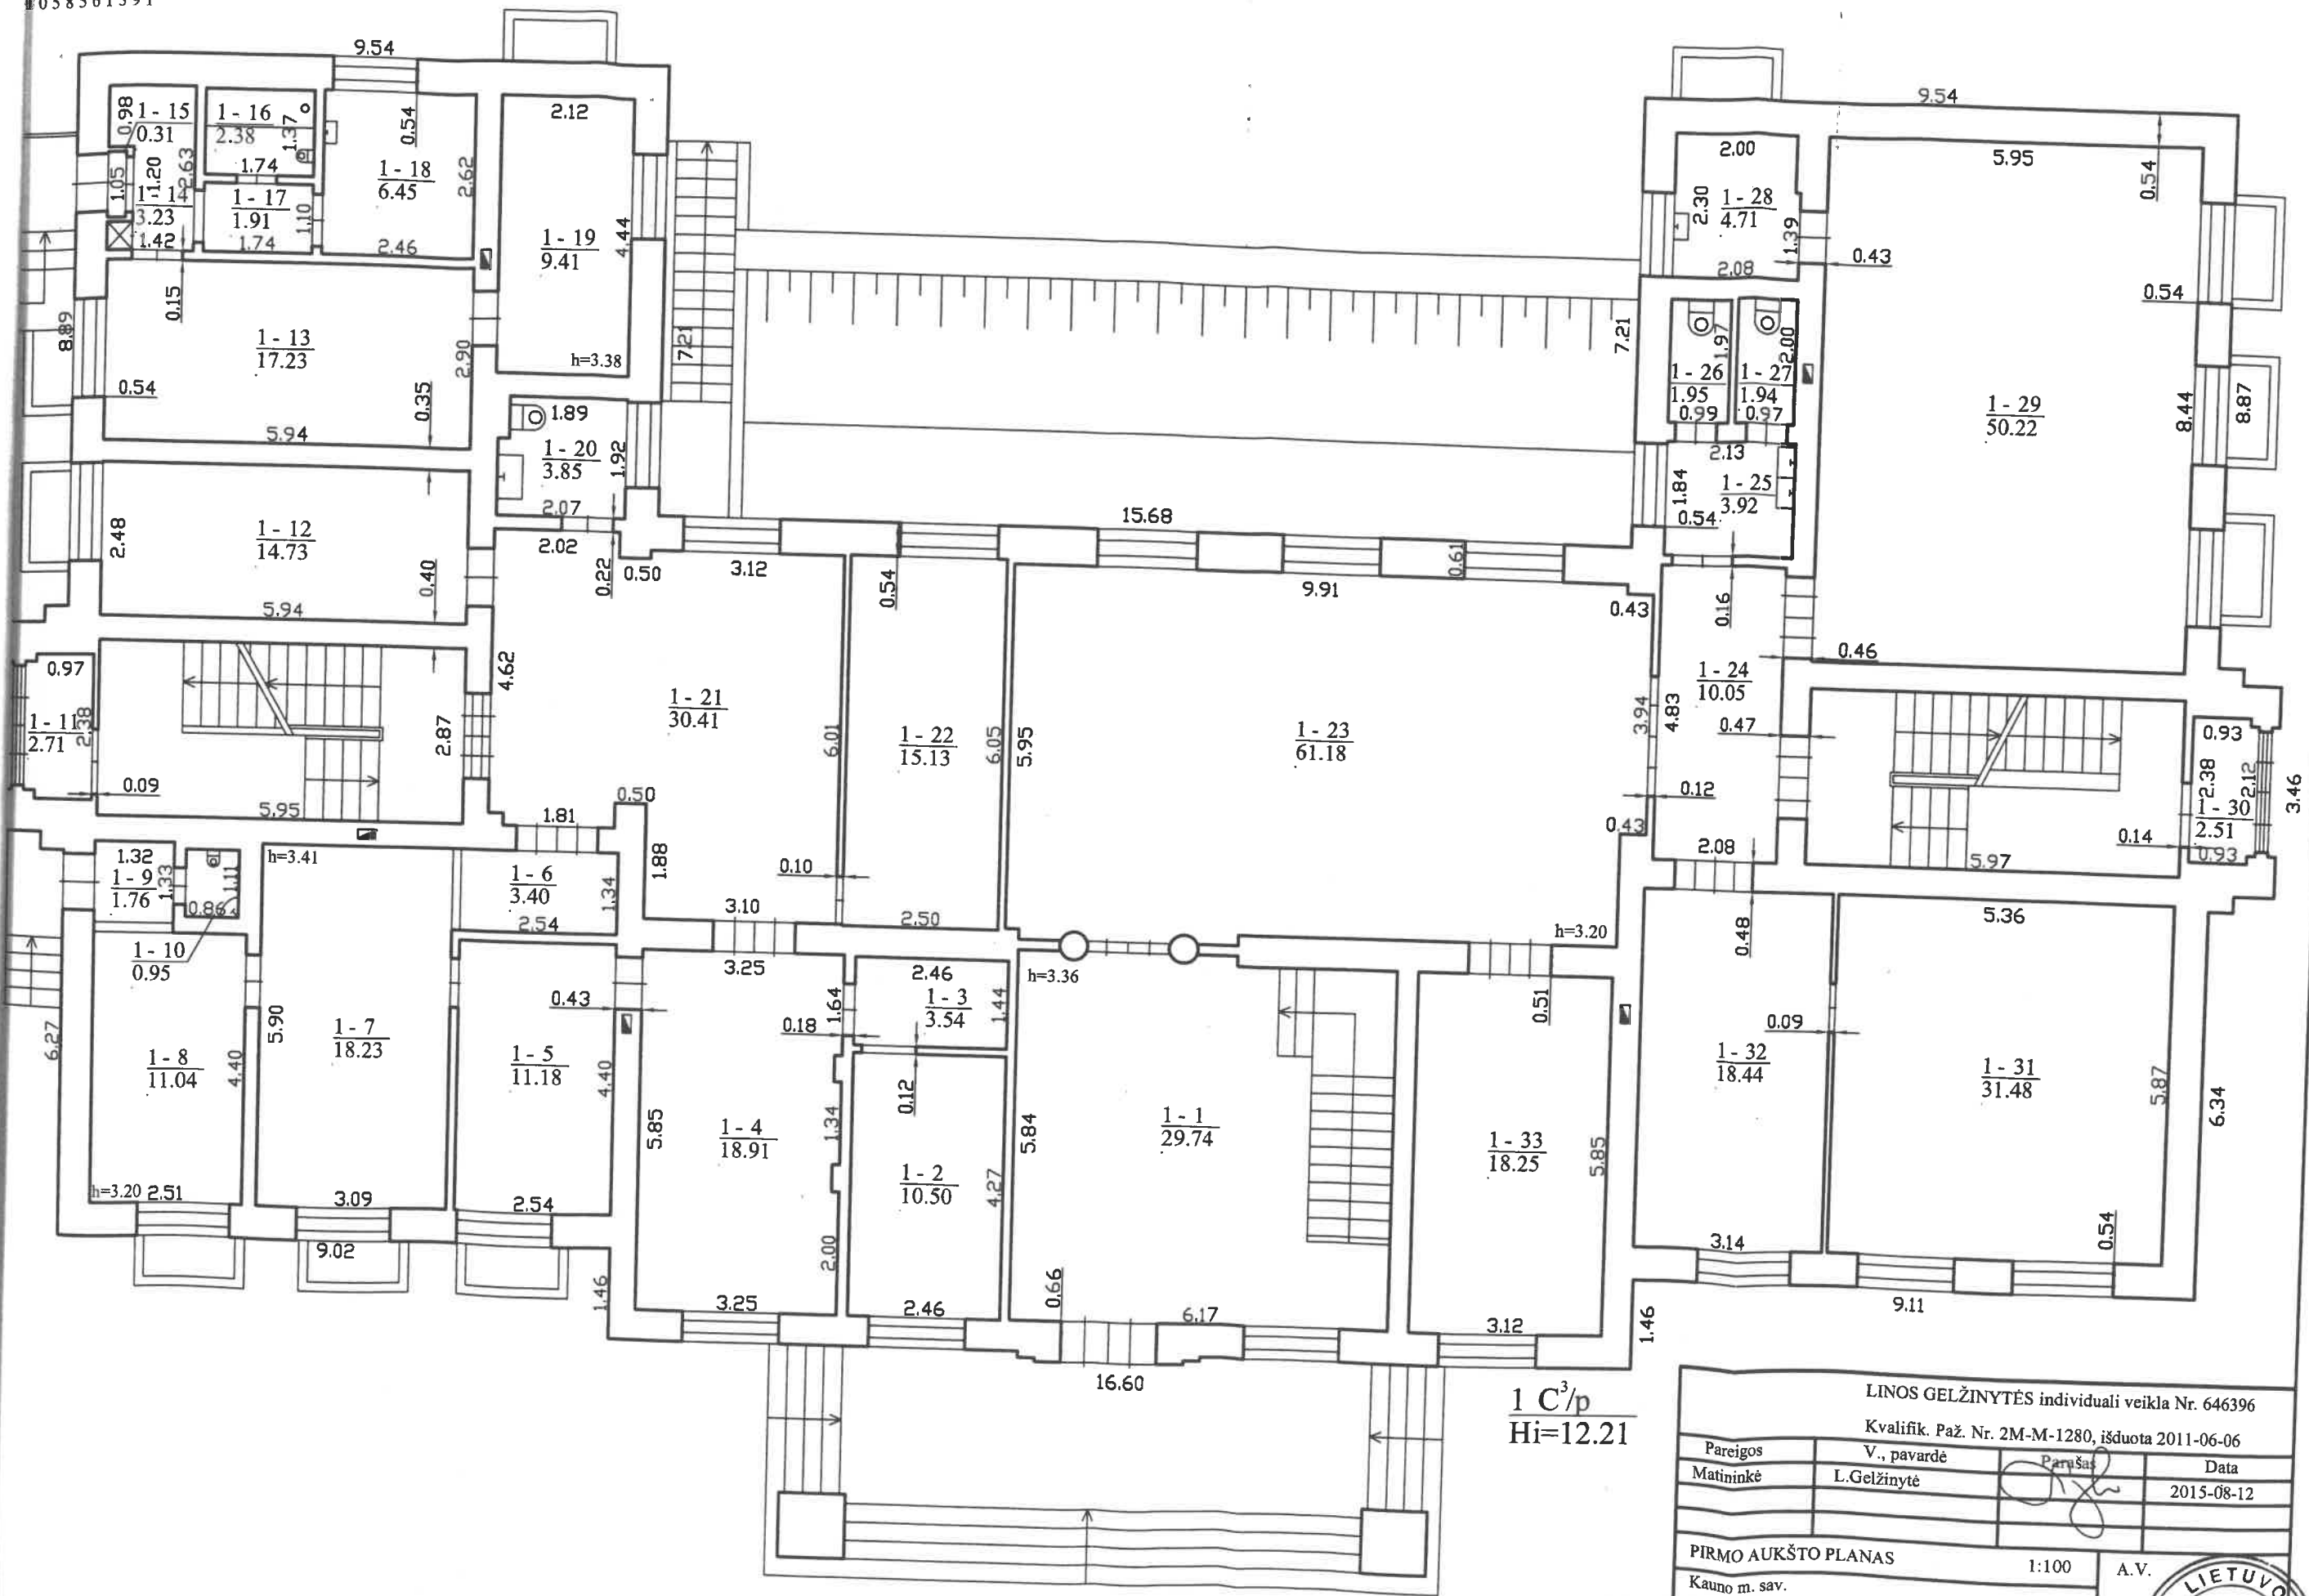


1 C<sup>3</sup>/p  
Hi=12.21

LINOS GELŽINYTĖS individuali veikla Nr. 646396			
Kvalifik. Paž. Nr. 2M-M-1280, išduota 2011-06-06			
Pareigos	V., pavardė	Parašas	Data
Matininkė	L. Gelžinytė		2015-08-12
PIRMO AUKŠTO PLANAS		1:100	A.V.
Kauno m. sav. Kauno m. Betonuotojų g. 4			
Sudarytas pagal 2015-08-12 kadastrinių matavimų duomenis		Pastato pažymėjimas plane: 1C3p	





1058561391

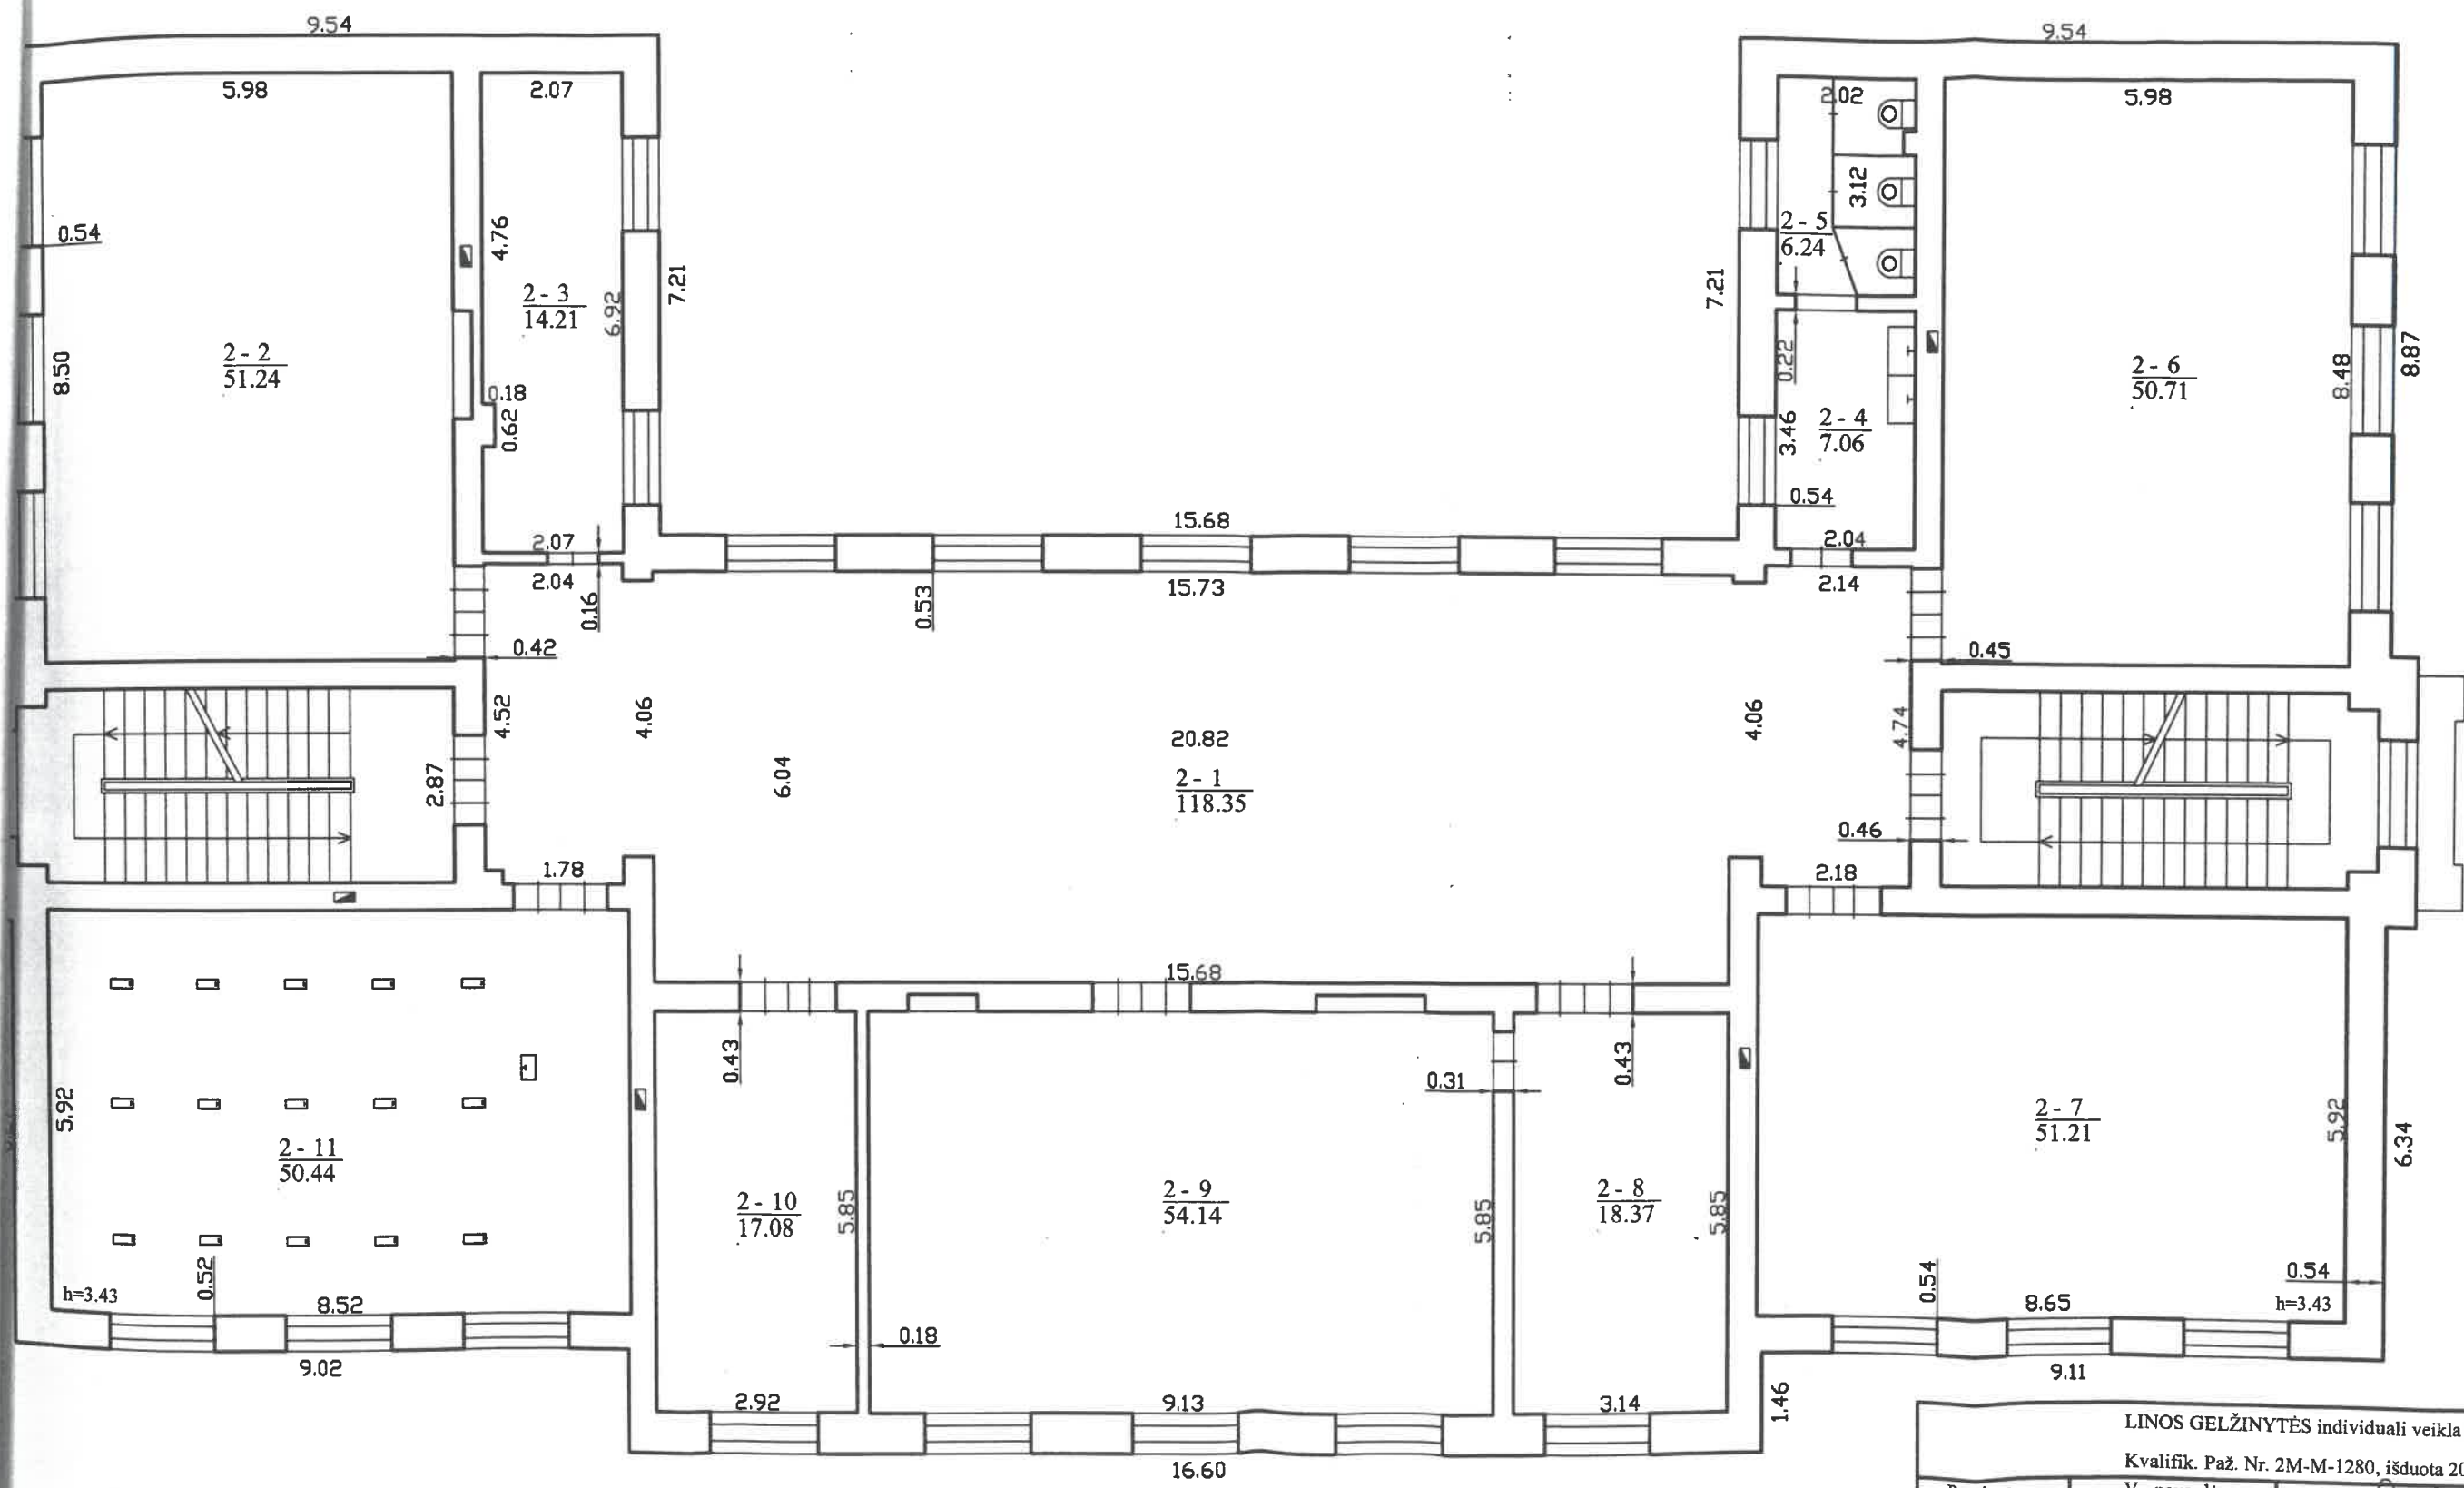


LINOS GELŽINYTĖS individuali veikla Nr. 646396			
Kvalifik. Paž. Nr. 2M-M-1280, išduota 2011-06-06			
Pareigos	V., pavardė	Parašas	Data
Matininkė	L.Gelžinytė		2015-08-12
ANTRO AUKŠTO PLANAS		1:100	A. V. LIETUVOS
Kauno m. sav. Kauno m. Betonuotojų g. 4		Linos Gelžinytės individuali veikla	
Sudarytas pagal 2015-08-12 kadastrinių matavimų duomenis		Pastato pažymėjimas plane: 1C3p	





058561391

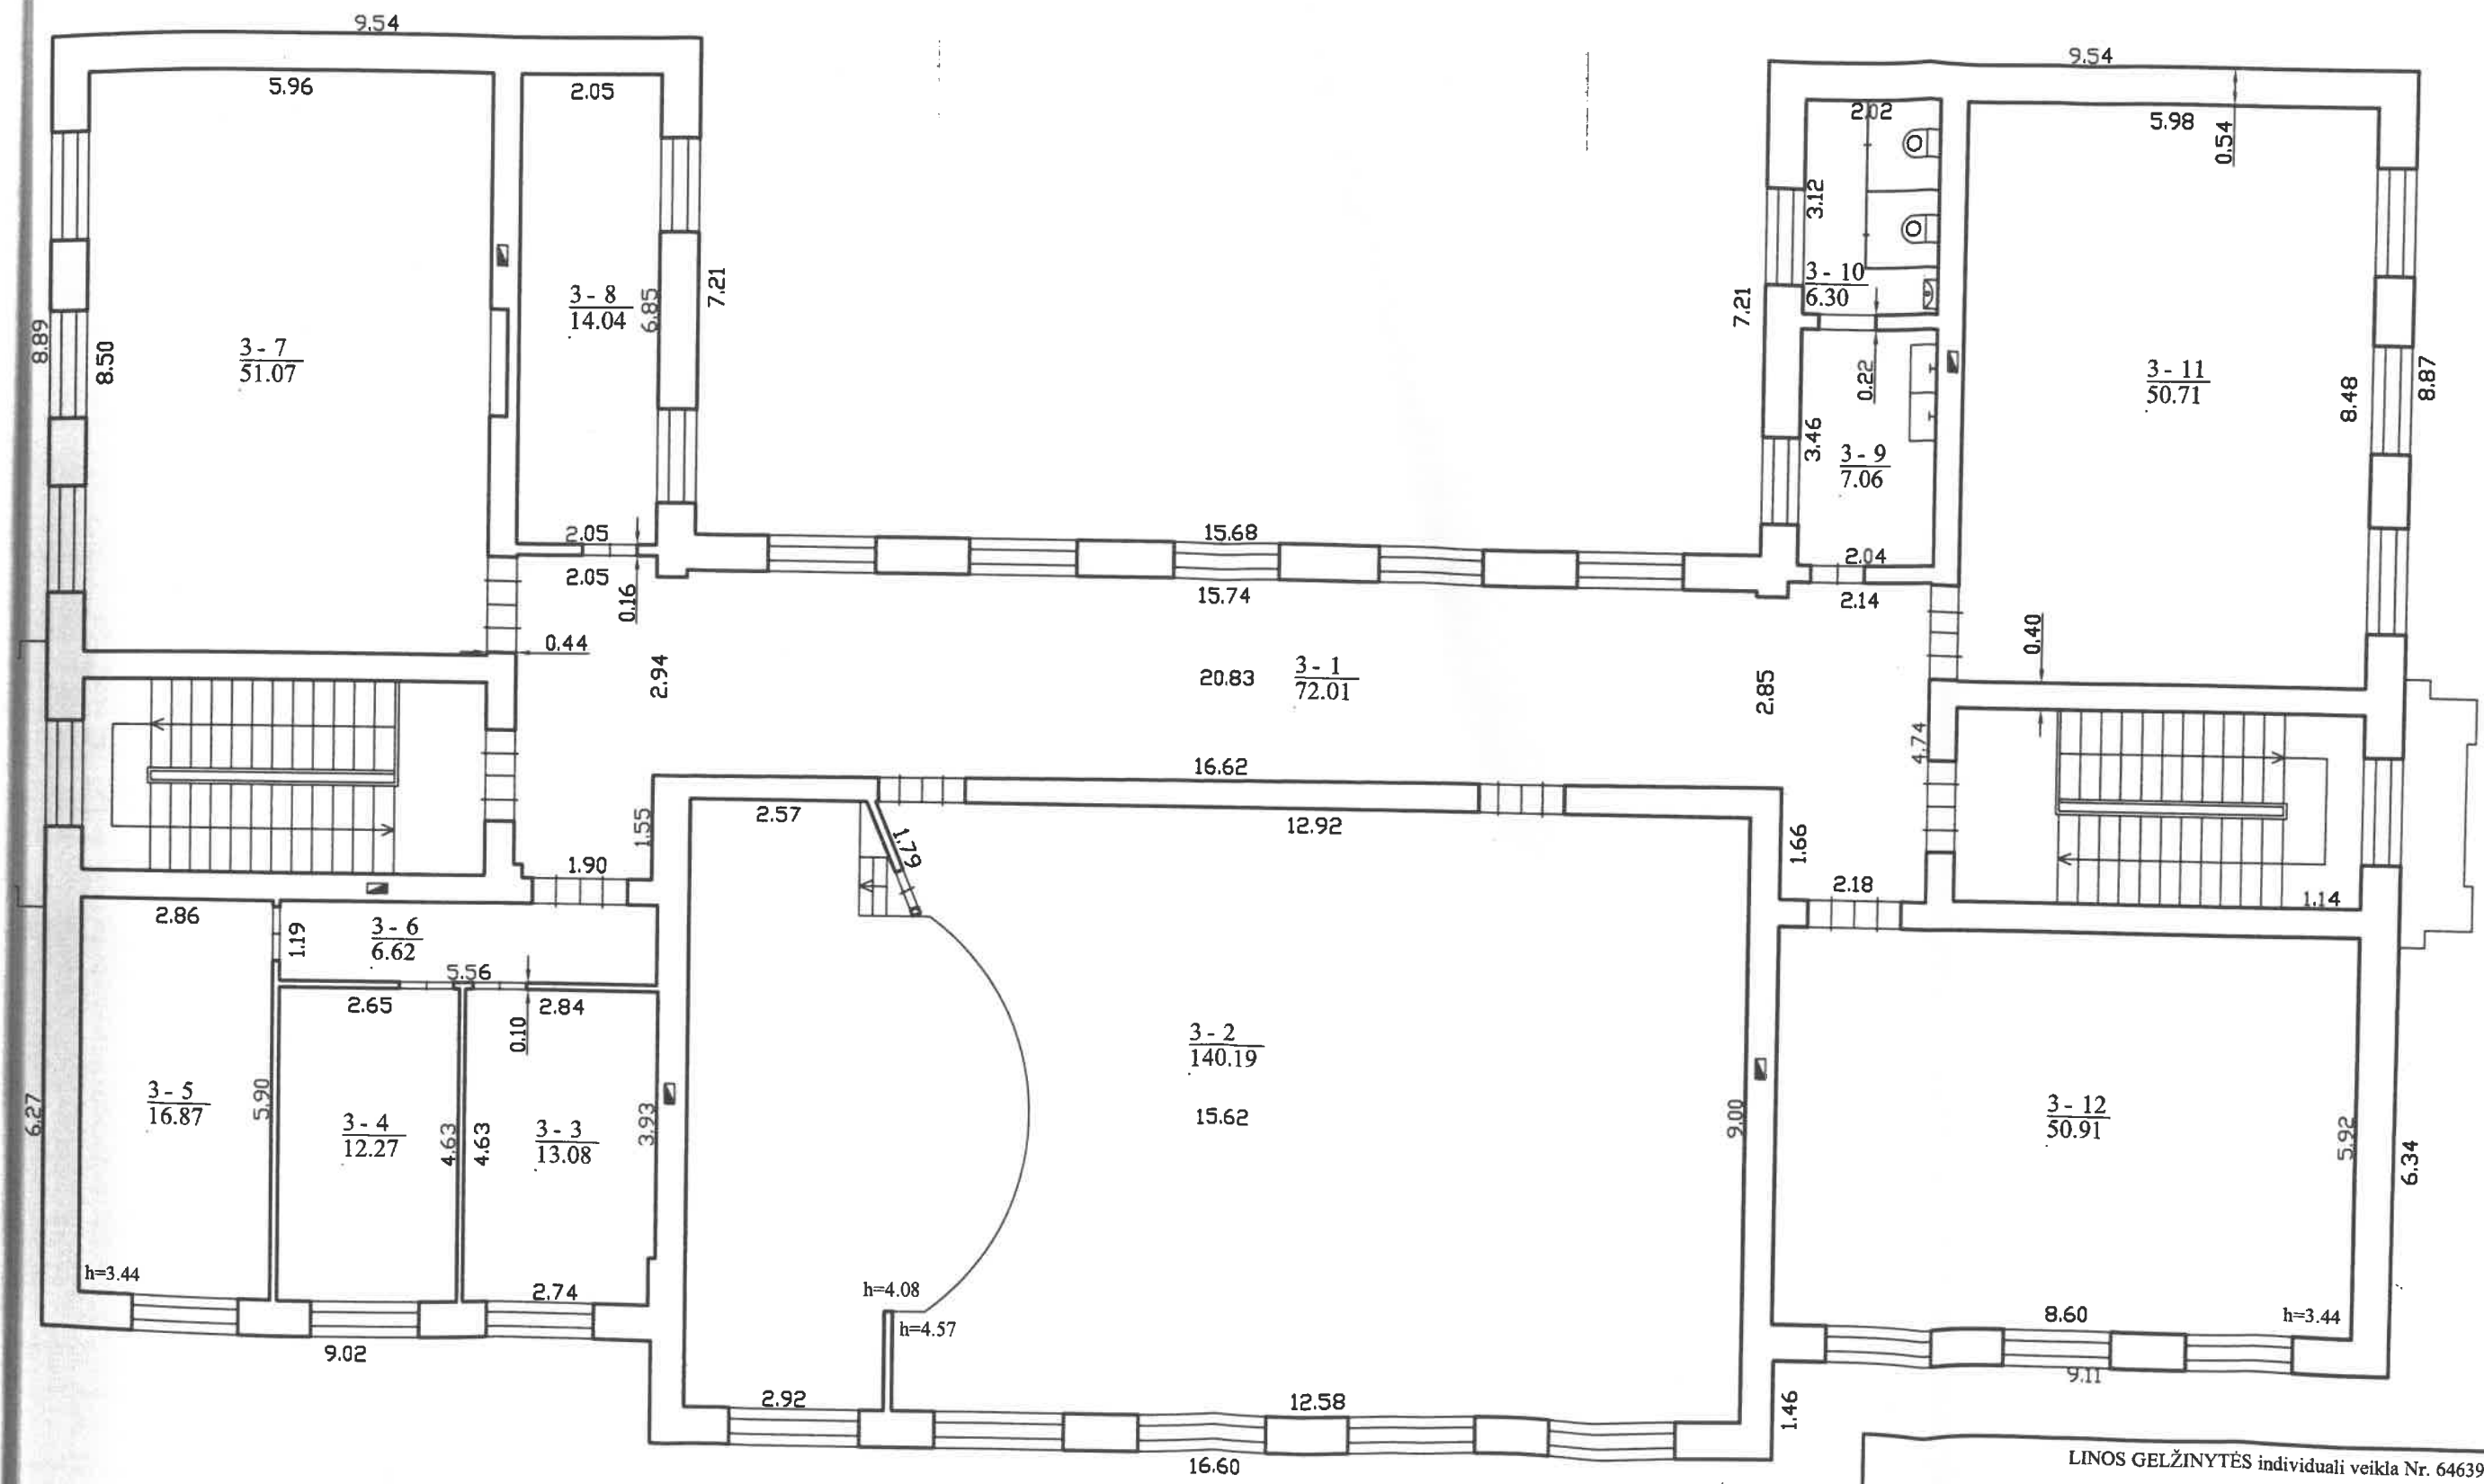

LINOS GELŽINYTĖS individuali veikla Nr. 646396			
Kvalifik. Paž. Nr. 2M-M-1280, išduota 2011-06-06			
Pareigos	V., pavardė	Parasas	Data
Matininkė	L. Gelžinytė		2015-08-12
TREČIO AUKŠTO PLANAS		1:100	A.V.
Kauno m. sav. Kauno m. Betonuotojų g. 4		Pastato pažymėjimas plane: 1C3p	
Sudarytas pagal 2015-08-12 kadastrinių matavimų duomenis			

