




1060711446

Kopija
Versti

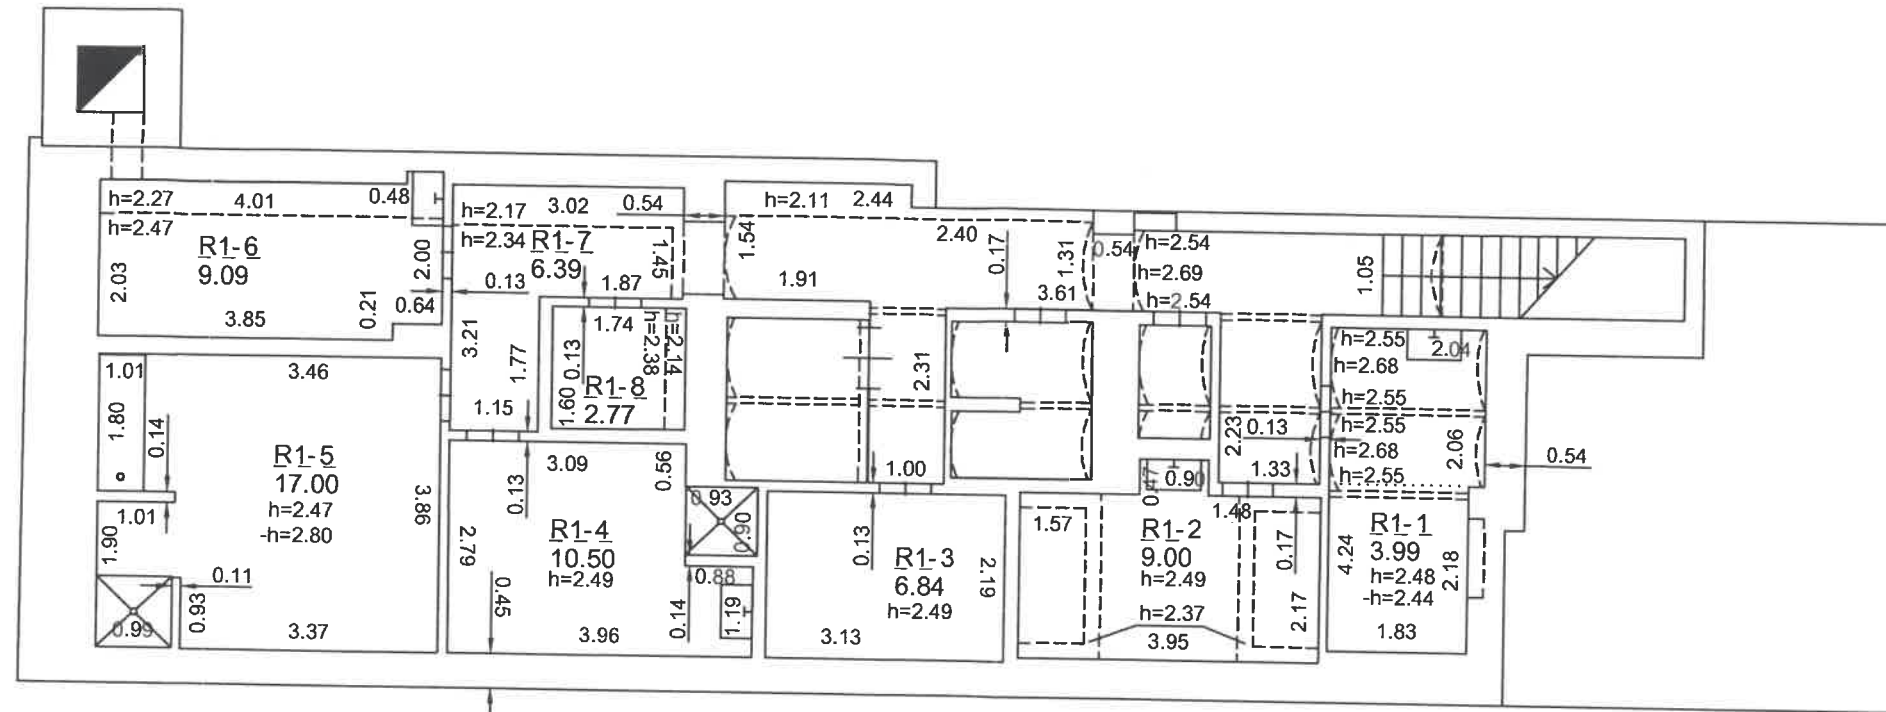

UAB "MATAVIMŲ SFERA"			
Pareigos	V., pavardė	Parašas	Data
Matininkas	D. Gečas		2015-10-14
2M-M-323			
Rūsio planas		1:100	A.V.
Kauno m. sav. Kauno m. Vilniaus g. 13A - R1			
Sudarytas pagal 2015-10-14 kadastrinių matavimų duomenis		Pastatopažymėjimas plane 13H2/p	

Patalpos (buto) kadastro duomenys

Adresas Kauno m. sav. Kauno m. Vilniaus g. 13A-R1

Pavadinimas Paslaugų patalpos

Unikalus Nr. 1988-2000-9042:0002

Pažymėjimas plane R1

Paskirtis Paslaugų

Kad. duomenų nustatymo 2015-10-14

Aprašymas Kapitalinis remontas 2015 m.

Patalpos (buto) kadastro duomenys

Aukštas:	0	Nuotekų šalinimas:	Komunalinis nuotekų
Baigtumo procentas: %	100	Vonios kambarys:	Yra
Bendras plotas: kv. m	65,58	Dujos:	Gamtinės
Rūsiai:		Viryklė:	Nėra
Šildymas:	Vietinis centrinis	Karštas vanduo:	Yra
Vandentiekis:	Komunalinis		

Pastato, kuriame yra butas (patalpa), duomenys

Pažymėjimas plane 13H2/p

Unikalus Nr. 1988-2000-9042

Paskirtis Kita

Pavadinimas Kūrybinės dirbtuvės su paslaugų patalpomis

Statybos pradžios metai:	1972	Bendras plotas: kv. m	453,89
Statybos pabaigos metai:	1972	Aukštų skaičius:	2
Rekonstravimo pradžios	1992	Baigtumo procentas: %	100
Rekonstravimo pabaigos	1992	Tūris: kub. m	2100
Kap. remonto pradžios	2015	Koordinatė X:	6084527
Kap. remonto pabaigos	2015	Koordinatė Y:	493082

Parengė Matininkas Dainius Gečas

26-Geg-2016 15:38:24

A.V.



* 1 0 6 2 7 9 6 3 1 1 *


Patalpos (buto) įkainojimas (perkainojimas)

Adresas Kauno m. sav. Kauno m. Vilniaus g. 13A-R1
Unikalus Nr. 1988-2000-9042:0002

Vertės nustatymo data	1	2	3	4	5	6	7	8	9	10	11	12	13	14
2015-10-14	I	R1		Paslaugų patalpos	1,2	kv. m	65,58	Modelis: 11870	731,45	47900	16	40300		39900
					Kasmetinis vertės mažinimo koeficientas			Kainynas ir lentelė	Vieneto starybos vertė po indeksavimo, Eur	Atkūrimo kaštai (starybinė vertė), Eur	Nusidėėjimas %	Atkuriamoji vertė, Eur	Vietovės patalpos koeficientas	Vidutinė rinkos vertė, Eur

Parengė Matininkas Dainius Gečas

A.V.

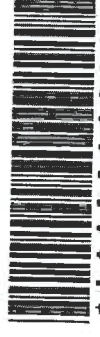

Patalpos (buto) vidaus plotų eksplikacija

3 FORMA

Adresas Kauno m. sav. Kauno m. Vilniaus g. 13A-R1

Unikalus Nr. 1988-2000-9042:0002

Žymėjimas R1

Pavadinimas Paslaugų patalpos

Paskirtis Paslaugų

Matavimų data 2015-10-14

Aukšto Nr.	Patalpos pažymėjimas plane		Patalpų pavadinimas	Gyvenamosios paskirties patalpų								Negyvenamosios paskirties patalpų													
	1 simbolis	2 simbolis		Naudingas plotas m ²	Gyvenamas plotas m ²	Verslo plotas m ²	Pagalbinis naudojamas plotas m ²	Pagalbinis nenaudingas plotas m ²	Rūšių (pusrūšių) plotas m ²	Garazų plotas m ²	Pagrindinis plotas m ²	Pagalbinis plotas m ²	Bendras plotas m ²	Naudingas plotas m ²	Iš to skaičiaus	Pagalbinis naudojamas plotas m ²	Verslo plotas m ²	Pagalbinis nenaudingas plotas m ²	Rūšių (pusrūšių) plotas m ²	Garazų plotas m ²	Pagrindinis plotas m ²	Pagalbinis plotas m ²			
1	2	3	4	5	6	7	8	9	10	11	12	13	14												
R	R1	1	Inventoriaus patalpa	3,99																					
R	R1	2	Dirbtuvės	9,00																					
R	R1	3	Lankytojų kambarys	6,84								6,84													
R	R1	4	Sporto patalpa	10,50								10,50													
R	R1	5	Sporto patalpa	17,00								17,00													
R	R1	6	Sporto patalpa	9,09								9,09													
R	R1	7	Koridorius	6,39								6,39													
R	R1	8	Persirengimo kambarys	2,77								2,77													
Iš viso patalpų (8 patalpos)				65,58								43,43													

Parengė Matininkas Dainius Gečas

A.V.

Kopija
Versti



+ 1 0 6 2 7 9 6 3 1 2 *

26-Geg-2016 15:38:24

Lapas 1 iš 1