

Žemės sklypo išdėstymo schema

ŽEMĖS SKLYPO PLANAS M 1:1000


Sklypo plotas 16679 m²

Raudondvario pl.

Kadastras:	vietovė	Kauno m.	blokas	sklypas
Žemės sklypo kadastro Nr.:		1 9 0 1	0 2 8 4	0 9 3 8

Gatvė, namo Nr.	RAUDONDVARIO PL. 286
Kaimas (miestelis)	
Seniūnija	VILJAMPOLES
Miestas (rajonas)	KAUNAS
Apkritis	KAUNO

Gretinybė	Gretimo žemės sklypo kadastro Nr.	Pastabas
1-2		Raudondvario pl.
2-3-4-5-6-7	1901/0284: 923	
7-8	1901/0284: 925	
8-9-10	1901/0284: 928	
10-11	1901/0284: 926	
11-12-13	1901/0284: 927	
13-14	1901/0284: 929	
14-15	1901/0284: 934	
15-16	1901/0284: 935	
16-17	1901/0284: 936	
17-18-19	1901/0284: 937	
19-20-21	1901/0284: 924	
21-22	1901/0284: 950	
22-23-24-1		Valstybinė žemė

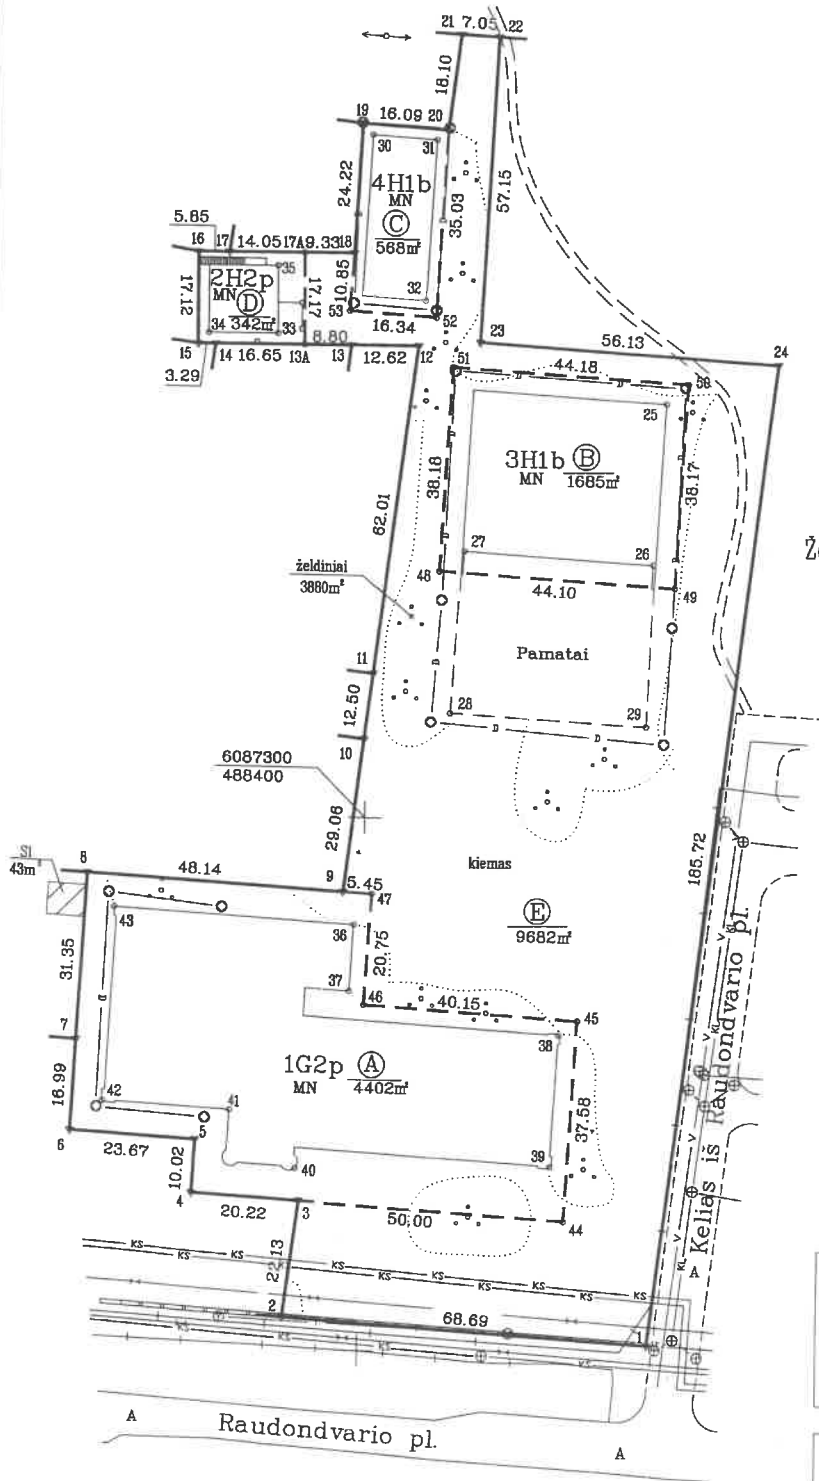

Žemės sklypo dalys savarankiškai funkcionuojantiems statiniams eksploatuoti:

- Sklypo dalis "A" = 4402m² – statiniui 1G2p
- Sklypo dalis "B" = 1685m² – statiniui 3H1b
- Sklypo dalis "C" = 568m² – statiniui 4H1b
- Sklypo dalis "D" = 342m² – statiniui 2H2p
- Sklypo dalis "E" = 9682m² – bendrojo naudojimo

Su nustatytais dalimis savarankiškai funkcionuojantiems statiniams eksploatuoti sutinku:

Žemės savininkas (naudotojas):

KAUNO MIESTO SAVIVALDYBĖ

Kauno miesto savivaldybės administracijos
direktoriumi pavaduotojas

Vilius Šiliauskas

VĮ Turto bankas

Nacionalinės žemės tarnybos prie Žemės ūkio ministerijos

Kauno miesto savivaldybės miesto skyrius

Patikrino: *[Signature]*
Suderino: *[Signature]*

2016-06-21 (data)

Parduodamo turto sklypo viršinininkas
[Signature]

Alma Markuckienė

Nacionalinės žemės tarnybos prie Žemės ūkio ministerijos
Kauno miesto savivaldybės miesto skyrius

linga K...
Kauno miesto skyrius

UAB "ŽEMĖTVARKOS DARBAI"

Pareigos	Pareišis	Vardas, pavardė	Data
Direktorius	<i>[Signature]</i>	S. Kemžūra	2016-06-16
Inž. geod.	<i>[Signature]</i>	V. Kučinskis	2016-06-16
Užs.Nr.			

ŽEMĖS SKLYPO PLANAS M 1:1000

Sklypo plotas 16679 m²

Žemės sklypo kadastro Nr. 190102B40193B

KOORDINACIJŲ ŽINARAŠTIS

Koordinacijų sistema LKS - 94		X		Y			
Taško Nr.	Kodas	X	Y	Taško Nr.	Kodas	X	Y
1	R	6087202.03	488454.34	39	NK	6087236.23	488435.71
2	R	6087205.97	488385.76	40	NK	6087234.00	488387.75
3	R	6087227.92	488388.55	41	NK	6087244.71	488375.34
4	R	6087229.03	488368.36	42	NK	6087245.06	488351.36
5	R	6087232.03	488368.97	43	NK	6087282.25	488353.17
6	R	6087240.28	488345.33	44	R	6087225.18	488438.47
7	R	6087257.24	488346.27	45	R	6087262.70	488440.46
8	R	6087288.54	488348.01	46	R	6087264.95	488400.38
9	R	6087314.79	488399.72	47	R	6087285.87	488401.53
10	R	6087327.19	488401.28	48	R	6087346.72	488413.66
11	R	6087388.71	488409.04	49	R	6087344.34	488457.89
12	R	6087388.59	488396.42	50	R	6087382.45	488459.82
13	R	6087388.51	488387.62	51	R	6087384.84	488415.70
14	R	6087388.35	488370.97	52	R	6087394.07	488412.41
15	R	6087388.32	488367.88	53	R	6087384.96	488396.10
16	R	6087405.44	488367.52				
17	R	6087405.51	488373.37				
17A	R	6087405.88	488367.42				
18	R	6087405.78	488396.75				
19	R	6087429.97	488398.06				
20	R	6087429.06	488414.13				
21	R	6087447.02	488416.39				
22	R	6087446.68	488423.43				
23	R	6087389.61	488420.62				
24	R	6087386.37	488476.82				
25	NK	6087378.67	488455.61				
26	NK	6087348.58	488453.45				
27	NK	6087350.48	488418.19				
28	NK	6087320.09	488415.97				
29	NK	6087318.21	488452.56				
30	NK	6087427.86	488399.95				
31	NK	6087427.17	488412.02				
32	NK	6087397.19	488410.31				
33	NK	6087390.48	488382.80				
34	NK	6087380.34	488369.66				
35	NK	6087403.12	488382.45				
36	NK	6087279.83	488398.20				
37	NK	6087267.41	488397.51				
38	NK	6087259.84	488437.01				

SKLYPO CENTRO KOORDINATĖS

Koordinacijų sistema	Koordinatės X/Y	Planšelio numerai
Valstybinė LKS-1894	X=6087308 Y=488431	57/37 - 14
Kvalifikacijos pažymėjimo Nr. 2M-M-1452		

Duomenys apie žemės naudojimo aprašymus			
Kil. Nr.	Kodas	Aprašymas sk. Nr.	Žemės plotas, m ²
1	1	3	4
1	1	Ipių linijų apsaugos zonos	5
2	8	VI Elektros linijų apsaugos zonos	398
3	9	IX Dujotiekio apsaugos zonos	24
4	49	XIX Vandentiekio, šaltinio ir fėkalinės kanalizacijos tinklų ir fronginių apsaugos zonos	888
			243

Kil. Nr.	Kodas	Aprašymas	Plotas, m ²
1	115	Kelio servitutas - tasis eiti, važiuoti transporto priemonėmis (viešpatuljantis daliklas) sklype Raudondvario pl.296A	43

Klaipėdos miesto savivaldybės administracijos Geografinės informacijos tarnyba
47 straipsnis Paslapties žemėnaudojimo ribojimų nustatymas arba panaikinimas - užrašoma bendra
nuo dirbų šaltį penktadienį iki penktų šaltį 11h.

2016-06-16