




VALSTYBĖS ĮMONĖ REGISTRŲ CENTRAS
Vincio Kudirkos g. 18-3, LT-03105 Vilnius

KADASTRO ŽEMĖLAPIO IŠTRAUKA

Mastelis 1:2000

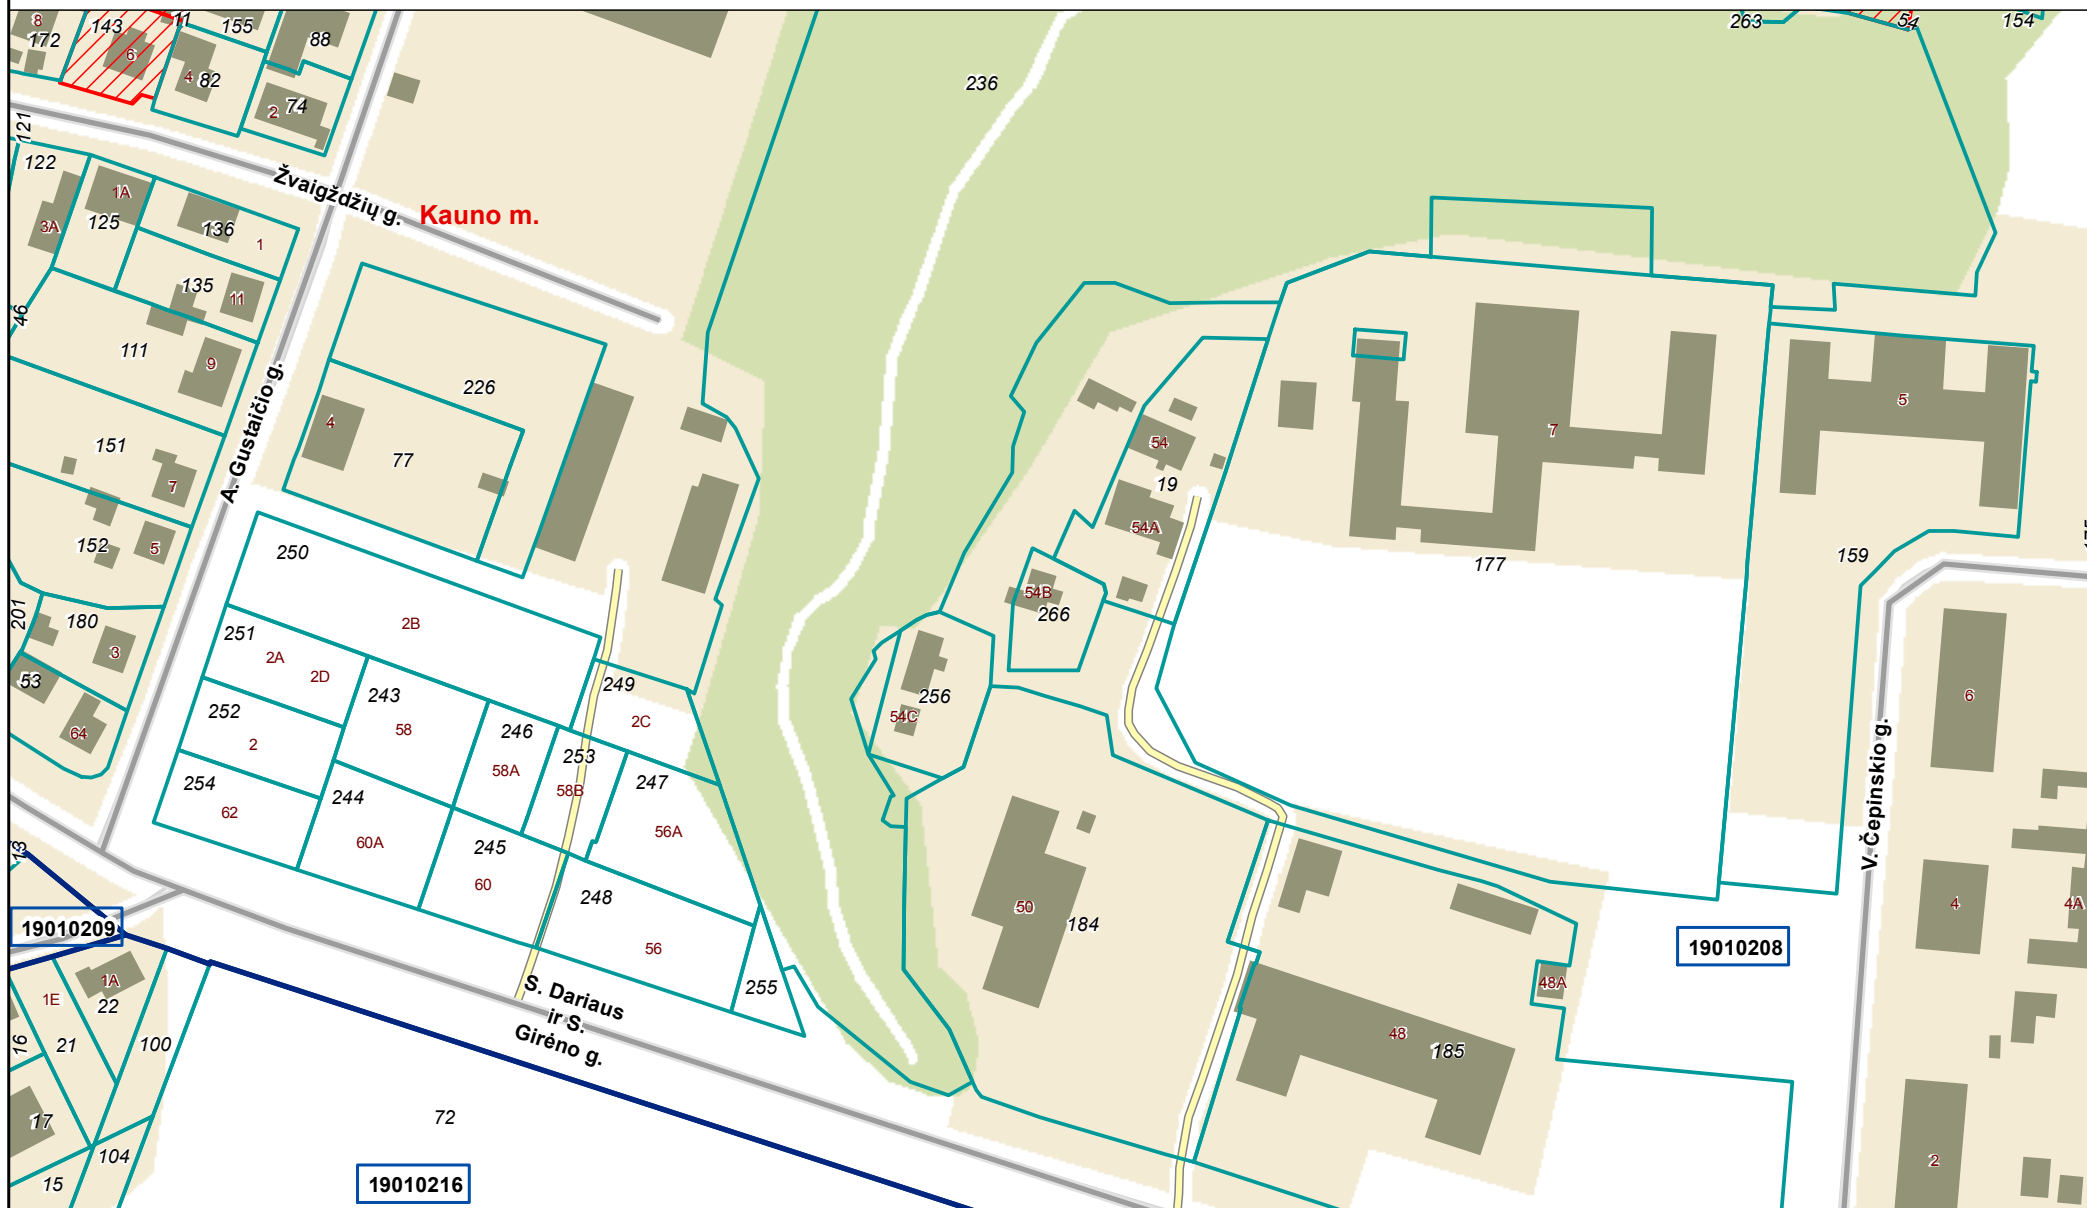

Atspausdinta: 2018-06-11 15:48:50
Vykdytojas: ERIKA JANUŠKEVIČIŪTĖ

00
000
00000000

Adreso numeris
Žemės sklypo numeris
Kadastro bloko numeris

Savivaldybės riba
 Kadastro vietovės riba
 Kadastro bloko riba
 Inžineriniai statiniai

Geodeziškai matuoti sklypai
 Preliminariai matuoti sklypai
 Koreguotini sklypai