NEMUNO KRATINĖS GATVĖS KAUNE
ARCHITEKTŪROS DALIES PROJEKTINIAI PASIŪLYMAI
ESKIZINĖ STADIJA

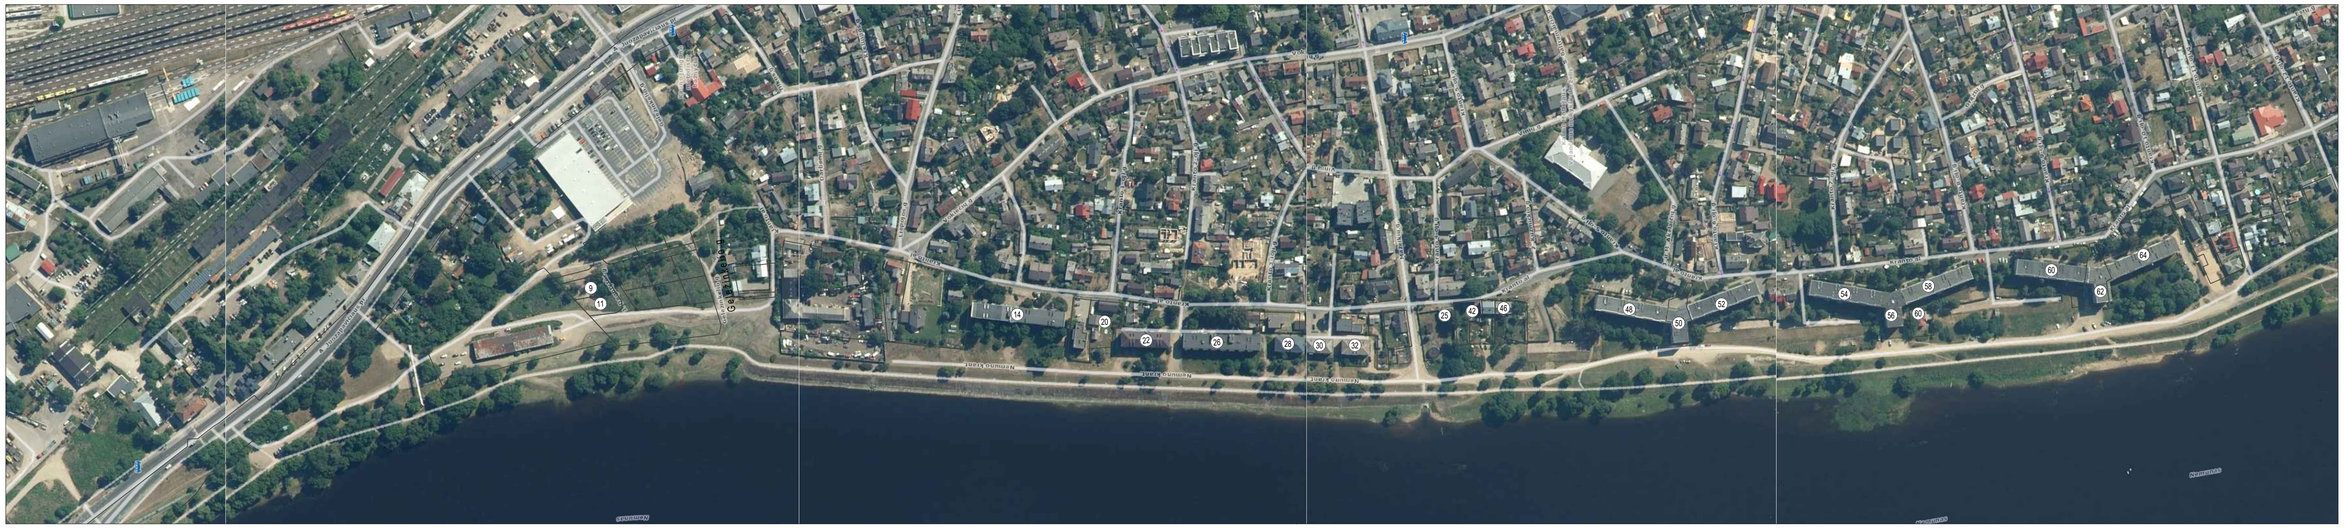

NEMUNO KRANTINĖS GATVĖS ESAMA SITUACIJA

SCHEMA M 1:5000 (A1)

Nemuno krantinės g., Kaunas

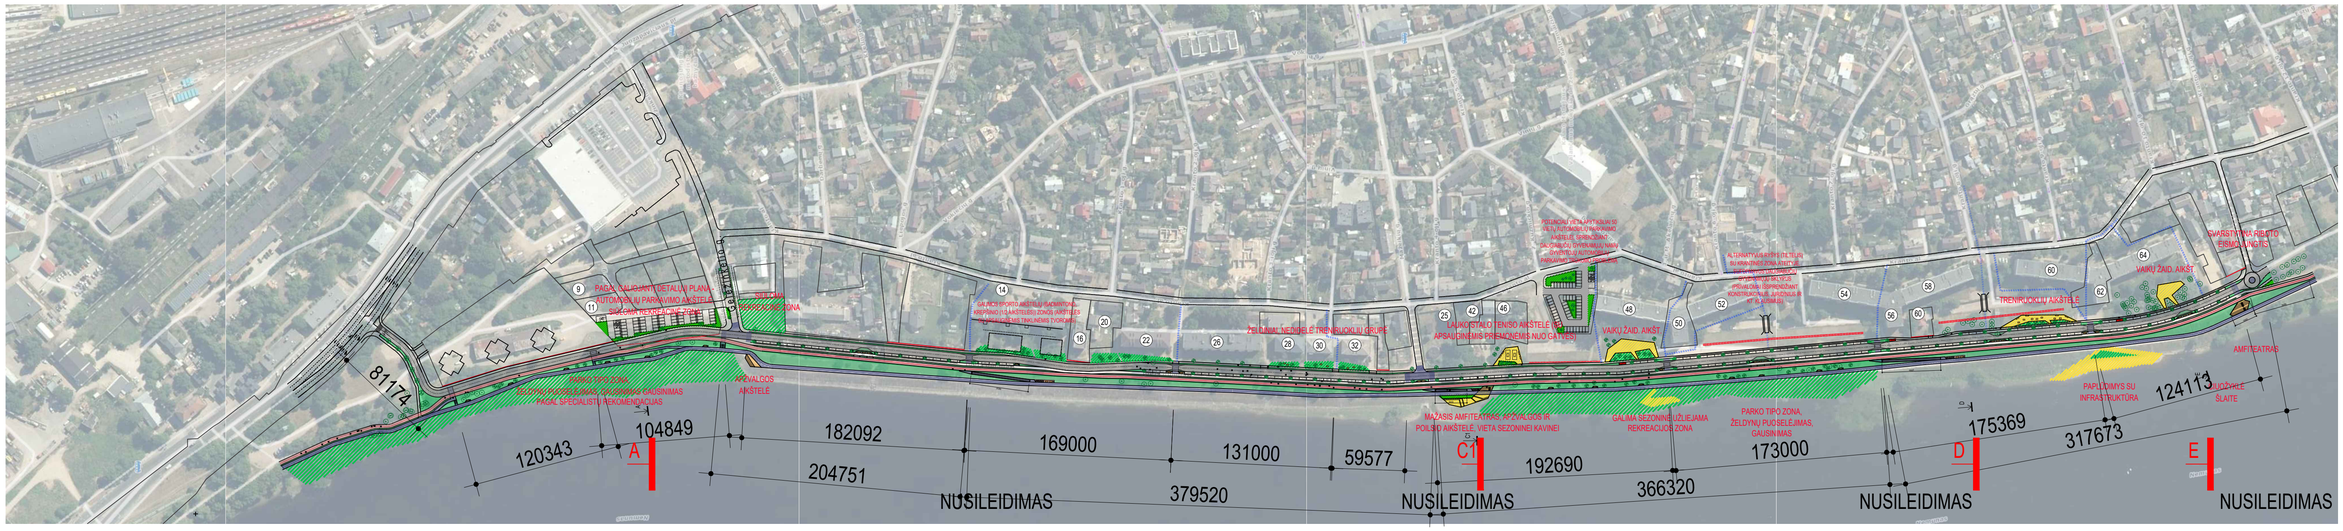

NEMUNO KRANTINĖS GATVĖS 1-3 ATKARPOS ATSTUMAI TARP PERĖJIMŲ IR NUSILEIDIMŲ PJŪVIŲ VIETOS

SCHEMA M 1:5000 (A1)

Nemuno krantinės g., Kaunas

PAGAL GALIOJANTĮ DETALŲJĮ PLANĄ -
AUTOMOBILIŲ PARKAVIMO AIKŠTELĖ -
SIŪLOMA REKREACINĖ ZONA
SIŪLOMA
REKREACINĖ ZONA
PARKO TIPO ZONA,
ŽELDYNŲ PUOSELĖJIMAS, GAUSINIMAS GAUSINIMAS
PAGAL SPECIALISTŲ REKOMENDACIJAS
APŽVALGOS
AIKŠTELĖ
A
1 ATKARPA
2 ATKARPA
SUTARTINIAI ŽYMĖJIMAI
Automobilių kelias
Pėsčiųjų takas
Žemutinis pėsčiųjų takas
Dviračių takas
Želdinių zonos
Viešų erdvių zonos su veiklomis
Sklypų ribos arčiausiai krantinės
Planuojami sodinti medžiai
Suoliukai
Perspektyvinių projektų apimties
želdinių zonos
SCHEMA M 1:500
Nemuno krantinės g., Kaunas
0 5 10 20 50 100

PJŪVIO VIETA PLANE

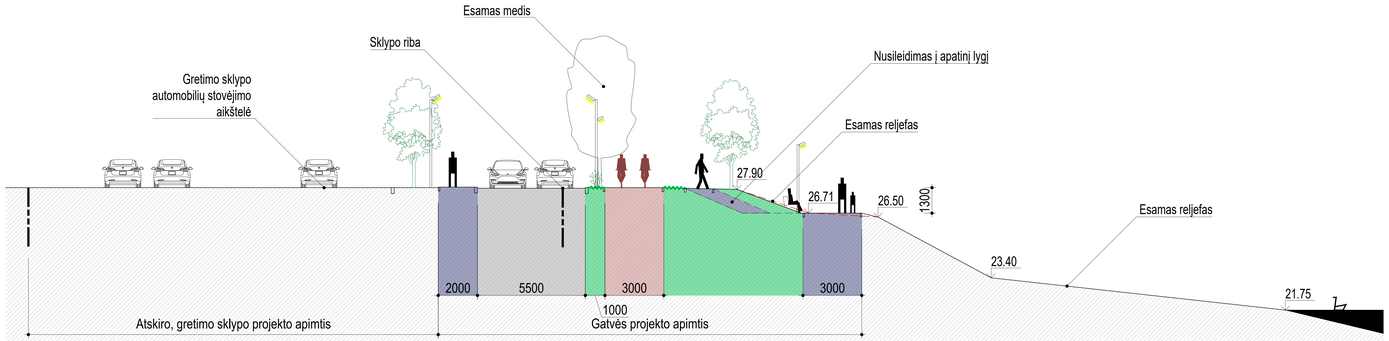

PJŪVIS A
ATKARPA 1

DAUGIABUČIŲ GYVENAMŲJŲ NAM
GYVENTOJŲ AUTOMOBILIŲ
PARKAVIMO TRŪKUMO PROBLEM
GALIMOS SPORTO AIKŠTELIŲ (BADMINTONO, KREPŠINIO (1/2 AIKŠTELĖS)) ZONOS (AIKŠTELĖS SU APSAUGINĖMIS TINKLINĖMIS TVOROMIS)
ŽELDINIAI, NEDIDELĖ TRENIRUOKLIŲ GRUPĖ
LAUKO STALO TENISO AIKŠTELĖ (SU APSAUGINĖMIS PRIEMONĖMIS NUO GATVĖS)
MAŽASIS AMFITEATRAS, APŽVALGOS IR POILSIO AIKŠTELĖ, VIETA SEZONINEI KAVINEI
SUTARTINIAI ŽYMĖJIMAI
Automobilių kelias
Pėsčiųjų takas
Žemutinis pėsčiųjų takas
Dviračių takas
Želdinių zonos
Viešų erdvių zonos su veiklomis
Sklypų ribos arčiausiai krantinės
Požeminių garažų ribos
Pėsčiųjų ryšiai su krantine
Perspektyvinių projektų apimties želdinių zonos
Perspektyvinių projektų apimties viešų erdvių zonos su veiklomis
Planuojami sodinti medžiai
Suoliukai
2 ATKARPA
3 ATKARPA
SCHEMA M 1:500
Nemuno krantinės g., Kaunas

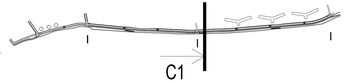

PJŪVIO VIETA PLANE

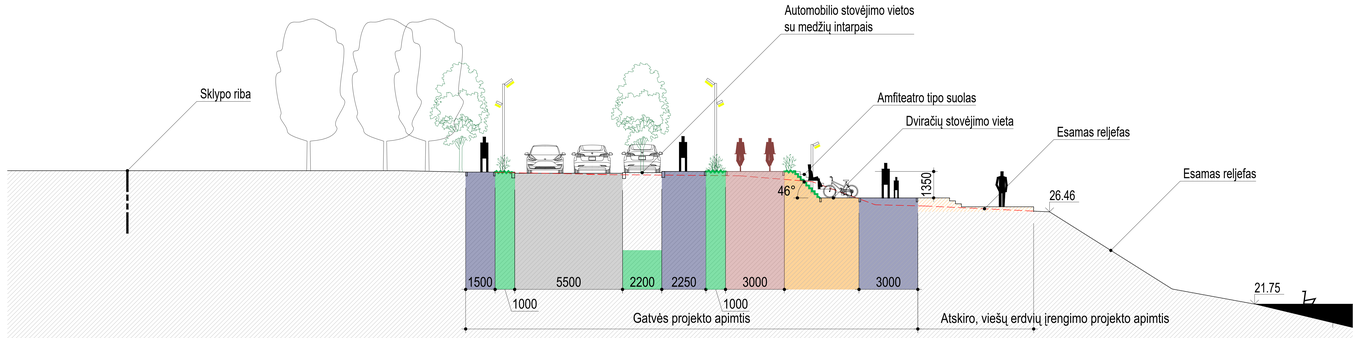

PJŪVIS C1
ATKARPA 3

POTENCIALI VIETA APYTIKSLIAI 50 VIETŲ AUTOMOBILIŲ PARKAVIMO AIKŠTELEI, SPRENDŽIANT DAUGIABUČIŲ GYVENAMŲJŲ NAMŲ GYVENTOJŲ AUTOMOBILIŲ PARKAVIMO TRŪKUMO PROBLEMĄ

ALTERNATYVUS RYŠYS (TILTELIS) SU KRANTINĖS ZONA ATEITYJE SUFORMAVUS DAUGIABUČIŲ GYVENAMŲJŲ SKLYPUS (PRIVALOMAI IŠSPRENDŽIANT KONSTRUKCINIUS, JURIDINIUS IR KT. KLAUSIMUS)

SVARSTYTINA RIBOTO EISMO JUNGTIS

VAIKŲ ŽAID. AIKŠT.

TRENIRUOKLIŲ AIKŠTELĖ

TELĖ (SU
NUO GATVĖS)

VAIKŲ ŽAID. AIKŠT.

AMFITEATRAS

SUTARTINIAI ŽYMĖJIMAI

OS IR
KAVINEI

GALIMA SEZONINĖ UŽLIEJAMA REKREACIJOS ZONA

PARKO TIPO ZONA, ŽELDYNŲ PUOSELĖJIMAS, GAUSINIMAS PAGAL SPECIALISTŲ REKOMENDACIJAS

PAPLŪDIMYS SU INFRASTRUKTŪRA

D

E

SUTARTINIAI ŽYMĖJIMAI

- Automobilių kelias
- Pėsčiųjų takas
- Žemutinis pėsčiųjų takas
- Dviračių takas
- Želdinių zonos
- Viešų erdvių zonos su veiklomis
- Sklypų ribos arčiausiai krantinės
- Požeminių garažų ribos
- Pėsčiųjų ryšiai su krantine
- Tiltas per garažų įvažiavimą - esant galimybėms
- Buitinių atliekų konteineriai
- Perspektyvinių projektų apimties želdinių zonos
- Perspektyvinių projektų apimties viešų erdvių zonos su veiklomis
- Planuojami sodinti medžiai
- Suoliukai

3 ATKARPA

SCHEMA M 1:500
Nemuno krantinės g., Kaunas

0 5 10 20 50 100

PJŪVIO VIETA PLANE

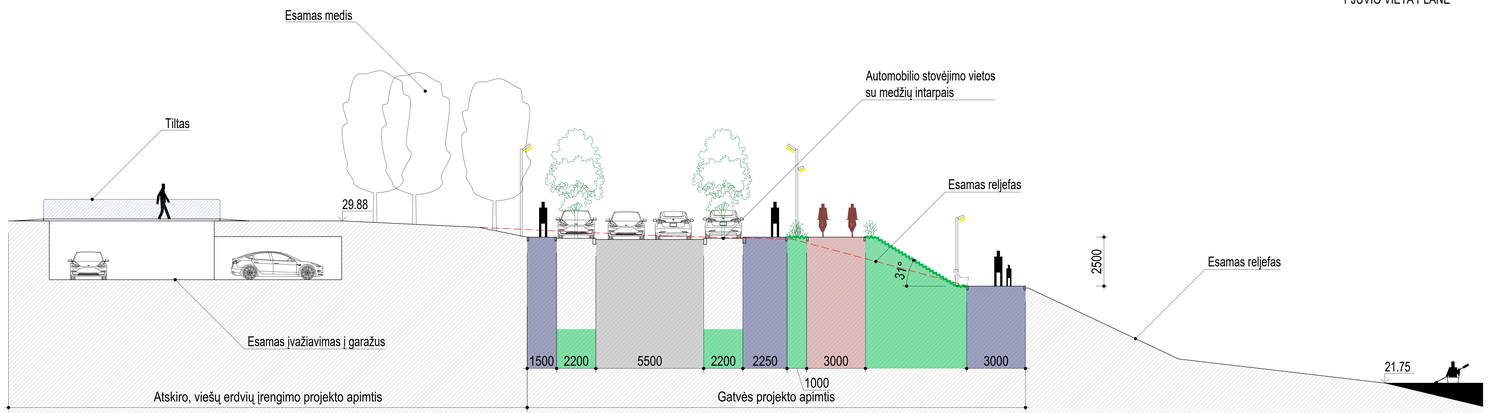

PJŪVIS D

ATKARPA 3

PJŪVIO VIETA PLANE

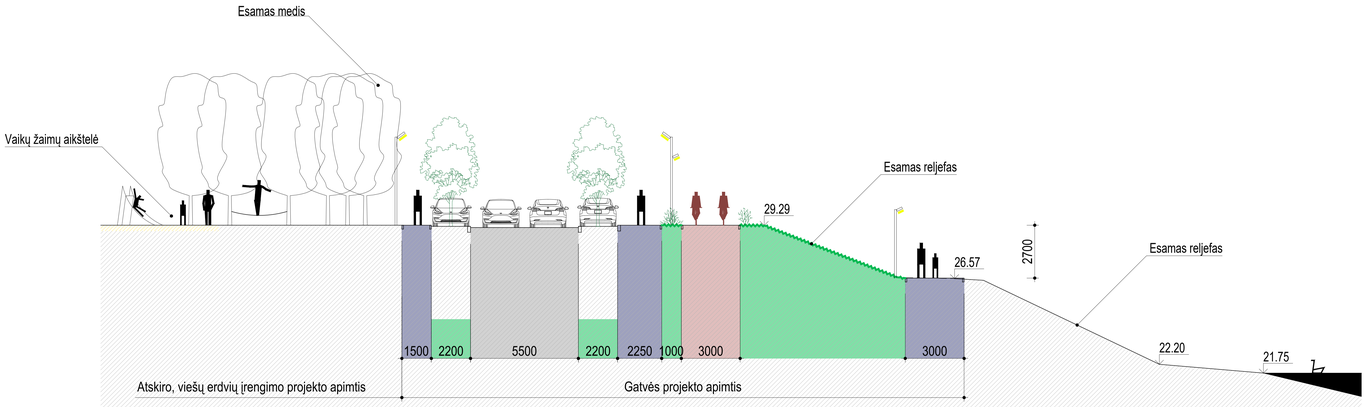

PJŪVIS E

ATKARPA 3

← N e m u n a s

ŠLAITO FORMAVIMAS DIDINANT VIRŠUTINIO LYGIO PLOTĄ

	a	b	c	d	e	f	g	h	VISO	
Šlaito ilgis	8.079	195.821	73.122	60.277	24.973	63.047	216.466	58.98	**700.765**	**m**
Papildomo profilio plotas	1.2	1.1	3	3.5	4	2.2	2.3	3		
Tūris	9.69	215.40	219.37	210.97	99.89	138.70	497.87	176.94	**1568.84**	**m3**

SUTARTINIAI ŽYMĖJIMAI

Šlaito formavimas didinant viršutinio lygio plotą

Stačiausio šlaito ruožai tvirtinami metalo tinklo sistema

PASTABOS:

1. Kiekiai preliminarūs, reikia tikslinti techninio projekto metu.

NEMUNO KRANTINĖS GATVĖS 1-3 ATKARPOS
ŠLAITO FORMAVIMO ILGIS

SCHEMA M 1:5000 (A1)

Nemuno krantinės g., Kaunas

Nemunas

1 ATKARPA 2 ATKARPA

2 ATKARPA 3 ATKARPA

3 ATKARPA ...

SUTARTINIAI ŽYMĖJIMAI

Vaizdas iš žmogaus perspektyvos

Vaizdas iš paukščio skrydžio

NEMUNO KRANTINĖS GATVĖS 1-3 ATKARPOS ERDVINIŲ VAIZDŲ TAŠKAI

SCHEMA M 1:5000 (A1)

Nemuno krantinės g., Kaunas

ERDVINIS VAIZDAS, POZICIJA 1

ERDVINIS VAIZDAS, POZICIJA 2

ERDVINIS VAIZDAS, POZICIJA 3

ERDVINIS VAIZDAS, POZICIJA 4

ERDVINIS VAIZDAS, POZICIJA 5

ERDVINIS VAIZDAS, POZICIJA 6

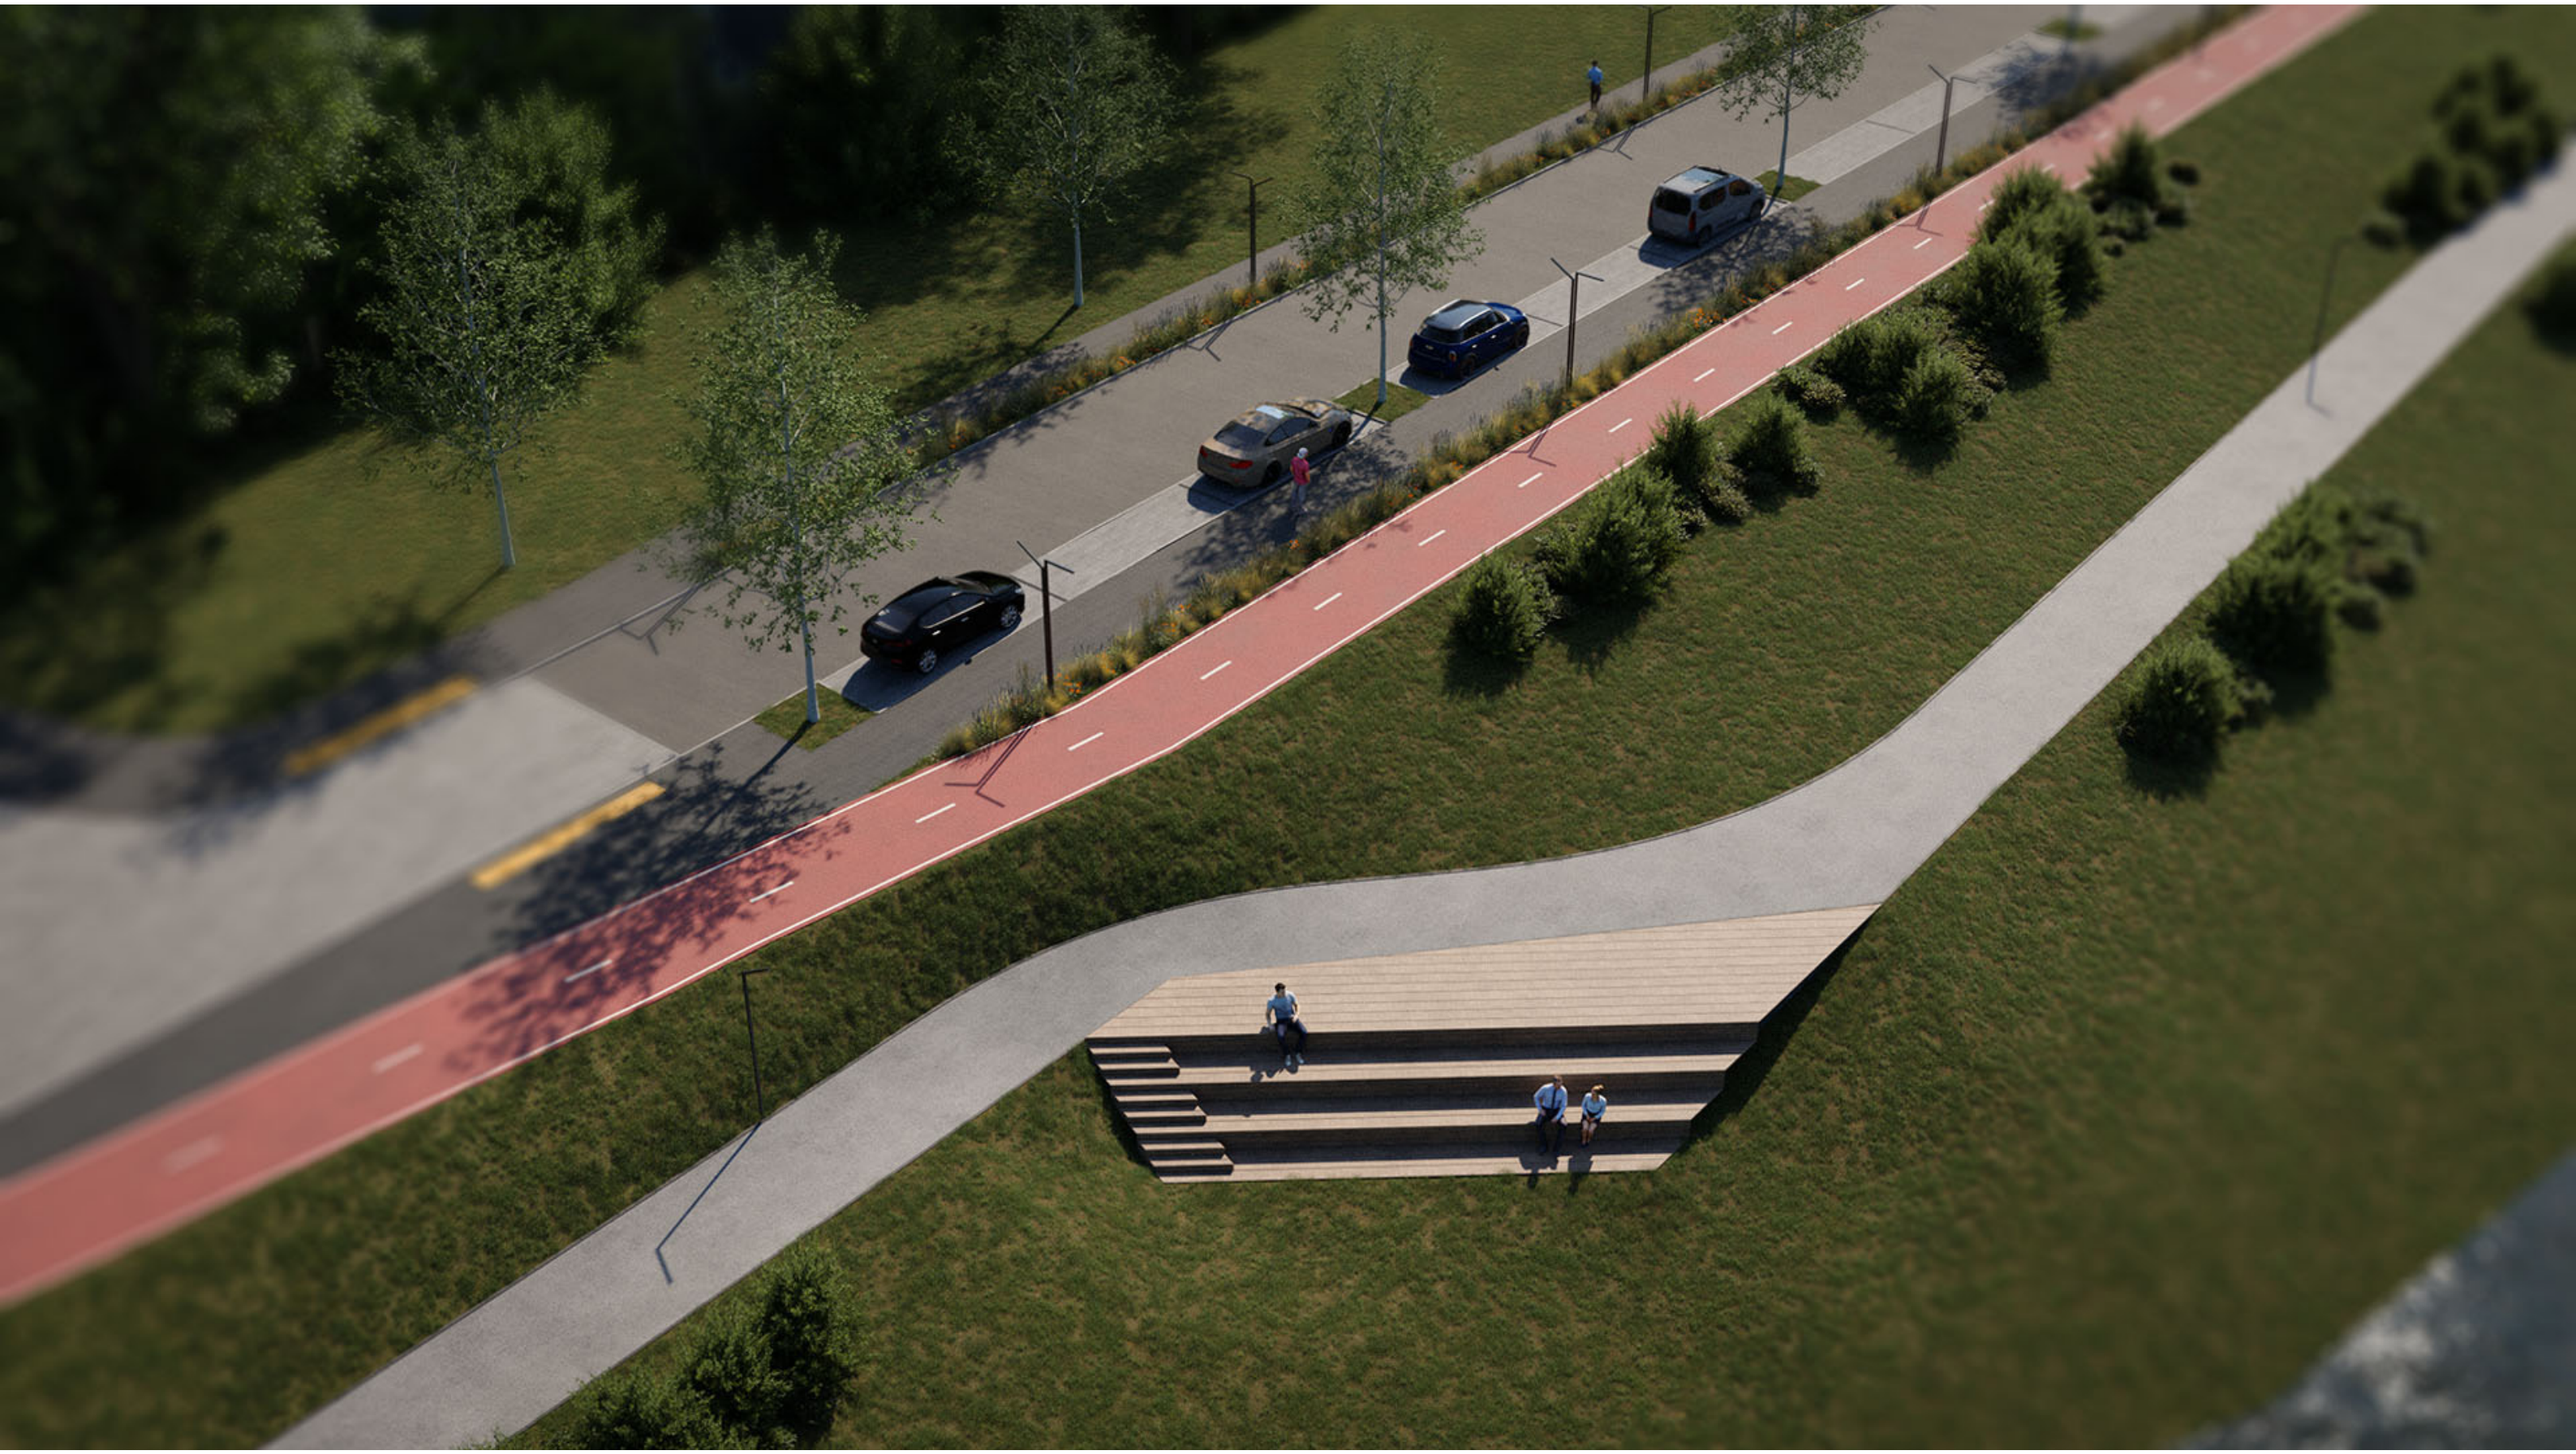

ERDVINIS VAIZDAS, POZICIJA 7

DVIRAČIŲ TAKO SPALVINIAI BANDYMAI

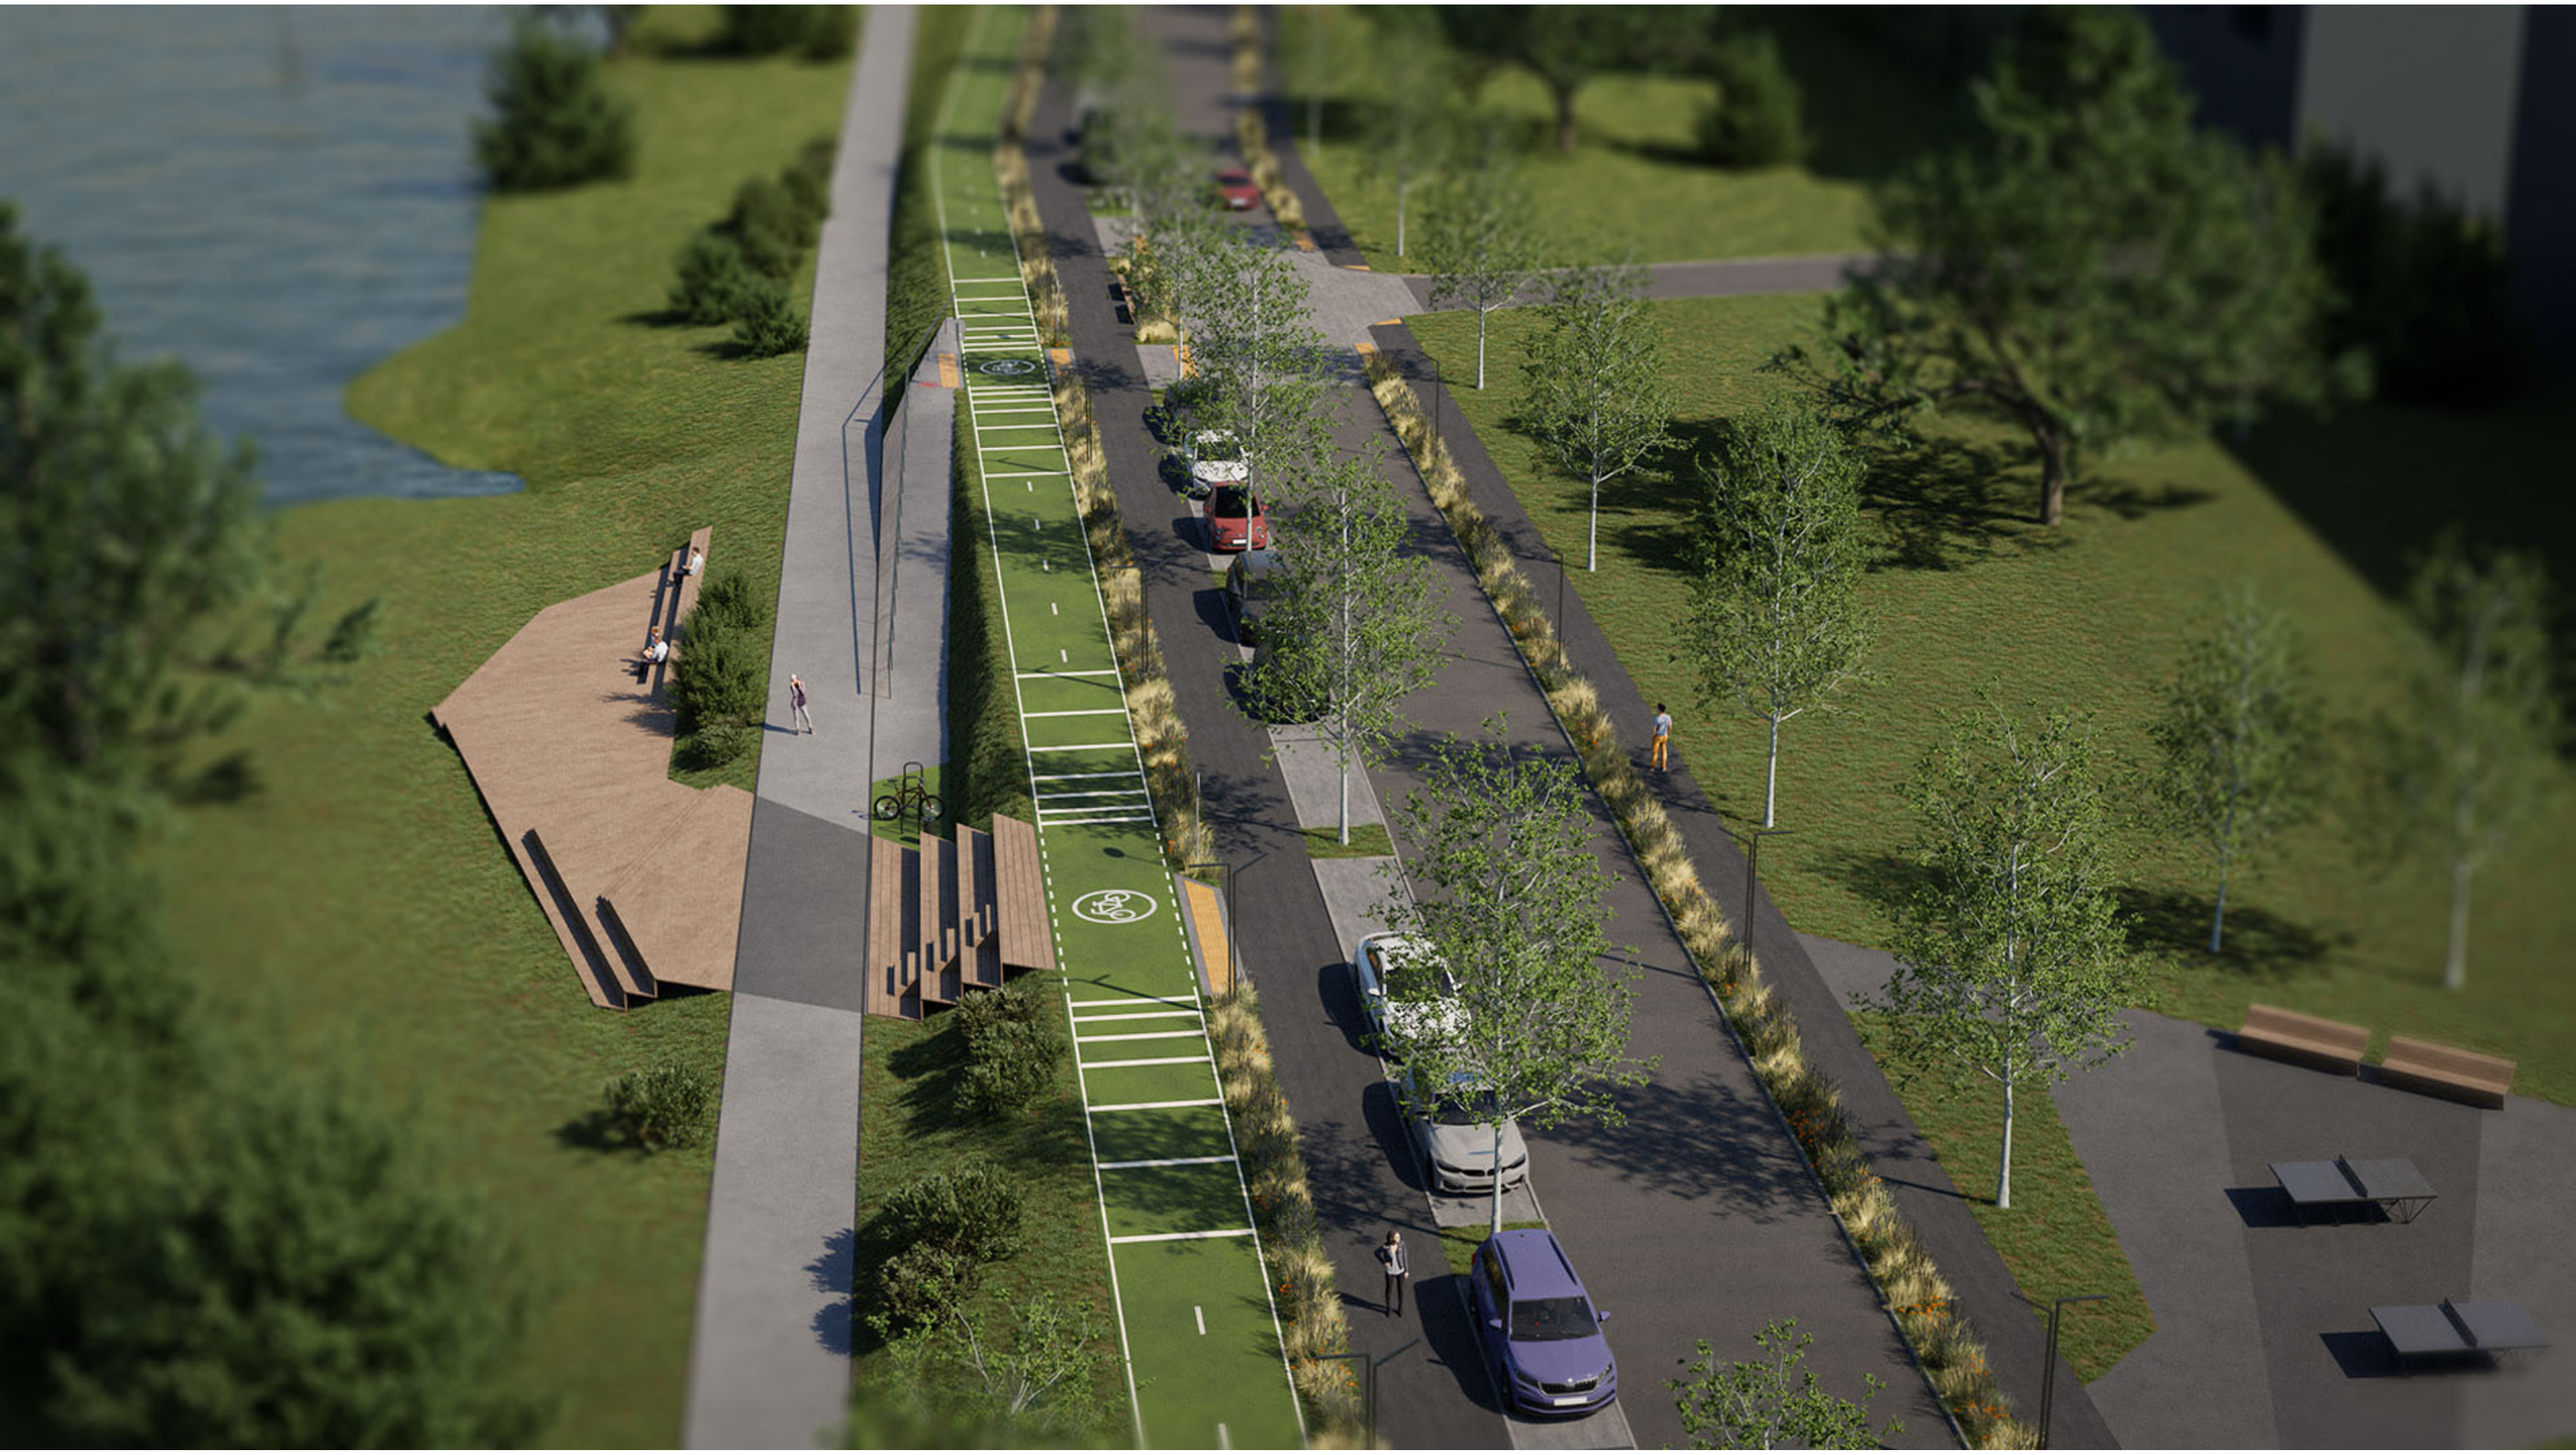

DVIRAČIŲ TAKO SPALVINIAI BANDYMAI

DVIRAČIŲ TAKO SPALVINIAI BANDYMAI

DVIRAČIŲ TAKO SPALVINIAI BANDYMAI

DVIRAČIŲ TAKO SPALVINIAI BANDYMAI

DVIRAČIŲ TAKO SPALVINIAI BANDYMAI

ŠALIGATVIO GRINDINYS
BETONO TRINKELĖS

DVIRAČIŲ TAKO DANGA
PIGMENTUOTAS ASFALTAS

ŽEMUTINIO PĖSČIŲJŲ TAKO GRINDINYS
MINKŠTAS ASFALTAS

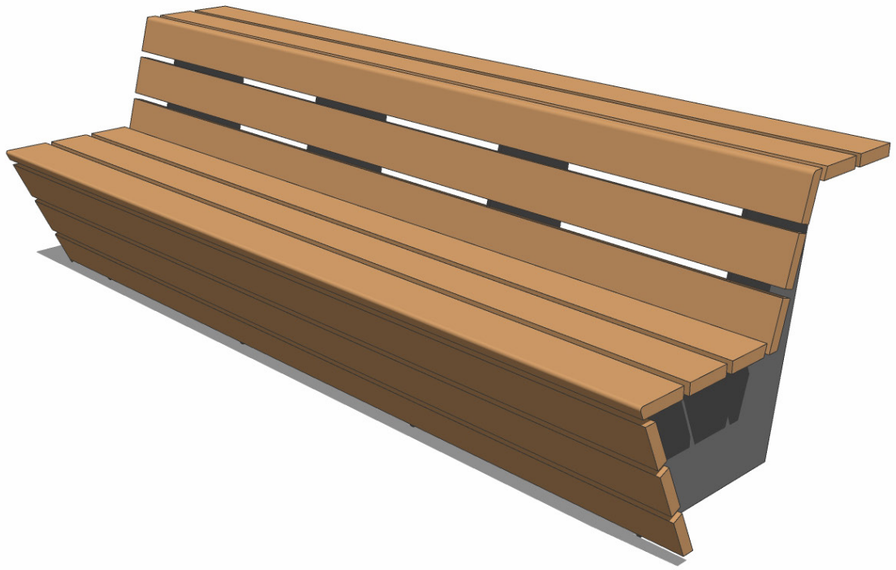

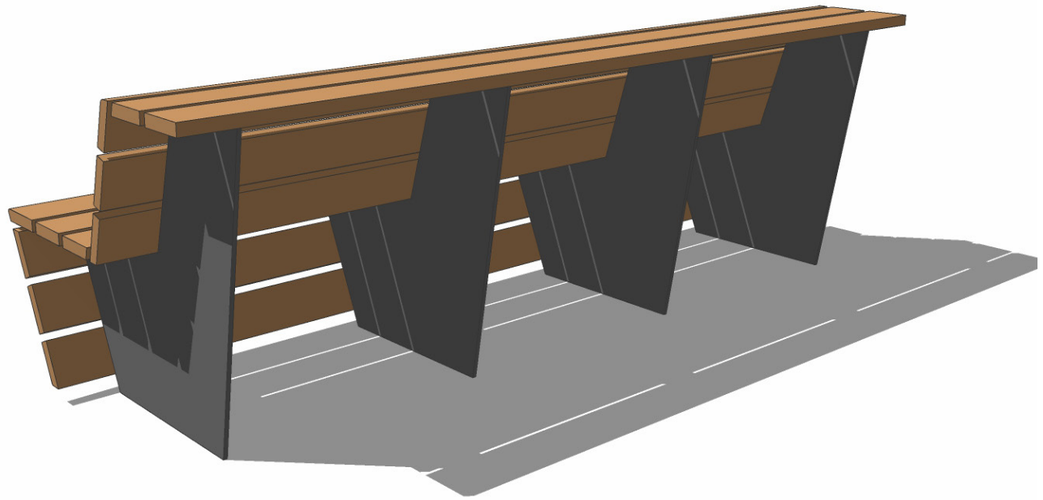

PRINCIPINIS SUOLIUKO MODELIS

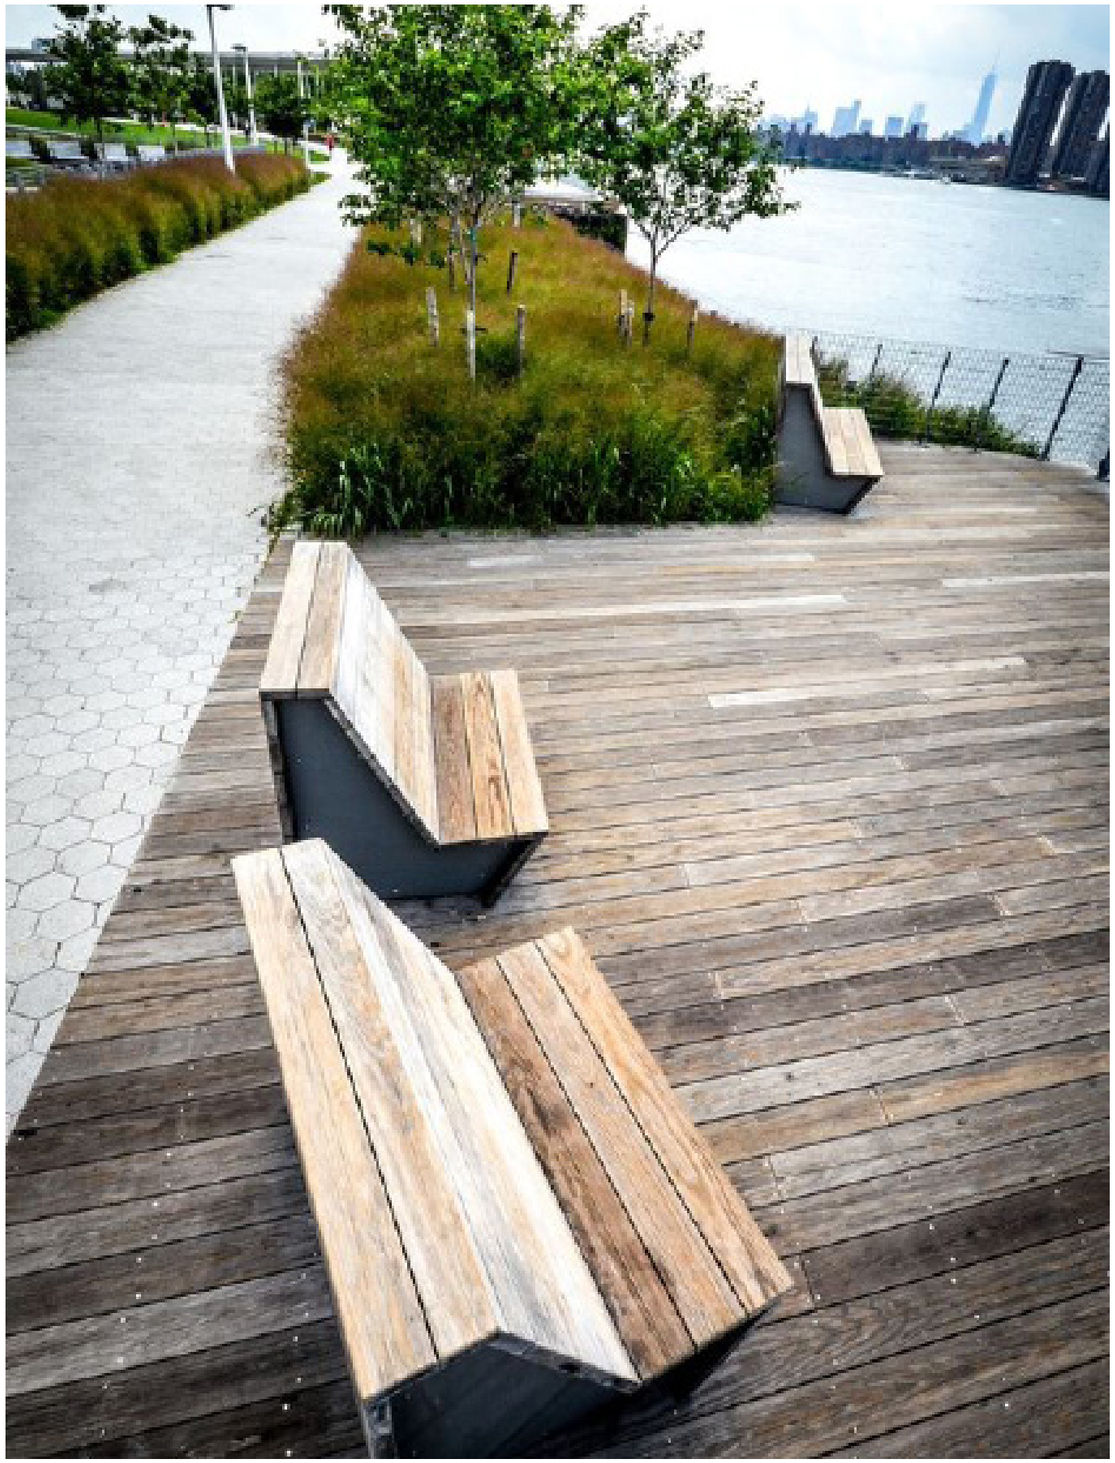

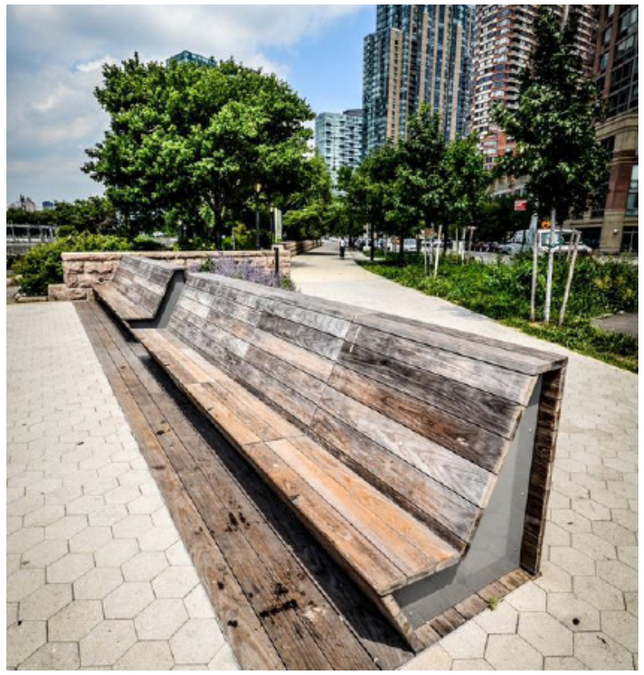

SUOLIUKŲ PAVYZDŽIAI

ŠVIESTUVŲ PAVYZDŽIAI

GATVĖS IR TAKO ŽELDINIAI

ŠLAITŲ PANAUDOJIMAS TERASOMS

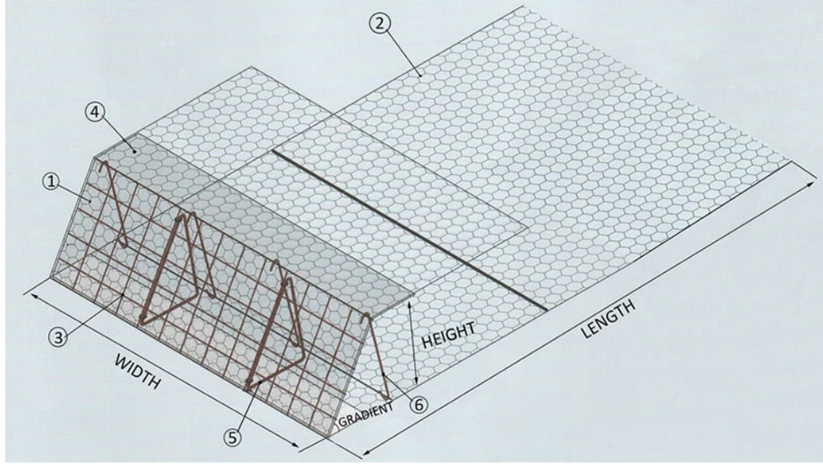

ŠLAITO TVIRTINIMO METALO TINKLU PAVYZDYS

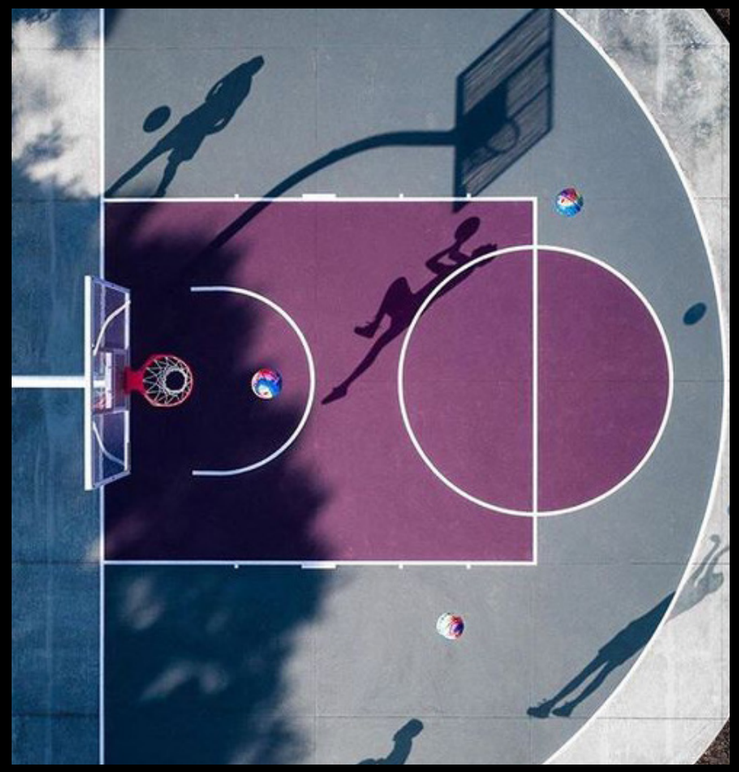

PERSPEKTYVINIŲ PROJEKTŲ MAŽOSIOS ARCHITEKTŪROS SPRENDIMAI
CHARAKTERINGOS ESTETIKOS SPORTO ĮRENGINIAI

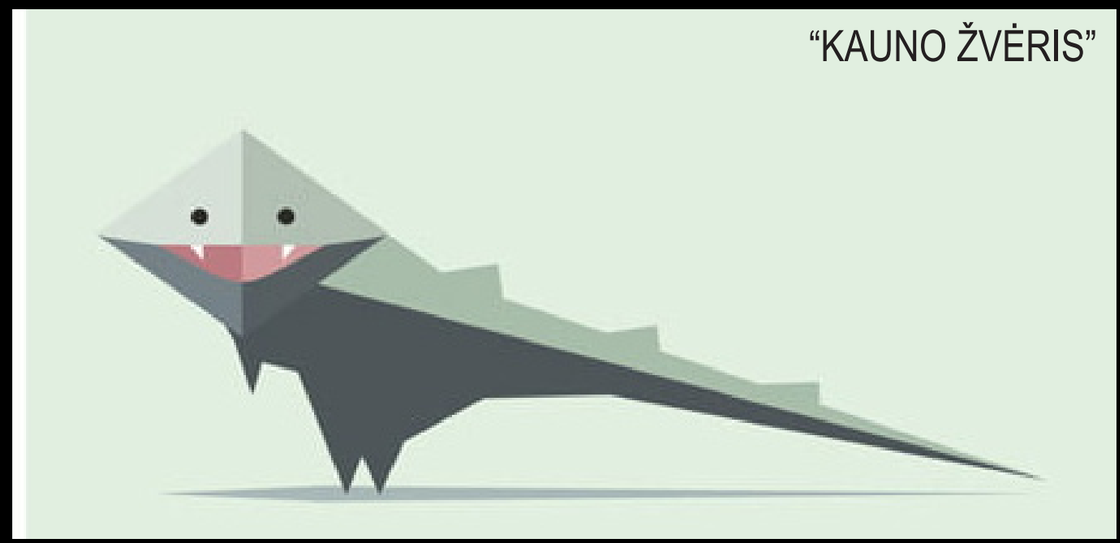

PERSPEKTYVINIŲ PROJEKTŲ MAŽOSIOS ARCHITEKTŪROS SPRENDIMAI

TEMINĖ VAIKŲ ŽAIDIMŲ AKŠTELĖ