

26-43

KADASTRO DALIS



ŽEMĖS IR KITO NEKILNOJAMOJO TURTO
KADASTRO IR REGISTRO VALSTYBĖS ĮMONĖ

KAUNO FILIALAS
MIESTO, RAJONO
GYVENTOJŲ APTARNAVIMO BIURAS

NEKILNOJAMOJO TURTO KADASTRO IR REGISTRO BYLA

Nr. _____ / _____

TOMAS _____

ŽEMĖS SKLYPO KADASTRO Nr.: / : _____

INVENTORINIS NUMERIS 28

ADRESAS: KAUNAS

SURGAUTY 8-19


KM'S PANEKLENĖS BŪTŲ VĖKIS

Pradėta 2002 03 04

Baigta _____


Lapų skaičius _____

Saugoti nuolat

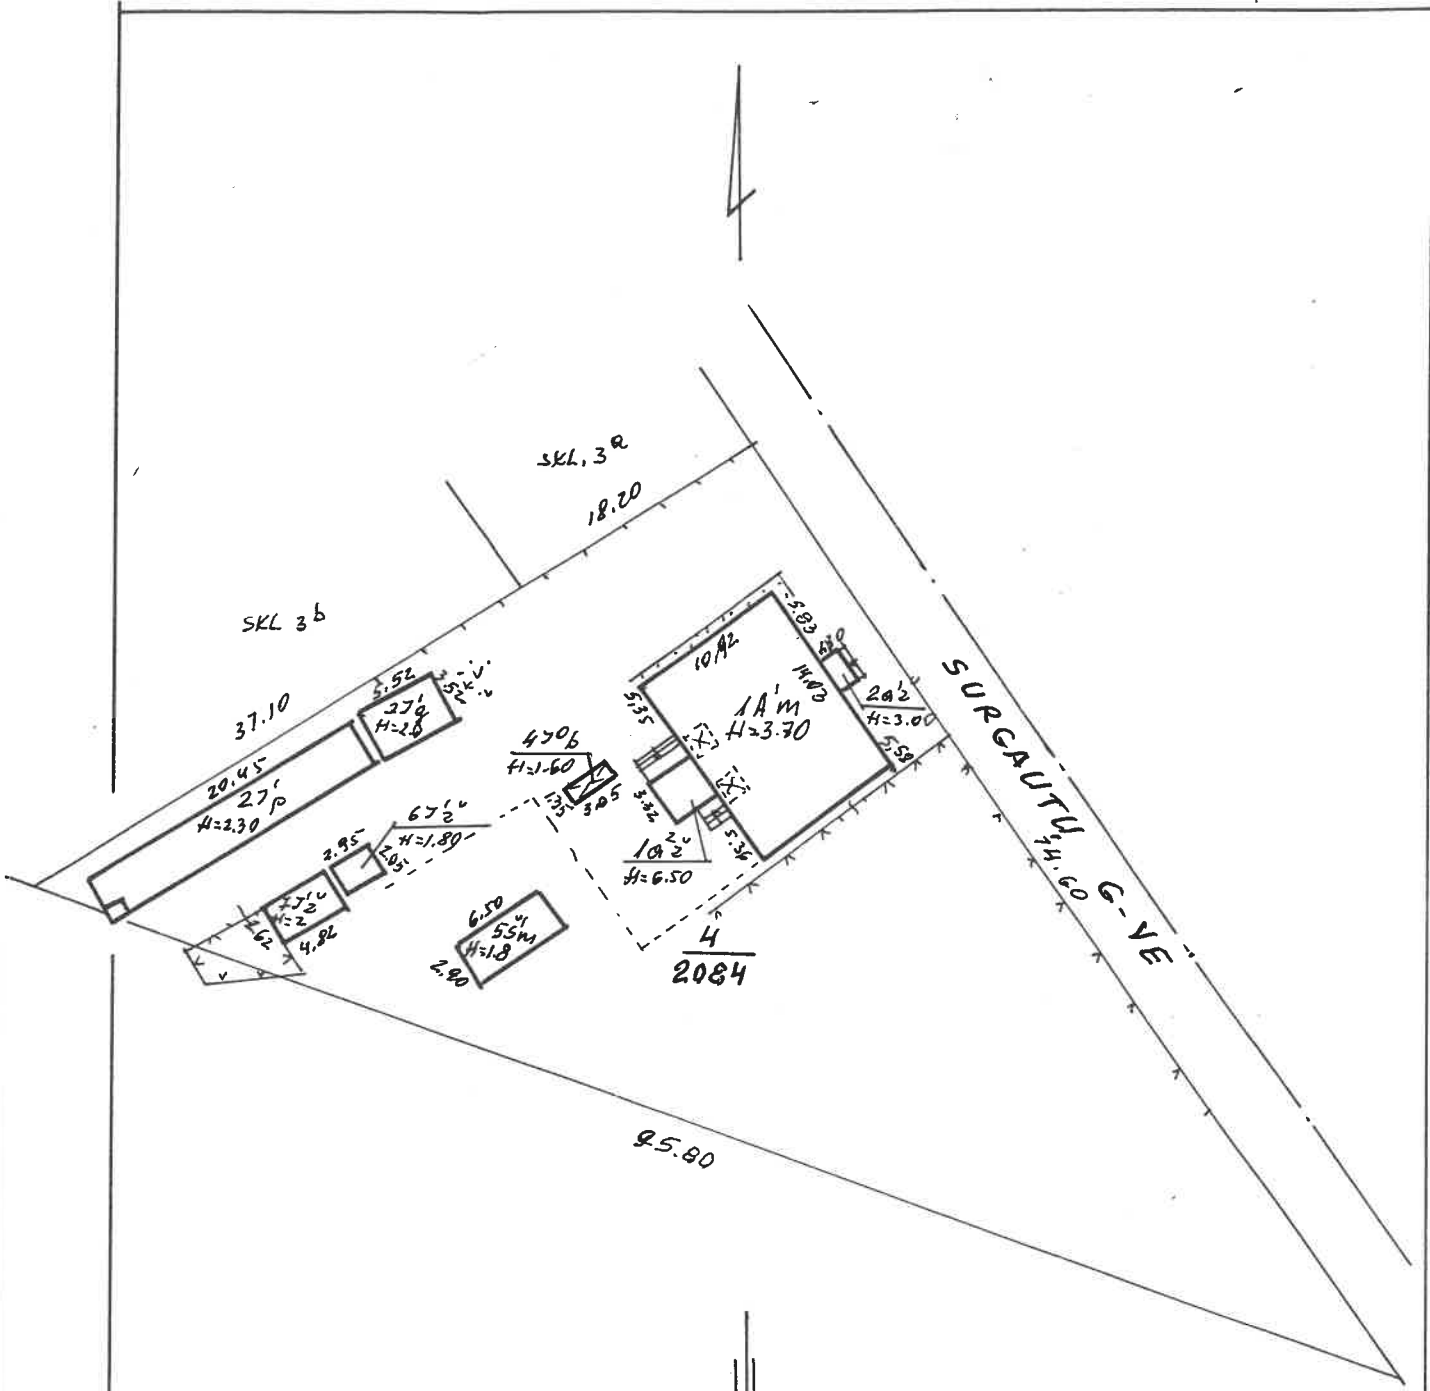

SURGAUTU
 KAUNAS
 KAUNDM. S.P. BARONIENE
 1:500
 B
 Kadastre
 6-os grupis veidija
 Dainute Petruskiene
 26 2002 03 04

1-AUKŠTAS

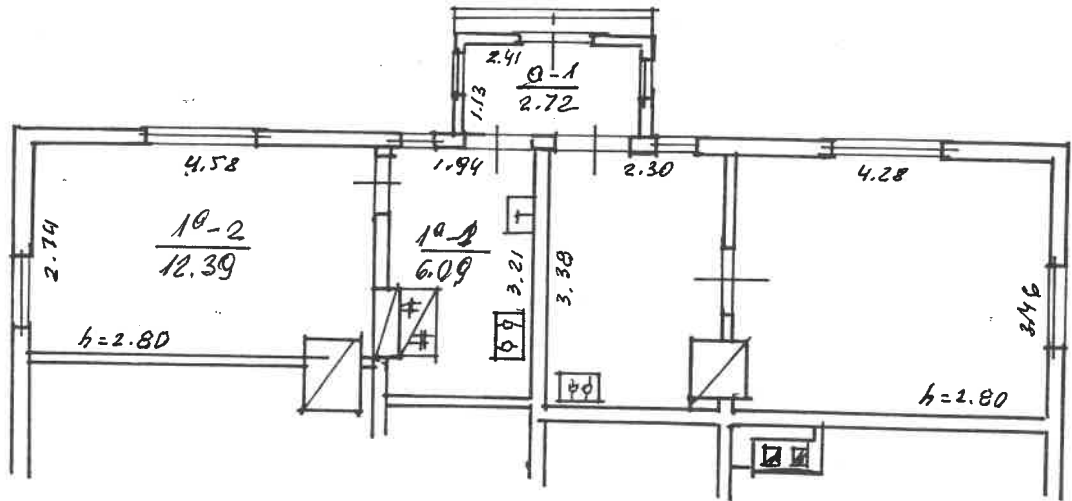

Zemes ir kito nekilnojamojo turta kadastrā
 ir reģistra valstīstēs pieņēms Kauno filiālas

SURGAUTU, g.ve. Nr. **0** Bt. **1a**

Gyven.vietov. **KAUNAS** Raide Sidare *[Signature]*

Savvald. Nr. **KAUNOM, 1A¹** **BAROMIENE**

Kadastrā atzīmētais
 6-os grupas objekts
 izstrādā Petruševiče *[Signature]*

1:100

26 2002 03 04

Kadastro duomenų bylos Nr. 28

Nekilnojamojo turto buto (patalpos) kadastro duomenys

Kadastro duomenys užfiksuoti 2002 m. kovo mėn. 04 d.

Registro Nr.	Versija	Versijos data	Sudarymo data
20/265819	1	2002 03 07 13:37:34	2002 03 04

Adresas **Kaunas Surgautų g. 8 - 1a**

Unikalus Nr. **19/929-0187-01-6:0005**

Paskirtis **Gyvenamoji (butų)**

Pavadinimas **Butas**

Aprašymas **su dalimi bendro naudojimo patalpos ,pažymėtos a-1**

Aukštas	1	Rūsysis	Nėra
Kambarių skaičius	1	Pažym.plane	1a
Bendras plotas kv. m	18,48	Baigtumas	
Gyvenamas plotas kv.m	12,39		

Šildymas	Krosninis
Vandentiekis	Miesto vandentiekis
Kanalizacija	Vietinė kanalizacija
Dujos	Nėra
Karštas vanduo	Nėra
Viryklė	Nėra
Vonios kambarys	Nėra

Pastato, kuriame yra butas (patalpos), duomenys:

Pažymėjimas plane	1A1m	Sienos	Medis
Statybos metai	1929		
Aukštų skaičius	1		

Parengė

[Signature]

Grupės vedėjas

Inžiniere
Elvyra Mackevičienė
Kadastro skyriaus
6-os grupės vedėja
Danutė Petroušienė

Buto (patalpos) kadastro duomenys

Kadastro duomenys užfiksuoti 2002 m. 03 mėn. 09 d.

Adresas

Gatvė, Nr.	<u>Surgautis</u>	<u>8-104</u>
Kaimas (miestelis)		
Miestas	<u>Kaunas</u>	
Savivaldybė	<u>Kauno m.</u>	

Paskirtis
Pavadinimas

<u>Gyvenamoji (Butų)</u> <u>butas</u>
--

Objekto aprašymas

<u>Su bendro naudojimo patalpa:</u> <u>0-1/2 žl m²</u>

Aukštas
Kambarių skaičius
Bendras plotas m²

<u>1</u>	Rūsys	<u>-</u>	
<u>1</u>			
<u>18,48</u>			

Šildymas
Vandentiekis
Kanalizacija
Dujos
Karštas vanduo
Viryklė
Vonios kambarys

Kodas	
	<u>Kuosiinis</u>
	<u>miesto</u>
	<u>vietinė</u>
	<u>NiR0</u>
	<u>NiR0</u>
	<u>NiR0</u>
	<u>NiR0</u>

Pastato, kuriame yra butas (patalpa), kadastro duomenys

Paskirtis
Pavadinimas
Pažymėjimas plane
Statybos metai
Rekonstrukcijos metai
Aukštų skaičius
Sienų medžiaga
Pastato baigtumas

	<u>Gyvenamoji</u>
	<u>Gyvenamojo namas</u>
<u>14 m</u>	
<u>1929</u>	
<u>1</u>	
<u>Medžiai</u>	
<u>100</u>	

Užpildė tech. sky. Marcimėni 2002 03 09
(paraiškos paraiškos v. pavardė, data)

Tikrino [Signature] 2002 03 08
(patvirtos paraiškos v. pavardė, data)

*10-os grupės skyriaus
Dariusis Dariuskiene*



Buto (patalpos) įkainojimas (perkainojimas)

1	2	3	4	5	6	7	8	9	10	11	12	13	14	15	
Vertės nustatymo data	Įkainojimas (I)	Perkainojimas (P)	Buto (patalpos) pažymėjimas plane	Pavadinimas	Kokybės balas	Naudingas arba bendras plotas m ² (reikalingą pabrakuti)	Turis m ³	Kainynas ir lentelė	Gyvenamųjų namų statybos arba bendras (reikalingą pabrakuti) statybos kainų indeksas	Vieneto kaina po patalpos ir indeksavimo Lt	Atkurimo kaštai (statybinė vertė) Lt	Nusidėvėjimas %	Atkuriamoji vertė Lt	Vietovės patalpos koeficientas	Vidutinė rinkos vertė Lt
2012.08.01	J		1 B	Butas		18,48	1,2	1.1.4		801,90	14819	70	4446	0,75	3335

1	2	
---	---	---	---	---	---	---	---	---	----	----	-----

Uzplide tech. Spēja Mēģinājumi 2002 05 01
(purīgais, parāšanās, pavarde, data)

Tikrino _____
(parāšanās, parāšanās, data)

Darbu izpildes
 datums un vieta
 Darbnieka paraksts

2002 01 08

1	2	3	4	5	6	7	8	9	10	11	12	13	14	15
---	---	---	---	---	---	---	---	---	----	----	----	----	----	----

3 forma

Bylos Nr. 28

PAGRINDINIO PASTATO *Am* VIDAUS PLOTŲ EKSPLIKACIJA

pažymėjimas plane

Data	Aukšto Nr.	Patalpos pažymėjimas plane		Patalpų pavadinimas	Bendras plotas m ²	Gyvenamosios paskirties patalpų iš to skaičiaus						Gyvenamosios paskirties patalpų		Negyvenamosios paskirties patalpų				
		1 simbolis	2 simbolis			Naudingas plotas m ²	Gyvenamas plotas m ²	Verslo plotas m ²	Pagalbinis naudingas plotas m ²	Pagalbinis nenaudingas plotas m ²	Rusių (pusrusių) garažų plotas m ²	Pagrindinis plotas m ²	Pagalbinis plotas m ²					
2002.03.09	1	1A	1	5	60,9	60,9												
			2	<i>Kambarys</i>	12,39	12,39	12,39											
			9	<i>150 1A - butas</i>	18,48	18,48	12,89				6,09							
			9	<i>Bendro naudojimo pat.</i>	2,42	2,42					2,42							

