



## UŽDAROJI AKCINĖ BENDROVĖ „HIDROSTATYBA“

Kauno miesto savivaldybės administracija  
info@kaunas.lt

2019 06 19 Nr. 801-S-379-0663

**Projektas:** „Europinės vėžės „RAIL BALTIC/RAIL BALTICA“ geležinkelio linijos nuo Lenkijos ir Lietuvos valstybių sienos iki Kauno trūkstamų jungčių įrengimas ir pasirengimas Europinės vėžės plėtrai nuo Kauno iki Lietuvos ir Latvijos valstybių sienos Nr. 2014-LT-TMC-0109-M statinio projekto „Rail Baltica“ esamo geležinkelio ruožo Rokai – Palemonas – Kaunas rekonstrukcija. 1 statinys: Geležinkelio ruožo Kaunas – Palemonas rekonstrukcija.“ (toliau – Projektas)

**Rangos darbų sutartis:** 2018-06-01 Nr.SP-287 (toliau – Sutartis)

### DĖL LAIKINO EISMO RIBOJIMO PER K. BARŠAUSKO G. VYKDANT STATYBOS DARBUS

Jungtinės veiklos partneriai UAB „Hidrostatyba“ (pagrindinis partneris), Leonhard Weiss RTE AS ir UAB „Autokausta“ (toliau – Rangovas) vykdo valstybinės svarbos projekto „Europinės vėžės „RAIL BALTIC/RAIL BALTICA“ geležinkelio linijos nuo Lenkijos ir Lietuvos valstybių sienos iki Kauno trūkstamų jungčių įrengimas ir pasirengimas Europinės vėžės plėtrai nuo Kauno iki Lietuvos ir Latvijos valstybių sienos Nr. 2014-LT-TMC-0109-M statinio projekto „Rail Baltica“ esamo geležinkelio ruožo Rokai – Palemonas – Kaunas rekonstrukcija. 1 statinys: Geležinkelio ruožo Kaunas – Palemonas rekonstrukcija.“ rangos darbus pagal 2018-06-01 rangos darbų sutartį Nr.SP-287, pasirašytą su AB „Lietuvos geležinkeliai“ (toliau – Užsakovas).

UAB „Hidrostatyba“ pateikė 2019-01-21 raštu Nr. 801-S-379-0202 Kauno apskrities vyriausiojo policijos komisariatui ir 2019-01-22 raštu Nr. 801-S-379-0205 UAB „Kauno autobusai“ laikinas eismo ribojimo schemas suderinimui ir informavo, kad vykdant statybos darbus ties K. Baršausko viaduku bus reikalingi laikini pėsčiųjų ir automobilių transporto eismo apribojimai. Aukščiau minimos institucijos pritarė pateiktoms schemoms (pridedama).

Informuojame, kad laikini pėsčiųjų ir automobilių transporto eismo apribojimai minimoje K. Baršausko gatvės atkarpoje bus reikalingi preliminariai nurodytais laikotarpiais:

Į.k. 163281914  
PVM kodas LT632819113  
Gamyklos g. 4  
LT-96155 Gargždai

Tel. (8 46) 470930  
Faks. (8 46) 471500  
Interneto svetainė  
<http://www.hidrostatyba.lt>  
El. p. [administracija@hidrostatyba.lt](mailto:administracija@hidrostatyba.lt)



*Kaupsta*

1. Automobilių transporto apribojimas pirmąja eismo juosta dešinėje gatvės pusėje (žr. pridedamą 2 schemą) statybos darbų zonoje nuo 2019-06-20 iki 2019-06-26. Taip pat pėsčiųjų eismo nukreipimas į kitą (kairę) gatvės pusę (žr. pridedamą 2 schemą), apeinant statybos darbų zoną nuo 2019-06-20 iki 2019-06-26.

Šiuo etapu bus vykdomi viaduko polių gręžimo ir atramų įrengimo darbai.

2. Automobilių transporto apribojimas pirmąja eismo juosta kairėje gatvės pusėje (žr. pridedamą 1 schemą) statybos darbų zonoje nuo 2019-06-26 iki 2019-08-15. Taip pat pėsčiųjų eismo nukreipimas į kitą (dešinę) gatvės pusę (žr. pridedamą 1 schemą), apeinant statybos darbų zoną nuo 2019-06-26 iki 2019-08-15.

Šiuo etapu toliau bus tęsiame viaduko ir sankasos įrengimo darbai įrengtu laikinu pravažiavimo keliu.

#### PRIDEDAMA:

1. Laikinių eismo ribojimo schemų (schema 1; schema 2) suderinimai, 4 lapai.

Rangovo atstovas  
Mindaugas Kilas

**Rašto originalas siunčiamas nebus.**

Į.k. 163281914  
PVM kodas LT632819113  
Gamyklos g. 4  
LT-96155 Gargždai


Tel. (8 46) 470930  
Faks. (8 46) 471500  
Interneto svetainė  
<http://www.hidrostatyba.lt>  
El. p. [administracija@hidrostatyba.lt](mailto:administracija@hidrostatyba.lt)



**I schema**


**Projektas: „Europinės vėžės „RAIL BAL TIC/RAIL BAL TIC A“ geležinkelio linijos nuo Lenkijos ir Lietuvos valstybių sienos iki Kauno trūkstančių jungčių įrengimas ir pasirengimas Europinės vėžės plėtrai nuo Kauno iki Lietuvos ir Latvijos valstybių sienos Nr. 2014-LT-TMC-0109-M statinio projekto „Rail Baltica“ esamo geležinkelio ruožo Rokai – Palemonas – Kaunas rekonstrukcija. I statinys: Geležinkelio ruožo Kaunas – Palemonas rekonstrukcija.“**

Laikinas eismo ribojimas per K. Baršausko g. (kairė pusė)

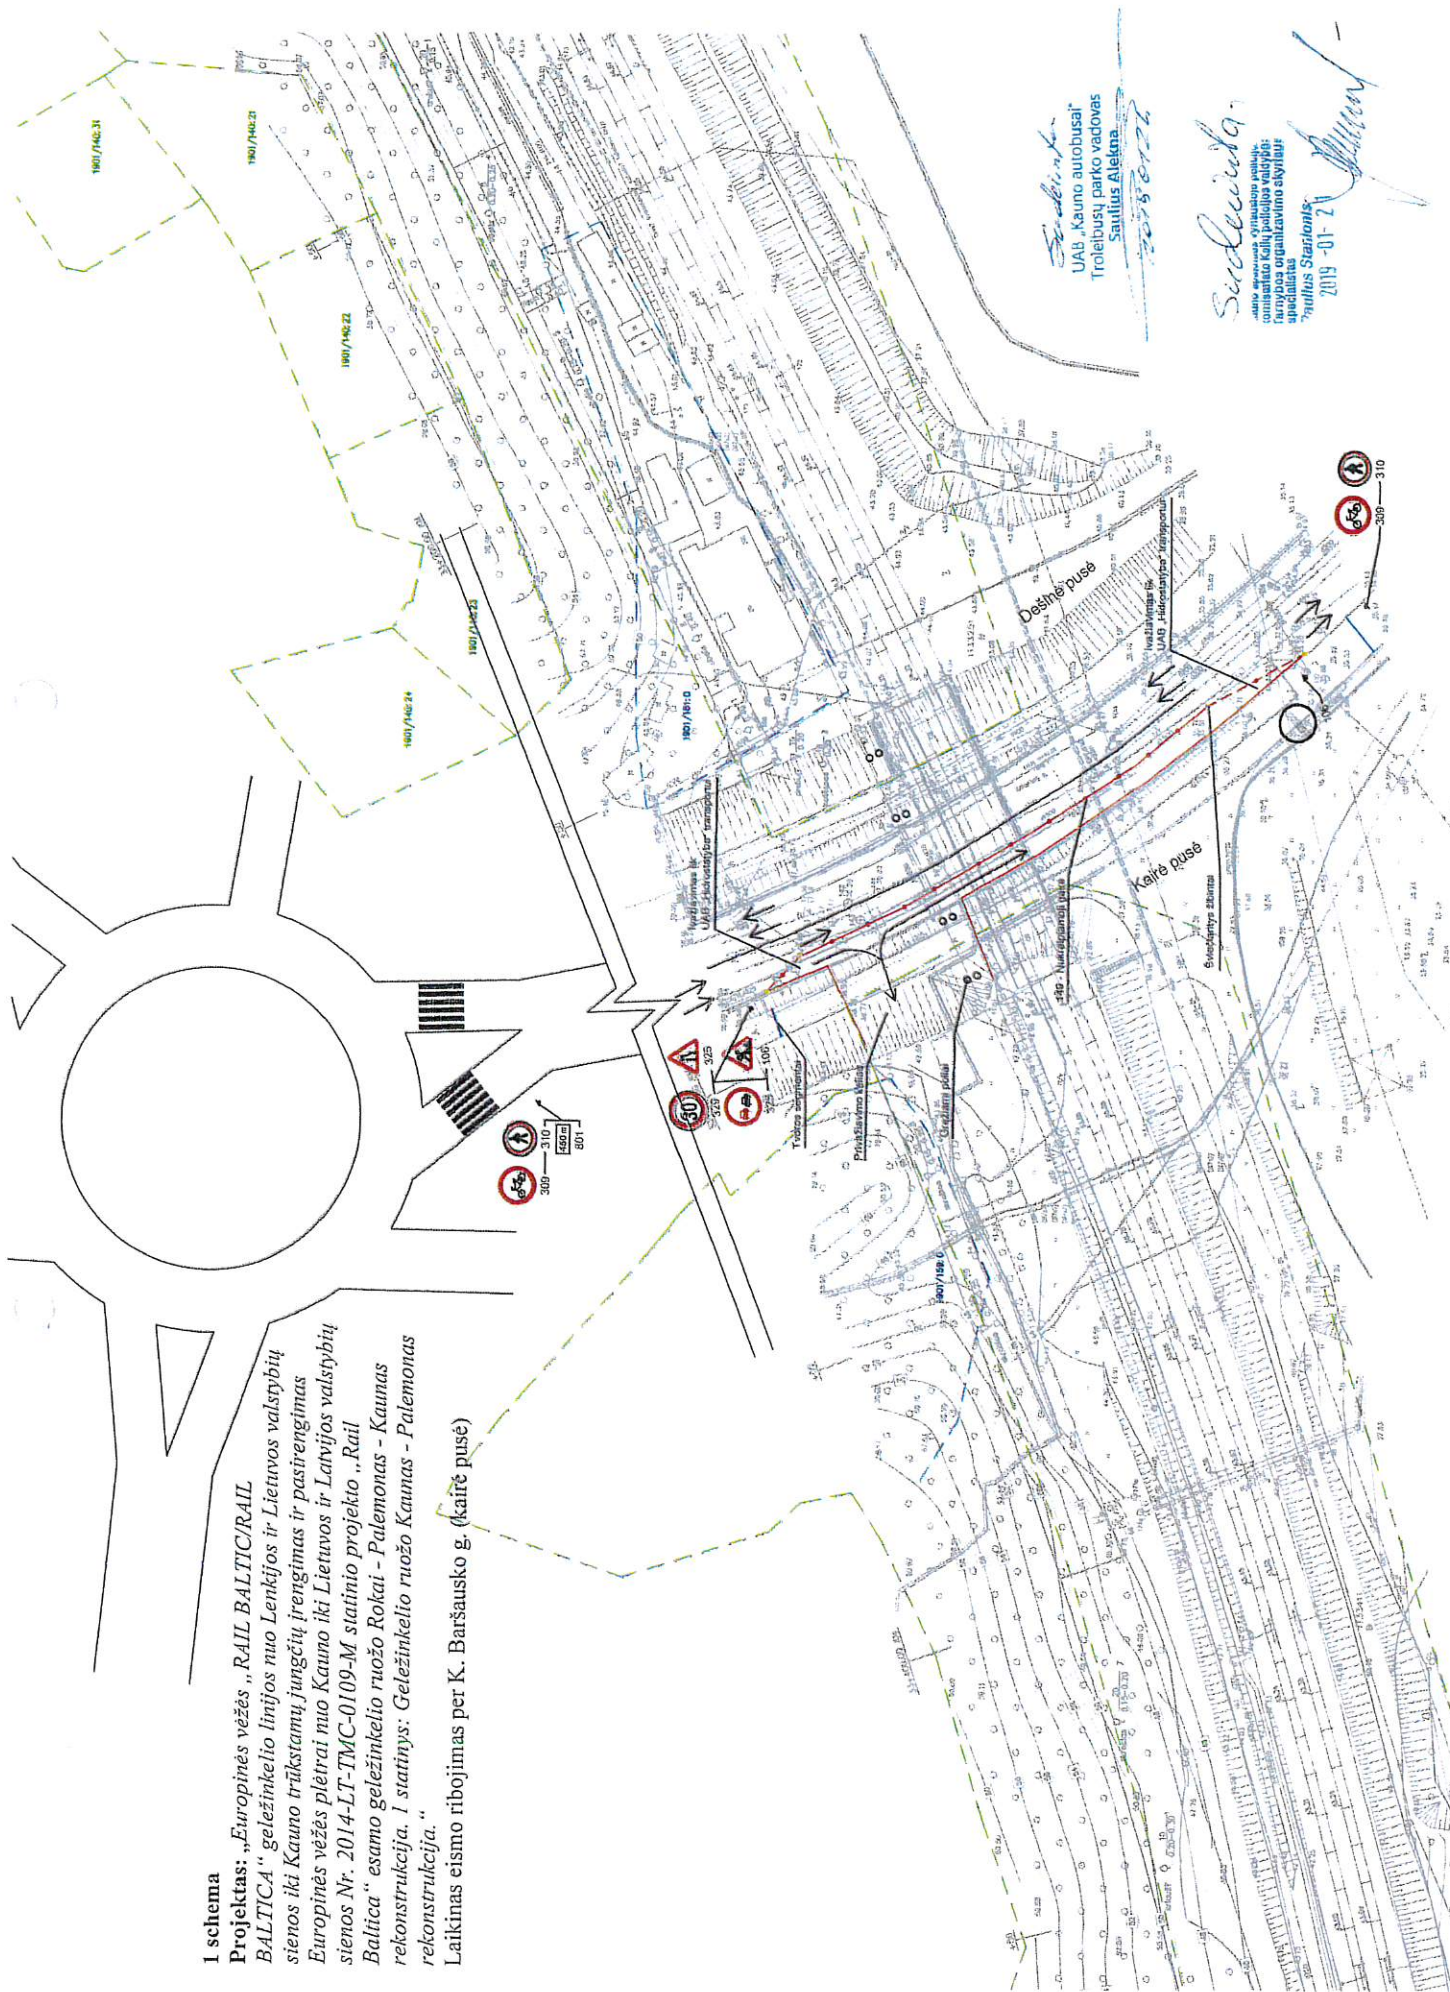

2 schema

Projektas: „Europinės vėžės „RAIL BALTIC/RAIL BALTICA“ geležinkelio linijos nuo Lenkijos ir Lietuvos valstybių sienos iki Kauno trūkstantų jungčių įrengimas ir pasirengimas Europinės vėžės pėtrai nuo Kauno iki Lietuvos ir Latvijos valstybių sienos Nr. 2014-LT-TMC-0109-M statinio projekto „Rail Baltica“ esamo geležinkelio ruožo Rokai - Palemonas - Kaunas rekonstrukcija. I statinys: Geležinkelio ruožo Kaunas - Palemonas rekonstrukcija.“  
Laikinas eisimo ribojimas per K. Baršausko g. (dešinė pusė)

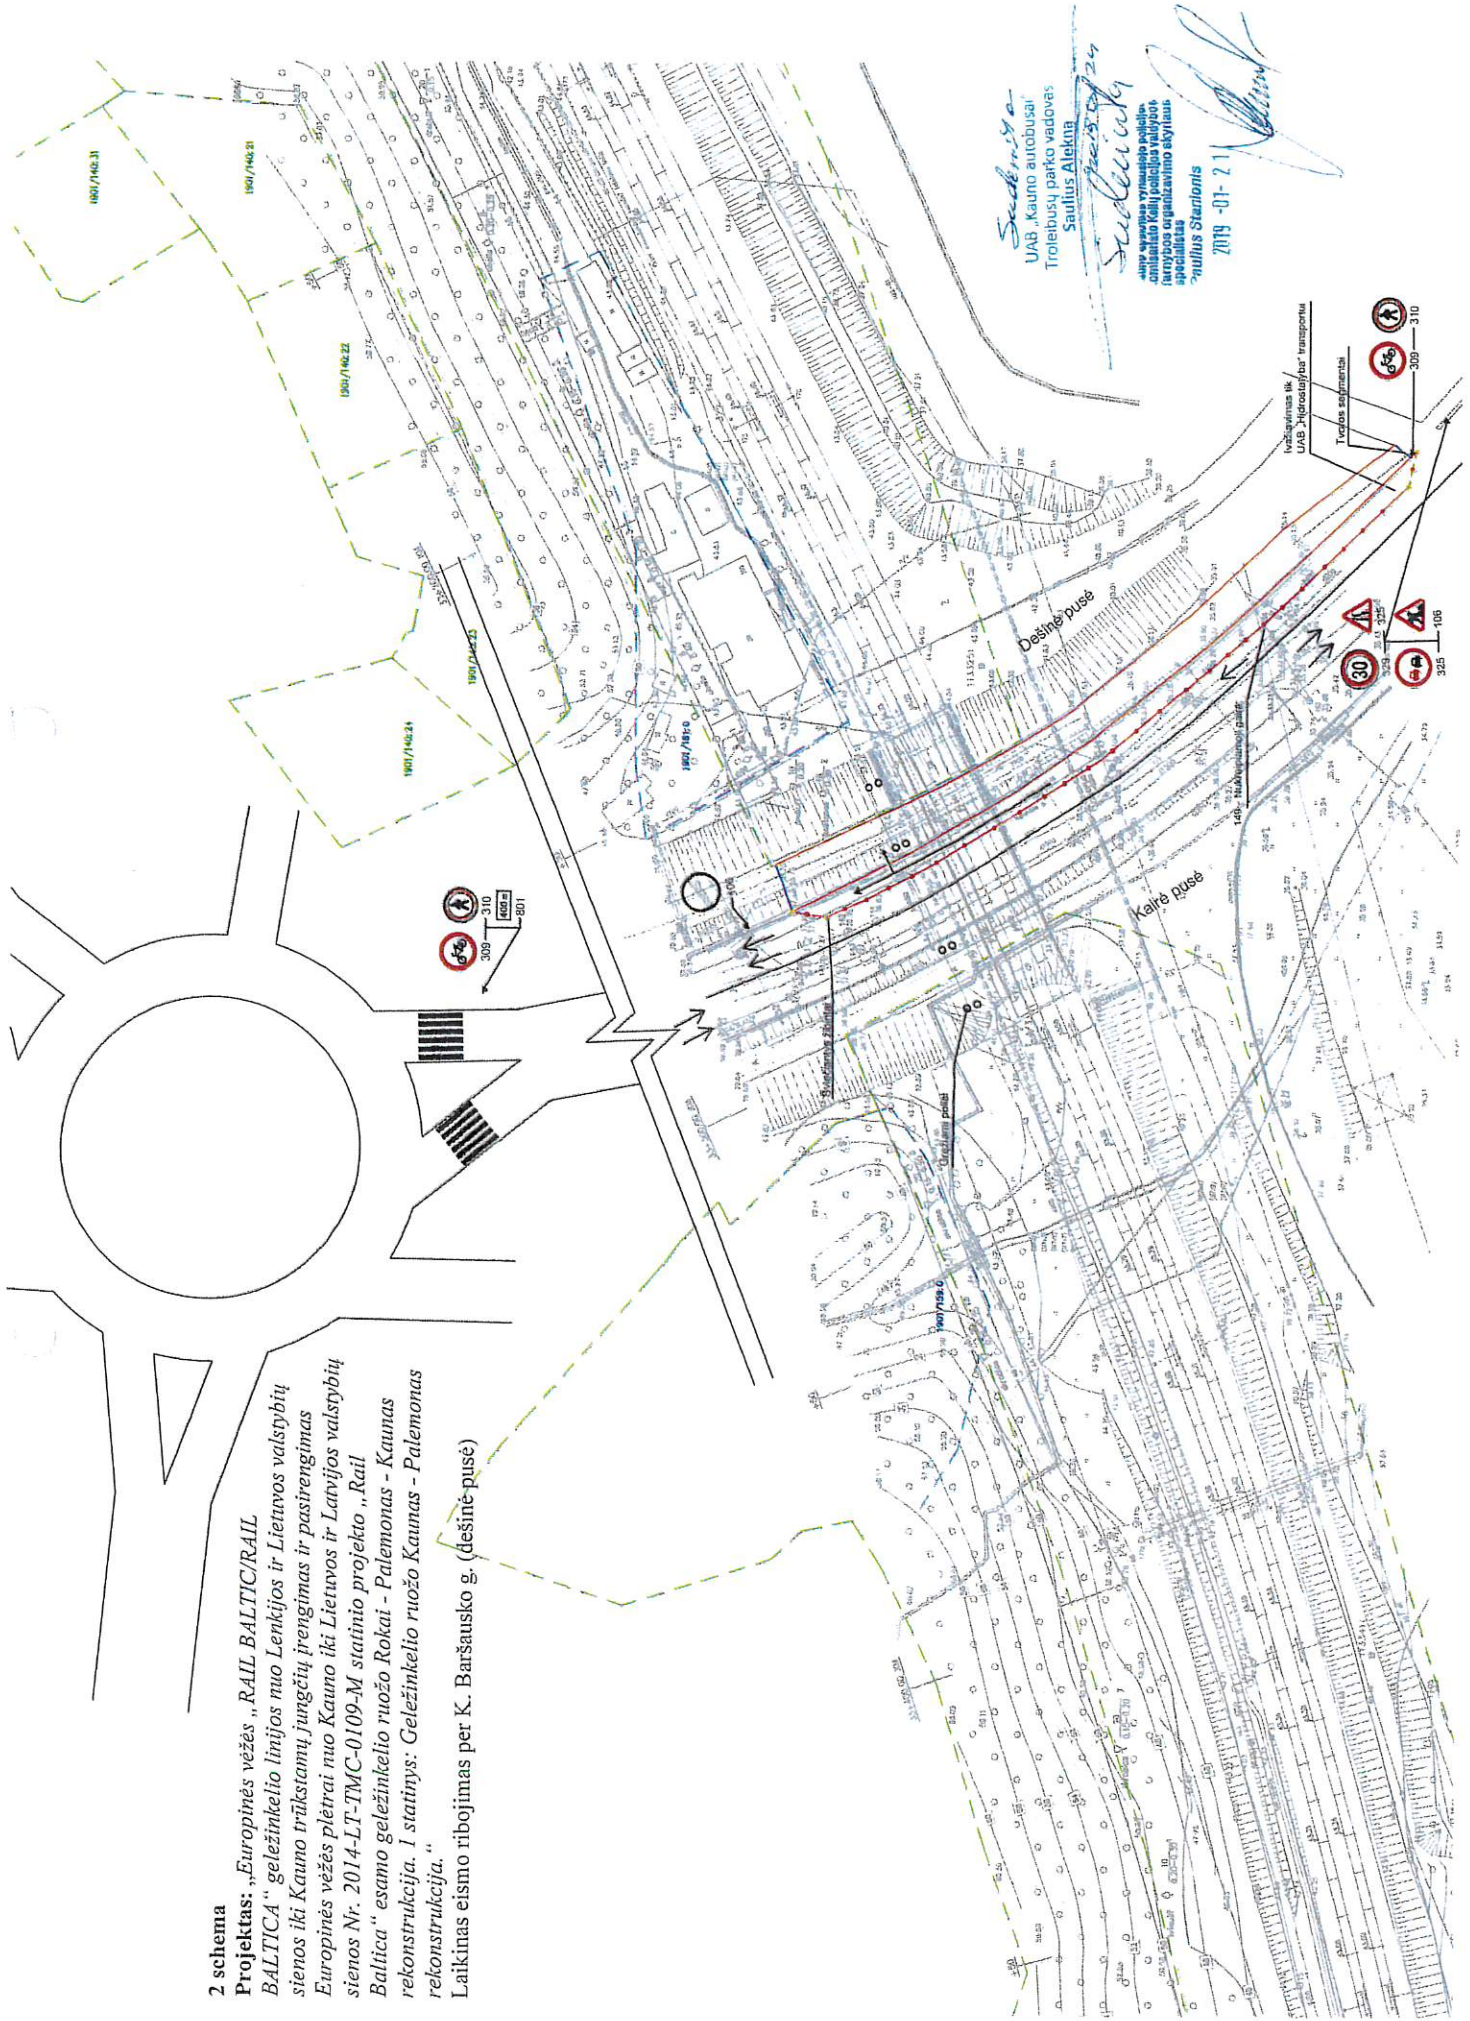


Sudaryta  
UAB „Kauno autobusai“  
Troleibusų parko vadovas  
Saulius Alekšas  
2019-01-24  
Sudaryta  
Kauno miesto vyriausybės patalpa  
Troleibusų parko vadovas  
Saulius Štarkaitis  
2019-01-24



**1 schema**

**Projektas:** „Europinės vėžės „RAIL BALTIC/RAIL BALTICA“ geležinkelio linijos nuo Lenkijos ir Lietuvos valstybių sienos iki Kauno trūkštamų jungėčių įrengimas ir pasirengimas Europinės vėžės plėtrai nuo Kauno iki Lietuvos ir Latvijos valstybių sienos Nr. 2014-LT-TMC-0109-M statinio projekto „Rail Baltica“ esamo geležinkelio ruožo Rokai - Palėmonas - Kaunas rekonstrukcija. I stainys: Geležinkelio ruožo Kaunas - Palėmonas rekonstrukcija.“

Laikinas eismo ribojimas per K. Baršausko g. (kairė pusė)

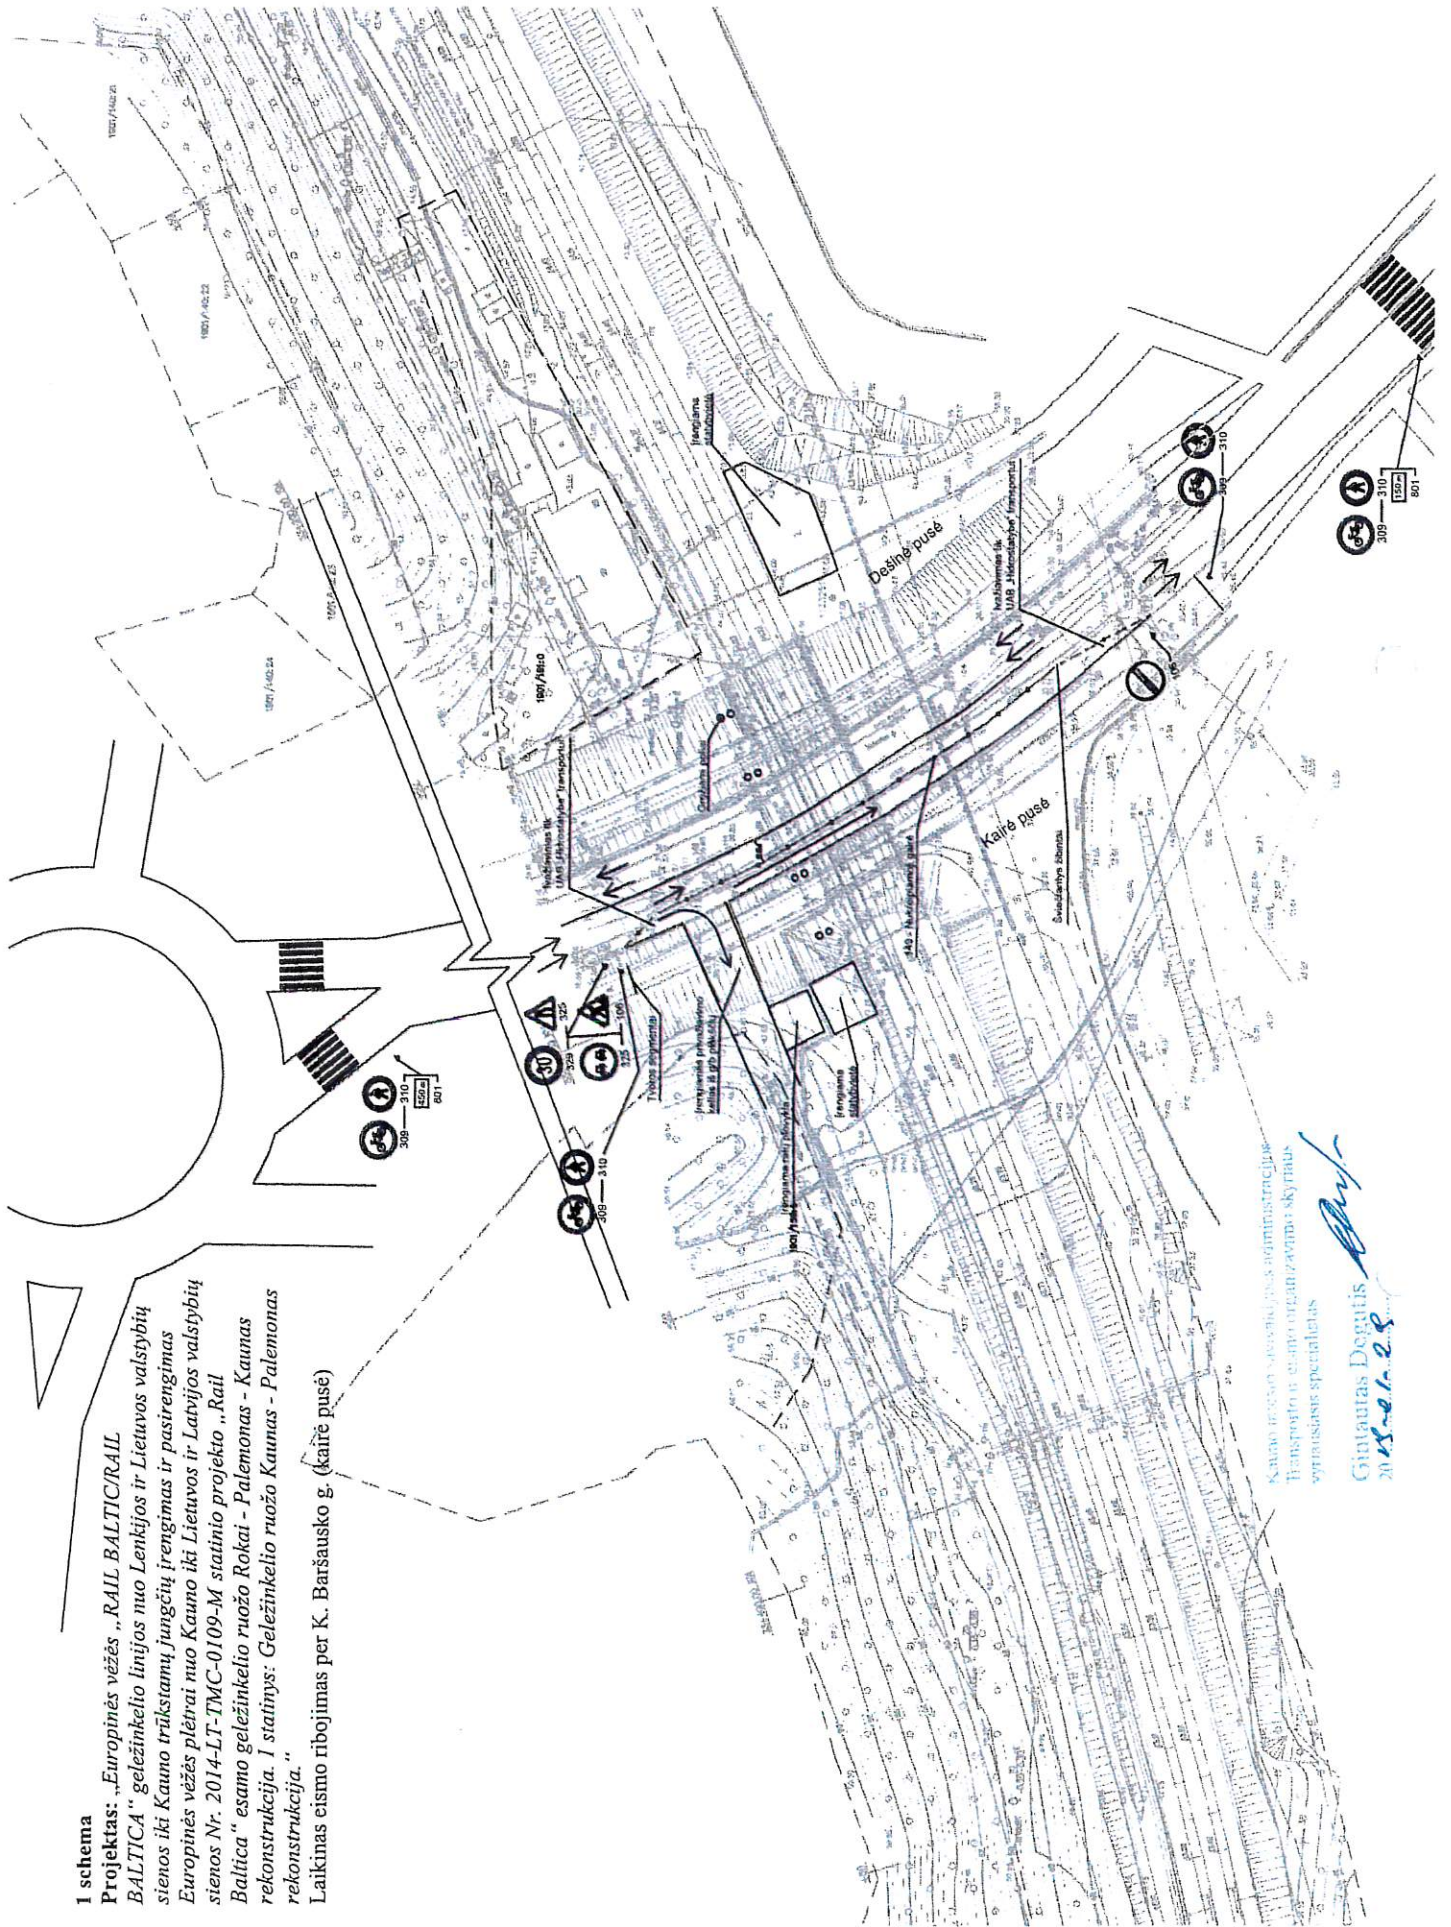


Kauno miesto savivaldybės administracija  
Transporto organizavimo skyrius  
vyriausiasis specialistas

Gintautas Degutis  
2015.01.28

**2 schema**

**Projektas:** „Europinės vėžės „RAIL BALTIC/RAIL BALTICA“ geležinkelio linijos nuo Lenkijos ir Lietuvos valstybių sienos iki Kauno trūkstantųjų jungčių įrengimas ir pasirengimas Europinės vėžės pėdai nuo Kauno iki Lietuvos ir Latvijos valstybių sienos Nr. 2014-LT-TMC-0109-M statinio projekto „Rail Baltica“ esamo geležinkelio ruožo Rokai - Palėmonas - Kaunas rekonstrukcija. I statinys: Geležinkelio ruožo Kaunas - Palėmonas rekonstrukcija.“  
Laikinas eismo ribojimas per K. Baršausko g. (dešinė pusė)

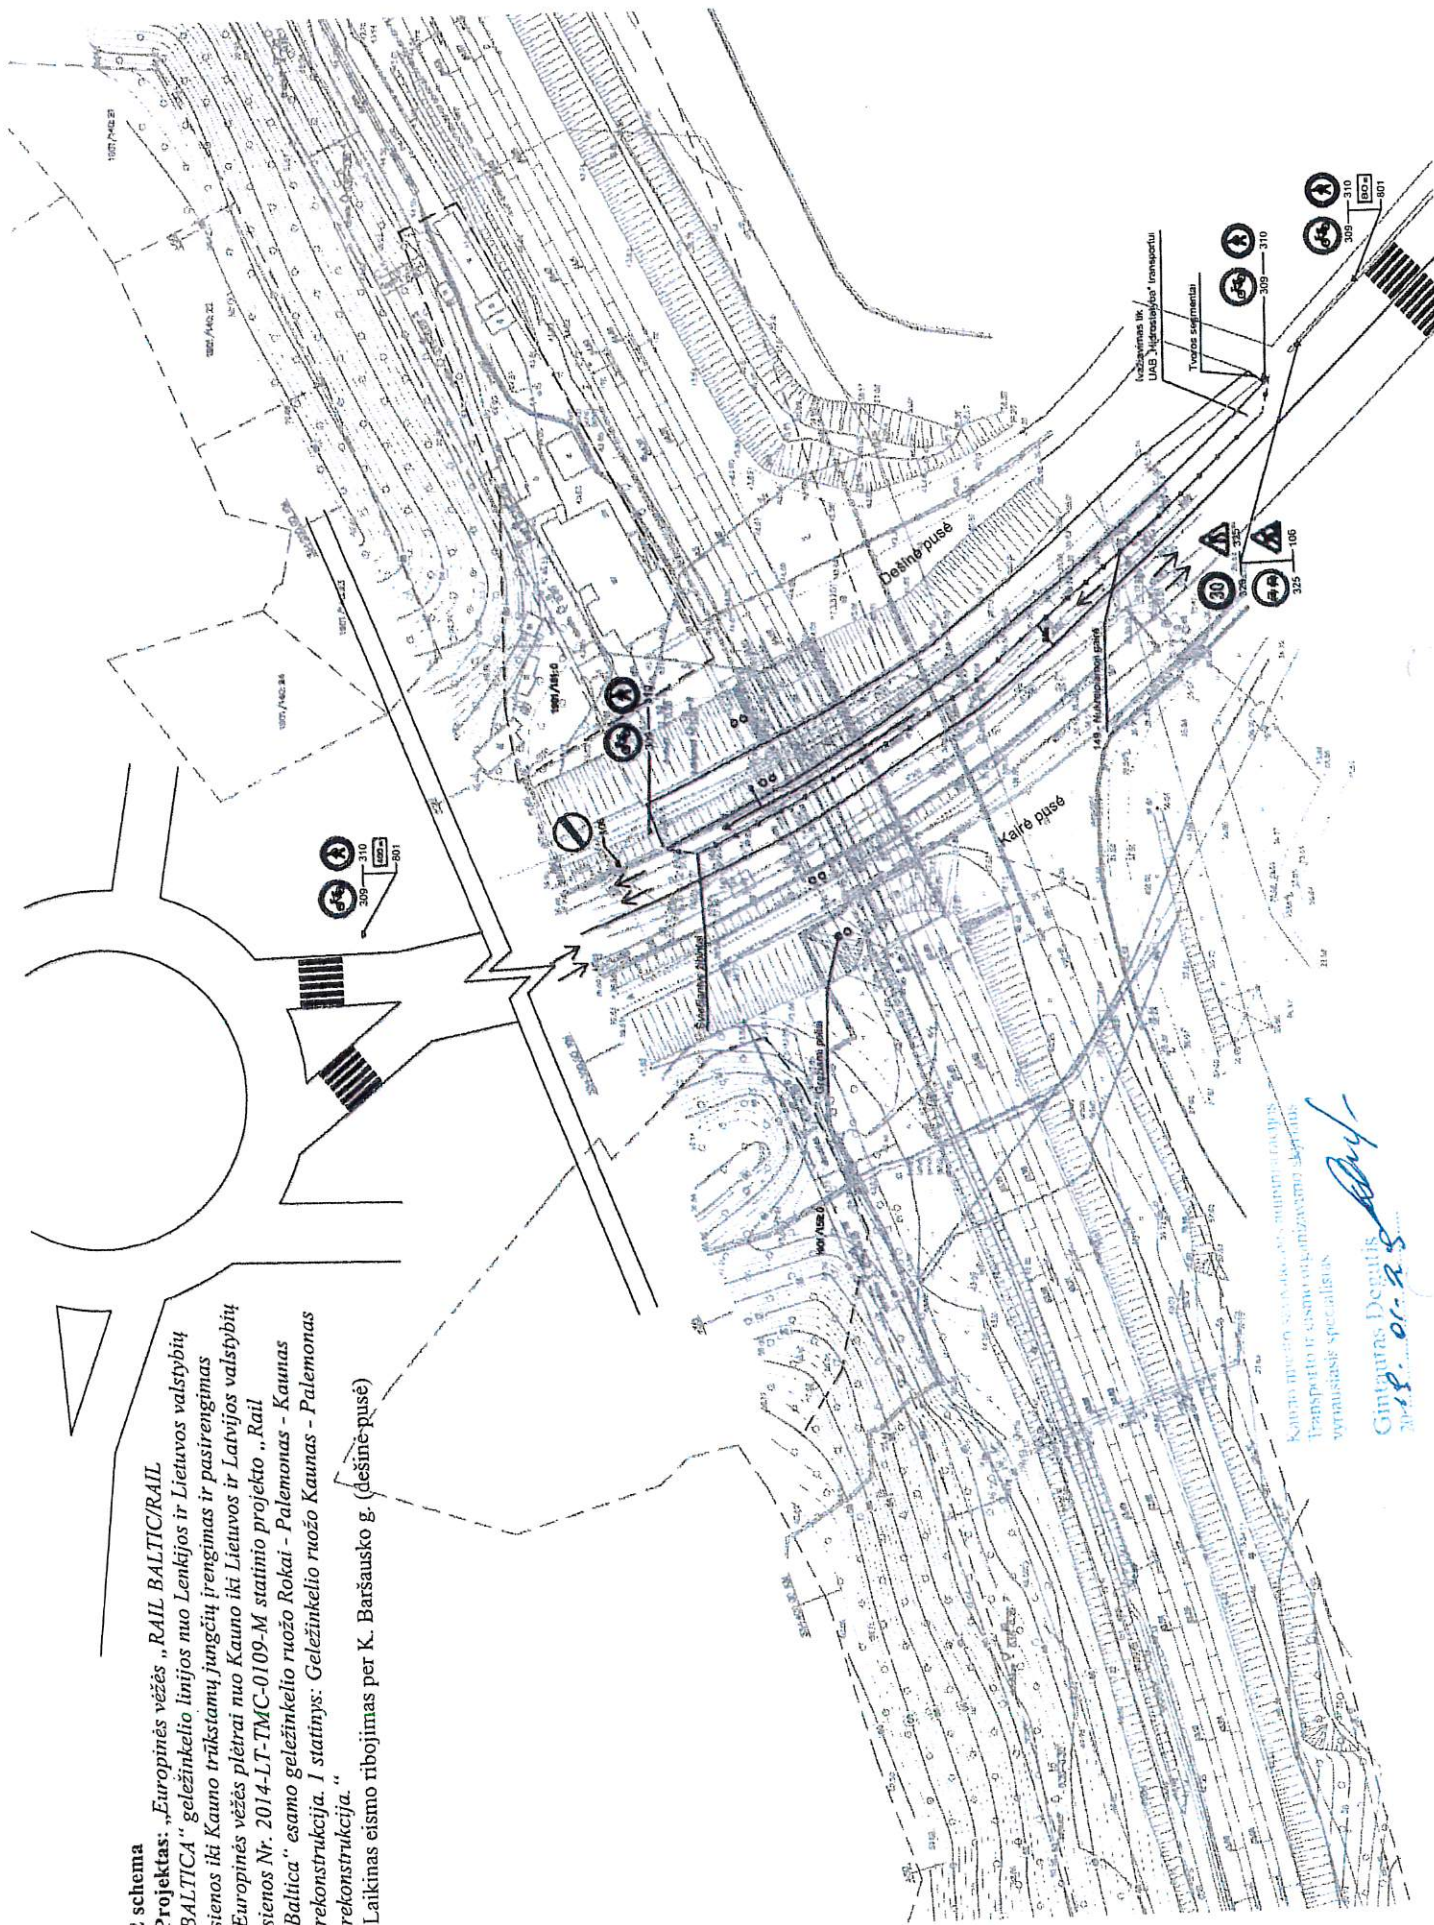

Kauno miesto savivaldybės administracija  
Transporto ir eismo organizavimo skyrius  
vartausiasis specialistas

Gintaras Deputis  
2018.01.25