


Žemės sklypo išdėstymo schema

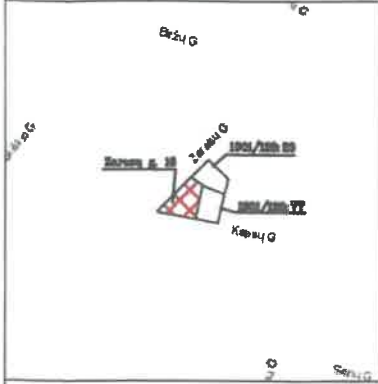


ŽEMĖS SKLYPO PLANAS M 1:500

Sklypo plotas 888 m²

Kadastras:	vietovė	Kauno	blokas	sklypas
Žemės sklypo kadastro Nr.		1 9 0 1 0 1 2 8		

Gatvė, namo Nr.	Zarasų g. 16
Kaimas (miestelis)	
Seniūnija	Žaliakalnio
Miestas (rajonas)	Kaunas
Apskritis	Kaunas

Gretimybė	Gretimio žemės sklypo kadastro Nr.	Pastabos
1-2	1901/0128:23	
2-3	1901/0128:77	
3-4		Kapsų g.
4-1		Zarasų g.

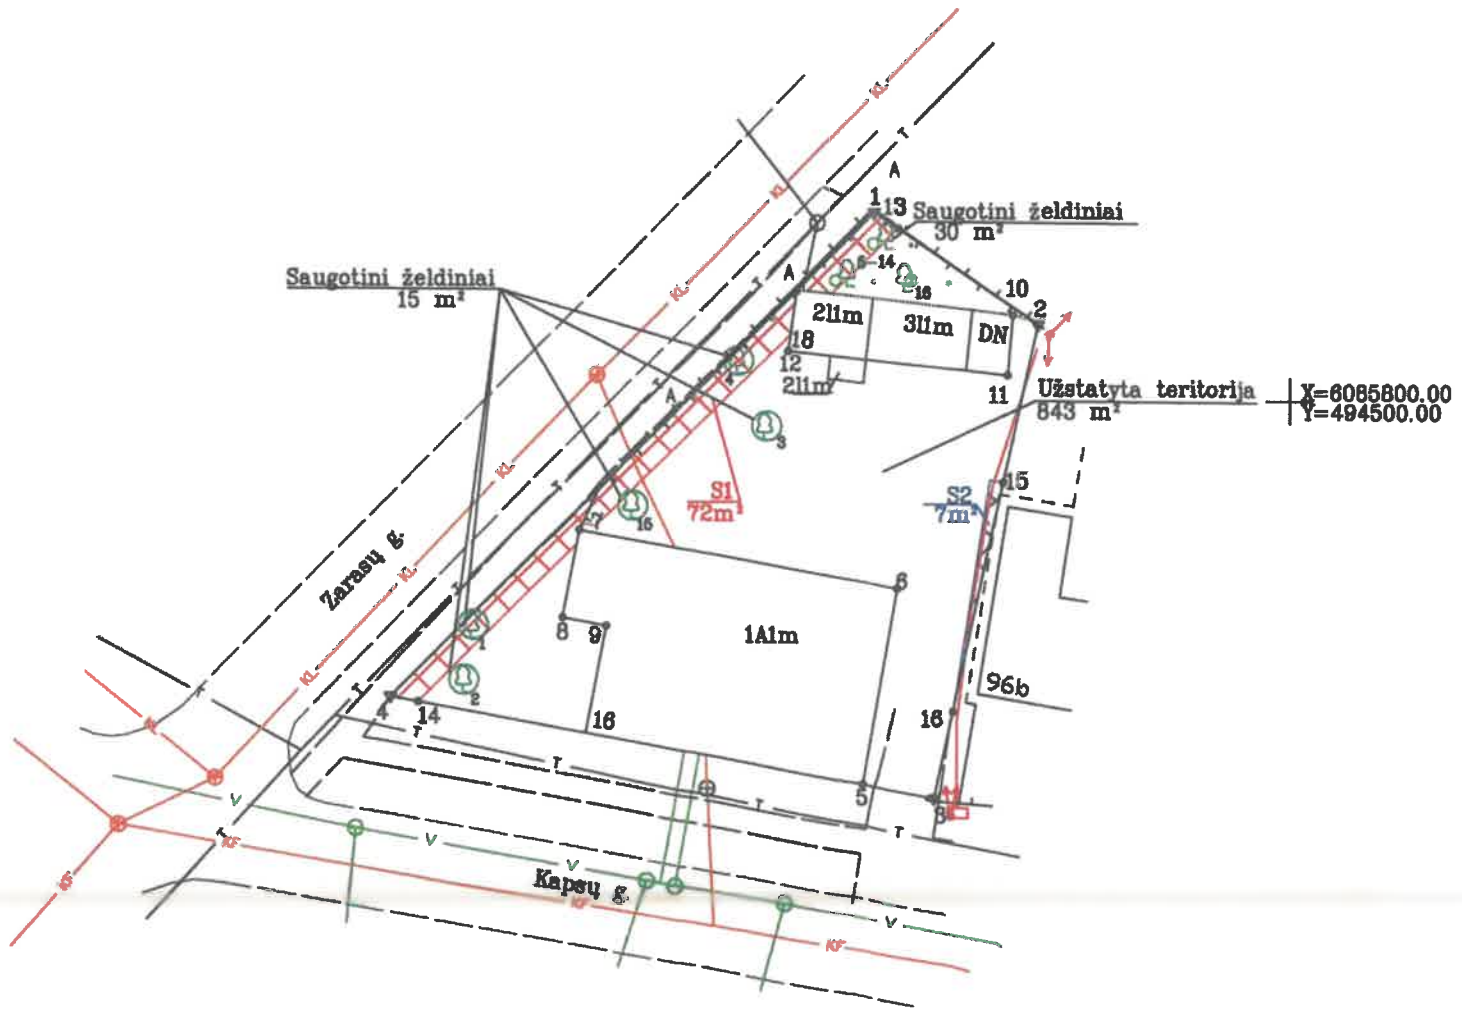

Su paženkintomis vietovėje žemės sklypo ribomis, aprašytomis 2018 m. liepos mėn. 23 d. žemės sklypo paženklinimo-parodymo akte, ir nustatytu plotu sutinku žemės savininkas (naudotojas) Kauno miesto savivaldybės administracijos Nėštiniojamojo turto skyriaus

Disponavimo turto ir žemės sklypų valdymo poskyčio vyriausioji specialistė (vardas, pavardė) Edita Paplauskaitė (parašas) (data) 2018-08-29

Nacionalinės žemės tarnybos prie Žemės ūkio ministerijos
 ... **Kauno** ... skyrius
 Patikrino:
 SUDERINTA:
 (Pareigų pavadinimas) (Parašas) (Vardas ir pavardė) (Data)
 A.V. (jeigu reikalavimas turėti antspaudą nustatytas įstatymuose)

VALSTYBĖS ĮMONĖ
 VALSTYBĖS ŽEMĖS FONDAS
KAUNO ŽEMĖTVARKOS IR GEODEZIJOS SKYRIUS

Pareigos	Parašas	Vardas, pavardė	Data
Matavėjas	<i>[Signature]</i>	Zydrūnas Kaminskis 2M-M-2533	2018-08-29
Mat. padėjėja	<i>[Signature]</i>	Akvilė Kanišauskaitė	2018-08-29

OKUMENTAI
 3
 A.V.

* 2 8 5 1 3 7 5 4 0 *

Gretimybė	Atstumas
1-2	13.21
2-3	32.23
3-4	36.82
4-1	45.57

