



REGISTRŲ CENTRAS

VALSTYBĖS ĮMONĖS REGISTRŲ CENTRO
KAUNO FILIALAS

NEKILNOJAMOJO TURTO

KADASTRO IR REGISTRO
DOKUMENTŲ BYLA

NR. _____ / _____ - _____


TOMAS _____

ŽEMĖS SKLYPO UNIKALUS NUMERIS _____

REGISTRO NUMERIS 20/87785INVENTORINIS NUMERIS 19/23997ADRESAS KAUNO MIESTASV. KRĖVĖS PR. 112APANAIKINTO NEKILNOJAMOJO DAIKTO
KADASTRO IR REGISTRO DOKUMENTŲ BYLOS
NR.Pradėta 1994-12-19
Baigta
Data
Saugoti nuolat



1056359756

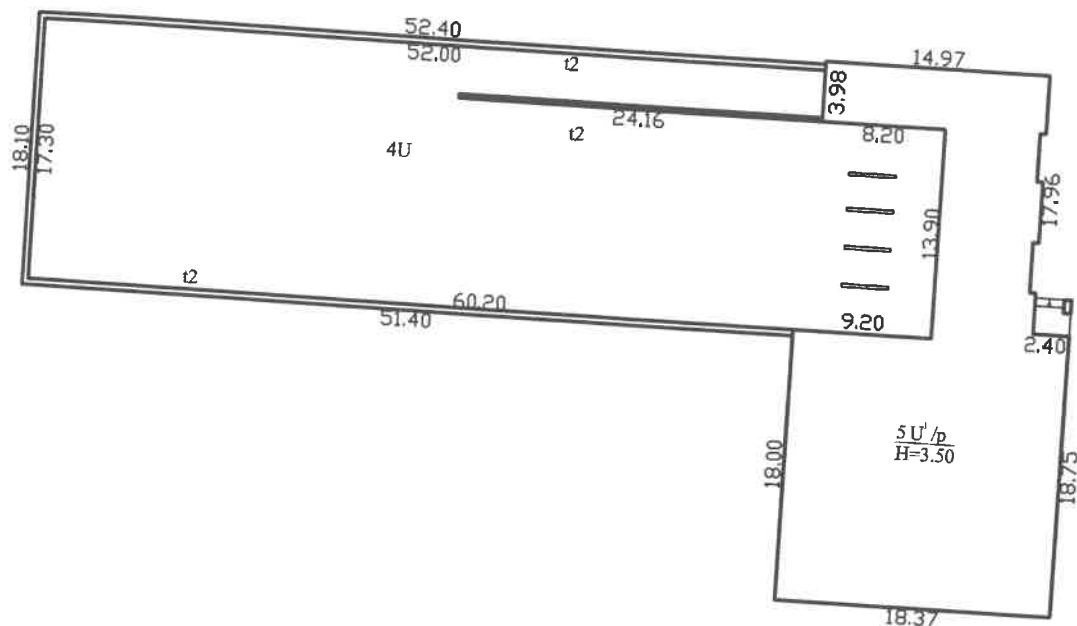


V. Krėvės pr.


Pastato SU1p kadastriniai duomenys užfiksuoti 2014-11-03.

			
Valstybės įmonės Registrų centro Kauno filialas			
Licencijos Nr.G-734-(623), išduota 2008-08-27			
Pareigos	V., pavardė	Parašas	Data
Matininkė asistentė	D.Janulevičiūtė		2015-09-05
Grupės vedėja	D. Novošinskienė		
	2M-M-1964		
Statinių išdėstymo planas		1:500	
Kauno m. sav. Kauno m. V. Krėvės pr. 112A			
Sudarytas pagal 2015-09-05 kadastrinių matavimų duomenis			



1050220634

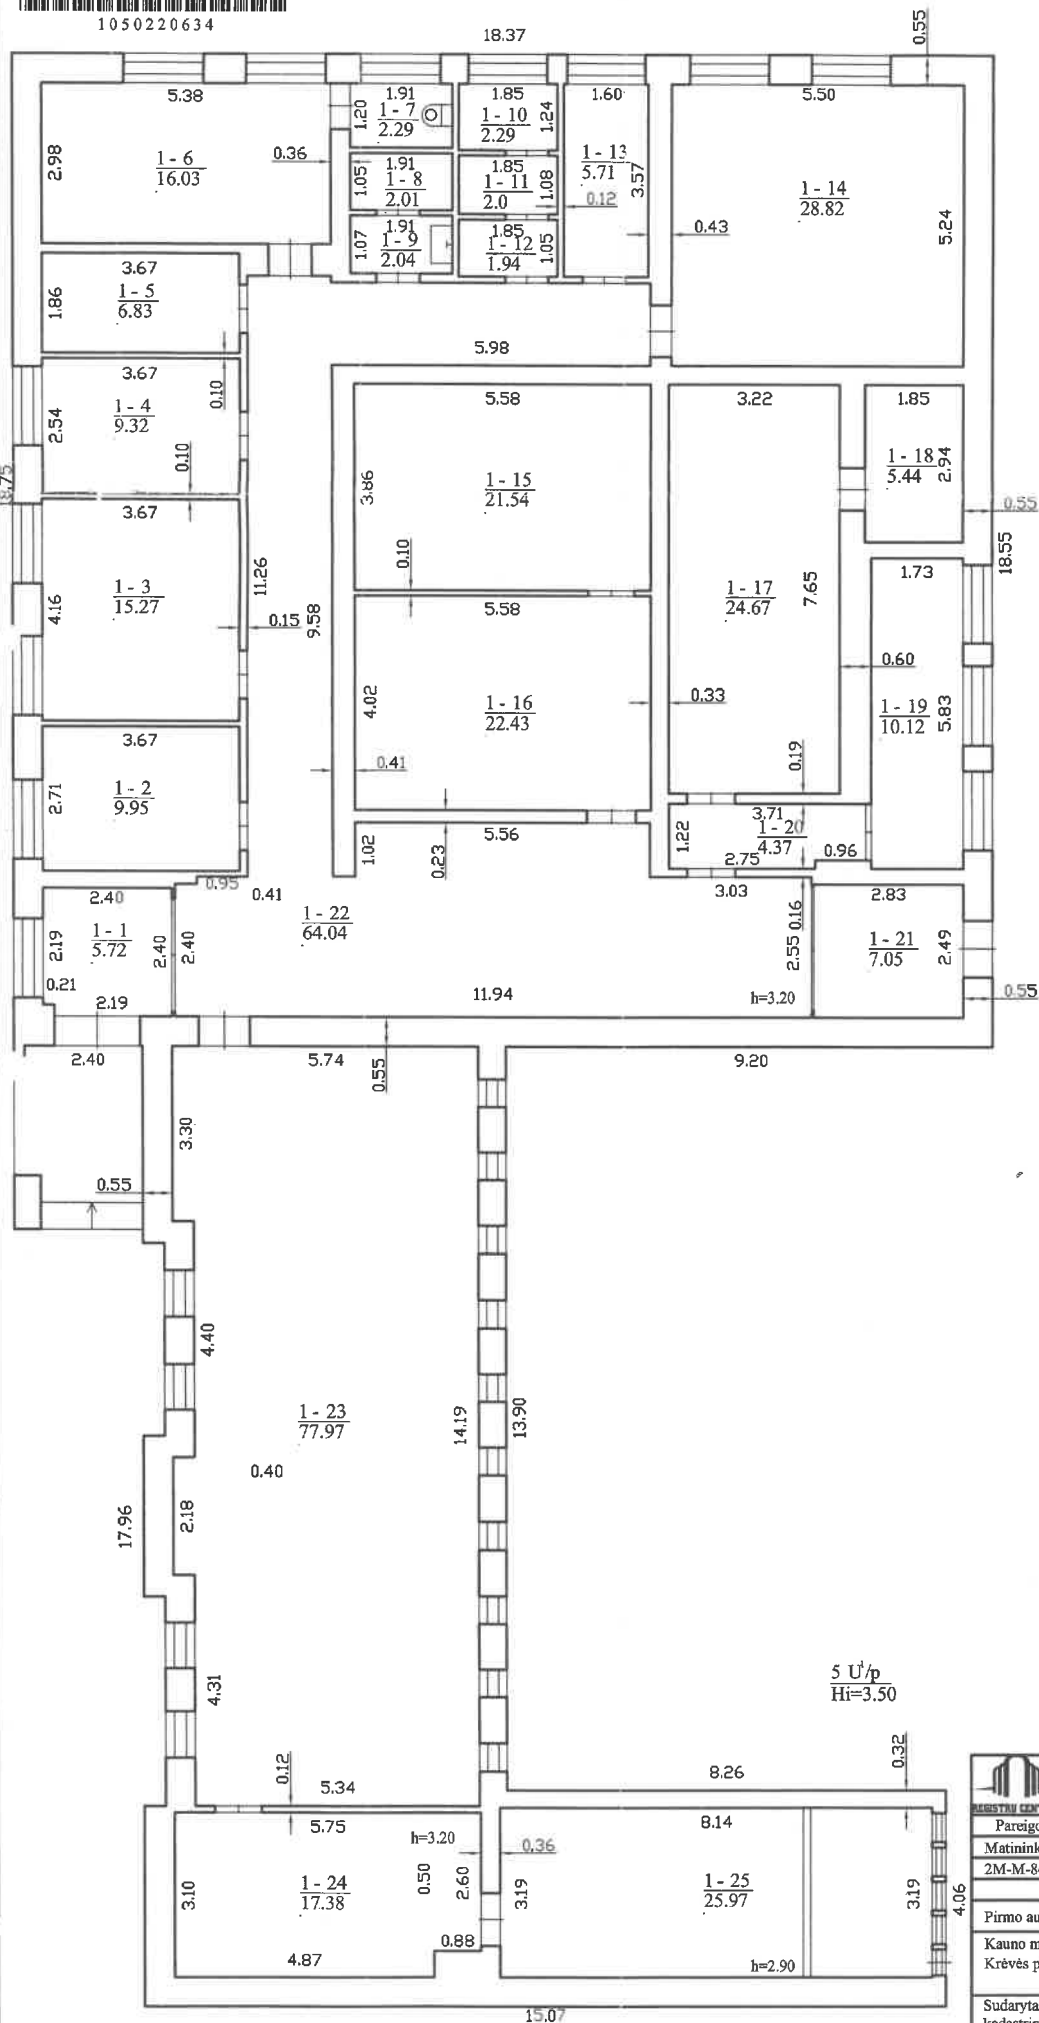

  REGISTRŲ CENTRAS		Valstybės įmonės Registrų centro Kauno filialas	
Licencijos Nr. G-734-(623) išduota 2008-08-27			
Pareigos	V., pavardė	Parasas	Data
Matininkas	T. Norkevičius		2014-11-03
2M-M-840	Kadastrinių matavimų skyriaus		
2-os grupės vėderas			
Danguolė Novosinskienė			
Pirmo aukšto planas	1:100	A.V.	
Kauno m. sav. Kauno m. V. Krėvės pr. 112A			
Sudarytas pagal 2014-11-03 kadastrinių matavimų duomenis		Pastato pažymėjimas plane 5U1p	

Statinio nuotraukos

Kauno m. sav. Kauno m. V. Krėvės pr. 112A


Šaudymo bazė

Unikalus Nr. 4400-3117-4244

Žymėjimas 5U1p

Paskirtis Sporto

Matavimų data 2014-11-03

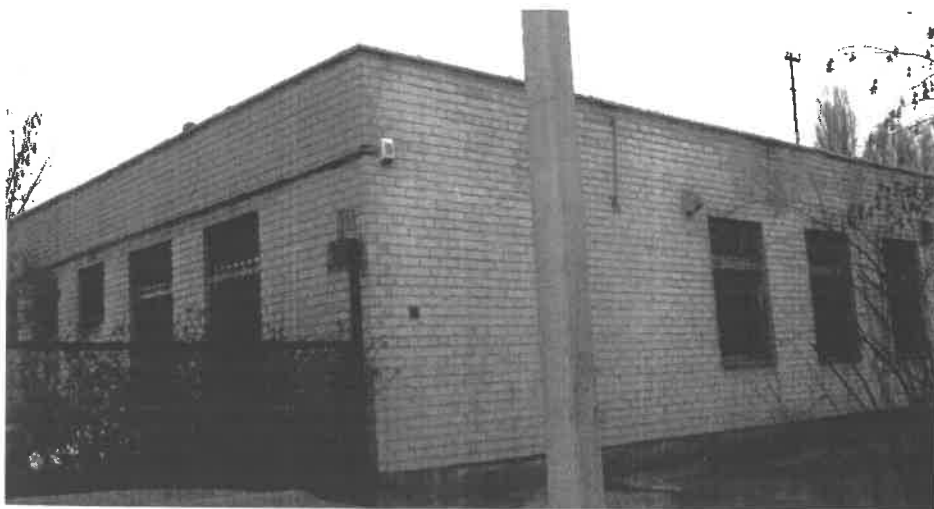

Matininkas Tomas Norkevičius

A.V.

A handwritten signature in dark ink, likely belonging to Tomas Norkevičius, positioned above a horizontal line.



* 1 0 5 0 1 9 0 1 4 4 *

Pagrindinio pastato, jo dalių ir priestatų kadastro duomenys

Adresas Kauno m. sav. Kauno m. V. Krėvės pr. 112A

Unikalus Nr. 4400-3117-4244

Viso pastato

Bendras plotas: kv. m	391,2	Baigtumo procentas: %	100
Tūris: kub. m	1696	Koordinatė X:	6087440
Užstatytas plotas: kv. m	485	Koordinatė Y:	499694
Plotas bruto: kv. m	485	Statinio kategorija:	Neypatingas
Daikto būklė:			

Kadastro duomenys	Pagrindinis pastatas	Rūsys (pusrūsis)	Pastogės patalpos
Duomenys užfiksuoti	2014-11-03	X	X
Žymėjimas	5U1p		
Paskirtis	Sporto	X	X
Pavadinimas	Šaudymo bazė	X	X
Statybos pradžios metai:	1976		
Statybos pabaigos metai:	1976		
Rekonstravimo pradžios metai:			
Rekonstravimo pabaigos metai:			
Kap. remonto pradžios metai:			
Kap. remonto pabaigos metai:			
Modernizavimo pradžios metai:			
Modernizavimo pabaigos metai:			
Papr. remonto pradžios metai:			
Papr. remonto pabaigos metai:			
Baigtumo procentas: %	100		
Aukštų skaičius:	1		
Tūris: kub. m	1696		
Bendras plotas: kv. m	391,2		
Pamatai:	Betonas		
Sienos:	Plytos		
Perdanga:	Gelžbetonis		
Stogo konstrukcija:	Sutapdintas		
Stogo danga:	Ruberoidas		
Išorės apdaila:	Nėra		
Pertvaros:	Plytos		
Grindys:	Monolitinės		
Langai:	Mediniai		
Durys:	Medinės		
Vidaus apdaila:	Tinkas		
Sildymas:	Vietinis centrinis šildymas		
Vandentiekis:	Komunalinis vandentiekis		
Nuotekų šalinimas:	Komunalinis nuotekų šalinimas		
Dujos:	Nėra		

05-Grd-2014 11:51:38



* 1 0 5 0 2 2 0 6 9 4 *

Kadastro duomenys	Pagrindinis pastatas	Rūsys (pusrūsis)	Pastogės patalpos
Karštas vanduo:	Nėra		
Elektra:	Yra		
Viryklė:	Nėra		
Vonios kambarys:	Nėra		
Vėdinimas ir kondicionavimas:	Vėdinimas		

Parengė Matininkas Tomas Norkevičius

A.V.



Kitų statinių kadastro duomenys

Adresas Kauno m. sav. Kauno m. V. Krėvės pr. 112A

Pavadinimas Šaudykla

Aprašymas Koordinatės: X=6087457.0, Y=499657.0

Unikalus Nr. 4400-0511-0141

Pažymėjimas plane 4U, t2

Paskirtis Kiti inžineriniai statiniai

Kad. duomenų nustatymo 2015-09-05

Statinio duomenys

Statybos pradžios metai:	1976	Modernizavimo pradžios metai:	
Statybos pabaigos metai:	1976	Modernizavimo pabaigos metai:	
Rekonstravimo pradžios metai:		Papr. remonto pradžios metai:	
Rekonstravimo pabaigos metai:		Papr. remonto pabaigos metai:	
Kap. remonto pradžios metai:		Statinio kategorija:	II grupės nesudėtingas
Kap. remonto pabaigos metai:		Daikto būklė:	

Statinio sudėtinių dalių kadastro duomenys

Pažymėjimas plane	Sudėtinė dalis		
4U	Šaudykla		
Statybos pradžios metai:	1976	Plotis: m	
Statybos pabaigos metai:	1976	Plotas: kv. m	1062
Rekonstravimo pradžios metai:		Tūris: kub. m	
Rekonstravimo pabaigos metai:		Gylis: m	
Kap. remonto pradžios metai:		Baigtumo procentas: %	100
Kap. remonto pabaigos metai:		Aukštis: m	
Modernizavimo pradžios metai:		Ilgis: m	
Modernizavimo pabaigos metai:		Skersmuo: mm	
Papr. remonto pradžios metai:		Medžiaga:	Zolės danga
Papr. remonto pabaigos metai:		Markė:	
Kiekis: vnt.			

Pažymėjimas plane	Sudėtinė dalis		
t2	Tvora		
Statybos pradžios metai:	1976	Plotis: m	
Statybos pabaigos metai:	1976	Plotas: kv. m	
Rekonstravimo pradžios metai:		Tūris: kub. m	
Rekonstravimo pabaigos metai:		Gylis: m	
Kap. remonto pradžios metai:		Baigtumo procentas: %	100
Kap. remonto pabaigos metai:		Aukštis: m	
Modernizavimo pradžios metai:		Ilgis: m	146
Modernizavimo pabaigos metai:		Skersmuo: mm	
Papr. remonto pradžios metai:		Medžiaga:	Plytos
Papr. remonto pabaigos metai:		Markė:	
Kiekis: vnt.			

Parengė Matininkė asistentė Daina Janulevičiūtė

Tikrino Grupės vedėja Danguolė Novošinskienė

10-Rgs-2015 13:31:06



Kitų statinių kadastro duomenys

Adresas Kauno m. sav. Kauno m. V. Krėvės pr. 112A

Unikalus Nr. 1997-6009-1038

Pavadinimas Tvora

Pažymėjimas plane t1

Paskirtis Kiti inžineriniai statiniai

Kad. duomenų nustatymo 2015-09-05

Aprašymas

Statinio duomenys


Statybos pradžios metai:	1976	Modernizavimo pradžios metai:	
Statybos pabaigos metai:	1976	Modernizavimo pabaigos metai:	
Rekonstravimo pradžios metai:		Papr. remonto pradžios metai:	
Rekonstravimo pabaigos metai:		Papr. remonto pabaigos metai:	
Kap. remonto pradžios metai:		Statinio kategorija:	Nėra
Kap. remonto pabaigos metai:		Daikto būklė:	Sunaikintas

Statinio sudėtinių dalių kadastro duomenys

Pažymėjimas plane	Sudėtinė dalis		
t1	Tvora		
Statybos pradžios metai:	1976	Plotis: m	
Statybos pabaigos metai:	1976	Plotas: kv. m	
Rekonstravimo pradžios metai:		Tūris: kub. m	
Rekonstravimo pabaigos metai:		Gylis: m	
Kap. remonto pradžios metai:		Baigtumo procentas: %	0
Kap. remonto pabaigos metai:		Aukštis: m	0
Modernizavimo pradžios metai:		Ilgis: m	0
Modernizavimo pabaigos metai:		Skersmuo: mm	
Papr. remonto pradžios metai:		Medžiaga:	Nėra
Papr. remonto pabaigos metai:		Markė:	
Kiekis: vnt.			

Parengė Matininkė asistentė Daina Janulevičiūtė

Tikrino Grupės vedėja Danguolė Novošinskienė

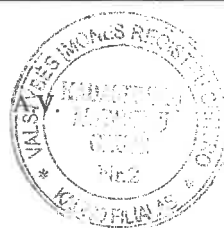

Pagrindinio pastato, jo dalių ir priestatų įkainojimas (perkainojimas)

Adresas Kauno m. sav. Kauno m. V. Krėvės pr. 112A
Unikalūs Nr. 4400-3117-4244

Vertės nustatymo data	I(P)	Žymėjimas	Pavadinimas	Kasmetinis vertės mažinimo koeficientas	Matavimo vienetas	Kiekis	Kainynas ir lentelė	Vieneto statybos vertė po indeksavimo, Lt	Atkūrimo kaštai (statybinė vertė), Lt	Nusidėvėjimas %	Atkuriamoji vertė, Lt	Vietovės patalpos koeficientas	Vidutinė rinkos vertė, Lt
1	2	3	4	5	6	7	8	9	10	11	12	13	14
2014-11-03		5U1p	Šaudymo bazė	0.8	kub. m	1696	Modelis: 10715	352	597000	30	418000		389000
	I	5U1p	Šaudymo bazė	0.8	kub. m	1696	NTK 2014-2.18.8.	352		30			

Parengė Matinkas Tomas Norkevičius

A.V.



440031174244

Lapas 1 iš 1

Kitų statinių įkainojimas (perkainojimas)

Adresas Kauno m. sav. Kauno m. V. Krėvės pr. 112A
Unikalus Nr. 4400-0511-0141

Pavadinimas	Vertės nustatymo data	Įkainojimas (I), Perkainojimas (P)	Kasmetinis vertės mažinimo koeficientas	Matavimo vienetas	Kiekis	Kainynas ir lentelė	Vieneto statybos vertė po indeksavimo, Eur	Atkūrimo kaštai (statybinė vertė), Eur	Nusidėvėjimas %	Atkuriamoji vertė, Eur	Vietovės pataisos koeficientas	Vidutinė rinkos vertė, Eur
1	2	3	4	5	6	7	8	9	10	11	12	13
Šaudykla 4U	2015-09-05	P	3,3	kv.	1062	NTK 2015-5.2.6	26,72	28400	75	7090	1	7090
Viso								28400		7090		7090

Parengė Matininkė asistentė Daina Janulevičiūtė

Tikrino Grupės vedėja Dangolė Novošinskienė



* 1 0 5 5 6 3 4 5 6 *


Kitų statinių įkainojimas (perkainojimas)

Adresas Kauno m. sav. Kauno m. V. Krėvės pr. 112A
Unikalus Nr. 1997-6009-1038

Pavadinimas	Vertės nustatymo data	Įkainojimas (I), Perkainojimas (P)	Kasmetinis vertės mažinimo koeficientas	Matavimo vienetas	Kiekis	Kainynas ir lentelė	Vieneto statybos vertė po indeksavimo, Eur	Atkūrimo kaštai (statybinė vertė), Eur	Nusidėvėjimas %	Atkuriamoji vertė, Eur	Vietovės pataisos koeficientas	Vidutinė rinkos vertė, Eur
1	2	3	4	5	6	7	8	9	10	11	12	13
Tvora t1	2015-09-05	P	0	m	0	0	0	0	0	0	0	0
Viso								0		0		0

Parengė Matininkė asistentė Daina Janulevičiūtė *[Signature]*

Tikrino Grupės vedėja Danguolė Novošinskienė *[Signature]*

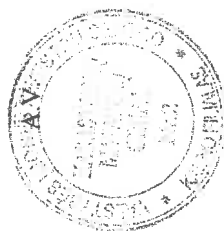

* 1 0 5 3 6 3 1 0 *

Pagrindinio pastato vidaus plotų eksplikacija

Adresas Kauno m. sav. Kauno m. V. Krėvės pr. 112A

Unikalus Nr. 4400-3117-4244

Žymėjimas 5U1p

Paskirtis Sporto

Matavimų data 2014-11-03

Pavadinimas Šaudymo bazė

Aukšto Nr.	Patalpos pažymėjimas plane		Patalpų pavadinimas	Bendras plotas m ²	Gyvenamosios paskirties patalpų							Negyvenamosios paskirties patalpų		
	1 simbolis	2 simbolis			Naudingasis plotas m ²	Gyvenamas plotas m ²	Iš to skaičiaus	Verslo plotas m ²	Pagalbinis naudingasis plotas m ²	Pagalbinis nenaudingasis plotas m ²	Rūšių (pusrūšių) plotas m ²	Garazų plotas m ²	Pagrindinis plotas m ²	Pagalbinis plotas m ²
1	2	3	4	5	6	7	8	9	10	11	12	13	14	
1	1	1	Koridorius	5,72									5,72	
1	1	2	Kabinetas	9,95									9,95	
1	1	3	Kabinetas	15,27									15,27	
1	1	4	Kabinetas	9,32									9,32	
1	1	5	El. skydinė	6,83									6,83	
1	1	6	Kabinetas	16,03								16,03		
1	1	7	Tualetas	2,29									2,29	
1	1	8	Sandėlis	2,01									2,01	
1	1	9	Prausykla	2,04									2,04	
1	1	10	Sandėlis	2,29									2,29	
1	1	11	Sandėlis	2,00									2,00	



* 1 0 5 0 2 1 3 4 5 6 *

1	2	3	4	5	6	7	8	9	10	11	12	13	14
1	1	12	Sandėlis	1,94									1,94
1	1	13	Šiluminis mazgas	5,71									5,71
1	1	14	Kabinetas	28,82								28,82	
1	1	15	Sandėlis	21,54									21,54
1	1	16	Ginklų par.	22,43								22,43	
1	1	17	Sandėlis	24,67									24,67
1	1	18	Sandėlis	5,44									5,44
1	1	19	Kabinetas	10,12								10,12	
1	1	20	Koridorius	4,37									4,37
1	1	21	Koridorius	7,05									7,05
1	1	22	Koridorius	64,04									64,04
1	1	23	Šaudykla	77,97								77,97	
1	1	24	Koridorius	17,38									17,38
1	1	25	Šaudykla	25,97								25,97	
Iš viso pirmame aukšte (25 patalpos)				391,20								215,88	175,32
Iš viso (25 patalpos)				391,20								215,88	175,32

Parengė Matininkas Tomas Norkevičius

A.V.



1 0 5 0 2 2 3 4 5 6