




1076158219

KOPIJA

Vestl

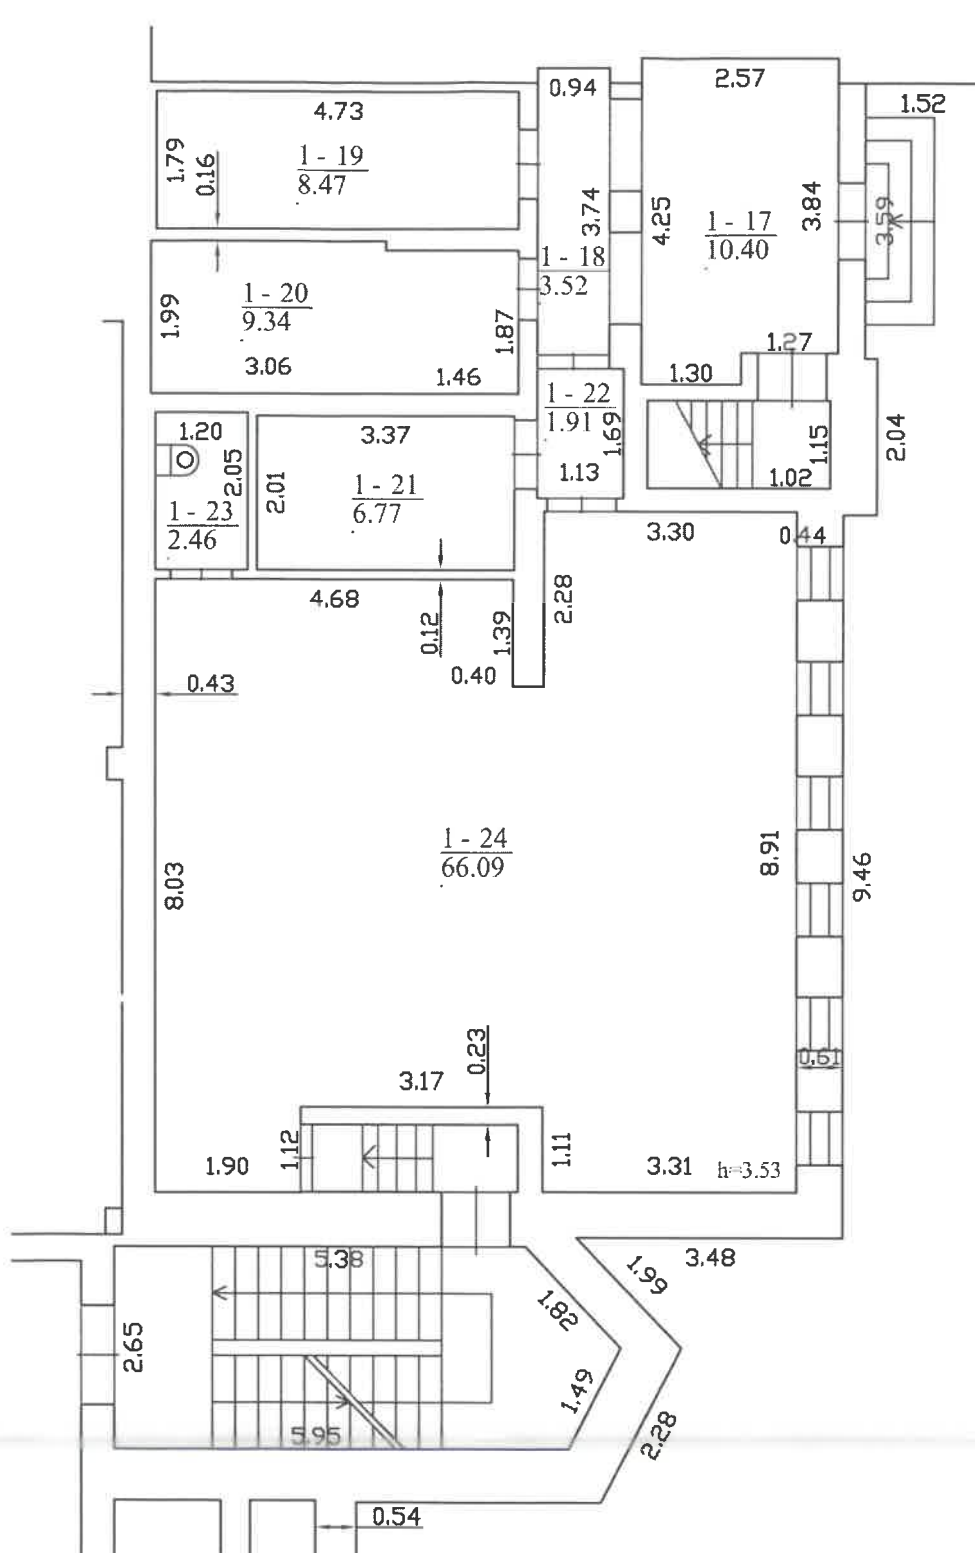

UAB "Homo Novus" Licencijos Nr.G-905-(650), išduota 2008-10-30 Matininko kvalifikac. paž. Nr. 2M-M-670			
Pareigos	V., pavardė	Parašas	Data
Matininkė	D.Pratkienė-Akstinė		2017-10-20
Matininko asist.	E. Pratkus		
1-18 patalpų Pirmo aukšto planas		1:100	A.V.
Kauno m. sav. Kauno m. Aušros g. 42A			
Sudarytas pagal 2017-10-20 kadastrinių matavimų duomenis		Pastato pažymėjimas plane 1B2p	

### Patalpos (buto) kadastro duomenys

Adresas Kauno m. sav. Kauno m. Aušros g. 42B-3

Unikalus Nr. 1999-0000-8016:0001

Pavadinimas Negyvenamos patalpos

Pažymėjimas plane 1-18

Paskirtis Kita

Kad. duomenų nustatymo 2017-10-20

Aprašymas Patalpos 1-18 iki 1-24, 2017m paprastas remontas.  
Su bendro naudojimo patalpa 1-17(1/2 iš 10.40m2).

### Patalpos (buto) kadastro duomenys

Aukštas:	1
Baigtumo procentas: %	100
Bendras plotas: kv. m	98,56
Rūsysis:	Nėra
Šildymas:	Centrinis šildym. iš centr.
Vandentiekis:	Komunalinis

Nuotekų šalinimas:	Komunalinis nuotekų
Vonios kambarys:	Nėra
Dujos:	Nėra
Viryklė:	Nėra
Karštas vanduo:	Nėra

### Pastato, kuriame yra butas (patalpa), duomenys

Pažymėjimas plane 1B2p

Pavadinimas Administracinis pastatas

Unikalus Nr. 1999-0000-8016

Paskirtis Administracinė

Statybos pradžios metai:	1990
Statybos pabaigos metai:	1990
Rekonstravimo pradžios	
Rekonstravimo pabaigos	
Kap. remonto pradžios	
Kap. remonto pabaigos	

Bendras plotas: kv. m	2513,29
Aukštų skaičius:	2
Baigtumo procentas: %	100
Tūris: kub. m	11776
Koordinatė X:	6085456
Koordinatė Y:	495439

Parengė Matininkė Dalia Pratkienė - Akstinė

A.V.



\* 1 0 7 6 1 7 3 5 1 5 \*

15-Grd-2017 08:42:58

## Patalpos (buto) įkainojimas (perkainojimas)

Adresas Kauno m. sav. Kauno m. Aušros g. 42B-3  
Unikalus Nr. 1999-0000-8016:0001

Vertės nustatymo data	(P)	Žymėjimas	Pavadinimas	Kasmetinis vertės mažinimo koeficientas	Matavimo vienetas	Kiekis	Kainynas ir lentelė	Vieneto statybos vertė po indeksavimo, Eur	Atkūrimo kaštai (statybinė vertė), Eur	Nusidėvėjimas %	Atkuriamoji vertė, Eur	Vietovės patalpos koeficientas	Vidutinė rinkos vertė, Eur
1	2	3	4	5	6	7	8	9	10	11	12	13	14
2017-10-20	P	1-18	Negyvenamos patalpos	0,8	kv. m	98,56	NTK2017-2.5.8	623,09	61400	22	47900	1	47900

Parengė Matininkė Dalia Pratkienė - Aksininė

A.V.



## Patalpos (buto) vidaus plotų eksplikacija

3 FORMA

**Adresas** Kauno m. sav. Kauno m. Aušros g. 42B-3

**Unikalus Nr.** 1999-0000-8016:0001

**Žymėjimas** 1-18


**Paskirtis** Kita

**Matavimų data** 2017-10-20

**Pavadinimas** Negyvenamos patalpos

Aukšto Nr.	Patalpos pažymėjimas plane		Patalpų pavadinimas	Gyvenamosios paskirties patalpų										Negyvenamosios paskirties patalpų	
	1 simbolis	2 simbolis		Naudingas plotas m <sup>2</sup>	Iš to skaičiaus				Pagalbinis naudojamas plotas m <sup>2</sup>	Pagalbinis ne naudojamas plotas m <sup>2</sup>	Rūšių plotas m <sup>2</sup> (pusrūšių)	Garų plotas m <sup>2</sup>	Pagrindinis plotas m <sup>2</sup>	Pagalbinis plotas m <sup>2</sup>	
1	2	3	5	6	7	8	9	10	11	12	13	14			
1	1	18	3,52												
1	1	19	8,47												
1	1	20	9,34												
1	1	21	6,77												
1	1	22	1,91												
1	1	23	2,46												
1	1	24	66,09												
Iš viso patalpų (7 patalpos)				98,56							66,09				
1	1	17	5,20												
Iš viso bendro naudojimo patalpų (1 patalpos)				5,20											

**KOPIJA**  
Versti

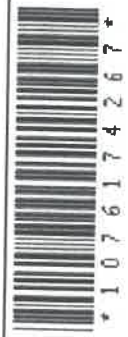

Parengė Matininkė Dalia Pratkienė - Akstinė

A.V.

*Viso: 4 lapai*  
KADASTRO DUOMENŲ  
BYLOS KOPIJA  
Registravimo Nr. 14850659  
Parengė 2018-06-11  
Kadastro specialistė  
**Monika Jankūnaitė**  
*[Signature]*  
Registro Nr. 20/40626  
Inventoriaus Nr. 21922

