




1076159924

-A-

KOPIJA  
Versti

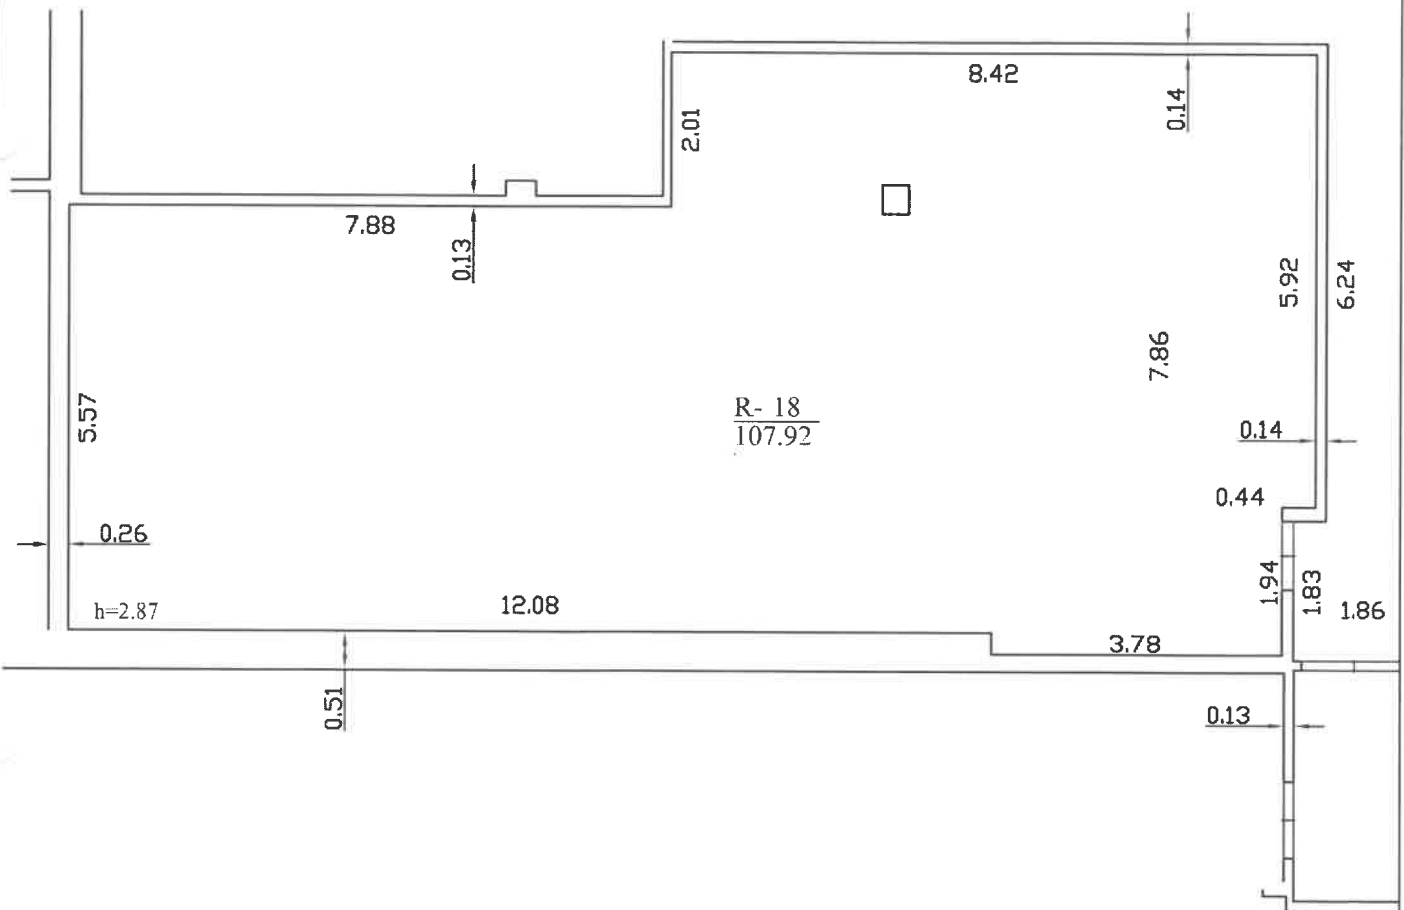

UAB "Homo Novus" Licencijos Nr.G-905-(650), išduota 2008-10-30 Matininko kvalifikac. paž. Nr. 2M-M-670			
Pareigos	V., pavardė	Parašas	Data
Matininkė	D.Pratkienė-Akstinė		2017-10-20
Matininko asist.	E. Pratkus		
R-18 patalpos Rūsio (pusrūsio) planas		1:100	A.V.
Kauno m. sav. Kauno m. Aušros g. 42A			
Sudarytas pagal 2017-10-20 kadastrinių matavimų duomenis		Pastato pažymėjimas plane 1B2b	

**Patalpos (buto) kadastro duomenys****Adresas** Kauno m. sav. Kauno m. Aušros g. 42B-R2**Unikalus Nr.** 1999-0000-8016:0003**Pavadinimas** Vandens apskaitos mazgas**Pažymėjimas plane** R-18**Paskirtis** Kita**Kad. duomenų nustatymo** 2017-10-20**Aprašymas****Patalpos (buto) kadastro duomenys**

<b>Aukštas:</b>	0
<b>Baigtumo procentas: %</b>	100
<b>Bendras plotas: kv. m</b>	107,92
<b>Rūsys:</b>	
<b>Šildymas:</b>	Centrinis šildym.iš centr.
<b>Vandentiekis:</b>	Komunalinis

<b>Nuotekų šalinimas:</b>	Komunalinis nuotekų
<b>Vonios kambarys:</b>	Nėra
<b>Dujos:</b>	Nėra
<b>Viryklė:</b>	Nėra
<b>Karštas vanduo:</b>	Yra

**Pastato, kuriame yra butas (patalpa), duomenys****Pažymėjimas plane** 1B2p**Pavadinimas** Administracinis pastatas**Unikalus Nr.** 1999-0000-8016**Paskirtis** Administracinė

<b>Statybos pradžios metai:</b>	1990
<b>Statybos pabaigos metai:</b>	1990
<b>Rekonstravimo pradžios</b>	
<b>Rekonstravimo pabaigos</b>	
<b>Kap. remonto pradžios</b>	
<b>Kap. remonto pabaigos</b>	

<b>Bendras plotas: kv. m</b>	2513,29
<b>Aukštų skaičius:</b>	2
<b>Baigtumo procentas: %</b>	100
<b>Tūris: kub. m</b>	11776
<b>Koordinatė X:</b>	6085456
<b>Koordinatė Y:</b>	495439

Parengė **Matininkė Dalia Pratkienė - Akstinė**

A.V.



\* 1 0 7 7 8 2 4 9 0 4 \*

12-Grd-2017 14:27:54

Lapas 1 iš 1

## Patalpos (buto) įkainojimas (perkainojimas)

Adresas Kauno m. sav. Kauno m. Aušros g. 42B-R2  
Unikalus Nr. 1999-0000-8016:0003

Vertės nustatymo data	(P)	Zymėjimas	Pavadinimas	Kasmetinis vertės mažinimo koeficientas	Matavimo vienetas	Kiekis	Kainynas ir lentelė	Vieneto statybos vertė po indeksavimo, Eur	Atkūrimo kaštai (statybinė vertė), Eur	Nusidėvėjimas %	Atkuriamoji vertė, Eur	Vietovės pataisos koeficientas	Vidutinė rinkos vertė, Eur
1	2	3	4	5	6	7	8	9	10	11	12	13	14
2017-10-20	P	R-18	Vandens apskaitos mazgas	0,8	kv. m	107,92	NTK2017-2.5.8	623,09	67200	22	52400	1	52400

Parengė Matininkė Dalia Pratkienė - Aksininė

A.V.



## Patalpos (buto) vidaus plotų eksplikacija

Adresas Kauno m. sav. Kauno m. Aušros g. 42B-R2

Unikalus Nr. 1999-0000-8016:0003

Žymėjimas R-18

Pavadinimas Vandens apskaitos mazgas

Paskirtis Kita

Matavimų data 2017-10-20

Aukšto Nr.	Patalpos pažymėjimas plane		Patalpų pavadinimas	Gyvenamosios paskirties patalpų										Negyvenamosios paskirties patalpų	
	1 simbolis	2 simbolis		Bendras plotas m <sup>2</sup>	Naudingas plotas m <sup>2</sup>	Gyvenamas plotas m <sup>2</sup>	Verslo plotas m <sup>2</sup>	Pagalbinis naudingas plotas m <sup>2</sup>	Pagalbinis nenaudingas plotas m <sup>2</sup>	Rūšių (pusrūšių) plotas m <sup>2</sup>	Garų plotas m <sup>2</sup>	Pagalbinis plotas m <sup>2</sup>	Pagalbinis plotas m <sup>2</sup>	Pagalbinis plotas m <sup>2</sup>	Pagalbinis plotas m <sup>2</sup>
1	2	3	4	5	6	7	8	9	10	11	12	13	14		
R	R	18	Vandens apskaitos mazgas	107,92									107,92		
	Iš viso patalpų (1 patalpos )			107,92									107,92		

Parengė Matiminkė Dalia Pratkienė - Akstinė

A.V.



\* 1 0 7 7 8 2 4 9 0 5 \*



*Viso: 4 lapa*

**KADASTRO DUOMENU  
BYLOS KOPIJA**  
Registravimo Nr. *14850659*  
Parengė *2016-08-11*

Kadastro specialistė  
**Monika Jankūnaitė**

*gury*  
Registru Nr. *20/253474*

Įmone turinys Nr. *21922*