




1087638124

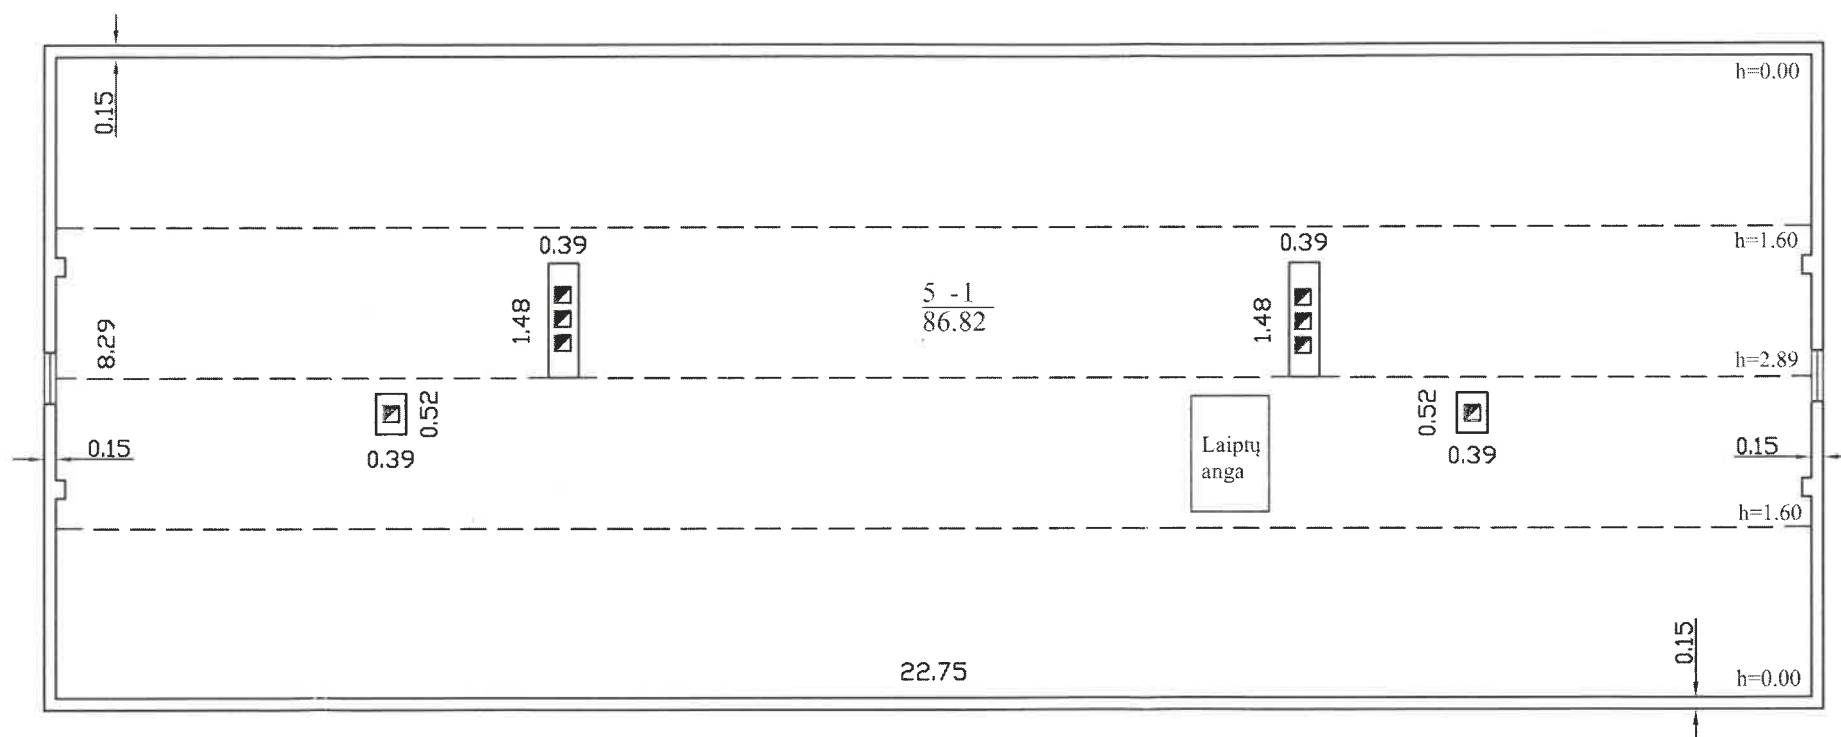

Nuorašas tikras

<b>EDtriko</b>		UAB "Editos triko" Licencijos NR. G-674-(851), išduota 2008-08-07 Nr. 2M-M-1468	
Pareigos	V., pavardė	Parašas	Data
Direktorė	E. Balnys		2018-04-30
Pastogės patalpų planas		1:100	A.V.
Kauno m. sav. Kauno m. Jaunųjų Talkininkų g. 3A			
Sudarytas pagal 2018-04-30 kadastrinių matavimų duomenis		Pastato pažymėjimas plane 7A1p	