


Kopija
Versti

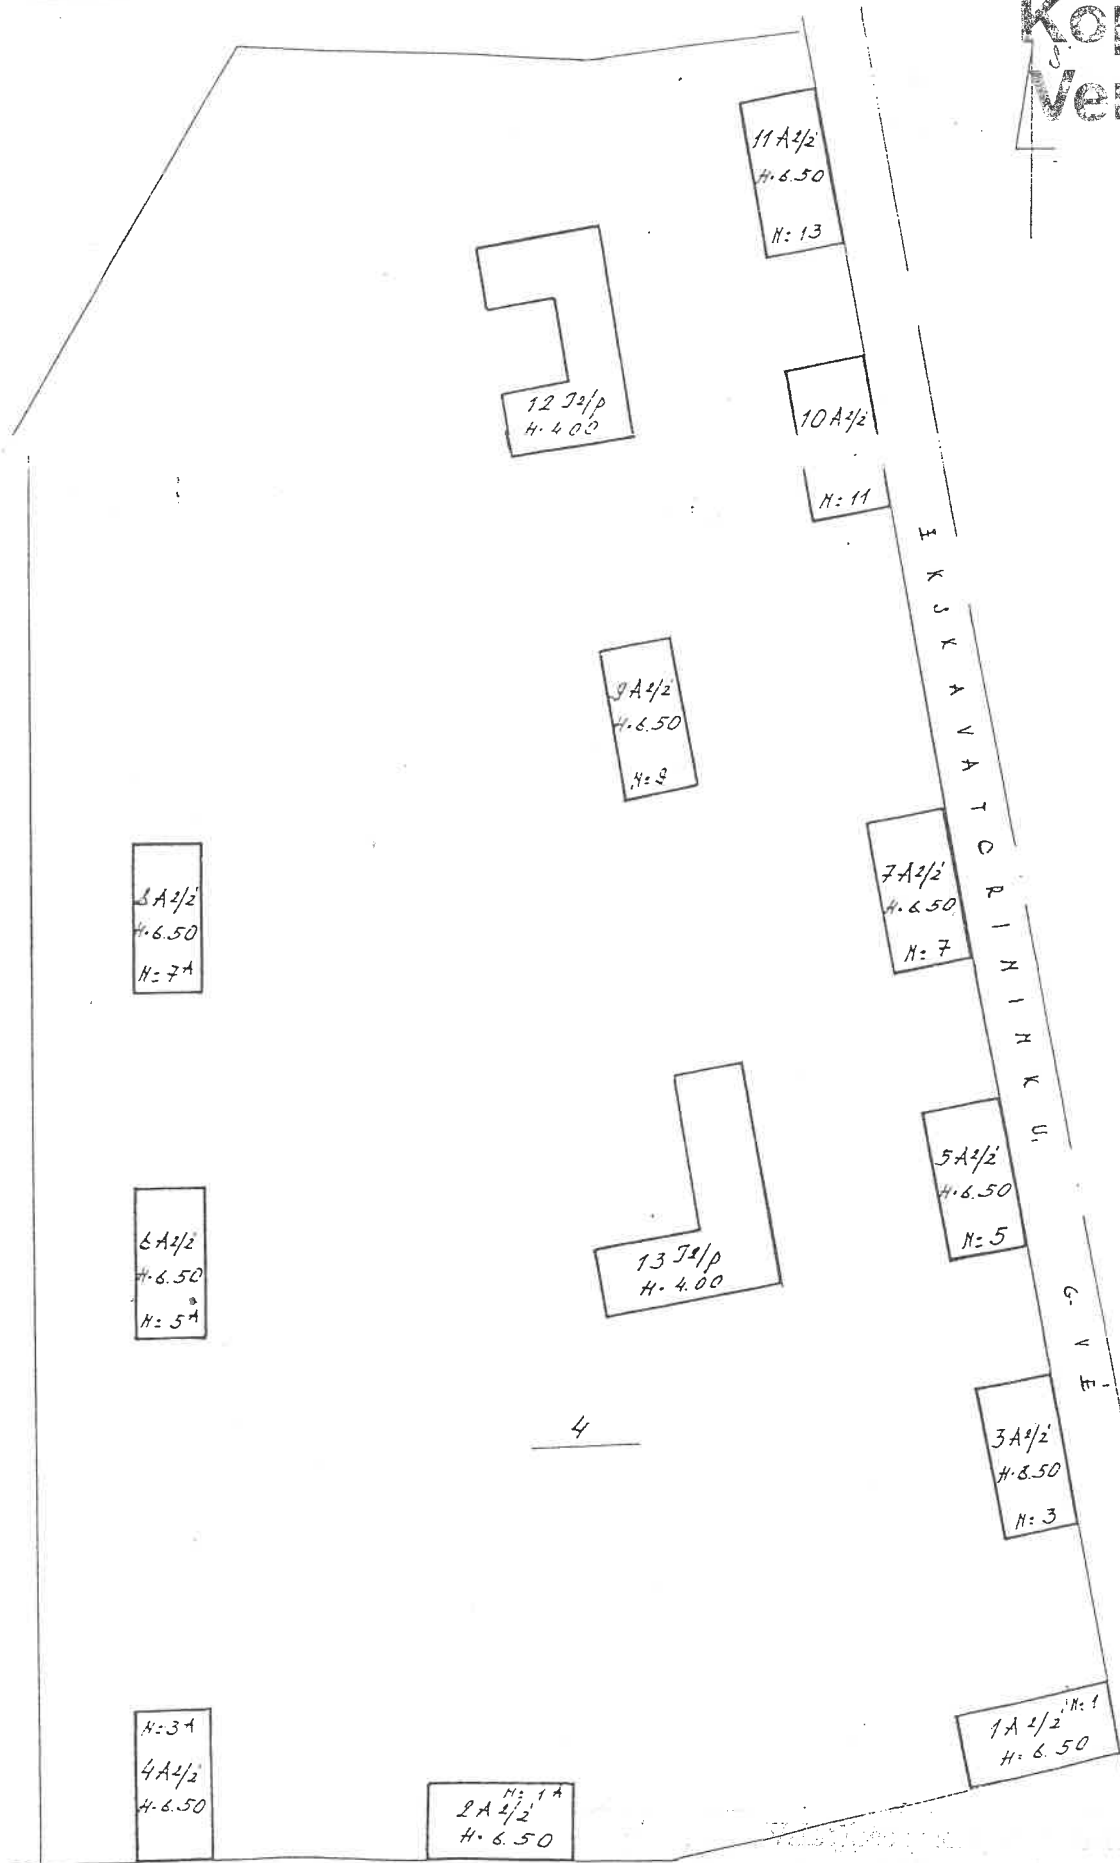

Matininko asistente
Edita Paliulienė

Vyr. kadastro
specialistas
Jonas Maronienė

STATINIU ĮSĖSTYMO PLANAS M 1:500

KAUNAS, EKSKAVATORININKŲ G.

2005.01.10

2005.01.20

2005.01.10

Pagalbinio pastato, jo dalių ir priestatų kadastro duomenys

Adresas	Gatvė, Nr.	EKSKAVATORININKŲ 4
	Kaimas (miestelis)	
	Miestas	KAUNAS
	Savivaldybė	KAUNO M.

Kadastro duomenys	Kodas	Pagalbinis pastatas			
Duomenys užfiksuoti	X	2005.01.10.	2005.01.10.		
Pažymėjimas plane	X	121 2/p	131 2/p		
Pavadinimas	X	ŪKIO PASTATAS	ŪKIO PASTATAS		
Statybos metai	X	1969	1969		
Rekonstrukcijos metai	X	-	-		
Baigtumas %	X	100	100		
Aukštų skaičius	X	2	2		
Tūris m ³	X	1878	1382		
Pamatų		BETONO	BETONO		
Sienos		PLYTŲ MŪRAS	PLYTŲ MŪRAS		
Perdangos		G/B	G/B		
Stogo konstrukcija		ŠLAITINIS	ŠLAITINIS		
Stogo danga		ASBESTCEMENTIS	ASBESTCEMENTIS		
Išorės apdaila		NĖRA	NĖRA		
Pertvaros		PLYTŲ	PLYTŲ		
Grindys		BETONAS	BETONAS		
Langai		MEDINIAI	MEDINIAI		
Durys		MEDINĖS	MEDINĖS		
Šildymas		NĖRA	NĖRA		
Vandentiekis		NĖRA	NĖRA		
Kanalizacija		NĖRA	NĖRA		
Dujos		NĖRA	NĖRA		
Elektra		YRA	YRA		

Viso pastato					
Pažymėjimas plane	121 2/p	131 2/p			
Užstatytas plotas m ²	324	238			
Tūris m ³	1878	1382			
Baigtumas %	100	100			

Kopija
Versti

Kadastro duomenys						
Duomenys užfiksuoti						
Pažymėjimas plane						
Pavadinimas						
Statybos metai						
Rekonstrukcijos metai						
Baigtumas %						
Aukštų skaičius						
Tūris m ³						
Pamatai						
Sienos						
Perdangos						
Stogo konstrukcija						
Stogo danga						
Išorės apdaila						
Pertvaros						
Grindys						
Langai						
Durys						
Šildymas						
Vandentiekis						
Kanalizacija						
Dujos						
Elektra						

Matininko asistentė

Edita Paliulienė

2005-01-10

Užpildė

(pareigos, parašas, v.pavardė, data)

Tikrinio

(pareigos, parašas, v.pavardė, data)



Pagalbinių pastatų, jų dalių ir priestatų įkainojimas (perkainojimas)

Vertės nustatymo data	Įkainojimas (I)	Perkainojimas (P)	Pažymėjimas plane	Pavadinimas	Kokybės balas	Plotas m ²	Tūris m ³	Kainynas ir lentelė	Bendras statybos kainų indeksas	Vieneto kaina po pataisų ir indeksavimo Lt	Atkūrimo kaštai (statybinė vertė) Lt	Nusidėvėjimas %	Atkuriamoji vertė Lt	Vietovės pataisų koeficientas	Vidutinė rinkos vertė Lt
1	2	3	4	5	6	7	8	9	10	11	12	13	14	15	
2005.01.10	P	12 I 2/p	ŪKIO PASTATAS	1a	323,71	1133									
			R		323,71	745									
			Iš viso:			1878	v.ž.6.1.7.		148,41	278714	42	161654	0,25	40414	
			11-1 bt. 1/100	12I 2/p						2787			1616		404
			11-3 bt. 1/100	12I 2/p						2787			1616		404
		13 I 2/p	ŪKIO PASTATAS	1a	238,38	834									
			R		238,38	548									
			Iš viso :			1382	v.ž.6.1.7.		148,41	205103	42	118960	0,25	29740	
			1A-1bt. 1/100	13I 2/p						2051			1190		297
			1-3bt. 1/100	13I 2/p						2051			1190		297
			1-8bt. 1/100	13I 2/p						2051			1190		297
			3-3bt. 1/100	13I 2/p						2051			1190		297
			3-4bt. 1/100	13I 2/p						2051			1190		297
			3-8bt. 2/100	13I 2/p						4102			2379		595

Maitininko asistentė

Edita Palulienė

(pareigos, parašas, v.pavardė, data)

2005.01.10.

(pareigos, parašas, v.pavardė, data)

Vil. Kadastro

(pareigos, parašas, v.pavardė, data)

Monika Marcinienė

Kopija
Versti

Nr: 3 lapai
KADASTRO DUOMENŲ
BYLOS KOPIJA
Registravimo Nr. 19178190
Parengė



2018-11-16
Kadastro specialistė asistentė
Marija Pankovaitė

Įmėntoriniui Nr. 2846
Registru Nr. 20/58840