




VALSTYBĖS IMONĖ REGISTRŲ CENTRAS
L. Vovo g. 25-101, 09320 Vilnius

KADASTRO ŽEMĖLAPIO IŠTRAUKA

Mastelis 1:2000

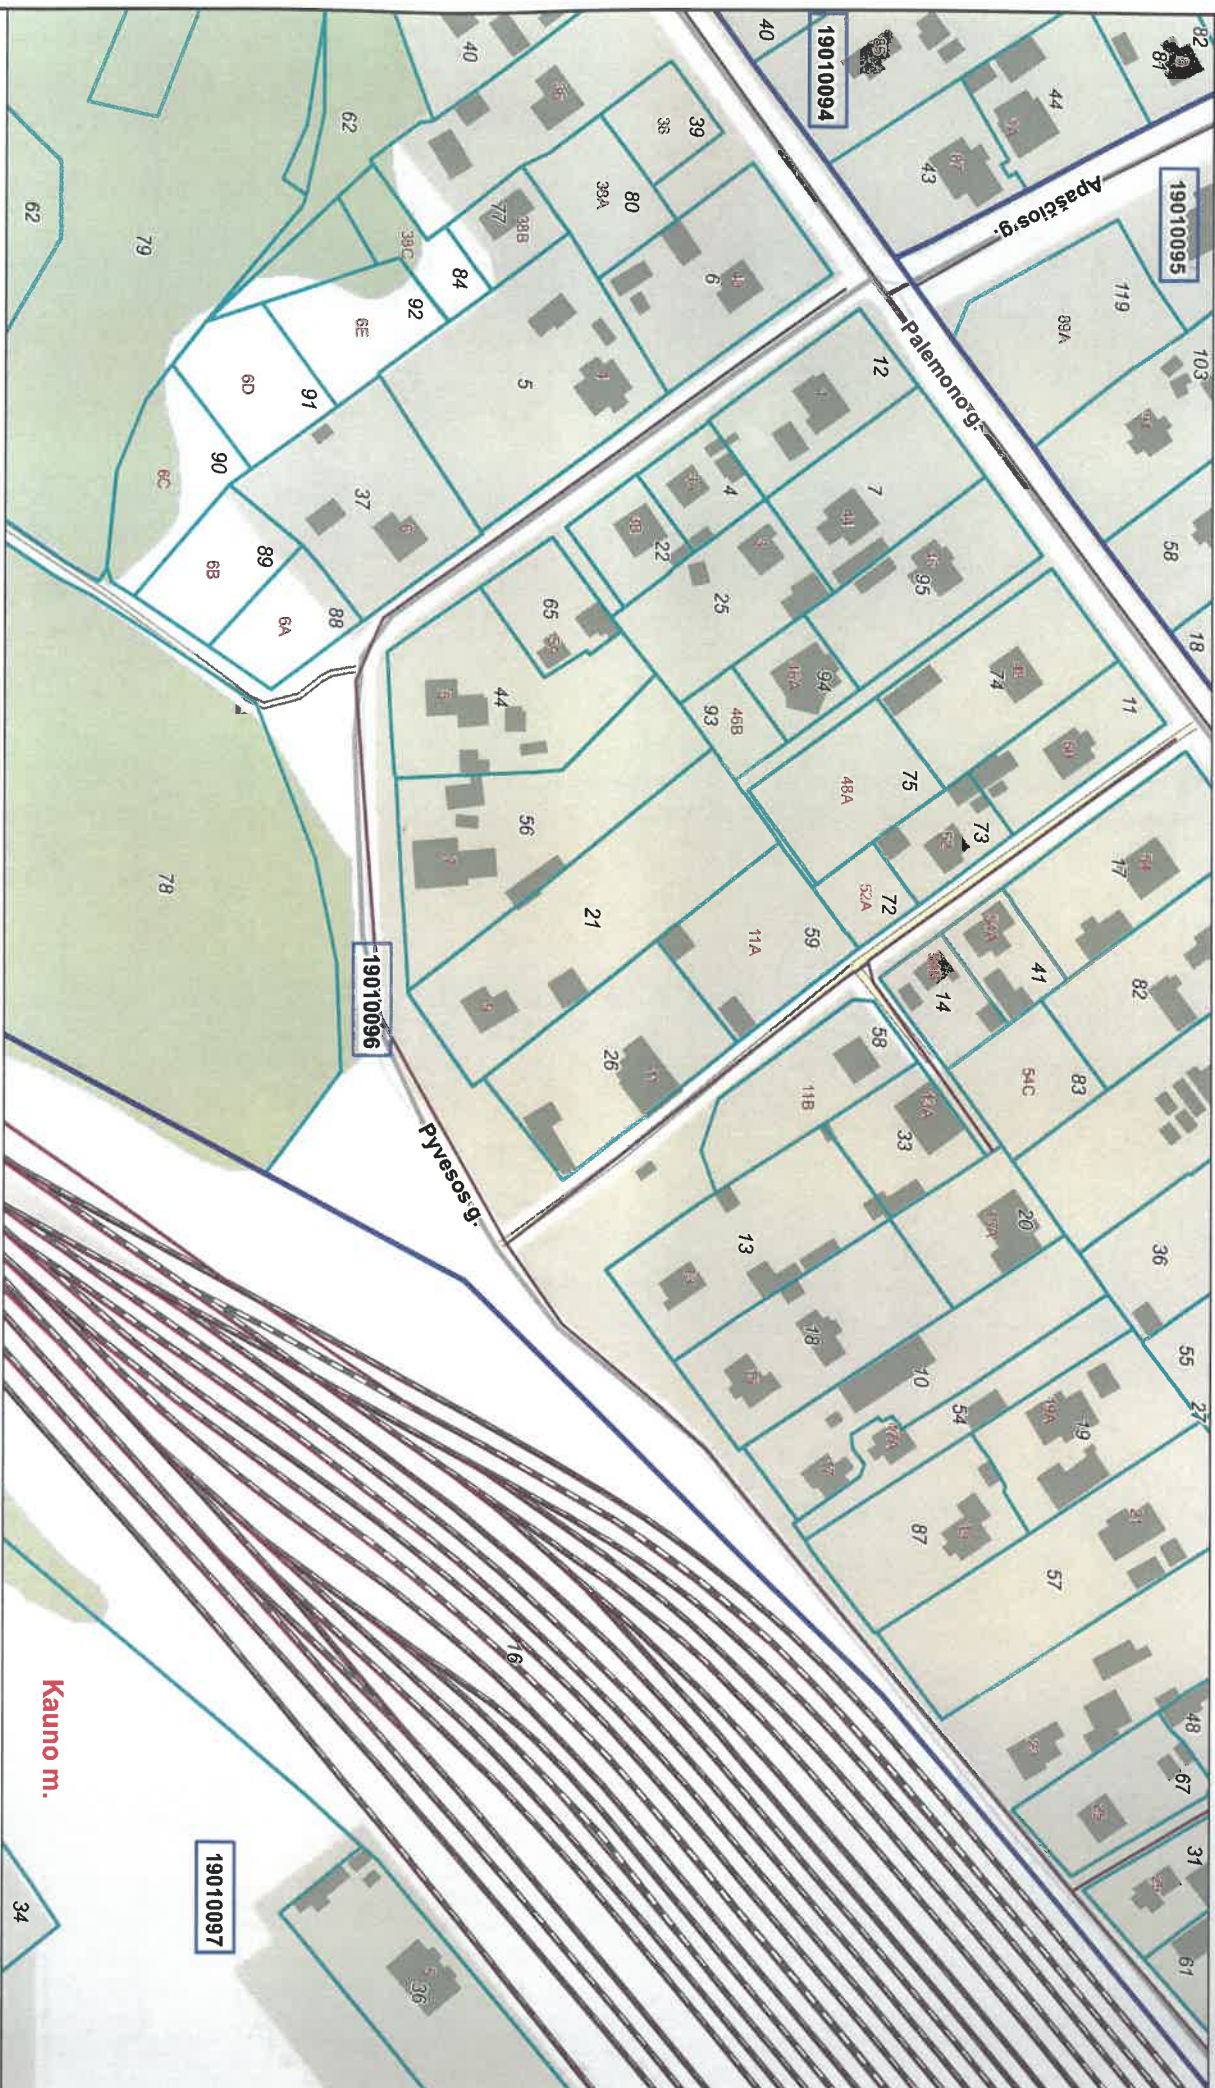

Atspausdinta: 2020-03-09 11:16:03
Vykdytojas: ERIKA JANUŠKEVIČIUTĖ

00	Adreso numeris	Seavivaldybės riba	Geodeziškai matuoti sklypai
000	Žemės sklypo numeris	Kadastrinio vietovės riba	Preliminariai matuoti sklypai
000000000	Kadastrinio bloko numeris	Kadastrinio bloko riba	Koreguotini sklypai
		Inžineriniai statiniai	

Kauno m.

34

19010097

19010096

19010094

19010095