



Kopija
Versti

32.70

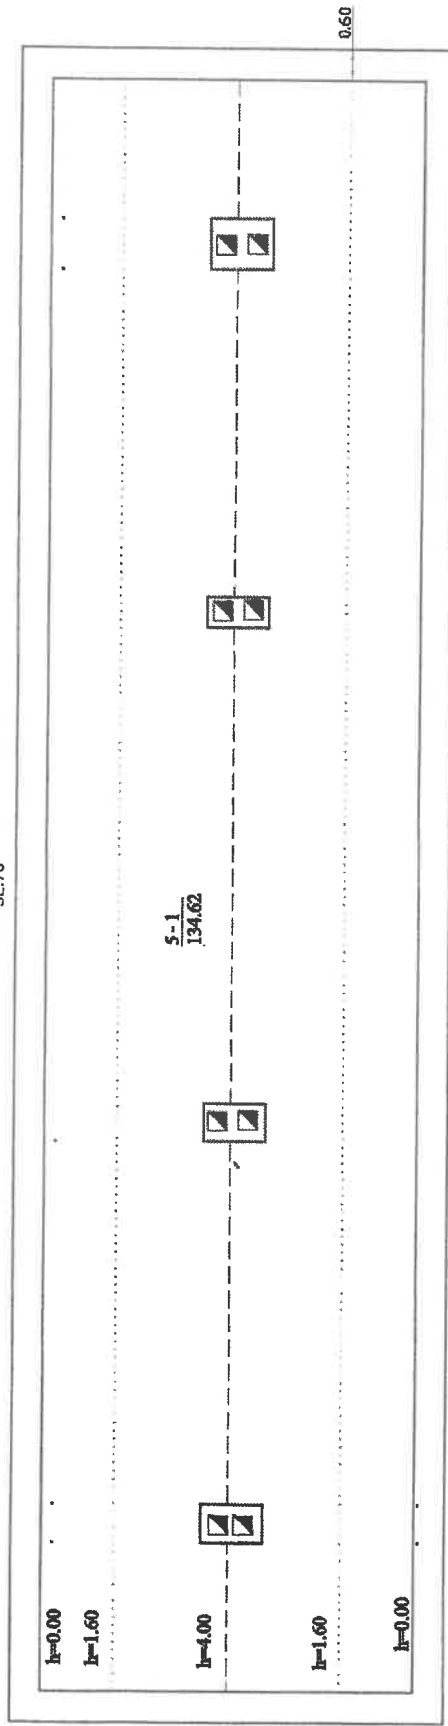

VALSTYBES ĮMONĖS REGISTŪRŲ CENTRAS

KAUNO FILIALAS

 Registrų centras Valstybės įmonės registrų centras	V. pavardė G. Akrcioniūtė	Paveikslas 2006.10.09	Data 2006.10.09
Mėšininkė Mėšininkė	G. Akrcioniūtė G. Akrcioniūtė	[Signature] [Signature]	[Signature] [Signature]
PASTOGĖS PATALPŲ PLANAS Kamio m. sav. Kamio m. sav. Vilnius g. 3	Kamio m. sav. Kamio m. sav. Kamio m. sav.	1:100 1:100 A.V.	Pustato patvirtinimas 2006.10.09 Pustato patvirtinimas 2006.10.09

Patalpos (buto) kadastro duomenys

Adresas: **Kaunas Vilties g. 3**

Unikalus Nr. **4400-0958-3444:5553**

Kadastro duomenys užfiksuoti 2006 m. spalio 9 d.

Paskirtis	Kita		
Pavadinimas	Pastogė		
Žymėjimas	5-1		
Objekto aprašymas	-		
Aukštas	1	Rūsys	Nėra
Kambarių skaičius		Rūsio plotas	
Bendras plotas m2	134,62	Vertės mažinimo %	0,8
Gyvenamas plotas m2		Baigtumas %	100
Šildymas	Nėra		
Vandentiekis	Nėra		
Kanalizacija	Nėra		
Dujos	Nėra		
Karštas vanduo	Nėra		
Viryklė	Nėra		
Vonios kambarys	Nėra		

Pastato, kuriame yra patalpa(butas), duomenys

Paskirtis	Gyvenamoji (daugiabučiui)		
Pavadinimas	Gyvenamasis namas		
Sienų medžiaga	Plytos		
Unikalus pastato Nr.	1986-9000-1078		
Žymėjimas	15A1p	Aukštų skaičius	1
Statybos pr.-pab. metai	1900-1900	Bendras plotas m2	320,99
Rekonstr. pr.-pab. metai	-	Tūris m3	1098
Centro koordinatės X/Y	6081854-494501	Baigtumas %	100

Parengė Matininkė

G.Aksomaitienė

(pareigos, parašas, v. pavardė, data)

Tikrino

(pareigos, parašas, v. pavardė, data)

KADASTRO
SPENDINTĖ

Nijolė Čiupionė

2006 10 11

Patalpos (buto) įkainojimas(perkainojimas)

Adresas: Kaunas Vilties g. 3

Bylos Nr.: -0

2 forma

Statybos kainos indeksas

Vertės nustatymo data	Žymėjimas I(P)	Pavadinimas	Kasmetinis vert. maž. koef.	Kokybės balas	Matavimo vienetas	Kiekis	Kainynas ir lentelė	Vidutinė vienetų st. vertė po indeksavimo Lt	Atkūrimo kaštai (statybinė vertė) Lt	Nusidėvėjimas %	Atkuriamoji vertė Lt	Vietovės patalpos koeficientas	Vidutinė rinkos vertė
2006-10-09	I	5-1 Pastogė	0,8		Plotas m2	134,62		788	106000	70	31800	1,25	39800

Parengė Matininkė

G.Aksomaitienė

(pareigos, parašas, v. pavaradė, data)

2008 10 11

Tikrino

(pareigos, parašas, v. pavaradė, data)

Nijolė Čiurienė

Kopija
Versti

Gyvenamasis namas 15A1p vidaus plotų eksploikacija

Bylos Nr. 19/6845

3 forma

Adresas: Kaunas Vilties g. 3

Unikalus pastato Nr.: 1986-9000-1078

Unikalus patalpos/buto (5-1) nr: 4400-0958-3444:5553

Kadastro duomenys užfiksuoti 2006 m. spalio 9 d.

Autšto Nr.	Patalpos pažymėjimas plane		Patalpos pavadinimas	Bendras	Gyvenamosios paskirties patalpų plotai m ²						Negyvenamosios paskirties patalpų plotai m ²		
	1 sim-bolis	2 sim-bolis			Iš to skaičiaus			Rūšių (pusrūšių)	Garažų	Pagalbinis paskirties plotai m ²			
					Gyvenamas	Verslo	Pagalbinis naudingas			Pagalbinis nenau-dingas	Pagrindinis	Pagalbinis	
1	2	3	4	5	6	7	8	9	10	11	12	13	14
M	5	1	Neįrengta pastogė	134,62								134,62	
Iš viso (1 patalp.)				134,62								134,62	

Parengė

Matinikė

G.Aksomaitienė

Tikrino

(pareigos, parašas ir pavardė, data)

(pareigos, parašas ir pavardė, data)

[Signature]
2008 10 11
[Signature]

Kopija
Versti



Wios: 4 lapai
KADASTRO DUOMENŲ
BYLOS KOPIJA *20749223*
Registravimo Nr.
Parengė *2019-05-21*
Kadastro specialistė asistė *[Signature]*
Greta Maskoliūnaitė
Inventoriui Nr. 6845
Registras Nr. 44/649404