




1070210434

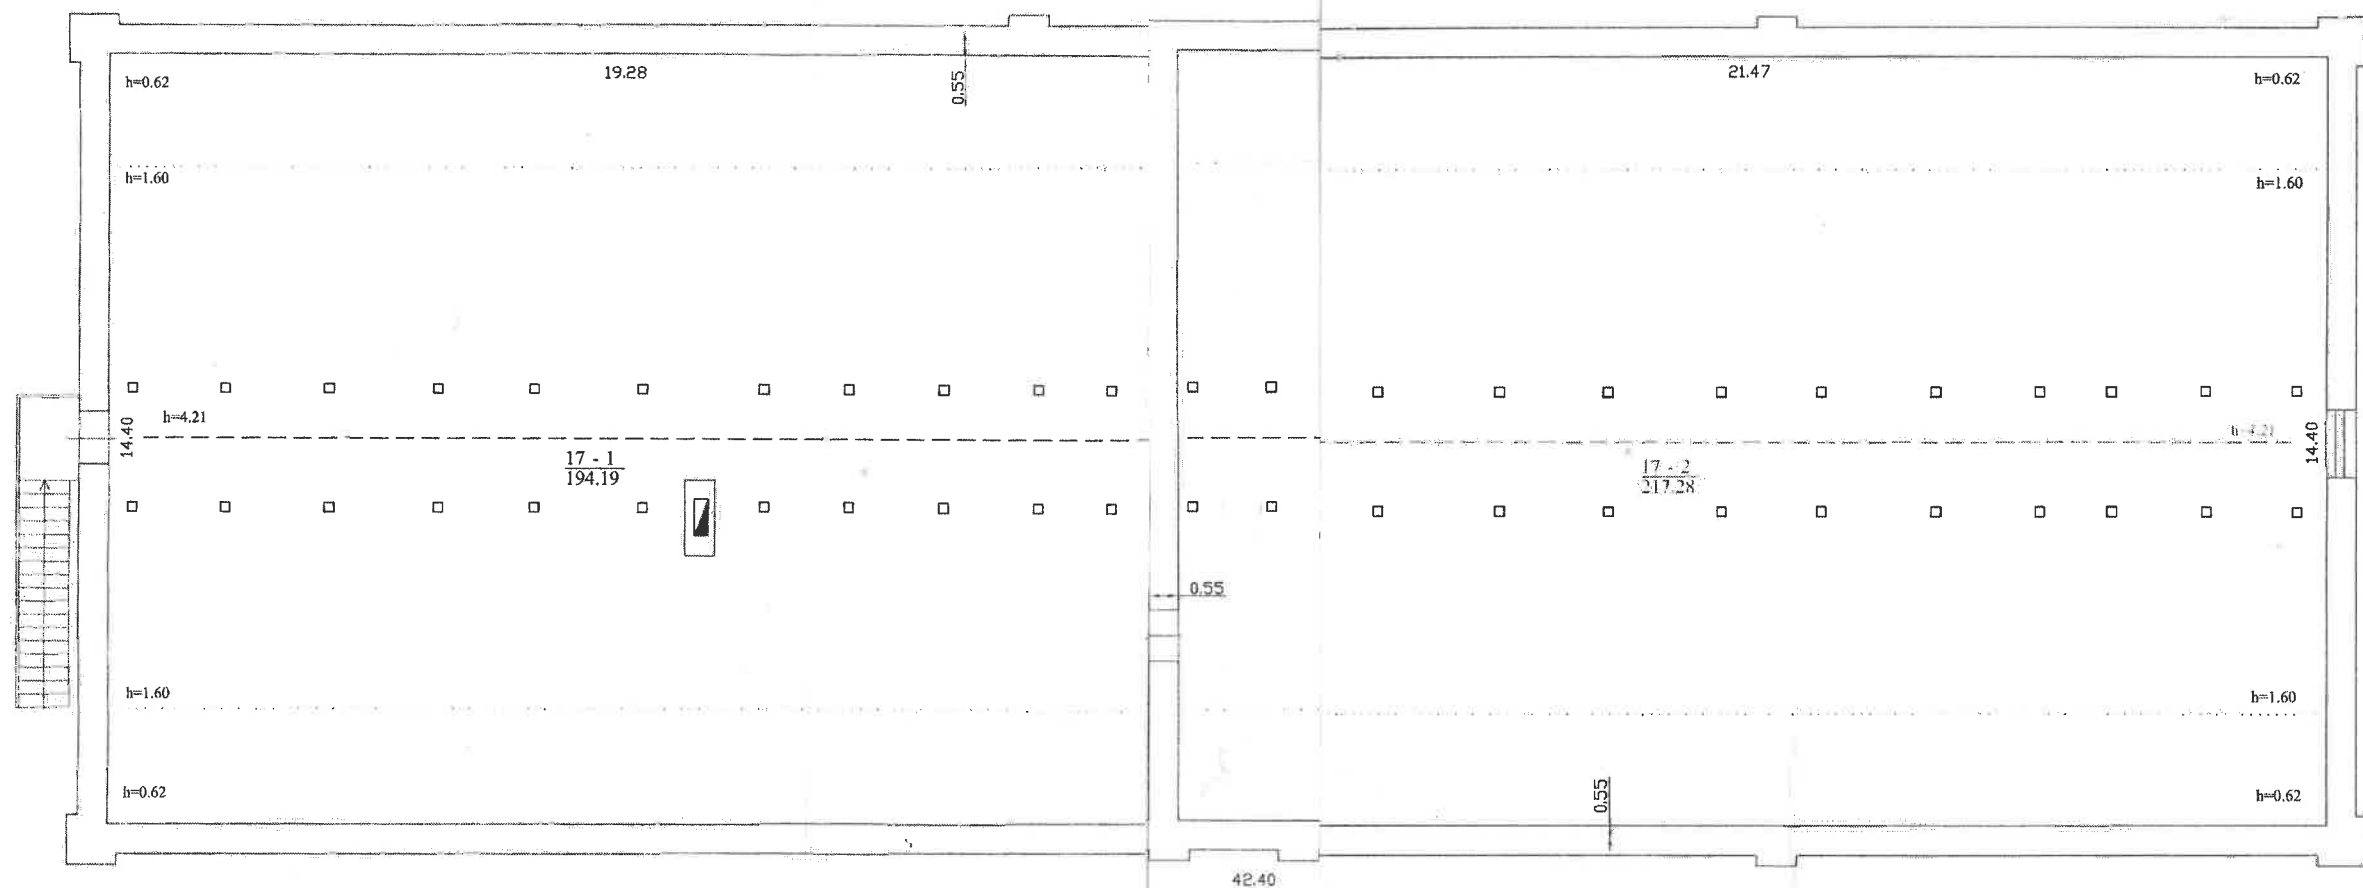

Kopija
Versti

Nijolės Čiupienės individuali įmonė Licencijos Nr. G-1035-(1040), išduota 2009-03-19 2M-M-875			
Pareigos	V., pavardė	Parašas	Data
Matininkė	N.Čiupienė		2017-02-17
Pastogės patalpų planas		1:100	A.V.
Kauno m. sav. Kauno m. Vaižganto g. 21A			
Sudarytas pagal 2017-02-17 kadastrinių matavimų duomenis		Pastato pažymėjimas plane 2A1 p	