



1

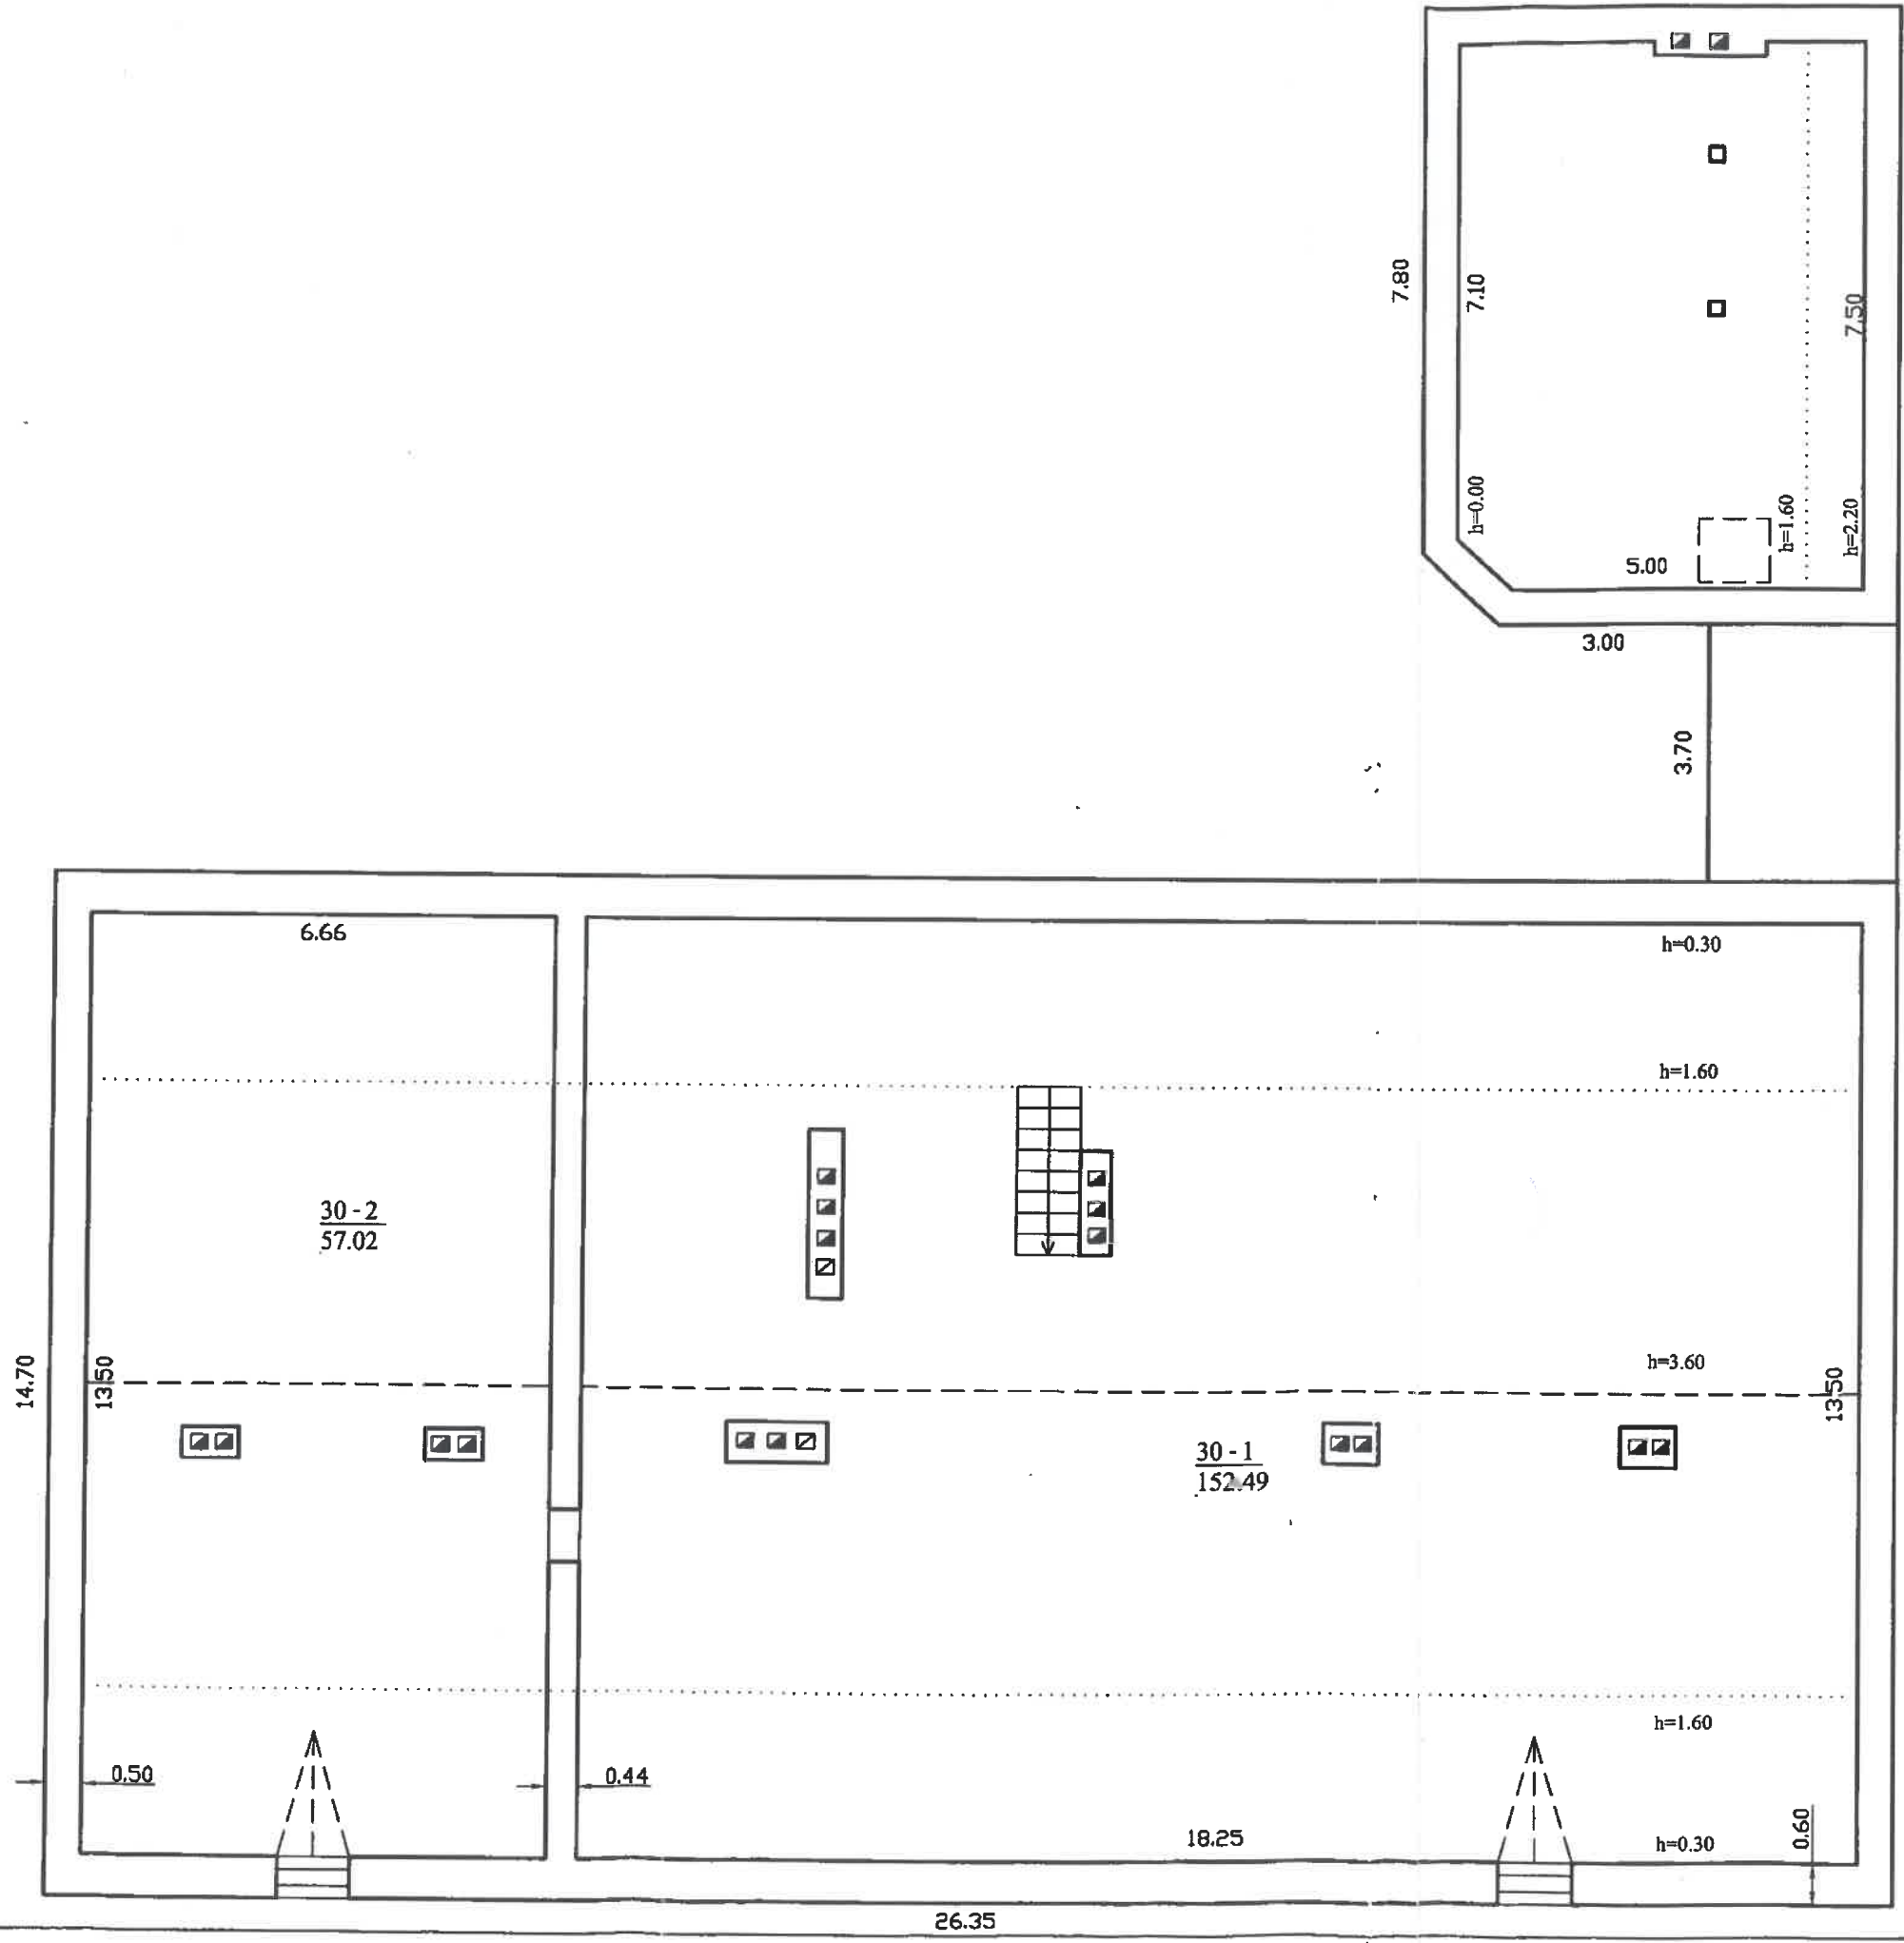

Valstybės įmonės Registrų centro  
Kauno filialas  
Registru Nr. 44/246597  
KOPĖJA TIKRA  
Vyresnioji archyvarė  
**Sandra Grigėlevičiūtė**  
2005 m. 11 mėn. 19 d.  
Registravimo Nr. 9965854

 <b>VALSTYBĖS ĮMONĖS REGISTRŲ CENTRO</b> <b>KAUNO FILIALAS</b>			
Pareigos	V., pavardė	Parašas	Data
Matininkė	E. Kunigėnaitė	<i>[Signature]</i>	2004-08-03
PASTOGĖS M PLANAS		1:100	A.V.
Kauno m. sav. Kauno m. sav.			
Kauno Šv. Gertrūdės g. 14			
Sudarytas pagal 2004-08-03 kadastrinių matavimų duomenis		Pastato pažymėjimas planas: 1A3p	

**Gyvenamasis namas 1A3p vidaus plotų eksplikacija**

Bylos Nr. 19/623 3 forma

Adresas: Kaunas Šv. Gertrūdos g. 14

Unikalus Nr.: 1989-8000-2016

Kadastru duomenys užfiksuoti 2004 m. rugpjūčio 3 d.

Autšto Nr.	Patalpos pažymėjimas plane		Patalpos pavadinimas	Bendras	Gyvenamosios paskirties patalpų plotai m <sup>2</sup>						Negyvenamosios paskirties patalpų plotai m <sup>2</sup>		
	1 sim-bolis	2 sim-bolis			Iš to skaitčiaus			Rasių (pusrūšių)	Garažų	Pagalbinis plotai m <sup>2</sup>			
					Gyvenamas	Verslo	Pagalbinis naudingas			Pagalbinis nenau-dingas	Pagrindinis	Pagalbinis	
1	2	3	4	5	6	7	8	9	10	11	12	13	14
M	30	1	Neįrengta pastogė	152,49									
M	30	2	Neįrengta pastogė	57,02									152,49
Iš viso pastogėje ( 2 patalpos)				209,51									57,02
Iš viso ( 2 patalpos)				209,51									209,51

Parengė Erika Kunigėnaitė

Tikrinio

(parengta pyrašo v. pavarokla data) 2004 08 03

2004 08 04

