



REGISTRŲ CENTRAS

VALSTYBĖS ĮMONĖS REGISTRŲ CENTRO  
KAUNO FILIALAS

NEKILNOJAMOJO TURTO

.....  
KADASTRO IR REGISTRO  
DOKUMENTŲ BYLA

NR. \_\_\_\_\_ / \_\_\_\_\_ - \_\_\_\_\_

TOMAS \_\_\_\_\_

ŽEMĖS SKLYPO UNIKALUS NUMERIS \_\_\_\_\_

REGISTRO NUMERIS 20/257067

INVENTORINIS NUMERIS 19/20781

ADRESAS KAUNO M. KALNIEČIŲ G. 186-309

PANAIKINTO NEKILNOJAMOJO DAIKTO  
KADASTRO IR REGISTRO DOKUMENTŲ BYLOS  
NR. ....

Pradėta .....  
Baigta .....  
Data .....  
Saugoti nuolat



**Valstybės įmonės Registrų centro Kauno filialas**

**NEKILNOJAMOJO DAIKTO  
KADASTRINIŲ MATAVIMŲ BYLA**

**Tomas: 1**

**Nekilnojamojo turto objektas: Patalpa (butas)**

**Bylos Nr.: 19/20781**

**Registro Nr.: 20/257067 (Patalpos/butai)**

**Adresas: Kauno m. sav. Kauno m. Kalniečių g. 186-309**

**Lapų skaičius: 6**

Bylos Nr. 19/20781  
Tomo Nr. 1  
Registro 20/257067

### BYLOS TOMO VIDAUS APYRAŠAS


Eil. Nr.	Dokumento pavadinimas	Dokumento		Lapų skaič.	Bylos lapų numeriai	Pastabos
		Nr.	Data			
1	Statinio planas "PIRMAS AUKŠTAS"		2014-09-10	1	1	
2	Statinio planas "TREČIAS AUKŠTAS"		2014-09-10	1	2	
3	Patalpos (buto) kadastro duomenys 1D FORMA		2014-09-10	1	3	
4	Patalpos (buto) įkainojimas (perkainojimas) 2D FORMA		2014-09-10	1	4	
5	Patalpos (buto) vidaus plotų eksplikacija 3 FORMA		2014-09-10	1	5	

Vidaus apyrašo lapų 5

Matininkė asistentė Vaida Kvedaravičienė *(signature)*



1048581733

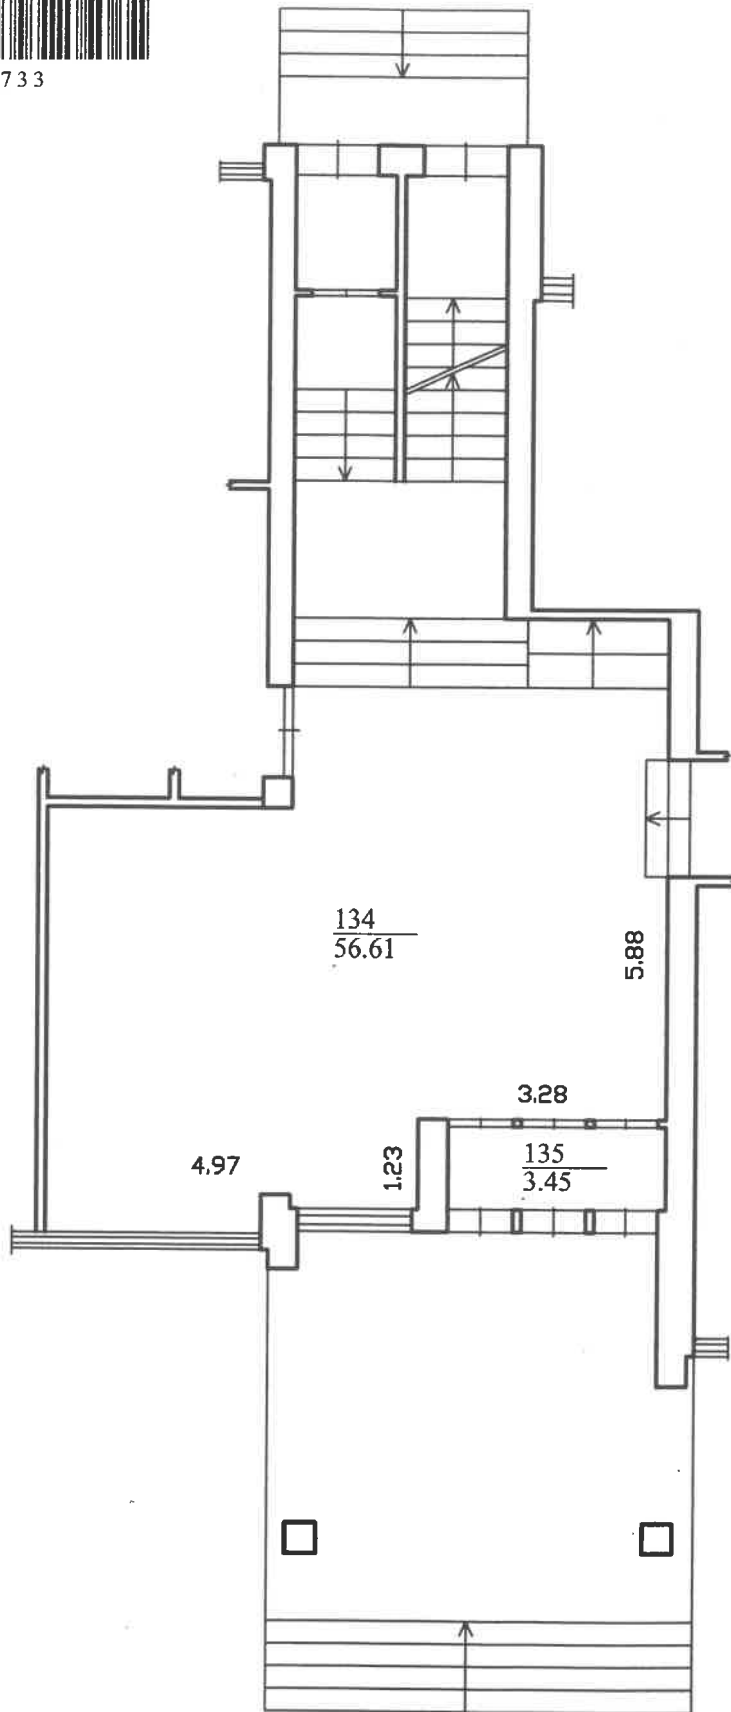

		Valstybės įmonės Registrų centro Kauno filialas	
REGISTRŲ CENTRAS		Licencijos Nr. G-734-(623), išduota 2008-08-27	
Pareigos	V., pavardė	Parašas	Data
Matininkė asistentė	V.Kvedaravičienė		2014-09-10
Grupės vedėjas	E. Koscelkovskis		
		2M-M-839	
Pirmo aukšto planas		1:100	A.V.
Kauno m. sav. Kauno m. Kalnėčių g. 186			
Sudarytas pagal 2014-09-10 kadastrinių matavimų duomenis		Pastato pažymėjimas plane 1N5p	



Valstybės įmonės Registrų centro Kauno filialas, kodas: 135040952, buveinės (deklaruotas) adresas: Kaunas, E.

Ožėškienės g. 12

Matininkas(-ė) VITA AKELAITIENĖ, kvalifikacijos pažymėjimo Nr. 2M-M-758

### PATALPOS (BUTO) KADASTRO DUOMENYS

#### Patalpos (buto) kadastro

**Adresas** Kauno m. sav. Kauno m. Kalniečių g. 186-309

**Paskirtis** Gyvenamoji (gyvenamųjų patalpų)

**Pavadinimas** Kambarys

**Žymėjimas plane** 309

**Kadastro duomenų nustatymo data** 2014-09-10 **Unikalus numeris** 1998-3004-3019:0145

**Pastaba** 309-1 (12,15 kv.m), su dalimi bendro naudojimo patalpų, pažymėtų 308-3 (1/2 iš 1.60 kv.m), 308-4 (1/2 iš 3.04 kv.m), 339a, 340, 134, 135.

2012 m. atliktas paprastas remontas.

Su rūsiu.

<b>Aukštas:</b>	3	<b>Vandentiekis:</b>	Komunalinis vandentiekis
<b>Bendras plotas: kv. m</b>	12,15	<b>Karštas vanduo:</b>	Yra
<b>Gyvenamasis plotas: kv. m</b>	12,15	<b>Nuotekų šalinimas:</b>	Komunalinis nuotekų šalinimas
<b>Kambarių skaičius:</b>	1	<b>Dujos:</b>	Gamtinės
<b>Rūsys:</b>	Yra	<b>Viryklė:</b>	Dujinė
<b>Šildymas:</b>	Centrinis šildym. iš centr.sist	<b>Vonios kambarys:</b>	Yra

#### Pastato, kuriame yra patalpa (butas), kadastro duomenys

**Paskirtis** Gyvenamoji (įvairioms socialinėms grupėms)

**Pavadinimas** Bendrabutis

**Žymėjimas plane** 1N5p

**Unikalus numeris** 1998-3004-3019

<b>Statybos pradžios metai:</b>	1983	<b>Sienos:</b>	Plytos
<b>Statybos pabaigos metai:</b>	1983	<b>Baigtumo procentas: %</b>	100
<b>Rekonstravimo pradžios metai:</b>		<b>Tūris: kub. m</b>	20250
<b>Rekonstravimo pabaigos metai:</b>		<b>Bendras plotas: kv. m</b>	5566,37
<b>Kap. remonto pradžios metai:</b>		<b>Aukštų skaičius:</b>	5
<b>Kap. remonto pabaigos metai:</b>		<b>Koordinatė X:</b>	6087282
<b>Papr. remonto pradžios metai:</b>		<b>Koordinatė Y:</b>	495777
<b>Papr. remonto pabaigos metai:</b>		<b>Statinio kategorija:</b>	Ypatingasis

Skyriaus ve



*Vita Akelaitienė*

VITA AKELAITIENĖ



\* 1 0 9 5 4 3 7 9 4 3 \*

2018-11-08 14:04:58





Valstybės įmonės Registrų centro Kauno filialas, kodas: 135040952, buveinės (deklaruotas) adresas: Kaunas, E. Ožėškienės g. 12  
Matininkas(-ė) VITA AKELAITIENĖ, kvalifikacijos pažymėjimo Nr. 2M-M-758

### PATALPOS (BUTO) VIDAUS PLOTŲ EKSPLIKACIJA

Adresas Kauno m. sav. Kauno m. Kalniečių g. 186-309  
Paskirtis Gyvenamoji (gyvenamųjų patalpų)  
Pavadinimas Kambarys  
Žymėjimas plane 309  
Kadastro duomenų nustatymo data 2014-09-10 Unikalus numeris 1998-3004-3019:0145


Aukšto Nr.	Patalpos pažymėjimas plane		Patalpų pavadinimas	Bendras plotas m <sup>2</sup>	Gyvenamosios paskirties patalpų							Negyvenamosios paskirties patalpų			
	1 simbolis	2 simbolis			Iš to skaičiaus			Pagalbinis nenaudingasis plotas m <sup>2</sup>	Rūšių (pusrūšių) plotas m <sup>2</sup>	Garų plotas m <sup>2</sup>	Pagalbinis plotas m <sup>2</sup>	Pagalbinis plotas m <sup>2</sup>	Naudingasis plotas m <sup>2</sup>		
1	2	3	4	5	6	7	8							9	10
3	309	1	Kambarys	12,15	12,15	12,15									
Iš viso patalpų (1 patalpos)				12,15	12,15	12,15									
3	308	3	Vonia-tualetas 1\2 iš 1,6 kv.m	0,80	0,80			0,80							
3	308	4	Koridorius 1\2 iš 3,04 kv.m	1,52	1,52			1,52							
Iš viso bendro naudojimo patalpų (2 patalpos)				2,32	2,32			2,32							



Skyriaus ved.

*[Handwritten signature]*

VITA AKELAITIENĖ

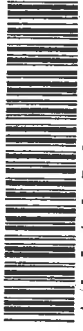

\* 1 0 4 8 5 8 1 7 9 1 \*

