

06.02. (22)



REGISTRU CENTRAS

VALSTYBĖS ĮMONĖS REGISTRŲ CENTRO KAUNO FILIALAS

NEKILNOJAMOJO TURTO
(.....)
KADASTRO IR REGISTRO BYLA

Nr. / 6592 -

TOMAS

EMĖS SKLYPO KADASTRO Nr.: / : _____

INVENTORINIS NUMERIS 7442 / 1630

ADRESAS: KAUNAS

DUBYSOS G. № 26-3

Pradēta 2000 05 02

Baigta _____

Lapų skaičius _____

Saugoti nuolat

PANAİKINTO NEKILNOJAMOJO TURTO
KADASTRO IR REGISTRO BYLOS
Nr.

VIDAUS APYRAŠAS

[illegible]



REGISTRŲ CENTRAS

VALSTYBĖS ĮMONĖS REGISTRŲ CENTRO
KAUNO FILIALAS

NEKILNOJAMOJO TURTO OBJEKTO
KADASTRINIŲ MATAVIMŲ BYLA

1 TOMAS

Nekilnojamojo turto objektas: **Statiniai**

Žemės sklypo kadastrinis Nr.:

Bylos Nr.: **7442/7630**

Registro Nr.: **6592**

Adresas: **Kaunas, Dubysos g. 26 - 3**

Lapų skaičius: **10**

SUDERINTA


vyr. kadastro spec.
(pareigos) *D. Petrauskienė*
(parašas) *D. Petrauskienė*
(vardas pavardė) *2004 06 02*
(data)

BYLOS VIDAUS APYRAŠAS

[illegible]

Vidaus apyrašo _____ 8 aštuni _____ lapai
(skaitmenimis ir žodžiais)


20040531
(data)

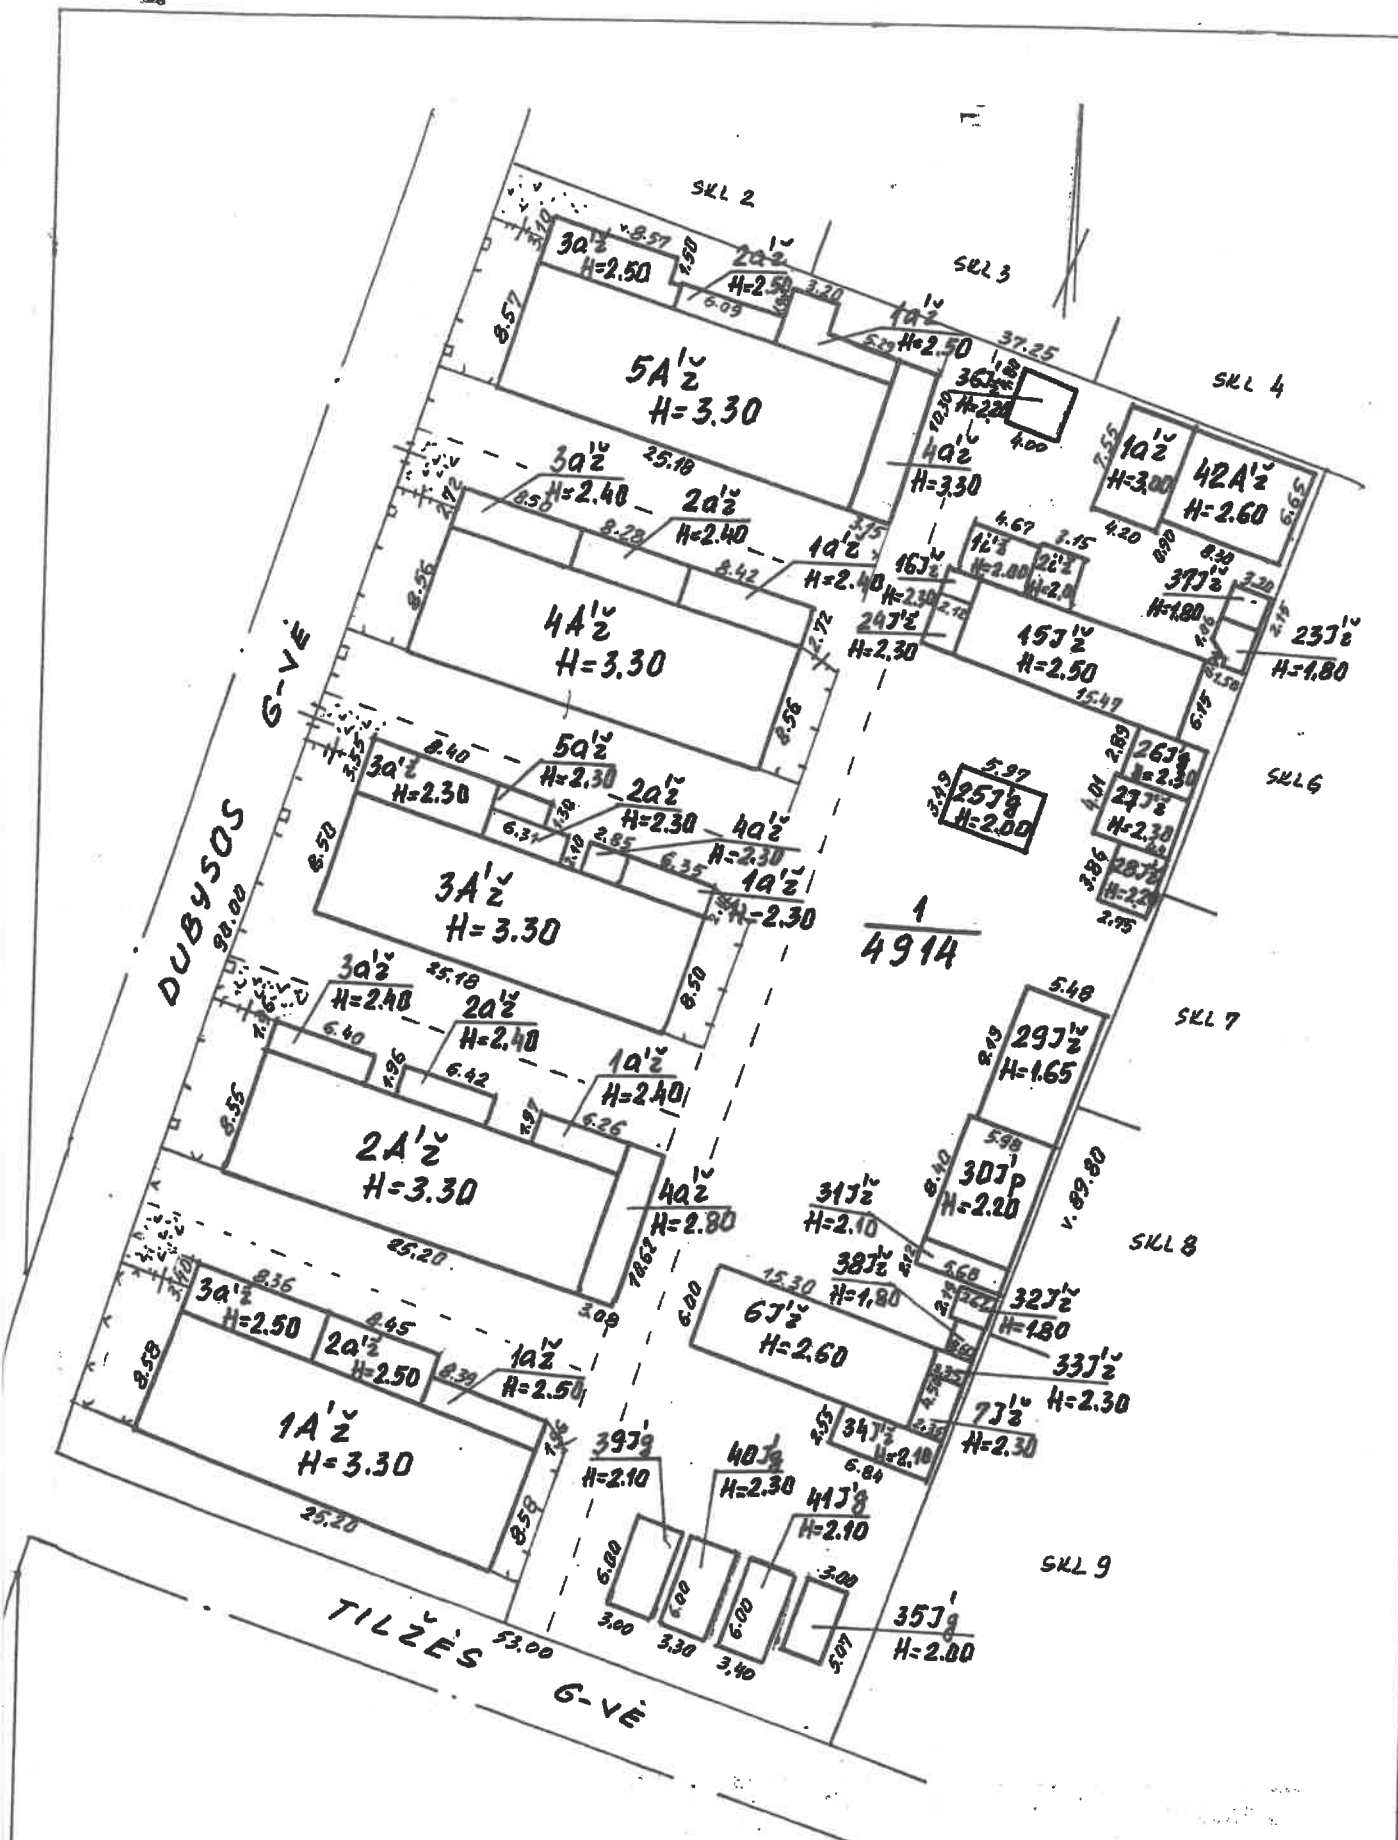

D. Petraskaitė 20040531
 20040602
 s/p

KAUNAS DUBYSOS G. NR. 26-3

20040531

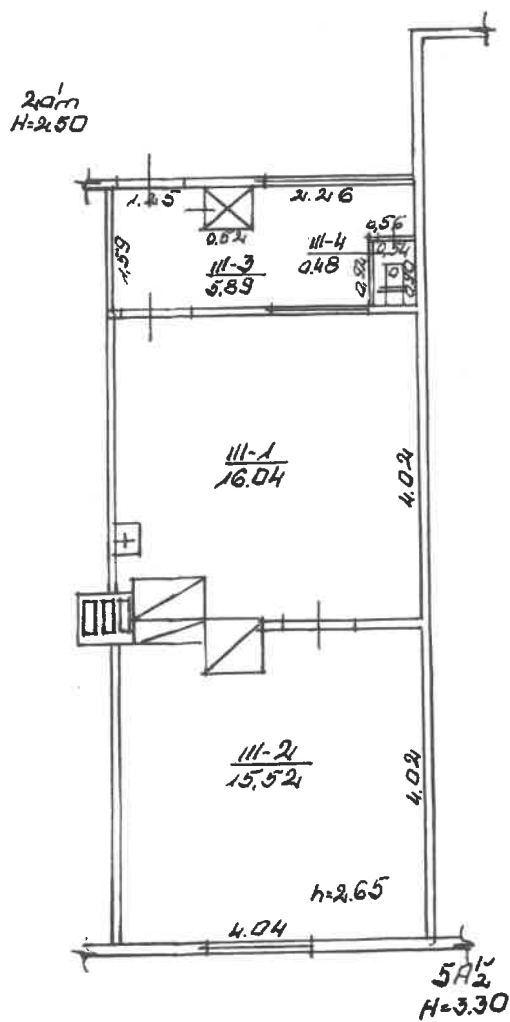

Zemės ir kitos natūraliosios turtų kadastro ir registro valstybės		26	
DUBYSOS		26	
Savivaldybės VILNIO		KUBILIEHE T.	
Savivaldybės		5A ₂	
IV 878		1	
1:100		CINAIHE T.	
Comybinė grupė Nr. 2		25	

Kadastro duomenų bylos Nr. 7630

Nekilnojamojo turto registre įregistruoto buto (patalpos) kadastro duomenys

Kadastro duomenys užfiksuoti 2000 m. gegužės mėn. 02 d.

Registro	Nr.	Versija	Versijos data	Statusas	Sudarymo data
	20/235846	2	2000.05.08 15:59:22	Kartotekos duomenys	1986.07.21

Adresas **Kaunas Dubysos g. 26 - 3**

Unikalus Nr. **19/940-0078-01-0:0004**

Paskirtis **Gyvenamoji (butų)**

Pavadinimas **Butas**

Aprašymas

Aukštas	1	Rūsųs	Nėra
Kambarių skaičius	1	Pažym.plane	3
Bendras plotas kv. m	37,93	Baigtumas	
Gyvenamas plotas kv.m	31,56		

Šildymas	Krosninis
Vandentiekis	Miesto vandentiekis
Kanalizacija	Miesto kanalizacija
Dujos	Suskystintos
Karštas vanduo	Nėra
Viryklė	Dujinės
Vonios kambarys	Nėra

Pastato, kuriame yra butas (patalpos), duomenys:

Pažymėjimas plane	5A1ž	Sienos	Karkasai
Statybos metai	1940		
Aukštų skaičius	1		

Parengė

Grupės vedėjas

Inžiniere
Olvyra Mackevičienė

PAGRINDINIO PASTATO, JO DALIŲ IR PRIESTATŲ KADASTRO DUOMENYS

Adresas

Gatvė, Nr.	Dubysos 26-3
Kaimas (miestelis)	
Miestas	Kaunas
Savivaldybė	Kauno

Pagrindinio pastato ir jo dalių ir priestatų kadastro duomenys

Kadastro duomenys	Kodas	Pagrindinis pastatas	Rūsų (pusrūsų)	Pastogės patalpos
Duomenys užfiksuoti	X	2000 05 02		
Pažymėjimas plane	X	5A2		
Paskirtis		gyvenamoji	X	X
Pavadinimas	X	buda	X	X
Statybos metai	X	1940		
Rekonstrukcijos metai	X			
Baigtumas %	X	100		
Aukštų skaičius	X	1	X	X
Tūris m³	X			
Bendras plotas m²	X	32.93		
Pamatai		plytų stulp.	X	X
Sienos		židinių		
Perdangos		medinės		
Stogo konstrukcija		slatinis	X	X
Stogo danga		asbestcementinis lakšas	X	X
Išorės apdaila		nera		
Pertvaros		medinės		
Grindys		medinės		
Langai		mediniai		
Durys		medinės		
Vidaus apdaila		tinkuota		
Šildymas		dujinis		
Vandentiekis		miesto		
Kanalizacija		miesto		
Dujos		suskystintos		
Karštas vanduo				
Elektra		yra		
Virkklė		yra		

Viso pastato 3 bute

Bendras plotas m²	32.93
Baigtumas %	100
Užstatytas plotas m²	
Tūris m³	
Sogo plotas m²	

Pagrindinio pastato, jo dalių, priestatų kadastro duomenys

Kadastro duomenys	Priestatas		
Duomenys užfiksuoti			
Pažymėjimas plane			
Pavadinimas			
Statybos metai			
Rekonstrukcijos metai			
Baigtumas %			
Aukštų skaičius			
Tūris m³			
Bendras plotas m²			
Pamatai			
Sienos			
Perdangos			
Stogo konstrukcija			
Stogo danga			
Išorės apdaila			
Pertvaros			
Grindys			
Langai			
Durys			
Vidaus apdaila			

Kadastro duomenys			
Duomenys užfiksuoti			
Pažymėjimas plane			
Pavadinimas			
Statybos metai			
Rekonstrukcijos metai			
Baigtumas %			
Aukštų skaičius			
Tūris m³			
Bendras plotas m²			
Pamatai			
Sienos			
Perdangos			
Stogo konstrukcija			
Stogo danga			
Išorės apdaila			
Pertvaros			
Grindys			
Langai			
Durys			
Vidaus apdaila			

Užpildė technike TI. KUBILIETIENE 2000 05 02
(pareigos, parašas, v., pavardė, data)

Tikrino _____
(pareigos, parašas, v., pavardė, data)



Bylos Nr. 7442/7630

PAGALBINIO PASTATO, JO DALIŲ IR PRIESTATŲ KADASTRO DUOMENYS

PAGALBINIO PASTATO, JO DALIŲ IR PRIESTATŲ KADASTRO DUOMENYS

Adresas

Gatvė, Nr.	Dubysos 26-3
Kaimas (miestelis)	
Miestas	Kaunas
Savivaldybė	Kauno

Kadastro duomenys	Kodas	Pagalbinis pastatas			
Duomenys užfiksuoti	X	20040531			
Pažymėjimas plane	X	632			
Pavadinimas	X	Ulinio pastatas			
Statybos metai	X	1940			
Rekonstrukcijos metai	X				
Baigtumas %	X	100			
Aukštų skaičius	X	1			
Tūris m³	X	239			
Pamatai		Medin. st.			
Sienos		lentų			
Perdangos		Medin.			
Stogo konstrukcija		Slėptinė			
Stogo danga		Arkan. l.			
Išorės apdaila		Dažyta			
Pertvaros		lentų			
Grindys		Medin.			
Langai		Medin.			
Durys		Medin.			
Sildymas		Medin.			
Vandentiekis		Medin.			
Kanalizacija		Medin.			
Dujos		Medin.			
Elektra		Medin.			

Viso pastato					
Pažymėjimas plane	632				
Užstatytas plotas m²	92				
Tūris m³	239				
Baigtumas%	100				

(pareigos, parašas, v, pavarde, data)

(pareigos, pav. pavardė, data)

(pareigos, pav. pavardė, data)

2A forma

Bylos Nr. 7442 / 7630

Duomenys užfiksuoti					
Pažymėjimas plane					
Pavadinimas					
Statybos metai					
Rekonstrukcijos metai					
Baigtumas %					
Aukštų skaičius					
Tūris m³					
Pamatai					
Sienos					
Perdangos					
Stogo konstrukcija					
Stogo danga					
Išorės apdaila					
Pertvaros					
Grindys					
Langai					
Durys					
Sildymas					
Vandentiekis					
Kanalizacija					
Dujos					
Elektra					

PAGRINDINIO PASTATO № 2, JO DALIŲ IR PRIESTATŲ ĮKAINOJIMAS (PERKAINOJIMAS)
pažymėjimas plane

[illegible]

Bylos Nr. 7442/1630

[illegible]

Učpildē tehniskā skumļa TKUBIKATE, 2000 05-02
(pareiģos, parašās v. pavadē, data)

James' can now be found in

(pareigos, patirtis, v. pavarė, data)

Tikrino

[illegible]

[illegible]

Uzpildē Mašinsīvē amatsē O. Petropļuka 20040531
(pareiģos, parakstā, v. parakstā, datā)

Tikrino
(pareigos, parašas, pavardė, data)
2004 06 02

BYLOS Nr. VIDAUS APYRAŠAS

[illegible]