



REGISTRŲ CENTRAS

VALSTYBĖS ĮMONĖS REGISTRŲ CENTRO
KAUNO FILIALAS

NEKILNOJAMOJO TURTO

**KADASTRO IR REGISTRO
DOKUMENTŲ BYLA**

NR. _____ / _____ - _____

TOMAS _____

ŽEMĖS SKLYPO UNIKALUS NUMERIS _____

REGISTRO NUMERIS 20/156345

INVENTORINIS NUMERIS 12963

ADRESAS KAUNAS

VEIVERIŲ G. 36

PANAIKINTO NEKILNOJAMOJO DAIKTO
KADASTRO IR REGISTRO DOKUMENTŲ BYLOS
NR.

Pradėta 1959.07.01.

Baigta

Data

Sąjodoti nuolat



VALSTYBĖS ĮMONĖS REGISTRŲ CENTRO
KAUNO FILIALAS

Patalpų dalių
apskaičiavimo projektas

TI - 19 KŪ

Invent. Nr.

Kv. Nr. Skl. Nr.

2010 balandžio mėn. 12 d

Pagal piliečio(istaigos) _____ Kauno msav. adm. turto skyrius

2010 m. balandžio mėn. 12 d. Užsakyma (rašta) Nr. 1483375

registracijos Nr. _____

Pastato 411p adresu Kauno m. Veiverių g. 36

m. _____ mėn. _____ d. Teisiškai registruoti _____ 243,45 kv m

VĮ Registrų centro Kauno filialas _____

nuosavybės teisėmis

Savininko pavardė, vardas, tėvo vardas
(įstaigos pavadinimas)

Pastato dalis ir šifrai

Pastato su atskiromis dalimis, kuriam atliekamas dalių skaičiavimas:

bendras plotas _____ 243.45

teisiškai registruotas plotas _____ 243.45

pastogės plotas _____

pastato statybinė vertė _____ Lt

PASTATO DALIŲ APSKAIČIAVIMO TVARKA

Savininkas	Skaičiavimo formulė (patalpų Nr. Ir plotai)	Iš viso	Apskaičiuota dalis
1. 1-1			
2. 1-2		7,28	0,030 id d
3. 1-3		6,44	0,027 id d
4. 1-4		6,4	0,027 id d
5. 1-5		6,86	0,028 id d
6. 1-6		6,65	0,027 id d
7. 1-7		6,35	0,026 id d
8. 1-8		6,86	0,028 id d
9. 1-9		6,88	0,028 id d
10. 1-10		6,62	0,027 id d
11. 1-11		6,34	0,026 id d
		6,34	0,026 id d



VALSTYBĖS ĮMONĖS REGISTRŲ CENTRO
KAUNO FILIALAS

NEKILNOJAMOJO TURTO OBJEKTO
KADASTRINIŲ MATAVIMŲ BYLA

1 TOMAS

Nekilnojamojo turto objektas: **Statiniai**

Žemės sklypo kadastrinis Nr.:

Bylos Nr.: **12963**

Registro Nr.: **20/156345**

Adresas: **Kaunas**

Veiverių g. 36

Lapų skaičius: **9**

472p
SUDERINTA

ekspertis
(pareigos)

(parašas)

U. Matomė
(vardas pavardė)

(data)

2010 03 10



BYLOS VIDAUS APYRAŠAS

[illegible]

9 /devyni /

Vidaus apirašo

lapai

(skaitmenimis ir žodžiais)

Matininkė

Zita Lankutytė

(pareigų pavadinimas)
2010-01-11

(parašas)


(vards ir pavardē

(data)




1014555927

VEIVERIŲ G.

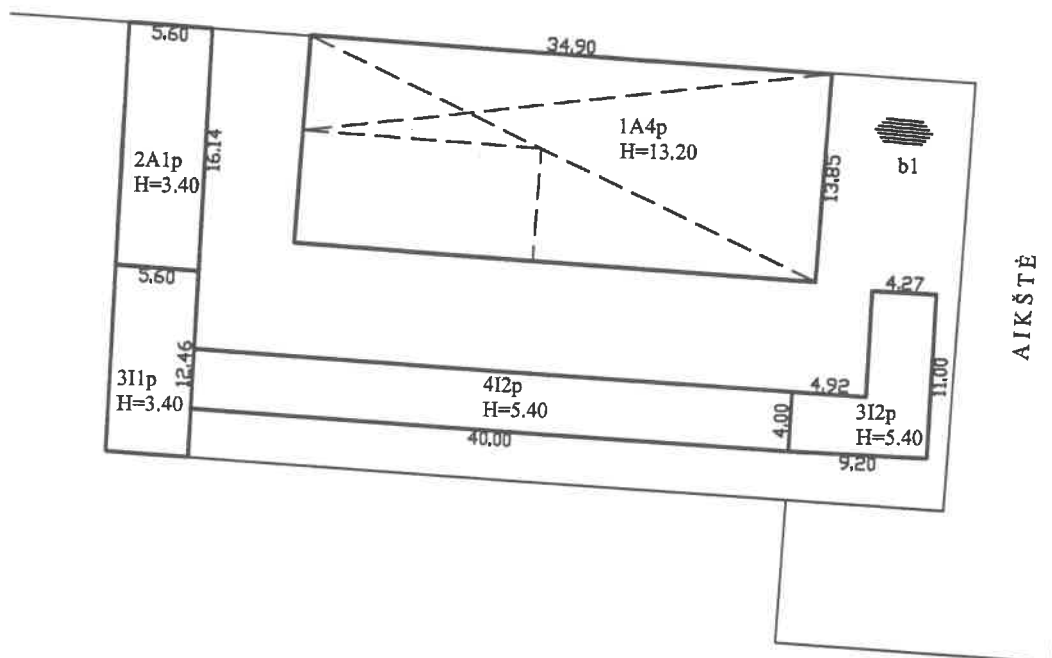

Apžiūrėta 4I1p

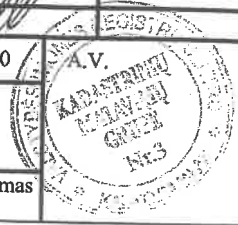

			
Valstybės įmonės Registrų centro Kauno filialas			
Licencijos Nr. G-734-(623), išduota 2008-08-27			
Pareigos	V., pavardė	Parašas	Data
Matininkė	Z. Lankubytė		2010-01-11
2M-M-640	Ona Ražanauskienė		
Statinių išdėstymo planas		1:500	
Kauno m. sav. Kauno m. Veiverių g. 36			
Sudarytas pagal 2010-01-11 kadastrinių matavimų duomenis		Pastato pažymėjimas plane	

Statinio nuotrauka

Kauno m. sav. Kauno m. Veiverių g. 36


Tipas Ūkinis pastatas

Unikalus Nr. 1989-0012-5036

Žymėjimas 4I2p

Paskirtis Pagalbinio ūkio

Matavimų data 2010-01-11

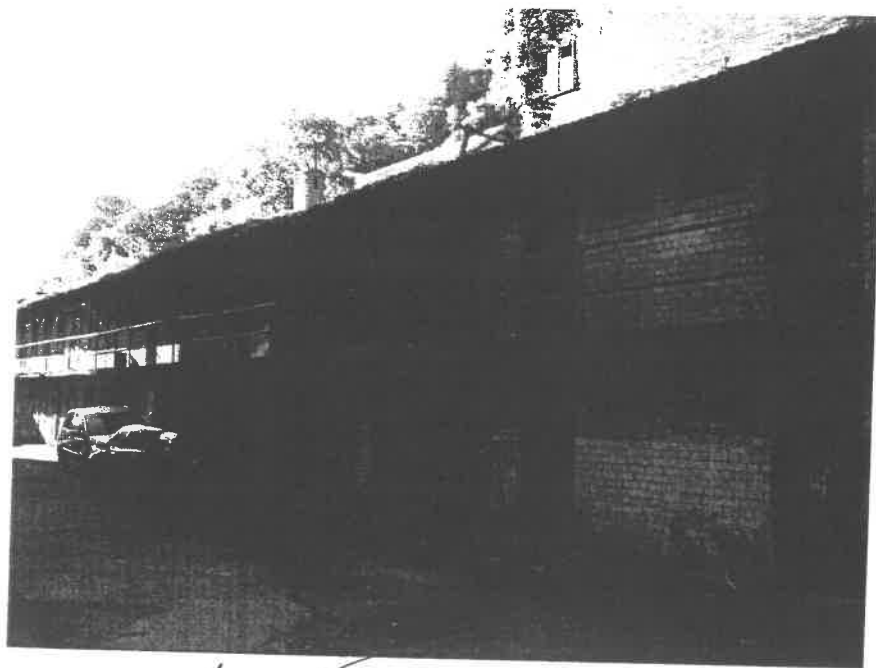


ė Matininkė Zita Lankutytė

daug

A.V.



* 1 0 1 4 5 5 5 7 0 8 *

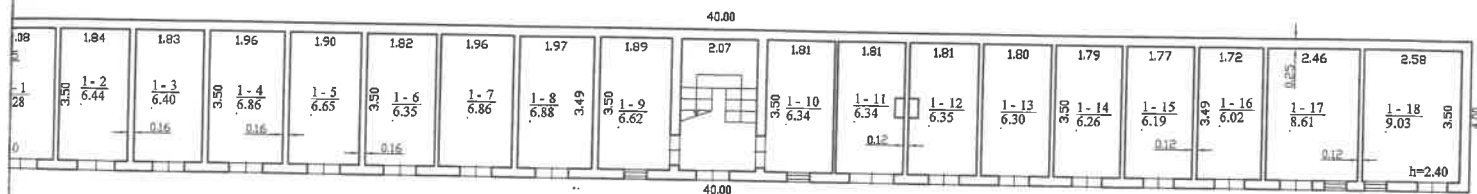

412p
H=5.40

Valstybės įmonės Registrų centro Kauno filialas			
Licencijos Nr. G-734-(623), išduota 2008-08-27			
Pareigos	V. pavardė	Parašas	Data
Mėtininkė	Z. Lankutytė	<i>[Signature]</i>	2010-01-11
2M-M-640			
Pirmo aukšto planas		-M-640	A.V.
Kauno m. sav. Kauno m. Veiverių g. 36			
Sudarytas pagal 2010-01-11		Pastaro pažymėjimas	
k. sudarytojų nutarimų ir dokumentų		lanc. 412	

014981510

3.72 1.97 0.25	1.88 0.16	1.83 0.12	1.91	1.96 2-5 6.84	1.91 2-6 6.67	1.96 2-7 6.84	1.92 3-8 6.71	1.71 3-9 5.97	2.07	1.72 2-10 6.0	1.84 3-11 6.28	1.82 2-12 6.22	2.08 3-13 7.26	1.79 2-14 6.25	1.88 3-15 6.36	1.81 2-16 6.32	2.48 2-17 8.66	2.46 2-18 8.59	h=3.72 2.46 h=2.84
----------------------	--------------	--------------	------	---------------------	---------------------	---------------------	---------------------	---------------------	------	---------------------	----------------------	----------------------	----------------------	----------------------	----------------------	----------------------	----------------------	----------------------	--------------------------

Valstybės įmonės Registrų centro Kauno filialas			
Licencijos Nr. G-734-(623), išduota 2009-08-27			
Pareigybė	V. pavardė	Parašas	Data
Metinė	Z.L. anksčiau		2010-01-11
2M-M-640			
Antro aukšto planas		1:100	A.V.
Kauno m. sav. Kauno m.			
Veiverių g. 36			
Sudarytas pagal 2010-01-11		Pastato pažymėjimas	
kadastrinio ir matavimo dokumentais		planas 4 l.p.	

Pagrindinio pastato, jo dalių ir priestatų kadastro duomenys

Adresas Kauno m. sav. Kauno m. Veiverių g. 36

Unikalus Nr. 1989-0012-5036

Pastaba -

Kadastro duomenys	Pagrindinis pastatas	Rūsys (pusrūsis)	Pastogės patalpos
Duomenys užfiksuoti	2010-01-11	X	X
Žymėjimas	4I2p		
Paskirtis	Pagalbinio ūkio	X	X
Pavadinimas	Ūkinis pastatas	X	X
Statybos pradžios metai:			
Statybos pabaigos metai:	1965		
Rekonstravimo pradžios metai:			
Rekonstravimo pabaigos metai:			
Baigtumo procentas: %	100		
Aukštų skaičius:	2		
Tūris: kub.m	864		
Bendras plotas: kv.m	243,45		
Pamatai:	Betonas		
Sienos:	Plytos		
Perdanga:	Gelžbetonis		
Stogo konstrukcija:	Šlaitinis		
Stogo danga:	Asbestcementis		
Išorės apdaila:	Nėra		
Pertvaros:	Plytos		
Grindys:	Monolitinės		
Langai:	Mediniai		
Durys:	Medinės		
Vidaus apdaila:	Nėra		
Šildymas:	Nėra		
Vandentiekis:	Nėra		
Nuotekų šalinimas:	Nėra		
Dujos:	Nėra		
Karštas vanduo:	Nėra		
Elektra:	Yra		
Viryklė:	Nėra		
Vonios kambarys:	Nėra		
Vėdinimas ir kondicionavimas:	Vėdinimas		

Viso pastato

Bendras plotas: kv.m	243,45	Baigtumo procentas: %	100
Tūris: kub.m	864	Koordinatė X:	6084014
Užstatytas plotas: kv.m	160	Koordinatė Y:	492872
Plotas bruto: kv.m	320		

Parengė Matininkė Zita Lankutytė

Adas

A.V.



Pagrindinio pastato, jo dalių ir priestatų įkainojimas (perkainojimas)

2A FORMA

Adresas Kauno m. sav. Kauno m. Veiverių g. 36
Unikalus Nr. 1989-0012-5036

Vertės nustatymo data	I(P)	Žymėjimas	Pavadinimas	Kasmetinis vertės mažinimo koeficientas	Matavimo vienetas	Kiekis	Kainynas ir lentelė	Vieneto statybos vertė po indeksavimo, Lt	Atkūrimo kaštai (statybinė vertė), Lt	Nusidėvėjimas %	Atkuriamoji vertė, Lt	Vietovės pataisos koeficientas	Vidutinė rinkos vertė, Lt
1	2	3	4	5	6	7	8	9	10	11	12	13	14
2010-01-11		4I2p	Ūkinis pastatas	1.2	kub.m	864	Modelis: 5433	306	264000	54	122000		
	P	4I2p	Ūkinis pastatas	1.2	kub.m	864	NTK2009-2.7.1	306		54			34900


Parangė Matininkė Zita Lankutytė

[Signature]

A.V.



05-Vas-2010 08:51:52

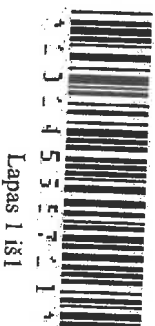

Lapas 1 iš 1

Pagrindinio pastato vidaus plotų eksplikacija

3 FORMA

Adresas Kauno m. sav. Kauno m. Veiverių g. 36

Pavadinimas Ūkinis pastatas

Unikalus Nr. 1989-0012-5036
Žymėjimas 412p
Paskirtis Pagalbinio ūkio
Matavimų data 2010-01-11

Aukšto Nr.	Patalpos pažymėjimas plane		Patalpų pavadinimas	Gyvenamosios paskirties patalpų										Negyvenamosios paskirties patalpų	
	1 simbolis	2 simbolis		Bendras plotas m ²	Naudingas plotas m ²	Gyvenamas plotas m ²	Iš to skaičius			Pagalbinis naudingas plotas m ²	Pagalbinis nenaudingas plotas m ²	Rūšių (pusrūšių) plotas m ²	Garažų plotas m ²	Pagrindinis plotas m ²	Pagalbinis plotas m ²
1	2	3	4	5	6	7	8	9	10	11	12	13	14		
1	1	1	Sandėlis	7,28								7,28			
1	1	2	Sandėlis	6,44								6,44			
1	1	3	Sandėlis	6,40								6,40			
1	1	4	Sandėlis	6,86								6,86			
1	1	5	Sandėlis	6,65								6,65			
1	1	6	Sandėlis	6,35								6,35			
1	1	7	Sandėlis	6,86								6,86			
1	1	8	Sandėlis	6,88								6,88			
1	1	9	Sandėlis	6,62								6,62			
1	1	10	Sandėlis	6,34								6,34			
1	1	11	Sandėlis	6,34								6,34			



1	2	3	4	5	6	7	8	9	10	11	12	13	14
1	1	12	Sandēlis	6,35								6,35	
1	1	13	Sandēlis	6,30								6,30	
1	1	14	Sandēlis	6,26								6,26	
1	1	15	Sandēlis	6,19								6,19	
1	1	16	Sandēlis	6,02								6,02	
1	1	17	Sandēlis	8,61								8,61	
1	1	18	Sandēlis	9,03								9,03	
Iš viso pirname aukšte (18 patalpos)				121,78								121,78	
2	2	1	Sandēlis	6,88								6,88	
2	2	2	Sandēlis	6,56								6,56	
2	2	3	Sandēlis	6,39								6,39	
2	2	4	Sandēlis	6,67								6,67	
2	2	5	Sandēlis	6,84								6,84	
2	2	6	Sandēlis	6,67								6,67	
2	2	7	Sandēlis	6,84								6,84	
2	2	8	Sandēlis	6,71								6,71	
2	2	9	Sandēlis	5,97								5,97	
2	2	10	Sandēlis	6,00								6,00	
2	2	11	Sandēlis	6,28								6,28	
2	2	12	Sandēlis	6,22								6,22	
2	2	13	Sandēlis	7,26								7,26	
2	2	14	Sandēlis	6,25								6,25	
2	2	15	Sandēlis	6,56								6,56	



1	2	3	4	5	6	7	8	9	10	11	12	13	14
2	2	16	Sandėlis	6,32								6,32	
2	2	17	Sandėlis	8,66								8,66	
2	2	18	Sandėlis	8,59								8,59	
Iš viso antrame aukšte (18 patalpos)				121,67								121,67	
Iš viso (36 patalpos)				243,45								243,45	

Parengė Matutinė Zita Lankutytė

Matutinė

A.V.





4I2p
H=5.40

		Valsts tiesībsargāšanas iestāde	
Līdzekļu izdevumi		Licenšmaksas Nr. G-734-(623), izdota 2008-08-27	
Pardotais	V. pavarde	Makslas	Data
Mērinieks	Z. Lunkatova	<i>[Signature]</i>	2010-01-11
2M-M-640			
Pirmo sukto planas		-M-640	
Kaumņi ar sav. Karmu m.			
Veiverģis gr. 36			
Izdevējais pagai 2010-01-11			
Padaugrūti nautavju dūmains			
Drošības pašmērķeļais			
dizn.			