Patalpų eksplikacija			
Techninis aukštas (alt. 3.600)			
Patalpos Nr.	Pavadinimas	Plotas (m^2)	Pastaba Nr.
Pagalbinės, techninės patalpos			
2-P-02	Techninė patalpa (ventkameta)	134,94	
2-P-04	Techninė patalpa (ventkameta)	260,23	
2-AA-01	Įrenginio aikštelė (vent. agregatui)	20,78	
2-AA-02	Įrenginio aikštelė (vent. agregatui)	64,74	
Laiptinės, šliūzai, liftai			
L-02	Laiptinė		
L-04	Laiptinė		

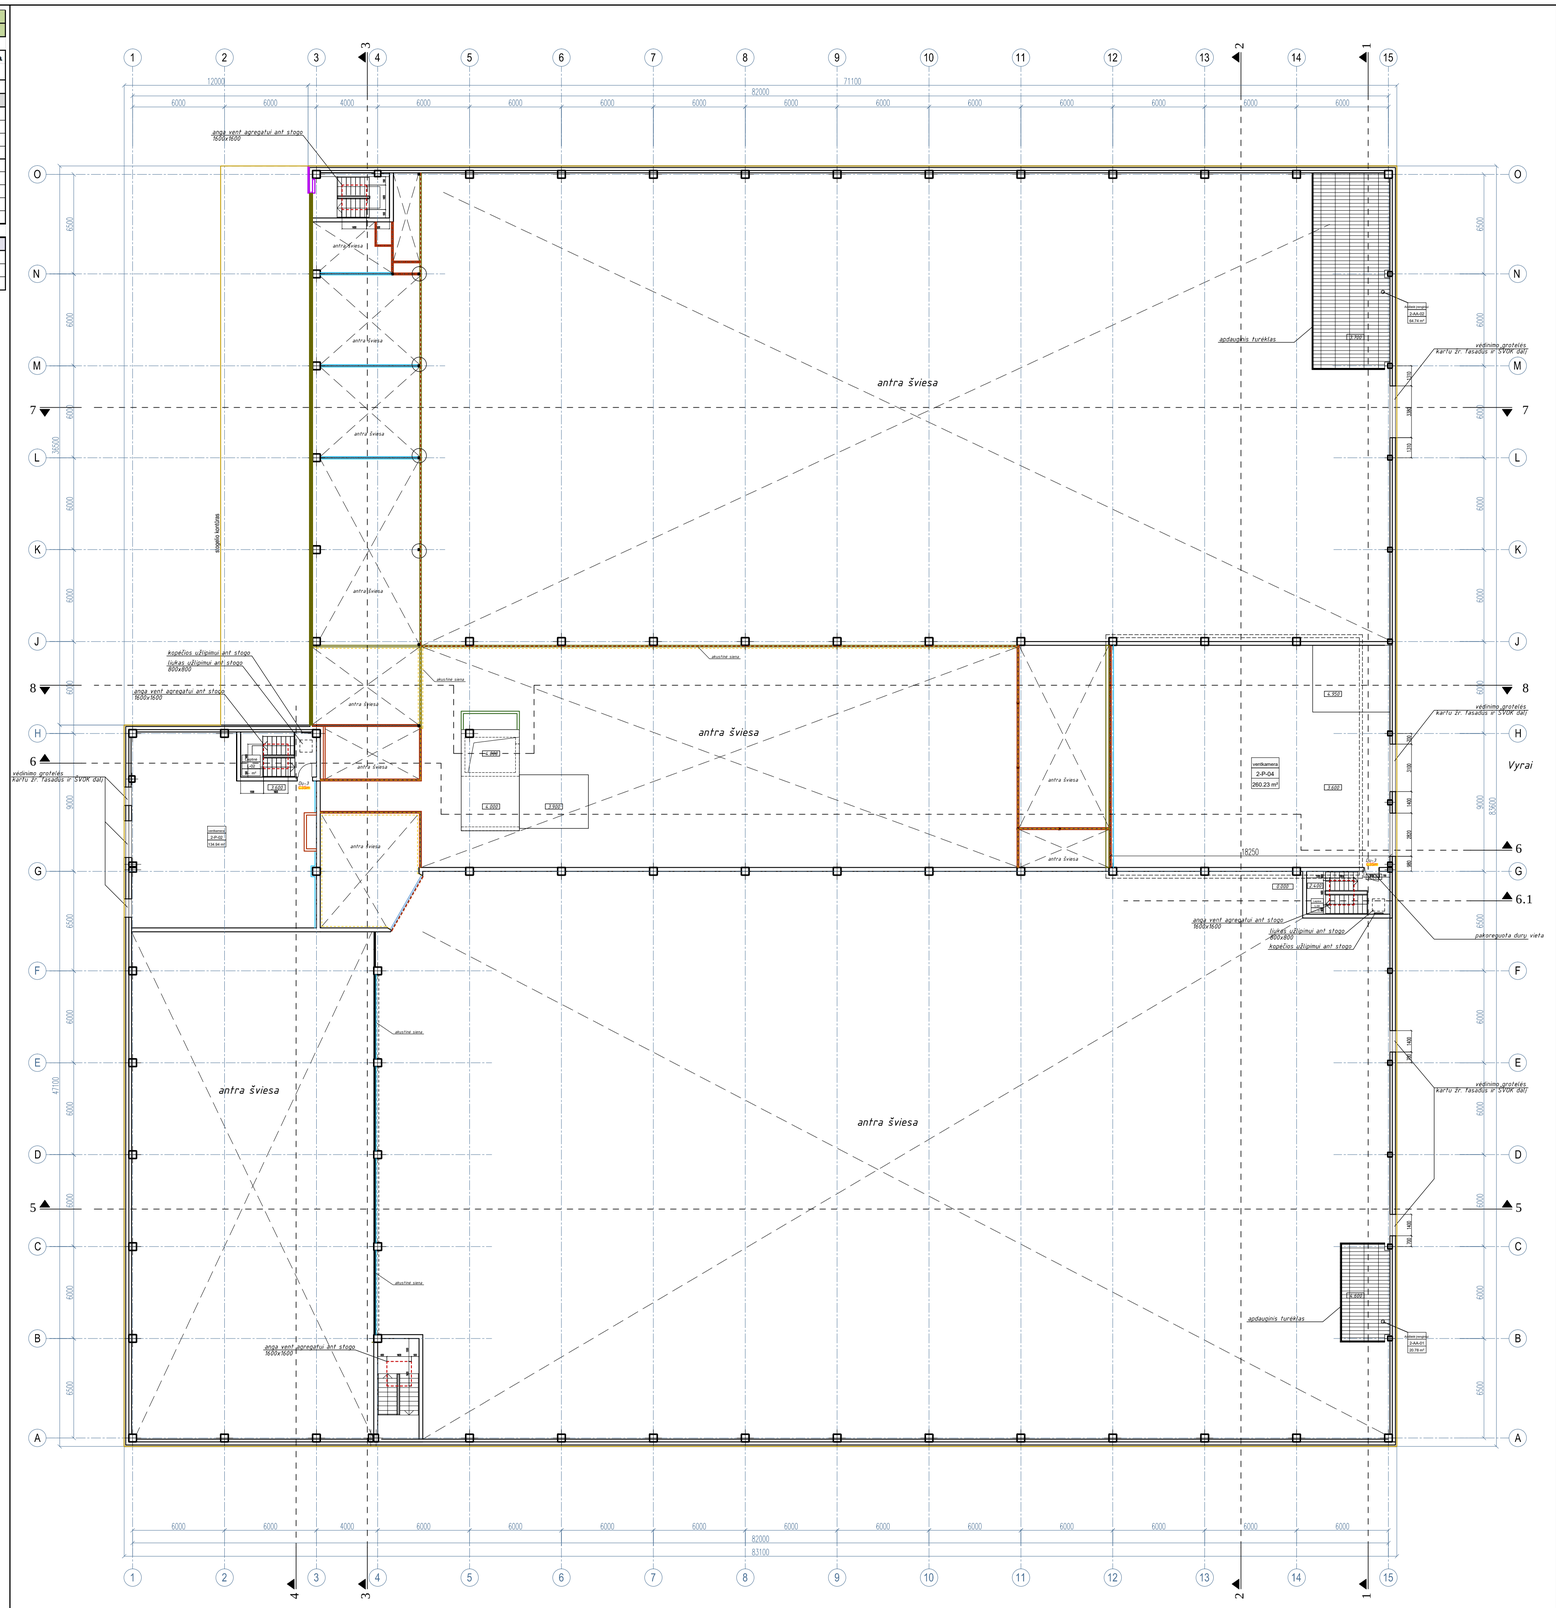

Pastabos:
- Matmenys brėžiniuose pateikti milimetrais, aukščiai - metrais;
- Sutartinius žymėjimus žiūrėti kartu su techninėmis specifikacijomis ir medžiagų žiniaraščiu;
- Išmatavimus, altitudes, sienų mazgus, detales, kiekius ir medžiagiškumą tikslinti statybos vietoje;
- Vadovautis gamintojų rekomendacijomis;
- Užsakant gaminius, jų išmatavimai turi būti tikslinami statybos vietoje bei papildomai derinami su statytoju (užsakovu), rangovu ir projekto autoriais;
- Esant projekto dokumentacijos nesutapimams kreiptis į projekto autorius, derinti su PV;
- Priešgaisrinius (evakuacija, dūmų šalinimas, ugniaatsparumas ir t.t.) tikslinami GS dalyje bei papildomai darinam su GS dalies autoriais;

- Ledo ritulio aikštelių įrangos aprašą žr. šaldčio dalyje;
- visos durys su elektromagnetiniėm spynom (išskyrus dušus ir san mazgus), papildomai derinti su PV;
- virtuvės technologija žr. technologinėje projekto dalyje;

Sutartiniai žymėjimai

Žymėjimas	Aprašas	Pastaba. Detalė
	Trisluoksnė g/b siena, užpildas putų poliuretanas (PIR), surenkama. Išorinis paviršius: struktūrinė apdaila, impregnuota; vidinis paviršius: Vidinis paviršius impregnuota "KEIM Concretal-Lasur" 9550	žr. K dalį
	G/b kolona, surenkama Išorinis paviršius: lygus, kampų nuskiembimas 15x15mm Impregnuota "KEIM Concretal-Lasur" 9550	žr. K dalį
	Metalo kolona Dažoma, spalva pagal RAL	žr. K dalį
	G/b siena, (laiptinių, liftų šachtos), monolitas Išorinis paviršius: lygus Impregnuota "KEIM Concretal-Lasur" 9550	žr. K dalį
	Vidaus siena, keramzitbetonio blokelių mūras dekoratyvinis mūras, siūlių ciemėjimas, paviršiaus impregnavimas (dažymas)	
	Vidaus pertvara, keramzitbetonio blokelių mūras, t=100mm dekoratyvinis mūras, siūlių ciemėjimas, paviršiaus impregnavimas pertvaros aukštis: iki perdangos	
	Vidaus pertvara, gipso kartono su mineralinės vatos užpildu, t=150mm pertvaros aukštis: iki perdangos	
	Vidaus pertvara, gipso kartono (prietalių sienų apkaišymas)	
	Vidaus pertvara, gipso kartono su mineralinės vatos užpildu, t=150mm pertvaros aukštis: iki perdangos	
	atsparumas ugniai EI-45 Vidaus pertvara, daugiasluoksnė statybinė plokštė (poliuretano užpildu)	
	atsparumas ugniai EI-45 Metalinio tinklo pertvara tarp dilovykių (uždengtas metalinis tinklas) pertvaros aukštis: iki perdangos	
	Durų angų angokraščiai uždengti nerūjančio plieno kampais	
	Stiklo aliuminio vitrinos (lauko) su varstomais elementais	
	Apsauginis turėklas. Nerūdyjančio plieno	

Pastaba: sutartinius žymėjimus žiūrėti kartu su techninėmis specifikacijomis ir medžiagų žiniaraščiu

Kval. patv. dok. Nr.	Projektuotojas: UAB "PATVANKA"				Statinio projekto pavadinimas: Sporto paskirties pastato, Kovo 11-osios g. 26, Kaune (sklypo unikalus nr.1901-0114-0068), statybos projektas
12930	PV	G.Kemzūra		2020	
Kval. patv. dok. Nr.					Statinio numeris ir pavadinimas: Sporto paskirties pastatas
A1590	PDV	G.Jurevičius		2020	Dokumento pavadinimas: Techninio aukšto planas alt. 3.600 — Laida A
	Architektas	E.Riepšas			M 1:200 (formatas A1)
LT	Statytojas: Kauno m. savivaldybė (kodas 111106319)				Dokumento žymuo: 18-10-01-TP.SA-03 — Lapas 1 — Lapų 1