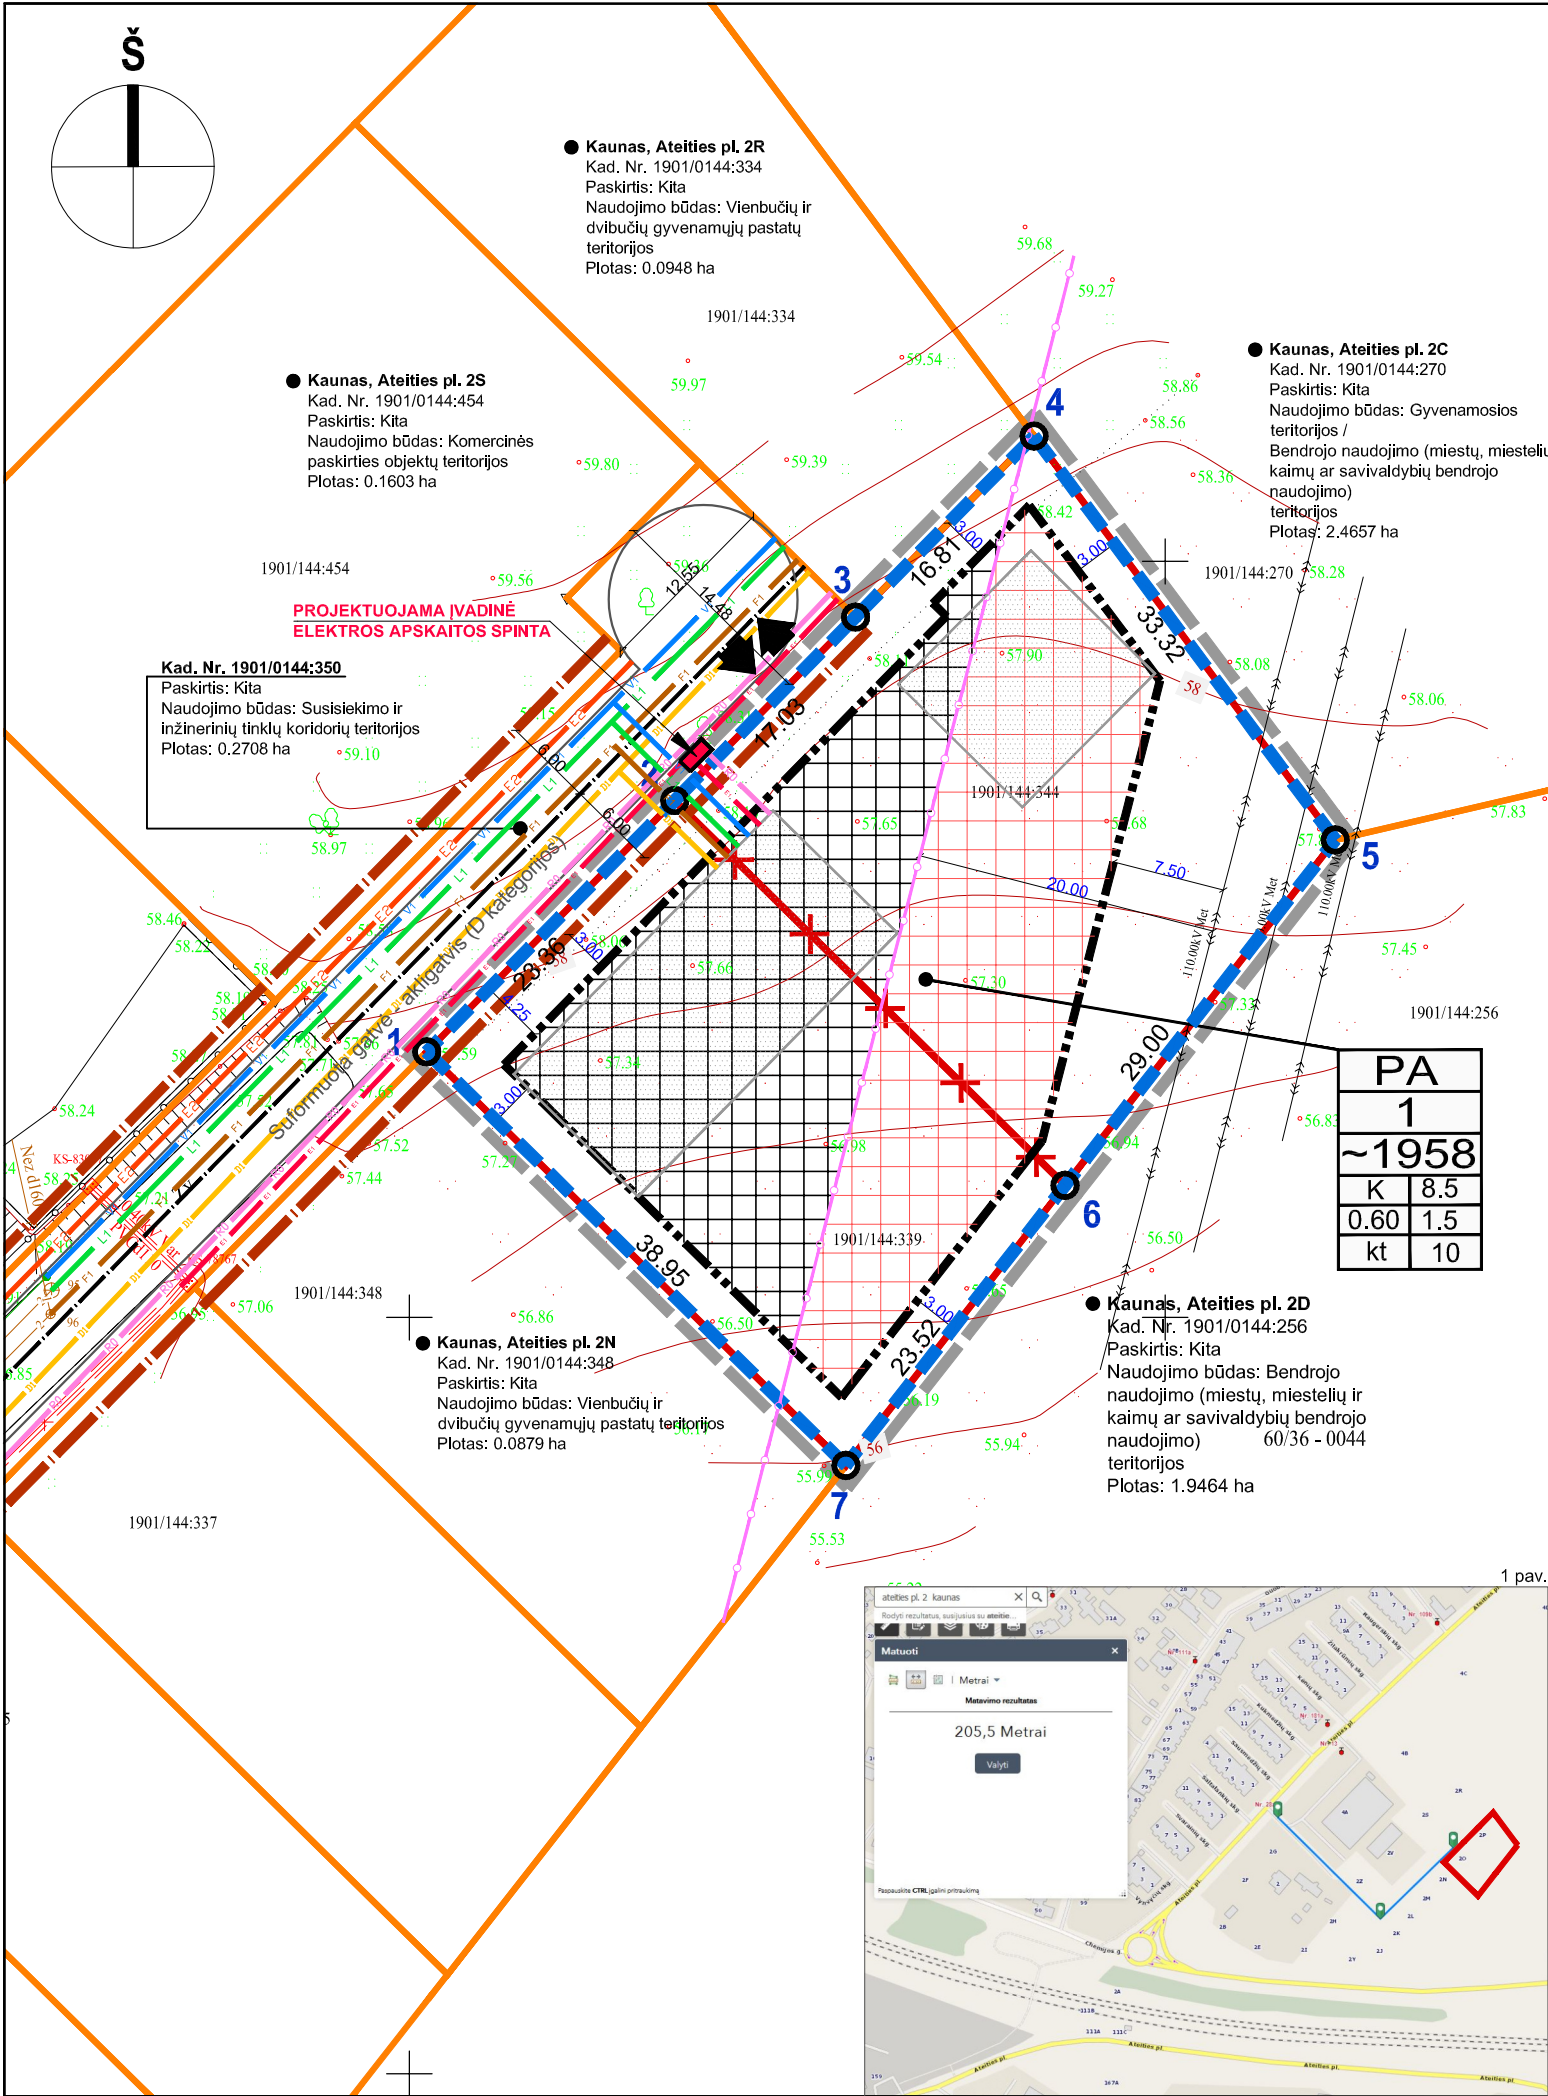


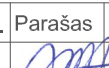
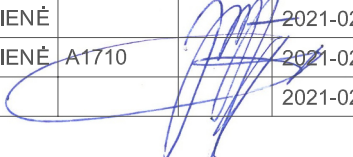


SUTARTINIAI ŽYMĖJIMAI

	NT REGISTRE ĮREGISTRUOTO SKLYPO RIBOS
	NAUJOS PLANUOJAMŲ SKLYPŲ RIBOS
	NAIKINAMOS SKLYPO RIBOS
	DETALIOJO PLANO KOREGAVIMO GALIOJIMO RIBA
	GRETIMŲ SKLYPŲ RIBOS
	STATYBOS RIBA
	STATOMŲ STATINIŲ ZONA
	UŽSTATYTI LEIDŽIAMA TERITORIJA, GAVUS EL. TINKLUS EKSPLOATUOJANČIOS ORGANIZACIJOS SUTIKIMĄ (Žr. pastabą Nr.3)
	GATVĖS RAUDONOJI LINIJA
	GATVĖS AŠINĖ LINIJA
	PLANUOJAMAS ĮVAŽIAVIMAS - IŠVAŽIAVIMAS
	110 KV ELEKTROS ORO LINIJOS APSAUGOS ZONOS RIBA
	PRELIMINARI PASTATO VIETA (TIKSLINAMA RENGIANČI TP)
PROJEKTUOJAMI (PLANUOJAMI) INŽINERINIAI TINKLAI	
	PROJEKTUOJAMI VANDENTIEKIO TINKLAI SU APSAUGOS ZONA PO 2.5M PL.
	PROJEKTUOJAMI BUITINIŲ NUOTEKŲ TINKLAI SU APSAUGOS ZONA PO 2.5M PL.
	PROJEKTUOJAMI LIETAUS NUOTEKŲ TINKLAI SU APSAUGOS ZONA PO 2.5M PL.
	PROJEKTUOJAMI DUJOTIEKIO TINKLAI SU APSAUGOS ZONA PO 2M PL.
	PROJEKTUOJAMAS 0.4 KV ELEKTROS KABELIS SU APSAUGOS ZONA PO 1 M PL.
	PROJEKTUOJAMA ĮVADINĖ ELEKTROS APSKAITOS SPINTA
	PROJEKTUOJAMI RYŠIŲ TINKLAI SU APSAUGOS ZONA PO 1 M PL.
	PROJEKTUOJAMI GATVĖS APŠVIETIMO TINKLAI

PASTABOS

- GRETA PLANUOJAMOS TERITORIJOS YRA VANDENTIEKIO, BUITINIŲ IR LIETAUS NUOTEKŲ BEI ELEKTROS TINKLAI, PRIJUNGTI PRIE MIESTO CENTRALIZUOTŲ TINKLŲ.
- PLANUOJAMĄ TERITORIJĄ KERTA 110 KV ORO LINIJA, KURIAI NUSTATYTA 20 METRŲ ELKTROS TINKLŲ APSAUGOS ZONA (NUO KRAŠTINIO LAIDO).
- ELEKTROS TINKLŲ APSAUGOS ZONOJE, GAVUS ELEKTROS TINKLŲ SAVININKO AR VALDYTOJO PRITARIMĄ (DERINIMĄ) PROJEKTUI AR NUMATOMAI VEIKLAI, GALIMA STATYTI STATINIUS IR (AR) ĮRENGTI ĮRENGINIUS, IŠSKYRUS STATINIUS IR ĮRENGINIUS, KURIŲ STATYBA DRAUDŽIAMA PAGAL LIETUVOS RESPUBLIKOS SPECIALIŲJŲ ŽEMĖS NAUDOJIMO SĄLYGŲ ĮSTATYMO 25 STRAIPSNIO 1 DALĮ. (GAUTAS LITGRID AB 2020-10-05 PRITARIMO RAŠTAS Nr. 20SD-2845).
- NUMATYTOS IR IŠSKIRTOS ZONOS PERSPEKTYVINIAMS: VANDENTIEKIO, BUITINIŲ IR LIETAUS NUOTEKŲ, DUJOTIEKIO TINKLAMS, ELEKTROS BEI RYŠIO KABELIAMS BEI GATVĖS APŠVIETIMO TINKLAMS.
- VANDENS TIEKIMO IR NUOTEKŲ TINKLAI NUMATOMI PRISIJUNGTI PRIE PRAVAŽIAVIME Į ATEITIES PL. ESANČIŲ VANDENTIEKIO IR NUOTEKŲ LINIJŲ. PRISIJUNGIMUI PRIE ŠIŲ LINIJŲ TP RENGIMO METU REIKALINGAS JAS KLOJUSIŲ SAVO LĖŠOMIS SAVININKŲ RAŠTIŠKAS SUTIKIMAS.
- INŽINERINIŲ SISTEMŲ, ĮRENGINIŲ IR ĮVADŲ VIETOS SĄLYGINĖS, PLANE VAIZDUOJAMOS SCHEMATIŠKAI. JIE BUS TIKSLINAMI TECHNINIO PROJEKTO STADIJOJE.
- ELEKTRA NUMATOMA PAJUNGTI PAGAL ELEKTROS TINKLUS EKSPLOATUOJANČIOS ORGANIZACIJOS TECHNINES SĄLYGAS, PRIEŠ TAI PARENGUS TECHNINĮ PROJEKTĄ.
- ELEKTROS KABELIS TURI BŪTI TIESIAMAS NE MAŽESNIU NEI 1 METRO ATSTUMU NUO KELIO VAŽIUOJAMOSIOS DALIES, TAČIAU NE ARČIAU KAIP 0,6 METRO NUO SKLYPO RIBOS. JEI ELEKTROS KABELIS BUS TIESIAMAS PO VAŽIUOJAMĄJA DALIMI, JIS TURI BŪTI ĮMAUTAS Į PVC VAMZDĮ.
- NUSTAČIUS, KAD INŽINERINĖS KOMUNIKACIJOS BUS TIESIAMOS PER PRIVAČIUS AR NUOMOJAMUS ŽEMĖS SKLYPUS, BŪTINA GAUTI TŲ SKLYPŲ SAVININKŲ ARBA ŽEMĖS NAUDOTOJŲ SUTIKIMUS.
- PAKLOJUS INŽ. TINKLUS IR ATLIKUS IŠPILDOMĄJĄ TOPOGRAFINĘ NUOTRAUKĄ, TIKSLINAMAS KADASTRINIS PAŽYMĖJIMAS, ĮVEDANT NAUJUS ŽEMĖS NAUDOJIMO APRIBOJIMUS.
- ŽEMĖS SKLYPE PROJEKTUOJAMIEMS IR ESAMIEMS INŽINERINIAMS TINKLAMS TAIKOMOS SPECIALIŲJŲ ŽEMĖS NAUDOJIMO SĄLYGŲ ĮSTATYMO NUOSTATOS.
- IŠORĖS GAIŠRŲ GESINIMUI NUMATOMAS ESAMAS PRIEŠGAISRINIS HIDRANTAS "PH Nr. 28a", ESANTIS UŽ APIE 210 METRŲ PRIE ATEITIES PLENTO (Žr. 1 pav.).
- NEIŠLAIKIUS PRIEŠGAISRINIŲ ATSTUMŲ TARP STATINIŲ, GAIŠRO PLITIMAS Į KITUS STATINIUS TURI BŪTI RIBOJAMAS PRIEŠGAISRINĖMIS UŽTVAROMIS (PRIEŠGAISRINĖ SIENA - EKRANAS). (VADOVAUTIS PRIEŠGAISRINĖS APSAUGOS IR GELBĖJIMO DEPARTAMENTO PRIE VRM DIREKTORIAUS 2010 M. GRUODŽIO 7 D. ĮSAKYMU NR. 1-338 (ŽIN., 2010, NR. 146-7510). TIKSLINAMA STATINIO PROJEKTAVIMO METU.

 Series kr. 16 - 114, Kaunas, Tel. 8-652-71128					Objektas DETALIOJO PLANO, PATVIRTINTO 2014 05 14 KAUNO MIESTO SAVIVALDYBĖS ADMINISTRACIJOS DIREKTORIAUS ĮSAKYMU NR. A-1350, KOREGAVIMAS ŽEMĖS SKLYPUOSE ATEITIES PL. 2P IR 2O, KAUNO M.			
Pareigos	V. Pavardė	Atestato nr.	Parašas	Data	Brėžinys INŽINERINĖS INFRASTRUKTŪROS BRĖŽINYS M 1:500		Laida	
Direktorė	J.PLISKAUSKIENĖ			2021-02			0	
PV	J.PLISKAUSKIENĖ	A1710		2021-02				
Architektė	I.SATKUTĖ			2021-02	Žymuo POL20201006-01-DPK		Lapas	Lapų
Etapas	ADRESAS:						1	
DP	Kauno m., Ateities pl. 2P (Kad. Nr.1901/0144:344) ir Ateities pl. 2O (Kad. Nr.1901/0144:339)							