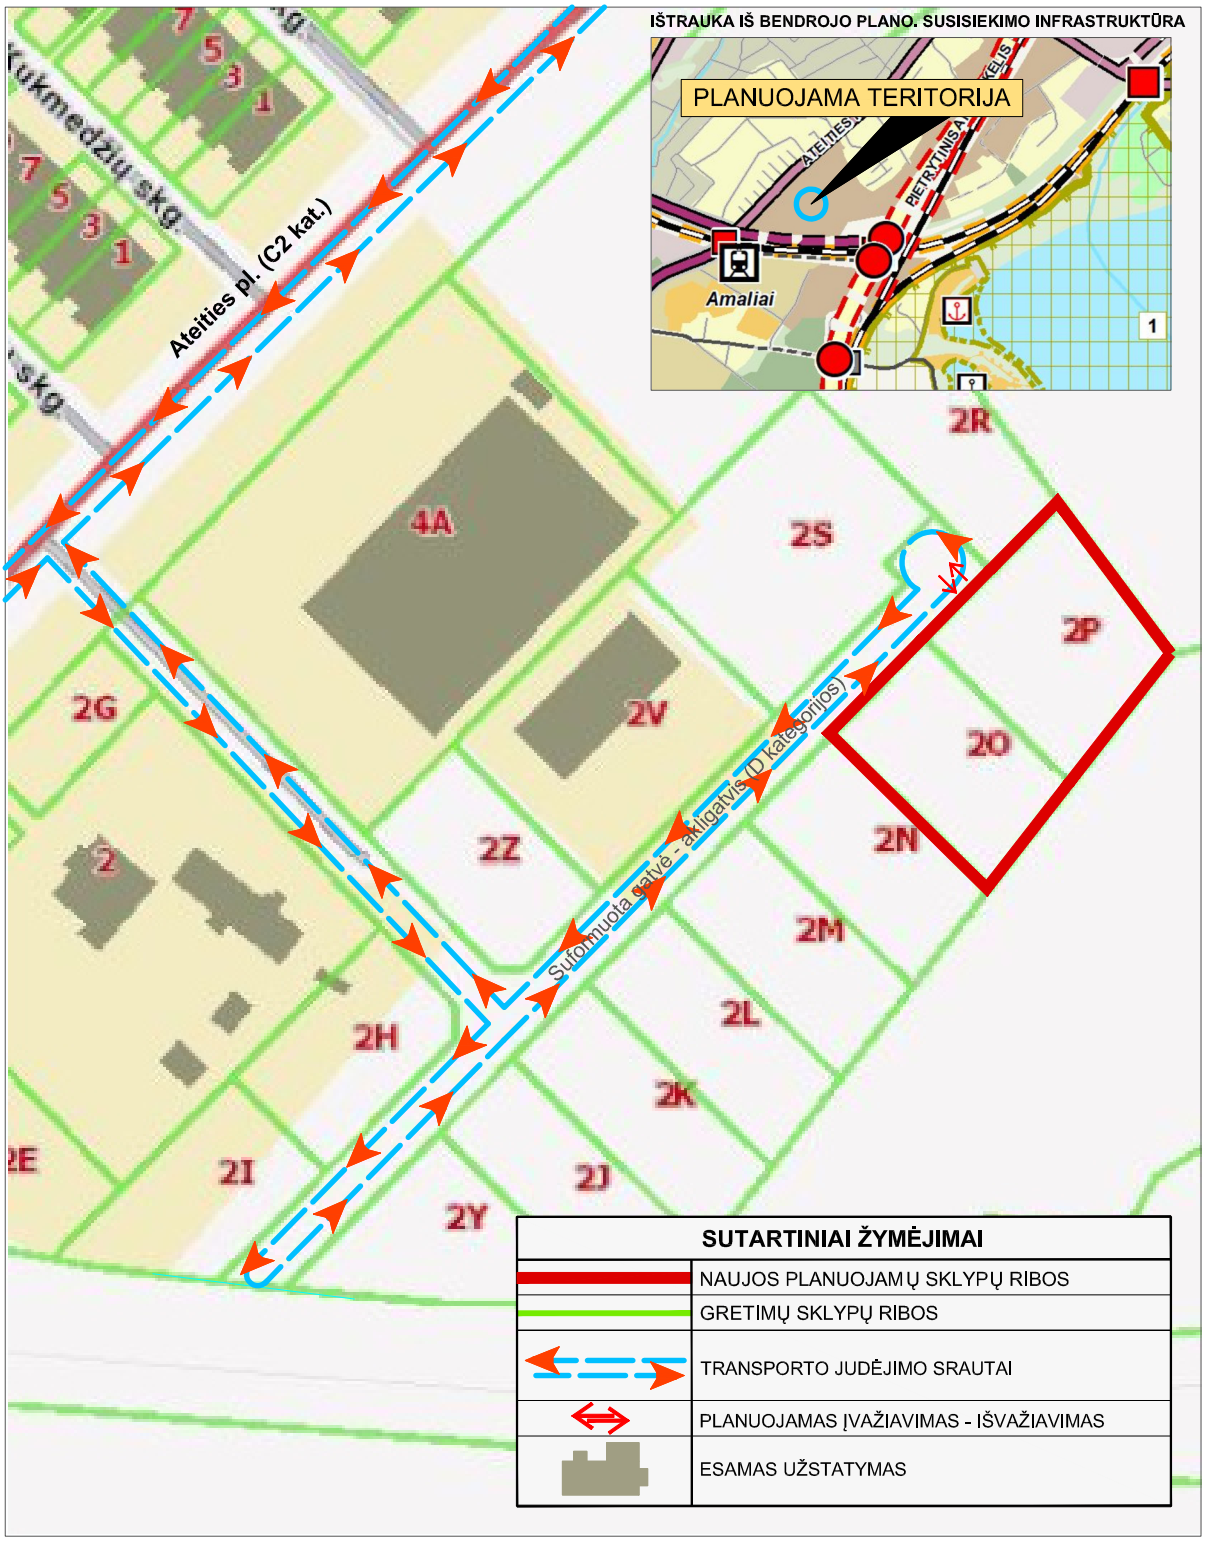

polilinija

Neries kr. 16 - 114, Kaunas,
Tel. 8-652-71128

Objektas
DETALIOJO PLANO, PATVIRTINTO 2014 05 14 KAUNO MIESTO SAVIVALDYBĖS ADMINISTRACIJOS DIREKTORIAUS ĮSAKYMU NR. A-1350, KOREGAVIMAS ŽEMĖS SKLYPUOSE ATEITIES PL. 2P IR 2O, KAUNO M.

Pareigos	V. Pavardė	Atestato nr.	Parašas	Data
Direktorė	J.PLISKAUSKIENĖ			2021-02
PV	J.PLISKAUSKIENĖ	A1710		2021-02
Architektė	I.SATKUTĖ			2021-02

Brėžinys
SUSISIEKIMO IR GRETIMO UŽSTATYMO SCHEMA

Laida
0

Etapas
DP

ADRESAS:
Kauno m., Ateities pl. 2P (Kad. Nr.1901/0144:344) ir Ateities pl. 2O (Kad. Nr.1901/0144:339)

Žymuo
POL20201006-01-DPK

Lapas
1

Lapų
1