



VALSTYBĖS ĮMONĖS REGISTRŲ CENTRO
KAUNO FILIALAS

NEKILNOJAMOJO TURTO
.....
KADASTRO IR REGISTRO
DOKUMENTŲ BYLA

NR. _____ / _____ - _____

TOMAS _____

ŽEMĖS SKLYPO UNIKALUS KODAS _____

REGISTRO NUMERIS 20/244566

INVENTORINIS NUMERIS 2846

ADRESAS KAUNAS,

EKSKAVATORININKŲ G., NR. 11-3

Pradėta 1979.11.15

Baigta

Lapų skaičius

Saugoti nuolat

PANAIKINTO NEKILNOJAMOJO DAIKTO
KADASTRO IR REGISTRO DOKUMENTŲ BYLOS

NR.....



VALSTYBĖS ĮMONĖS REGISTRŲ CENTRO
KAUNO FILIALAS

NEKILNOJAMOJO TURTO OBJEKTO
KADASTRINIŲ MATAVIMŲ BYLA

1 TOMAS

Nekilnojamojo turto objektas: **PATALPA**

Žemės sklypo kadastrinis Nr.:

Bylos Nr.: **2846**

Registro Nr.: **20/244566**

Adresas: **Kaunas, Ekskavatorininkų g., Nr.11 - 3**

Lapų skaičius: **8**


SUDERINTA

mp. Kadavio special
(paršios) *M*

M. Motuševič
(vardas pavardė) *2005-01-20*

(data)




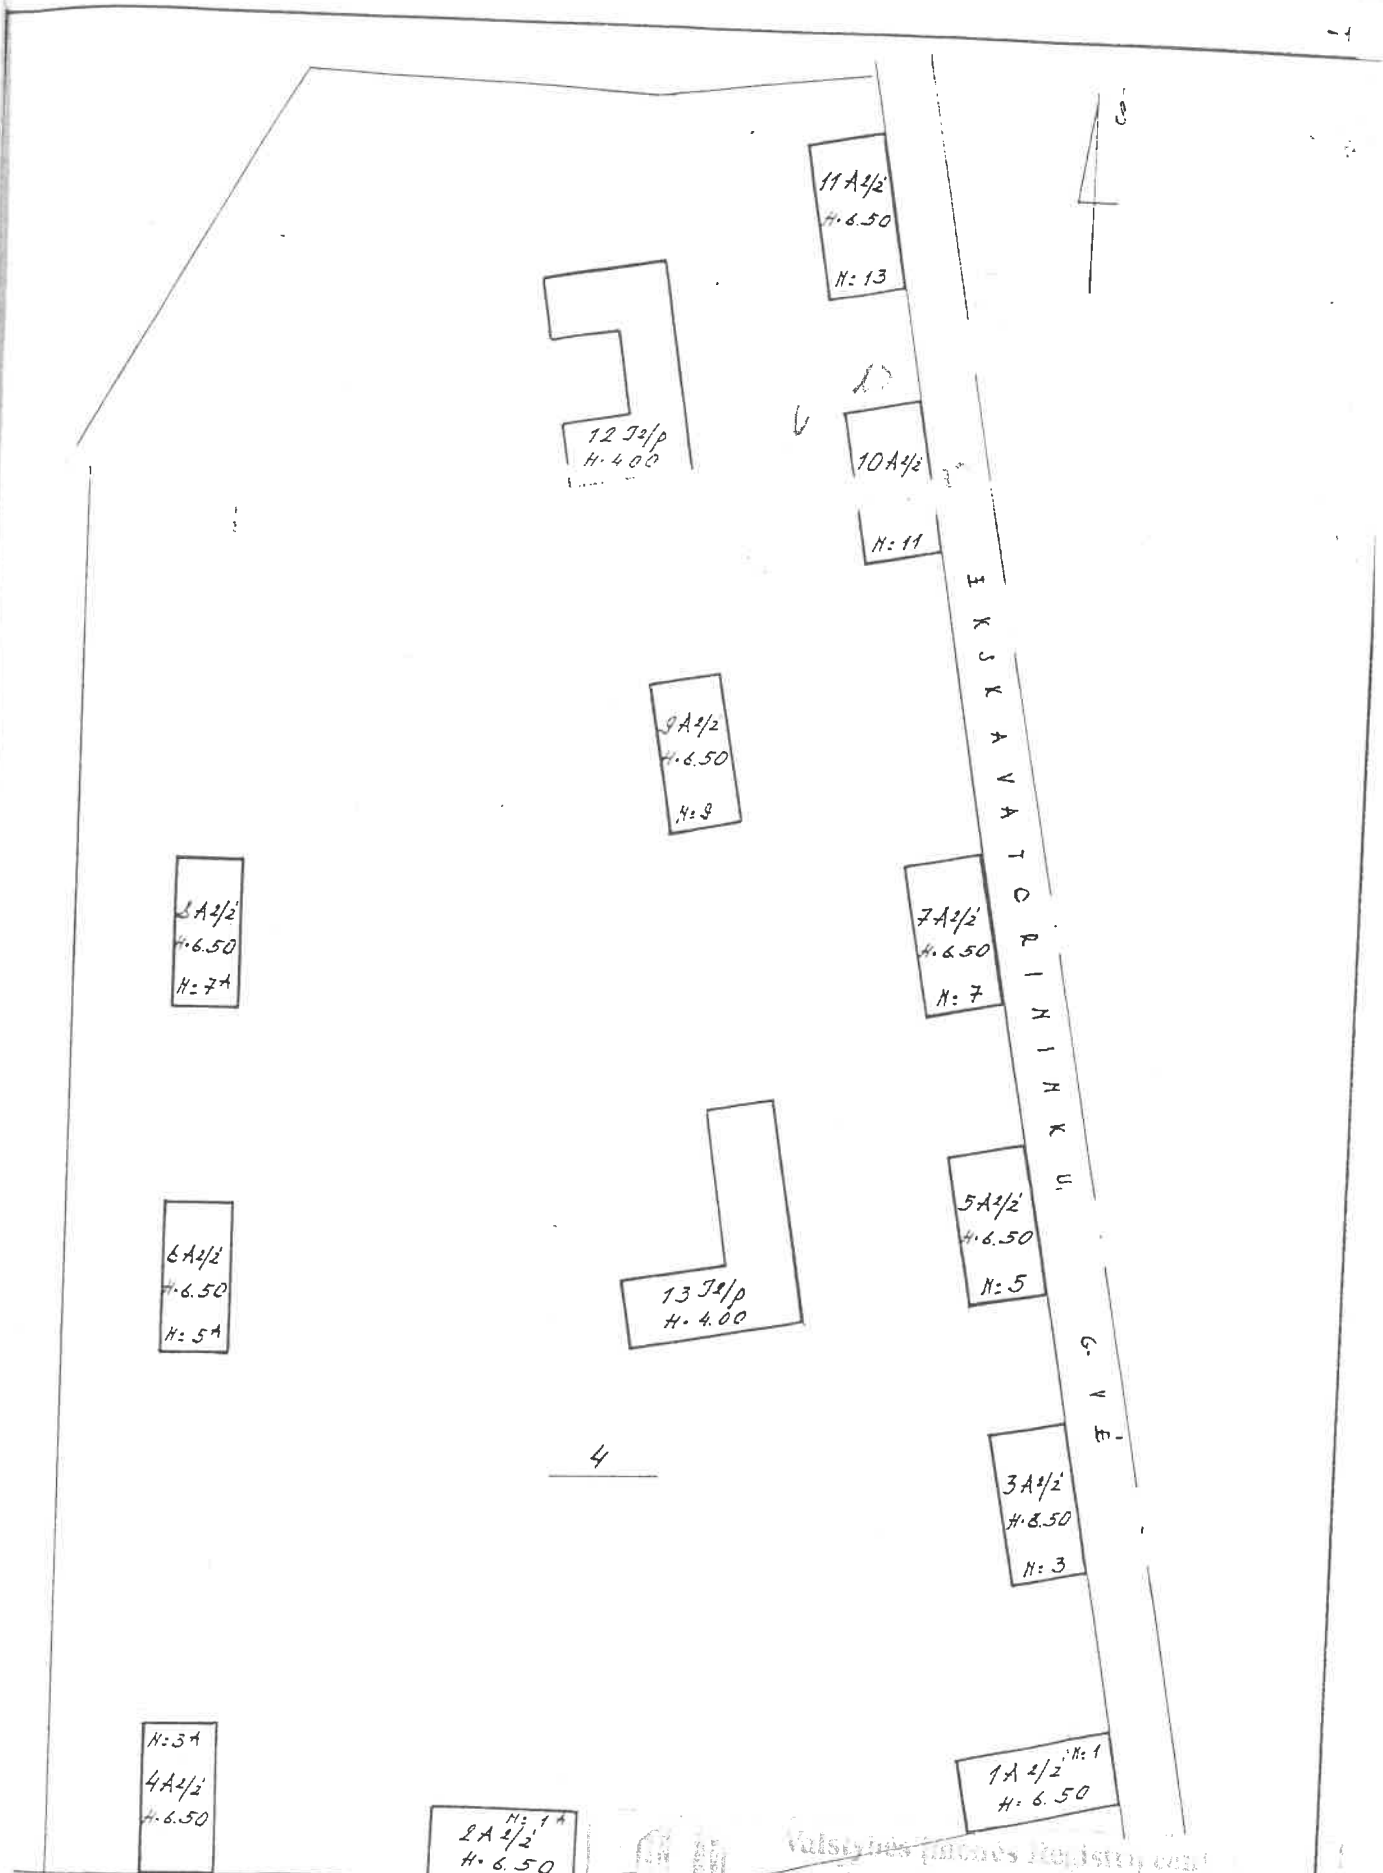

Valskybės (planės) Registrų centras
Kauno filialas

Parengos specialistė	Matiminko asistentė	EPI	2005.01.10
specialistė	Edita Paliulienė		
gr. Veduja	Vyr. kadencijos specialistė	M	2005.01.10
	Edita Paliulienė		
SITUACIJOS PLANAS			M 1:500
KAUNAS, EKSKAVATORININKU, G. V. E.			

A M T R A S A U K Š T A S

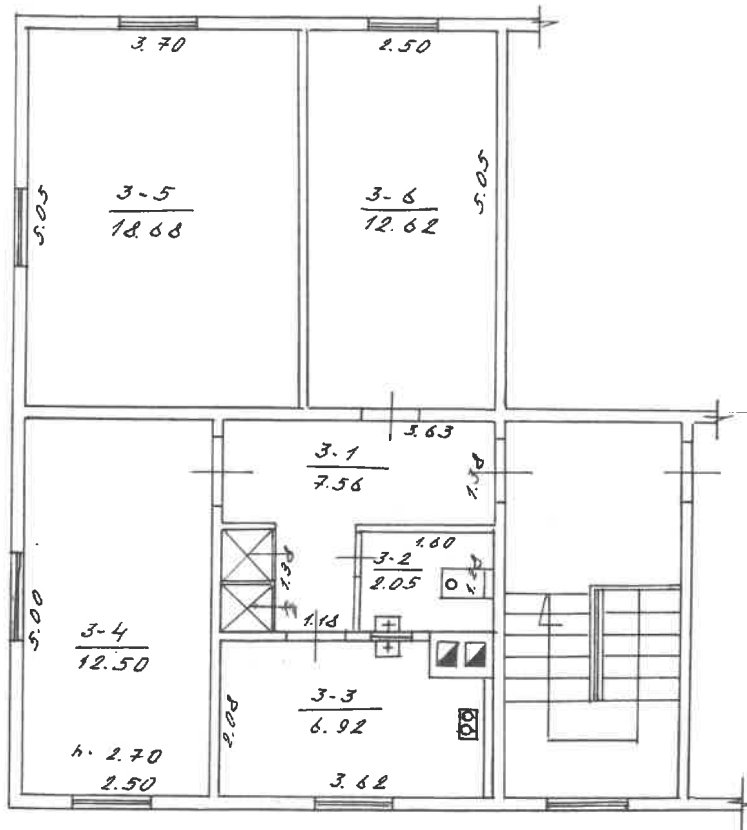

Nuorads: 100 m. 12. 10. 15.
 Sudarė: Stefan A. Barui...
 Tikrino: OH

ERJAVATORININKU,	M. 3
KAUNAS	PARAJAN
KAUNAS	KORZIEIENE
366A 4	10A2/2 PARAJAN
100	VAINAUSKAS
	06. 04. 15

NEKILNOJAMOJO TURTO REGISTRO

Kadastro duomenų bylos Nr. 2846

Nekilnojamojo turto registre įregistruoto buto (patalpos) kadastro duomenys

Kadastro duomenys užfiksuoti 1996 m. gegužės mėn. 27 d.

Registro Nr.	Versija	Versijos data	Statusas	Sudarymo data
20/244566	2	2000 08 17 14:17:45	Juridiniai duomenys	1996 05 27

Adresas **Kaunas Ekskavatorininkų g. 11 - 3**

Identifikacinis Nr. **19/957-0072-10-7:0008**

Paskirtis **Gyvenamoji (butų)**

Pavadinimas **Butas**

Prašymas

Ukštas	2	Rūsųys	Nėra
Laikinių kambarių skaičius	3	Pažym. plane	3
Plotas kv. m	60,33	Baigtumas	
Įgyvenamas plotas kv. m	43,80		

Šildymas	Centrinis šildymas iš ŠEC
Sanitarija	Miesto vandentiekis
Analizavimas	Miesto kanalizacija
Užėjimas	Gamtinės
Ar yra vanduo	Nėra
Įrenginiai	Dujinės
Kiti kambariai	Nėra

Pastato, kuriame yra butas (patalpos), duomenys:

Architektūrinis planas	10A2ž	Sienos	Karkasai
Statybos metai	1957		
Ukštų skaičius	2		

Paruošė *Olga* Inžinierė
Olga Mivyra Mackevičienė

Grupės vedėjas *Ar*

1000
1002
1003

Bylos Nr. 23-4-6

PAGRINDINIO PASTATO 10 A2/1 pažymėjimas plane VIDAUS PLOTŲ EKSPLIKACIJA

Data	Aukšto Nr.	Patalpos pažymėjimas plane		Patalpų pavadinimas	Bendras plotas m ²	Gyvenamosios paskirties patalpų						Negyvenamosios paskirties patalpų	
		1 simbolis	2 simbolis			Naudingasis plotas m ²	Gyvenamas plotas m ²	Iš to skaičiaus m ²	Pagalbinis naudingasis plotas m ²	Pagalbinis nenaudingasis plotas m ²	Rusių (puštųjų) garažų plotas m ²	Pagrindinis plotas m ²	Pagalbinis plotas m ²
1	2	3	4	5	6	7	8	9	10	11	12	13	14
	2	3	4	K O R I O R I O S	7.56	7.56			7.56				
			2	W C	1.05	1.05			1.05				
			3	V I E T U V Ė	6.92	6.92			6.92				
			4	K A M B A R Y S	12.50	12.50	12.50						
			5	K A M B A R Y S	13.68	13.68	13.68						
			6	K A M B A R Y S	12.62	12.62	12.62						
				V I Š O 3 B U T O:	60.33	60.33	43.40		16.53				

8

