



ŽEMĖS SKLYPO PLANAS M 1:500

Sklypo plotas 4927 m²

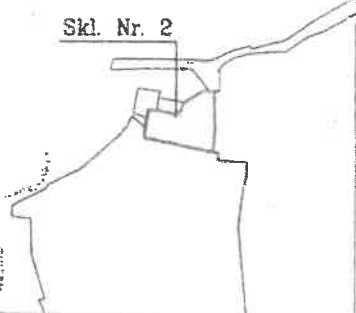

X=6086000.00
Y=487750.00

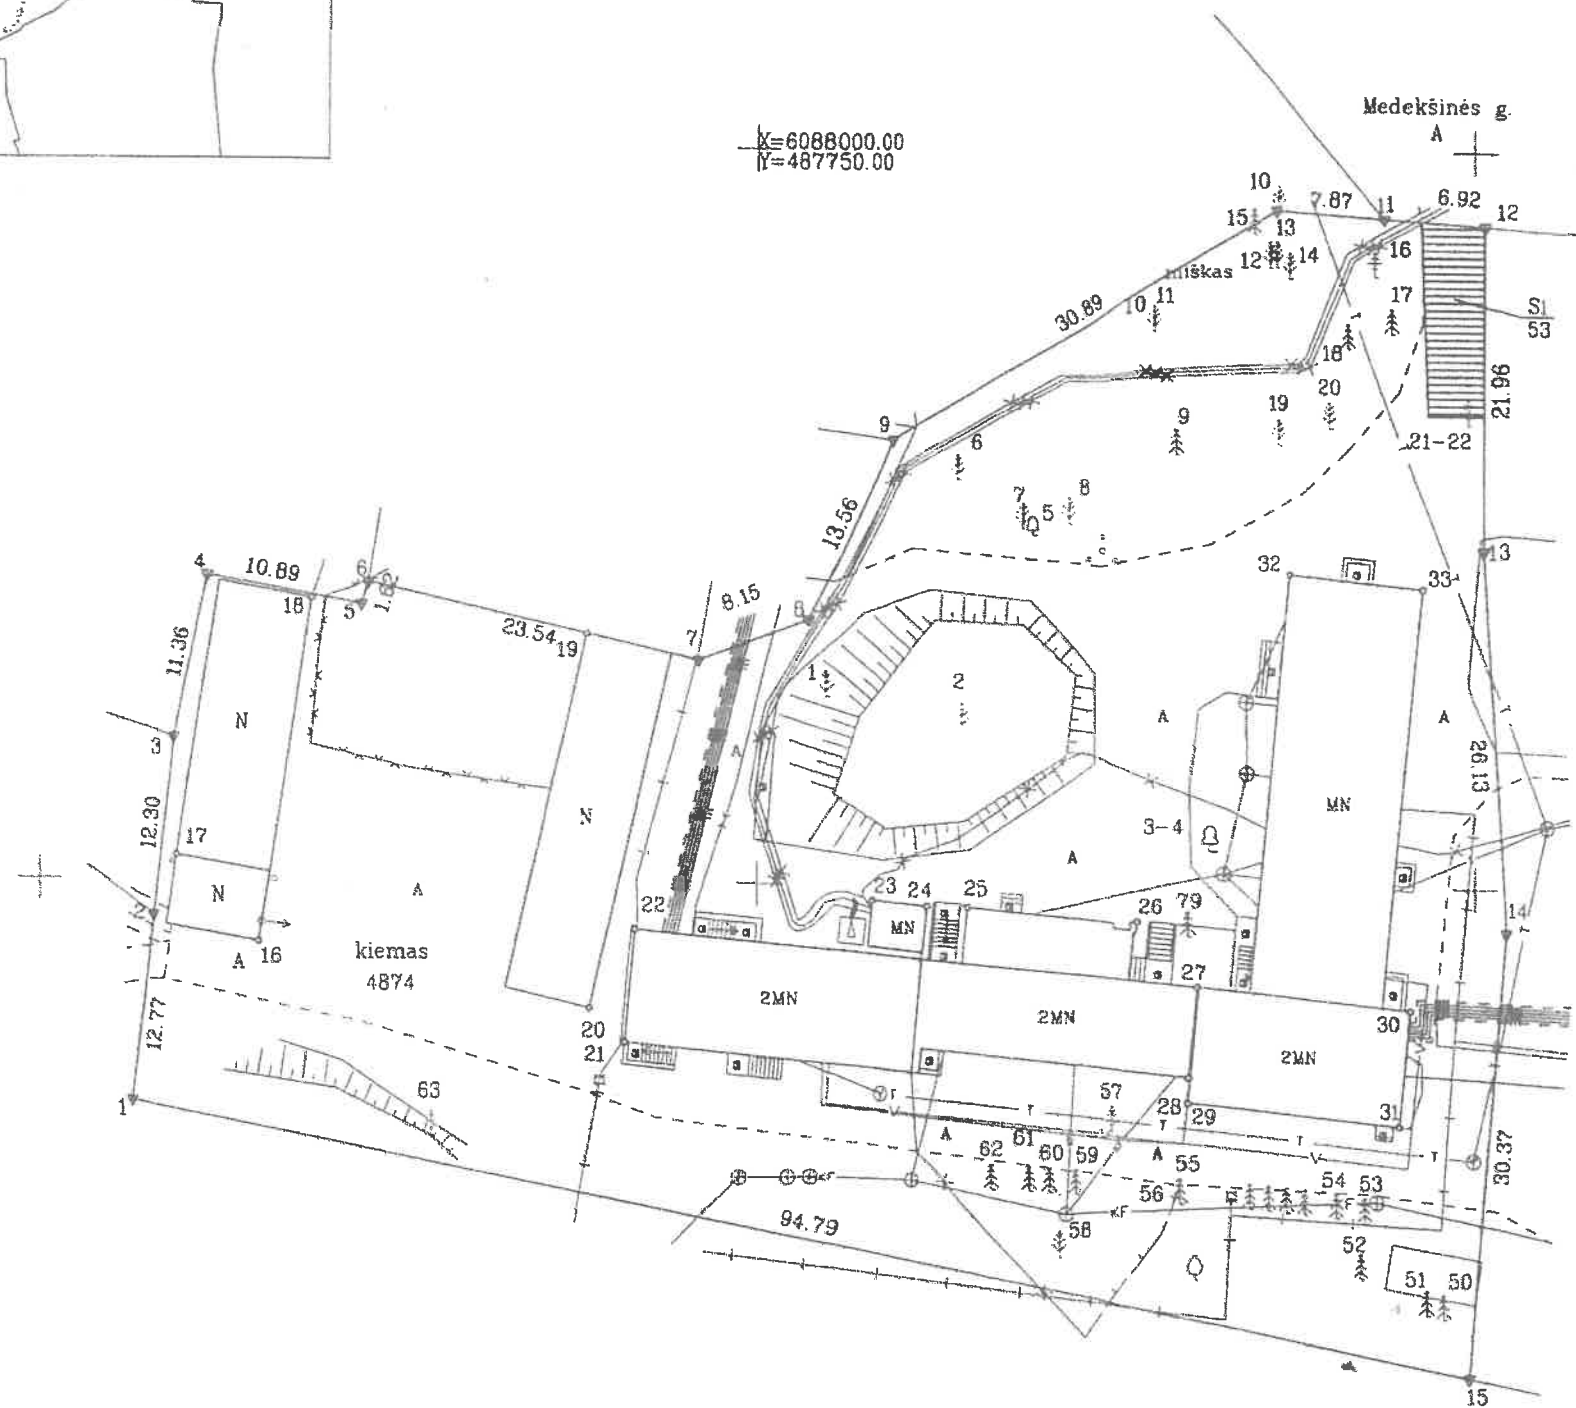

SUTARTINIAI ŽENKLAI:

- ▽ Žemės sklypo pastovūs riboženkliai
- Žemės sklypo laikini taškai
- Žemės sklypo riba
- Drenažu nusausinta žemė
- Tvoros stulpas

Kadastras:	vietovė	Kauno 1901	blokas	sklypas
Žemės sklypo kadastro Nr.		1 9 0 1 0 2 8 4		

Savivaldybė	Kauno m.
Seniūnija	
Gyvenamoji vietovė	Kaunas
Galvė, namo Nr.	Medekšinės g. 17A

Gretimybė	Gretimo žemės sklypo kadastro Nr.	Pastabos
1-2	1901/0284:1017	
2-3		NV2
3-6	1901/0284:0185	
6-9	1901/0284:0131	
9-11		NV2
11-12		Medekšinės g.
12-15		Proj skl. Nr. 1
15-1	1901/0284:1017	

Su pagal 2019 m. 06 mėn. 26 d. atliktą žemės sklypo ribų pažėklinimą-parodymą parengtame žemės sklypo plane išbraizytais ribomis ir apskaičiuotu žemės sklypo plotu sutinku:

Kauno miesto savivaldybės administracijos
Nekilnojamojo turto skyriaus
Dispenarinimo turto ir žemės sklypų valdymo
skyriaus vyriaus (parispecialistė) (data)

Edita Paplauskaitė

Pardavimų departamento
vadovė

Guoda Gurauskaitė



VĮ VALSTYBĖS ŽEMĖS FONDAS
Kauno žemėtvarkos ir geodezijos skyrius
X Donelaičio 33, LT-44240 Kaunas, el. p. kaunas@vzf.lt, tel. 8 626 5764

Pareigos	Parašas	Vardas, pavardė	Data
Grupės vadovas	<i>[Signature]</i>	Linas Dapkus	2019-07-04
Vyr. specialistė	<i>[Signature]</i>	Aušra Timofejeva	2019-07-04
Matavimo kvalifikacijos pažymėjimo Nr.: 2M-M-1099			

