


Žemės sklypo išdėstymo schema

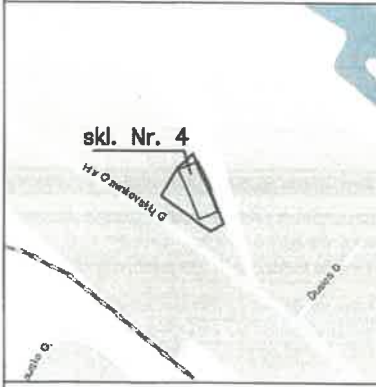

ŽEMĖS SKLYPO PLANAS M 1:500


Sklypo plotas 2285 m²

Kadastro:	vietovė	Kauno 1901				blokas			sklypas		
Žemės sklypo kadastro Nr.:		1	9	0	1	0	2	1	5		

Savivaldybė	Kauno
Seniūnija	
Gyvenamoji vietovė	Kauno
Gatvė, namo Nr.	H. ir O. Minkovskių g. 73 F

Gretimybė	Gretimo žemės sklypo kadastro Nr.	Pastabos
1-2		NVŽ
2-3		H. ir O. Minkovskių g.
3-5		NVŽ
5-11	1901/8001:0023	
11-1		NVŽ

2120921748

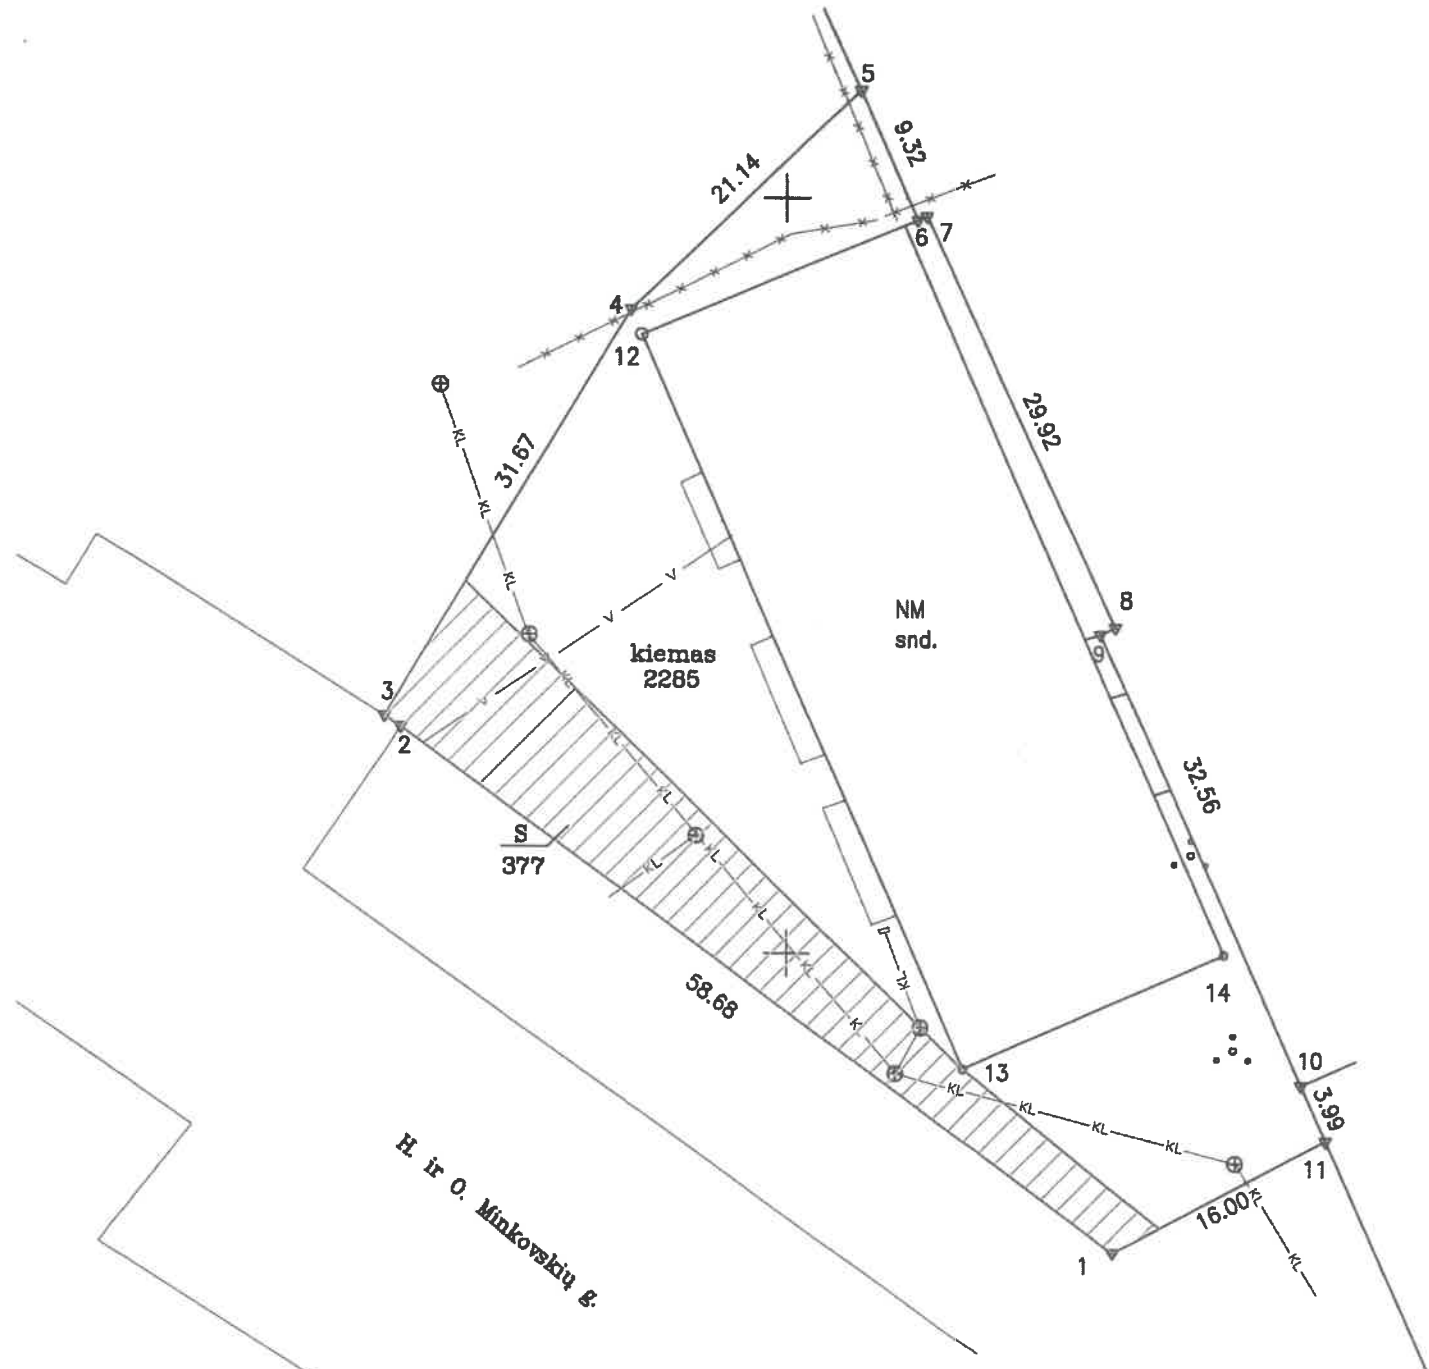

Taškai	Linijų ilgiai
2-3	1,30
6-7	0,67
8-9	1,10

X=6083250.00
Y=494550.00

Su pagal 2019 m. lapkričio mėn. 25 d. atliktą žemės sklypo ribų paženklinimą-parodymą parengtame žemės sklypo plane išbražytais ribomis ir apskaičiuota žemės sklypo plotu sutinku: **Kauno miesto savivaldybės administracijos** Nekilnojamojo turto skyriaus Disponavimo turto ir žemės sklypų valdymo skyriaus vyriausioji specialistė
 (žemės sklypo savininko (esamo arba būsimojo) vardas, pavardė) Edita Paplauskaitė (ds)la

SUTARTINIAI ŽENKLAI:

- ▼ Žemės sklypo pastovūs riboženkliai
- Žemės sklypo laikini taškai
- Žemės sklypo riba

VĮ VALSTYBĖS ŽEMĖS FONDAS
 Kauno žemėtvarkos ir geodezijos skyrius
 K. Donelaičio 33, LT-44240 Kaunas, el. p. kaunas@vzf.lt, tel. Nr. 8 326 67194

Pareigos	Parašas	Vardas, pavardė	Data
Grupės vadovas	<i>[Signature]</i>	Linas Dapkus	2020-02-25
Vyr. specialistė	<i>[Signature]</i>	Irena Radavičienė	2020-02-25

Matininko kvalifikacijos pažymėjimo Nr.: 2M-M-977

ŽEMĖS SKLYPO PLANAS M 1:500

Žemės sklypo plotas 2285 m²

Žemės sklypo kadastro numeris:	kodas	blokas	sklypas
	1 9 0 1 0 2 1 5		

KOORDINAČIŲ ŽINIARAŠTIS

Koordinacijų sistema: LKS-94

Taško Nr.	Kodas	X	Y	Taško Nr.	Kodas	X	Y
1	R	6083230.45	494521.76				
2	R	6083264.86	494474.23				
3	R	6083265.56	494473.13				
4	R	6083292.61	494489.60				
5	R	6083307.12	494504.97				
6	R	6083298.59	494508.73				
7	R	6083298.86	494509.34				
8	R	6083271.73	494521.96				
9	R	6083271.26	494520.96				
10	R	6083241.55	494534.28				
11	R	6083237.91	494535.91				
12	NK	6083290.95	494490.29				
13	NK	6083242.46	494511.73				
14	NK	6083250.11	494529.12				

Duomenys apie žemės sklypui nustatytas specialiąsias žemės naudojimo sąlygas

Eilės Nr.	Specialiosios žemės naudojimo sąlygos kodas	Specialiosios žemės naudojimo sąlygos pavadinimas	Teritorijos, kurioje turi būti taikoma specialioji žemės naudojimo sąlyga, plotas, m ²
1	106	Elektros tinklų apsaugos zonos (III skyrius, ketvirtasis skirsnis)	51
2	119	Kultūros paveldo objektų ir vietovių teritorijos, jų apsaugos zonos (V skyrius, pirmasis skirsnis)	2285
3	149	Vandens tiekimo ir nuotekų, paviršinių nuotekų tvarkymo infrastruktūros apsaugos zonos (III skyrius, dešimtas skirsnis)	438
4	165	Aerodromo apsaugos zonos (III skyrius, pirmasis skirsnis)	2285

Duomenys apie žemės sklypo servitutus

Eilės Nr.	Servituto kodas	Nekilnojamojo turto registre įrašyto ar teritorijų planavimo dokumente nustatyto servituto pavadinimas ir rūšis	Servituto plotas, m ²
1	215	Kelio servitutas - teisė važiuoti transporto priemonėmis, naudotis pėsčiųjų taku (tarnaujantis) proj. skl.Nr. 6	377

Žemės sklypo centro koordinatės

Darbo LitPOS laikas

Koordinacijų sistema	Koordinatės X/Y	Data	2019-11-25	2019-11-25
Valstybinė LKS-1994	X=6083266 Y=494505	Prisijungta	11:00	11:00
		Atsijungta	13:00	13:00

Žiniaraštį sudarė: IRENA RADA VIČIENĖ 2M-M-977 2020-02-25
 v. pavardė kval. paž. nr. parašas data

