


PASTOGĖ

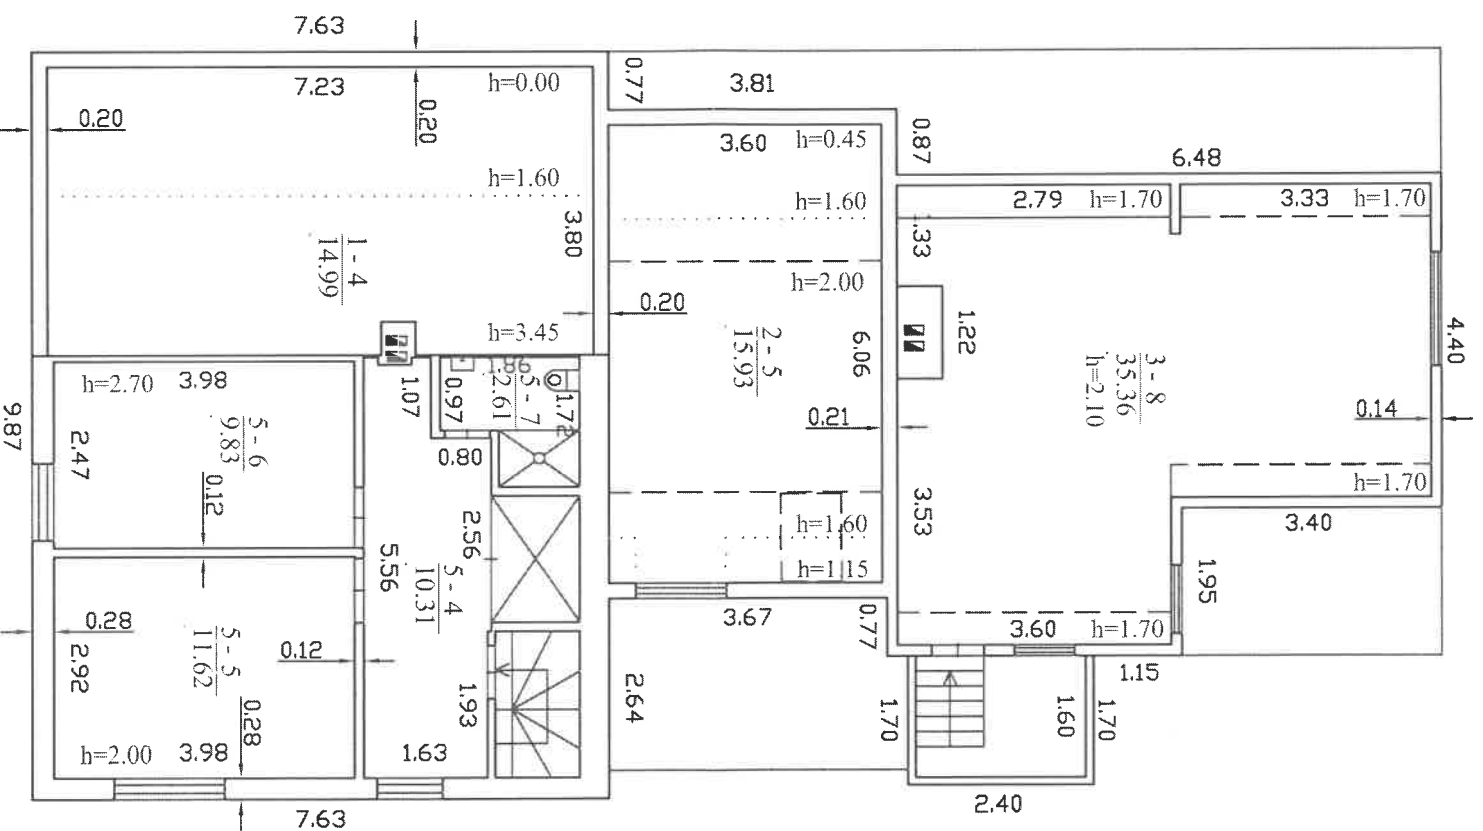

MB "Ardela", kodas: 303233226, adresas: Kaunas, L. Sapiegos g. 12 cl, pašto adresas (-ai): ardelamb@gmail.com, tel.: + 370 685 495 01

| | | |
|--|-----------|-------------------|
| Matininko kvalifikacijos pažymėjimo Nr. 2M-M-207 | Pareigos | Vardas ir pavardė |
| | Matininkė | VILMA LUBYTĖ |
| Adresas: Kauno m. sav. Kauno m. Audėjų g. 11 | | |

| | |
|---------------------------------|------------|
| Pastato žymėjimas plane | 1A1m |
| Kadastro duomenų nustatymo data | 2019-07-19 |
| Plano parengimo data | 2019-07-19 |
| Mastelis | 1:100 |

1103294449

1103294449